

СИТУАЦИОННЫЙ ПЛАН Б/М

9



Местоположение объекта



11-03/2025

Технико-экономическое обоснование о возможности размещения объекта с условно-разрешенным видом разрешенного использования: «ведение огородничества (код 13.1)» на земельном участке, расположенном по адресу: Республика Крым, Симферопольский район, с. Мирное (Условный номер 90:12:090801:3У1, площадью 706 кв.м.)

Изм.	Кол.уч.	Лист	№Док.	Подп.	Дата
Директор		Максимова			03.25
Разработал		Максимова			03.25

Заказчик: Фомина Н. А.

Стадия	Лист	Листов
ЭП	2	6

Ситуационный план б/м

ИП Максимова В.И.

70

11-03/2025


Изм.	Кол.уч.	Лист	№Док	Подп.	Дата
	Директор	Максимова			03.25
	Разработал	Максимова			03.25

Стадия	Лист	Листов
ЭП	3	6

ИП Максимова В.И.

ФРАГМЕНТ КАРТЫ ГРАДОСТРОИТЕЛЬНОГО ЗОНИРОВАНИЯ МИРНОВСКОГО СЕЛЬСКОГО ПОСЕЛЕНИЯ

Б/М

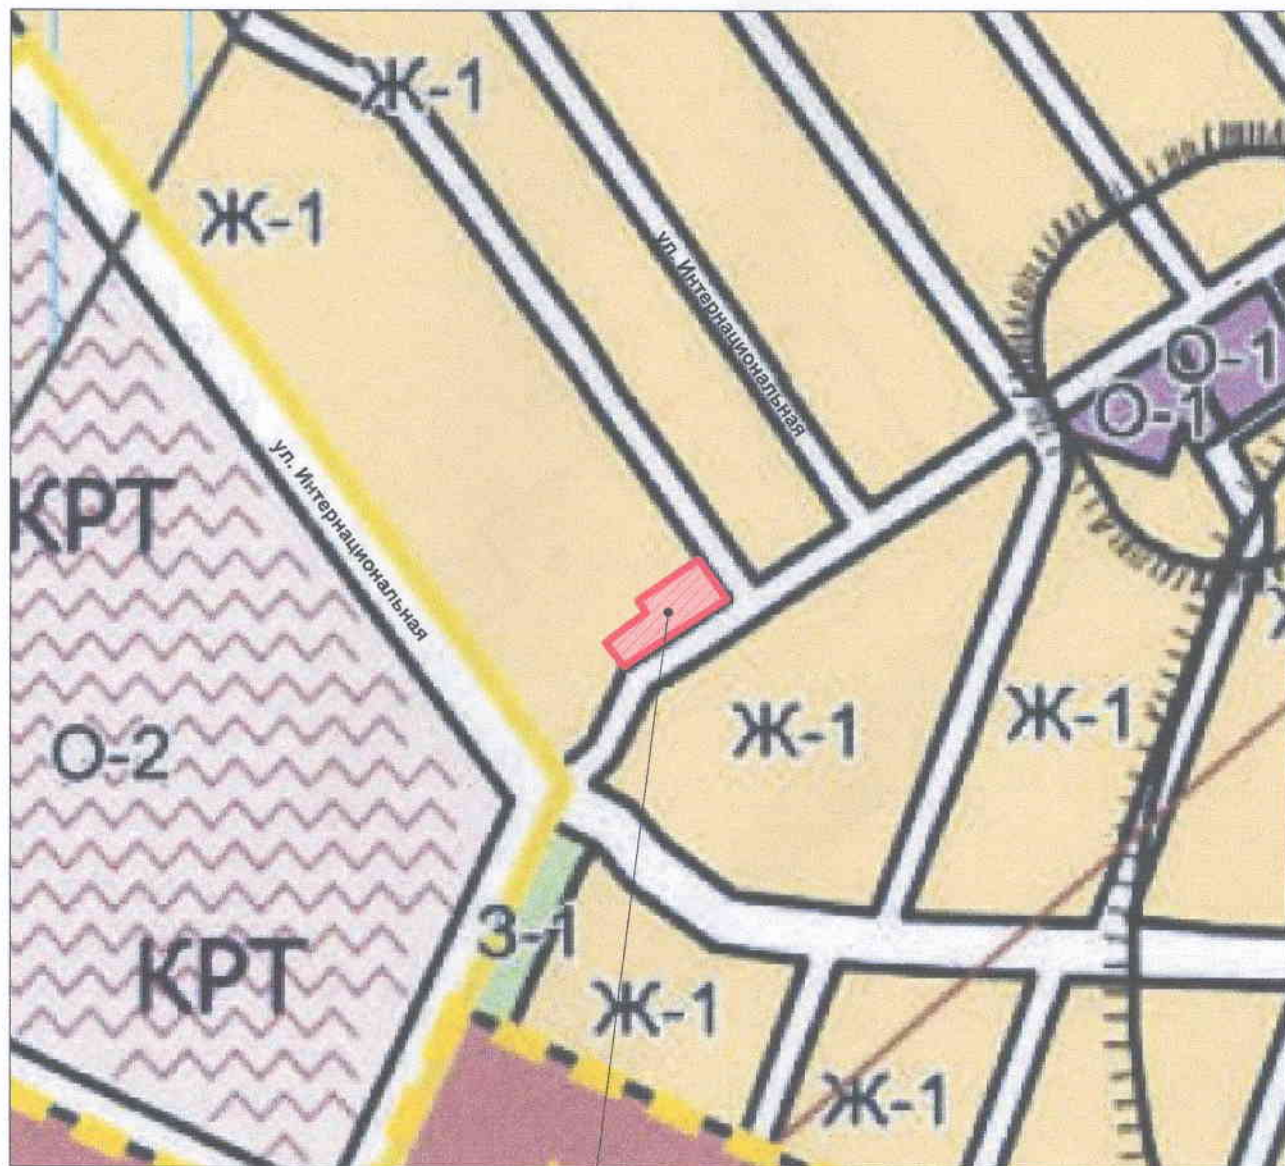

Местоположение объекта

11-03/2025

Технико-экономическое обоснование о возможности размещения объекта с условно-разрешенным видом разрешенного использования: «ведение огородничества (код 13.1)» на земельном участке, расположенном по адресу: Республика Крым, Симферопольский район, с. Мирное (Условный номер 90:12:090801:3У1, площадью 706 кв.м.)

Изм.	Кол.уч.	Лист	№Док.	Подп.	Дата
Директор		Максимова			03.25
Разработал		Максимова			03.25

Заказчик: Фомина Н. А.


Стадия	Лист	Листов
ЭП	4	6

Фрагмент карты градостроительного зонирования Мирновского сельского поселения б/м

ИП Максимова В.И.

СХЕМА СУЩЕСТВУЮЩЕГО ПОЛОЖЕНИЯ

М 1:500

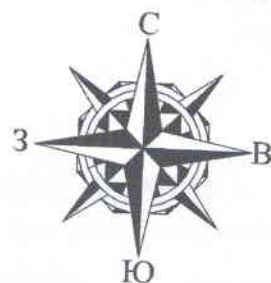

ЭКСПЛИКАЦИЯ

№ п/п	Наименование	Условный номер объекта
1	Земельный участок	90:12:090801:3У1

УСЛОВНЫЕ ОБОЗНАЧЕНИЯ

- - Граница земельного участка
- - Границы соседних земельных участков

11-03/2025

Технико-экономическое обоснование о возможности размещения объекта с условно-разрешенным видом разрешенного использования: «ведение огородничества (код 13.1)» на земельном участке, расположенном по адресу: Республика Крым, Симферопольский район, с. Мирное (Условный номер 90:12:090801:3У1, площадью 706 кв.м.)

Изм.	Коп.уч.	Лист	№Док.	Подп.	Дата			
Директор	Максимова				03.25	Заказчик: Фомина Н. А.		
Разработал	Максимова				03.25			
						Схема существующего положения М 1:500		
						Стадия	Лист	Листов
						ЭП	5	6
						ИП Максимова В.И.		


ГЕНЕРАЛЬНЫЙ ПЛАН М 1:500



УСЛОВНЫЕ ОБОЗНАЧЕНИЯ

-  - Некапитальное строение (хозяйственная постройка)
-  - Граница участка
-  - Границы соседних земельных участков

-  - Деревья, кустарники
-  - Асфальто-бетонное покрытие
-  - Тротуарная плитка
-  - Озеленение

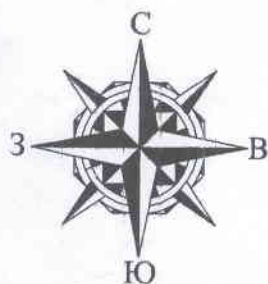

ЭКСПЛИКАЦИЯ ЗДАНИЙ И СООРУЖЕНИЙ

Номер по генплану	Наименование	Площадь м ²	Примечание
①	Некапитальное строение (Хозяйственная постройка)	50,00	проект.
②	Некапитальное строение (Хозяйственная постройка)	3,75	проект.
③	Некапитальное строение (Хозяйственная постройка)	3,75	проект.

ПОКАЗАТЕЛИ ПО ГЕНПЛАНУ

Номер п.п.	Наименование	Ед. изм.	Количество	Примечание
1	Площадь участка, в т.ч.:	м ²	706,00	
2	Площадь застройки	м ²	-	
3	Площадь озеленения	м ²	516,46	
4	Площадь асфальтового покрытия	м ²	35,95	
5	Площадь покрытия тротуарной плиткой	м ²	153,59	

ытие

						11-03/2025		
						Технико-экономическое обоснование о возможности размещения объекта с условно-разрешенным видом разрешенного использования: «ведение огородничества (код 13.1)» на земельном участке, расположенном по адресу: Республика Крым, Симферопольский район, с. Мирное (Условный номер 90:12:090801:3У1, площадью 736 кв.м.)		
Изм.	Кол.уч.	Лист	№Док.	Подп.	Дата			
Директор		Максимова			03.25	Заказчик: Фомина Н. А.		
Разработал		Максимова			03.25			
						Стадия	Лист	Листов
						ЭП	6	6
						Генеральный план М 1:500		
						ИГ Максимова В.И.		