

СИТУАЦИОННЫЙ ПЛАН Б/М

9




Местоположение объекта



						11-03/2025		
						Технико-экономическое обоснование о возможности размещения объекта с условно-разрешенным видом разрешенного использования: «ведение огородинчества (код 13.1)» на земельном участке, расположенном по адресу: Республика Крым, Симферопольский район, с. Мирное в районе ул. Интернациональная, участок №23 (Условный номер 90:12:090801:3У1, площадью 798 кв.м.)		
Изм.	Кол.уч.	Лист	№Док.	Подп.	Дата	Заказчик: Архаров К. Б.		
Директор	Максимова				03.25	Стадия	Лист	Листов
Разработал	Максимова				03.25	ЭП	2	6
Ситуационный план Б/М						ИП Максимова В.И.		

ФРАГМЕНТ ПУБЛИЧНОЙ КАДАСТРОВОЙ КАРТЫ

Б/М

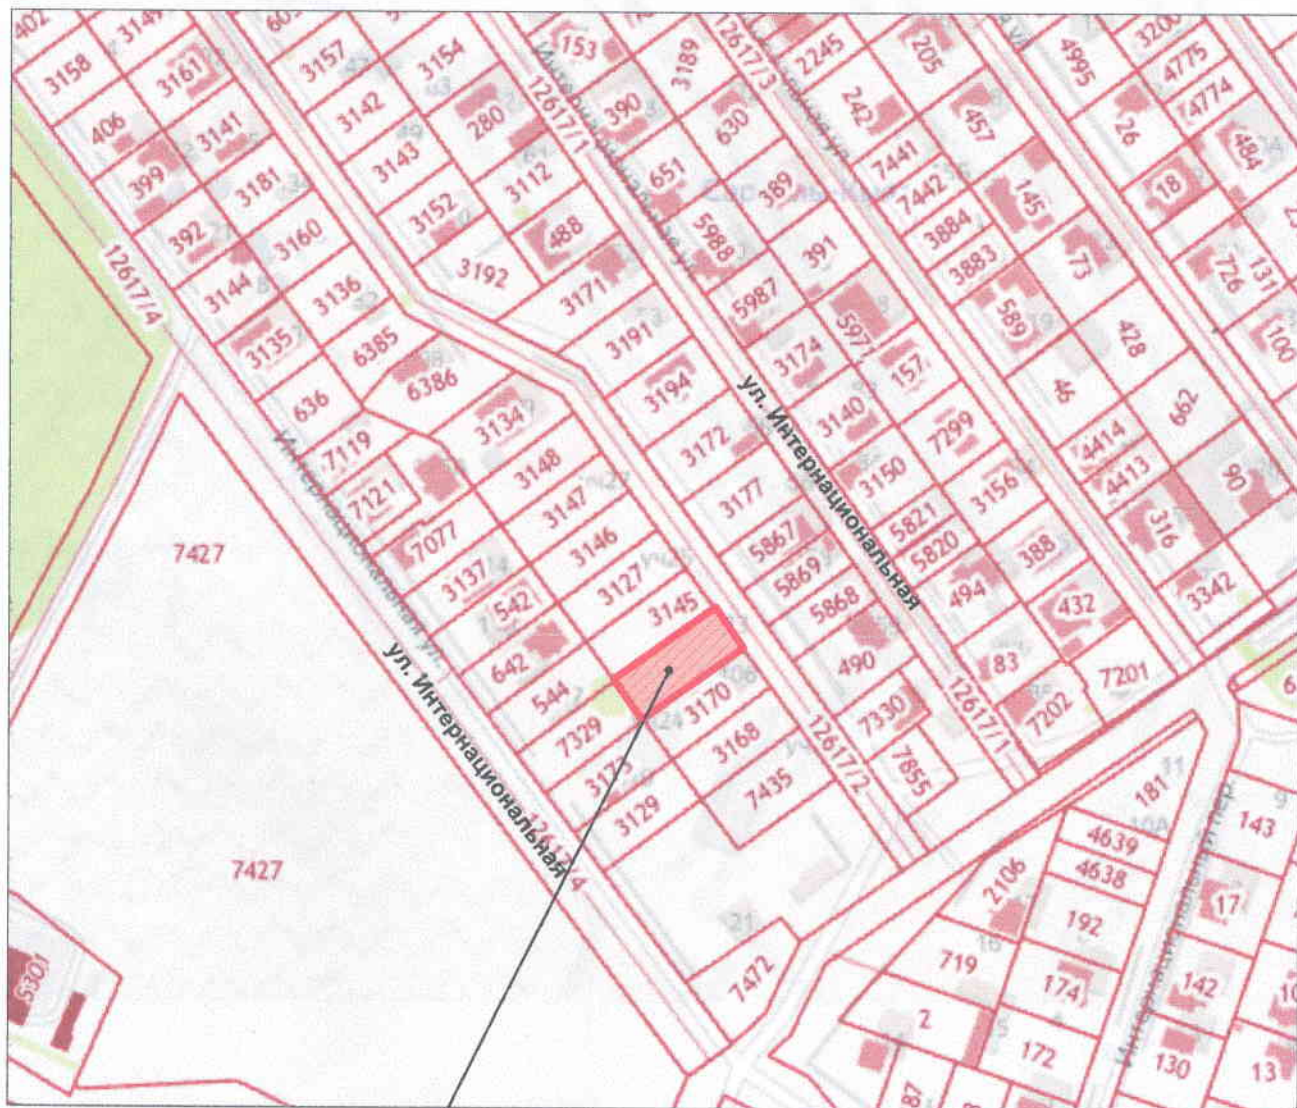

90:12:090801:3У1

11-03/2025

Технико-экономическое обоснование о возможности размещения объекта с условно-разрешенным видом разрешенного использования: «ведение огородничества (код 13.1)» на земельном участке, расположенном по адресу: Республика Крым, Симферопольский район, с. Мирное в районе ул. Интернациональная, участок №23 (Условный номер 90:12:090801:3У1, площадью 798 кв.м.)

Изм.	Кол.уч.	Лист	№Док.	Подп.	Дата
Директор	Максимова				03.25
Разработал	Максимова				03.25

Заказчик: Архаров К. Б.

Стадия	Лист	Листов
ЭП	3	6

Фрагмент публичной кадастровой карты б
М


ИП Максимова В.И.

77

Земельный участок, расположенный на территории Ж-1

						11-03/2025			
						Технико-экономическое обоснование о возможности размещения объекта с условно-разрешенным видом разрешенного использования: «ведение огородничества (код 13.1)» на земельном участке, расположенном по адресу: Республика Крым, Симферопольский район, с. Мирное в районе ул. Интернациональная, участок №23 (Условный номер 90:12:090801:3У1, площадью 798 кв.м.)			
Изм.	Кол.уч.	Лист	№Док.	Подп.	Дата	Заказчик: Архаров К. Б.	Стадия	Лист	Листов
Директор		Максимова			03.25		ЭП	4	6
Разработал		Максимова			03.25	Фрагмент карты градостроительного зонирования Мирновского сельского поселения б/м	ИП Максимова В.И.		

СХЕМА СУЩЕСТВУЮЩЕГО ПОЛОЖЕНИЯ М 1:500

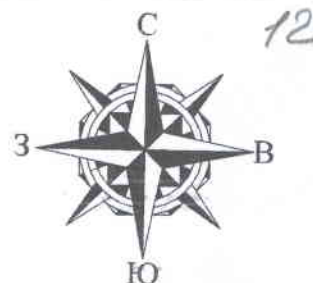

ЭКСПЛИКАЦИЯ

№ п/п	Наименование	Условный номер объекта
1	Земельный участок	90:12:090801:3У1

УСЛОВНЫЕ ОБОЗНАЧЕНИЯ

- - Граница земельного участка
- - Границы соседних земельных участков

11-03/2025

Технико-экономическое обоснование о возможности размещения объекта с условно-разрешенным видом разрешенного использования: «ведение огородничества (код 13.1)» на земельном участке, расположенном по адресу: Республика Крым, Симферопольский район, с. Мирное в районе ул. Интернациональная, участок №23 (Условный номер 90:12:090801:3У1, площадью 798 кв.м.)

Изм.	Кол.уч.	Лист	№Док.	Подп.	Дата
Директор	Максимова				03.25
Разработал	Максимова				03.25

Заказчик: Архаров К. Б.


Стадия	Лист	Листов
ЭП	5	6

Схема существующего положения М 1:500

ИП Максимова В.И.

ГЕНЕРАЛЬНЫЙ ПЛАН

М 1:500

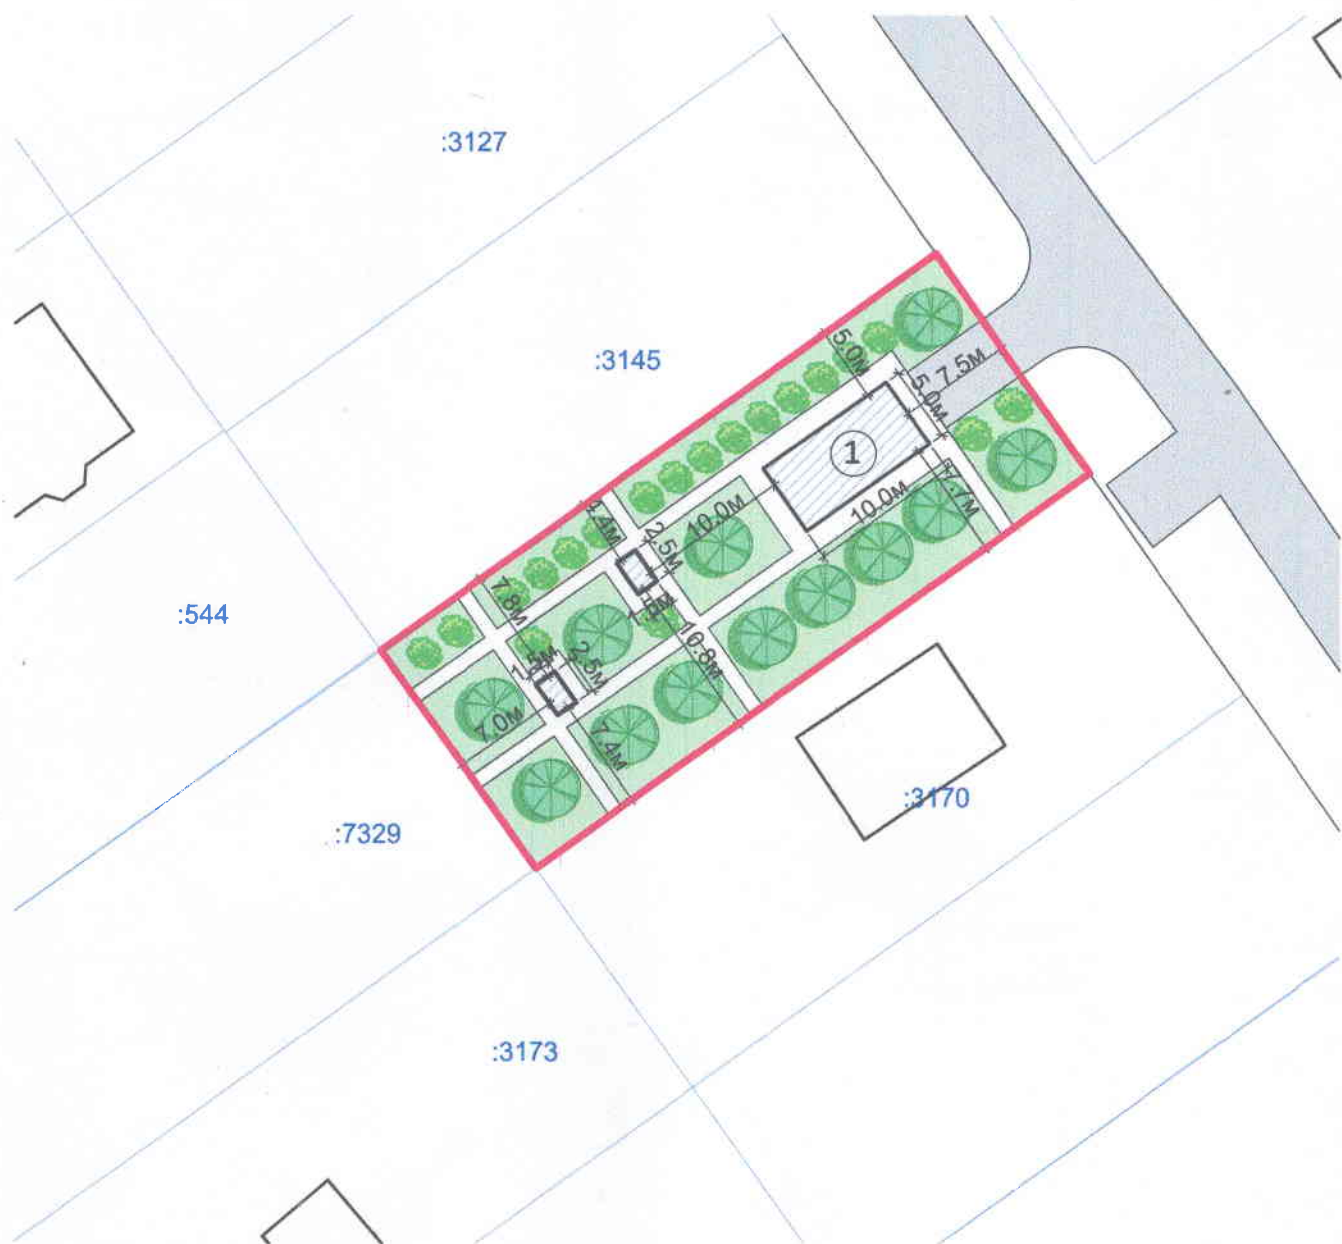

УСЛОВНЫЕ ОБОЗНАЧЕНИЯ



- Некапитальное строение (хозяйственная постройка)



- Граница участка



- Границы соседних земельных участков



- Объект капитального строительства



- Деревья, кустарники



- Асфальто-бетонное покрытие



- Тротуарная плитка



- Озеленение