

**Схема расположения земельного участка на кадастровом плане территории**




**Масштаб 1:1500**

**Условные обозначения:**

- - испрашиваемый земельный участок, расположенный по адресу:  
Республика Крым, Симферопольский р-н, с Каштановое, ул Грибоедова д. 16
- - граница кадастрового квартала №90:12:130501

**Схема расположения земельного участка на кадастровом плане территории**

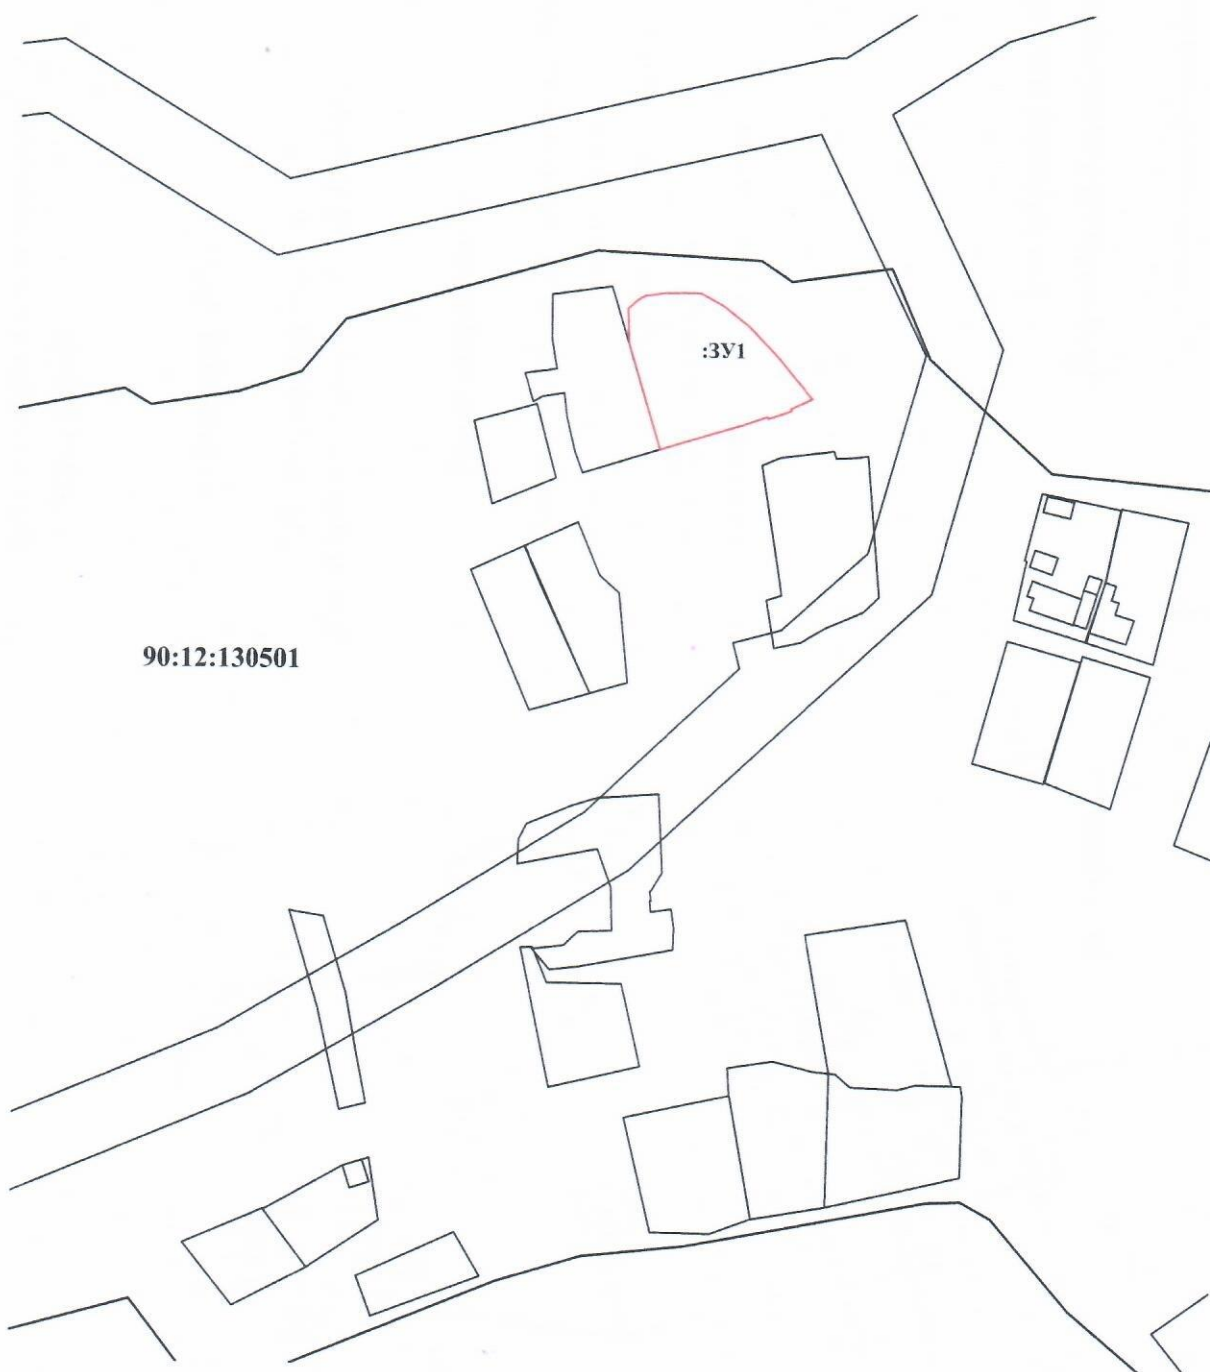

**Условные обозначения:**

-  - граница кадастрового квартала №90:12:130501
-  - граница образуемого земельного участка
- :ЗУ1** - обозначение образуемого земельного участка


Общество с ограниченной ответственностью  
"КрымЗемПроект"

Масштаб 1:500

Система координат: СК63  
Кадастровый квартал: 90:12:130501

Условные обозначения:

- Граница земельных участков согласно сведениям ЕГРН
- Граница формируемого земельного участка
- Обозначения точек границы формируемого земельного участка
- В.Л низкого напряжения 0.4 кВ
- Обозначения газопровода низкого давления

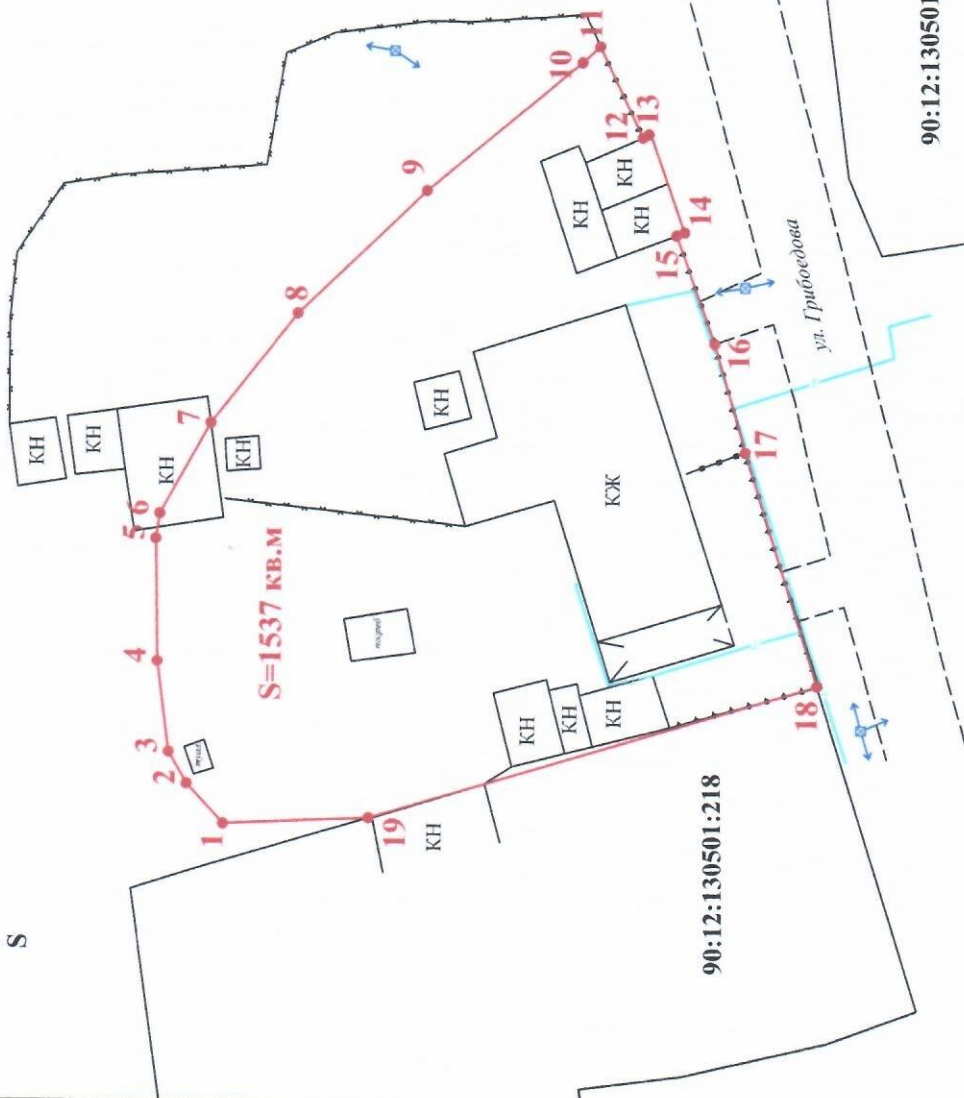

Кадастровый инженер  
Петров Илья Александрович