


СИТУАЦИОННЫЙ ПЛАН, Б/М

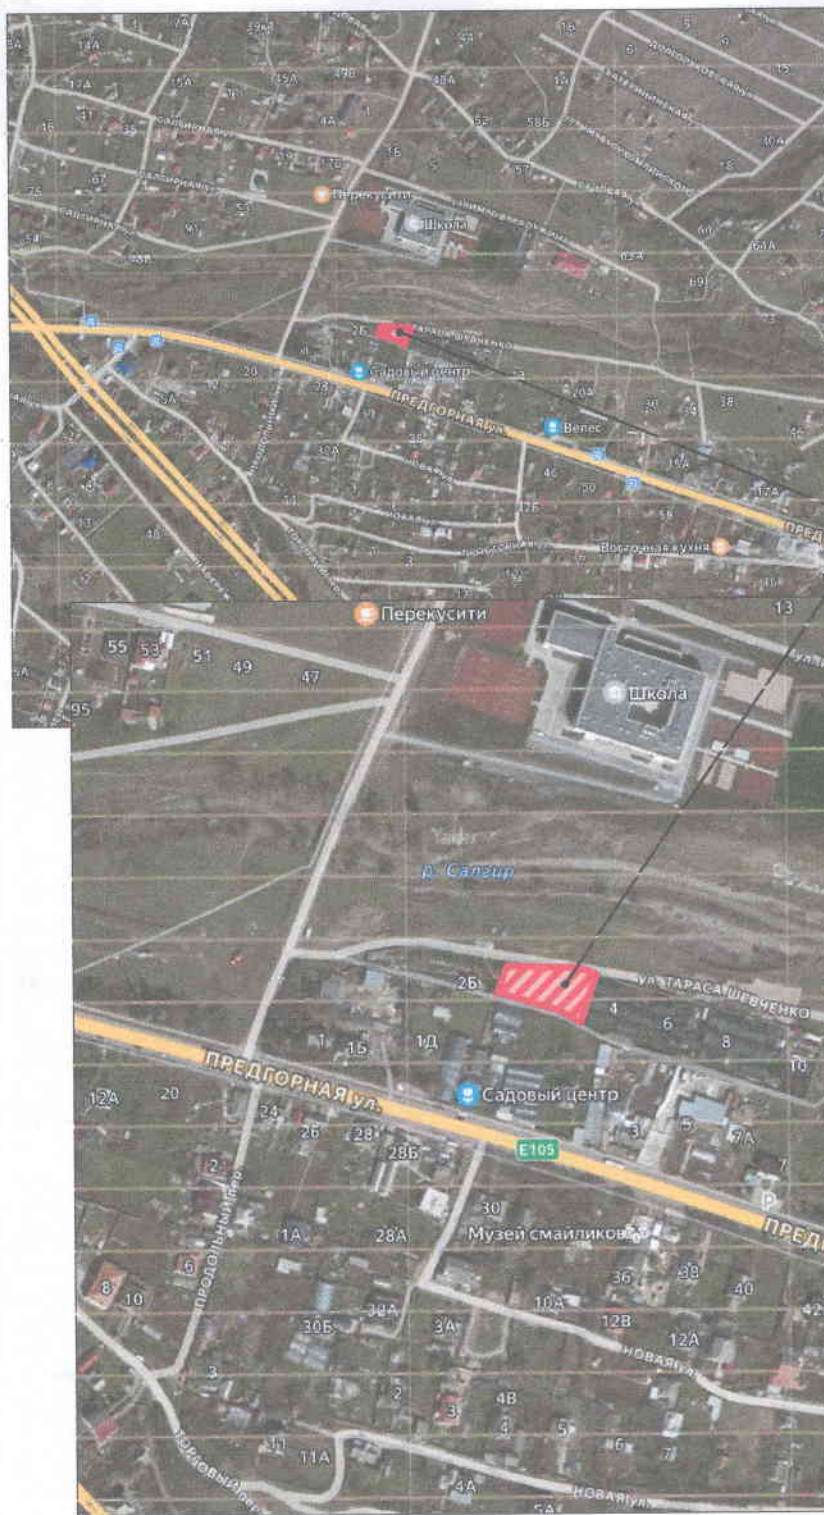

Местоположение объекта

24-05/2025

Технико-экономическое обоснование о возможности размещения объекта с условно-разрешенным видом разрешенного использования: «Магазины (код 4.4)» на земельном участке, расположенном по адресу: Республика Крым, Симферопольский р-н, с Заречное, ул Т.Шевченко, д 2 (условный номер 99:12:040301:837)

Изм.	Кол.уч.	Лист	Подп.	Дата
Директор	Максимова			06.25
Разработал	Максимова			06.25


Заказчик: Кайбуллаев Р. Р.

Стадия	Лист	Листов
ЭП	2	8

Ситуационный план б/м

ИП Максимова В.И.


ГЕНЕРАЛЬНЫЙ ПЛАН М 1:500

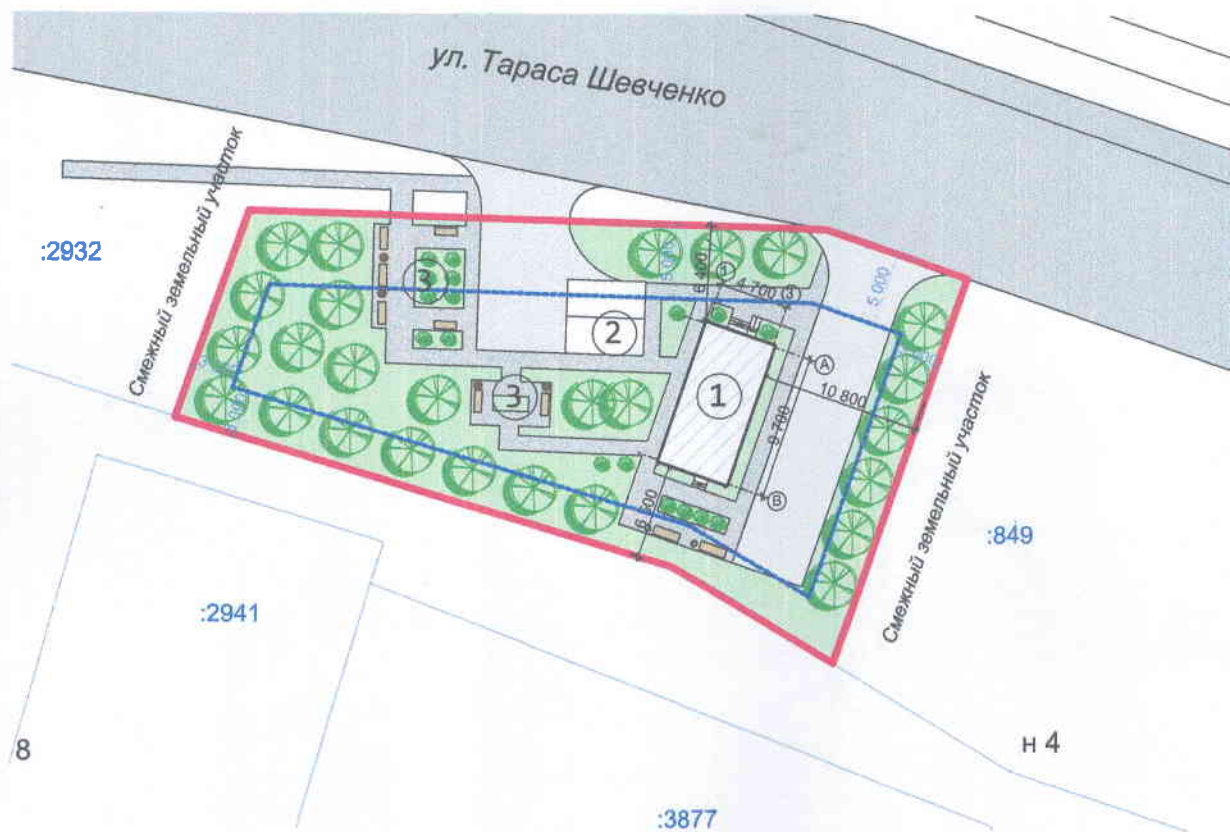

УСЛОВНЫЕ ОБОЗНАЧЕНИЯ

- | | | | |
|---|--|---|-----------------------|
|  | - Проектируемое здание |  | - Деревья, кустарники |
|  | - Граница участка |  | - Урна |
|  | - Зона допустимой застройки земельного участка |  | - Лавка |


ФРАГМЕНТ КАРТЫ ГРАДОСТРОИТЕЛЬНОГО ЗОНИРОВАНИЯ ДОБРОВСКОГО СЕЛЬСКОГО ПОСЕЛЕНИЯ, Б/М

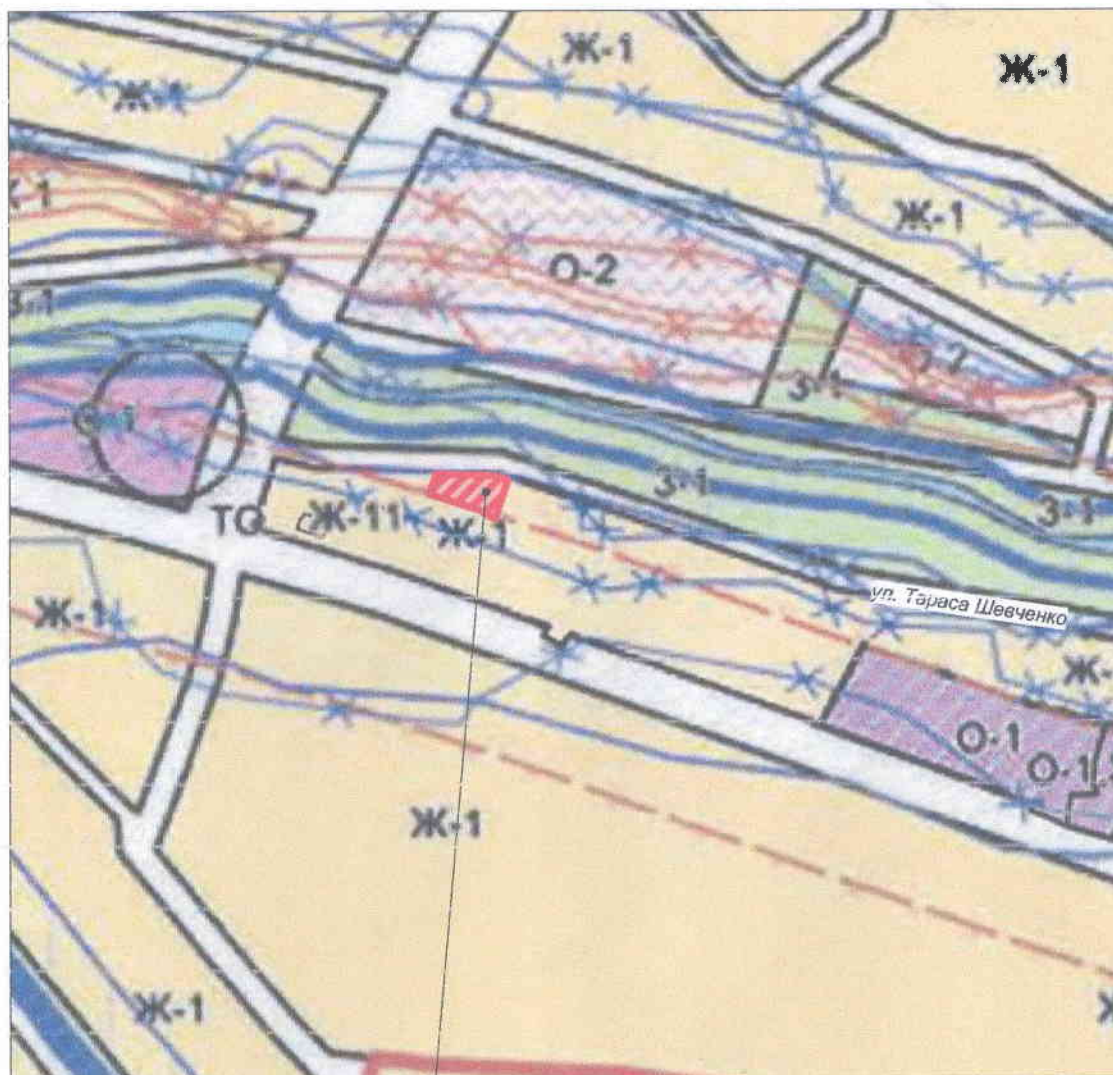

Местоположение объекта

						24-05/2025			
						Технико-экономическое обоснование о возможности размещения объекта с условно-разрешенным видом разрешенного использования: «Магазины (код 4.4)» на земельном участке, расположенном по адресу: Республика Крым, Симферопольский р-н, с Заречное, ул Т.Шевченко, д 2 (условный номер 90:12:040301:837)			
Изм.	Кол.уч.	Лист	№Док.	Подп.	Дата	Заказчик: Кайбуллаев Р. Р.	Стадия	Лист	Листов
Директор		Максимова			06.25		ЭП	4	8
Разработал		Максимова			06.25	Фрагмент карты градостроительного зонирования Муниципального образования Добровского сельского поселения Б/М	ИП Максимова В.И.		

ФРАГМЕНТ ПУБЛИЧНОЙ КАДАСТРОВОЙ КАРТЫ, Б/М

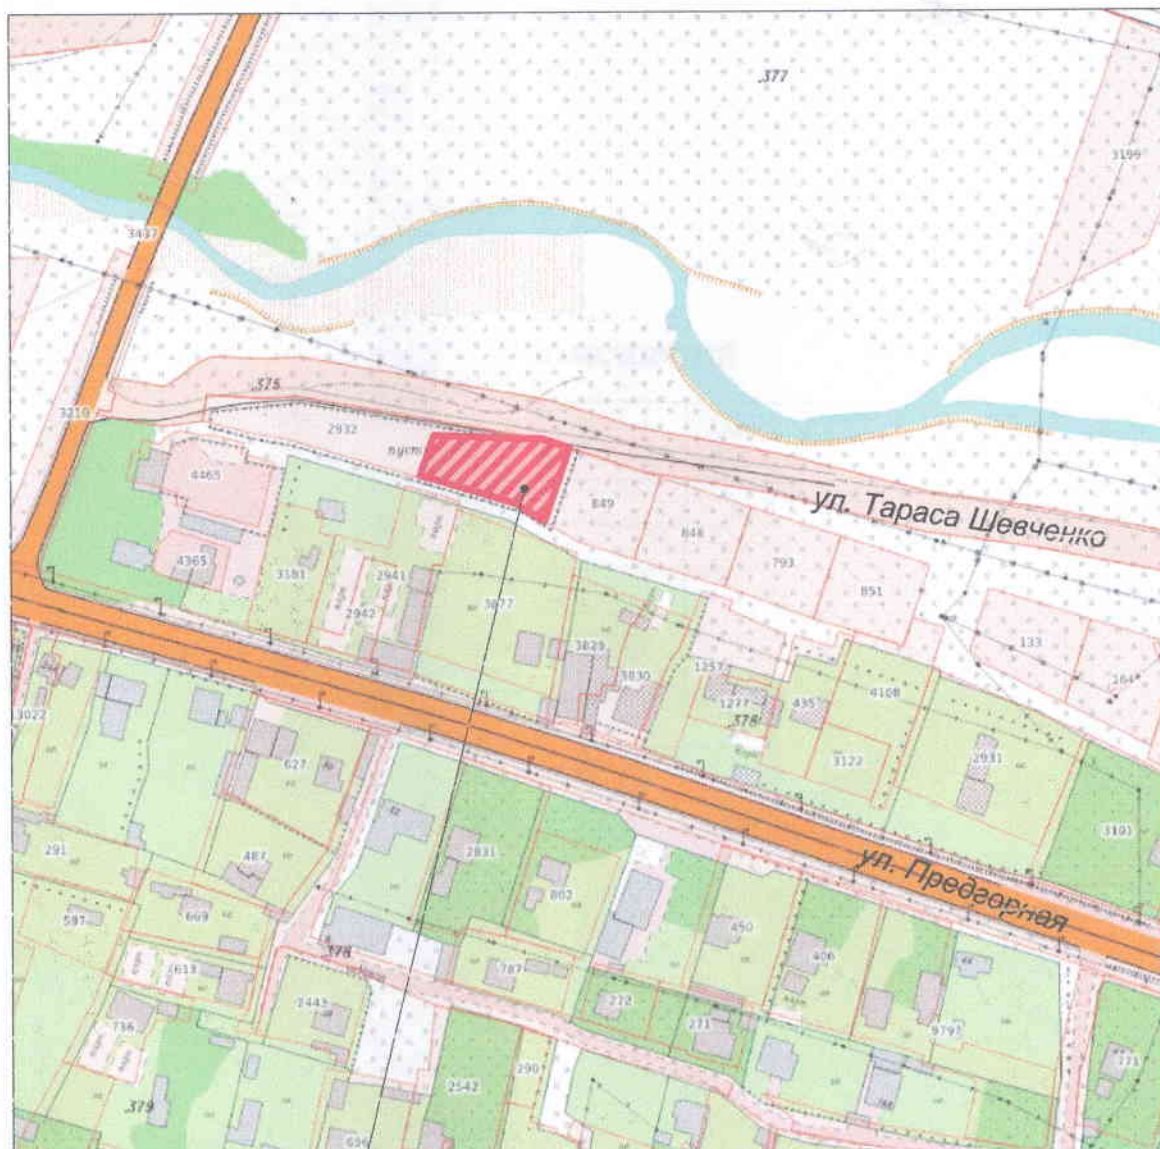

90:12:040301:837

24-05/2025

Технико-экономическое обоснование о возможности размещения объекта с условно-разрешенным видом разрешенного использования: «Магазины (код 4.4)» на земельном участке, расположенном по адресу: Республика Крым, Симферопольский р-н, с Заречное, ул Т.Шевченко, д 2 (условный номер 90:12:040301:837)

Изм.	Кол.уч.	Лист	№Док.	Подп.	Дата
Директор	Максимова				06.25
Разработал	Максимова				06.25

Заказчик: Кайбуллаев Р. Р.

Стадия	Лист	Листов
ЭП	5	8

Фрагмент публичной кадастровой карты б/м

ИП Максимова В.И.