

СИТУАЦИОННЫЙ ПЛАН, Б/М



Местоположение объекта



						25-05/2025			
						Технико-экономическое обоснование о возможности размещения объекта с условно-разрешенным видом разрешенного использования: «Магазины (код 4.4)» на земельном участке, расположенном по адресу: Республика Крым, Симферопольский р-н, с Заречное, ул Т.Шевченко, д 10 (условный номер 90:12:040301:851)			
Изм.	Кол.уч.	Лист	№Док	Подп.	Дата	Заказчик: Кайбуллаева М. Д.	Стадия	Лист	Листов
Директор	Максимова				06.25		ЭП	2	8
Разработал	Максимова				06.25	Ситуационный план б/м	ИП Максимова В.И.		

ГЕНЕРАЛЬНЫЙ ПЛАН М 1:500



УСЛОВНЫЕ ОБОЗНАЧЕНИЯ



- Проектируемое здание



- Граница участка



- Зона допустимой застройки земельного участка



- Деревья, кустарники




- Урна



- Лавка

ФРАГМЕНТ КАРТЫ ГРАДОСТРОИТЕЛЬНОГО ЗОНИРОВАНИЯ ДОБРОВСКОГО СЕЛЬСКОГО ПОСЕЛЕНИЯ, Б/М

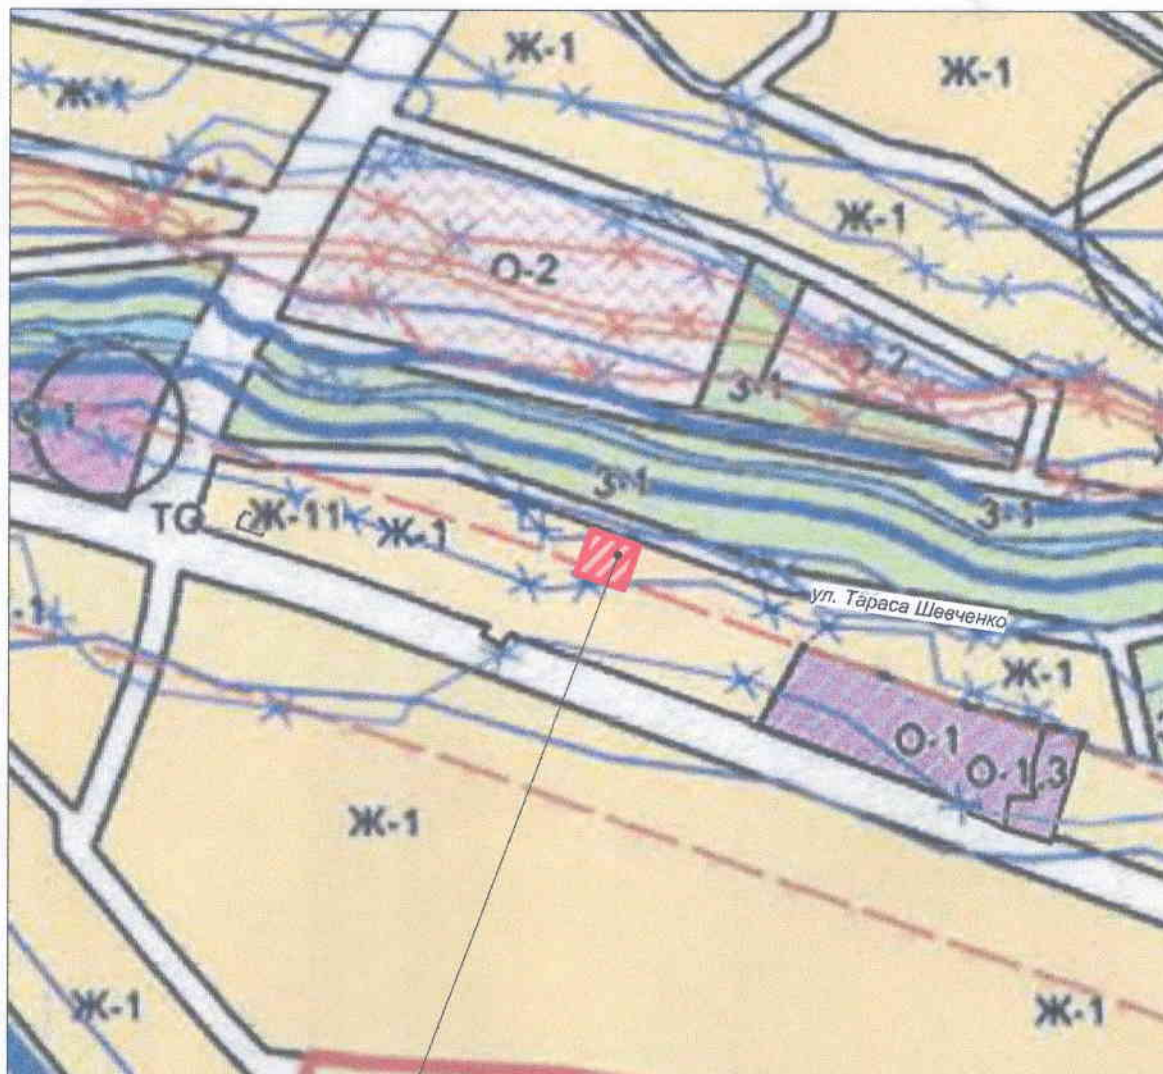

Местоположение объекта

						25-05/2025			
						Технико-экономическое обоснование о возможности размещения объекта с условно-разрешенным видом разрешенного использования: «Магазины (код 4.4)» на земельном участке, расположенном по адресу: Республика Крым, Симферопольский р-н, с Заречное, ул Т.Шевченко, д 10 (условный номер 90:12:040301:851)			
Изм.	Коп.уч.	Лист	№Док.	Подп.	Дата	Заказчик: Кайбуллаева М. Д.	Стадия	Лист	Листов
Директор		Максимова			06.25		ЭП	4	8
Разработал		Максимова			06.25	Фрагмент карты градостроительного зонирования Муниципального образования Добровского сельского поселения Б/М	ИП Максимова В.И.		

						25-05/2025			
						Технико-экономическое обоснование о возможности размещения объекта с условно-разрешенным видом разрешенного использования: «Магазины (код 4.4)» на земельном участке, расположенном по адресу: Республика Крым, Симферопольский р-н, с Заречное, ул Т.Шевченко, д 10 (условный номер 90:12-040301:851)			
Изм.	Кол.уч.	Лист	№Док.	Подп.	Дата	Заказчик: Кайбуллаева М. Д.	Стадия	Лист	Листов
Директор		Максимова			06.25		ЭП	5	8
Разработал		Максимова			06.25	Фрагмент публичной кадастровой карты б/м	ИП Максимова В.И.		