


Ситуационный план Б/М




						1512-25		
						Технико-экономическое обоснование о возможности размещения объекта с условно разрешенным видом разрешенного использования: «Ведение огородничества» (код 13.1) на земельном участке, расположенном по адресу: Республика Крым, Симферопольский р-н, с Заречное (90:12:040301:ЗУ1, площадью 1 000 кв.м.)		
Изм.	Колуч.	Лист	№Док.	Подп.	Дата		Стадия	Лист
Проверил	Джемалетдинов			<i>РД</i>			ЭП	2
Разработал	Верещака			<i>Вер</i>				6
						Ситуационный план Б/М		ООО "Проектстрой"

Фрагмент публичной кадастровой карты Б/М

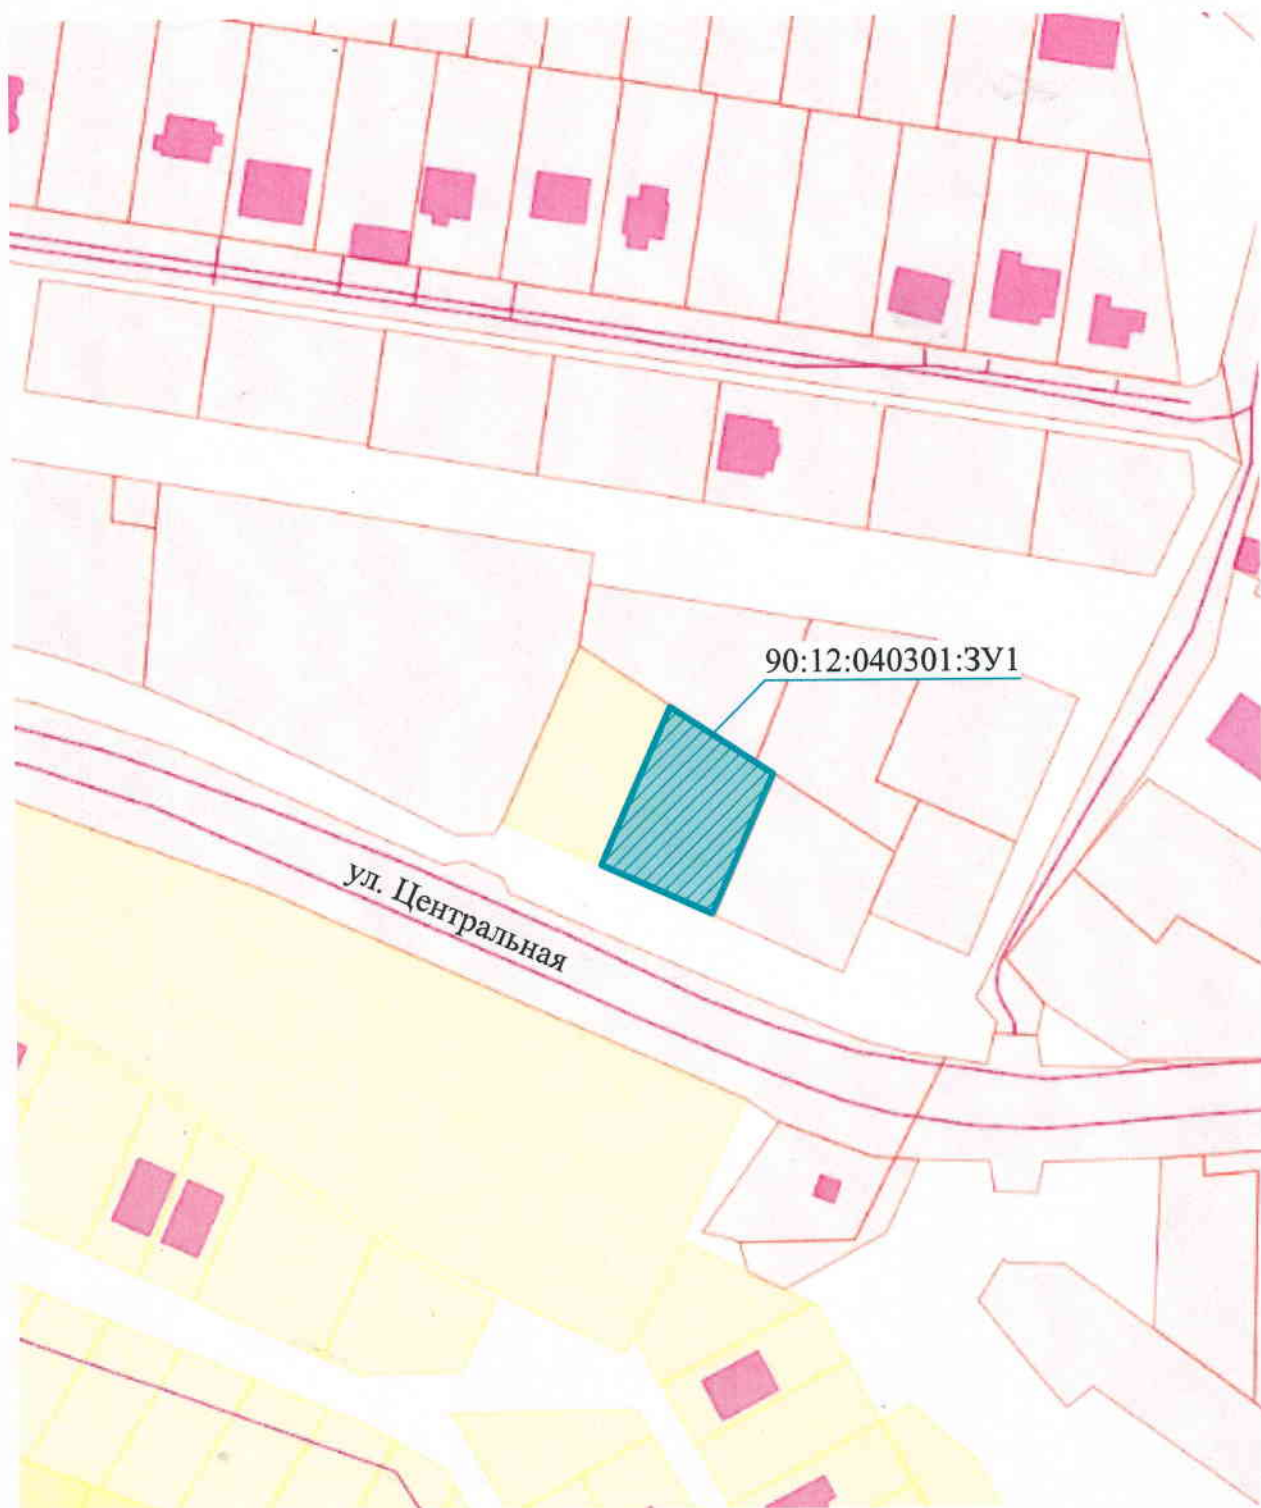

						1512-25			
						Технико-экономическое обоснование о возможности размещения объекта с условно разрешенным видом разрешенного использования: «Ведение огородничества» (код 13.1) на земельном участке, расположенном по адресу: Республика Крым, Симферопольский р-н, с Заречное (90:12:040301:3У1, площадью 1 000 кв.м.)			
Изм.	Колуч.	Лист	№Док.	Подп.	Дата		Стадия	Лист	Листов
Проверил	Джемалетдинов			<i>РД</i>			ЭП	3	6
Разработал	Верещака			<i>Вер</i>					
						Фрагмент публичной кадастровой карты Б/М	ООО "Проектстрой"		

Фрагмент карты градостроительного зонирования Б/М

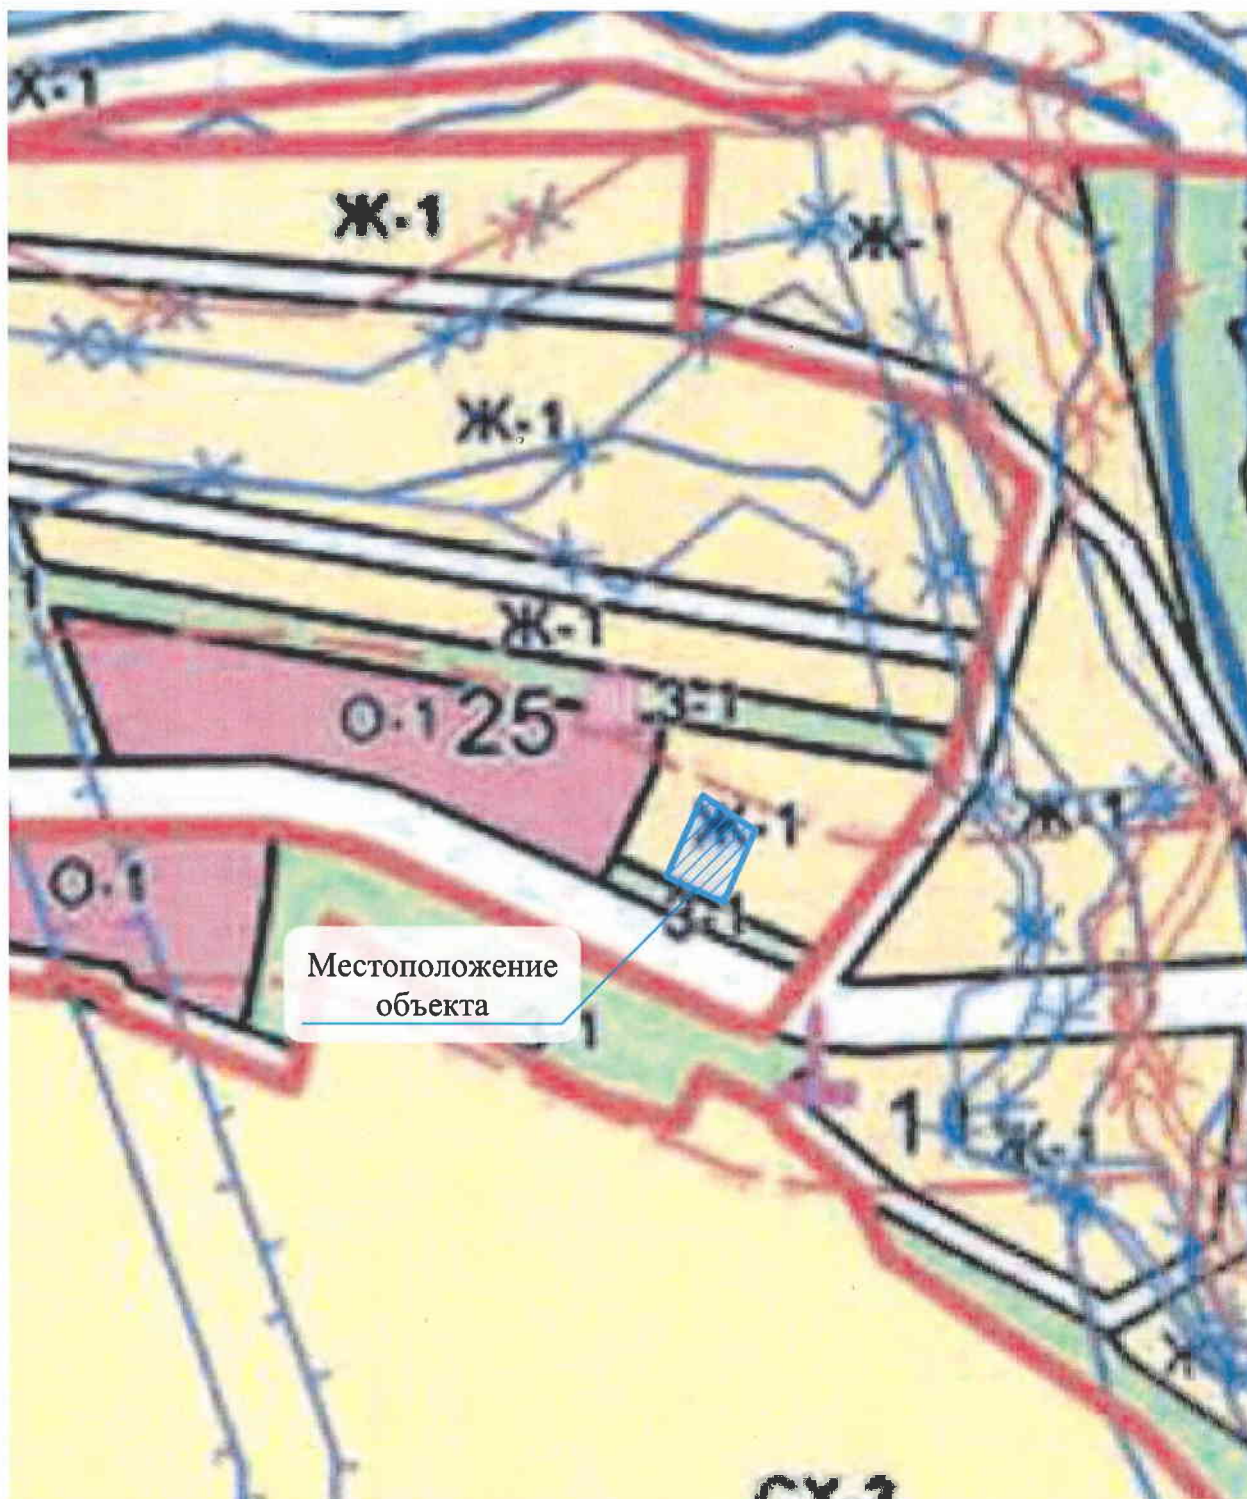

						1512-25			
						Технико-экономическое обоснование о возможности размещения объекта с условно разрешенным видом разрешенного использования: «Ведение огородничества» (код 13.1) на земельном участке, расположенном по адресу: Республика Крым, Симферопольский р-н, с Заречное (90:12:040301:3У1, площадью 1 000 кв.м.)			
Изм.	Колуч.	Лист	№Док.	Подп.	Дата		Стадия	Лист	Листов
Проверил	Джемалетдинов						ЭП	4	6
Разработал	Верещака								
						Фрагмент карты градостроительного зонирования Б/М			ООО "Проектстрой"

Схема существующего положения, М 1:500



Условные обозначения:

- - границы суц. ЗУ (по сведениям из ЕГРН)
- - границы суц. ОКС (по сведениям из ЕГРН)
- - граница ЗУ (90:12:040301:3У1)

Экспликация:

№ п/п	Наименование	Условный номер объекта
1	Земельный участок	КН 90:12:040301:3У1

						1512-25
						Технико-экономическое обоснование о возможности размещения объекта с условно разрешенным видом разрешенного использования: «Ведение огородничества» (код 13.1) на земельном участке, расположенном по адресу: Республика Крым, Симферопольский р-н, с Заречное (90:12:040301:3У1, площадью 1 000 кв.м.)
Изм.	Колуч.	Лист	№Док.	Подп.	Дата	
Проверил	Джемалетдинов			<i>РД</i>		Стадия
Разработал	Верещака			<i>Вр</i>		ЭП
						Лист
						Листов
						5
						6
						Схема существующего положения, М 1:500
						ООО "Проектстрой"

Генеральный план, М 1:500



90:00:000000:2179

ул. Центральная

90:12:000000:13706

Условные обозначения:

-  - границы сущ. ЗУ (по сведениям из ЕГРН)
-  - границы сущ. ОКС (по сведениям из ЕГРН)
-  - граница ЗУ (90:12:040301:ЗУ1)
-  - некапитальное строение (хоз. постройка)
-  - покрытие из тротуарной плитки
-  - озеленение
-  - деревья и кустарники

Экспликация строений на участке

№	Наименование	S, м ²	Примеч.
1	Некапитальное строение	6,0	проект.

Технико-экономические показатели участка

№	Наименование	Показатель	Примеч.
1	Площадь участка	1 000,0	м²
2	Площадь застройки участка	-	м²
3	Площадь твёрдых покрытий	236,8	м²
4	Площадь озеленения	757,2	м²
5	Коэффициент застройки земельного участка	-	
6	Коэффициент плотности застройки земельного участка	-	

						1512-25			
						Технико-экономическое обоснование о возможности размещения объекта с условно разрешенным видом разрешенного использования: «Ведение огородничества» (код 13.1) на земельном участке, расположенном по адресу: Республика Крым, Симферопольский р-н, с Заречное (90:12:040301:3У1, площадью 1 000 кв.м.)			
Изм.	Кол.уч.	Лист	№Док.	Подп.	Дата		Стадия	Лист	Листов
Проверил		Джемалетдинов		<i>РД</i>			ЭП	6	6
Разработал		Верещака		<i>ВВ</i>					
						Генеральный план, М 1:500	ООО "Проектстрой"		