


Ситуационный план Б/М



						1529-25			
						Технико-экономическое обоснование о возможности размещения объекта с условно разрешенным видом разрешенного использования: «Ведение огородничества» (код 13.1) на земельном участке, расположенном по адресу: Республика Крым, Симферопольский р-н, с Доброе, ул Дружбы (90:12:041701:3У1, площадью 989 кв.м.)			
Изм.	Колуч.	Лист	№Док.	Подп.	Дата		Стадия	Лист	Листов
Проверил	Джемалетдинов			<i>РД</i>			ЭП	2	6
Разработал	Верещака			<i>Вр</i>					
						Ситуационный план Б/М		ООО "Проектстрой"	


Фрагмент публичной кадастровой карты Б/М

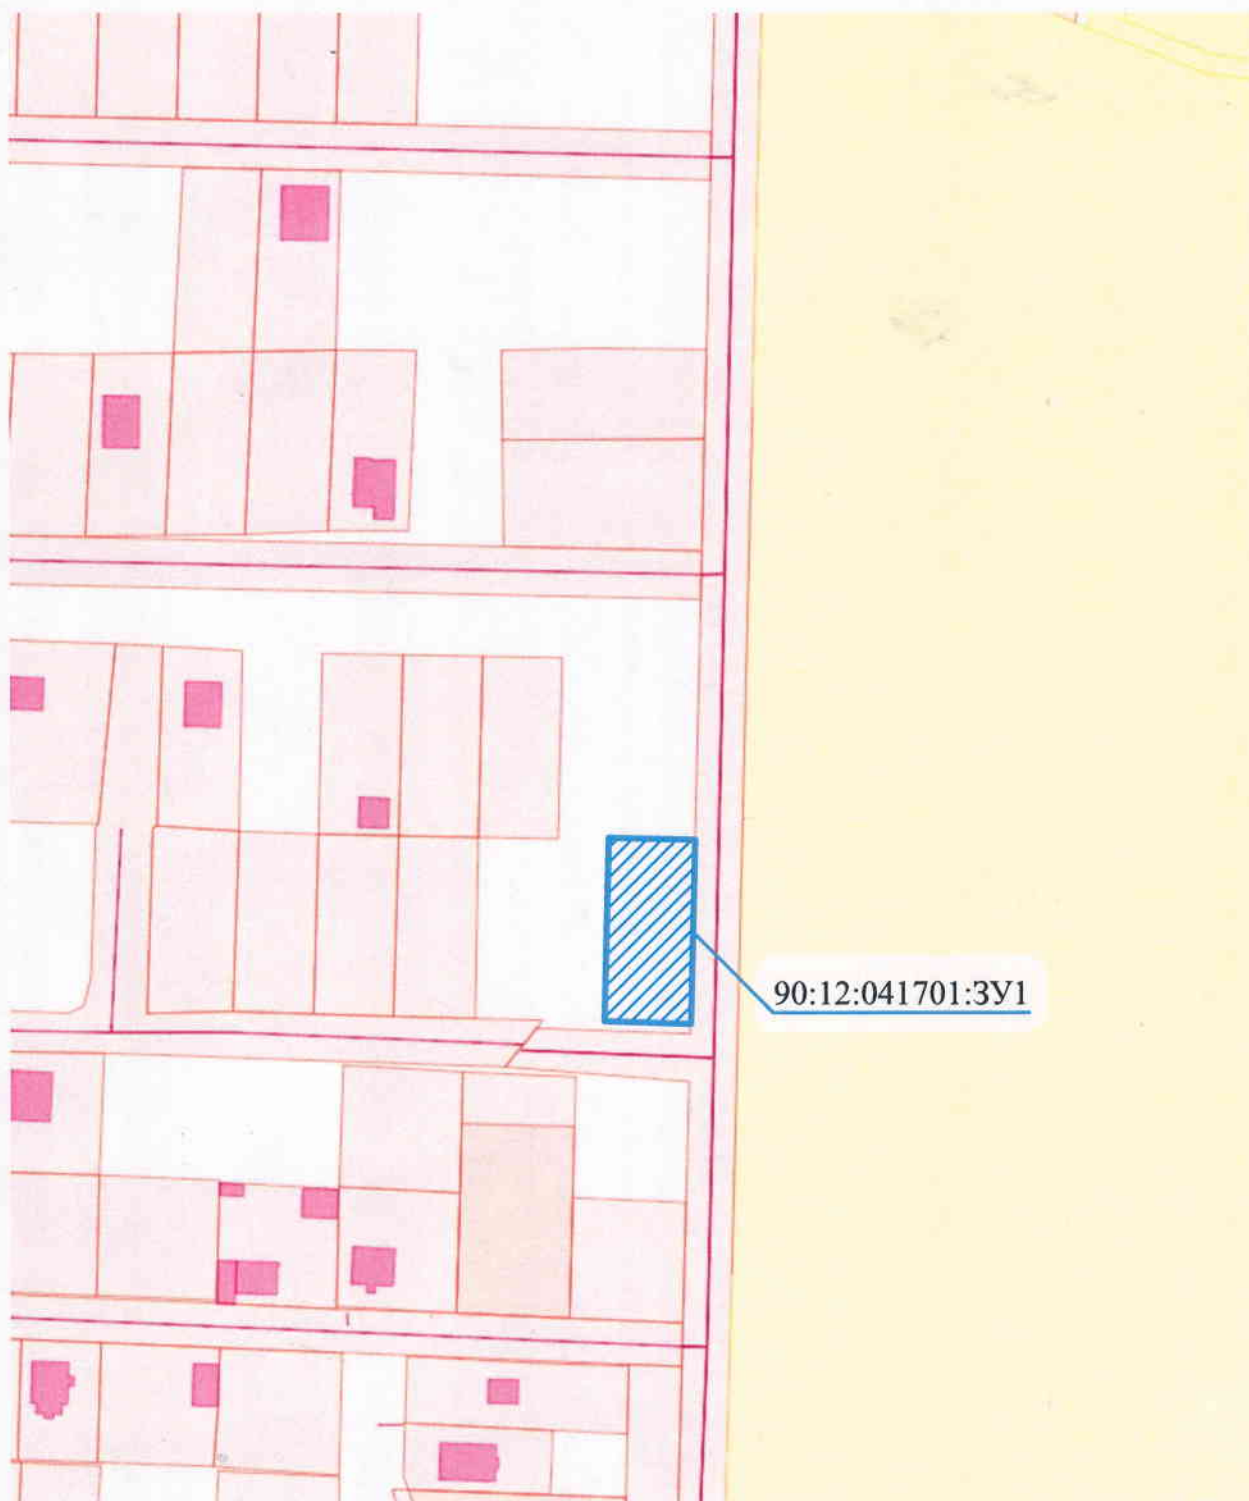

90:12:041701:3У1

						1529-25		
						Техничко-экономическое обоснование о возможности размещения объекта с условно разрешенным видом разрешенного использования: «Ведение огородничества» (код 13.1) на земельном участке, расположенном по адресу: Республика Крым, Симферопольский р-н, с Доброе, ул Дружбы (90:12:041701:3У1, площадью 989 кв.м.)		
Изм.	Колуч.	Лист	№Док.	Подп.	Дата			
Проверил		Джемалетдинов		<i>РД</i>		Стадия	Лист	Листов
Разработал		Верещака		<i>Вр</i>		ЭП	3	6
						Фрагмент публичной кадастровой карты Б/М		
						ООО "Проектстрой"		

Фрагмент карты градостроительного зонирования Б/М

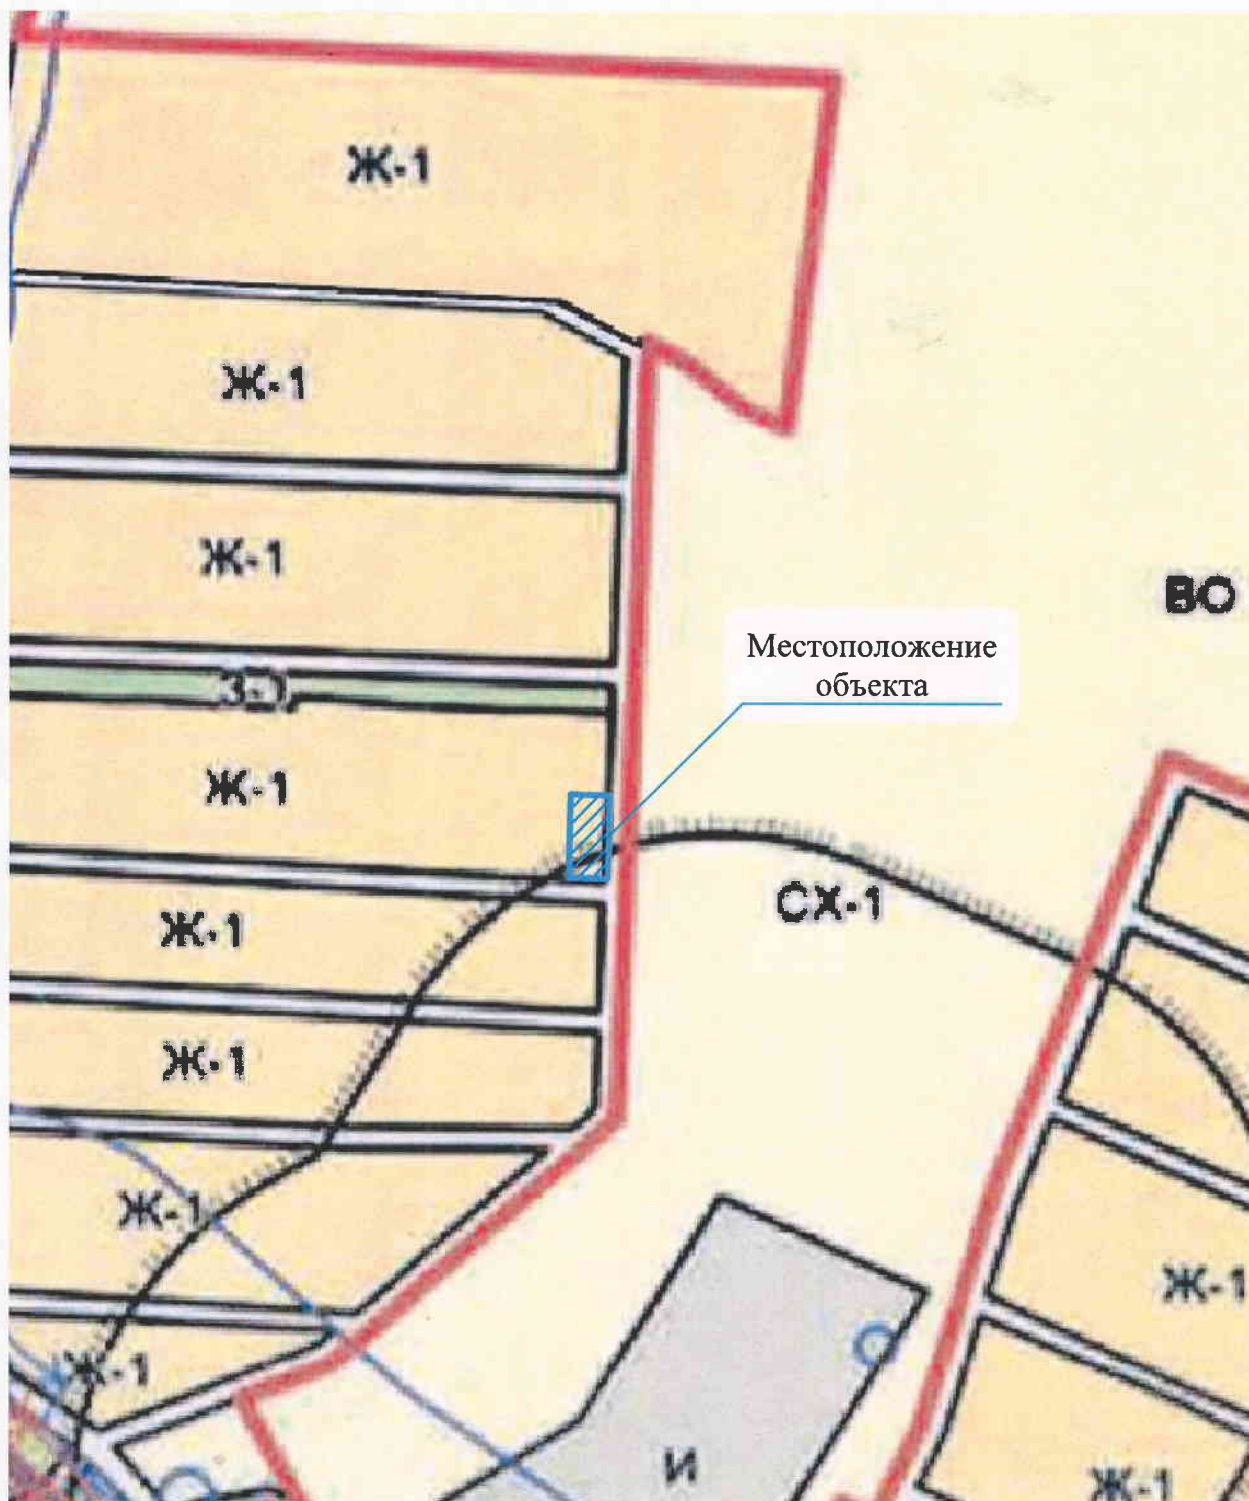

						1529-25			
						Технико-экономическое обоснование о возможности размещения объекта с условно разрешенным видом разрешенного использования: «Ведение огородничества» (код 13.1) на земельном участке, расположенном по адресу: Республика Крым, Симферопольский р-н, с Доброе, ул Дружбы (90:12:041701:3У1, площадью 989 кв.м.)			
Изм.	Копуч.	Лист	№Док.	Подп.	Дата				
							Стадия	Лист	Листов
Проверил	Джемалетдинов						ЭП	4	6
Разработал	Верещака								
						Фрагмент карты градостроительного зонирования Б/М		ООО "Проектстрой"	

Генеральный план, М 1:500

