


СИТУАЦИОННЫЙ ПЛАН, Б/М

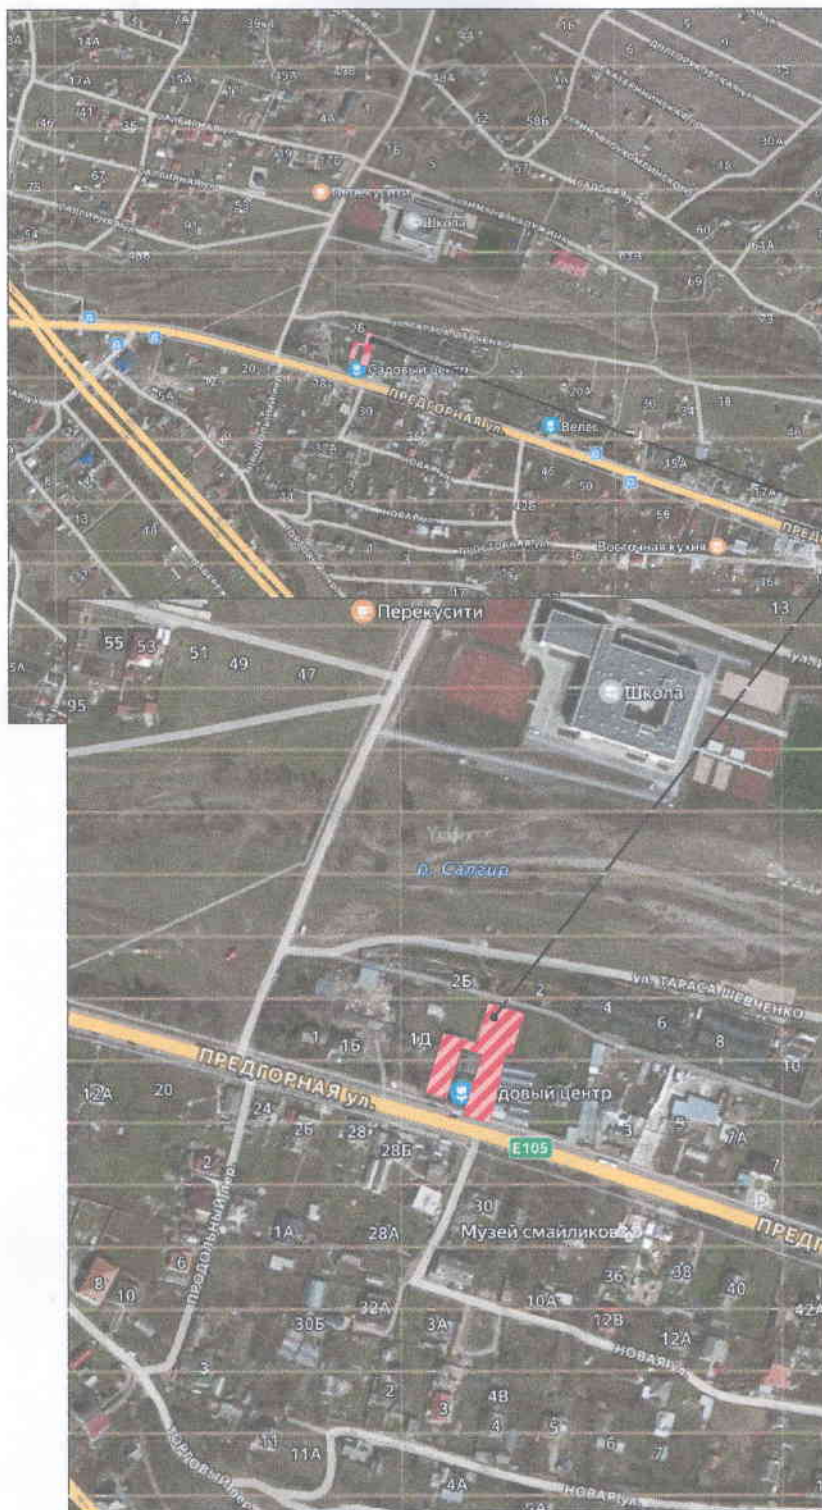

Местоположение объекта

25-05/2025

Технико-экономическое обоснование о возможности размещения объекта с условно-разрешенным видом разрешенного использования: «Магазины (код 4.4)» на земельном участке, расположенном по адресу: Республика Крым, Симферопольский р-н, с Заречное, с Заречное, ул Предгорная, 1-А (условный номер 90:12:040301:2911)

Изм.	Кол.уч	Лист	№ док	Подп.	Дата
Директор		Максимова			06.25
Разработал		Максимова			06.25

Заказчик: Кайбуллаева М. Д.


Ситуационный план б/м

Стадия	Лист	Листов
ЭП	2	7

ИП Максимова В.И.

ГЕНЕРАЛЬНЫЙ ПЛАН

М 1:500

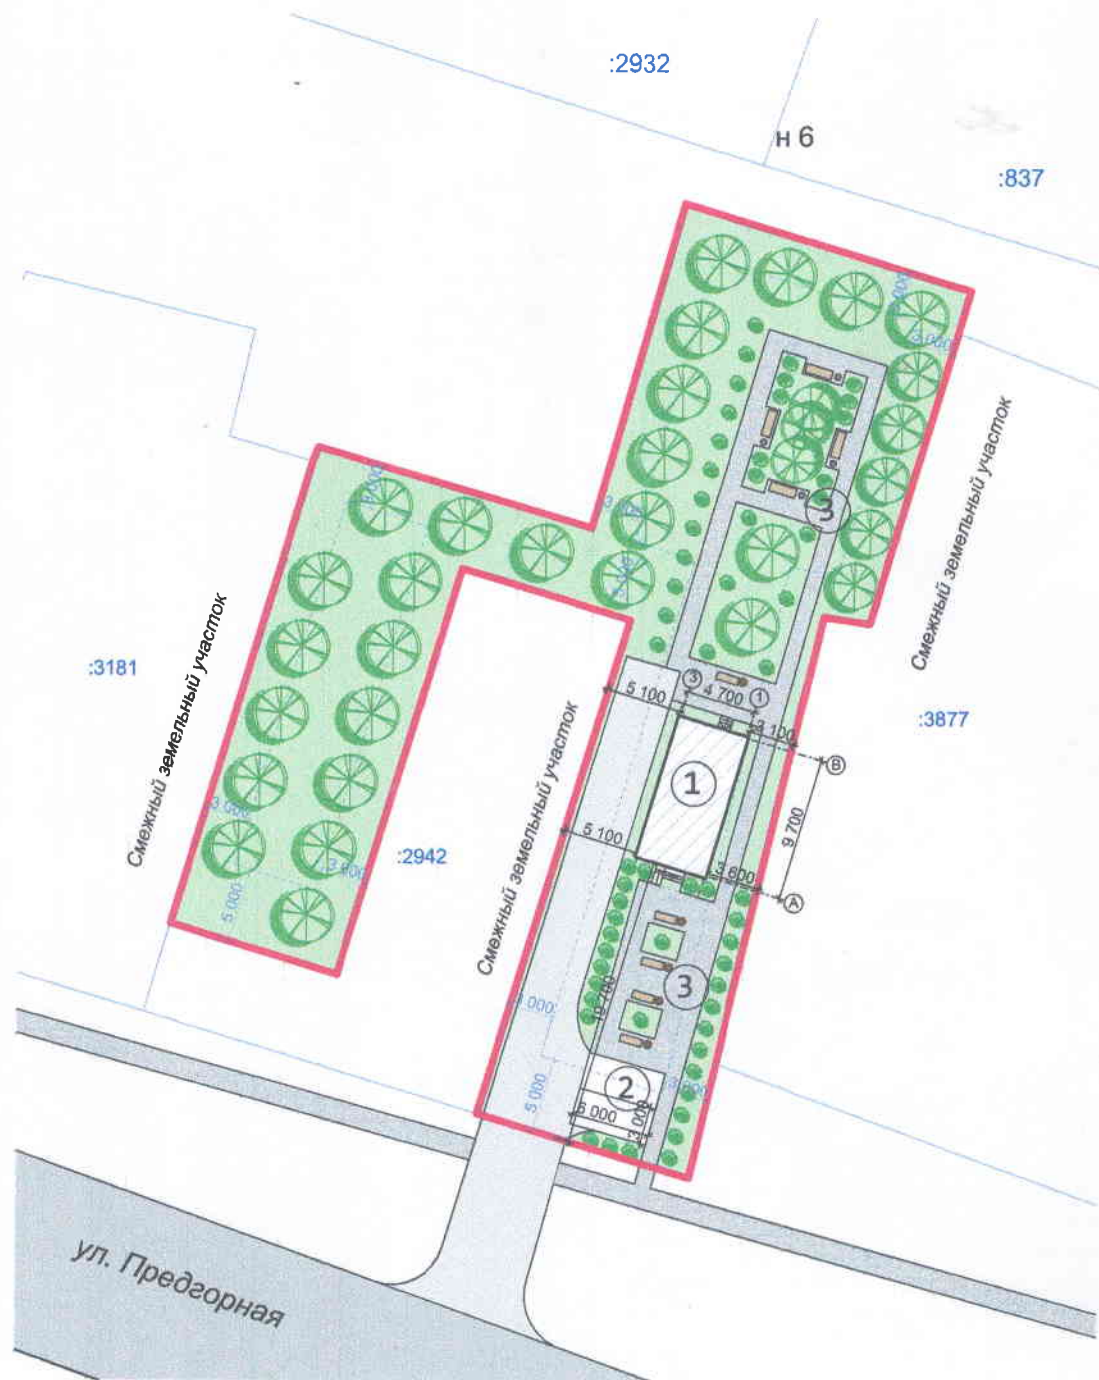

УСЛОВНЫЕ ОБОЗНАЧЕНИЯ



- Проектируемое здание



- Граница участка



- Зона допустимой застройки земельного участка



- Деревья, кустарники




- Урна



- Лавка

ФРАГМЕНТ ПУБЛИЧНОЙ КАДАСТРОВОЙ КАРТЫ, Б/М

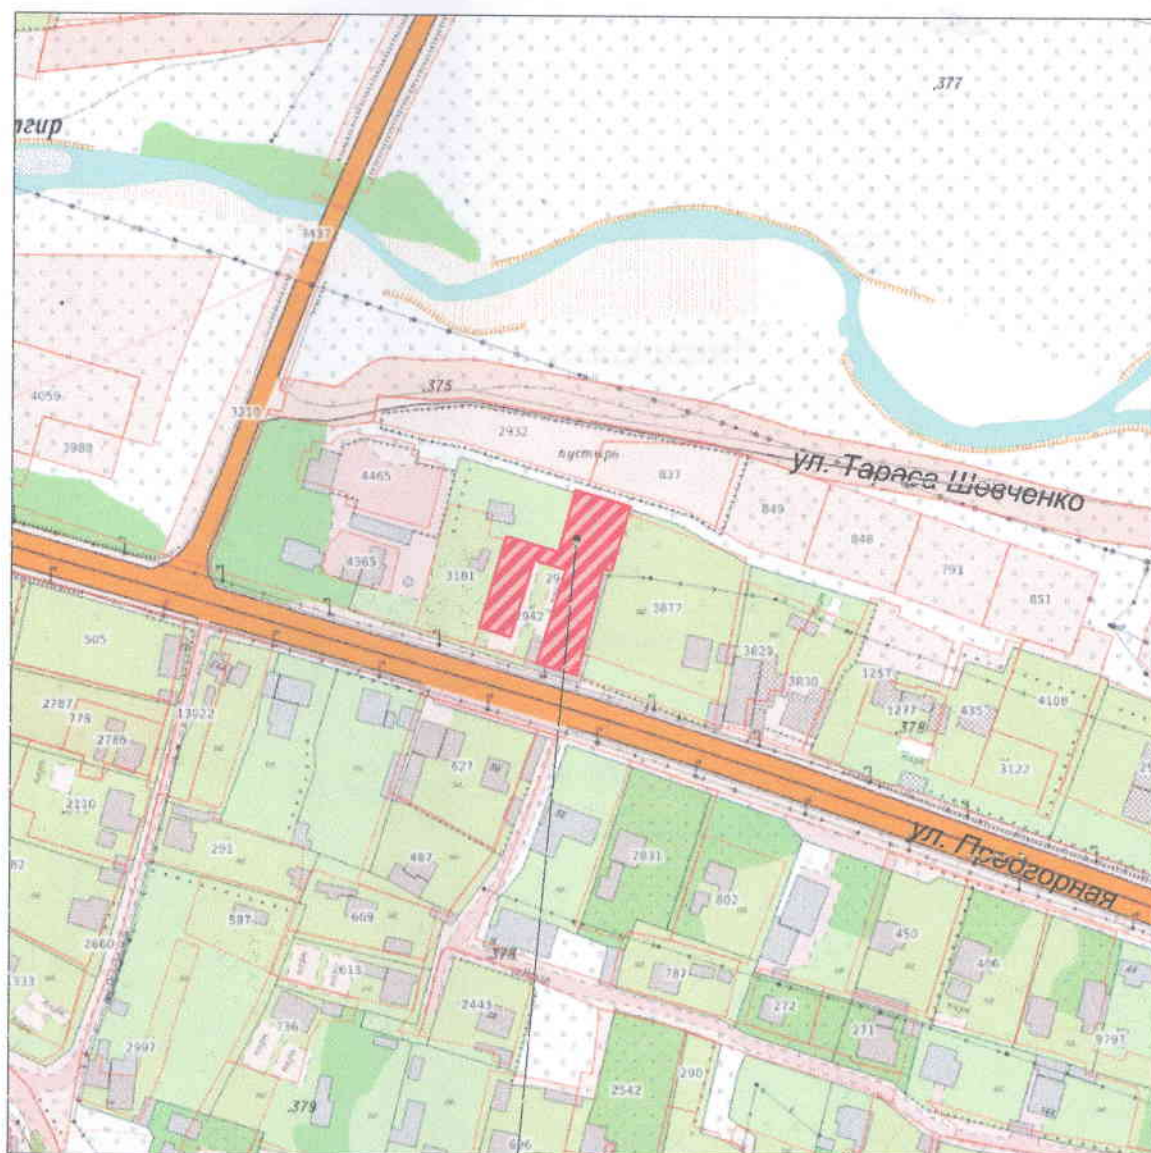

90:12:040301:2941

25-05/2025

Технико-экономическое обоснование о возможности размещения объекта с условно-разрешенным видом разрешенного использования: «Магазины (код 4.4)» на земельном участке, расположенном по адресу: Республика Крым, Симферопольский р-н, с Заречное, с Заречное, ул Предгорная, 1-А (условный номер 90:12:040301:2941)

Изм.	Кол.уч.	Лист	№Док.	Подп.	Дата
Директор	Максимова				06.25
Разработал	Максимова				06.25

Заказчик: Кайбуллаева М. Д.

Стадия	Лист	Листов
ЭП	4	7

Фрагмент публичной кадастровой карты б/м

ИП Максимова В.И.