



Фрагмент карты градостроительного зонирования Б/М

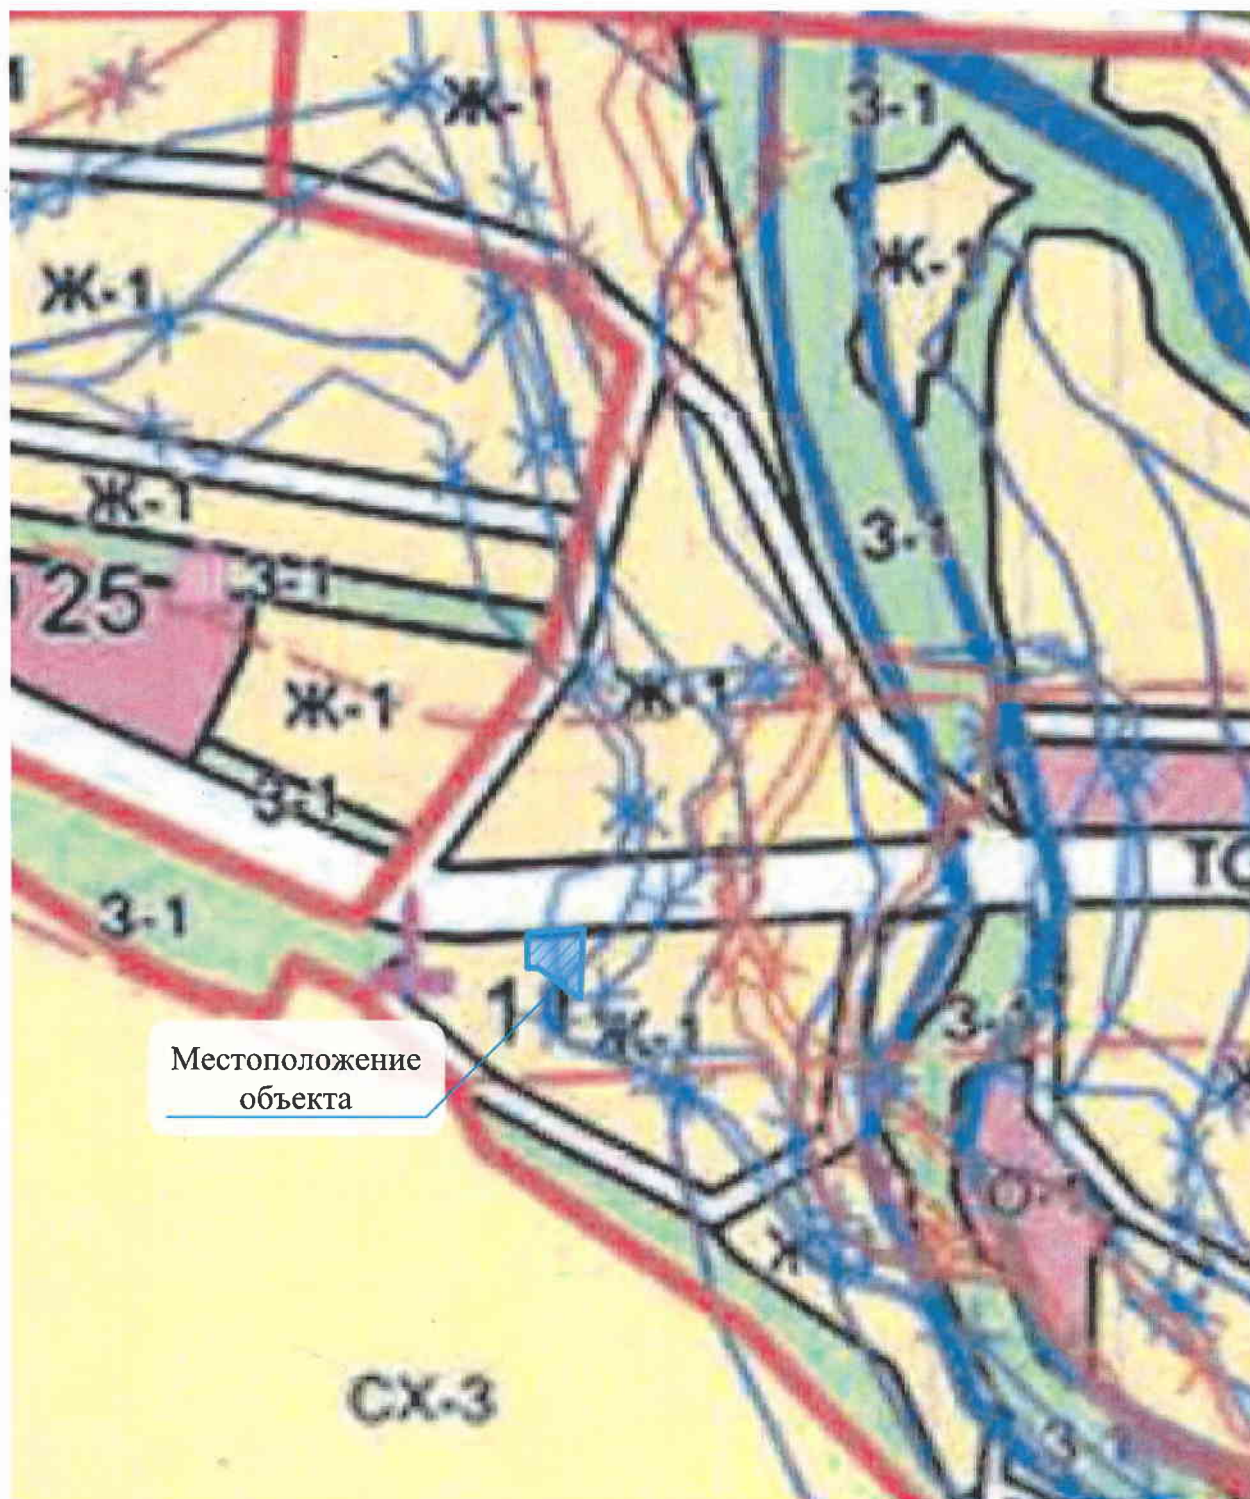


Местоположение
объекта

						1513-25
						Технико-экономическое обоснование о возможности размещения объекта с условно разрешенным видом разрешенного использования: «Ведение огородничества» (код 13.1) на земельном участке, расположенном по адресу: Республика Крым, Симферопольский р-н, с Перевальное, ул Дачная (90:12:040701:3У1, площадью 627 кв.м.)
Изм.	Колуч.	Лист	№Док.	Подп.	Дата	
Проверил	Джемалетдинов					Стадия
Разработал	Верещака					ЭП
						Лист
						Листов
						4
						6
						Фрагмент карты градостроительного зонирования Б/М
						ООО "Проектстрой"

Генеральный план, М 1:500

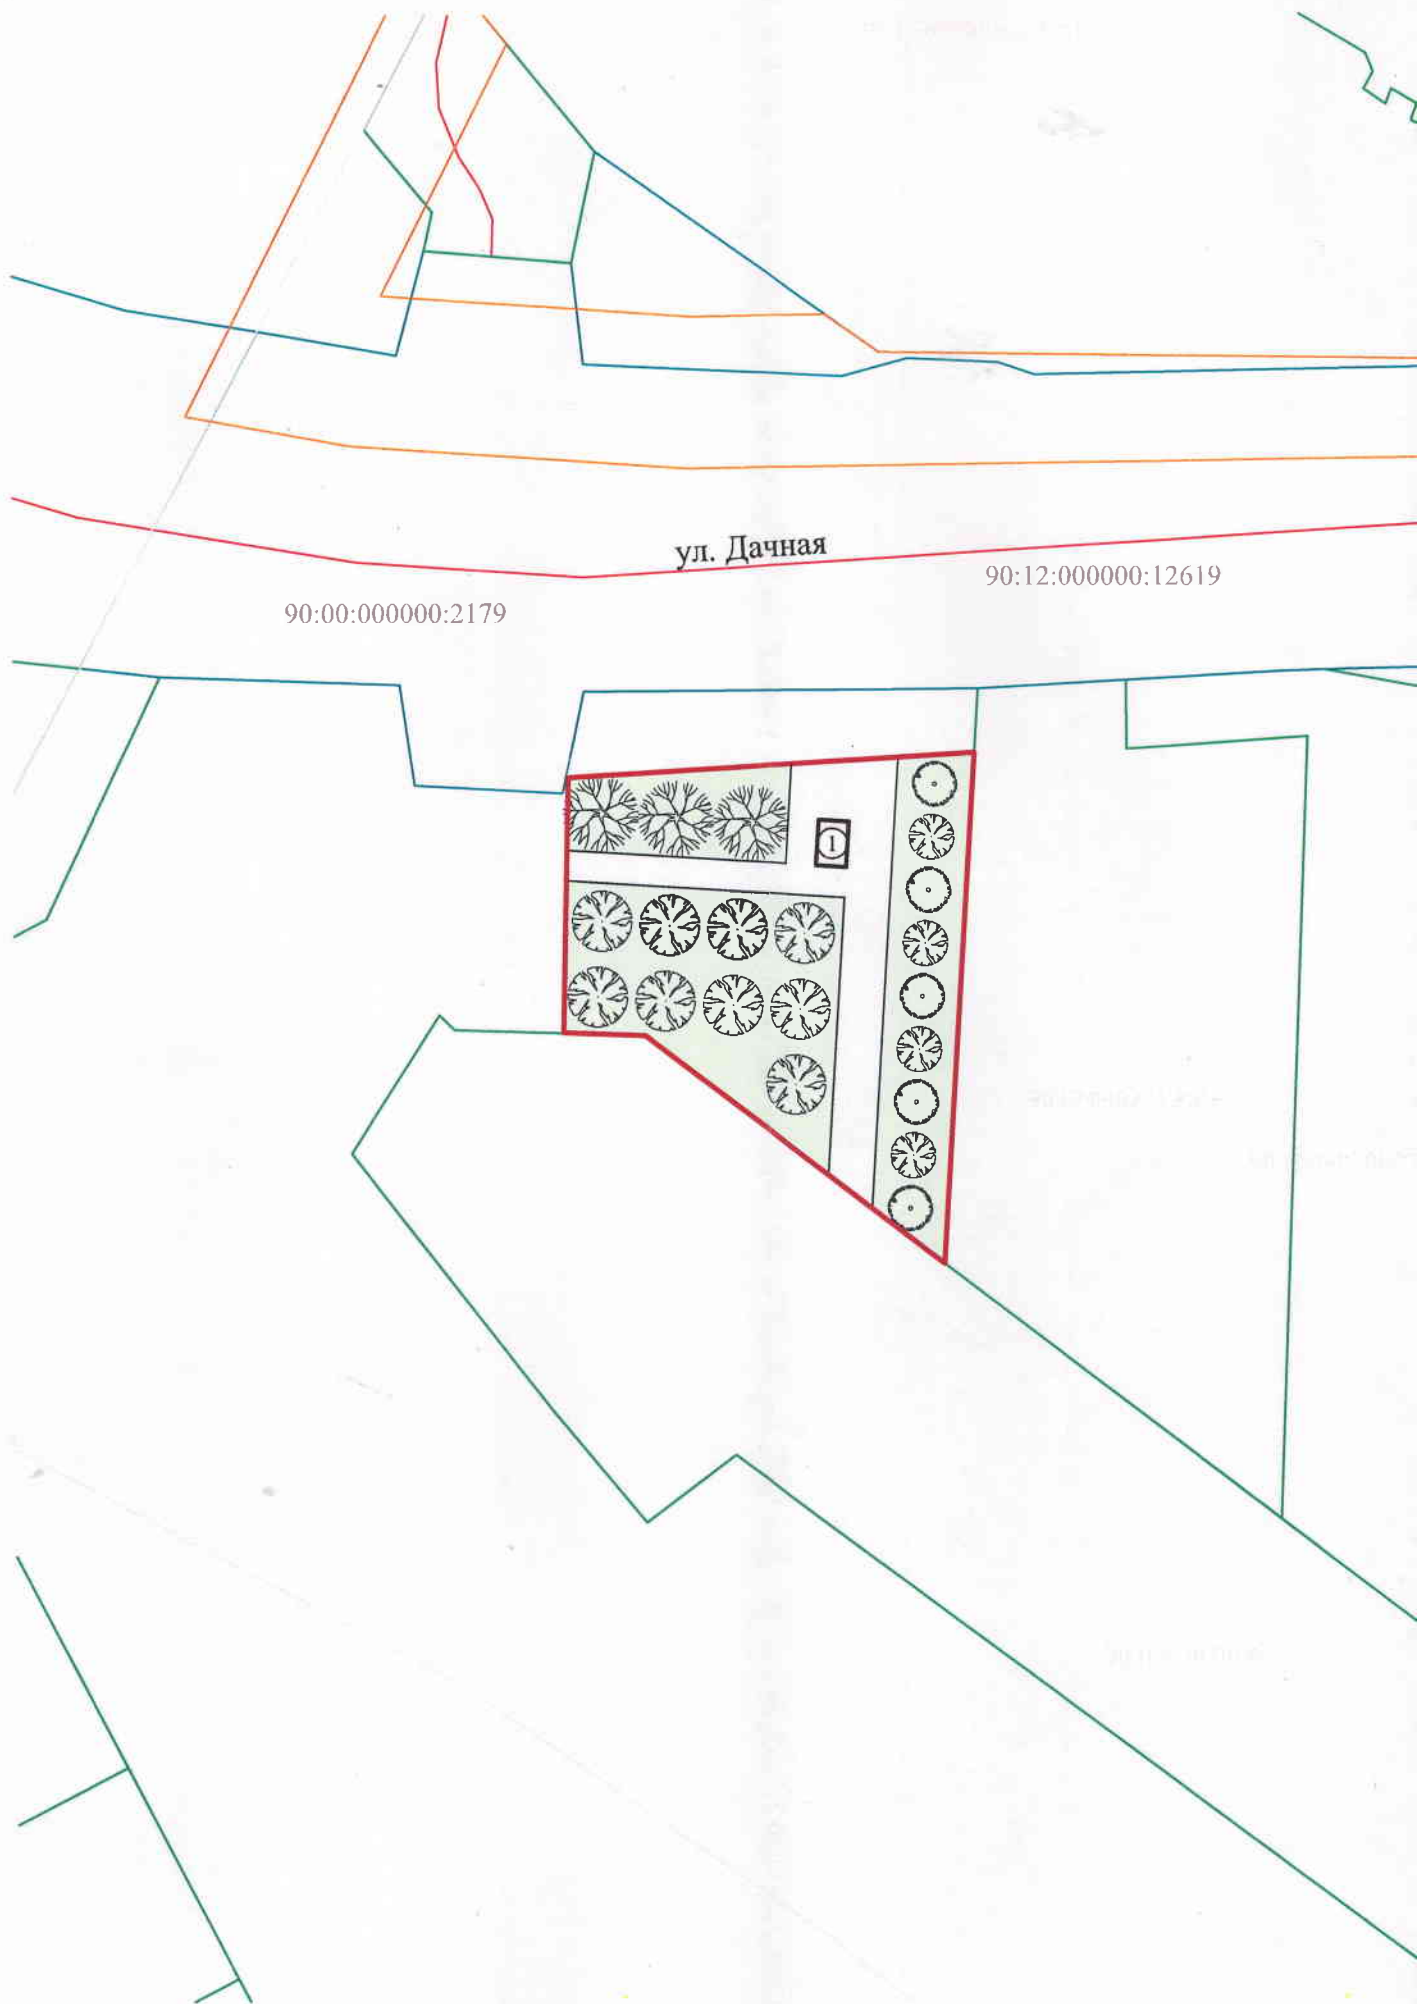

Ситуационный план Б/М

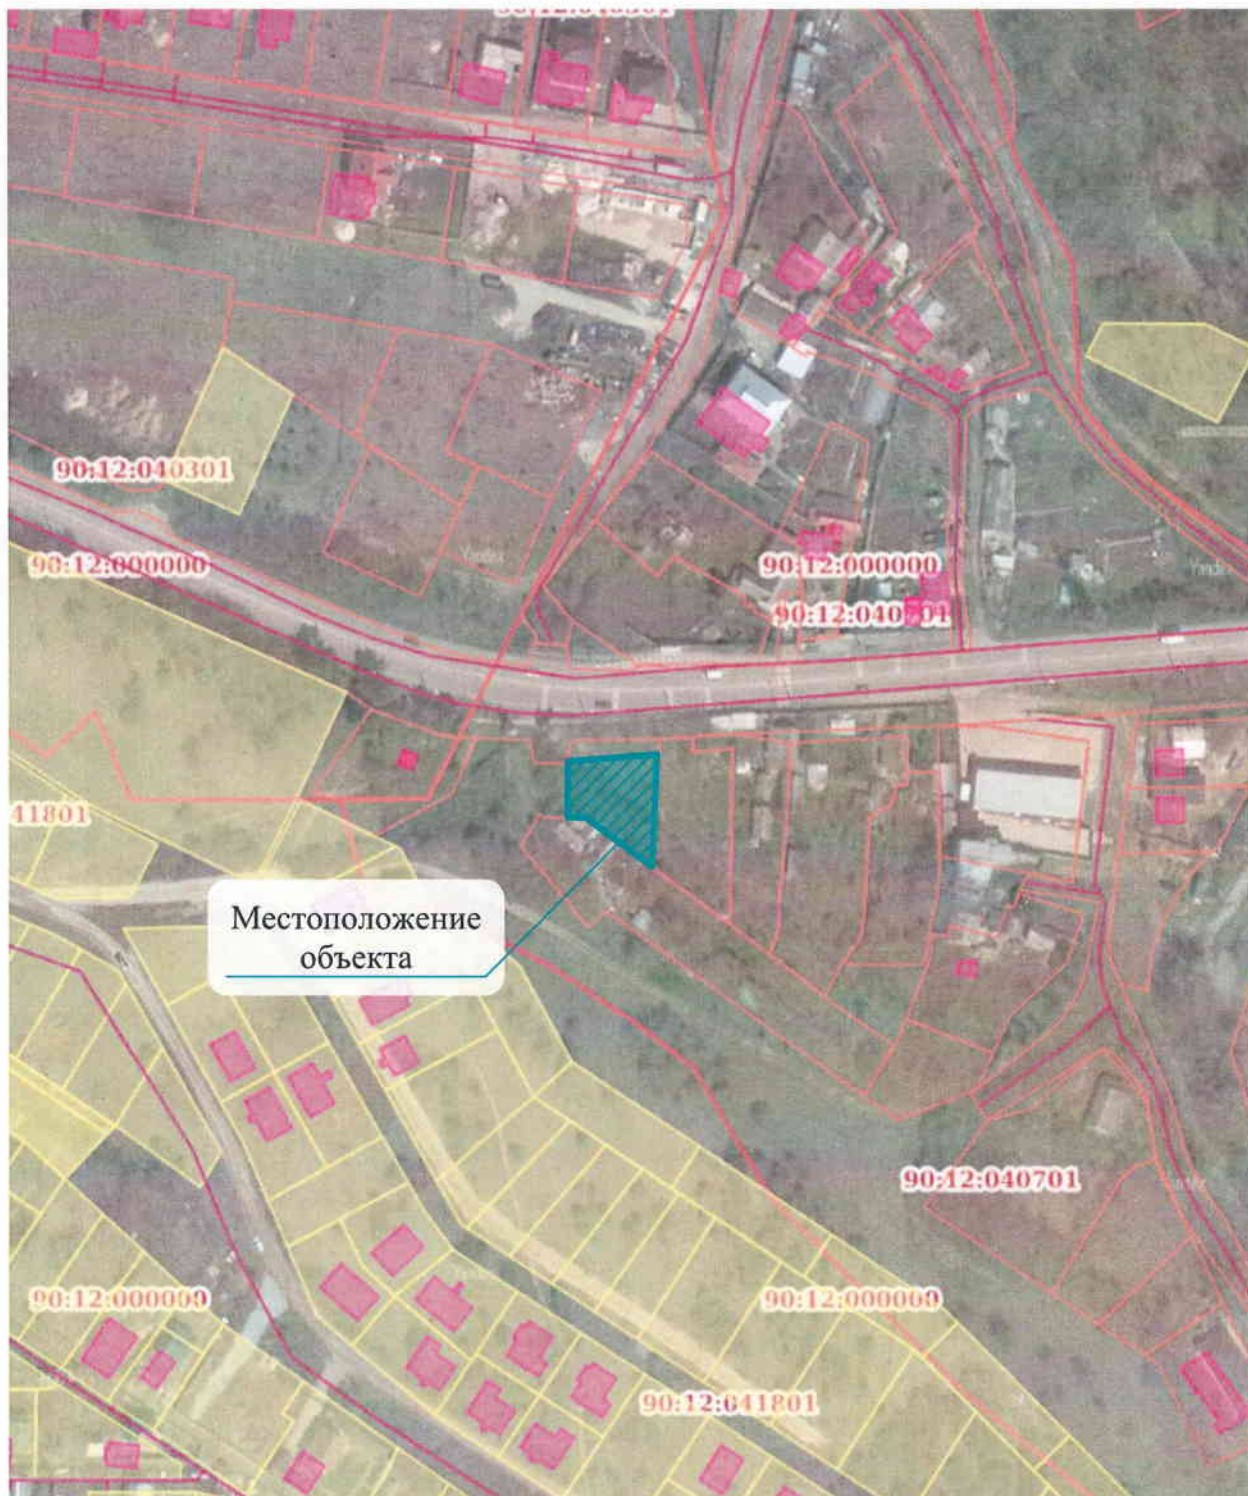

						1513-25		
						Технико-экономическое обоснование о возможности размещения объекта с условно разрешенным видом разрешенного использования: «Ведение огородничества» (код 13.1) на земельном участке, расположенном по адресу: Республика Крым, Симферопольский р-н, с Перевальное, ул Дачная (90:12:040701:3У1, площадью 627 кв.м.)		
Изм.	Колуч.	Лист	№Док.	Подп.	Дата		Стадия	Лист
Проверил	Джемалетдинов			<i>РД</i>			ЭП	2
Разработал	Верещака			<i>ВЧ</i>				6
						Ситуационный план Б/М		ООО "Проектстрой"

Фрагмент публичной кадастровой карты Б/М



90:12:040701:3У1

						1513-25		
						Технико-экономическое обоснование о возможности размещения объекта с условно разрешенным видом разрешенного использования: «Ведение огородничества» (код 13.1) на земельном участке, расположенном по адресу: Республика Крым, Симферопольский р-н, с Перевальное, ул Дачная (90:12:040701:3У1, площадью 627 кв.м.)		
Изм.	Колуч.	Лист	№Док.	Подп.	Дата			
Проверил	Джемалетдинов					ЭП	Стадия	Лист
Разработал	Верещака						3	Листов
						Фрагмент публичной кадастровой карты Б/М		
						ООО "Проектстрой"		