


Фрагмент публичной кадастровой карты Б/М



						1514-25				
						Технико-экономическое обоснование о возможности размещения объекта с условно разрешенным видом разрешенного использования: «Ведение огородничества» (код 13.1) на земельном участке, расположенном по адресу: Республика Крым, Симферопольский район, с Пионерское, ул Безымянная (90:12:040904:3У1, площадью 765 кв.м.)				
Изм.	Колуч.	Лист	№Док.	Подп.	Дата			Стадия	Лист	Листов
Проверил	Джемалетдинов							ЭП	3	6
Разработал	Верещака					Фрагмент публичной кадастровой карты Б/М		ООО "Проектстрой"		

Фрагмент карты градостроительного зонирования Б/М

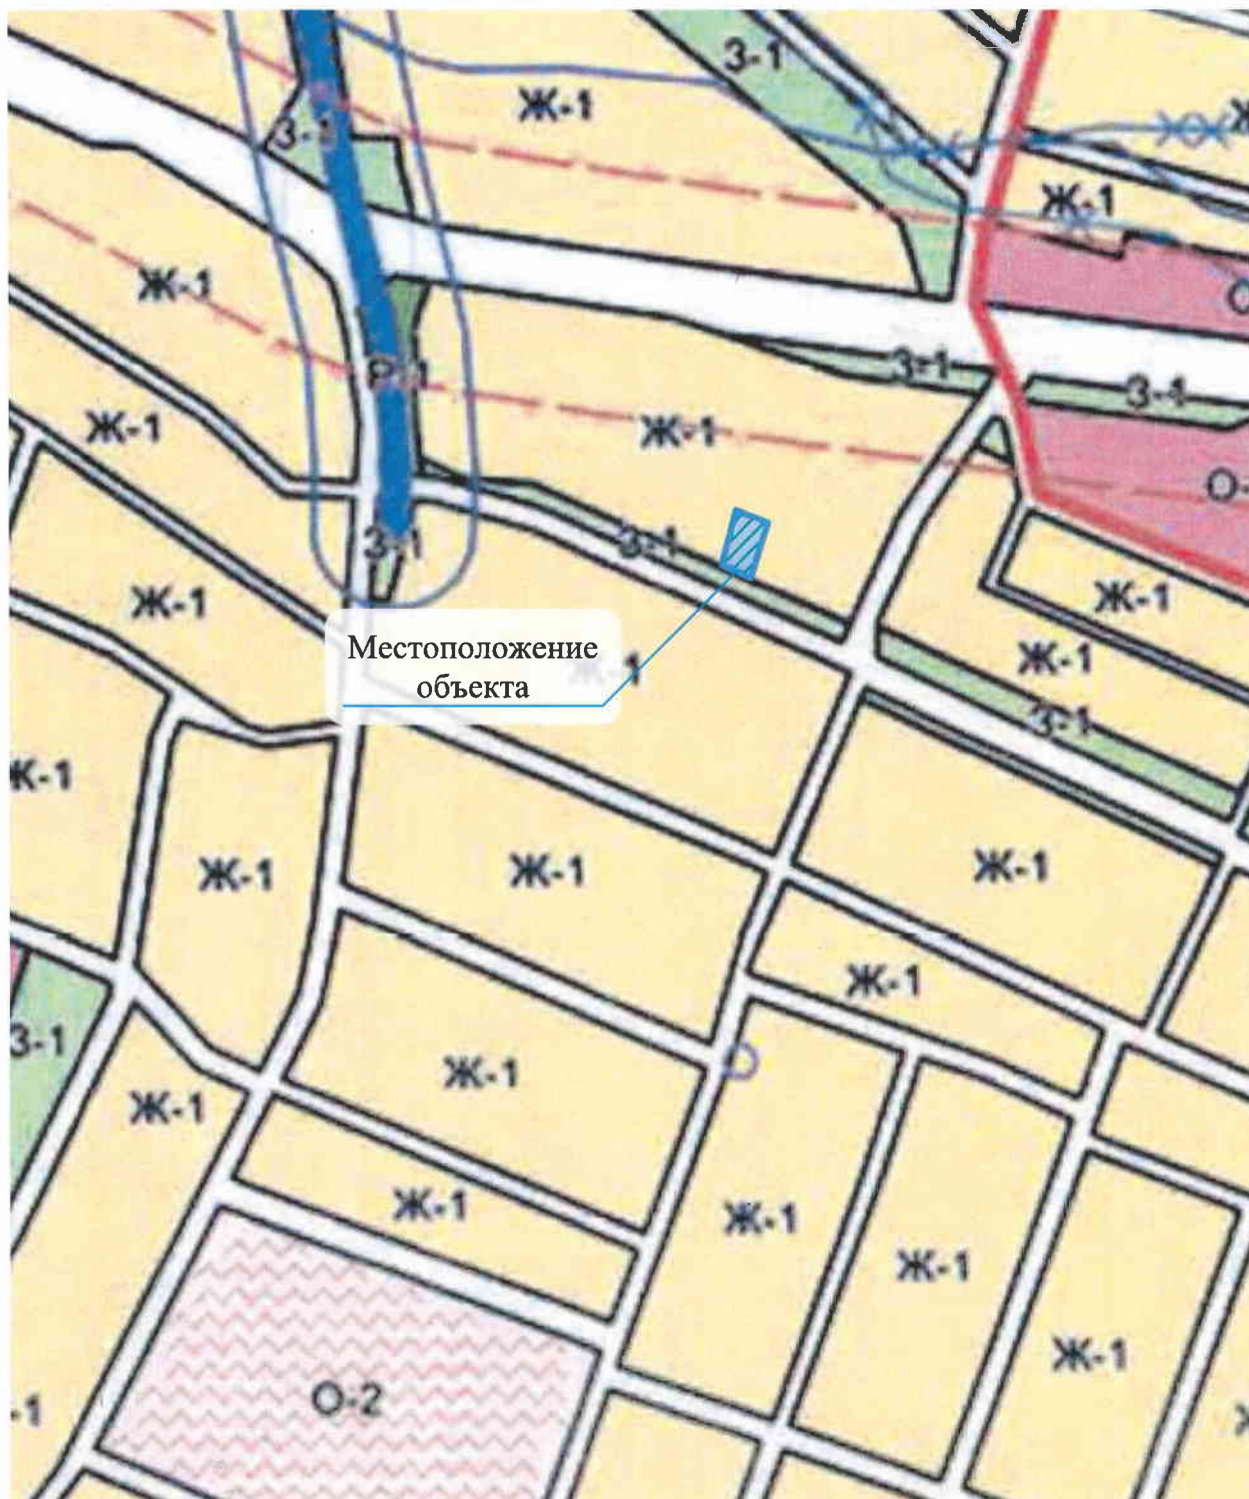

						1514-25		
						Технико-экономическое обоснование о возможности размещения объекта с условно разрешенным видом разрешенного использования: «Ведение огородничества» (код 13.1) на земельном участке, расположенном по адресу: Республика Крым, Симферопольский район, с Пионерское, ул Безымянная (90:12:040904:3У1, площадью 765 кв.м.)		
Изм.	Колуч.	Лист	№Док.	Подп.	Дата		Стадия	Лист
Проверил	Джемалетдинов						ЭП	4
Разработал	Верещака							6
						Фрагмент карты градостроительного зонирования Б/М		
						ООО "Проектстрой"		

Генеральный план, М 1:500

