

Схема расположения

Лист 1


земельного участка площадью 651 кв. м, расположенного по адресу: Российская Федерация, Республика Крым, Симферопольский муниципальный район, с. Залесье, ул. Лесная, 4



Масштаб 1:400

Условные обозначения:

- образуемый земельный участок
- объект капитального стр-ва
- кадастровый номер с границами ЗУ
- улица (земли общего пользования)
- номер и границы кад. квартала
- линейные объекты

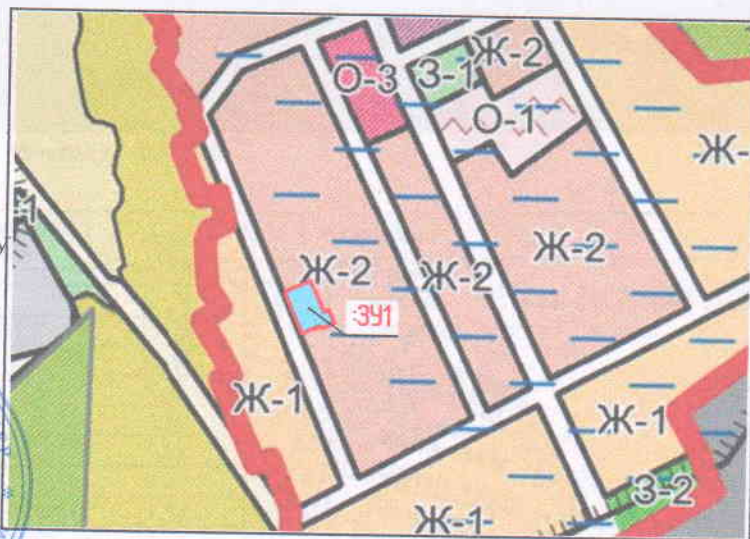

Выполнил: /А.В. Обчинников/

Утверждена

Постановление администрации Перовского с/п Симферопольского района Республики Крым
(наименование документа об утверждении, включая наименования органов государственной власти или органов местного самоуправления, принявших решение об утверждении схемы или подписавших соглашение о перераспределении земельных участков)

от _____ № _____

Система координат: СК-63, зона 5

Ситуационный план



Масштаб 1:1 500

Геоданные

Имя точки	X, м	Y, м	Дирекцион. угол	S, м
ЗУ1 (площадь 651 кв.м.)				
н1	4 964 103,49	5 189 588,88	65° 32,3'	19,25
н2	4 964 111,46	5 189 606,40	154° 0,3'	14,85
н3	4 964 098,11	5 189 612,91	155° 58,9'	8,45
н4	4 964 090,39	5 189 616,35	64° 25,0'	3,38
н5	4 964 091,85	5 189 619,40	156° 27,2'	9,69
н6	4 964 082,97	5 189 623,27	244° 32,2'	8,37
н7	4 964 079,37	5 189 615,71	275° 49,6'	1,58
н8	4 964 079,53	5 189 614,14	335° 10,9'	1,33
н9	4 964 080,74	5 189 613,58	245° 23,3'	3,67
н10	4 964 079,21	5 189 610,24	335° 9,0'	0,45
н11	4 964 079,62	5 189 610,05	246° 1,0'	9,82
н12	4 964 075,63	5 189 601,08	336° 20,4'	16,85
н13	4 964 091,06	5 189 594,32	336° 21,8'	13,57
н1	4 964 103,49	5 189 588,88		

№	Наименование
1	ЗОУИТ земельных участков (смежных) 90-00-6 927, 90-00-6 958



Выполнил: _____ /А.В. Овчинников/