

Утверждена

№ _____ от _____

Схема расположения

земельного участка площадью 1070 кв. м., расположенного по адресу: Республика Крым, р-н Симферопольский, с. Залесье, ул. Лесная 3



Масштаб 1:1 000

Условные обозначения:

:431 - Кадастровый (условный) номер земельного участка


:115 - сведения о земельных участках, имеющиеся в ЕГРН

 - ОКС, сведения о которых имеются в ЕГРН

 - граница кадастрового квартала

Геоданные, СК-63

Имя точки	X, м	Y, м	Имя точки	X, м	Y, м
:ЗУ1			н11	4 964 042,97	5 189 616,96
н1	4 964 082,47	5 189 638,89	н12	4 964 045,13	5 189 616,08
н2	4 964 074,79	5 189 643,60	н13	4 964 044,38	5 189 614,31
н3	4 964 071,01	5 189 637,28	н14	4 964 071,35	5 189 602,95
н4	4 964 066,90	5 189 639,18	н15	4 964 078,30	5 189 617,49
н5	4 964 066,48	5 189 640,51	н16	4 964 080,02	5 189 621,39
н6	4 964 053,15	5 189 647,59	н17	4 964 080,34	5 189 627,86
н7	4 964 050,39	5 189 642,11	н18	4 964 079,36	5 189 630,57
н8	4 964 052,83	5 189 640,89	н19	4 964 078,05	5 189 631,84
н9	4 964 051,80	5 189 638,84	н1	4 964 082,47	5 189 638,89
н10	4 964 052,93	5 189 638,27			

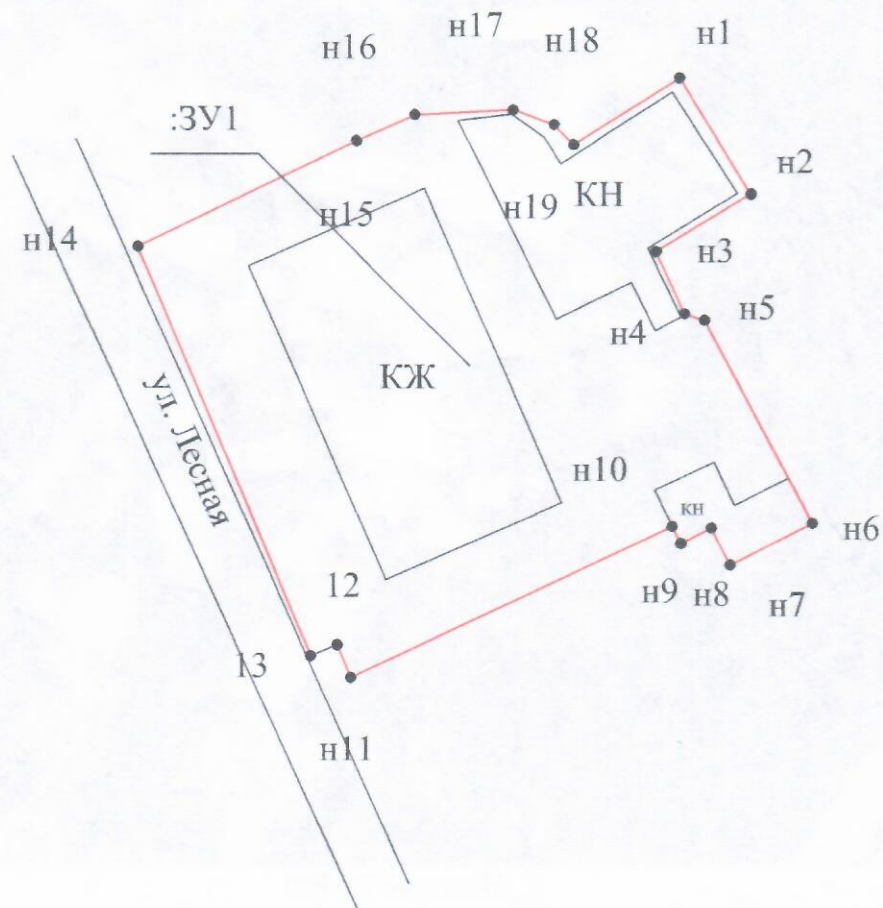

Масштаб 1:500

Условные обозначения:

:431

- Кадастровый (условный) номер земельного участка



- Вновь образованная часть границы, сведения о которой достаточны для определения ее местоположения