

**ИНДИВИДУАЛЬНЫЙ ПРЕДПРИНИМАТЕЛЬ
МАКСИМОВА В. И.**

Шифр №07-01/2026

ТЕХНИКО-ЭКОНОМИЧЕСКОЕ ОБОСНОВАНИЕ

**о возможности размещения объекта с условно-разрешенным
видом разрешенного использования:**

**«Ведение огородничества (код 13.1)» на земельном участке,
расположенном по адресу: Республика Крым, Симферопольский р-н,
с Мирное, в районе ул Интернациональная, участок 28
(кн 90:12:090801:8291, площадью 799 кв.м.)**

Индивидуальный предприниматель



В.И. Максимова

г. Симферополь,
2026г.

Содержание:

1. Характеристика земельного участка
2. Основные характеристики объекта капитального строительства
3. Расчет требуемого количества мест хранения автотранспорта
4. Аналитика показателей застройки и предельно допустимых параметров
5. Вывод

1. Характеристика земельного участка

Земельный участок расположен по адресу: Республика Крым, Симферопольский район, с. Мирное, в районе ул. Интернациональная, участок №28. Кадастровый номер земельного участка 90:12:090801:8291. Сведения о земельном участке в Единый государственный реестр недвижимости не внесены. Границы земельного участка утверждены в соответствии с Постановлением администрации Мирновского сельского поселения Симферопольского района Республики Крым №126/02-33/25 от 19 мая 2025 г. «Об утверждении схемы расположения земельного участка на кадастровом плане территории и предварительном согласовании предоставления земельного участка».

Категория земель – земли населенных пунктов. Планируемый вид разрешенного использования земельного участка – ведение огородничества (код 13.1). Площадь земельного участка – 799 кв.м. На участке объекты капитального строительства отсутствуют.

Координатное описание характерных точек границ земельного участка

№	X	Y
1	4 973 000,18	5 185 793,05
2	4 973 026,89	5 185 830,50
3	4 973 012,68	5 185 840,55
4	4 972 986,05	5 185 803,21
5	4 972 986,43	5 185 802,93
1	4 973 000,18	5 185 793,05

Рассматриваемый земельный участок (90:12:090801:8291) расположен в границах населенного пункта – с. Мирное, имеет выход на территорию общего пользования.

В соответствии с Правилами землепользования и застройки муниципального образования Мирновское сельское поселение Симферопольского района Республики Крым (далее - ПЗЗ) участок расположен в территориальной зоне Ж-1 «зона застройки индивидуальными жилыми домами».

1. Виды разрешенного использования земельного участка

1.1. Зона застройки индивидуальными жилыми домами (Ж-1)

Код. Основные виды разрешенного использования	Код. Условно разрешенные виды использования	Код. Вспомогательные виды использования
---	---	---

2.1 Для индивидуального жилищного строительства (в ред. решения 95(внеочередная) сессии от 31.07.2019 № 1264) 3.1 Коммунальное обслуживание (в ред. решения 31 (внеочередная) сессии II созыва от 25.12.2020 № 386) 5.1.3 Площадки для занятий спортом (в ред. решения 31 (внеочередная) сессии II созыва от 25.12.2020 № 386) 8.3 Обеспечение внутреннего правопорядка 12.0 Земельные участки (территории) общего пользования	3.2 Социальное обслуживание 3.3 Бытовое обслуживание 3.5. Образование и просвещение 3.4.1 Амбулаторно-поликлиническое обслуживание 3.4.2 Стационарное медицинское обслуживание 3.10.1 Амбулаторное ветеринарное обслуживание 4.4 Магазины 4.6 Общественное питание 4.9 Служебные гаражи (в ред. решения 93 сессии от 26.06.2019 № 1256) 4.9.1.1 Заправка транспортных средств 4.9.1.2 Обеспечение дорожного отдыха 4.9.1.3 Автомобильные мойки 4.9.1.4 Ремонт автомобилей 5.1 Спорт 13.1 Ведение огородничества	6.8 Связь
--	---	-----------

Руководствуясь ст.39 Градостроительного кодекса Российской Федерации и Правилами землепользования и застройки муниципального образования Мирновское сельское поселение Симферопольского района Республики Крым планируется предоставление разрешения на условно разрешенный вид использования земельного участка: «Ведение огородничества (код 13.1)».

Код 13.1 Ведение огородничества

Осуществление отдыха и (или) выращивания гражданами для собственных нужд сельскохозяйственных культур; размещение хозяйственных построек, не являющихся объектами недвижимости, предназначенных для хранения инвентаря и урожая сельскохозяйственных культур.

1. Минимальный размер земельных участков – 0,06 га;

2. Максимальный размер земельных участков – 0,2 га.

3. Параметры застройки:

Максимальный коэффициент застройки земельного участка (Кз) – не подлежит установлению;

Максимальный коэффициент плотности застройки земельного участка (Кпз) – не подлежит установлению.

2. Основные характеристики объекта капитального строительства

На земельном участке с условным номером 90:12:090801:8291 технико-экономическим показателям предусмотрено размещение хозяйственной постройки – для хранения инвентаря, которая не является объектом капитального строительства.

Технико-экономические показатели объекта:

Площадь застройки – размещение объектов капитального строительства на участке не планируется, в связи с чем, данный параметр не указывается

Общая площадь здания – размещение объектов капитального строительства на участке не планируется, в связи с чем, данный параметр не указывается

Количество этажей – размещение объектов капитального строительства на участке не планируется, в связи с чем, данный параметр не указывается

Этажность – размещение объектов капитального строительства на участке не планируется, в связи с чем, данный параметр не указывается

3.Расчет требуемого количества мест хранения автотранспорта

На рассматриваемой территории не планируется размещение машино-мест. Территория предназначена для выращивания растений, деревьев и отдыха.

4.Аналитика показателей застройки и предельных параметров разрешенного строительства объекта капитального строительства

п/п	Наименование показателя	Единица измерения	Кол-во
1	Площадь земельного участка	кв.м.	799,00
2	Площадь застройки	кв.м.	-
3	Общая площадь здания	кв.м.	-
4	Строительный объем	куб.м.	-
5	Количество этажей	шт.	-
6	Этажность	шт.	-

В соответствии с Томом 2 «Градостроительный регламент» Правил землепользования и застройки муниципального образования Мирновского сельского поселения Симферопольского района Республики Крым градостроительные регламенты устанавливаются применительно к объектам капитального строительства. Так как на земельном участке планируется размещать объекты, не являющиеся капитальными, коэффициент застройки и коэффициент плотности застройки не указываются и не применяются в данном расчете.

Сравнительная таблица показателей предельных (минимальных) и (или) максимальных) размеров земельных участков и предельных параметров разрешенного строительства объектов капитального строительства

№ п/п	Параметры	Показатели в соответствии с ПЗЗ	Показатели в соответствии с проектом	Соответствие/ несоответствие
1	Максимальный размер земельного участка	0,06 га	799 кв.м.	соответствует
2	Минимальный размер земельного участка:	0,25 га	799 кв.м.	соответствует
3	Минимальные отступы от границ земельного участка Минимальный отступ от красной линии улиц до зданий, строений, сооружений при осуществлении строительства – не менее 5 м; от красной линии проездов – не менее 3 м. В условиях сложившейся застройки допускается размещение объектов капитального строительства по красной	-	-	-

	линии улиц			
4	Максимальное количество этажей	-	-	-
5	Максимальный коэффициент застройки в границах земельного	Не подлежит установлению	Не подлежит установлению	-
6	Максимальный коэффициент плотности застройки земельного участка	Не подлежит установлению	Не подлежит установлению	-

5.Вывод

Предоставление разрешения на условно разрешенный вид использования земельного участка «Ведение огородничества» (код 13.1), расположенного по адресу: Республика Крым, Симферопольский район, с. Мирное, в районе ул, Интернациональная, участок №28, площадью 799 кв.м., кадастровый номер 90:12:090801:8291, в соответствии с Постановлением администрации Мирновского сельского поселения Симферопольского района Республики Крым №126/02-33/25 от 19 мая 2025 г. «Об утверждении схемы расположения земельного участка на кадастровом плане территории и предварительном согласовании предоставления земельного участка».

Координатное описание характерных точек границ земельного участка

№	X	Y
1	4 973 000,18	5 185 793,05
2	4 973 026,89	5 185 830,50
3	4 973 012,68	5 185 840,55
4	4 972 986,05	5 185 803,21
5	4 972 986,43	5 185 802,93
1	4 973 000,18	5 185 793,05

возможно, в связи с тем, что параметры рассматриваемой территории соответствуют значениям, указанные в Правилах землепользования и застройки муниципального образования Мирновское сельское поселение Симферопольского района Республики Крым.

Изучив представленные материалы и проведя анализ земельного участка, было выявлено, что предоставление разрешения на условно разрешенный вид использования земельного участка «Ведение огородничества» (код 13.1):

- не нарушит нормы действующего законодательства, в соответствии с требованиями РНГП, строительными нормами и правилами, техническими регламентами;
- негативное воздействие на окружающую среду не будет оказано;
- права граждан, проживающих на прилегающих территориях, а также права иных субъектов, граничащих с рассматриваемым участком, не будут нарушены.


Учитывая вышеизложенное, присвоение участку условно разрешенный вид использования земельного участка: «Ведение огородничества (код 13.1)» не противоречит действующей градостроительной документации и нормативно-правовым документам.

Ведомость чертежей

№ листа	Наименование	Примечание
1	Общие данные	
2	Ситуационный план Б/М	
3	Фрагмент публичной кадастровой карты Б/М	
4	Фрагмент карты градостроительного зонирования Б/М	
5	Схема существующего положения М 1:500	
6	Генеральный план М 1:500	

						07-01/2026			
						Внесение изменений в Технико-экономическое обоснование о возможности размещения объекта с условно-разрешенным видом разрешенного использования: «ведение огородничества (код 13.1)» на земельном участке, расположенном по адресу: Республика Крым, Симферопольский р-н, с Мирное, в районе ул Интернациональная, участок 28 (Кадастровый номер 90:12:090801:8291, площадью 799 кв.м.)			
Изм.	Кол.уч.	Лист	№Док.	Подп.	Дата	Заказчик Иванова О.Н.	Стадия	Лист	Листов
Директор	Максимова				01.26		ЭП	1	6
Разработал	Максимова				01.26	Общие данные	ИП Максимова В.И.		

						07-01/2026					
						Внесение изменений в Технико-экономическое обоснование о возможности размещения объекта с условно-разрешенным видом разрешенного использования: «ведение огородничества (код 13.1)» на земельном участке расположенном по адресу: Республика Крым, Симферопольский р-н, с Мирное, в районе ул Интернациональная, участок 28 (Кадастровый номер 90:12:090801:8291, площадью 799 кв.м.)					
Изм.	Кол.уч.	Лист	№Док.	Подп.	Дата	Заказчик: Иванова О.Н.			Стадия	Лист	Листов
Директор		Максимова			01.26				ЭП	2	6
Разработал		Максимова			01.26	Ситуационный план б/м			ИП Максимова В.И.		

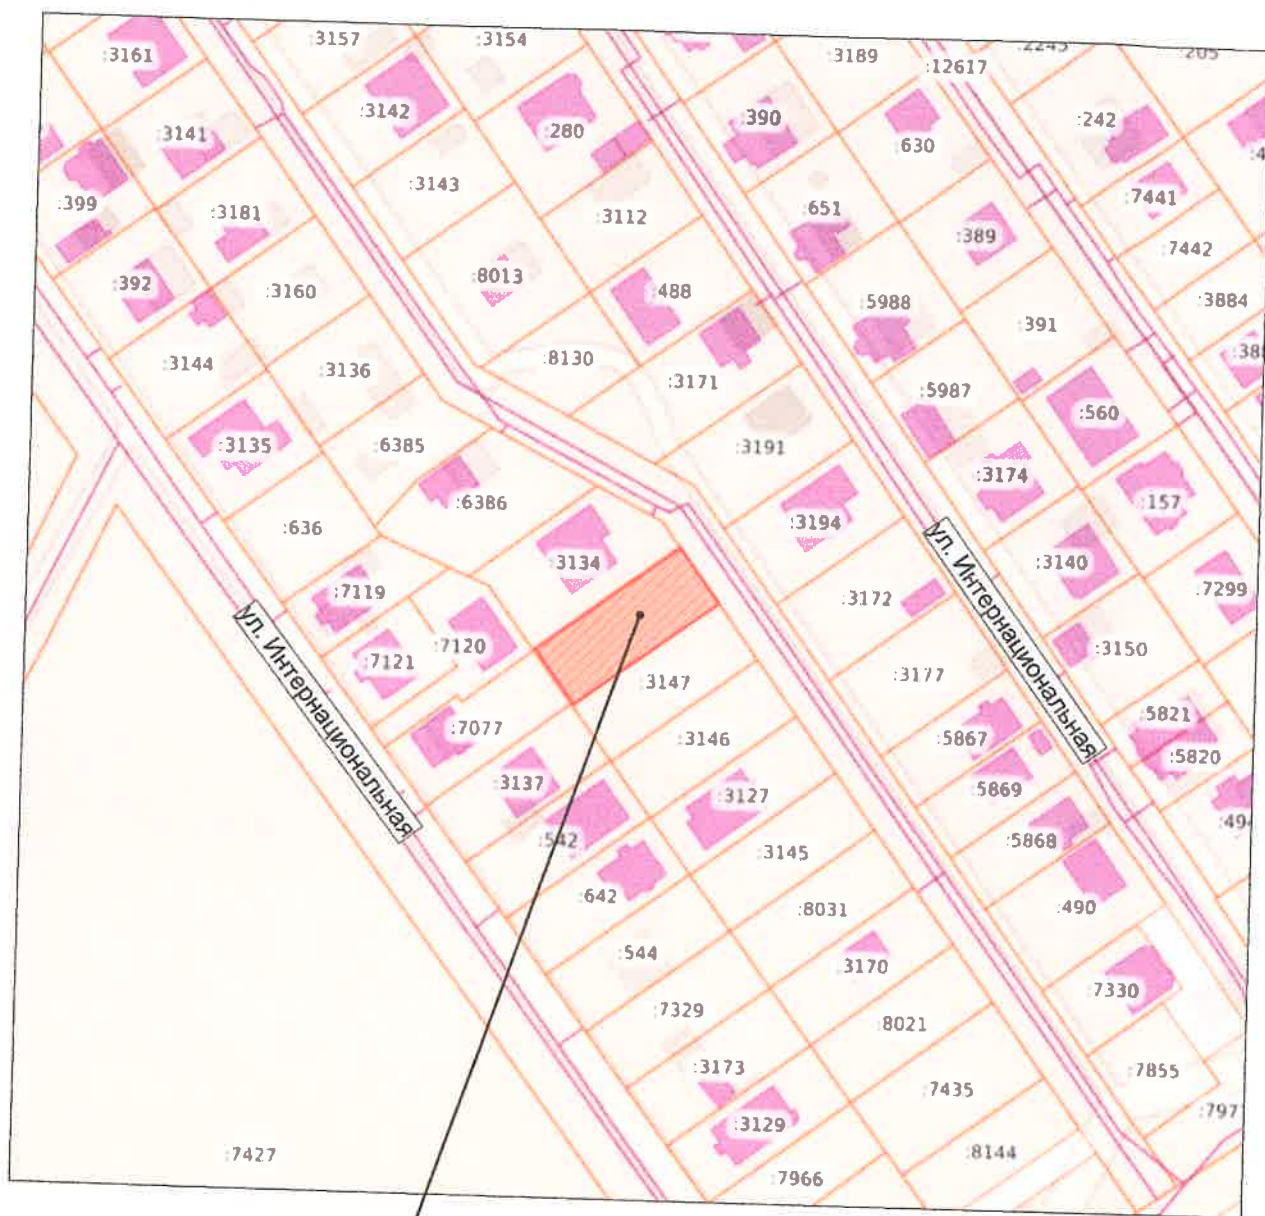Б/М

90:12:090801:8291

						07-01/2026			
						Внесение изменений в Технико-экономическое обоснование о возможности размещения объекта с условно-разрешенным видом разрешенного использования: «ведение огородничества (код 13.1)» на земельном участке, расположенном по адресу: Республика Крым, Симферопольский р-н, с Мирное, в районе ул Интернациональная, участок 28 (Кадастровый номер 90:12:090801:8291, площадью 799 кв.м.)			
Изм.	Кол.уч.	Лист	№Док	Подп.	Дата	Заказчик: Иванова О.Н.	Стадия	Лист	Листов
Директор		Максимова			01.26		ЭП	3	6
Разработал		Максимова			01.26	Фрагмент публичной кадастровой карты б/м	ИП Максимова В.И.		

						07-01/2026			
						Внесение изменений в Технико-экономическое обоснование о возможности размещения объекта с условно-разрешенным видом разрешенного использования: «ведение огородничества (код 13.1)» на земельном участке расположенном по адресу: Республика Крым, Симферопольский р-н, с Мирное, в районе ул Интернациональная, участок 28 (Кадастровый номер 90:12:090801:8291, площадью 799 кв.м.)			
Изм.	Кол.уч.	Лист	№Док.	Подп.	Дата	Заказчик: Иванова О.Н.	Стадия	Лист	Листов
Директор	Максимова				01.26		ЭП	4	6
Разработал	Максимова				01.26	Фрагмент карты градостроительного зонирования Мирновского сельского поселения б/м	ИП Максимова В.И.		



УСЛОВНЫЕ ОБОЗНАЧЕНИЯ

№ п/п	Наименование	Кадастровый номер объекта
1	Земельный участок	90:12:090801:8291

- Граница земельного участка
- Границы соседних земельных участков

						07-01/2026			
						Внесение изменений в Технико-экономическое обоснование о возможности размещения объекта с условно-разрешенным видом разрешенного использования: «ведение огородничества (код 13.1)» на земельном участке, расположенном по адресу: Республика Крым, Симферопольский р-н, с Мирное, в районе ул Интернациональная, участок 28 (Кадастровый номер 90:12:090801:8291, площадью 799 кв.м.)			
Изм.	Кол.уч.	Лист	№Док	Подп.	Дата	Заказчик: Иванова О.Н.	Стадия	Лист	Листов
Директор	Максимова				01.26		ЭП	5	6
Разработал	Максимова				01.26	Схема существующего положения М 1:500	ИП Максимова В.И.		

**ИНДИВИДУАЛЬНЫЙ ПРЕДПРИНИМАТЕЛЬ
МАКСИМОВА В. И.**

ТЕХНИКО-ЭКОНОМИЧЕСКОЕ ОБОСНОВАНИЕ

**о возможности размещения объекта с условно-разрешенным
видом разрешенного использования:**

**«Ведение огородничества (код 13.1)» на земельном участке,
расположенном по адресу: Республика Крым, Симферопольский р-н,
с Мирное, в районе ул Интернациональная, участок 28
(кн 90:12:090801:8291, площадью 799 кв.м.)**

г. Симферополь,
2026г.

**ИНДИВИДУАЛЬНЫЙ ПРЕДПРИНИМАТЕЛЬ
МАКСИМОВА В. И.**

Шифр №07-01/2026

ТЕХНИКО-ЭКОНОМИЧЕСКОЕ ОБОСНОВАНИЕ

**о возможности размещения объекта с условно-разрешенным
видом разрешенного использования:**

**«Ведение огородничества (код 13.1)» на земельном участке,
расположенном по адресу: Республика Крым, Симферопольский р-н,
с Мирное, в районе ул Интернациональная, участок 28
(кн 90:12:090801:8291, площадью 799 кв.м.)**

Индивидуальный предприниматель



В.И. Максимова

г. Симферополь,
2026г.

Содержание:

1. Характеристика земельного участка
2. Основные характеристики объекта капитального строительства
3. Расчет требуемого количества мест хранения автотранспорта
4. Аналитика показателей застройки и предельно допустимых параметров
5. Вывод

1. Характеристика земельного участка

Земельный участок расположен по адресу: Республика Крым, Симферопольский район, с. Мирное, в районе ул. Интернациональная, участок №28. Кадастровый номер земельного участка 90:12:090801:8291. Сведения о земельном участке в Единый государственный реестр недвижимости не внесены. Границы земельного участка утверждены в соответствии с Постановлением администрации Мирновского сельского поселения Симферопольского района Республики Крым №126/02-33/25 от 19 мая 2025 г. «Об утверждении схемы расположения земельного участка на кадастровом плане территории и предварительном согласовании предоставления земельного участка».

Категория земель – земли населенных пунктов. Планируемый вид разрешенного использования земельного участка – ведение огородничества (код 13.1). Площадь земельного участка – 799 кв.м. На участке объекты капитального строительства отсутствуют.

Координатное описание характерных точек границ земельного участка

№	X	Y
1	4 973 000,18	5 185 793,05
2	4 973 026,89	5 185 830,50
3	4 973 012,68	5 185 840,55
4	4 972 986,05	5 185 803,21
5	4 972 986,43	5 185 802,93
1	4 973 000,18	5 185 793,05

Рассматриваемый земельный участок (90:12:090801:8291) расположен в границах населенного пункта – с. Мирное, имеет выход на территорию общего пользования.

В соответствии с Правилами землепользования и застройки муниципального образования Мирновское сельское поселение Симферопольского района Республики Крым (далее - ПЗЗ) участок расположен в территориальной зоне Ж-1 «зона застройки индивидуальными жилыми домами».

1. Виды разрешенного использования земельного участка

1.1. Зона застройки индивидуальными жилыми домами (Ж-1)

Код. Основные виды разрешенного использования	Код. Условно разрешенные виды использования	Код. Вспомогательные виды использования
---	---	---

2.1 Для индивидуального жилищного строительства (в ред. решения 95(внеочередная) сессии от 31.07.2019 № 1264) 3.1 Коммунальное обслуживание (в ред. решения 31 (внеочередная) сессии II созыва от 25.12.2020 № 386) 5.1.3 Площадки для занятий спортом (в ред. решения 31 (внеочередная) сессии II созыва от 25.12.2020 № 386) 8.3 Обеспечение внутреннего правопорядка 12.0 Земельные участки (территории) общего пользования	3.2 Социальное обслуживание 3.3 Бытовое обслуживание 3.5. Образование и просвещение 3.4.1 Амбулаторно-поликлиническое обслуживание 3.4.2 Стационарное медицинское обслуживание 3.10.1 Амбулаторное ветеринарное обслуживание 4.4 Магазины 4.6 Общественное питание 4.9 Служебные гаражи (в ред. решения 93 сессии от 26.06.2019 № 1256) 4.9.1.1 Заправка транспортных средств 4.9.1.2 Обеспечение дорожного отдыха 4.9.1.3 Автомобильные мойки 4.9.1.4 Ремонт автомобилей 5.1 Спорт 13.1 Ведение огородничества	6.8 Связь
--	---	-----------

Руководствуясь ст.39 Градостроительного кодекса Российской Федерации и Правилами землепользования и застройки муниципального образования Мирновское сельское поселение Симферопольского района Республики Крым планируется предоставление разрешения на условно разрешенный вид использования земельного участка: «Ведение огородничества (код 13.1)».

Код 13.1 Ведение огородничества

Осуществление отдыха и (или) выращивания гражданами для собственных нужд сельскохозяйственных культур; размещение хозяйственных построек, не являющихся объектами недвижимости, предназначенных для хранения инвентаря и урожая сельскохозяйственных культур.

1. Минимальный размер земельных участков – 0,06 га;
2. Максимальный размер земельных участков – 0,2 га.
3. Параметры застройки:

Максимальный коэффициент застройки земельного участка (Кз) – не подлежит установлению;

Максимальный коэффициент плотности застройки земельного участка (Кпз) – не подлежит установлению.

2. Основные характеристики объекта капитального строительства

На земельном участке с условным номером 90:12:090801:8291 технико-экономическим показателям предусмотрено размещение хозяйственной постройки – для хранения инвентаря, которая не является объектом капитального строительства.

Технико-экономические показатели объекта:

Площадь застройки – размещение объектов капитального строительства на участке не планируется, в связи с чем, данный параметр не указывается

Общая площадь здания – размещение объектов капитального строительства на участке не планируется, в связи с чем, данный параметр не указывается

Количество этажей – размещение объектов капитального строительства на участке не планируется, в связи с чем, данный параметр не указывается

Этажность – размещение объектов капитального строительства на участке не планируется, в связи с чем, данный параметр не указывается

3.Расчет требуемого количества мест хранения автотранспорта

На рассматриваемой территории не планируется размещение машино-мест. Территория предназначена для выращивания растений, деревьев и отдыха.

4.Аналитика показателей застройки и предельных параметров разрешенного строительства объекта капитального строительства

п/п	Наименование показателя	Единица измерения	Кол-во
1	Площадь земельного участка	кв.м.	799,00
2	Площадь застройки	кв.м.	-
3	Общая площадь здания	кв.м.	-
4	Строительный объем	куб.м.	-
5	Количество этажей	шт.	-
6	Этажность	шт.	-

В соответствии с Томом 2 «Градостроительный регламент» Правил землепользования и застройки муниципального образования Мирновского сельского поселения Симферопольского района Республики Крым градостроительные регламенты устанавливаются применительно к объектам капитального строительства. Так как на земельном участке планируется размещать объекты, не являющиеся капитальными, коэффициент застройки и коэффициент плотности застройки не указываются и не применяются в данном расчете.

Сравнительная таблица показателей предельных (минимальных) и (или) максимальных размеров земельных участков и предельных параметров разрешенного строительства объектов капитального строительства

№ п/п	Параметры	Показатели в соответствии с ПЗЗ	Показатели в соответствии с проектом	Соответствие/ несоответствие
1	Максимальный размер земельного участка	0,06 га	799 кв.м.	соответствует
2	Минимальный размер земельного участка:	0,25 га	799 кв.м.	соответствует
3	Минимальные отступы от границ земельного участка Минимальный отступ от красной линии улиц до зданий, строений, сооружений при осуществлении строительства – не менее 5 м; от красной линии проездов – не менее 3 м. В условиях сложившейся застройки допускается размещение объектов капитального строительства по красной	-	-	-

	линии улиц			
4	Максимальное количество этажей	-	-	-
5	Максимальный коэффициент застройки в границах земельного	Не подлежит установлению	Не подлежит установлению	-
6	Максимальный коэффициент плотности застройки земельного участка	Не подлежит установлению	Не подлежит установлению	-

5.Вывод

Предоставление разрешения на условно разрешенный вид использования земельного участка «Ведение огородничества» (код 13.1), расположенного по адресу: Республика Крым, Симферопольский район, с. Мирное, в районе ул. Интернациональная, участок №28, площадью 799 кв.м., кадастровый номер 90:12:090801:8291, в соответствии с Постановлением администрации Мирновского сельского поселения Симферопольского района Республики Крым №126/02-33/25 от 19 мая 2025 г. «Об утверждении схемы расположения земельного участка на кадастровом плане территории и предварительном согласовании предоставления земельного участка».

Координатное описание характерных точек границ земельного участка

№	X	Y
1	4 973 000,18	5 185 793,05
2	4 973 026,89	5 185 830,50
3	4 973 012,68	5 185 840,55
4	4 972 986,05	5 185 803,21
5	4 972 986,43	5 185 802,93
1	4 973 000,18	5 185 793,05

возможно, в связи с тем, что параметры рассматриваемой территории соответствуют значениям, указанные в Правилах землепользования и застройки муниципального образования Мирновское сельское поселение Симферопольского района Республики Крым.

Изучив представленные материалы и проведя анализ земельного участка, было выявлено, что предоставление разрешения на условно разрешенный вид использования земельного участка «Ведение огородничества» (код 13.1):

- не нарушит нормы действующего законодательства, в соответствии с требованиями РНГП, строительными нормами и правилами, техническими регламентами;
- негативное воздействие на окружающую среду не будет оказано;
- права граждан, проживающих на прилегающих территориях, а также права иных субъектов, граничащих с рассматриваемым участком, не будут нарушены.

Учитывая вышеизложенное, присвоение участку условно разрешенный вид использования земельного участка: «Ведение огородничества (код 13.1)» не противоречит действующей градостроительной документации и нормативно-правовым документам.

	линии улиц			
4	Максимальное количество этажей	-	-	-
5	Максимальный коэффициент застройки в границах земельного	Не подлежит установлению	Не подлежит установлению	-
6	Максимальный коэффициент плотности застройки земельного участка	Не подлежит установлению	Не подлежит установлению	-

5.Вывод

Предоставление разрешения на условно разрешенный вид использования земельного участка «Ведение огородничества» (код 13.1), расположенного по адресу: Республика Крым, Симферопольский район, с. Мирное, в районе ул, Интернациональная, участок №28, площадью 799 кв.м., кадастровый номер 90:12:090801:8291, в соответствии с Постановлением администрации Мирновского сельского поселения Симферопольского района Республики Крым №126/02-33/25 от 19 мая 2025 г. «Об утверждении схемы расположения земельного участка на кадастровом плане территории и предварительном согласовании предоставления земельного участка».

Координатное описание характерных точек границ земельного участка

№	X	Y
1	4 973 000,18	5 185 793,05
2	4 973 026,89	5 185 830,50
3	4 973 012,68	5 185 840,55
4	4 972 986,05	5 185 803,21
5	4 972 986,43	5 185 802,93
1	4 973 000,18	5 185 793,05

возможно, в связи с тем, что параметры рассматриваемой территории соответствуют значениям, указанные в Правилах землепользования и застройки муниципального образования Мирновское сельское поселение Симферопольского района Республики Крым.

Изучив представленные материалы и проведя анализ земельного участка, было выявлено, что предоставление разрешения на условно разрешенный вид использования земельного участка «Ведение огородничества» (код 13.1):

- не нарушит нормы действующего законодательства, в соответствии с требованиями РНГП, строительными нормами и правилами, техническими регламентами;
- негативное воздействие на окружающую среду не будет оказано;
- права граждан, проживающих на прилегающих территориях, а также права иных субъектов, граничащих с рассматриваемым участком, не будут нарушены.

Учитывая вышеизложенное, присвоение участку условно разрешенный вид использования земельного участка: «Ведение огородничества (код 13.1)» не противоречит действующей градостроительной документации и нормативно-правовым документам.

Ведомость чертежей


№ листа	Наименование	Примечание
1	Общие данные	
2	Ситуационный план Б/М	
3	Фрагмент публичной кадастровой карты Б/М	
4	Фрагмент карты градостроительного зонирования Б/М	
5	Схема существующего положения М 1:500	
6	Генеральный план М 1:500	

						07-01/2026		
						Внесение изменений в Технико-экономическое обоснование о возможности размещения объекта с условно-разрешенным видом разрешенного использования: «ведение огородничества (код 13.1)» на земельном участке, расположенном по адресу: Республика Крым, Симферопольский р-н, с Мирное, в районе ул Интернациональная, участок 28 (Кадастровый номер 90:12:090801:8291, площадью 799 кв.м.)		
Изм.	Кол.уч.	Лист	№Док.	Подп.	Дата			
Директор	Максимова				01.26	Заказчик: Иванова О.Н.	Стадия	Лист
Разработал	Максимова				01.26		ЭП	1
						Общие данные	ИП Максимова В.И.	


СИТУАЦИОННЫЙ ПЛАН, Б/М



Местоположение объекта

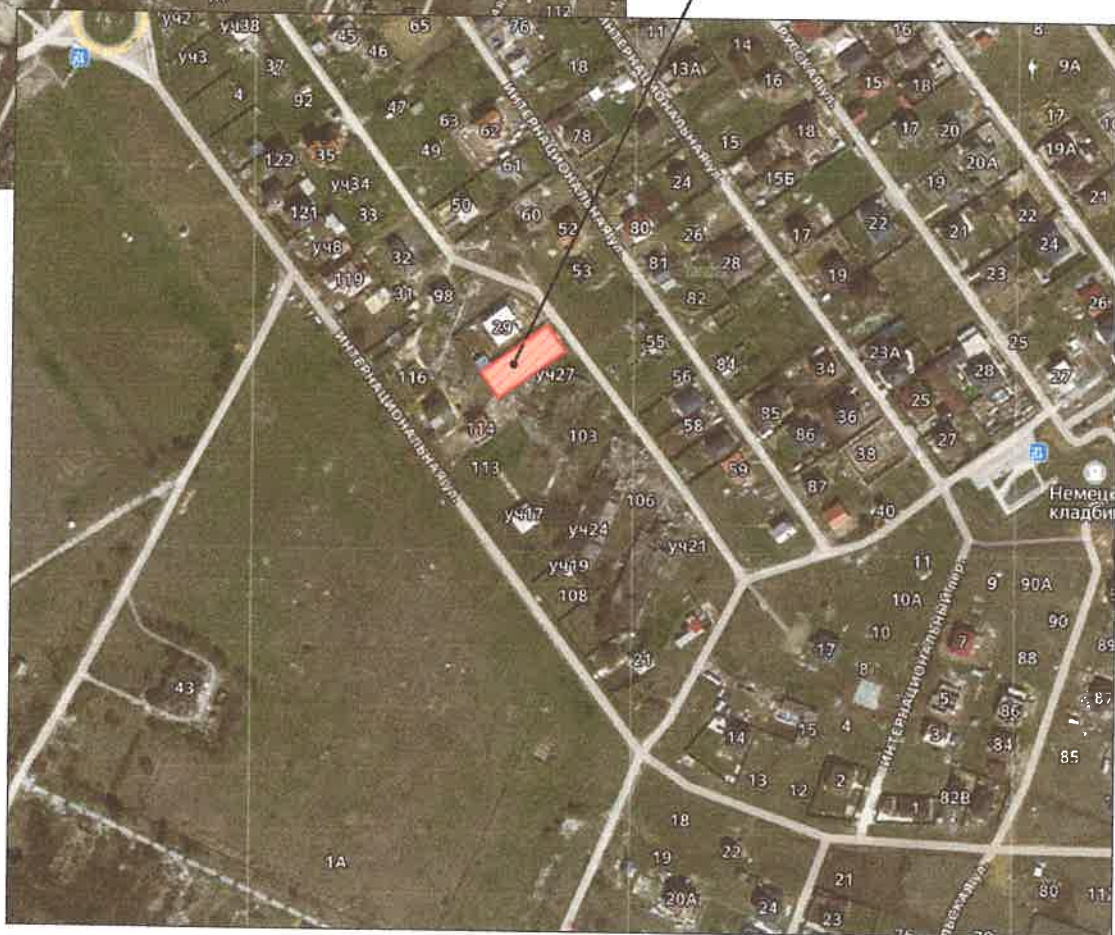

						07-01/2026		
						Внесение изменений в Технико-экономическое обоснование о возможности размещения объекта с условно-разрешенным видом разрешенного использования: «ведение огородничества (код 13.1)» на земельном участке, расположенном по адресу: Республика Крым, Симферопольский р-н, с Мирное, в районе ул Интернациональная, участок 28 (Кадастровый номер 90:12:090801:8291, площадью 799 кв.м.)		
Изм.	Коп.уч.	Лист	№Док.	Подп.	Дата	Заказчик: Иванова О.Н.	Стадия	Лист
Директор	Максимова				01.26		ЭП	2
Разработал	Максимова				01.26	Ситуационный план б/м	ИП Максимова В.И.	Листов

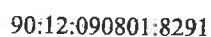Б/М

						07-01/2026			
						Внесение изменений в Технико-экономическое обоснование о возможности размещения объекта с условно-разрешенным видом разрешенного использования: «ведение огородинчества (код 13.1)» на земельном участке расположенном по адресу: Республика Крым, Симферопольский р-н, с Мирное, в районе ул Интернациональная, участок 28 (Кадастровый номер 90:12:090801:8291, площадью 799 кв.м.)			
Изм.	Коп.уч.	Лист	№Док.	Подп.	Дата	Заказчик: Иванова О.Н.	Стадия	Лист	Листов
Директор		Максимова			01.26		ЭП	3	6
Разработал		Максимова			01.26	Фрагмент публичной кадастровой карты б/м	ИП Максимова В.И.		

						07-01/2026		
						Внесение изменений в Технико-экономическое обоснование о возможности размещения объекта с условно-разрешенным видом разрешенного использования: «ведение огородничества (код 13.1)» на земельном участке, расположенном по адресу: Республика Крым, Симферопольский р-н, с Мирное, в районе ул Интернациональная, участок 28 (Кадастровый номер 90:12:090801:8291, площадью 799 кв.м.)		
Изм.	Коп.уч.	Лист	№Док.	Подп.	Дата	Заказчик: Иванова О.Н.	Стадия	Лист
Директор	Максимова				01.26		ЭП	4
Разработал	Максимова				01.26	Фрагмент карты градостроительного зонирования Мирновского сельского поселения б/м	ИП Максимова В.И.	Листов

:3134

3147

3146

:3137

УСЛОВНЫЕ ОБОЗНАЧЕНИЯ

№ п/п	Наименование	Кадастровый номер объекта
1	Земельный участок	90:12:090801:8291


- Граница земельного участка
- Границы соседних земельных участков

07-01/2026

Внесение изменений в Технико-экономическое обоснование о возможности размещения объекта с условно-разрешенным видом разрешенного использования: «ведение огородничества (код 13.1)» на земельном участке, расположенном по адресу: Республика Крым, Симферопольский р-н, с. Мирное, в районе ул. Интернациональная, участок 28
(Кадастровый номер 96:12:090801:8291, площадью 799 кв.м.)

Изм.	Кол.уч.	Лист	№Док	Подп.	Дата	расположением по адресу: г. Екатеринбург, Ситтерской площади 18, с/м. 1, в районе ул. Интернациональная, участок 28 (Кадастровый номер 90:12:090801:8291, площадью 799 кв.м.)			
Директор		Максимова			01.26	Заказчик: Иванова О.Н.	Стадия	Лист	Листов
Разработал		Максимова			01.26		ЭП	5	6
						Схема существующего положения М 1:500	ИП Максимова В.И.		

ГЕНЕРАЛЬНЫЙ ПЛАН
М 1:500

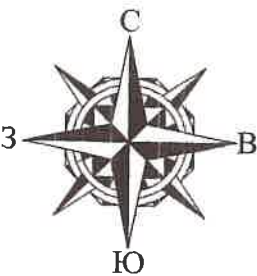

ЭКСПЛИКАЦИЯ ЗДАНИЙ И СООРУЖЕНИЙ

Номер по генплану	Наименование	Площадь м²	Примечание
1	Некапитальное строение (Хозяйственная постройка)	50,00	проект.
2	Некапитальное строение (Хозяйственная постройка)	3,75	проект.
3	Некапитальное строение (Хозяйственная постройка)	3,75	проект.

ПОКАЗАТЕЛИ ПО ГЕНПЛАНУ

Номер п.п.	Наименование	Ед. изм.	Количество	Примечание
1	Площадь участка, в т.ч.:	м²	799,00	
2	Площадь застройки	м²	-	
3	Площадь озеленения	м²	559,51	
4	Площадь асфальтового покрытия	м²	27,12	
5	Площадь покрытия тротуарной плиткой	м²	212,37	

УСЛОВНЫЕ ОБОЗНАЧЕНИЯ

- Некапитальное строение (хозяйственная постройка)
- Граница участка
- Границы соседних земельных участков
- Объект капитального строительства
- Деревья, кустарники
- Асфальто-бетонное покрытие
- Тротуарная плитка
- Озеленение

						07-01/2026		
						Внесение изменений в Технико-экономическое обоснование о возможности размещения объекта с условно-разрешенным видом разрешенного использования: «ведение огородничества (код 13.1)» на земельном участке, расположенном по адресу: Республика Крым, Симферопольский р-н, с Мирное, в районе ул Интернациональная, участок 28 (Кадастровый номер 90:12:090801:8291, площадью 799 кв.м.)		
Изм.	Кол.уч.	Лист	№Док.	Подп.	Дата	Заказчик: Иванова О.Н.		
Директор		Максимова			01.26			
Разработал		Максимова			01.26	Генеральный план М 1:500		
						Стадия	Лист	Листов
						ЭП	6	6
						ИП Максимова В.И.		

M 1:500



ЭКСПЛИКАЦИЯ ЗДАНИЙ И СООРУЖЕНИЙ

Номер по генплану	Наименование	Площадь м ²	Примечание
①	Некапитальное строение (Хозяйственная постройка)	50,00	проект.
②	Некапитальное строение (Хозяйственная постройка)	3,75	проект.
③	Некапитальное строение (Хозяйственная постройка)	3,75	проект.

ПОКАЗАТЕЛИ ПО ГЕНПЛАНУ

Номер п.п.	Наименование	Ед. изм.	Количество	Примечание
1	Площадь участка, в т.ч.:	м²	799,00	
2	Площадь застройки	м²	-	
3	Площадь озеленения	м²	559,51	
4	Площадь асфальтового покрытия	м²	27,12	
5	Площадь покрытия тротуарной плиткой	м²	212,37	

УСЛОВНЫЕ ОБОЗНАЧЕНИЯ




- Некапитальное строение (хозяйственная постройка)



- Граница участка

- Границы соседних земельных участков

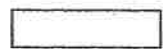

- Объект капитального строительства



- Деревья, кустарники



- Асфальто-бетонное покрытие



- Тротуарная плитка



- Озеленение

						07-01/2026		
						Внесение изменений в Технико-экономическое обоснование о возможности размещения объекта с условно-разрешенным видом разрешенного использования: «ведение огородничества (код 13.1)» на земельном участке, расположенном по адресу: Республика Крым, Симферопольский р-н, с Мирное, в районе ул Интернациональная, участок 28 (Кадастровый номер 90:12:090801:8291, площадью 799 кв.м.)		
Изм.	Кол.уч.	Лист	№Док.	Подп.	Дата			
Директор		Максимова			01.26	Заказчик: Иванова О.Н.		Стадия
Разработал		Максимова			01.26			Лист
								Листов
								ЭП
								6
								6
						Генеральный план М 1:500		ИП Максимова В.И.