

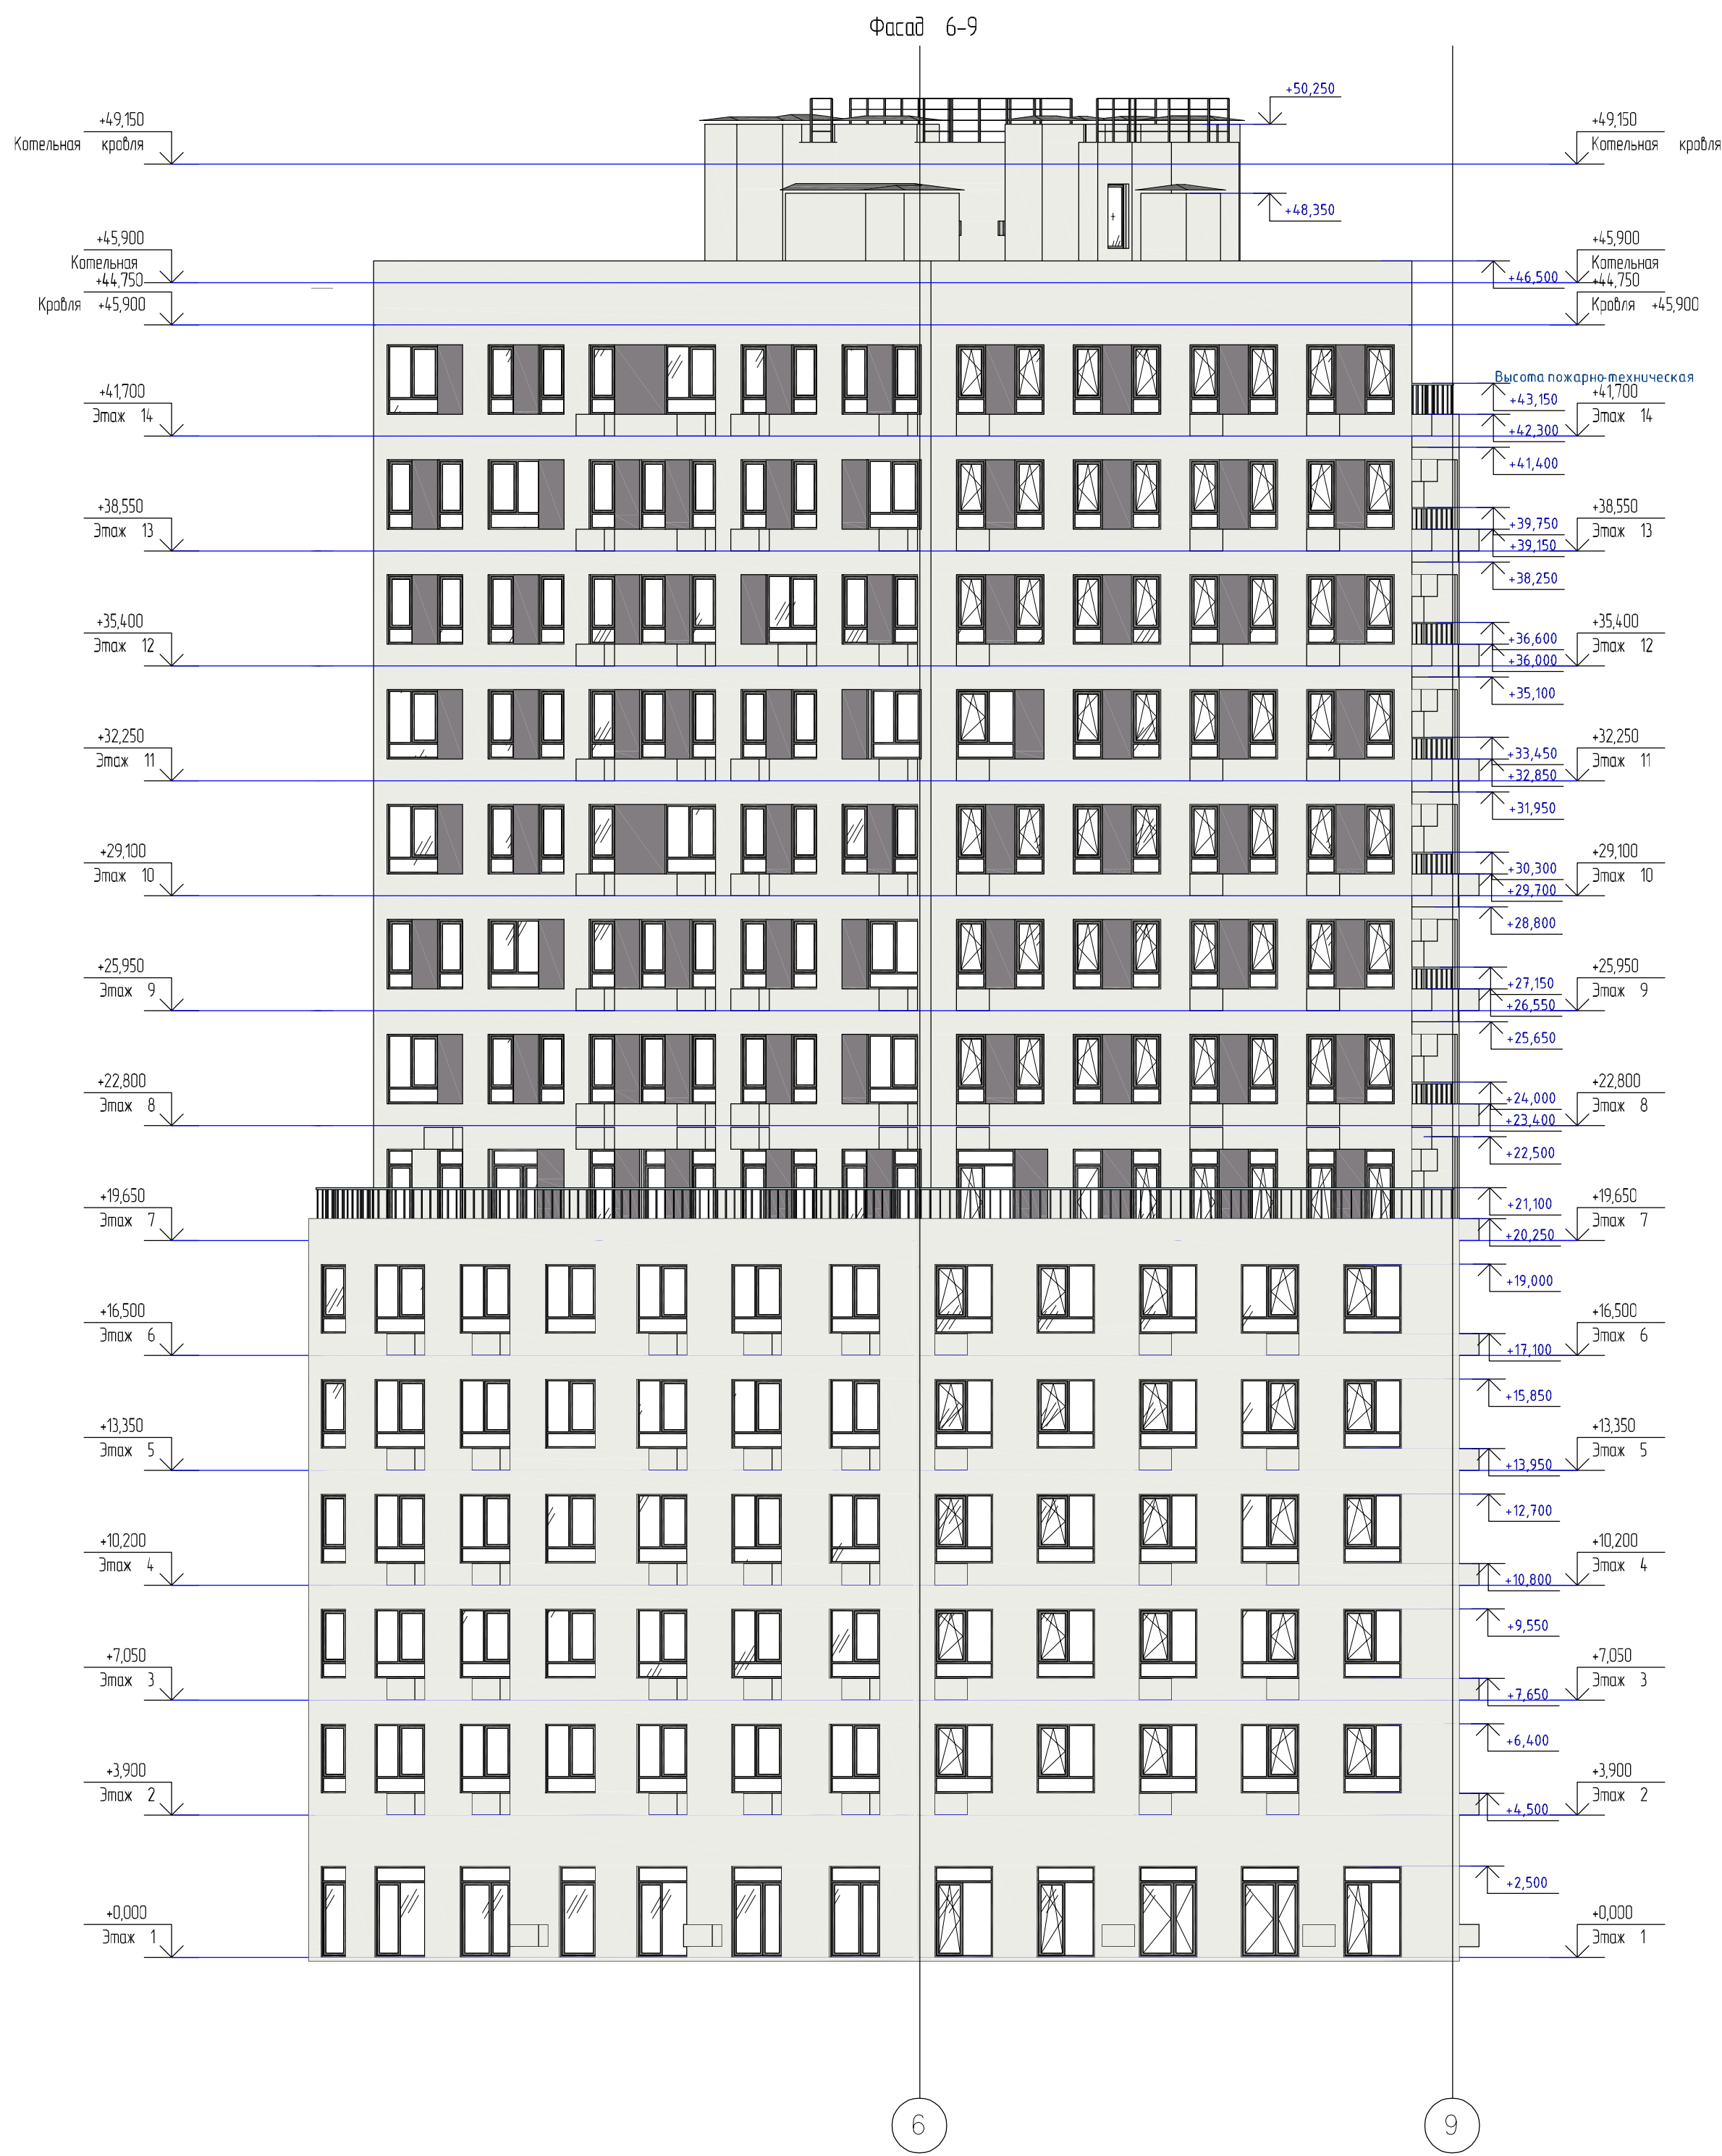


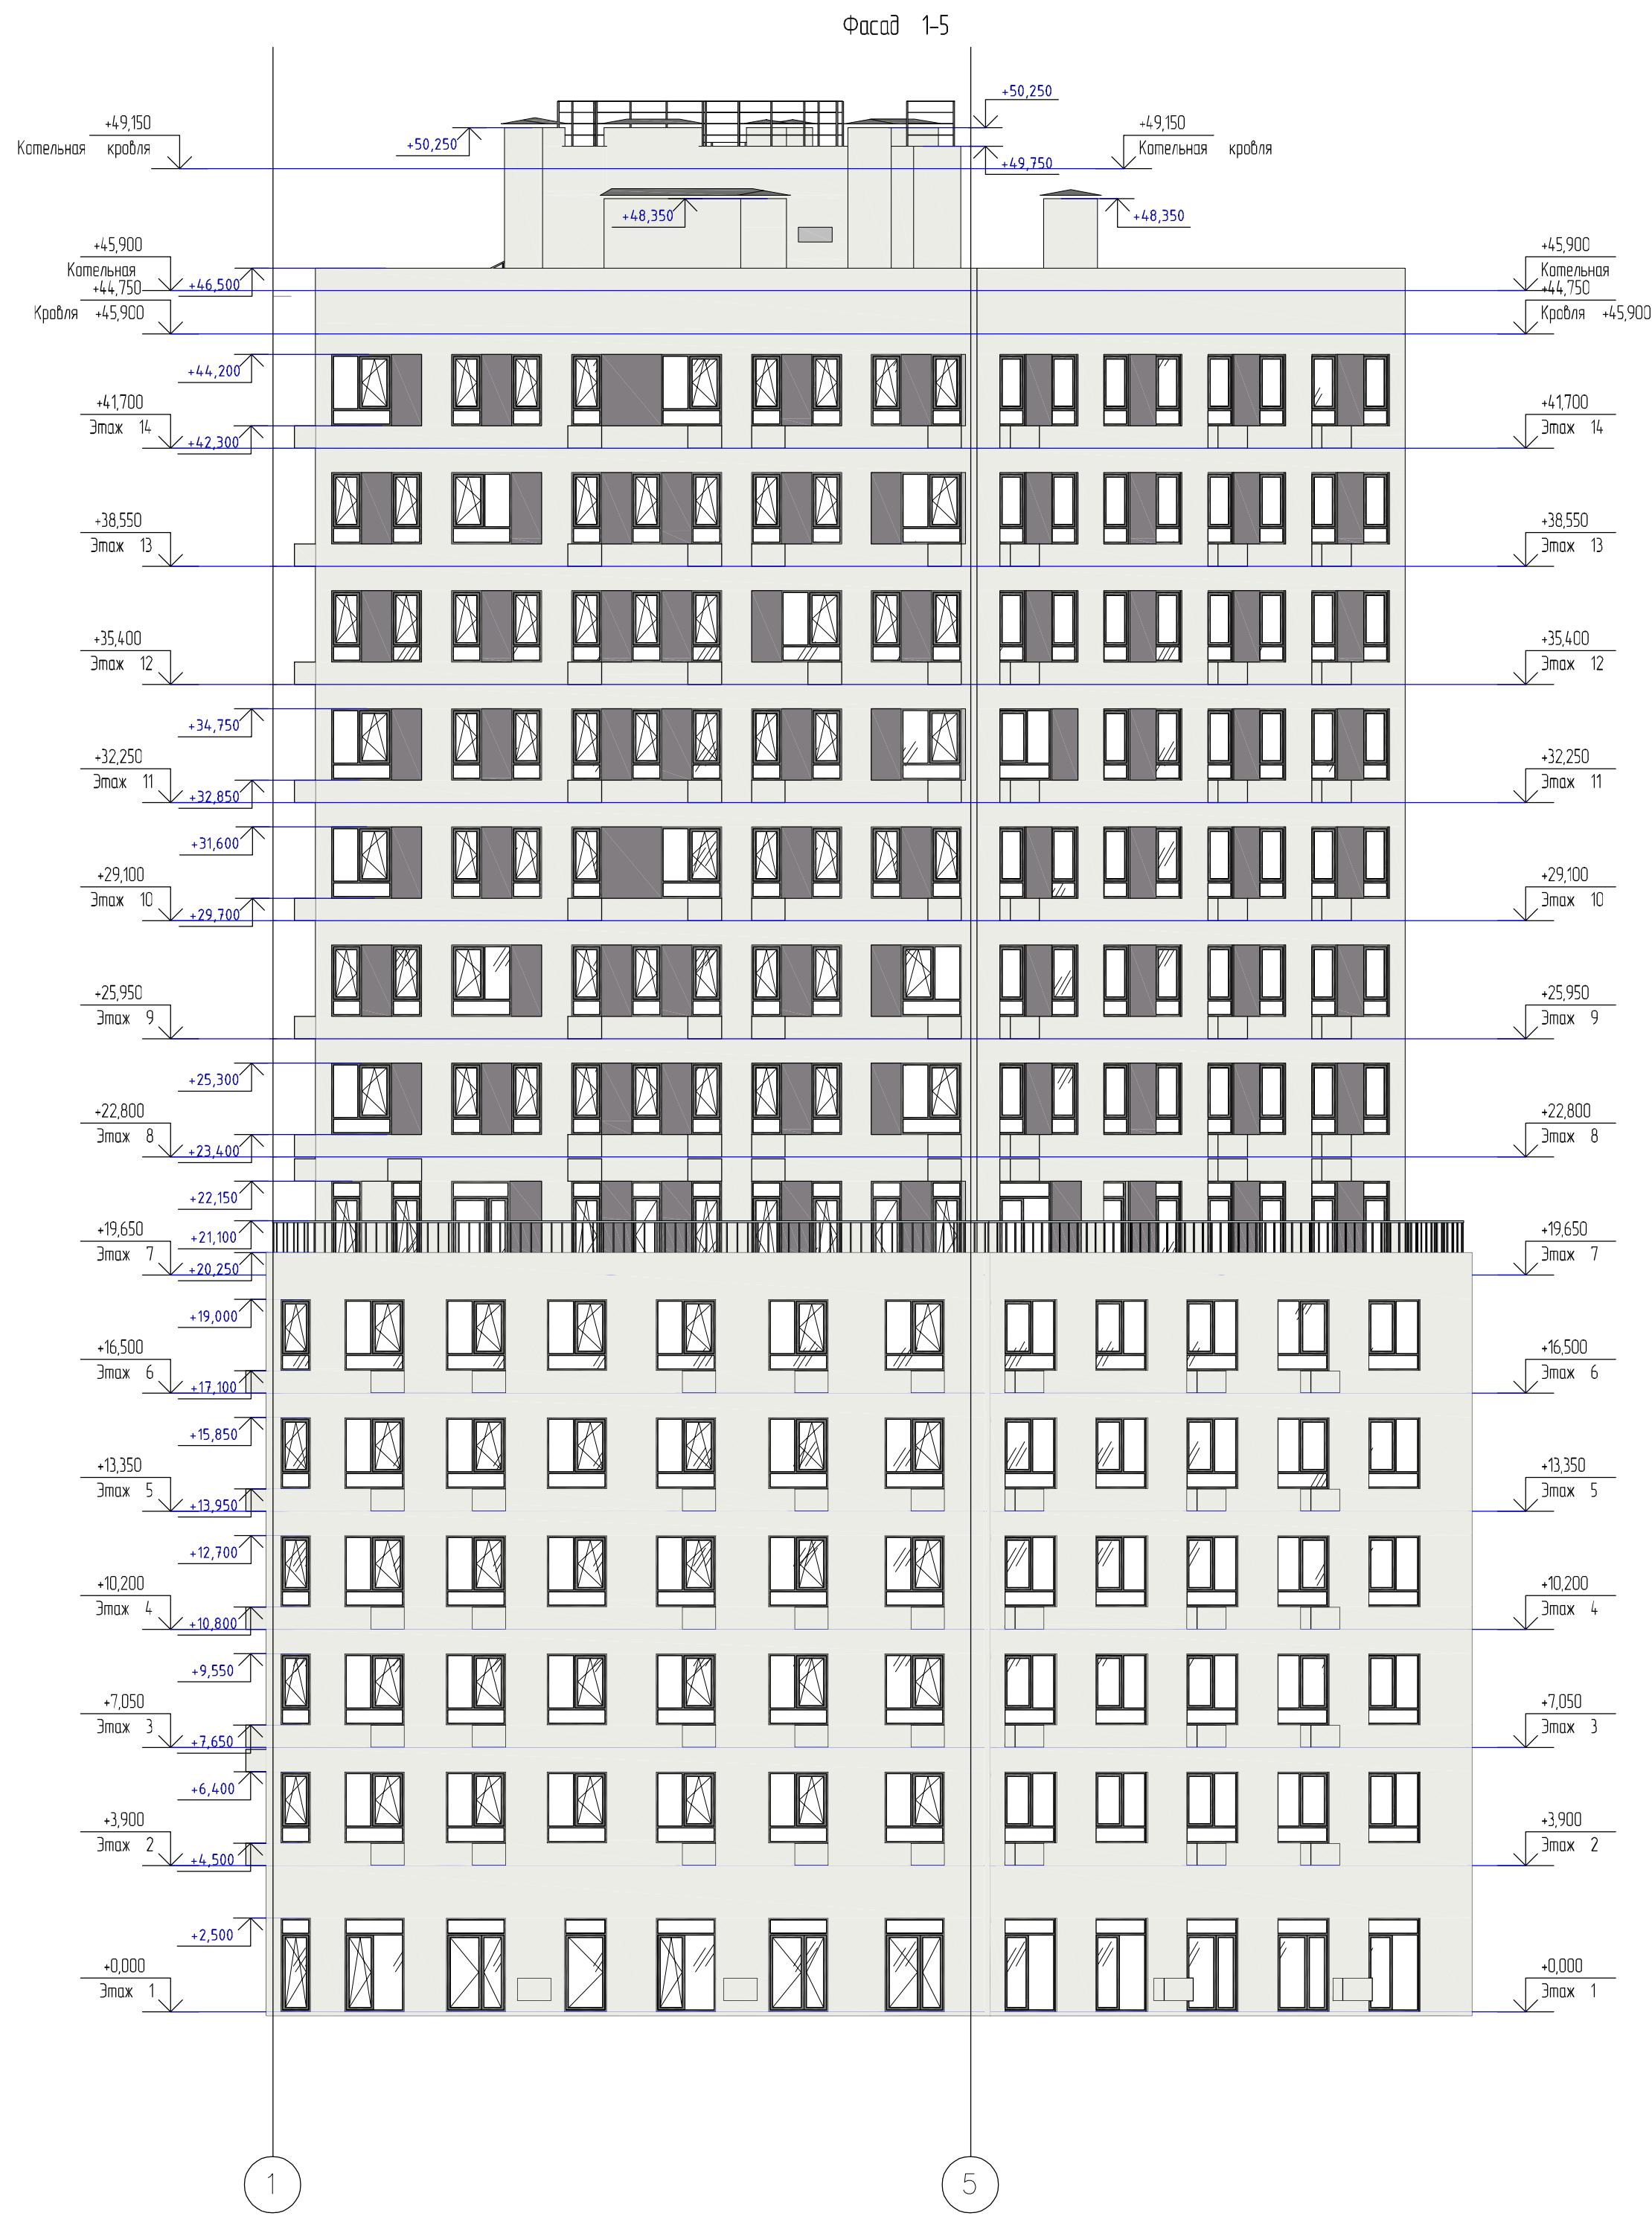

Цветовые решения:

Окраска цвет RAL 9010 (белый)
Окраска цвет RAL 7030 (каменно-серый)


Схема расположения секции

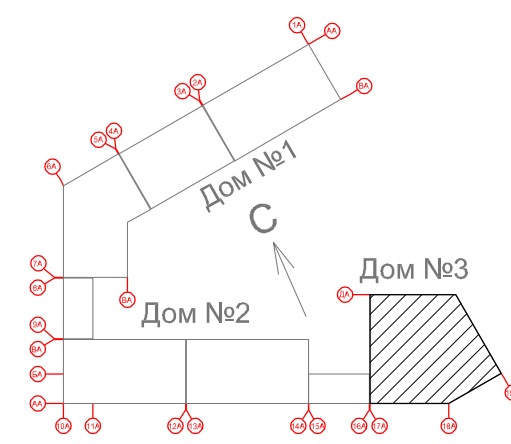

Примечания :
1. Карнизы для кондиционеров окрасить в цвет фасада .

64-СЭНГ -24- К4 - АР 3.ГЧ						Жилый дом №3. Секция Т5.1			Фасад 6 секции 1-5 6-9		
Изм.	Кол. изм.	Лист	№ док.	Подп.	Дата	Жилый дом №3. Секция Т5.1			Фасад 6 секции 1-5 6-9		
Разработ	Одобрено	Лист	№ док.	Подп.	Дата	Жилый дом №3. Секция Т5.1			Фасад 6 секции 1-5 6-9		
Проектиров	Губинский	Лист	№ док.	Подп.	Дата	Жилый дом №3. Секция Т5.1			Фасад 6 секции 1-5 6-9		
ГИП	Буде	Лист	№ док.	Подп.	Дата	Жилый дом №3. Секция Т5.1			Фасад 6 секции 1-5 6-9		
Инженер	Губинский	Лист	№ док.	Подп.	Дата	Жилый дом №3. Секция Т5.1			Фасад 6 секции 1-5 6-9		

Технопроект

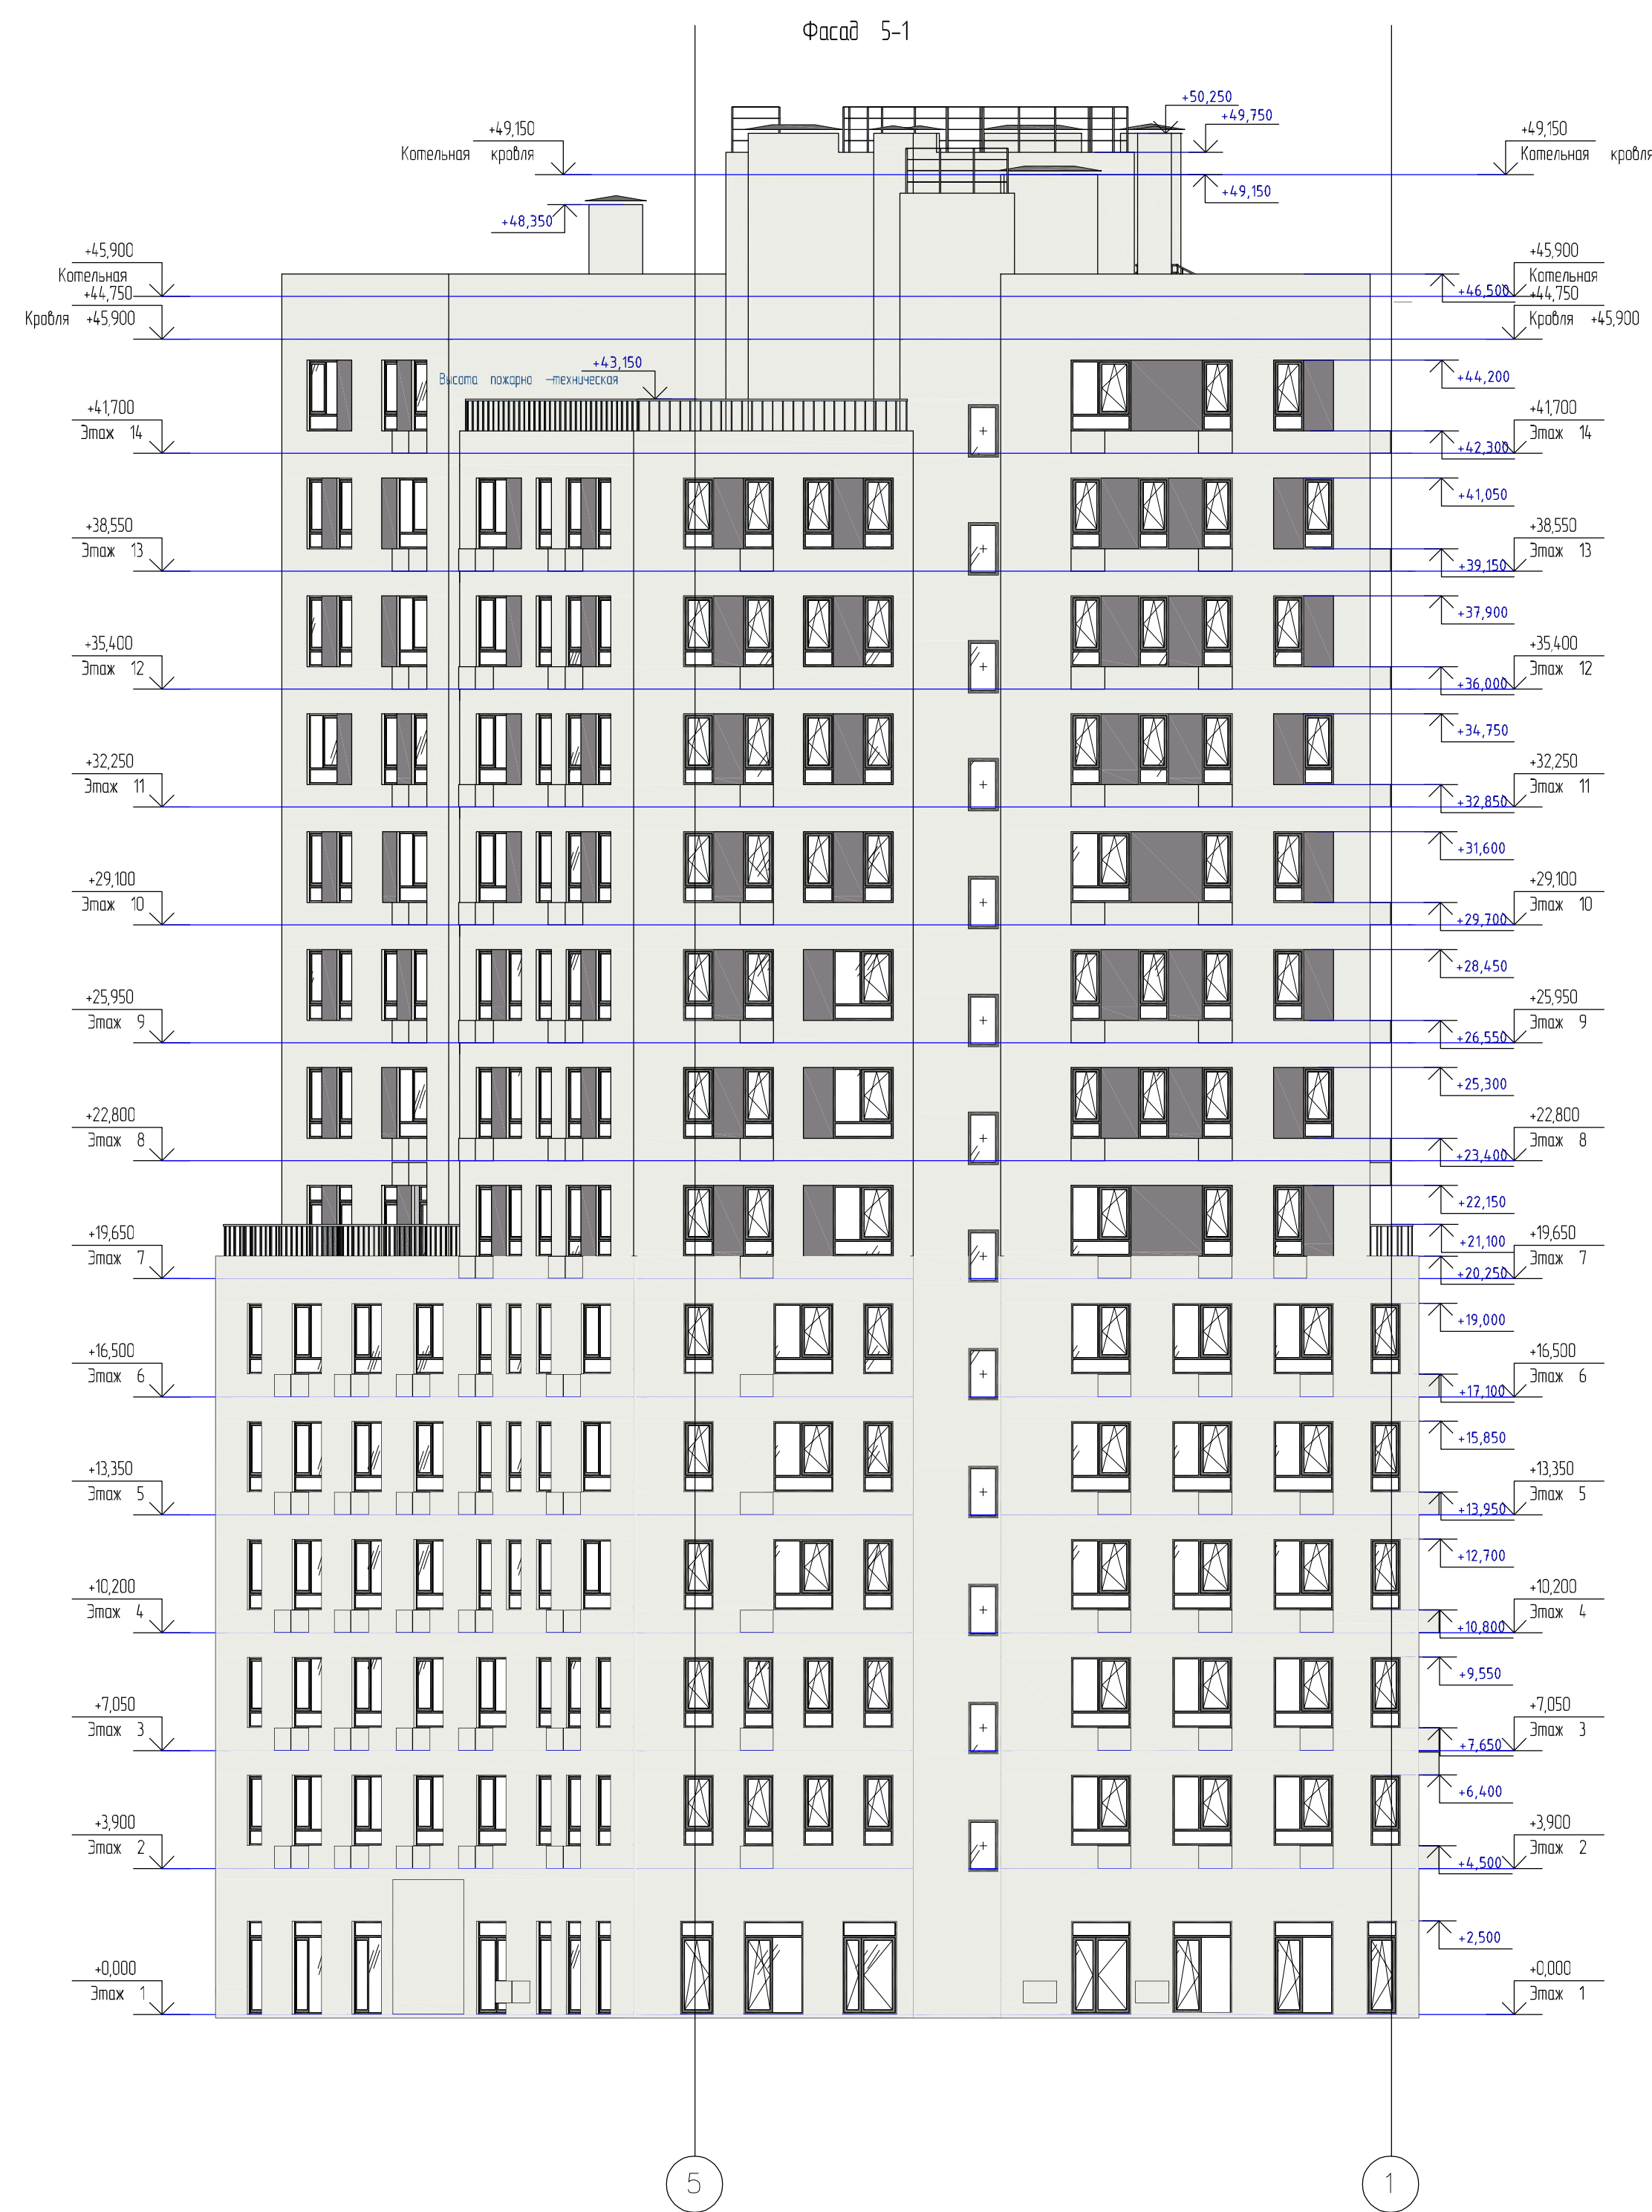

Окраска цвет RAL 7030 (каменно-серый)

1. Корзины для кондиционеров окрасить в цвет фасада.

Формат	A1	594 x 841
--------	----	-----------

Architectural elevation drawing of a multi-story building facade. The drawing shows floor levels on both sides, with the left side labeled from +0,000 (Этаж 1) to +49,150 (Котельная кровля). The right side is labeled from +0,000 (Этаж 1) to +49,150 (Котельная кровля). The building has 14 floors above the ground level. The facade features a grid of windows, with some windows having decorative elements. The drawing is labeled with 'Д' and 'А' at the bottom, indicating different sections or views.

 Окраска цвет RAL 9010 (белый)

 Окраска цвет RAL 7030 (каменно-серый)

1. Корзины для кондиционеров окрасить в цвет фасада.

[illegible]

Ведомость наружной отделки (окончание)

Поз. отделки	Наименование элемента...	Наименование материала отделки	Образец колера	RAL	Кол-во	Ед. изм	Примечания
4	Наружная стена	Система ТН-ФАСАД Классик (или аналог): - плиты из каменной ваты ТН ТЕХНОФАС ЭКСТРА (или аналог) – 80мм; - элемент крепежный – 6шт/м2; - стеклосетка фасадная щелочестойкая ТН 2000 (или аналог) – 1 слой; - штукатурно-клеевая смесь ТН 210 (или аналог) – 3-4мм; - грунтовка универсальная ТН 010 (или аналог) – 1 слой; - штукатурка декоративная минеральная ТН 301 (или аналог) – 2 мм; - краска фасадная Saragol (или аналог) – 1 слой.		7030 (каменно-серый)	402,53	м2	
5	Наружная стена	Система ТН-ФАСАД Классик (или аналог): - плиты из каменной ваты ТН ТЕХНОФАС ЭКСТРА (или аналог) – 80мм; - элемент крепежный – 6шт/м2; - стеклосетка фасадная щелочестойкая ТН 2000 (или аналог) – 1 слой; - штукатурно-клеевая смесь ТН 210 (или аналог) – 3-4мм; - грунтовка универсальная ТН 010 (или аналог) – 1 слой; - штукатурка декоративная минеральная ТН 301 (или аналог) – 2 мм; - краска фасадная Saragol (или аналог) – 1 слой.		9010 (белый)	3708.33	м2	

Согласовано	

Взам инв. №

Подп и дата

Инв. № подл

64-СЗНГ-24-К4 -АР.1.ГЧ

Территори перспективног развити многоквартирнс многоэтажно жилой застройки со встроенн -пристроенным помещениям нежилог; назначени, в граница: Чистенского, Перовского сельски поселени Симферопольског районс и городского округ Симферопол Республик Крым» Кварта. 32 (4.1К4)

Изм	Колуч.	Лист	№ док.	Подп	Дата	Жилой дом №2. Секция Т5.1	Стадия	Лист	Листов
					08.25				
					08.25		П	23	
					08.25				
					08.25	Ведомость наружной отделки			

