

Фасад в осях 1-9



Architectural elevation drawing of a building facade. The drawing shows a multi-story building with a flat roof and a central gabled section. The facade is divided into horizontal levels by floor lines. On the right side, height markers in meters are indicated with arrows pointing to specific levels. The floors are labeled in Russian: Кровля (Roof), Этаж 9 (9th Floor), Этаж 8 (8th Floor), Этаж 7 (7th Floor), Этаж 6 (6th Floor), Этаж 5 (5th Floor), Этаж 4 (4th Floor), Этаж 3 (3rd Floor), Этаж 2 (2nd Floor), and Этаж 1 (1st Floor). The height markers range from +0,000 at the ground level to +34,260 at the top of the roof. The building has a symmetrical facade with a central entrance area and windows arranged in a regular grid. The drawing is a technical architectural representation.

Height (m)	Floor Label
+34,260	
+33,600	
+33,080	
+31,250	
+30,750	
+29,000	Кровля
+28,450	
+25,950	Этаж 9
+26,550	
+25,300	
+22,800	Этаж 8
+23,400	
+22,150	
+19,650	Этаж 7
+20,250	
+19,000	
+16,500	Этаж 6
+17,100	
+15,850	
+13,350	Этаж 5
+13,950	
+12,700	
+10,200	Этаж 4
+10,800	
+9,550	
+7,050	Этаж 3
+7,650	
+6,400	
+3,900	Этаж 2
+4,500	
+2,500	
+0,000	Этаж 1

Architectural elevation drawing of a building facade, showing a symmetrical structure with multiple floors. The drawing includes height markers in meters on both sides, ranging from +0,000 (Этаж 1) to +29,000 (Кровля). The facade features a central vertical section with a series of windows and a prominent staircase on the right side. The drawing is labeled with 'А' and 'Г' at the bottom, indicating specific sections or views.

Окраска цвет RAL 7030 (каменно-серый)

						64-СЗНГ -24-К4 – АР.1ГЧ					
						Территория перспективного развития многоквартирной многоэтажной жилой застройки со встроенно-пристроеными помещениями нежилого назначения, в границах Чистенского, Перыжского сельских поселений Симферопольского района и городского округа Симферополь Республики Крым Квартал 32 (4.1К4)					
Изм.	Колуч.	Лист	№ док.	Подп.	Дата						
					08.25	Жилой дом №1. Секция Т2.3					Стандия
					08.25						П
					08.25	Фасады в осях 7-А, Г					 ТЕХНОПРОЕКТ
					08.25						

Ведомость наружной отделки (окончание)

Поз. отделки	Наименование элемента...	Наименование материала отделки	Образец колера	RAL	Кол-во	Ед. изм	Примечания
4	Наружная стена	Система ТН-ФАСАД Классик (или аналог): - плиты из каменной ваты ТН ТЕХНОФАС ЭКСТРА (или аналог) – 80мм; - элемент крепежный – 6шт/м2; - стеклосетка фасадная щелочестойкая ТН 2000 (или аналог) – 1 слой; - штукатурно-клеевая смесь ТН 210 (или аналог) – 3-4мм; - грунтовка универсальная ТН 010 (или аналог) – 1 слой; - штукатурка декоративная минеральная ТН 301 (или аналог) – 2 мм; - краска фасадная Saragol (или аналог) – 1 слой.		7030 (каменно-серый)	20.87	м2	
5	Наружная стена	Система ТН-ФАСАД Классик (или аналог): - плиты из каменной ваты ТН ТЕХНОФАС ЭКСТРА (или аналог) – 80мм; - элемент крепежный – 6шт/м2; - стеклосетка фасадная щелочестойкая ТН 2000 (или аналог) – 1 слой; - штукатурно-клеевая смесь ТН 210 (или аналог) – 3-4мм; - грунтовка универсальная ТН 010 (или аналог) – 1 слой; - штукатурка декоративная минеральная ТН 301 (или аналог) – 2 мм; - краска фасадная Saragol (или аналог) – 1 слой.		9010 (белый)	1575,32	м2	

Согласовано	

Взам инв. №

Подп и дата

Инв. № подл

64-СЗНГ-24-К4 -АР.1.ГЧ

Территори перспективног развити многоквартирнс многоэтажно жилой застройк со встроенн -пристроенным помещениям нежилог назначени, в граница: Чистенского, Перовского сельски поселени Симферопольског районс и городского округс Симферопол Республик Крым» Кварта. 32 (4.1К4)

Изм	Колуч.	Лист	№ док.	Подп	Дата	Жилой дом №1. Секция Т1	Стадия	Лист	Листов
					08.25				
					08.25		П	32	
					08.25				
					08.25	Ведомость наружной отделки			



Фасад в осях 2-1




Фасад в осях 1-4



Цветовые решения:

- Окраска цвет RAL 9010 (белый)
- Окраска цвет RAL 7030 (каменно-серый)

Схема расположения секции

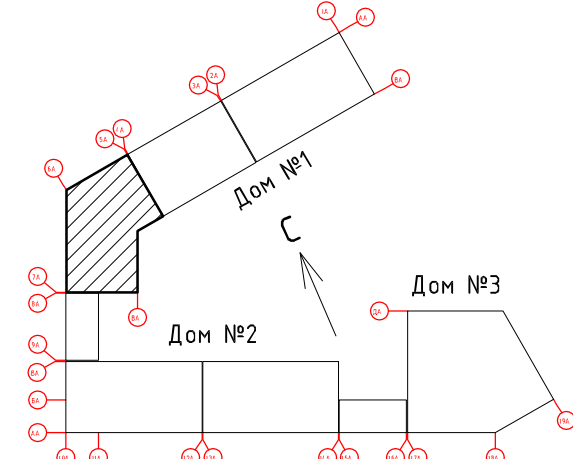

Примечания:
1. Корзины для кондиционеров окрасить в цвет фасада.

						64-СЗНГ-24-К4 - АР.1.ГЧ		
						Территории перспективного развития многоквартирных многоэтажных жилых застроек: с встраиваемыми и пристроенными помещениями нежилых назначений, в границах Чистенского, Перовского сельского поселений Симферопольского района и городского округа Симферополь Республики Крым: квартал 32 (4.1К4)		
Изм.	Кол.уч.	Лист	№ док.	Подп.	Дата	Жилой дом №1. Секция Т4.2	Стадия	Лист
					08.25		П	46
					08.25			
					08.25			
						Фасады в осях 2-1, 1-4		
						ТЕХНОПРОЕКТ		

Фасад в осях 5-9




Фасад в осях 9-6



Фасад в осях А-Г



- Цветовые решения:
- Окраска цвет RAL 9010 (белый)
 - Окраска цвет RAL 7030 (каменно-серый)

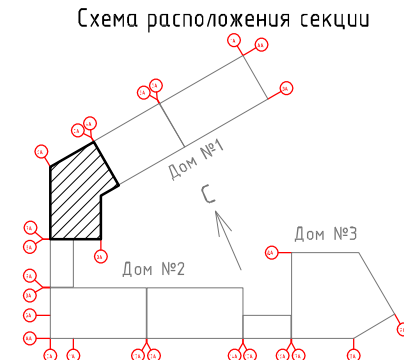

Примечания:
1. Корпусы для кондиционеров окрасить в цвет фасада.

						64-СЗНГ-24-К4 - АР.1ГЧ						
							Территория проектирования: районная жилая застройка; многоквартирные жилые комплексы с встроенными и пристроенными помещениями нежилых помещений, с адресом: Чистовский, Первомайский поселок, Симферопольский район, г. Севастополь; округ: Севастополь, Республика Крым; объект: 32 (4.1.4.1)					
Изм.	Колуч.	Лист	№ док.	Подп.	Датс							
		08.25										
		08.25				Жилой дом №1. Секция Т4.2						
						Статус		Лист	Листов			
						П		47				
		08.25										
		08.25				Фасады в осях 5-9, 9-6, А-Г						
												

Ведомость наружной отделки (окончание)

Поз. отделки	Наименование элемента...	Наименование материала отделки	Образец колера	RAL	Кол-во	Ед. изм	Примечания
4	Наружная стена	Система ТН-ФАСАД Классик (или аналог): - плиты из каменной ваты ТН ТЕХНОФАС ЭКСТРА (или аналог) – 80мм; - элемент крепежный – 6шт/м2; - стеклосетка фасадная щелочестойкая ТН 2000 (или аналог) – 1 слой; - штукатурно-клеевая смесь ТН 210 (или аналог) – 3-4мм; - грунтовка универсальная ТН 010 (или аналог) – 1 слой; - штукатурка декоративная минеральная ТН 301 (или аналог) – 2 мм; - краска фасадная Сарагол (или аналог) – 1 слой.		7030 (каменно-серый)	129.43	м2	
5	Наружная стена	Система ТН-ФАСАД Классик (или аналог): - плиты из каменной ваты ТН ТЕХНОФАС ЭКСТРА (или аналог) – 80мм; - элемент крепежный – 6шт/м2; - стеклосетка фасадная щелочестойкая ТН 2000 (или аналог) – 1 слой; - штукатурно-клеевая смесь ТН 210 (или аналог) – 3-4мм; - грунтовка универсальная ТН 010 (или аналог) – 1 слой; - штукатурка декоративная минеральная ТН 301 (или аналог) – 2 мм; - краска фасадная Сарагол (или аналог) – 1 слой.		9010 (белый)	2374,57	м2	

Согласовано	

Взам инв. №



Подп и дата

Инв. № подл

						64-СЗНГ-24-К4 -АР.1.ГЧ			
						Территори перспективног развити многоквартирнс многоэтажно жилой застройк со встроенн -пристроенным помещениям нежилог; назначени, в граница: Чистенского, Перовского сельски поселени Симферопольског районс и городского округс Симферопол Республик Крым» Кварта. 32 (4.1К4)			
Изм	Кол-во	Лист	№ док.	Подп	Дата	Жилой дом №1. Секция Т4.2	Стадия	Лист	Листов
					08.25		П	48	
					08.25	Ведомость наружной отделки	 ТЕХНОПРОЕКТ		
				08.25					
				08.25					



Согласовано			
Взам. инв. №			
Подп. и дата			
Инв. № подл.			

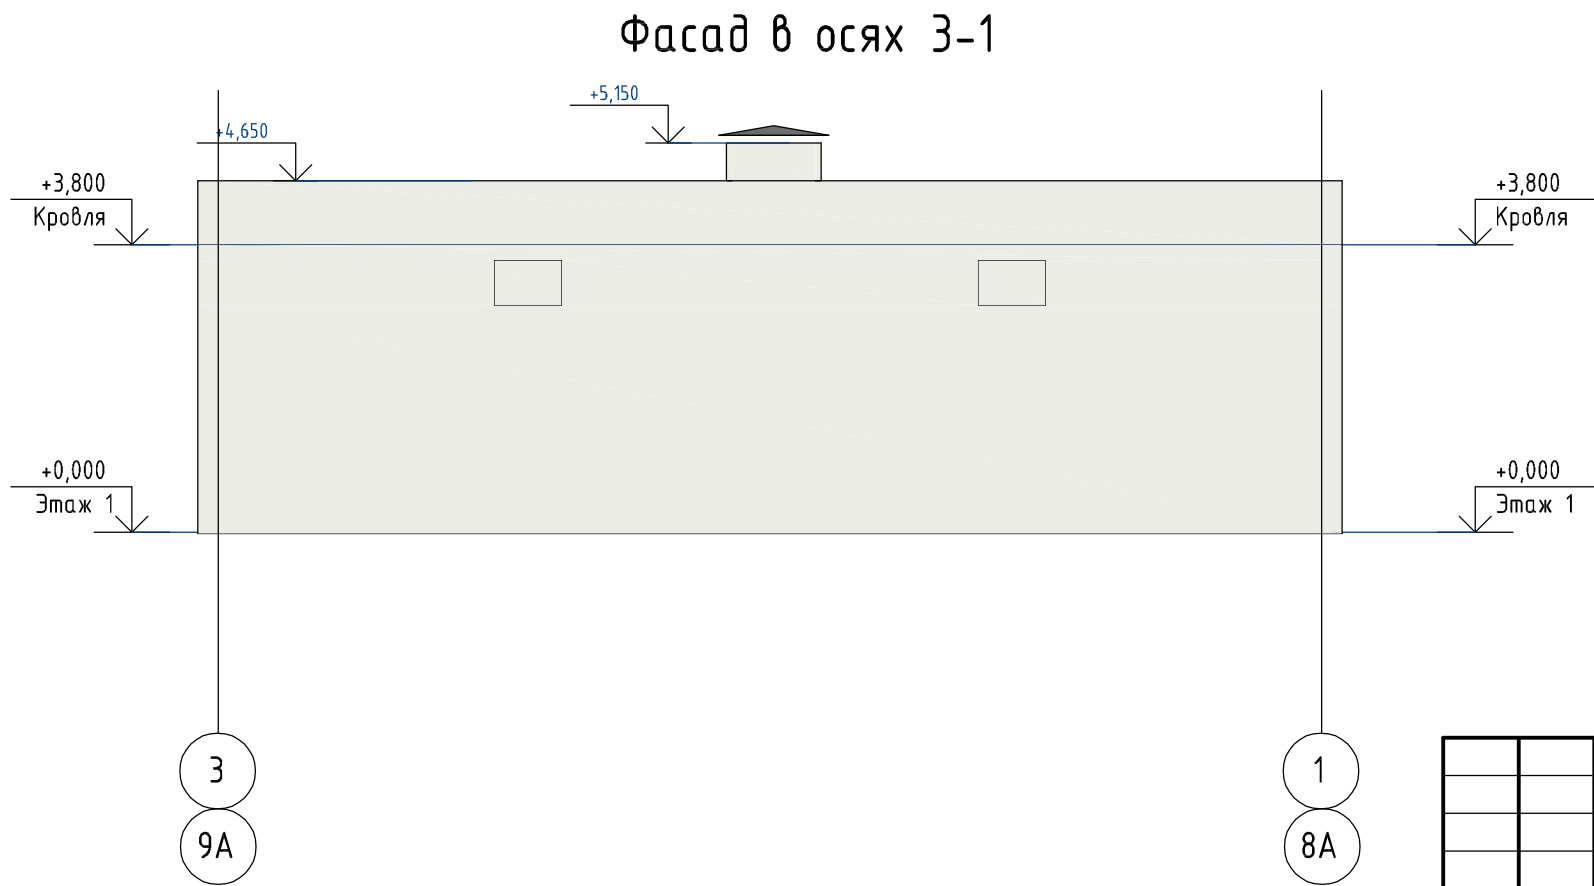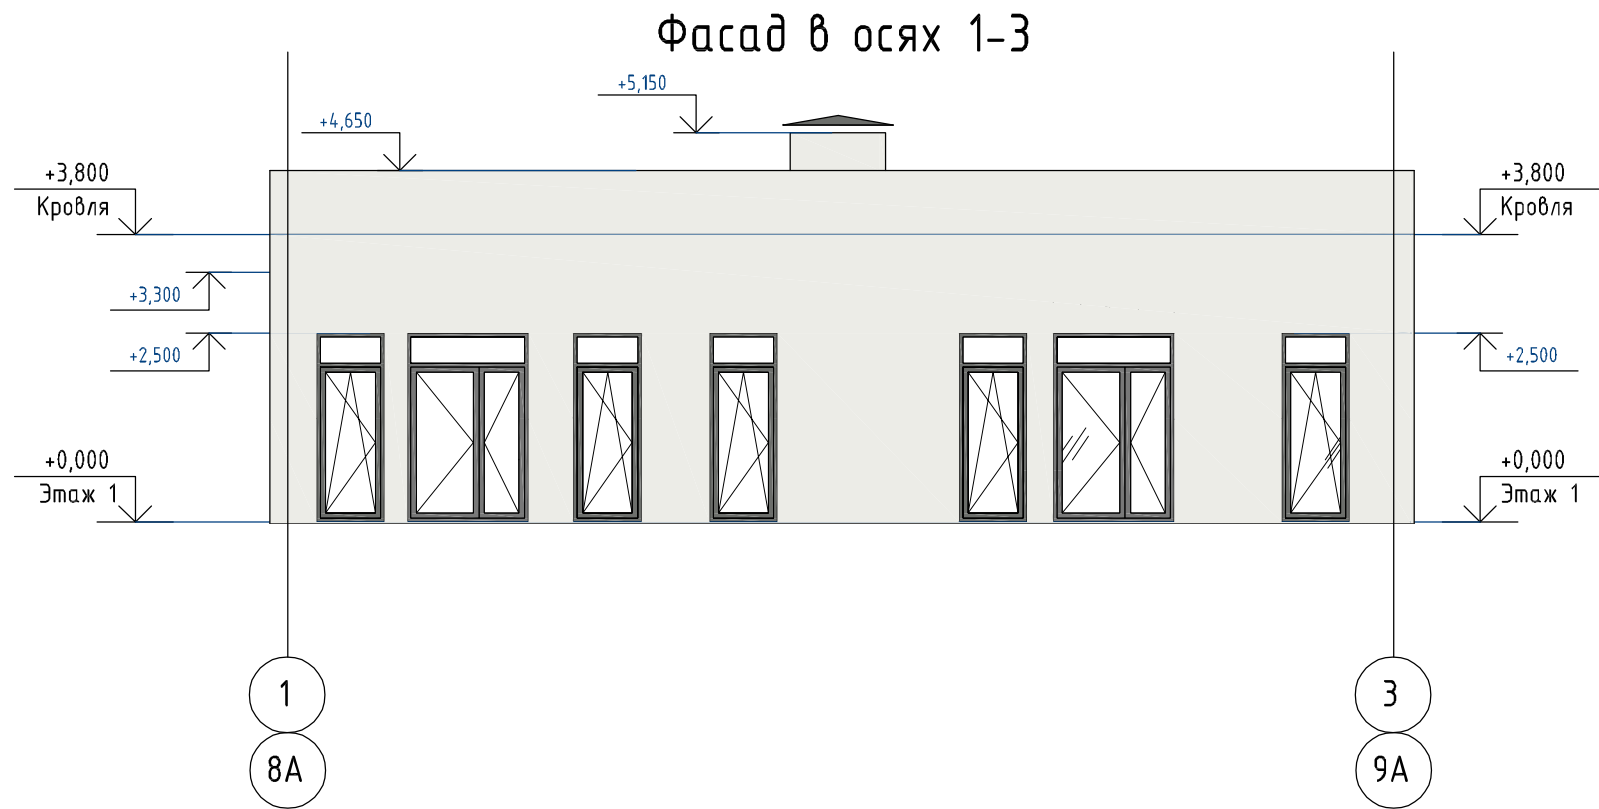


Примечания:

1. Корзины для кондиционеров окрасить в цвет фасада.

Цветовые решения:

Схема расположения секции

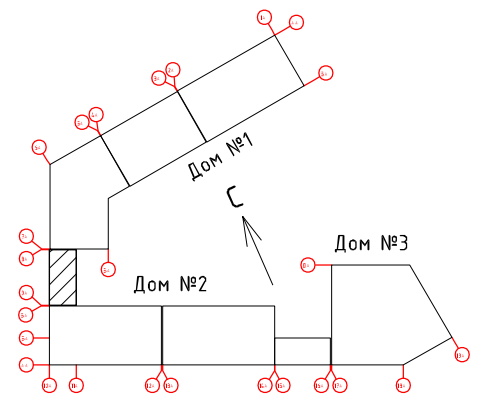

						64-СЗНГ-24-К4 - АР.1.ГЧ			
						Территория перспективного развития многоквартирной многоэтажной жилой застройки с встроенными и пристроенными помещениями нежилого назначения, в границах Чистенского, Перовского сельских поселений Симферопольского района и городского округа Симферополь Республики Крым» Квартал 32 (4.1К4)			
Изм.	Кол.уч.	Лист	№ док.	Подп.	Дата		Стадия	Лист	Листов
						Жилой дом №1. Коммерческая пристройка К4КП1	П		
						Фасад в осях 1-3, 3-1			

Ведомость наружной отделки (окончание)

Поз. отделки	Наименование элемента...	Наименование материала отделки	Образец колера	RAL	Кол-во	Ед. изм	Примечания
1	Наружная стена	Система ТН-ФАСАД Классик (или аналог): - плиты из каменной ваты ТН ТЕХНОФАС ЭКСТРА (или аналог) – 80мм; - элемент крепежный – 6шт/м2; - стеклосетка фасадная щелочестойкая ТН 2000 (или аналог) – 1 слой; - штукатурно-клеевая смесь для плит из минеральной ваты ТН 210 (или аналог) – 3–4мм; - грунтовка универсальная ТН 010 (или аналог) – 1 слой; - штукатурка декоративная минеральная ТН 301 (или аналог) – 2 мм; - краска силиконовая фасадная ТН 901 (или аналог) – 1 слой.		9010 (белый)	117,6	м2	

Согласовано	

Взам инв. №	
-------------	--

Подп и дата	
-------------	--

Инв. № подл	
-------------	--

							64-СЗНГ-24-К4 -АР.1.ГЧ			
							Территори перспективно развити многоквартирн многоэтажн жило застройк сс встроенны и пристроенны помещения нежилог назначен, в граница Чистенског, Перовског сельски поселений Симферопольск район и городского округ Симферопо, Республик Крым» Кварта 32 (4. К4)			
Изм	Колуч.	Лист	№ док.	Подп	Дата			Стадия	Лист	Листов
					08.25		Жилой дом №1. Коммерческа застройка К4КП1	П		
					08.25					
					08.25					
					08.25		Ведомость наружной отделки			