

Фасад в осях 1-9



Примечания:


1. Корзины для кондиционеров окрасить в цвет фасада.

Цветовые решения:

Окраска цвет RAL 9010 (белый)

Окраска цвет RAL 7030 (каменно-серый)

Схема расположения секции

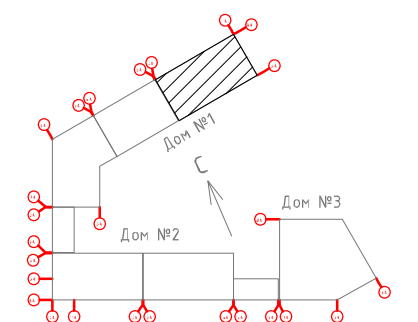

						64-СЗНГ-24-К4 - АР.1.ГЧ			
						Территория перспективного развития многоквартирной многоэтажной жилой застройки со встроенно-пристроенными помещениями нежилого назначения, в границах Чистенского, Перовского сельских поселений Симферопольского района и городского округа Симферополь Республики Крым» Квартал 32 (4.1К4)			
Изм.	Кол.уч.	Лист	№ док.	Подп.	Дата	Жилой дом №1. Секция Т2.3	Стадия	Лист	Листов
					08.25		П	15	
					08.25				
					08.25	Фасад в осях 1-7			
					08.25				


Инв. № подл.	Подп. и дата	Взам. инв. №	Согласовано	

Согласовано	
Взам. инв. №	
Подп. и дата	
Инв. № подл.	

Фасад в осях 9-1



Фасад в осях А-Г

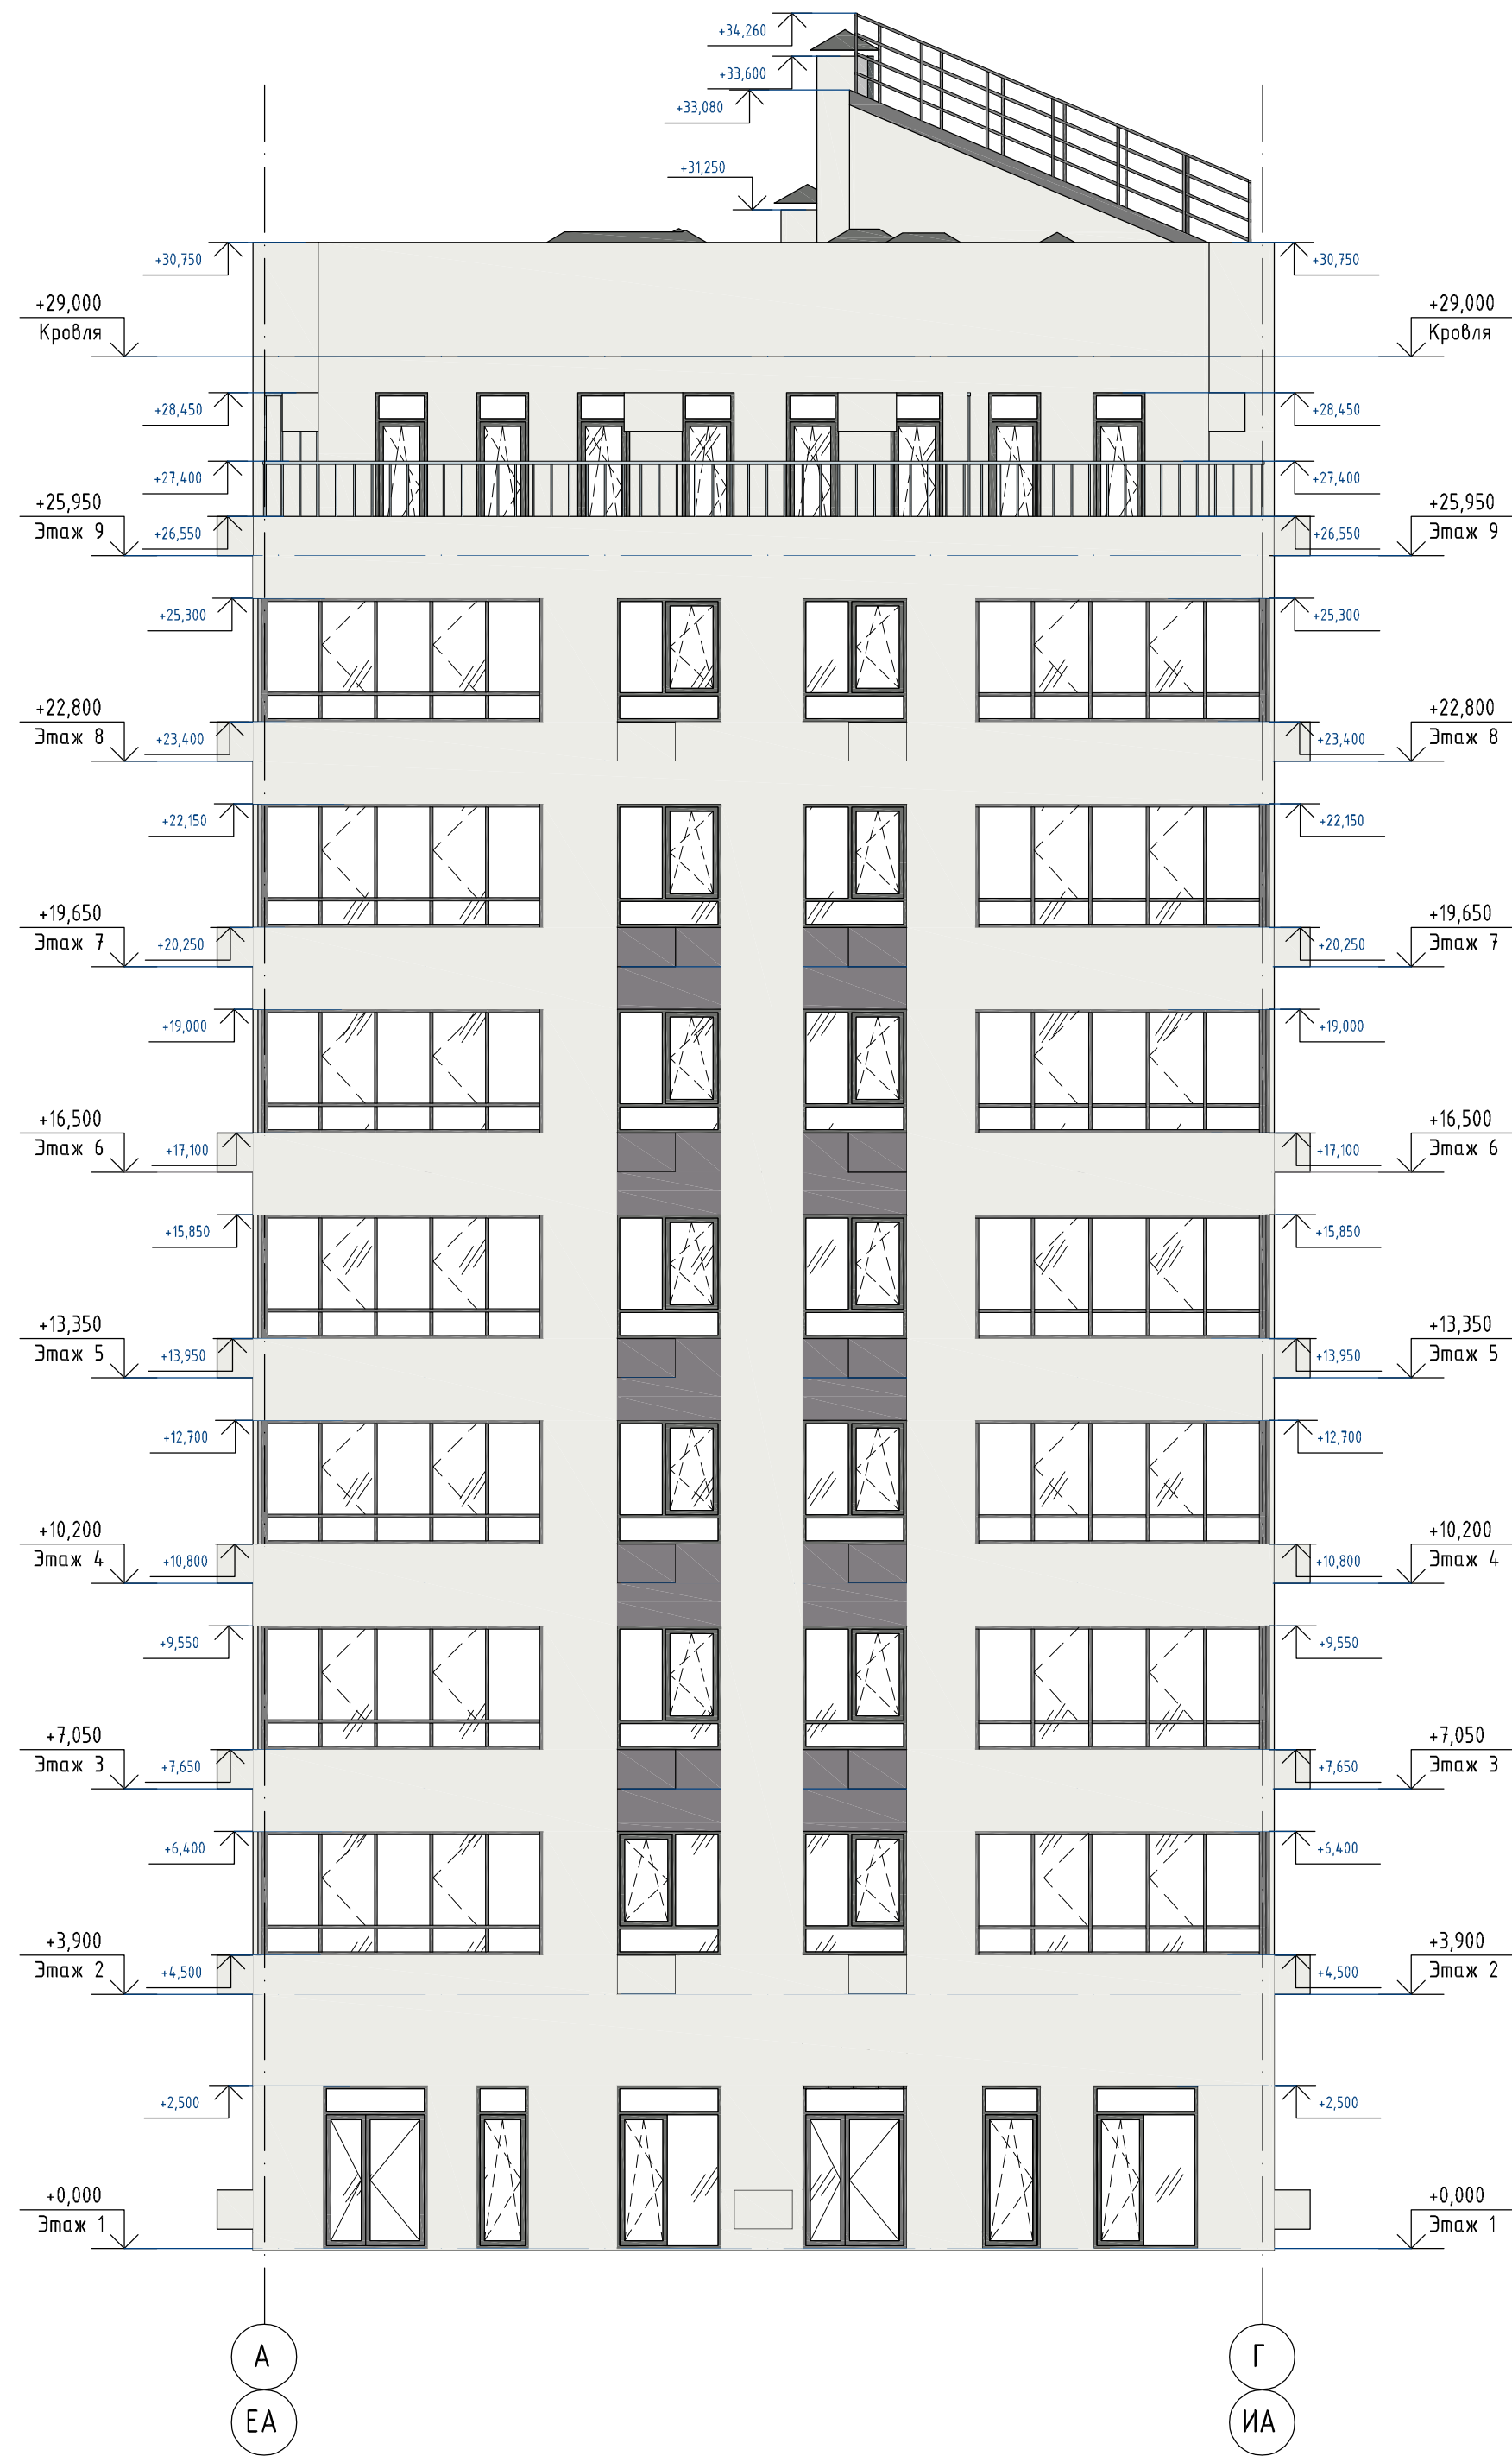


Примечания:

1. Корзины для кондиционеров окрасить в цвет фасада.

Цветовые решения:

- Окраска цвет RAL 9010 (белый)
- Окраска цвет RAL 7030 (каменно-серый)

Схема расположения секции

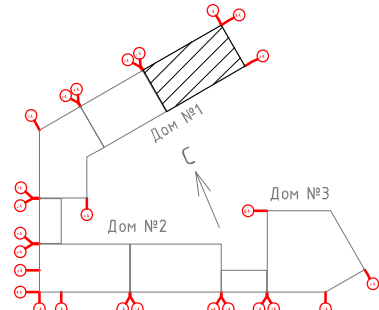

						64-СЗНГ-24-К4 - АР.1ГЧ		
						Территория перспективного развития многоквартирной многоэтажной жилой застройки со встроенно-пристроенными помещениями нежилого назначения, в границах Чистенского, Перовского сельских поселений Симферопольского района и городского округа Симферополь Республики Крым» Квартал 32 (4.1К4)		
Изм.	Кол.уч.	Лист	№вок.	Подп.	Дата	Жилой дом №1. Секция Т2.3	Стадия	Лист
					08.25		П	16
						Фасады в осях 7-1,А-Г	ТЕХНОПРОЕКТ	

Ведомость наружной отделки (окончание)

Поз. отделки	Наименование элемента...	Наименование материала отделки	Образец колера	RAL	Кол-во	Ед. изм	Примечания
4	Наружная стена	Система ТН-ФАСАД Классик (или аналог): - плиты из каменной ваты ТН ТЕХНОФАС ЭКСТРА (или аналог) - 80мм; - элемент крепежный - 6шт/м2; - стеклосетка фасадная щелочестойкая ТН 2000 (или аналог) - 1 слой; - штукатурно-клеевая смесь ТН 210 (или аналог) - 3-4мм; - грунтовка универсальная ТН 010 (или аналог) - 1 слой; - штукатурка декоративная минеральная ТН 301 (или аналог) - 2 мм; - краска фасадная Saragol (или аналог) - 1 слой.		7030 (каменно-серый)	100,33	м2	
5	Наружная стена	Система ТН-ФАСАД Классик (или аналог): - плиты из каменной ваты ТН ТЕХНОФАС ЭКСТРА (или аналог) - 80мм; - элемент крепежный - 6шт/м2; - стеклосетка фасадная щелочестойкая ТН 2000 (или аналог) - 1 слой; - штукатурно-клеевая смесь ТН 210 (или аналог) - 3-4мм; - грунтовка универсальная ТН 010 (или аналог) - 1 слой; - штукатурка декоративная минеральная ТН 301 (или аналог) - 2 мм; - краска фасадная Saragol (или аналог) - 1 слой.		9010 (белый)	2059,65	м2	

Согласовано	

Взам инв. №

Подп и дата


Инв. № подл

64-СЗНГ-24-К4 -АР.1.ГЧ

Территори перспективног развити многоквартирнс многоэтажно жилог застроек со встроенн -пристроенным помещениям нежилог назначени, в граница: Чистенского, Перовского сельски поселени Симферопольског районс и городского округ Симферопол Республик Крым» Кварта. 32 (4.1К4)

Изм	Колуч.	Лист	№док.	Подп	Дата	Жилойдом№1. СекцияТ2.3	Стадия	Лист	Листов
					08.25				
					08.25		П	17	
					08.25				
					08.25	Ведомость наружной отделки			



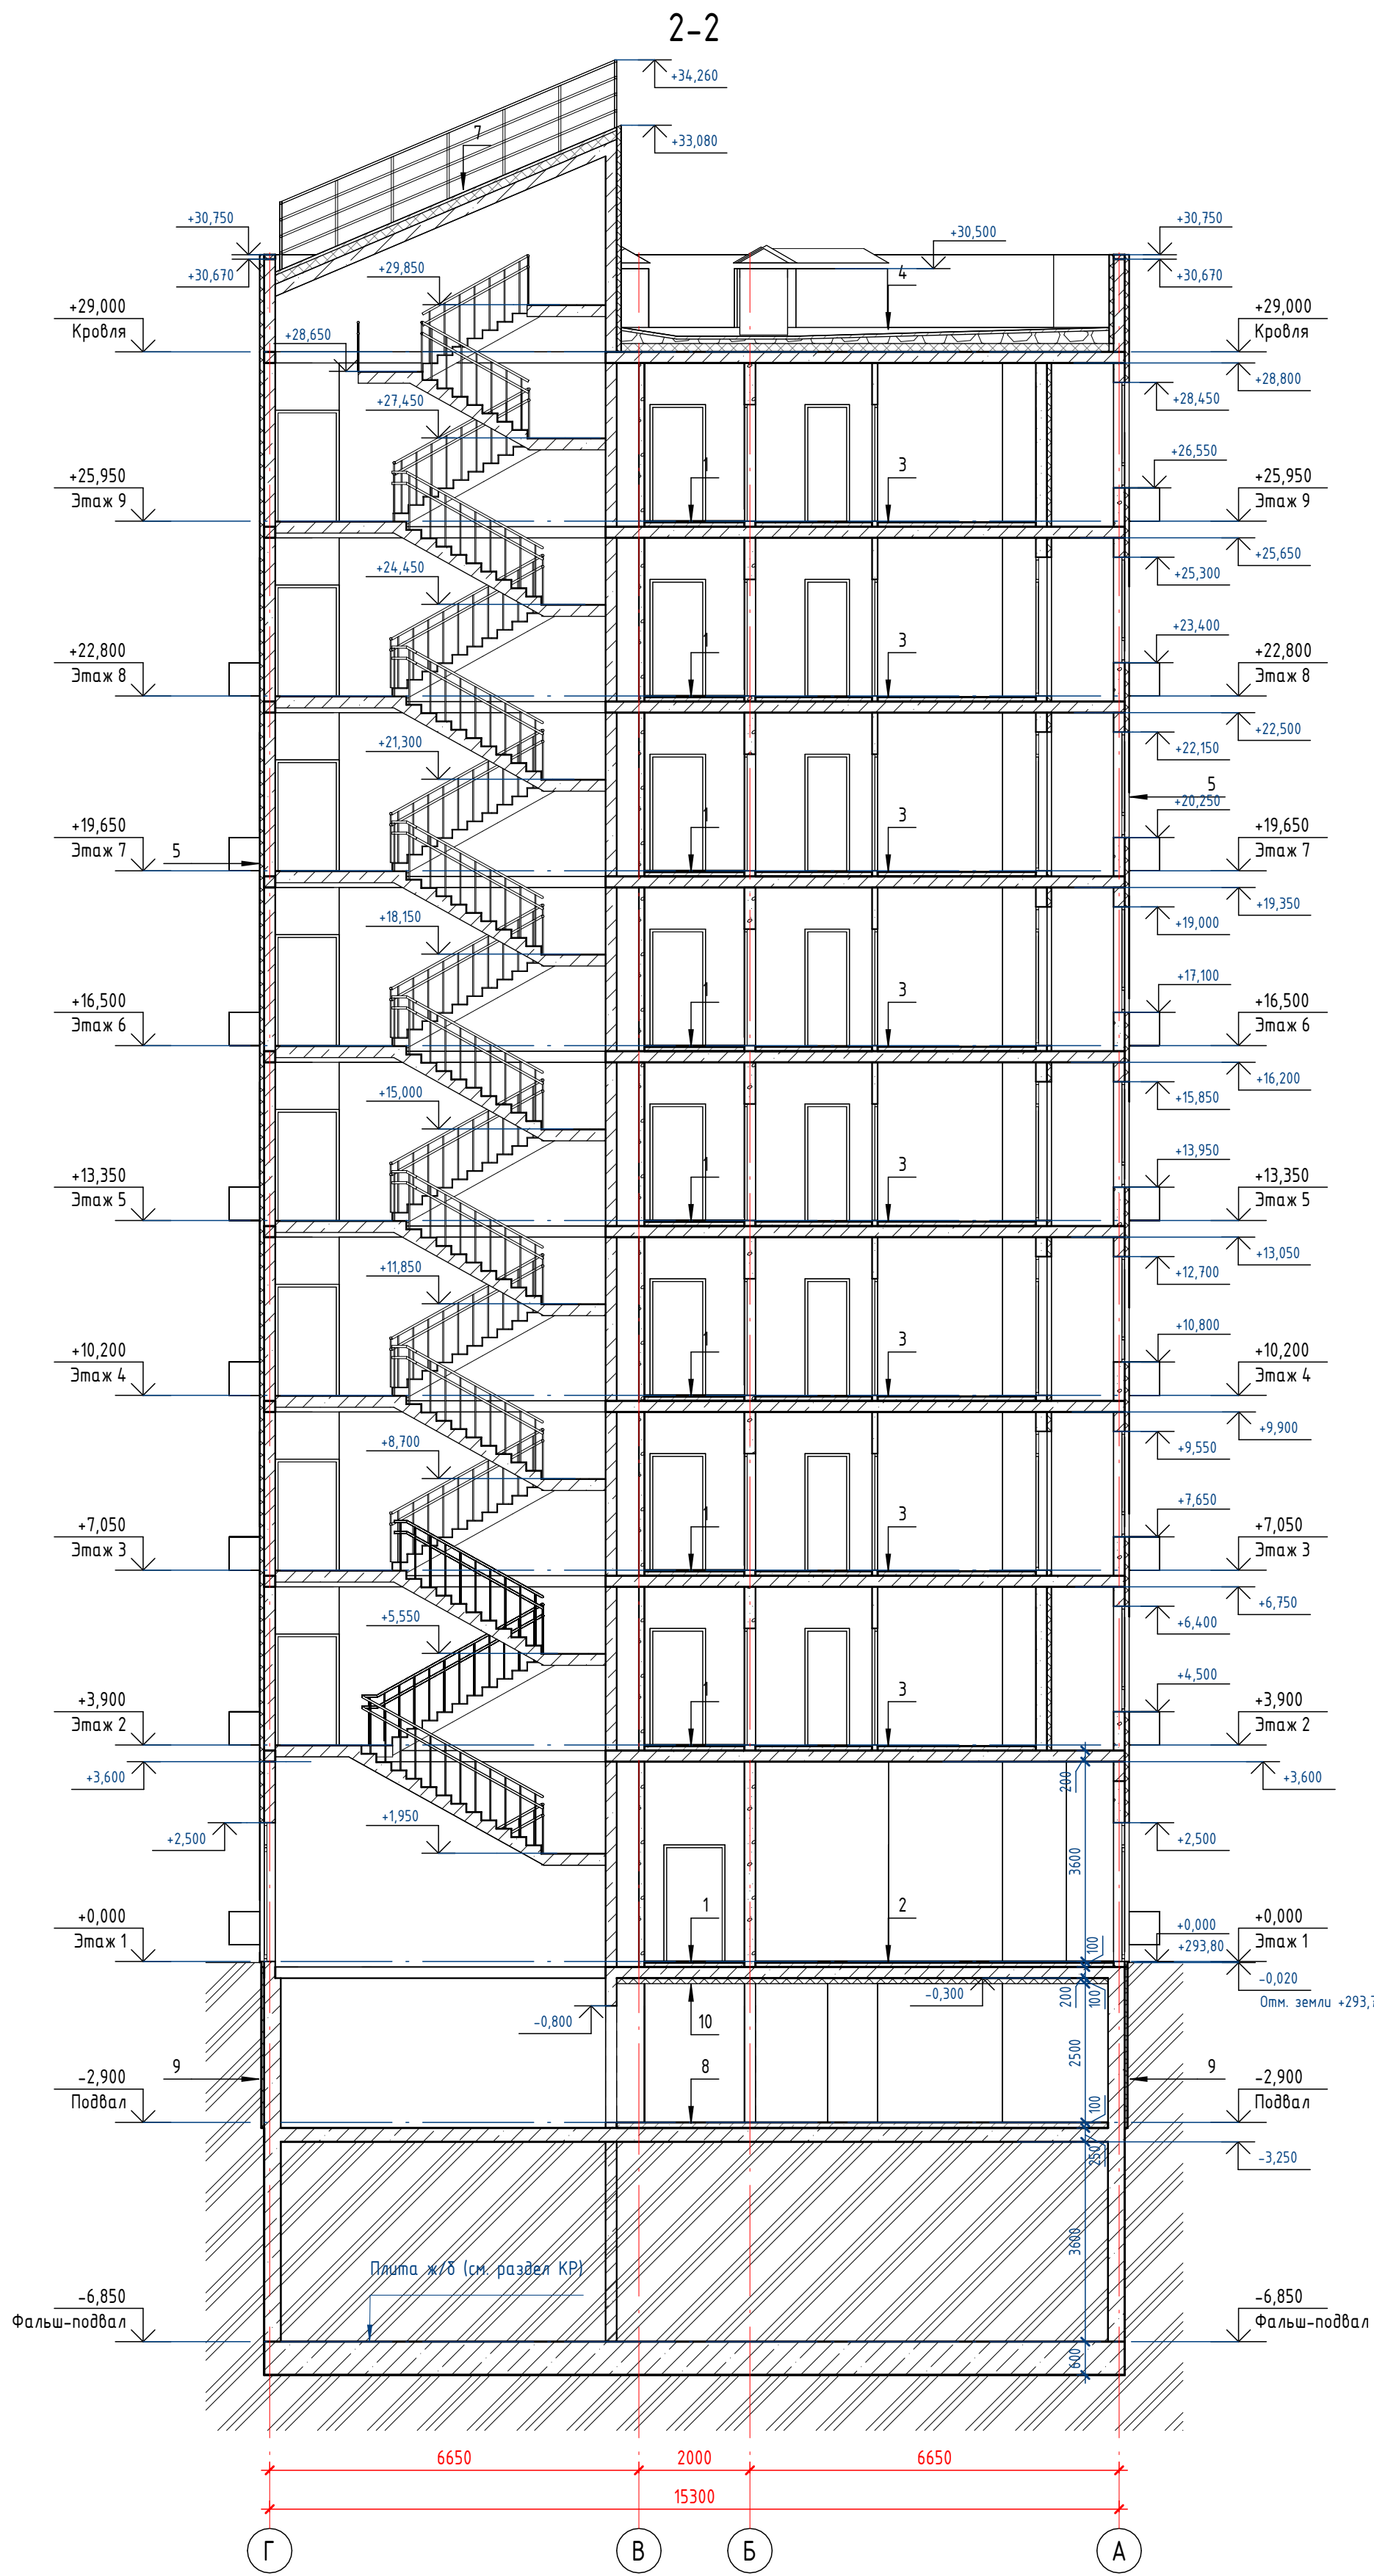

1. Пол (места общего пользования)	-10 мм
Плитка керамогранитная	-10 мм
Клей для плитки керамогранитной	-10 мм
Грунтовка глубокого проникновения ТН 020 (или аналог)	-1 слой
Стяжка цементно-песчаная армированная	-50 мм
Звукоизоляция ТН Техноласт АКУСТИК СУПЕР (или аналог)	-3 слоя
Стяжка выравнивающая	-15 мм
Плита железобетонная (см. раздел КР)	-200 мм

2. Пол (нежилые помещения)	-10 мм
Плитка керамогранитная	-10 мм
Клей для плитки керамогранитной	-10 мм
Грунтовка глубокого проникновения ТН 020 (или аналог)	-1 слой
Стяжка цементно-песчаная армированная	-80 мм
Плита железобетонная (см. раздел КР)	-200 мм
Утеплитель минераловатный	-100 мм
Стеклосетка щелочестойкая ТН 2000 (или аналог)	-1 слой
Грунтовка универсальная ТН 010 (или аналог)	-1 слой
Штукатурно-клеевая смесь ТН 210 (или аналог)	-5 мм

3. Пол (квартиры)	-50 мм
Стяжка цементно-песчаная армированная	-50 мм
Звукоизоляция ТН Техноласт АКУСТИК СУПЕР (или аналог)	-3 слоя
Стяжка выравнивающая	-15 мм
Плита железобетонная (см. раздел КР)	-200 мм

4. Крыша не эксплуатируемая	-1 слой
Гидроизоляция ТН Техноласт ПЛАМЯ STOP (или аналог)	-1 слой
ТН Унифлекс ВЕНТ П (или аналог)	-1 слой
Праймер полимерный ТН №08 (или аналог)	-1 слой
Стяжка цементно-песчаная армированная	-50 мм
Слой уклонообразующий из керамзитового гравия	-30-150 мм
Пенополистирол экструзионный XPS TH CARBON PROF (или аналог)	-150 мм
Пароизоляция ТН Технобарьер (или аналог)	-1 слой
Стяжка цементно-песчаная	-20 мм
Плита железобетонная (см. раздел КР)	-200 мм

5. Фасад	-1 слой
Краска силиконовая фасадная ТН 901 (или аналог)	-1 слой
Декоративная минеральная штукатурка ТН 301 (или аналог)	-5 мм
Грунтовка универсальная ТН 010 (или аналог)	-1 слой
Стеклосетка фасадная щелочестойкая ТН 2000 (или аналог)	-1 слой
Штукатурно-клеевая смесь ТН 210 (или аналог)	-3 мм
Утеплитель ТН ТЕХНОФАС ОПТИМА (или аналог)	-80 мм
Штукатурно-клеевая смесь ТН 210 (или аналог)	-10 мм
Грунтовка глубокого проникновения ТН 020 (или аналог)	-1 слой
Основание сплошное	-200 мм

6. Терраса	-10 мм
Керамогранитная плитка	-10 мм
Клей для керамогранитной плитки	-10 мм
Стяжка цементно-песчаная армированная	-50 мм
Гидроизоляция ТН Техноласт К ЭКП (или аналог)	-8 мм
Праймер полимерный ТН №08 (или аналог)	-1 слой
Стяжка цементно-песчаная армированная	-50 мм
Слой уклонообразующий из керамзитобетона	-30-210 мм
Пенополистирол экструзионный XPS TH CARBON PROF (или аналог)	-150 мм
Плита железобетонная (см. раздел КР)	-200 мм

7. Крыша не эксплуатируемая (ЛК)	-1 слой
Гидроизоляция ТН Техноласт ПЛАМЯ STOP (или аналог)	-1 слой
ТН Унифлекс ВЕНТ П (или аналог)	-1 слой
Праймер полимерный ТН №08 (или аналог)	-1 слой
Стяжка цементно-песчаная армированная	-50 мм
Пенополистирол экструзионный XPS TH CARBON PROF (или аналог)	-150 мм
Пароизоляция ТН Технобарьер (или аналог)	-1 слой
Плита железобетонная (см. раздел КР)	-200 мм


8. Пол (подвал)	-1 слой
Пропитка обеспыливающая	-1 слой
Стяжка цементно-песчаная армированная	-100 мм
Плита железобетонная (см. раздел КР)	-250 мм

9. Фундамент	-50 мм
Пенополистирол экструзионный XPS TH CARBON PROF (или аналог)	-50 мм
Гидроизоляция ТН ТЕХНОЗЛАСТ ФУНДАМЕНТ ГИДРО (или аналог)	-1 слой
Праймер битумный ТН № 01 (или аналог)	-1 слой
Основание (см. раздел КР)	-300 мм

10. Потолок (подвал)	-100 мм
Плиты теплоизоляционные ТН Техноблок Стандарт (или аналог)	-100 мм
Гидроизоляция битумная универсальная ТН AquaMast (или аналог)	-1 слой
Плита железобетонная (см. раздел КР)	-200 мм

ПРИМЕЧАНИЯ:
1. Весь внутренний объем фальш-подвала засыпается грунтом (этажом не является).

Схема расположения сечений

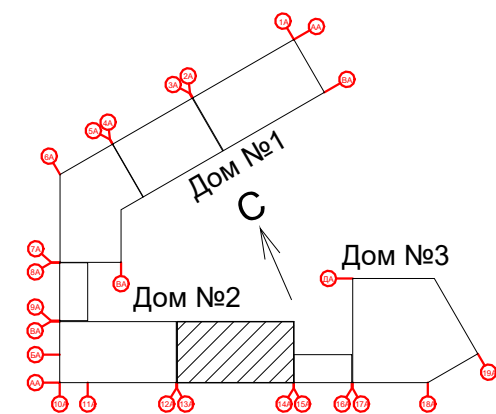

Условные обозначения:


	Стена/перегородка из газобетона D500 - 100-200 мм.
	Стена/перегородка из железобетона - 200 мм.
	Утеплитель из каменной ваты - 50-80 мм.
	Шумоизоляция из каменной ваты - 50 мм.

64-СЗНГ-24-К4 - АР.2.ГЧ				
Территория перспективного развития многоквартирной жилой застройки со спортивными и				
пристроенными помещениями нежилого назначения, в границах Чистенского, Перовского сельских поселений				
Синерфотского района и городского округа Синерфот Республика Крым/Квартал 32 (4.10 К4)				
Изм.	Кол.уч.	Лист	№ док.	Подл.
		08.25		
		08.25		
		08.25		
Жилой дом №2. Секция Т2.5				
Разрез 1-1, 2-2				
СТАДИЯ				
П				
ЛИСТ				
30				
Листов				
ТЕХНОПРОЕКТ				
Формат А1 594 x 841				

Фасад в осях 1-7



Схема расположения секции

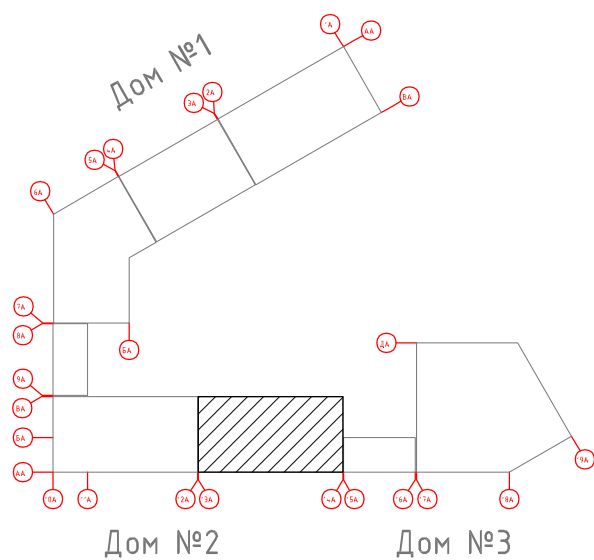

Цветовые решения:

- Окраска цвет RAL 9010 (белый)
- Окраска цвет RAL 7030 (каменно-серый)

64-СЗНГ-24-К4 -АР.2.ГЧ

Территория перспективного развития многоквартирной многоэтажной жилой застройки с встроенным и пристроенным помещениями нежилого назначения, в границах Чистенского, Перовского сельских поселений Симферопольского района и городского округа Симферополь Республики Крым» Квартал 32 (4.1К4)

Жилой дом №2. Секция Т2.5

п

32


Фасад в осях 1-7



Фасад в осях 7-1



Фасад в осях А-Г

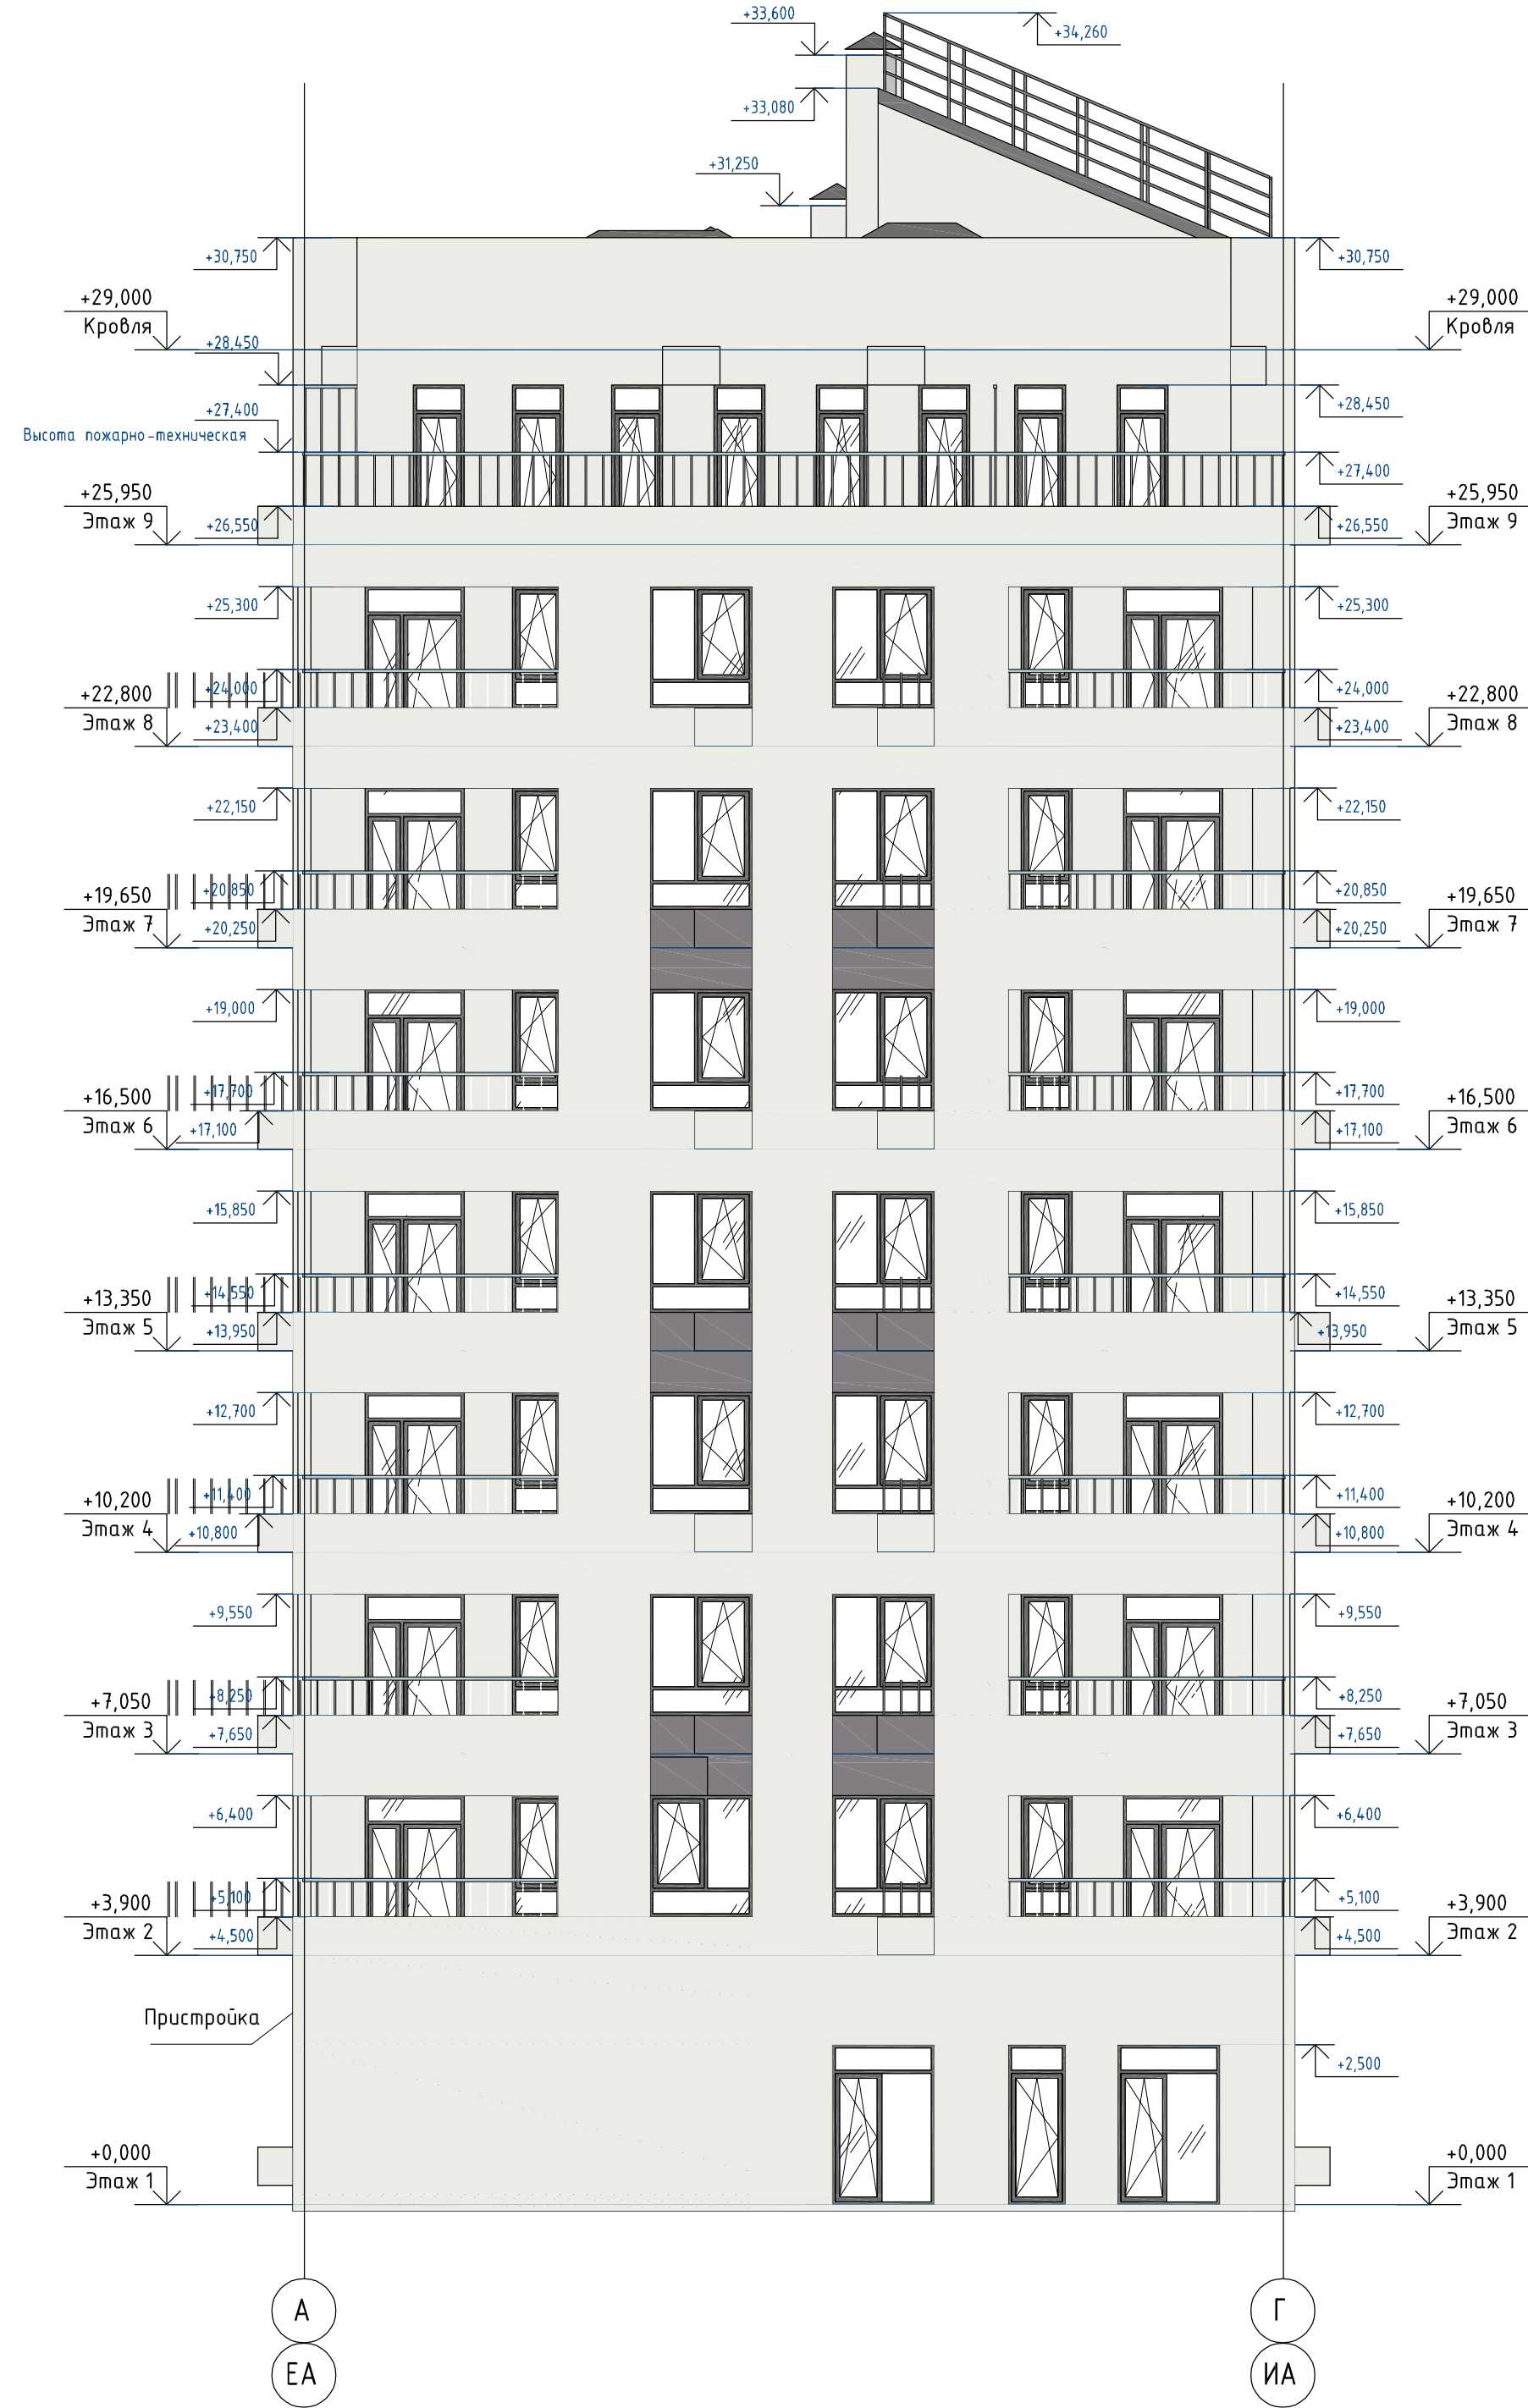

Примечания


1. Корзины для кондиционеров красить в цвет фасада

Цветовые решения

Цветовые решения:

- Окраска цвет RAL 9010 (белый)
- Окраска цвет RAL 7030 (каменно-серый)

Схема расположения секции

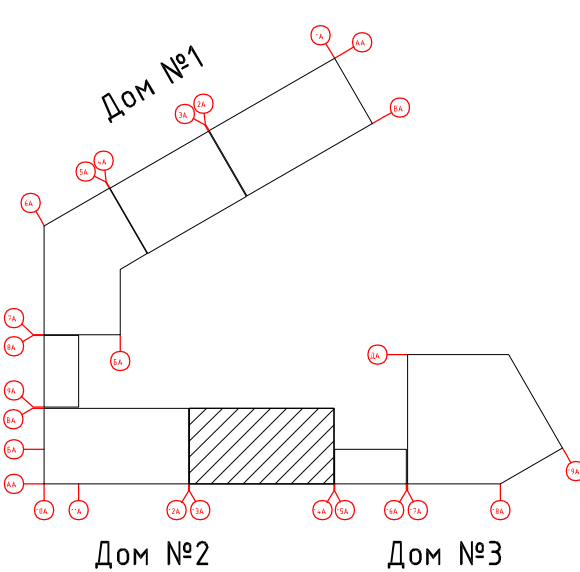

						64-СЭНГ-24-К4 - АР.2.ГЧ		
						Территория перспективного развития многоквартирного многоэтажного жилого застройки с встроенными и пристроенными помещениями нежилого назначения, в границах Чистенского, Перовского сельских поселений Симферопольского района и городского округа Симферополь Республики Крым» Квартал 32 (4.1К4)		
Изм.	Кол.уч.	Лист	№ док.	Подп.	Дата	Жилой дом №2. Секция Т2.5	Стадия	Лист
					08.25.08.25		П	33
					08.25.08.25			
					08.25.08.25			
						Фасады в осях 7-1, А-Г		ТЕХНОПРОЕКТ

Ведомость наружной отделки (окончание)

Поз. отделки	Наименование элемента...	Наименование материала отделки	Образец колера	RAL	Кол-во	Ед. изм	Примечания
4	Наружная стена	Система ТН-ФАСАД Классик (или аналог): - плиты из каменной ваты ТН ТЕХНОФАС ЭКСТРА (или аналог) – 80мм; - элемент крепежный – 6шт/м2; - стеклосетка фасадная щелочестойкая ТН 2000 (или аналог) – 1 слой; - штукатурно-клеевая смесь ТН 210 (или аналог) – 3-4мм; - грунтовка универсальная ТН 010 (или аналог) – 1 слой; - штукатурка декоративная минеральная ТН 301 (или аналог) – 2 мм; - краска фасадная Сарагол (или аналог) – 1 слой.		7030 (каменно-серый)	377.48	м2	
5	Наружная стена	Система ТН-ФАСАД Классик (или аналог): - плиты из каменной ваты ТН ТЕХНОФАС ЭКСТРА (или аналог) – 80мм; - элемент крепежный – 6шт/м2; - стеклосетка фасадная щелочестойкая ТН 2000 (или аналог) – 1 слой; - штукатурно-клеевая смесь ТН 210 (или аналог) – 3-4мм; - грунтовка универсальная ТН 010 (или аналог) – 1 слой; - штукатурка декоративная минеральная ТН 301 (или аналог) – 2 мм; - краска фасадная Сарагол (или аналог) – 1 слой.		9010 (белый)	1578,29	м2	

Согласовано	

Взам инв. №

Подп и дата

Инв. № подл

64-СЗНГ-24-К4 -АР.1.ГЧ


Территори перспективног развити многоквартирнс многоэтажно жилой застроек со
встроенн -пристроенным помещениям нежилог; назначени, в граница: Чистенского, Перовского
сельски поселени Симферопольског районс и
городског округс Симферопол Республик Крым» Кварта. 32 (4.1К4)

Изм	Колуч.	Лист	№док.	Подп	Дата	Стадия	Лист	Листов
					08.25			
					08.25	Жилой дом №2. Секция Т2.5	П	39
					08.25			
					08.25	Ведомость наружной отделки		




Согласовано			
Взам. инв. №			
Подп. и дата			
Инв. № подл.			

Фасад в осях 1-3

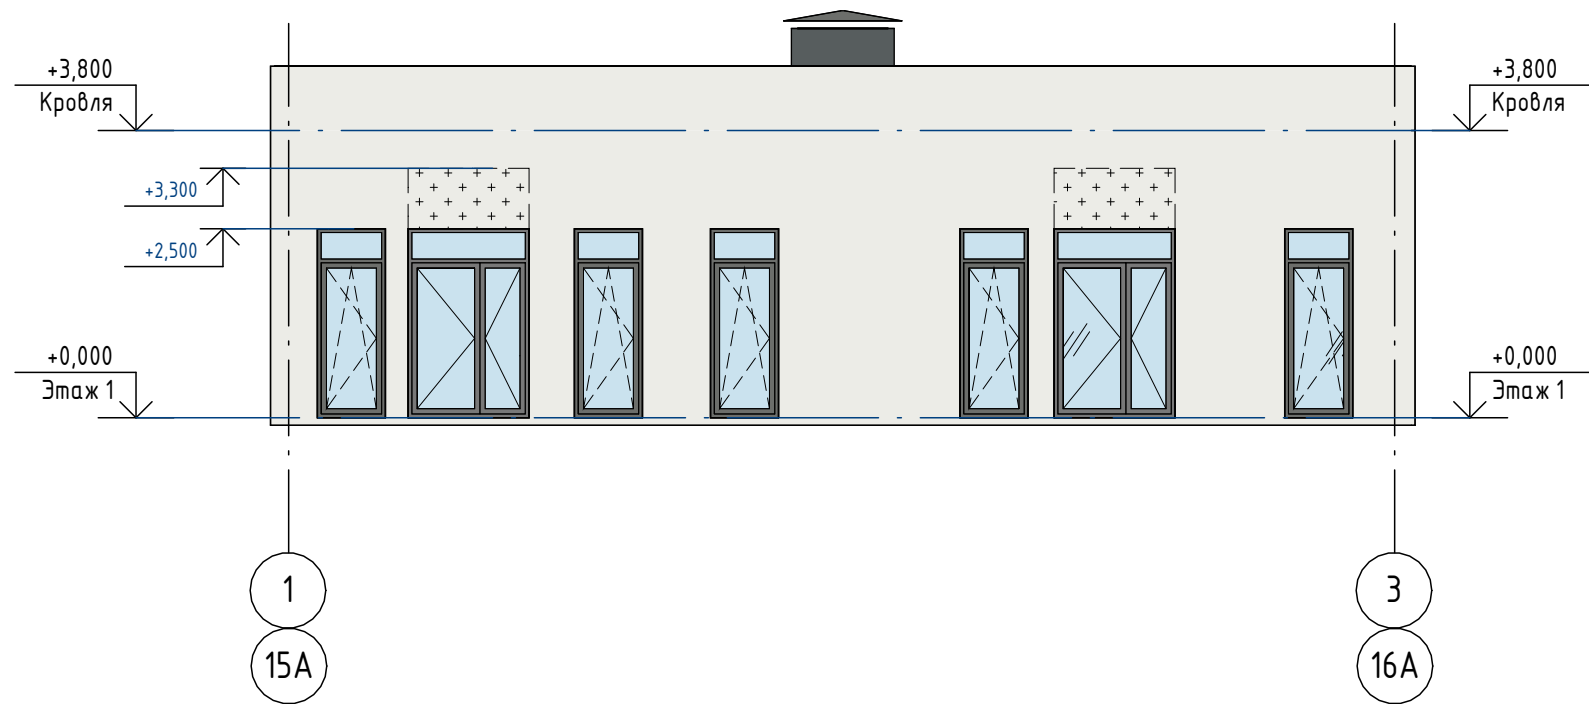


Фасад в осях 3-1

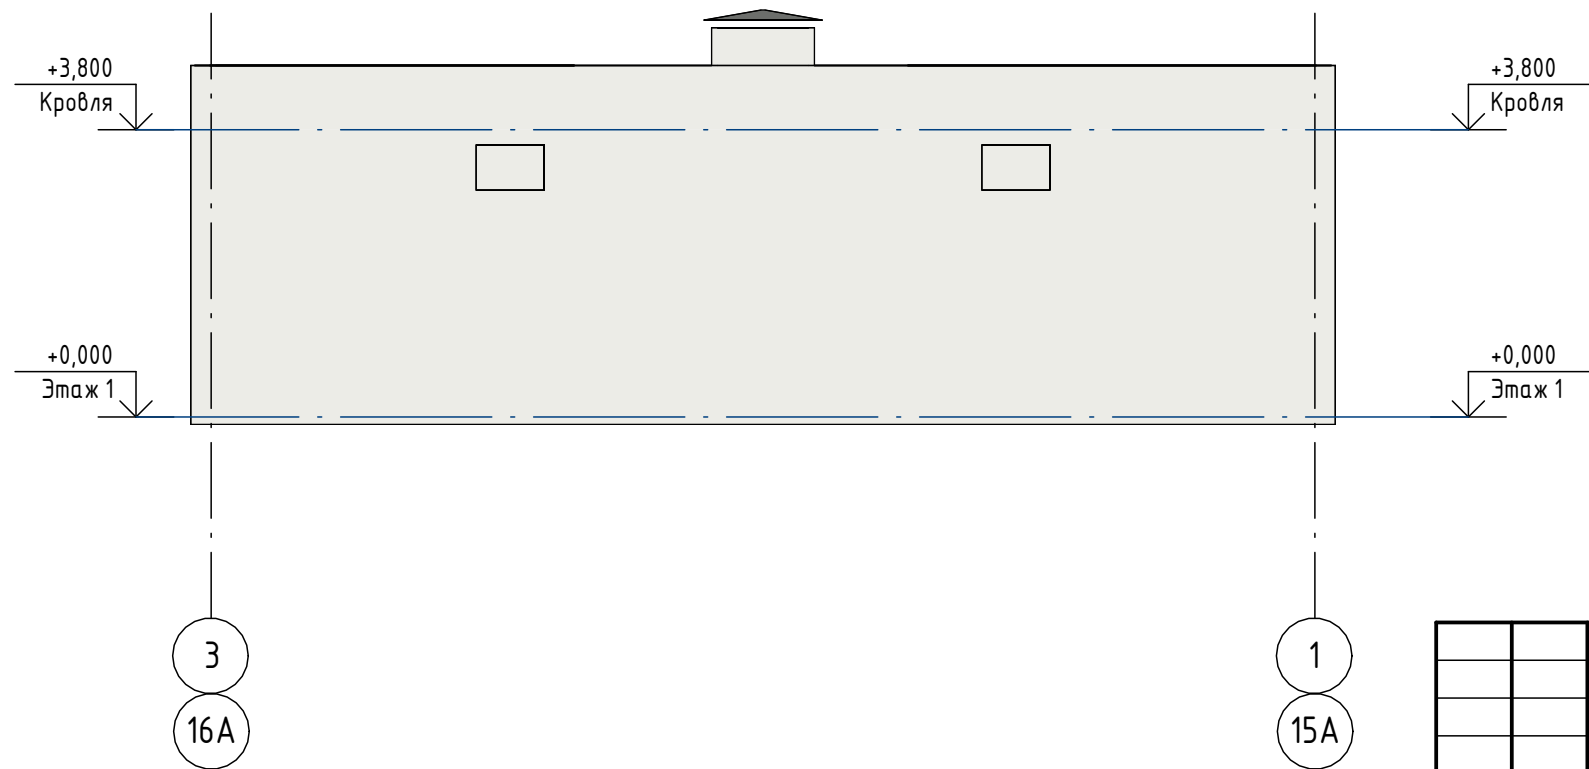

Цветовые решения:

Окраска цвет RAL 9010 (белый)

Схема расположения секции

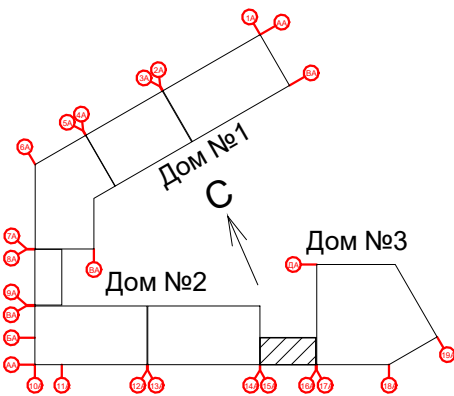

Примечания:

1. Корзины для кондиционеров окрасить в цвет фасада.

						64-СЗНГ-24-К4 - АР.2.ГЧ			
						Территория перспективного развития многоквартирной многоэтажной жилой застройки со встроенными и пристроенными помещениями нежилого назначения, в границах Чистенского, Перовского сельских поселений Симферопольского района и городского округа Симферополь Республики Крым ½Квартал 32 (4.10 К4)			
Изм.	Кол.уч.	Лист	№ док.	Подп.	Дата	Жилой дом №2. Коммерческая пристройка К4КП2	Стадия	Лист	Листов
					08.25		П	39	
					08.25				
					08.25				
						Фасад в осях 1-3, 3-1		 ТЕХНОПРОЕКТ	

Ведомость наружной отделки (окончание)

Поз. отделки	Наименование элемента...	Наименование материала отделки	Образец колера	RAL	Кол-во	Ед. изм	Примечания
1	Наружная стена	Система ТН-ФАСАД Классик (или аналог): - плиты из каменной ваты ТН ТЕХНОФАС ЭКСТРА (или аналог) - 80мм; - элемент крепежный - 6шт/м2; - стеклосетка фасадная щелочестойкая ТН 2000 (или аналог) - 1 слой; - штукатурно-клеевая смесь для плит из минеральной ваты ТН 210 (или аналог) - 3-4мм; - грунтовка универсальная ТН 010 (или аналог) - 1 слой; - штукатурка декоративная минеральная ТН 301 (или аналог) - 2 мм; - краска силиконовая фасадная ТН 901 (или аналог) - 1 слой.		9010 (белый)	117,6	м2	

Согласовано	

Взам. инв. №	
--------------	--

Подп. и дата	
--------------	--

Инв. № подл.	
--------------	--

						64-СЗНГ-24-К4 - АР.2.ГЧ			
						Территория перспективного развития многоквартирной многоэтажной жилой застройки со встроенными и пристроенными помещениями нежилого назначения, в границах Чистенского, Перовского сельских поселений Симферопольского района и городского округа Симферополь Республики Крым½Квартал 32 (4.10 К4)			
Изм.	Кол.уч.	Лист	№ док.	Подп.	Дата		Стадия	Лист	Листов
					08.25	Жилой дом №2. Коммерческая пристройка К4КП2	П	40	
					08.25				
					08.25				
						Ведомость наружной отделки	 ТЕХНОПРОЕКТ		