

Утверждена
Постановлением Администрации Гвардейского сельского поселения
(наименование документа об утверждении, включая наименования органов государственной власти или

Симферопольского района Республики Крым
органов местного самоуправления, принявших решение об утверждении схемы или

подписавших соглашение о перераспределении земельных участков)

от _____

№ _____


**Схема расположения земельного участка на кадастровом плане территории,
расположенного по адресу: Республика Крым, Симферопольский р-н, пгт Гвардейское, ул
Линия 6, д 3**

Площадь земельного участка

2 200 м²

(указывается проектная площадь образуемого земельного участка, вычисленная с использованием федеральной государственной географической информационной системы, обеспечивающей функционирование национальной системы пространственных данных, которой является федеральная государственная географическая информационная система "Единая цифровая платформа "Национальная система пространственных данных" (далее - информационная система), или иных технологических и программных средств с округлением до 1 квадратного метра. Указанное значение площади земельного участка может быть уточнено при проведении кадастровых работ не более чем на десять процентов)

Обозначение характерных точек границ	Координаты, м (СК-63, зона 5)	
	(указываются в случае подготовки схемы расположения земельного участка с использованием информационной системы или иных технологических и программных средств. Значения координат, полученные с использованием указанных технологических и программных средств, указываются с округлением до 0,01 метра)	
	X	Y
1	2	3
н1	4 989 632,40	5 182 015,53
н2	4 989 633,51	5 182 054,25
н3	4 989 632,89	5 182 054,25
н4	4 989 632,85	5 182 066,00
н5	4 989 627,57	5 182 065,71
н6	4 989 627,67	5 182 063,56
н7	4 989 615,88	5 182 063,23
н8	4 989 613,52	5 182 062,49
н9	4 989 608,98	5 182 061,78
н10	4 989 585,99	5 182 062,03
н11	4 989 586,37	5 182 036,24
н12	4 989 586,93	5 182 016,01
н13	4 989 610,44	5 182 015,30
н1	4 989 632,40	5 182 015,53

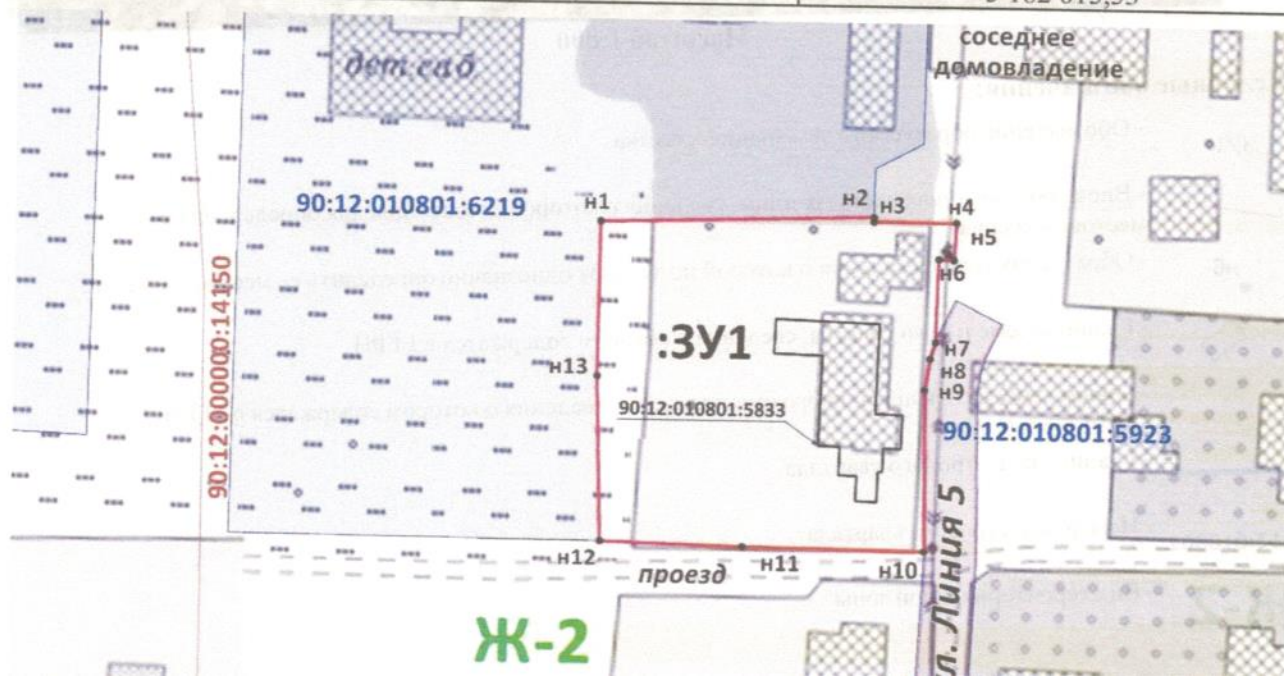



Масштаб 1:800

Условные обозначения:

:3У1

- Обозначение образуемого земельного участка



- Вновь образованная часть границы, сведения о которой достаточны для определения ее местоположения



- Образуемая точка, сведения о которой позволяют однозначно определить ее местоположение



- Границы земельного участка, сведения о котором содержатся в ЕГРН



- Границы объекта капитального строительства, сведения о котором содержатся в ЕГРН



- Граница кадастрового квартала

90:12:010801

- Номер кадастрового квартала

Ж-2

- Вид территориальной зоны