

Утверждена

Постановлением Администрации Гвардейского сельского поселения
(наименование документа об утверждении, включая наименования органов государственной власти или
Симферопольского района
органов местного самоуправления, принявших решение об утверждении схемы или
Республики Крым
подписавших соглашение о перераспределении земельных участков)

от №

Схема расположения земельного участка на кадастровом плане территории,
расположенного по адресу: Республика Крым, Симферопольский район,
пгт. Гвардейское, ул. Ленина, 15


Площадь земельного участка 970 м²

(указывается проектная площадь образуемого земельного участка, вычисленная с использованием федеральной государственной географической информационной системы, обеспечивающей функционирование национальной системы пространственных данных, которой является федеральная государственная географическая информационная система "Единая цифровая платформа "Национальная система пространственных данных" (далее - информационная система), или иных технологических и программных средств с округлением до 1 квадратного метра. Указанное значение площади земельного участка может быть уточнено при проведении кадастровых работ не более чем на десять процентов)

Координаты, м (СК-63, 5 зона)

(указываются в случае подготовки схемы расположения земельного участка с использованием информационной системы или иных технологических и программных средств. Значения координат, полученные с использованием указанных технологических и программных средств, указываются с округлением до 0,01 метра)

Обозначение характерных точек границы	X	Y	Обозначение характерных точек границы	X	Y
1	2	3	1	2	3
n1	4 989 983,65	5 184 187,65	n12	4 990 013,25	5 184 212,11
n2	4 989 985,60	5 184 189,15	n13	4 990 012,23	5 184 214,25
n3	4 989 986,32	5 184 188,49	n14	4 990 018,65	5 184 221,42
n4	4 989 989,85	5 184 191,49	n15	4 990 012,77	5 184 229,73
n5	4 989 989,56	5 184 192,05	n16	4 990 012,68	5 184 229,86
n6	4 989 992,75	5 184 194,47	n17	4 989 995,49	5 184 220,48
n7	4 989 993,77	5 184 193,07	n18	4 989 981,22	5 184 212,95
n8	4 989 997,77	5 184 195,98	n19	4 989 964,42	5 184 205,37
n9	4 989 996,73	5 184 197,40	n20	4 989 967,37	5 184 201,25
n10	4 989 999,69	5 184 199,68	n21	4 989 974,37	5 184 199,77
n11	4 990 009,35	5 184 206,49	n1	4 989 983,65	5 184 187,65

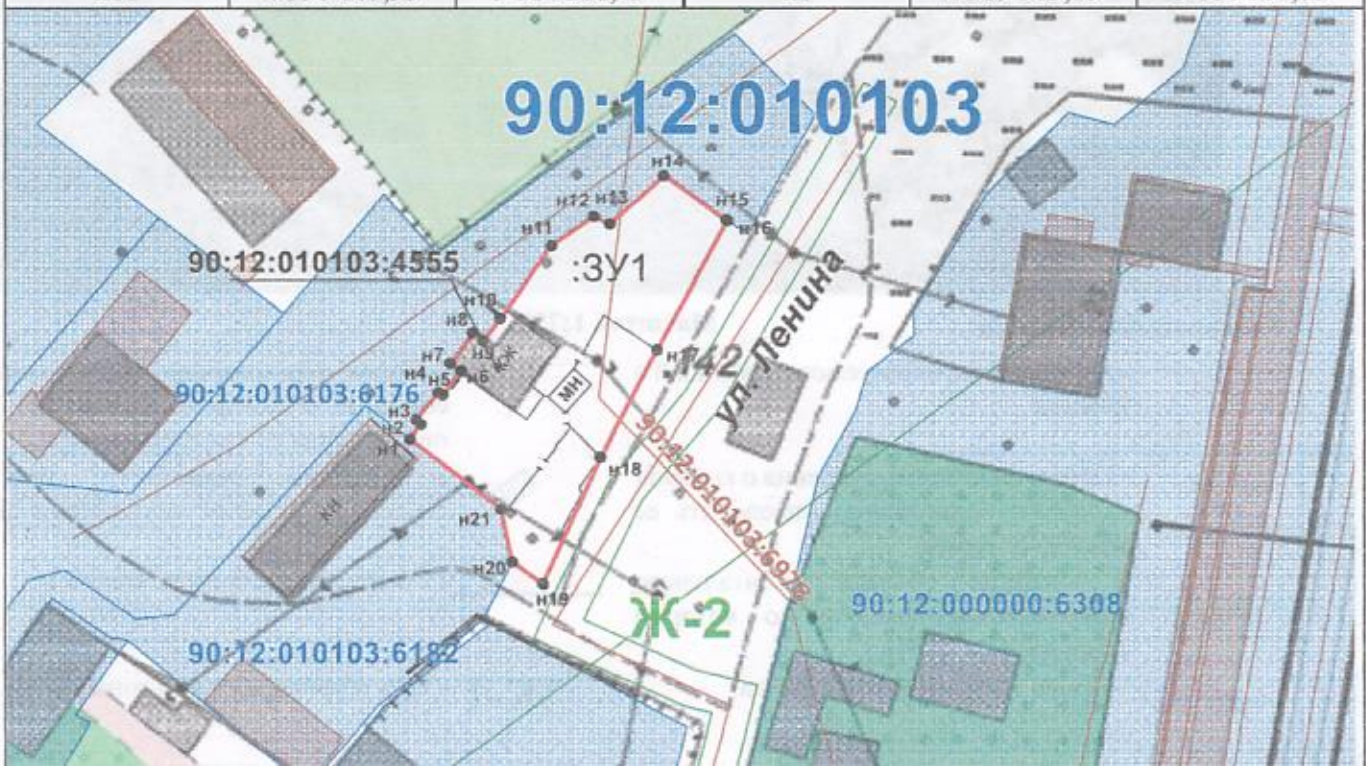



Условные обозначения:

Масштаб 1:750

- 3У1 - Обозначение образуемого земельного участка
- н6 - Образующая точка, сведения о которой позволяют однозначно определить ее местоположение
- ▢ - Границы объекта капитального строительства, сведения о котором содержатся в ЕГРН

- - Вновь образованная часть границы, сведения о которой достаточны для определения ее местоположения
- ▢ - Границы земельного участка, сведения о котором содержатся в ЕГРН

- - Граница кадастрового квартала

90:22:010227 - Номер кадастрового квартала

Ж-1 - Вид территориальной зоны