ИП Караван Анна Михайловна

ИНН: 910700806654 ОГРН: 149102026688

Республика Крым, г. Саки, ул. Ивановой д.3 кв.33
Тел. +7 (978) 544-27-41

Заказчик:
СНТ «Гвардеец»
Республика Крым
Симферопольский район

Объект 01/03/2024-ПМ

ПРОЕКТ МЕЖЕВАНИЯ ТЕРРИТОРИИ САДОВОДЧЕСКОЕ НЕКОМЕРЧЕСКОЕ ТОВАРИЩЕСТВО «ГВАРДЕЕЦ»

ПО АДРЕСУ: РЕСПУБЛИКА КРЫМ, СИМФЕРОПОЛЬСКИЙ РАЙОН, ГВАРДЕЙСКОЕ СЕЛЬСКОЕ ПОСЕЛЕНИЕ. (площадью 194979 кв.м.)

ПОЯСНИТЕЛЬНАЯ ЗАПИСКА
ГРАФИЧЕСКИЕ ПРИЛОЖЕНИЯ
ИСХОДНЫЕ ДАННЫЕ

Автор: ИП Караван Анна Михайловна
2026

СОСТАВ ПРОЕКТА МЕЖЕВАНИЯ

1. ОСНОВНАЯ ЧАСТЬ ПРОЕКТА МЕЖЕВАНИЯ ТЕРРИТОРИИ

Пояснительная записка

1.1. Введение, цели и задачи проекта.

1.2. Основные положения по межеванию территории.

1.3. Анализ сведений об объектах недвижимости, учтенных Единым государственным реестром недвижимости.

1.4. Технико-экономические показатели фактического использования территории.

1.5. Проектное решение.

1.6. Перечень и сведения о площади, виде разрешенного использования образуемых земельных участков, способы их образования.

1.7. Площадь территории земель общего пользования.

1.8. Зоны действия публичных сервитутов.

1.9. Вид разрешенного использования садовых участков.

1.10. Основные технико-экономические показатели проекта межевания.

1.11. Каталог координат поворотных точек границ участков **(СК-63).**

- Лист согласования проекта межевания территории СНТ «Гвардеец»
- Чертеж межевания территории СНТ «Гвардеец» М1:5000.

2. МАТЕРИАЛЫ ПО ОБОСНОВАНИЮ ПРОЕКТА МЕЖЕВАНИЯ ТЕРРИТОРИИ

2.1. Градостроительное зонирование

2.2. Зонирование с учетом особых условий использования территорий

- Схема расположения СНТ «Гвардеец» в планировочной структуре **Гвардейского сельского поселения** Симферопольского района Республики Крым.
- Чертеж межевания территории с указанием зон с особыми условиями использования территории М1:5000.
- План фактического использования территории СНТ «Гвардеец» М1:5000.
- Расположение СНТ «Гвардеец» в границах функциональных зон на карте функциональных зон **Гвардейского сельского поселения** Симферопольского района Республики Крым М1:5000.

2.3. Приложения:

- Копия Приказа Министерства Имущественных и Земельных Отношений Республики Крым «Об утверждении схемы расположения земельного участка на кадастровом плане территории и предварительном согласовании предоставления земельного участка» №6716 от 06.08.2024г.
- Копия Приказа Министерства Имущественных и Земельных Отношений Республики Крым «Об утверждении схемы расположения земельного участка на кадастровом плане территории и предварительном согласовании предоставления земельного участка» №2491 от 03.04.2024г.

1. ОСНОВНАЯ ЧАСТЬ ПРОЕКТА МЕЖЕВАНИЯ ТЕРРИТОРИИ

Пояснительная записка

1.1. Введение, цели и задачи проекта

В соответствии со статьей 43 Градостроительного Кодекса Российской Федерации, подготовка проекта межевания территории осуществляется, для:

1) определения местоположения границ, образуемых и изменяемых земельных участков;

2) установления, изменения, отмены красных линий для застроенных территорий, в границах которых не планируется размещение новых объектов

капитального строительства, а также для установления, изменения, отмены красных линий в связи с образованием и (или) изменением земельного участка, расположенного в границах территории, применительно к которой не предусматривается осуществление деятельности по комплексному и устойчивому развитию территории, при условии, что такие установление, изменение, отмена влекут за собой исключительно изменение границ территории общего пользования.

Проект межевания территории СНТ «Гвардеец» разработан в виде отдельного документа на основании договора №01/03/2017/075 от 30.03.2017г.

- Приказа Министерства Имущественных и Земельных Отношений Республики Крым «Об утверждении схемы расположения земельного участка на кадастровом плане территории и предварительном согласовании предоставления земельного участка» №6716 от 06.08.2024г.

- Копия Приказа Министерства Имущественных и Земельных Отношений Республики Крым «Об утверждении схемы расположения земельного участка на кадастровом плане территории и предварительном согласовании предоставления земельного участка» №2491 от 03.04.2024г.

площадью 194979 кв.м., в целях определения местоположения границ, образуемых и изменяемых земельных участков, входящих в состав СНТ «Гвардеец», а также в целях установления границы территории СНТ «Гвардеец».

Пунктом 3 статьи 11.3 Земельного кодекса Российской Федерации установлено, что образование земельных участков, в том числе из земельного участка, предоставленного садоводческому некоммерческому товариществу осуществляется исключительно в соответствии с утвержденным проектом межевания территории.

Согласно ч. 14 ст. 3 Закона Республики Крым от 23.11.2016г. № 320-ЗРК/2016 «Об особенностях предоставления земельных участков, находящихся в государственной или муниципальной собственности, садоводческим, огородническим и дачным некоммерческим объединениям граждан на территории Республики Крым и о внесения в некоторые законы Республики Крым» (с изменениями и дополнениями).

Также согласно пункту 4 статьи 11.4 Земельного Кодекса Российской Федерации раздел земельного участка, предоставленного садоводческому или огородническому некоммерческому товариществу, осуществляется в соответствии с проектом межевания территории. При разделе такого земельного участка могут быть образованы один или несколько земельных участков, предназначенных для ведения гражданином садоводства или огородничества либо относящихся к имуществу общего пользования. При этом земельный участок, раздел которого осуществлен, сохраняется в измененных границах (измененный земельный участок).

Данный проект межевания разрабатывается в сложившихся границах территории садоводческого некоммерческого товарищества «Гвардеец», земельные участки с кадастровыми номерами **90:12:000000:14931 и 90:12:000000:14731,** общей площадью **194979кв.м** (общая площадь территории СНТ «Гвардеец» не включает в себя площади существующих земельных участков, находящихся в частной собственности членов СНТ «Гвардеец» , в отношении которых был осуществлен государственный кадастровый учет), обозначение земельного участка **90:12:000000:ЗУ1**, который подлежит образованию из земель, находящихся в государственной или муниципальной собственности, в соответствии с

- Приказом Министерства Имущественных и Земельных Отношений Республики Крым «Об утверждении схемы расположения земельного участка на кадастровом плане территории и предварительном согласовании предоставления земельного участка» №6716 от 06.08.2024г.

- Приказом Министерства Имущественных и Земельных Отношений Республики Крым «Об утверждении схемы расположения земельного участка на

кадастровом плане территории и предварительном согласовании предоставления земельного участка» №2491 от 03.04.2024г..

Территория СНТ «Гвардеец» располагается в пределах кадастровых кварталов **90:12:010701 и 90:12:010601.**

Описание местоположения границ территории СНТ «Гвардеец», в отношении которой разработан проект межевания, приведено в настоящей Пояснительной записке в разделе **1.11 «Каталог координат поворотных точек границ участков».**

Настоящим проектом межевания предусматриваются действия по определению местоположения границ образуемых земельных участков, принадлежащим членам СНТ «Гвардеец», права на которые требуют оформления в соответствии с действующим законодательством, и образуемых земельных участков, которые будут относиться к территориям общего пользования, действия по определению местоположения границ изменяемых земельных участков и земельных участков, образуемых путем перераспределения существующих земельных участков, находящихся в частной собственности членов СНТ «Гвардеец», и земель и (или) земельных участков, находящихся в государственной или муниципальной собственности, а также действия по определению местоположения границ территории СНТ «Гвардеец».

Согласно ст. 39.28 Земельного Кодекса РФ, перераспределение земель и (или) земельных участков, находящихся в государственной или муниципальной собственности, и земельных участков, находящихся в частной собственности, допускается в случае перераспределения таких земель и (или) земельных участков в целях приведения границ земельных участков в соответствие с утвержденным проектом межевания территории для исключения вклинивания, вкрапливания, изломанности границ, чересполосицы при условии, что площадь земельных участков, находящихся в частной собственности, увеличивается в результате этого перераспределения не более чем до установленных предельных максимальных размеров земельных участков. Перераспределение земель и (или) земельных участков, находящихся в государственной или муниципальной собственности, и земельных участков, находящихся в частной собственности, осуществляется в соответствии с утвержденным проектом межевания территории.

В соответствии со п. 3 ст. 9 Закона Республики Крым от 15 января 2015 г. № 66-ЗРК/2015 "О предоставлении земельных участков, находящихся в государственной или муниципальной собственности, и некоторых вопросах земельных отношений", образование земельных участков из земельных участков или земель, находящихся в государственной или муниципальной собственности, больше предельного размера допускается, если это не противоречит градостроительной документации, не препятствует размещению объектов государственного или местного значения, не нарушает требований к границам улично-дорожной сети, а площади, превышающей предельный максимальный размер, недостаточно для образования другого земельного участка.

Границы земельных участков определяются с учетом красных линий, границ смежных земельных участков, поставленных на государственный кадастровый учет, проездов.

При определении границ земельных участков требования к точности и методам определения координат приняты в соответствии с Приказом Министерства экономического развития РФ № 90 от 01.03.2016г. «Об утверждении требований к точности и методам определения координат характерных точек границ земельного участка, требований к точности и методам определения координат характерных точек контура здания, сооружения или объекта незавершенного строительства на земельном участке, а также требований к определению площади здания, сооружения и помещения».

Результаты реализации проектных решений по межеванию территории с установлением обоснованных и конкретных границ земельных участков должны быть ориентированы на достижение максимального социального и бюджетного эффекта, в частности на увеличение доходов, связанных с недвижимостью и прироста ежегодных поступлений в местный бюджет в виде платы за землю, а также защиту общественных интересов за счет формирования участков общего пользования.

При разработке проекта межевания территории СНТ «Гвардеец» учтены следующие нормативные документы:

1. Градостроительный кодекс РФ от 29.12.2004 №190-ФЗ (с изменениями и дополнениями)
2. Земельный кодекс РФ от 25.10.2001 №136-ФЗ (с изменениями и дополнениями)
3. Федеральный закон от 29.07.2017 №217-ФЗ «О ведении гражданами садоводства и огородничества для собственных нужд и о внесении изменений в отдельные законодательные акты Российской Федерации».
4. Федеральный закон от 30.03.1999 № 52-ФЗ «О санитарно-эпидемиологическом благополучии населения».
5. Закона Республики Крым от 23.11.2016г. № 320-ЗРК/2016 «Об особенностях предоставления земельных участков, находящихся в государственной или муниципальной собственности, садоводческим, огородническим и дачным некоммерческим объединениям граждан на территории Республики Крым и о внесения в некоторые законы Республики Крым» (с изменениями и дополнениями)
6. Закон Республики Крым от 15.01.2015 №66-ЗРК/2015 «О предоставлении земельных участков, находящихся в государственной или муниципальной собственности, и некоторых вопросах земельных отношений».
7. Постановление Совета министров Республики Крым «Об утверждении Порядка переоформления прав или завершения оформления прав на земельные участки на территории Республики Крым» от 02.09.2014 №313
8. Постановление Совета министров Республики Крым от 10.02.2015 №41 «Об утверждении Порядка ведения очередности граждан на получение в собственность (аренду) земельного участка, находящегося в собственности Республики Крым или муниципальной собственности»
9. Постановление Совета министров Республики Крым от 26.04.2016 №171 «Об утверждении Региональных нормативов градостроительного проектирования Республики Крым» (с изменениями и дополнениями от 26.11.2020)
10. Постановление администрации Симферопольского района № 54-п от 12.02.2018 «Об утверждении Порядка подготовки и утверждения документации по планировке территории Симферопольского района» (с изменениями и дополнениями).
11. Федеральный закон от 13.07.2015 г. № 218-ФЗ «О государственной регистрации недвижимости».
12. Федеральный закон от 22.07.2008 г. №123-ФЗ «Технический регламент о требованиях пожарной безопасности»
13. СП 42.13330.2016 «Градостроительство. Планировка и застройка городских и сельских поселений».
14. СП 53.13330.2011 «Планировка и застройка территории садоводческих (дачных) объединений граждан, здания и сооружения».
15. СНиП 3.05.04-85* Наружные сети и сооружения водоснабжения и канализации.
16. СанПиН 2.2.1/2.1.1.1200-03. «Санитарно-защитные зоны и санитарная классификация предприятий, сооружений и иных объектов».

17. СанПиН № 4630-88 Санитарные правила и нормы охраны поверхностных вод от загрязнения.
18. РДС 30-201-98 «Инструкция о порядке проектирования и установления красных линий в городах и других поселениях Российской Федерации».
19. Схема территориального планирования Симферопольского района, утвержденная решением 66 сессии Симферопольского районного совета 1 созыва от 07.02.2018 №871.
20. Генеральный план Гвардейского сельского поселения Симферопольского района Республики Крым, утвержденного решением 85 (внеочередной) сессии 1 созыва Симферопольского районного совета Республики Крым от 06.12.2018 №1081.
21. Правила землепользования и застройки Гвардейского сельского поселения Симферопольского района Республики Крым, утвержденные решением 89 (внеочередная) сессия 1 созыва Симферопольского районного совета Республики Крым от 13.03.2019 №1171 (с изменениями и дополнениями)
22. Постановление Правительства РФ от 24.02.2009 N 160 (ред. от 17.05.2016) "О порядке установления охранных зон объектов электросетевого хозяйства и особых условий использования земельных участков, расположенных в границах таких зон"
23. Приказ Минэкономразвития РФ № 90 от 01.03.2016г. «Об утверждении требований к точности и методам определения координат характерных точек границ земельного участка, требований к точности и методам определения координат характерных точек контура здания, сооружения или объекта незавершенного строительства на земельном участке, а также требований к определению площади здания, сооружения и помещения»
24. Приказ Минэкономразвития РФ от 01.09.2014г. от №540 «Об утверждении классификатора видов разрешенного использования земельных участков»
25. Иные нормативы и правила, действующие на территории Республики Крым.

При подготовке проекта межевания территории определение местоположения границ образуемых и (или) изменяемых земельных участков осуществляется в соответствии с градостроительными регламентами и нормами отвода земельных участков для конкретных видов деятельности, иными требованиями к образуемым и (или) изменяемым земельным участкам, установленными федеральными законами и законами субъектов Российской Федерации, техническими регламентами, сводами правил и согласно устава СНТ «Гвардеец», с учетом фактического землепользования, а также с учетом градостроительных нормативов и правил, действовавших в период застройки указанных территорий.

Подготовка проекта межевания территории осуществляется применительно к территории, расположенной в границах одного или нескольких смежных элементов планировочной структуры, границах определенной правилами землепользования и застройки территориальной зоны и (или) границах установленной схемой территориального планирования муниципального района, генеральным планом поселения.

В составе выполненных работ проведена разработка проекта межевания территории, содержащего основную часть, которая подлежит утверждению, и материалы по обоснованию принятых в проекте межевания решений.

1.2. Основные положения по межеванию территории.

В качестве исходных данных и планово-картографической основой для разработки проекта межевания использовались следующие сведения, предоставленные заказчиком:

1. Топографическая съемка территории СНТ «Гвардеец», выполненная в 2024г.;
2. Списочный состав членов СНТ «Гвардеец»;
3. Приказа Министерства Имущественных и Земельных Отношений Республики Крым «Об утверждении схемы расположения земельного участка на кадастровом плане территории и предварительном согласовании предоставления земельного участка» №6716 от 06.08.2024г.
4. Приказа Министерства Имущественных и Земельных Отношений Республики Крым «Об утверждении схемы расположения земельного участка на кадастровом плане территории и предварительном согласовании предоставления земельного участка» №2491 от 03.04.2024г.

1.3. Анализ сведений об объектах недвижимости, учтенных Единым государственным реестром недвижимости.

Основу проведения анализа сведений об объектах недвижимости составили:

- последовательное изучение сложившегося использования территории;
- система учета земельных участков;
- оценка сведений Единого государственного реестра недвижимости.

На территории СНТ «Гвардеец» размещено **186** земельных участков общей площадью **136696** кв.м.

Не разграниченная на земельные участки территория садоводческого товарищества включает в себя земли, на которых расположены улицы и проезды, наземные объекты инженерной инфраструктуры.

При оценке сведений Единого государственного реестра недвижимости о земельных участках, расположенных на территории СНТ «Гвардеец» и поставленных на государственный кадастровый учет, выявлены следующие противоречия в описании местоположения и установлении границ земельных участков:

- наличие вклинивания, вкрапливания, чересполосицы, изломанности границ земельных участков, сведения о местоположении которых содержатся в Едином государственном реестре недвижимости;

- отсутствие установленных границ земель общего пользования;

- несоответствие фактически сложившихся границ земельных участков со сведениями о местоположении границ указанных земельных участков, содержащихся в ЕГРН.

Согласно ст. 39.28 Земельного Кодекса РФ, перераспределение земель и (или) земельных участков, находящихся в государственной или муниципальной собственности, и земельных участков, находящихся в частной собственности, допускается в случае перераспределения таких земель и (или) земельных участков в целях приведения границ земельных участков в соответствие с утвержденным проектом межевания территории для исключения вклинивания, вкрапливания, изломанности границ, чересполосицы при условии, что площадь земельных участков, находящихся в частной собственности, увеличивается в результате этого перераспределения не более чем до установленных предельных максимальных размеров земельных участков.

Данные о существующих земельных участках, сведения о которых содержатся в Едином государственном реестре недвижимости (ранее учтенных земельных участках)				
№	**Номер участка**	**Площадь участка, кв.м. (по ведениям ЕГРН)**	**Кадастровый номер земельного участка или реквизиты правоустанавливающего документа**	**Вид разрешенного использования**
1	Республика Крым, Симферопольский район, пгт Гвардейское, СТ "Гвардеец" (431)	500	90:12:010701:338	Ведение садоводства (код 13.2)
2	Республика Крым, Симферопольский район, пгт Гвардейское, СТ "Гвардеец"	975	90:12:010701:366	Ведение садоводства (код 13.2)
3	Республика Крым, Симферопольский р-н, Гвардейское сельское поселение СТ "Гвардеец"	575	90:12:000000:13716	Ведение садоводства (код 13.2)
4	Российская Федерация, Республика Крым, Симферопольский муниципальный район, Гвардейское сельское поселение, пгт. Гвардейское, садовое товарищество Гвардеец, улица массив ГРЭС, земельный участок 107.	940	90:12:000000:13715	Ведение садоводства (код 13.2)
5	Республика Крым, Симферопольский муниципальный район, Гвардейское сельское поселение, с Гвардейское, садовое товарищество Гвардеец, ул Гвардейская, 22	661	90:12:010701:77	Ведение садоводства (код 13.2)
6	Республика Крым, м.р-н Симферопольский, с.п. Гвардейское, пгт Гвардейское, снт Гвардеец, ул Гвардейская, з/у 30	1172	90:12:010701:295	Ведение садоводства (код 13.2)

7	Республика Крым, м.р-н Симферопольский, с.п. Гвардейское, пгт Гвардейское, снт Гвардеец, ул Дачная, з/у 89	1199	90:12:010701:31	Ведение садоводства (код 13.2)
8	Республика Крым, Симферопольский район, Гвардейское сельское поселение, СТ "Гвардеец", массив "ГРЭС", 64	500	90:12:010701:325	Ведение садоводства (код 13.2)
9	Республика Крым, м.р-н Симферопольский, с.п. Гвардейское, пгт Гвардейское, снт Гвардеец, ул массив ГРЭС, з/у 25	1194	90:12:010701:25	Ведение садоводства (код 13.2)
10	Республика Крым, р-н Симферопольский, Гвардейское сельское поселение, СТ "Гвардеец", массив "Грэс", 76	475	90:12:010701:321	Ведение садоводства (код 13.2)
11	Республика Крым, Симферопольский район, Гвардейское сельское поселение, СТ "Гвардеец", ул Дачная, 65	1195	90:12:010701:245	Ведение садоводства (код 13.2)
12	Республика Крым, р-н Симферопольский, Гвардейское сельское поселение, СТ "Гвардеец", ул Гвардейская, 37	1200	90:12:010701:301	Ведение садоводства (код 13.2)
13	Республика Крым, Симферопольский муниципальный район, Гвардейское сельское поселение, СТ "Гвардеец", ул Гвардейская	600	90:12:010701:589	Ведение садоводства (код 13.2)

14	Республика Крым, Симферопольский район, Гвардейское сельское поселение, СТ "Гвардеец", ул Гвардейская, 20	1190	90:12:130301:325	Ведение садоводства (код 13.2)
15	Республика Крым, Симферопольский муниципальный район, Гвардейское сельское поселение, СТ "Гвардеец", ул Гвардейская	600	90:12:010701:588	Ведение садоводства (код 13.2)
16	Республика Крым, р-н Симферопольский, муниципальное образование Гвардейское сельское поселение, СТ "Гвардеец", ул Гвардейская, 26	633	90:12:010701:42	Ведение садоводства (код 13.2)
17	Российская Федерация, Республика Крым, Симферопольский район, Гвардейское сельское поселение, СТ Гвардеец, улица Дачная, 102	1200	90:12:010701:61	Ведение садоводства (код 13.2)
18	Республика Крым, Симферопольский район, муниципальное образование Гвардейское сельское поселение, СТ "Гвардеец", ул Дачная, 11	1200	90:12:010701:127	Ведение садоводства (код 13.2)
19	Республика Крым, Симферопольский район, муниципальное образование Гвардейское сельское поселение, СТ "Гвардеец", ул Дачная, 67	1180	90:12:010701:237	Ведение садоводства (код 13.2)

20	Республика Крым, Симферопольский район, муниципальное образование Гвардейское сельское поселение, СТ «Гвардеец», ул Энергетиков, 10	1146	90:12:010701:124	Ведение садоводства (код 13.2)
21	Республика Крым, Симферопольский район, муниципальное образование Гвардейское сельское поселение, СТ "Гвардеец", ул Гвардейская, 17	684	90:12:010701:23	Ведение садоводства (код 13.2)
22	Российская Федерация, Республика Крым, Симферопольский муниципальный район, муниципальное образование Гвардейское, Гвардейское сельское поселение, садовое товарищество Гвардеец, ул. Гвардейская, земельный участок 16	671	90:12:010701:139	Ведение садоводства (код 13.2)
23	Российская Федерация, Республика Крым, Симферопольский муниципальный район, Гвардейское сельское поселение, СТ "Гвардеец", ул Дачная, 5	1060	90:12:010701:312	Ведение садоводства (код 13.2)
24	Республика Крым, Симферопольский муниципальный район, муниципальное образование Гвардейское сельское поселение, СТ "Гвардеец", массив "ГРЭС", 54	500	90:12:010701:360	Ведение садоводства (код 13.2)

25	Российская Федерация, Республика Крым, муниципальный район Симферопольский, сельское поселение Гвардейское, поселок городского типа Гвардейское, садовое товарищество Гвардеец, улица Гвардейская, земельный участок 77	600	90:12:010601:432	Ведение садоводства (код 13.2)
26	Российская Федерация, Республика Крым, муниципальный район Симферопольский, сельское поселение Гвардейское, поселок городского типа Гвардейское, садовое товарищество Гвардеец, улица Гвардейская, земельный участок 73	1200	90:12:010701:46	Ведение садоводства (код 13.2)
27	Российская Федерация, Республика Крым, муниципальный район Симферопольский, сельское поселение Гвардейское, поселок городского типа Гвардейское, садовое товарищество Гвардеец, улица Гвардейская, земельный участок 77а	600	90:12:010601:433	Ведение садоводства (код 13.2)
28	Российская Федерация, Республика Крым, Симферопольский район, Гвардейское сельское поселение, садовое товарищество "Гвардеец", ул. Гвардейская, 27	1200	90:12:010701:8	Ведение садоводства (код 13.2)
29	Российская Федерация, Республика Крым, Симферопольский муниципальный район, Гвардейское сельское поселение, СТ	625	90:12:010701:294	Ведение садоводства (код 13.2)

	"Гвардеец", ул Гвардейская, 31			
30	Республика Крым, Симферопольский муниципальный район, муниципальное образование Гвардейское сельское поселение, СТ "Гвардеец", ул Гвардейская, 3	1200	90:12:010701:206	Ведение садоводства (код 13.2)
31	Российская Федерация, Республика Крым, Симферопольский муниципальный район, Гвардейское сельское поселение, СТ "Гвардеец", ул Дачная, 63	1200	90:12:010701:84	Ведение садоводства (код 13.2)
32	Российская Федерация, Республика Крым, Симферопольский муниципальный район, Гвардейское сельское поселение, садовое товарищество "Гвардеец", массив ГРЭС, 109.	575	90:12:010701:35	Ведение садоводства (код 13.2)
33	Российская Федерация, Республика Крым, Симферопольский муниципальный район, муниципальное образование Гвардейское сельское поселение, СТ "Гвардеец", массив "ГРЭС", 50	1018	90:12:010701:197	Ведение садоводства (код 13.2)
34	Российская Федерация, Республика Крым, Симферопольский муниципальный район, муниципальное образование Гвардейское сельское поселение, СТ	1200	90:12:010701:273	Ведение садоводства (код 13.2)

	"Гвардеец", ул Гвардейская, 18			
35	Российская Федерация, Республика Крым, Симферопольский муниципальный район, муниципальное образование Гвардейское сельское поселение, СТ "Гвардеец", массив "ГРЭС", 38	917	90:12:010701:296	Ведение садоводства (код 13.2)
36	Российская Федерация, Республика Крым, Симферопольский муниципальный район, муниципальное образование Гвардейское селькое поселение, СТ "Гвардеец", массив "ГРЭС", 31	600	90:12:010701:22	Ведение садоводства (код 13.2)
37	Российская Федерация, Республика Крым, Симферопольский муниципальный район, муниципальное образование Гвардейское сельское поселение, садовое товарищество "Гвардеец", ул Гвардейская, 13	1200	90:12:010701:129	Ведение садоводства (код 13.2)
38	Российская Федерация, Республика Крым, Симферопольский муниципальный район, муниципальное образование Гвардейское сельское поселение, СТ «Гвардеец», массив «ГРЭС», уч 49	1020	90:12:000000:1034	Ведение садоводства (код 13.2)
39	Российская Федерация, Республика Крым, Симферопольский муниципальный район, муниципальное	1200	90:12:010701:130	Ведение садоводства (код 13.2)

	образование Гвардейское сельское поселение, садовое товарищество "Гвардеец", учл. Дачная, 2			
40	Российская Федерация, Республика Крым, Симферопольский муниципальный район, муниципальное образование Гвардейское сельское поселение, садовое товарищество "Гвардеец", ул Гвардейская, 35	1200	90:12:010701:5	Ведение садоводства (код 13.2)
41	Российская Федерация, Республика Крым, Симферопольский муниципальный район, муниципальное образование Гвардейское сельское поселение, садовое товарищество "Гвардеец", ул Дачная, 52	603	90:12:010701:116	Ведение садоводства (код 13.2)
42	Республика Крым, Симферопольский р-н, Гвардейский с/с, снт Гвардеец, уч 455, 462	1200	90:12:010701:177	Ведение садоводства (код 13.2)
43	Республика Крым, Симферопольский р-н, Гвардейский с/с, снт Гвардеец, уч 218, 464	1200	90:12:010701:189	Ведение садоводства (код 13.2)
44	Республика Крым, Симферопольский р-н, Гвардейский с/с, снт Гвардеец, уч 221, 222	1200	90:12:010701:223	Ведение садоводства (код 13.2)
45	Республика Крым, Симферопольский район, Гвардейский поселковый совет, за границами населенного	1200	90:12:010601:27	Ведение садоводства (код 13.2)

	пункта, СТ "Гвардеец", участок №227,228			
46	Республика Крым, Симферопольский р-н, Гвардейский с/с, снт Гвардеец, уч 229, 230	1200	90:12:010701:287	Ведение садоводства (код 13.2)
47	Республика Крым, Симферопольский р-н, Гвардейский с/с, снт Гвардеец, уч 237, 238	1200	90:12:010701:142	Ведение садоводства (код 13.2)
48	Республика Крым, Симферопольский р-н, Гвардейский с/с, снт Гвардеец, уч 239, 240	1200	90:12:010701:286	Ведение садоводства (код 13.2)
49	Республика Крым, р-н Симферопольский, на территории Гвардейского сельского совета, СТ "Гвардеец", участки №241,242	1199	90:12:010701:50	Ведение садоводства (код 13.2)
50	Республика Крым, р-н Симферопольский, на территории Гвардейского поселкового совета, СТ "Гвардеец", участок №№243, 244	1200	90:12:010701:47	Ведение садоводства (код 13.2)
51	Республика Крым, Симферопольский район, на территории Гвардейского поселкового совета, СТ "Гвардеец", участки №№245,246	1199	90:12:010701:90	Ведение садоводства (код 13.2)
52	Республика Крым, р-н Симферопольский, на территории Гвардейского сельского совета, СТ "Гвардеец", участки № 247, 248	1200	90:12:010701:73	Ведение садоводства (код 13.2)
53	Республика Крым, Симферопольский район, Гвардейский поселковый совет, СТ	1200	90:12:010701:45	Ведение садоводства (код 13.2)

	«Гвардеец», участок № 465, 466			
54	Республика Крым, р-н Симферопольский, за границами Гвардейского сельского совета, СТ "Гвардеец", № 467,472	928	90:12:010601:23	Ведение садоводства (код 13.2)
55	Республика Крым, р-н Симферопольский, Гвардейский поселковый совет, СТ "Гвардеец", участок №473, 474	1200	90:12:010701:44	Ведение садоводства (код 13.2)
56	Республика Крым, Симферопольский р-н, Гвардейский с/с, снт Гвардеец, уч 254, 255	1199	90:12:010701:209	Ведение садоводства (код 13.2)
57	Республика Крым, р-н Симферопольский, с/с Гвардейский, снт Гвардеец	600	90:12:010601:205	Ведение садоводства (код 13.2)
58	Республика Крым, р-н Симферопольский, с/с Гвардейский, снт Гвардеец	600	90:12:010601:206	Ведение садоводства (код 13.2)
59	Республика Крым, Симферопольский р-н, Гвардейский с/с, снт Гвардеец, уч 258, 259	1200	90:12:010701:187	Ведение садоводства (код 13.2)
60	Республика Крым, Симферопольский р-н, Гвардейский с/с, снт Гвардеец, уч 260, 261	1187	90:12:010701:171	Ведение садоводства (код 13.2)
61	Республика Крым, Симферопольский район, на территории Гвардейского поселкового совета, СТ "Гвардеец", участок № 262,263	1188	90:12:010701:91	Ведение садоводства (код 13.2)

62	Республика Крым, Симферопольский р-н, Гвардейский с/с, снт Гвардеец, уч 264, 265	1200	90:12:010701:175	Ведение садоводства (код 13.2)
63	Республика Крым, р-н Симферопольский, СТ "Гвардеец" на территории Гвардейского поселкового совета, участок № 266,267	1200	90:12:010601:200	Ведение садоводства (код 13.2)
64	Республика Крым, р-н Симферопольский, на территории Гвардейского поселкового совета , СТ "Гвардеец", участок №268	1141	90:12:010701:41	Ведение садоводства (код 13.2)
65	Республика Крым, Симферопольский р-н, Гвардейский с/с, снт Гвардеец, уч 269, 270	1200	90:12:010701:162	Ведение садоводства (код 13.2)
66	Республика Крым, р-н Симферопольский, на территории Гвардейского поселкового совета, СТ "Гвардеец", участок № 298,299	1200	90:12:010701:51	Ведение садоводства (код 13.2)
67	Республика Крым, Симферопольский р-н, Гвардейский с/с, снт Гвардеец, уч 271, 297	1200	90:12:010701:276	Ведение садоводства (код 13.2)
68	Республика Крым, Симферопольский р-н, Гвардейский с/с, снт Гвардеец, уч 272, 273	1200	90:12:010701:275	Ведение садоводства (код 13.2)
69	Республика Крым, Симферопольский р-н, Гвардейский с/с, снт Гвардеец, уч 295, 296	1200	90:12:010701:281	Ведение садоводства (код 13.2)
70	Республика Крым, Симферопольский р-н,	625	90:12:010701:252	Ведение садоводства (код 13.2)

	Гвардейский с/с, снт Гвардеец, уч 293			
71	Республика Крым, Симферопольский р-н, Гвардейский с/с, снт Гвардеец, уч 276, 292	1200	90:12:010701:217	Ведение садоводства (код 13.2)
72	Республика Крым, Симферопольский район, на территории Гвардейского поселкового совета, СТ "Гвардеец", участки №№ 277,291	1200	90:12:010701:92	Ведение садоводства (код 13.2)
73	Республика Крым, Симферопольский р-н, Гвардейский с/с, снт Гвардеец, уч 279	600	90:12:010701:140	Ведение садоводства (код 13.2)
74	Республика Крым, р-н Симферопольский, на территории Гвардейского поселкового совета, СТ "Гвардеец", участки №288, 289	1200	90:12:010701:55	Ведение садоводства (код 13.2)
75	Республика Крым, Симферопольский район, на территории Гвардейского сельского совета, СТ "Гвардеец", участки № № 280, 281	1191	90:12:010701:34	Ведение садоводства (код 13.2)
76	Республика Крым, Симферопольский р, п/совет Гвардейский, "Гвардеец" садовое товарищество, земельный участок 286,287	1190	90:12:130301:178	Ведение садоводства (код 13.2)
77	Республика Крым, Симферопольский р-н, Гвардейский с/с, снт Гвардеец, уч 282	588	90:12:010701:270	Ведение садоводства (код 13.2)
78	Республика Крым, р-н Симферопольский, на территории	1121	90:12:010701:30	Ведение садоводства (код 13.2)

	Гвардейского поселкового совета, СТ "Гвардеец", участки №№283, 285			
79	Республика Крым, р-н Симферопольский, на территории Гвардейского поселкового совета, СТ"Гвардеец", участок №310,311	1200	90:12:000000:1561	Ведение садоводства (код 13.2)
80	Республика Крым, р-н Симферопольский, на территории Гвардейского поселкового совета, СТ "Гвардеец", участок №315	600	90:12:000000:6355	Ведение садоводства (код 13.2)
81	Республика Крым, Симферопольский р-н, Гвардейский с/с, снт Гвардеец, уч 308, 316	1168	90:12:010701:152	Ведение садоводства (код 13.2)
82	Республика Крым, р-н Симферопольский, Гвардейский поселковый совет, СТ "Гвардеец", участок №318,319	1197	90:12:010601:24	Ведение садоводства (код 13.2)
83	Республика Крым, Симферопольский р-н, Гвардейский с/с, снт Гвардеец, уч 301	596	90:12:010701:274	Ведение садоводства (код 13.2)
84	Республика Крым, Симферопольский р-н, Гвардейский с/с, снт Гвардеец, уч 300	818	90:12:010701:277	Ведение садоводства (код 13.2)
85	Республика Крым, р-н Симферопольский, на территории Гвардейского поселкового совета, СТ"Гвардеец",участок №323	885	90:12:010701:83	Ведение садоводства (код 13.2)

86	Республика Крым, р-н Симферопольский, на территории Гвардейского поселкового совета, СТ "Гвардеец", участки №№337, 338	1199	90:12:010701:14	Ведение садоводства (код 13.2)
87	Республика Крым, Симферопольский район, на территории Гвардейского поселкового совета, СТ "Гвардеец", участок № 328,329	1200	90:12:010701:11	Ведение садоводства (код 13.2)
88	Республика Крым, Симферопольский р-н, Гвардейский с/с, снт Гвардеец, уч 330	603	90:12:010701:164	Ведение садоводства (код 13.2)
89	Республика Крым, Симферопольский р-н, Гвардейский с/с, снт Гвардеец, уч 345, 346	1157	90:12:010701:280	Ведение садоводства (код 13.2)
90	Республика Крым, Республика Крым, Симферопольский р-н, СТ "Гвардеец" на территории Гвардейского поселкового совета, уч. 343,344	1200	90:12:010601:198	Ведение садоводства (код 13.2)
91	Республика Крым, Симферопольский р-н, СТ "Гвардеец" на территории Гвардейского поселкового совета, уч. 342	580	90:12:010601:199	Ведение садоводства (код 13.2)
92	Республика Крым, Симферопольский район, на территории Гвардейского поселкового совета, СТ"Гвардеец", участок №350,349	1200	90:12:010701:21	Ведение садоводства (код 13.2)

93	Республика Крым, Симферопольский р-н, Гвардейский с/с, снт Гвардеец, уч 347, 348, за пределами населенного пункта	1200	90:12:010701:112	Ведение садоводства (код 13.2)
94	Республика Крым, Симферопольский район, на территории Гвардейского поселкового совета, СТ"Гвардеец", участок № 353,355	1060	90:12:000000:4605	Ведение садоводства (код 13.2)
95	Республика Крым, Симферопольский р-н, Гвардейский с/с, снт Гвардеец, уч 42, 43	1200	90:12:010701:165	Ведение садоводства (код 13.2)
96	Республика Крым, р-н Симферопольский, на территории Гвардейского поселкового совета, СТ "Гвардеец" (523)	985	90:12:010701:62	Ведение садоводства (код 13.2)
97	Республика Крым, Симферопольский р-н, Гвардейский с/с, снт Гвардеец, уч 522	935	90:12:010701:202	Ведение садоводства (код 13.2)
98	Республика Крым, Симферопольский район, на территории Гвардейского поселкового совета, СТ "Гвардеец" (524)	571	90:12:010701:9	Ведение садоводства (код 13.2)
99	Республика Крым, Симферопольский район, Гвардейский сельский совет	781	90:12:010701:327	Ведение садоводства (код 13.2)
100	Республика Крым, Симферопольский р-н, Гвардейский с/с, снт Гвардеец, уч 554	612	90:12:010701:250	Ведение садоводства (код 13.2)
101	Республика Крым, р-н Симферопольский, на территории		90:12:000000:6424	Ведение садоводства (код 13.2)

	Гвардейского поссовета, садоводческое товарищество "Гвардеец"(552)			
102	Республика Крым, Симферопольский район, Гвардейский поселковый совет, за границами населенного пункта, СТ "Гвардеец", уч № 540	625	90:12:010701:88	Ведение садоводства (код 13.2)
103	Республика Крым, Симферопольский район, Гвардейский поселковый совет, СТ "Гвардеец", участок № 551, 541	1200	90:12:010701:89	Ведение садоводства (код 13.2)
104	Республика Крым, р-н Симферопольский, Гвардейский поселковый совет, СТ "Гвардеец", участок №550	759	90:12:010701:32	Ведение садоводства (код 13.2)
105	Республика Крым, р-н Симферопольский, с/с Гвардейский, СТ "Гвардеец", земельный участок 542	544	90:12:010701:54	Ведение садоводства (код 13.2)
106	Республика Крым, Симферопольский р-н, Гвардейский с/с, снт Гвардеец, уч 516, за пределами населенного пункта	781	90:12:010701:106	Ведение садоводства (код 13.2)
107	Республика Крым, Симферопольский р-н, Гвардейский с/с, снт Гвардеец, уч 515, за пределами населенного пункта	816	90:12:010701:132	Ведение садоводства (код 13.2)
108	Республика Крым, р-н Симферопольский, Гвардейский п/с, "Гвардеец" садовое	674	90:12:010701:63	Ведение садоводства (код 13.2)

	товарищество, земельный участок 513			
109	Республика Крым, Симферопольский р, п/совет Гвардейский, "Гвардеец" садоводческое товарищество, земельный участок №513а	680	90:12:010701:66	Ведение садоводства (код 13.2)
110	Республика Крым, р-н Симферопольский, Гвардейский поселковый совет, за границами населенного пункта, СТ "Гвардеец", участок №546	600	90:12:010701:74	Ведение садоводства (код 13.2)
111	Республика Крым, Симферопольский р-н, Гвардейский с/с, снт Гвардеец, уч 1, 2, за пределами населенного пункта	1200	90:12:010701:133	Ведение садоводства (код 13.2)
112	Республика Крым, Симферопольский р-н, Гвардейский с/с, снт Гвардеец, уч 3-4, за пределами населенного пункта	1200	90:12:010701:128	Ведение садоводства (код 13.2)
113	Республика Крым, Симферопольский р-н, Гвардейский с/с, снт Гвардеец, уч 5, 6, за пределами населенного пункта	1200	90:12:010701:134	Ведение садоводства (код 13.2)
114	Республика Крым, Симферопольский р-н, Гвардейский с/с, снт Гвардеец, уч 87, 88, за пределами населенного пункта	1067	90:12:010701:126	Ведение садоводства (код 13.2)
115	Республика Крым, р-н Симферопольский, на территории Гвардейского	1200	90:12:000000:5353	Ведение садоводства (код 13.2)

	поселкового совета СТ "Гвардеец" участок № 8, 9			
116	еспублика Крым, р-н Симферопольский, Гвардейский поселковый совет, за границами населенного пункта, СТ "Гвардеец", участок №81,82	1069	90:12:010701:82	Ведение садоводства (код 13.2)
117	Республика Крым, Симферопольский р-н, Гвардейский с/с, снт Гвардеец, уч 79, 98	584	90:12:010701:234	Ведение садоводства (код 13.2)
118	Республика Крым, Симферопольский р-н, Гвардейский с/с, снт Гвардеец, уч 16	608	90:12:010701:160	Ведение садоводства (код 13.2)
119	Республика Крым, Симферопольский р-н, Гвардейский с/с, снт Гвардеец, уч 20, 72	1200	90:12:010701:278	Ведение садоводства (код 13.2)
120	Республика Крым, Симферопольский р-н, Гвардейский с/с, снт Гвардеец, уч 21, 22	1200	90:12:010701:176	Ведение садоводства (код 13.2)
121	Республика Крым, Симферопольский район, на территории Гвардейского поселкового совета, СТ "Гвардеец", уч 71	568	90:12:000000:9747	Ведение садоводства (код 13.2)
122	Республика Крым, Симферопольский р-н, Гвардейский с/с, снт Гвардеец, уч 70, за пределами населенного пункта	598	90:12:010701:103	Ведение садоводства (код 13.2)
123	Республика Крым, Симферопольский р-н, Гвардейский с/с, снт Гвардеец, уч 68, 69	1133	90:12:010701:255	Ведение садоводства (код 13.2)

124	Республика Крым, Симферопольский р-н, Гвардейский с/с, снт Гвардеец, уч 67, за пределами населенного пункта	578	90:12:010701:104	Ведение садоводства (код 13.2)
125	Республика Крым, Симферопольский р-н, Гвардейский с/с, снт Гвардеец, уч 27	602	90:12:010701:221	Ведение садоводства (код 13.2)
126	Республика Крым, Симферопольский р-н, Гвардейский с/с, снт Гвардеец, уч 65, 113	571	90:12:010701:263	Ведение садоводства (код 13.2)
127	Республика Крым, Симферопольский р-н, Гвардейский сельский совет, за пределами населенного пункта, СТ "Гвардеец", участок № 61, 62	1200	90:12:010701:115	Ведение садоводства (код 13.2)
128	Республика Крым, Симферопольский р-н, Гвардейский с/с, снт Гвардеец, уч 30, за пределами населенного пункта	624	90:12:010701:114	Ведение садоводства (код 13.2)
129	Республика Крым, Симферопольский р-н, Гвардейский с/с, снт Гвардеец, уч 32	652	90:12:010701:232	Ведение садоводства (код 13.2)
130	Республика Крым, р-н Симферопольский, Гвардейский поселковый совет, за границами населенного пункта, СТ "Гвардеец". участок № 59, 60	1200	90:12:010701:93	Ведение садоводства (код 13.2)
131	Республика Крым, Симферопольский р-н, Гвардейский с/с, снт Гвардеец, уч 35, 36, за пределами населенного пункта	1054	90:12:010701:131	Ведение садоводства (код 13.2)

132	Республика Крым, Симферопольский р-н, Гвардейский с/с, снт Гвардеец, уч 39, 56	1200	90:12:010701:182	Ведение садоводства (код 13.2)
133	Республика Крым, Симферопольский р-н, Гвардейский с/с, снт Гвардеец, уч 51, 52, за пределами населенного пункта	1200	90:12:010701:120	Ведение садоводства (код 13.2)
134	Республика Крым, Симферопольский р-н, Гвардейский с/с, снт Гвардеец, уч 50	651	90:12:010701:113	Ведение садоводства (код 13.2)
135	Республика Крым, Симферопольский р-н, Гвардейский с/с, снт Гвардеец, уч 144, 145	1200	90:12:010701:158	Ведение садоводства (код 13.2)
136	Республика Крым, Симферопольский район, Гвардейский поселковый совет, за границами населенного пункта, СТ "Гвардеец", участок № 579,580	1200	90:12:010701:59	Ведение садоводства (код 13.2)
137	Республика Крым, Симферопольский район, Гвардейский поселковый совет, за границами населенного пункта, СТ "Гвардеец", участок №143	1200	90:12:010701:60	Ведение садоводства (код 13.2)
138	Республика Крым, Симферопольский район, Гвардейский поселковый совет, за границами населенного пункта, СТ "Гвардеец", участок №142,578		90:12:010701:58	Ведение садоводства (код 13.2)
139	Республика Крым, Симферопольский район, на территории Гвардейского поселкового совета, СТ	1200	90:12:010701:20	Ведение садоводства (код 13.2)

	"Гвардеец" участок №№141			
140	Республика Крым, Симферопольский р-н, Гвардейский с/с, снт Гвардеец, уч 600	982	90:12:010701:257	Ведение садоводства (код 13.2)
141	Республика Крым, Симферопольский район, Гвардейский поселковый совет, за границами населенного пункта, СТ "Гвардеец", участок №599	1133	90:12:010701:65	Ведение садоводства (код 13.2)
142	Республика Крым, Симферопольский район, Гвардейский поселковый совет, за границами населенного пункта, СТ "Гвардеец", участок № 601	961	90:12:010701:18	Ведение садоводства (код 13.2)
143	Республика Крым, Симферопольский р-н, Гвардейский с/с, снт Гвардеец, уч 115, 138, за пределами населенного пункта	1200	90:12:010701:108	Ведение садоводства (код 13.2)
144	Республика Крым, Симферопольский р-н, Гвардейский с/с, снт Гвардеец, уч 65, 113	579	90:12:010701:264	Ведение садоводства (код 13.2)
145	Республика Крым, Симферопольский р-н, Гвардейский с/с, снт Гвардеец, уч 573, 576	1200	90:12:010701:155	Ведение садоводства (код 13.2)
146	Республика Крым, Симферопольский р-н, Гвардейский с/с, снт Гвардеец, уч 110, 133	1199	90:12:010701:201	Ведение садоводства (код 13.2)
147	Республика Крым, Симферопольский р-н, Гвардейский с/с, снт Гвардеец (108,109)	600	90:12:010701:596	Ведение садоводства (код 13.2)

148	Республика Крым, Симферопольский р-н, Гвардейский с/с, снт Гвардеец (108,109)	600	90:12:010701:595	Ведение садоводства (код 13.2)
149	Республика Крым, Симферопольский р-н, Гвардейский с/с, снт Гвардеец(106,107)	1200	90:12:010601:61	Ведение садоводства (код 13.2)
150	Республика Крым, Симферопольский р-н, Гвардейский с/с, снт Гвардеец, уч 129	1207	90:12:010701:135	Ведение садоводства (код 13.2)
151	Республика Крым, р-н Симферопольский, с Красная Зорька, СТ "Гвардеец", улица Энергетиков 28 (уч 128, 129)	1200	90:12:000000:1356	Ведение садоводства (код 13.2)
152	Республика Крым, р-н Симферопольский, Гвардейский поселковый совет, СТ "Гвардеец (104)	566	90:12:010701:52	Ведение садоводства (код 13.2)
153	Республика Крым, Симферопольский р-н, Гвардейский с/с, снт Гвардеец, уч 103, 126	1198	90:12:010701:219	Ведение садоводства (код 13.2)
154	Республика Крым, р-н Симферопольский, Гвардейский поселковый совет, за границами населенного пункта, СТ "Гвардеец", участок № 124	730	90:12:010701:26	Ведение садоводства (код 13.2)
155	Республика Крым, р-н Симферопольский, Гвардейский поселковый совет, за границами населенного пункта, СТ "Гвардеец" участок № 124а	470	90:12:010701:27	Ведение садоводства (код 13.2)
156	Республика Крым, Симферопольский р-н,	816	90:12:010701:153	Ведение садоводства (код 13.2)

	Гвардейский с/с, снт Гвардеец, уч 509			
157	Республика Крым, Симферопольский р-н, Гвардейский с/с, снт Гвардеец, уч 79, 98	593	90:12:010701:235	Ведение садоводства (код 13.2)
158	Республика Крым, Симферопольский р-н, Гвардейский с/с, снт Гвардеец, уч 505, 506, за пределами населенного пункта	1200	90:12:010701:125	Ведение садоводства (код 13.2)
159	Республика Крым, Симферопольский р-н, Гвардейский с/с, снт Гвардеец, уч 95, 118	1200	90:12:010701:227	Ведение садоводства (код 13.2)
160	Республика Крым, Симферопольский р-н, Гвардейский с/с, снт Гвардеец, уч 93, за пределами населенного пункта	1200	90:12:010701:107	Ведение садоводства (код 13.2)
161	Республика Крым, Симферопольский р-н, Гвардейский с/с, снт Гвардеец, уч 117, за пределами населенного пункта	679	90:12:010701:109	Ведение садоводства (код 13.2)
162	Республика Крым, Симферопольский р-н, Гвардейский с/с, снт Гвардеец (480)	749	90:12:010601:60	Ведение садоводства (код 13.2)
163	Республика Крым, р-н Симферопольский, на территории Гвардейского поссовета, садоводческого товарищества "Гвардеец"(481)	800	90:12:000000:5116	Ведение садоводства (код 13.2)
164	Республика Крым, Симферопольский р-н, Гвардейский с/с, снт Гвардеец, уч 487, 504	1200	90:12:010701:253	Ведение садоводства (код 13.2)

165	Республика Крым, Симферопольский р-н, Гвардейский с/с, снт Гвардеец, уч 486	1200	90:12:010701:222	Ведение садоводства (код 13.2)
166	Республика Крым, Симферопольский р-н, Гвардейский с/с, снт Гвардеец, уч 485, за пределами населенного пункта	613	90:12:010701:122	Ведение садоводства (код 13.2)
167	Республика Крым, Симферопольский р-н, Гвардейский с/с, СТ "Гвардеец", участок № 484	691	90:12:010701:305	Ведение садоводства (код 13.2)
168	Республика Крым, Симферопольский район, Гвардейский сельский совет, за границами населённого пункта, СТ "Гвардеец", участок № 501	663	90:12:010701:40	Ведение садоводства (код 13.2)
169	Российская Федерация, Республика Крым, Симферопольский муниципальный район, муниципальное образование Гвардейский сельское поселение, СТ "Гвардеец", ул Энергетиков, 3	530	90:12:010701:310	Ведение садоводства (код 13.2)
170	Республика Крым, Симферопольский р-н, Гвардейский с/с, снт Гвардеец, уч 31	632	90:12:010701:242	Ведение садоводства (код 13.2)
171	Республика Крым, Симферопольский раон, на территории Гвардейского поселкого совета, СТ"Гвардеец", участок № 206	1200	90:12:010801:140	Ведение садоводства (код 13.2)

172	Республика Крым, р-н Симферопольский, Гвардейский с/с, СТ"Гвардеец", участок №205	1161	90:12:010701:15	Ведение садоводства (код 13.2)
173	Республика Крым, р-н Симферопольский, Гвардейский поселковый совет, СТ "Гвардеец", земельный участок 204	1200	90:12:010701:16	Ведение садоводства (код 13.2)
174	Республика Крым, Симферопольский район, Гвардейский поселковый совет, за границами населенного пункта, СТ "Гвардеец", участок № 453а	520	90:12:010701:39	Ведение садоводства (код 13.2)
175	Республика Крым, Симферопольский район, на территории Гвардейского поселкового совета, СТ "Гвардеец", участок № 453	306	90:12:010701:38	Ведение садоводства (код 13.2)
176	Республика Крым, Симферопольский р-н, Гвардейский с/с, снт Гвардеец, уч 452	816	90:12:010701:282	Ведение садоводства (код 13.2)
177	Республика Крым, Симферопольский р-н, Гвардейский с/с, снт Гвардеец, уч 451	508	90:12:010701:251	Ведение садоводства (код 13.2)
178	Республика Крым, р-н Симферопольский, Гвардейский поселковый совет, СТ "Гвардеец", уч №198	575	90:12:010701:87	Ведение садоводства (код 13.2)
179	Республика Крым, р-н Симферопольский, на территории Садоводческого товарищества "Гвардеец"	600	90:12:010701:13	Ведение садоводства (код 13.2)

	Гвардейского поссовета (200)			
180	Республика Крым, Симферопольский район, на территории Гвардейского поселкового совета, СТ "Гвардеец", участок №194	624	90:12:010701:10	Ведение садоводства (код 13.2)
181	Республика Крым, р-н Симферопольский, Гвардейский поселковый совет, СТ "Гвардеец" (195)	600	90:12:000000:1903	Ведение садоводства (код 13.2)
182	Республика Крым, Симферопольский район, на территории Гвардейского поселкового совета, СТ "Гвардеец", участок № 190	601	90:12:010701:24	Ведение садоводства (код 13.2)
183	Республика Крым, Симферопольский р-н, Гвардейский с/с, снт Гвардеец, уч 184, 185	1200	90:12:010701:143	Ведение садоводства (код 13.2)
184	Республика Крым, Симферопольский р-н, Гвардейский с/с, снт Гвардеец, уч 171, 172	1200	90:12:010701:220	Ведение садоводства (код 13.2)
185	Республика Крым, Симферопольский р-н, Гвардейский с/с, снт Гвардеец, уч 173, 174	1200	90:12:010701:269	Ведение садоводства (код 13.2)
186	Республика Крым, Симферопольский район, на территории Гвардейского поселкового совета, СТ "Гвардеец", участки №№ 175,180	1200	90:12:010701:53	Ведение садоводства (код 13.2)
187	Республика Крым, Симферопольский р-н, Гвардейский с/с, снт Гвардеец, уч 178, 179	1200	90:12:010701:268	Ведение садоводства (код 13.2)

188	Республика Крым, Симферопольский р-н, Гвардейский с/с, снт Гвардеец, уч 440	501	90:12:010701:161	Ведение садоводства (код 13.2)
189	Республика Крым, Симферопольский р-н, Гвардейский с/с, снт Гвардеец, уч 437, 439	1098	90:12:010701:172	Ведение садоводства (код 13.2)
190	Республика Крым, р-н Симферопольский, на территории Гвардейского сельского совета, СТ "Гвардеец", участок № 438	582	90:12:010701:85	Ведение садоводства (код 13.2)
191	Республика Крым, Симферопольский район, на территории Гвардейского поселкового совета, вблизи с Красная Зорька, СТ "Гвардеец", участок № 433-434	1028	90:12:010701:371	Ведение садоводства (код 13.2)
192	Республика Крым, Симферопольский р-н, Гвардейский с/с, снт Гвардеец, уч 430	505	90:12:010701:246	Ведение садоводства (код 13.2)
193	Республика Крым, Симферопольский р-н, Гвардейский с/с, снт Гвардеец, уч 428, 429	1017	90:12:010701:248	Ведение садоводства (код 13.2)
194	Республика Крым, Симферопольский р-н, Гвардейский с/с, снт Гвардеец, уч 422, за пределами населенного пункта	614	90:12:010701:212	Ведение садоводства (код 13.2)
195	Республика Крым, р-н Симферопольский, Гвардейский поселковый совет, за границами населенного пункта СТ"Гвардеец", земельный участок №421	499	90:12:010701:6	Ведение садоводства (код 13.2)

196	Республика Крым, Симферопольский район, на территории Гвардейского поселкового совета, СТ "Гвардеец" (420)	497	90:12:010701:364	Ведение садоводства (код 13.2)
197	Республика Крым, Симферопольский район, Гвардейский поселковый совет, СТ "Гвардеец", участок № 427	512	90:12:010701:17	Ведение садоводства (код 13.2)
198	Республика Крым, Симферопольский р-н, Гвардейский с/с, снт Гвардеец, уч 413, 414	977	90:12:010701:192	Ведение садоводства (код 13.2)
199	Республика Крым, Симферопольский р-н, Гвардейский с/с, снт Гвардеец, уч 412	486	90:12:010701:229	Ведение садоводства (код 13.2)
200	Республика Крым, Симферопольский р-н, Гвардейский с/с, снт Гвардеец, уч 159, 160	1200	90:12:010701:190	Ведение садоводства (код 13.2)
201	Республика Крым, Симферопольский р-н, Гвардейский с/с, снт Гвардеец, уч 157, 158	1200	90:12:010701:247	Ведение садоводства (код 13.2)
202	Республика Крым, Симферопольский р-н, Гвардейский поселковый совет, СТ "Гвардеец", участок №389, 390	999	90:12:010701:159	Ведение садоводства (код 13.2)
203	Республика Крым, Симферопольский р-н, Гвардейский с/с, снт Гвардеец, уч 409, 410	995	90:12:010701:166	Ведение садоводства (код 13.2)
204	Республика Крым, Симферопольский р-н, Гвардейский с/с, снт Гвардеец, уч 392, 408	990	90:12:010701:240	Ведение садоводства (код 13.2)

205	Республика Крым, Симферопольский р-н, Гвардейский с/с, снт Гвардеец, уч 393	511	90:12:010701:111	Ведение садоводства (код 13.2)
206	Республика Крым, Симферопольский район, Гвардейский поселковый совет, СТ "Гвардеец"(406)	480	90:12:010701:322	Ведение садоводства (код 13.2)
207	Республика Крым, Симферопольский р-н, Гвардейский с/с, снт Гвардеец, уч 397, за пределами населенного пункта	508	90:12:010701:117	Ведение садоводства (код 13.2)
208	Республика Крым, Симферопольский район,Гвардейский поселковый совет, СТ "Гвардеец", участок № 398, 399	978	90:12:010701:2	Ведение садоводства (код 13.2)
209	Республика Крым, Симферопольский р-н, Гвардейский с/с, снт Гвардеец, уч 401	460	90:12:010701:148	Ведение садоводства (код 13.2)
210	Республика Крым, р-н Симферопольский, на территории Гвардейского поселкового совета, СТ "Гвардеец", участок №400		90:12:010701:71	Ведение садоводства (код 13.2)
211	Республика Крым, Симферопольский р-н, Гвардейский с/с, снт Гвардеец, уч 381, 382, за пределами населенного пункта	1019	90:12:010701:119	Ведение садоводства (код 13.2)
212	Республика Крым, Симферопольский р-н, Гвардейский с/с, снт Гвардеец, уч 376, за пределами населенного пункта	505	90:12:010701:118	Ведение садоводства (код 13.2)

213	Республика Крым, Симферопольский район, на территории Гвардейского сельского совета, с Красная Зорька, СТ "Гвардеец", массив "ГРЭС",58	1007	90:12:010701:196	Ведение садоводства (код 13.2)
214	Республика Крым, Симферопольский район, Гвардейский сельский совет, СТ "Гвардеец", массив "ГРЭС", 59	1006	90:12:010701:285	Ведение садоводства (код 13.2)
215	Республика Крым, р-н Симферопольский, Гвардейский поселковый совет, за границами населенного пункта, СТ "Гвардеец", участок № 369	500	90:12:010701:12	Ведение садоводства (код 13.2)
216	Республика Крым, Симферопольский р-н, Гвардейский с/с, снт Гвардеец, уч 367,368	780	90:12:010701:183	Ведение садоводства (код 13.2)
217	Республика Крым, Симферопольский р-н, Гвардейский с/с, снт Гвардеец, уч 454,463	1200	90:12:010701:141	Ведение садоводства (код 13.2)
218	Республика Крым, Симферопольский р-н, Гвардейский с/с, снт Гвардеец, уч 356	762	90:12:010701:170	Ведение садоводства (код 13.2)
219	Республика Крым, Симферопольский р-н, Гвардейский с/с, снт Гвардеец, уч 357	625	90:12:010701:173	Ведение садоводства (код 13.2)
220	Республика Крым, Симферопольский р-н, Гвардейский с/с, снт Гвардеец, уч 358,359	1043	90:12:010701:167	Ведение садоводства (код 13.2)
221	Республика Крым, Симферопольский р-н, Гвардейский с/с, снт Гвардеец, уч 362,361	1042	90:12:010701:169	Ведение садоводства (код 13.2)

222	Республика Крым, Симферопольский р-н, Гвардейский с/с, снт Гвардеец, уч 53,54	1200	90:12:010701:180	Ведение садоводства (код 13.2)
223	Республика Крым, Симферопольский р-н, Гвардейский с/с, СНТ «Гвардеец», уч. 167,168	1186	90:12:010701:194	Ведение садоводства (код 13.2)
224	Республика Крым, Симферопольский р-н, Гвардейский с/с, снт Гвардеец, уч 161,162	1200	90:12:010701:193	Ведение садоводства (код 13.2)
225	Республика Крым, Симферопольский р-н, Гвардейский с/с, снт Гвардеец, уч 165,170	1200	90:12:010701:195	Ведение садоводства (код 13.2)
226	Республика Крым, Симферопольский р-н, Гвардейский с/с, снт Гвардеец, уч 166,169	1200	90:12:010701:191	Ведение садоводства (код 13.2)
227	Республика Крым, Симферопольский р-н, Гвардейский с/с, снт Гвардеец, уч 252, 253	1199	90:12:010701:185	Ведение садоводства (код 13.2)
228	Республика Крым, Симферопольский р-н, Гвардейский с/с, снт Гвардеец, уч 307,317	1200	90:12:010701:147	Ведение садоводства (код 13.2)
229	Республика Крым, Симферопольский р-н, Гвардейский с/с, снт Гвардеец, уч 40,41	1180	90:12:010701:179	Ведение садоводства (код 13.2)
230	Республика Крым, Симферопольский р-н, Гвардейский с/с, снт Гвардеец, уч 105	697	90:12:010701:210	Ведение садоводства (код 13.2)
231	Республика Крым, Симферопольский р-н, Гвардейский с/с, снт Гвардеец, уч 111,112	1200	90:12:010701:256	Ведение садоводства (код 13.2)

232	Республика Крым, Симферопольский р-н, Гвардейский с/с, снт Гвардеец, уч 119,120	1200	90:12:010701:150	Ведение садоводства (код 13.2)
233	Республика Крым, Симферопольский р-н, Гвардейский с/с, снт Гвардеец, уч 223, 224	1200	90:12:010701:43	Ведение садоводства (код 13.2)
234	Республика Крым, Симферопольский р-н, Гвардейский с/с, снт Гвардеец, уч 225, 226	1200	90:12:010701:49	Ведение садоводства (код 13.2)
235	Республика Крым, Симферопольский р-н, Гвардейский с/с, снт Гвардеец, уч 278, 290	1200	90:12:010701:178	Ведение садоводства (код 13.2)
236	Республика Крым, Симферопольский район, Гвардейский поселковый совет, за границами населенного пункта, СТ " Гвардеец", участок № 89	602	90:12:010701:3	Ведение садоводства (код 13.2)
237	Республика Крым, Симферопольский район, Гвардейский сельский совет, за границами населенного пункта, СТ " Гвардеец", участок №90, 90а	1046	90:12:010701:4	Ведение садоводства (код 13.2)
238	Республика Крым, Симферопольский р-н, Гвардейский с/с, снт Гвардеец, уч 216, 220	1200	90:12:010701:188	Ведение садоводства (код 13.2)
239	Республика Крым, Симферопольский р-н, Гвардейский с/с, снт Гвардеец, уч 217, 219	1200	90:12:010701:181	Ведение садоводства (код 13.2)
240	Республика Крым, Симферопольский р-н, Гвардейский с/с, снт Гвардеец, уч 332, 334	1200	90:12:010701:163	Ведение садоводства (код 13.2)

241	Республика Крым, Симферопольский р-н, Гвардейский с/с, снт Гвардеец, уч 335, 336	1197	90:12:010701:279	Ведение садоводства (код 13.2)
242	Республика Крым, Симферопольский район, с Красная Зорька, СТ "Гвардеец", массив "ГРЭС", 444	470	90:12:010701:373	Ведение садоводства (код 13.2)

Устранение выявленных противоречий заложено в проектном решении проекта межевания СНТ «Гвардеец» путем установления границ земель общего пользования и образования новых земельных участков путем перераспределения ранее учтенных земельных участков, в сведениях о местоположении которых были выявлены несоответствия с фактическим местоположением границ данных земельных участков или в сведениях о местоположении которых было выявлено наличие вклинивания, вкрапливания, чересполосицы, изломанности границ земельных участков, с землями, находящимися в государственной или муниципальной собственности.

1.4. Технико-экономические показатели фактического использования территории.

№ п/п	Наименование показателей	Ед. изм.	Современное состояние (фактическое)
1	Площадь территории СНТ всего, в том числе:	кв.м.	194979/100%
2	-индивидуальных садовых участков, всего	кв.м.	136696/70,1%
3	- земли общего пользования и неразграниченные земли	кв.м.	58286/29,9%
4	- количество индивидуальных садовых участков	шт.	186

1.5. Проектное решение.

Проектом межевания территории предусматривается полное разграничение территории СНТ «Гвардеец» на земельные участки для ведения садоводства (по классификатору видов разрешенного использования земельных участков утвержденного приказом Минэкономразвития РФ от 01.09.2014 N 540 (ред. от 06.10.2017) "Об утверждении классификатора видов разрешенного использования земельных участков" - код 13.2, вид разрешенного использования - ведение садоводства), путем сохранения границ существующих (ранее учтенных) участков, поставленных на государственный кадастровый учет; образования новых земельных участков для ведения садоводства путем раздела земельного участка предоставленного СНТ «Гвардеец», с сохранением его в измененных границах; в связи с потребностями для выделения территории под общественные нужды (проезды) – образование земельного участка под землями общего пользования; образования земельных участков путем перераспределения существующих (ранее учтенных) земельных участков, находящихся в частной собственности членов СНТ «Гвардеец», и земель и (или) земельных участков, находящихся в государственной

232	Республика Крым, Симферопольский р-н, Гвардейский с/с, снт Гвардеец, уч 119,120	1200	90:12:010701:150	Ведение садоводства (код 13.2)
233	Республика Крым, Симферопольский р-н, Гвардейский с/с, снт Гвардеец, уч 223, 224	1200	90:12:010701:43	Ведение садоводства (код 13.2)
234	Республика Крым, Симферопольский р-н, Гвардейский с/с, снт Гвардеец, уч 225, 226	1200	90:12:010701:49	Ведение садоводства (код 13.2)
235	Республика Крым, Симферопольский р-н, Гвардейский с/с, снт Гвардеец, уч 278, 290	1200	90:12:010701:178	Ведение садоводства (код 13.2)
236	Республика Крым, Симферопольский район, Гвардейский поселковый совет, за границами населенного пункта, СТ " Гвардеец", участок № 89	602	90:12:010701:3	Ведение садоводства (код 13.2)
237	Республика Крым, Симферопольский район, Гвардейский сельский совет, за границами населенного пункта, СТ " Гвардеец", участок №90, 90а	1046	90:12:010701:4	Ведение садоводства (код 13.2)
238	Республика Крым, Симферопольский р-н, Гвардейский с/с, снт Гвардеец, уч 216, 220	1200	90:12:010701:188	Ведение садоводства (код 13.2)
239	Республика Крым, Симферопольский р-н, Гвардейский с/с, снт Гвардеец, уч 217, 219	1200	90:12:010701:181	Ведение садоводства (код 13.2)
240	Республика Крым, Симферопольский р-н, Гвардейский с/с, снт Гвардеец, уч 332, 334	1200	90:12:010701:163	Ведение садоводства (код 13.2)

241	Республика Крым, Симферопольский р-н, Гвардейский с/с, снт Гвардеец, уч 335, 336	1197	90:12:010701:279	Ведение садоводства (код 13.2)
242	Республика Крым, Симферопольский район, с Красная Зорька, СТ "Гвардеец", массив "ГРЭС", 444	470	90:12:010701:373	Ведение садоводства (код 13.2)

Устранение выявленных противоречий заложено в проектном решении проекта межевания СНТ «Гвардеец» путем установления границ земель общего пользования и образования новых земельных участков путем перераспределения ранее учтенных земельных участков, в сведениях о местоположении которых были выявлены несоответствия с фактическим местоположением границ данных земельных участков или в сведениях о местоположении которых было выявлено наличие вклинивания, вкрапливания, чересполосицы, изломанности границ земельных участков, с землями, находящимися в государственной или муниципальной собственности.

1.4. Технико-экономические показатели фактического использования территории.

№ п/п	Наименование показателей	Ед. изм.	Современное состояние (фактическое)
1	Площадь территории СНТ всего, в том числе:	кв.м.	194979/100%
2	-индивидуальных садовых участков, всего	кв.м.	136696/70,1%
3	- земли общего пользования и неразграниченные земли	кв.м.	58286/29,9%
4	- количество индивидуальных садовых участков	шт.	186

1.5. Проектное решение.

Проектом межевания территории предусматривается полное разграничение территории СНТ «Гвардеец» на земельные участки для ведения садоводства (по классификатору видов разрешенного использования земельных участков утвержденного приказом Минэкономразвития РФ от 01.09.2014 N 540 (ред. от 06.10.2017) "Об утверждении классификатора видов разрешенного использования земельных участков" - код 13.2, вид разрешенного использования - ведение садоводства), путем сохранения границ существующих (ранее учтенных) участков, поставленных на государственный кадастровый учет; образования новых земельных участков для ведения садоводства путем раздела земельного участка предоставленного СНТ «Гвардеец», с сохранением его в измененных границах; в связи с потребностями для выделения территории под общественные нужды (проезды) – образование земельного участка под землями общего пользования; образования земельных участков путем перераспределения существующих (ранее учтенных) земельных участков, находящихся в частной собственности членов СНТ «Гвардеец», и земель и (или) земельных участков, находящихся в государственной

или муниципальной собственности; определение местоположения границ территории СНТ «Гвардеец».

Границы и размеры сформированных земельных участков определялись с учетом градостроительных нормативов и сложившейся ситуации. Проезды по территории – односторонние, проезжая часть с твердым покрытием (грунтовым) **3-3.5** м.

Границы индивидуальных садовых участков установлены графически на Чертеже межевания территории в М1:3000.

Проектом межевания предусмотрено образование 240 земельных участков, из них

-образуемых путем раздела исходного земельного участка, предоставленного СНТ «Гвардеец» с сохранением исходного земельного участка в измененных границах - **194**,

- путем перераспределения существующих земельных участков, находящихся в частной собственности членов СНТ «Гвардеец», и земель и (или) земельных участков, находящихся в государственной или муниципальной собственности - **43.**

Решения проекта межевания могут быть положены в основу комплексных кадастровых работ, проведение которых предусмотрено Федеральным законом от 24.07.2007 N 221-ФЗ (ред. от 03.08.2018) "О кадастровой деятельности" и Федеральным законом от 13.07.2015 N 218-ФЗ (ред. от 03.08.2018)"О государственной регистрации недвижимости".

Проектом межевания территории предусмотрено:

- установление местоположения границы земельного участка, предоставленного СНТ «Гвардеец»;
- фиксирование (сохранение без изменений) границ существующих (ранее учтенных) земельных участков, поставленных на государственный кадастровый учет;
- образование земельных участков путем раздела исходного земельного участка образуемых путем раздела исходного земельного участка, предоставленного СНТ «Гвардеец» с сохранением исходного земельного участка в измененных границах;
- исправление реестровых и топографических ошибок в местоположении границ земельных участков, установление фактических границ земельных участков;
- образование земельных участков путем перераспределения существующих земельных участков, находящихся в частной собственности членов СНТ «Гвардеец», и земель и (или) земельных участков, находящихся в государственной или муниципальной собственности;
- определение границ земельного участка, который после образования будет относиться к землям общего пользования в соответствии с данным проектом.

1.6. Перечень и сведения о площади, виде разрешенного использования образуемых земельных участков, способы их образования

Условный номер земельного участка	Адрес земельного участка	Вид разрешенного использования земельного участка в соответствии с приказом Минэкономразвития РФ № 540 от 01.09.2014	Площадь земельного участка в соответствии с проектом межевания, кв.м	Способ образования земельного участка
:ЗУ1	Республика Крым, Симферопольский р-н, Гвардейский с/с, СНТ «Гвардеец», уч. 564	Ведение садоводства (код 13.2)	994	Раздел земельного участка, предоставленного СНТ «Гвардеец» с кадастровым номером 90:12:000000:14731 с сохранением исходного в измененных границах
:ЗУ2	Республика Крым, Симферопольский р-н, Гвардейский с/с, СНТ «Гвардеец», уч. 565	Ведение садоводства (код 13.2)	1035	Раздел земельного участка, предоставленного СНТ «Гвардеец» с кадастровым номером 90:12:000000:14731 с сохранением исходного в измененных границах
:ЗУ3	Республика Крым, Симферопольский р-н, Гвардейский с/с, СНТ «Гвардеец», уч. 566	Ведение садоводства (код 13.2)	1011	Раздел земельного участка, предоставленного СНТ «Гвардеец» с кадастровым номером 90:12:000000:14731 с сохранением исходного в измененных границах
:ЗУ4	Республика Крым, Симферопольский р-н, Гвардейский с/с, СНТ «Гвардеец», уч. 532	Ведение садоводства (код 13.2)	1015	Раздел земельного участка, предоставленного СНТ «Гвардеец» с кадастровым номером 90:12:000000:14731 с сохранением исходного в измененных границах
:ЗУ5	Республика Крым, Симферопольский р-н, Гвардейский с/с, СНТ «Гвардеец», уч. 531	Ведение садоводства (код 13.2)	1002	Раздел земельного участка, предоставленного СНТ «Гвардеец» с кадастровым номером 90:12:000000:14731 с сохранением исходного в измененных границах
:ЗУ6	Республика Крым, Симферопольский р-н, Гвардейский с/с, СНТ «Гвардеец», уч. 530	Ведение садоводства (код 13.2)	994	Раздел земельного участка, предоставленного СНТ «Гвардеец» с кадастровым номером 90:12:000000:14731 с

				сохранением исходного в измененных границах
:ЗУ7	Республика Крым, Симферопольский р-н, Гвардейский с/с, СНТ «Гвардеец», уч. 529	Ведение садоводства (код 13.2)	951	Раздел земельного участка, предоставленного СНТ «Гвардеец» с кадастровым номером 90:12:000000:14731 с сохранением исходного в измененных границах
:ЗУ8	Республика Крым, Симферопольский р-н, Гвардейский с/с, СНТ «Гвардеец», уч. 528	Ведение садоводства (код 13.2)	970	Раздел земельного участка, предоставленного СНТ «Гвардеец» с кадастровым номером 90:12:000000:14731 с сохранением исходного в измененных границах
:ЗУ9	Республика Крым, Симферопольский р-н, Гвардейский с/с, СНТ «Гвардеец», уч. 527	Ведение садоводства (код 13.2)	1093	Раздел земельного участка, предоставленного СНТ «Гвардеец» с кадастровым номером 90:12:000000:14731 с сохранением исходного в измененных границах
:ЗУ10	Республика Крым, Симферопольский р-н, Гвардейский с/с, СНТ «Гвардеец», уч. 571	Ведение садоводства (код 13.2)	1163	Раздел земельного участка, предоставленного СНТ «Гвардеец» с кадастровым номером 90:12:000000:14731 с сохранением исходного в измененных границах
:ЗУ11	Республика Крым, Симферопольский р-н, Гвардейский с/с, СНТ «Гвардеец», уч. 570	Ведение садоводства (код 13.2)	1108	Раздел земельного участка, предоставленного СНТ «Гвардеец» с кадастровым номером 90:12:000000:14731 с сохранением исходного в измененных границах
:ЗУ12	Республика Крым, Симферопольский р-н, Гвардейский с/с, СНТ «Гвардеец», уч. 569	Ведение садоводства (код 13.2)	1067	Раздел земельного участка, предоставленного СНТ «Гвардеец» с кадастровым номером 90:12:000000:14731 с сохранением исходного в измененных границах
:ЗУ13	Республика Крым, Симферопольский р-н, Гвардейский с/с, СНТ «Гвардеец», уч. 568	Ведение садоводства (код 13.2)	1021	Раздел земельного участка, предоставленного СНТ «Гвардеец» с кадастровым номером 90:12:000000:14731 с сохранением исходного в измененных границах
:ЗУ14	Республика Крым, Симферопольский р-н, Гвардейский с/с, СНТ «Гвардеец», уч. 567	Ведение садоводства (код 13.2)	1010	Раздел земельного участка, предоставленного СНТ «Гвардеец» с кадастровым номером 90:12:000000:14731 с сохранением исходного в измененных границах

:ЗУ15	Республика Крым, Симферопольский р-н, Гвардейский с/с, СНТ «Гвардеец», уч. 563	Ведение садоводства (код 13.2)	1010	Раздел земельного участка, предоставленного СНТ «Гвардеец» с кадастровым номером 90:12:000000:14731 с сохранением исходного в измененных границах
:ЗУ16	Республика Крым, Симферопольский р-н, Гвардейский с/с, СНТ «Гвардеец», уч. 562	Ведение садоводства (код 13.2)	1011	Раздел земельного участка, предоставленного СНТ «Гвардеец» с кадастровым номером 90:12:000000:14731 с сохранением исходного в измененных границах
:ЗУ17	Республика Крым, Симферопольский р-н, Гвардейский с/с, СНТ «Гвардеец», уч. 561	Ведение садоводства (код 13.2)	1005	Раздел земельного участка, предоставленного СНТ «Гвардеец» с сохранением исходного в измененных границах
:ЗУ18	Республика Крым, Симферопольский р-н, Гвардейский с/с, СНТ «Гвардеец», уч. 560	Ведение садоводства (код 13.2)	1004	Раздел земельного участка, предоставленного СНТ «Гвардеец» с кадастровым номером 90:12:000000:14731 с сохранением исходного в измененных границах
:ЗУ19	Республика Крым, Симферопольский р-н, Гвардейский с/с, СНТ «Гвардеец», уч. 535	Ведение садоводства (код 13.2)	1005	Раздел земельного участка, предоставленного СНТ «Гвардеец» с кадастровым номером 90:12:000000:14731 с сохранением исходного в измененных границах
:ЗУ20	Республика Крым, Симферопольский р-н, Гвардейский с/с, СНТ «Гвардеец», уч. 534	Ведение садоводства (код 13.2)	1007	Раздел земельного участка, предоставленного СНТ «Гвардеец» с кадастровым номером 90:12:000000:14731 с сохранением исходного в измененных границах
:ЗУ21	Республика Крым, Симферопольский р-н, Гвардейский с/с, СНТ «Гвардеец», уч. 533	Ведение садоводства (код 13.2)	967	Раздел земельного участка, предоставленного СНТ «Гвардеец» с кадастровым номером 90:12:000000:14731 с сохранением исходного в измененных границах
:ЗУ22	Республика Крым, Симферопольский р-н, Гвардейский с/с, СНТ «Гвардеец», уч. 556	Ведение садоводства (код 13.2)	911	Раздел земельного участка, предоставленного СНТ «Гвардеец» с кадастровым номером 90:12:000000:14731 с сохранением исходного в измененных границах
:ЗУ23	Республика Крым, Симферопольский р-н, Гвардейский с/с, СНТ «Гвардеец», уч. 536	Ведение садоводства (код 13.2)	876	Раздел земельного участка, предоставленного СНТ «Гвардеец» с кадастровым номером 90:12:000000:14731 с

				сохранением исходного в измененных границах
:ЗУ24	Республика Крым, Симферопольский р-н, Гвардейский с/с, СНТ «Гвардеец», уч. 555	Ведение садоводства (код 13.2)	625	Раздел земельного участка, предоставленного СНТ «Гвардеец» с кадастровым номером 90:12:000000:14731 с сохранением исходного в измененных границах
:ЗУ25	Республика Крым, Симферопольский муниципальный район, муниципальное образование Гвардейское сельское поселение, СТ "Гвардеец", ул Гвардейская, 3	Ведение садоводства (код 13.2)	1235	Перераспределение земель и (или) земельных участков, находящихся в государственной собственности, и земельных участков, находящихся в частной собственности с кадастровым номером 90:12:010701:206
:ЗУ26	Республика Крым, Симферопольский р-н, Гвардейский с/с, СНТ «Гвардеец», уч. 520,521	Ведение садоводства (код 13.2)	1142	Раздел земельного участка, предоставленного СНТ «Гвардеец» с кадастровым номером 90:12:000000:14731 с сохранением исходного в измененных границах
:ЗУ27	Республика Крым, Симферопольский р-н, Гвардейский с/с, СНТ «Гвардеец», уч. 526а	Ведение садоводства (код 13.2)	481	Раздел земельного участка, предоставленного СНТ «Гвардеец» с кадастровым номером 90:12:000000:14731 с сохранением исходного в измененных границах
:ЗУ28	Республика Крым, Симферопольский р-н, Гвардейский с/с, СНТ «Гвардеец», уч. 518,519	Ведение садоводства (код 13.2)	967	Раздел земельного участка, предоставленного СНТ «Гвардеец» с кадастровым номером 90:12:000000:14731 с сохранением исходного в измененных границах
:ЗУ29	Республика Крым, Симферопольский р-н, Гвардейский с/с, СНТ «Гвардеец», уч. 517	Ведение садоводства (код 13.2)	466	Раздел земельного участка, предоставленного СНТ «Гвардеец» с кадастровым номером 90:12:000000:14731 с сохранением исходного в измененных границах
:ЗУ30	Республика Крым, Симферопольский р-н, Гвардейский с/с, снт Гвардеец, уч 515, за пределами населенного пункта	Ведение садоводства (код 13.2)	1013	Перераспределение земель и (или) земельных участков, находящихся в государственной собственности, и земельных участков, находящихся в частной собственности с кадастровым номером 90:12:010701:132

:ЗУ31	Российская Федерация, Республика Крым, Симферопольский муниципальный район, Гвардейское сельское поселение, СТ «Гвардеец», ул Дачная, 5	Ведение садоводства (код 13.2)	1154	Перераспределение земель и (или) земельных участков, находящихся в государственной собственности, и земельных участков, находящихся в частной собственности с кадастровым номером 90:12:010701:312
:ЗУ32	Республика Крым, Симферопольский р-н, Гвардейский с/с, СНТ «Гвардеец», уч. 543	Ведение садоводства (код 13.2)	628	Раздел земельного участка, предоставленного СНТ «Гвардеец» с кадастровым номером 90:12:000000:14731 с сохранением исходного в измененных границах
:ЗУ33	Республика Крым, Симферопольский р-н, Гвардейский с/с, СНТ «Гвардеец», уч. 549	Ведение садоводства (код 13.2)	799	Раздел земельного участка, предоставленного СНТ «Гвардеец» с кадастровым номером 90:12:000000:14731 с сохранением исходного в измененных границах
:ЗУ34	Республика Крым, Симферопольский р-н, Гвардейский с/с, СНТ «Гвардеец», уч. 544	Ведение садоводства (код 13.2)	612	Раздел земельного участка, предоставленного СНТ «Гвардеец» с кадастровым номером 90:12:000000:14731 с сохранением исходного в измененных границах
:ЗУ35	Республика Крым, Симферопольский р-н, Гвардейский с/с, СНТ «Гвардеец», уч. 548	Ведение садоводства (код 13.2)	758	Раздел земельного участка, предоставленного СНТ «Гвардеец» с кадастровым номером 90:12:000000:14731 с сохранением исходного в измененных границах
:ЗУ36	Республика Крым, Симферопольский р-н, Гвардейский с/с, СНТ «Гвардеец», уч. 547	Ведение садоводства (код 13.2)	536	Раздел земельного участка, предоставленного СНТ «Гвардеец» с кадастровым номером 90:12:000000:14731 с сохранением исходного в измененных границах
:ЗУ37	Республика Крым, Симферопольский р-н, Гвардейский с/с, СНТ «Гвардеец», уч. 545	Ведение садоводства (код 13.2)	418	Раздел земельного участка, предоставленного СНТ «Гвардеец» с кадастровым номером 90:12:000000:14731 с сохранением исходного в измененных границах
:ЗУ38	Республика Крым, Симферопольский р-н, Гвардейский с/с, СНТ «Гвардеец», уч. 511	Ведение садоводства (код 13.2)	931	Раздел земельного участка, предоставленного СНТ «Гвардеец» с кадастровым номером 90:12:000000:14731 с сохранением исходного в измененных границах

:ЗУ39	Республика Крым, Симферопольский р-н, Гвардейский с/с, СНТ «Гвардеец», уч. 1а	Ведение садоводства (код 13.2)	482	Раздел земельного участка, предоставленного СНТ «Гвардеец» с кадастровым номером 90:12:000000:14731 с сохранением исходного в измененных границах
:ЗУ40	Республика Крым, Симферопольский р-н, Гвардейский с/с, СНТ «Гвардеец», уч. 92	Ведение садоводства (код 13.2)	973	Раздел земельного участка, предоставленного СНТ «Гвардеец» с кадастровым номером 90:12:000000:14731 с сохранением исходного в измененных границах
:ЗУ41	Республика Крым, Симферопольский р-н, Гвардейский с/с, СНТ «Гвардеец», уч. 512	Ведение садоводства (код 13.2)	617	Раздел земельного участка, предоставленного СНТ «Гвардеец» с кадастровым номером 90:12:000000:14731 с сохранением исходного в измененных границах
:ЗУ42	Республика Крым, Симферопольский р-н, Гвардейский с/с, снт Гвардеец, уч 21, 22	Ведение садоводства (код 13.2)	1260	Перераспределение земель и (или) земельных участков, находящихся в государственной собственности, и земельных участков, находящихся в частной собственности с кадастровым номером 90:12:010701:176
:ЗУ43	Республика Крым, Симферопольский р-н, Гвардейский с/с, СНТ «Гвардеец», уч. 91а	Ведение садоводства (код 13.2)	1085	Раздел земельного участка, предоставленного СНТ «Гвардеец» с кадастровым номером 90:12:000000:14731 с сохранением исходного в измененных границах
:ЗУ45	Республика Крым, Симферопольский р-н, Гвардейский с/с, СНТ «Гвардеец», уч. 86	Ведение садоводства (код 13.2)	533	Раздел земельного участка, предоставленного СНТ «Гвардеец» с кадастровым номером 90:12:000000:14731 с сохранением исходного в измененных границах
:ЗУ46	Республика Крым, Симферопольский р-н, Гвардейский с/с, СНТ «Гвардеец», уч. 84	Ведение садоводства (код 13.2)	583	Раздел земельного участка, предоставленного СНТ «Гвардеец» с кадастровым номером 90:12:000000:14731 с сохранением исходного в измененных границах
:ЗУ47	Республика Крым, р-н Симферопольский, на территории Гвардейского поселкового совета	Ведение садоводства (код 13.2)	1250	Перераспределение земель и (или) земельных участков, находящихся в государственной собственности, и земельных участков, находящихся в

	СТ "Гвардеец" участок № 8, 9			частной собственности с кадастровым номером 90:12:000000:5353
:ЗУ48	Республика Крым, Симферопольский р-н, Гвардейский с/с, СНТ «Гвардеец», уч. 83	Ведение садоводства (код 13.2)	586	Раздел земельного участка, предоставленного СНТ «Гвардеец» с кадастровым номером 90:12:000000:14731 с сохранением исходного в измененных границах
:ЗУ49	Республика Крым, Симферопольский р-н, Гвардейский с/с, СНТ «Гвардеец», уч. 11а	Ведение садоводства (код 13.2)	147	1.Раздел земельного участка, предоставленного СНТ «Гвардеец» с кадастровым номером 90:12:000000:14731 с сохранением исходного в измененных границах 2.Объединение образованного земельного участка площадью 147 м2 и 600 м2 с земельным участком с кадастровым номером 90:12:010701:589
:ЗУ50	Республика Крым, Симферопольский р-н, Гвардейский с/с, снт Гвардеец, уч 93, за пределами населенного пункта	Ведение садоводства (код 13.2)	1219	Перераспределение земель и (или) земельных участков, находящихся в государственной собственности, и земельных участков, находящихся в частной собственности с кадастровым номером 90:12:010701:107
:ЗУ51	Республика Крым, Симферопольский р-н, Гвардейский с/с, СНТ «Гвардеец», уч. 10а	Ведение садоводства (код 13.2)	177	1.Раздел земельного участка, предоставленного СНТ «Гвардеец» с кадастровым номером 90:12:000000:14731 с сохранением исходного в измененных границах 2. Объединение образованного земельного участка площадью 177 м2 и 1146 м2 с земельным участком с кадастровым номером 90:12:010701:124
:ЗУ52	Республика Крым, Симферопольский р-н, Гвардейский с/с, СНТ «Гвардеец», уч. 483	Ведение садоводства (код 13.2)	668	Раздел земельного участка, предоставленного СНТ «Гвардеец» с кадастровым номером 90:12:000000:14731 с сохранением исходного в измененных границах
:ЗУ53	Республика Крым, Симферопольский р-н, Гвардейский с/с, СНТ «Гвардеец», уч. 501а	Ведение садоводства (код 13.2)	140	1.Раздел земельного участка, предоставленного СНТ «Гвардеец» с кадастровым номером 90:12:000000:14731 с сохранением исходного в измененных границах

				2. Объединение образованного земельного участка площадью 140 м2 и 530 м2 с земельным участком с кадастровым номером 90:12:010701:310
:ЗУ54	Республика Крым, Симферопольский р-н, Гвардейский с/с, СНТ «Гвардеец», уч. 502	Ведение садоводства (код 13.2)	672	Раздел земельного участка, предоставленного СНТ «Гвардеец» с кадастровым номером 90:12:000000:14731 с сохранением исходного в измененных границах
:ЗУ55	Республика Крым. Симферопольский р-н. Гвардейский с/с. СНТ «Гвардеец». уч. 503а	Ведение садоводства (код 13.2)	703	Раздел земельного участка, предоставленного СНТ «Гвардеец» с кадастровым номером 90:12:000000:14731 с сохранением исходного в измененных границах
:ЗУ56	Республика Крым, Симферопольский р-н, Гвардейский с/с, СНТ «Гвардеец», уч. 488	Ведение садоводства (код 13.2)	696	Раздел земельного участка, предоставленного СНТ «Гвардеец» с кадастровым номером 90:12:000000:14731 с сохранением исходного в измененных границах
:ЗУ57	Республика Крым, Симферопольский р-н, Гвардейский с/с, СНТ «Гвардеец», уч. 506	Ведение садоводства (код 13.2)	224	1.Раздел земельного участка, предоставленного СНТ «Гвардеец» с кадастровым номером 90:12:000000:14731 с сохранением исходного в измененных границах 2. Объединение образованного земельного участка площадью 224 м2 и 1200 м2 с земельным участком с кадастровым номером 90:12:010701:125
:ЗУ58	Республика Крым, Симферопольский р-н, Гвардейский с/с, СНТ «Гвардеец», уч. 503	Ведение садоводства (код 13.2)	600	Раздел земельного участка, предоставленного СНТ «Гвардеец» с кадастровым номером 90:12:000000:14731 с сохранением исходного в измененных границах
:ЗУ59	Республика Крым, Симферопольский р-н, Гвардейский с/с, СНТ «Гвардеец», уч. 510а	Ведение садоводства (код 13.2)	552	Раздел земельного участка, предоставленного СНТ «Гвардеец» с кадастровым номером 90:12:000000:14731 с сохранением исходного в измененных границах
:ЗУ60	Республика Крым, Симферопольский р-н, Гвардейский с/с, СНТ «Гвардеец», уч. 510	Ведение садоводства (код 13.2)	1200	Раздел земельного участка, предоставленного СНТ «Гвардеец» с кадастровым номером 90:12:000000:14731 с сохранением исходного в измененных границах

:ЗУ61	Республика Крым, Симферопольский р-н, Гвардейский с/с, СНТ «Гвардеец», уч. 507	Ведение садоводства (код 13.2)	886	Раздел земельного участка, предоставленного СНТ «Гвардеец» с кадастровым номером 90:12:000000:14731 с сохранением исходного в измененных границах
:ЗУ62	Республика Крым, Симферопольский р-н, Гвардейский с/с, СНТ «Гвардеец», уч. 508	Ведение садоводства (код 13.2)	882	Раздел земельного участка, предоставленного СНТ «Гвардеец» с кадастровым номером 90:12:000000:14731 с сохранением исходного в измененных границах
:ЗУ63	Республика Крым, Симферопольский р-н, Гвардейский с/с, СНТ «Гвардеец», уч. 124б	Ведение садоводства (код 13.2)	692	Раздел земельного участка, предоставленного СНТ «Гвардеец» с кадастровым номером 90:12:000000:14731 с сохранением исходного в измененных границах
:ЗУ64	Республика Крым, Симферопольский р-н, Гвардейский с/с, СНТ «Гвардеец», уч. 489	Ведение садоводства (код 13.2)	692	Раздел земельного участка, предоставленного СНТ «Гвардеец» с кадастровым номером 90:12:000000:14731с сохранением исходного в измененных границах
:ЗУ65	Республика Крым, Симферопольский р-н, Гвардейский с/с, СНТ «Гвардеец», уч. 121	Ведение садоводства (код 13.2)	662	Раздел земельного участка, предоставленного СНТ «Гвардеец» с кадастровым номером 90:12:000000:14731 с сохранением исходного в измененных границах
:ЗУ66	Республика Крым, Симферопольский р-н, Гвардейский с/с, СНТ «Гвардеец», уч. 122	Ведение садоводства (код 13.2)	648	Раздел земельного участка, предоставленного СНТ «Гвардеец» с кадастровым номером 90:12:000000:14731 с сохранением исходного в измененных границах
:ЗУ67	Республика Крым, Симферопольский р-н, Гвардейский с/с, СНТ «Гвардеец», уч. 99	Ведение садоводства (код 13.2)	574	Раздел земельного участка, предоставленного СНТ «Гвардеец» с кадастровым номером 90:12:000000:14731 с сохранением исходного в измененных границах
:ЗУ68	Республика Крым, Симферопольский р-н, Гвардейский с/с, СНТ «Гвардеец», уч. 80	Ведение садоводства (код 13.2)	574	Раздел земельного участка, предоставленного СНТ «Гвардеец» с кадастровым номером 90:12:000000:14731 с сохранением исходного в измененных границах
:ЗУ69	Республика Крым, Симферопольский р-н, Гвардейский	Ведение садоводства (код 13.2)	606	Перераспределение земель и (или) земельных участков, находящихся в государственной

	с/с, снт Гвардеец, уч 79, 98			собственности, и земельных участков, находящихся в частной собственности с кадастровым номером 90:12:010701:234
:ЗУ70	Республика Крым, Симферопольский р-н, Гвардейский с/с, СНТ «Гвардеец», уч. 78	Ведение садоводства (код 13.2)	582	Раздел земельного участка, предоставленного СНТ «Гвардеец» с кадастровым номером 90:12:000000:14731 с сохранением исходного в измененных границах
:ЗУ71	Республика Крым, Симферопольский р-н, Гвардейский с/с, СНТ «Гвардеец», уч. 100	Ведение садоводства (код 13.2)	608	Раздел земельного участка, предоставленного СНТ «Гвардеец» с кадастровым номером 90:12:000000:14731 с сохранением исходного в измененных границах
:ЗУ72	Республика Крым, Симферопольский р-н, Гвардейский с/с, СНТ «Гвардеец», уч. 123	Ведение садоводства (код 13.2)	663	Раздел земельного участка, предоставленного СНТ «Гвардеец» с кадастровым номером 90:12:000000:14731 с сохранением исходного в измененных границах
:ЗУ73	Республика Крым, Симферопольский р-н, Гвардейский с/с, СНТ «Гвардеец», уч. 125	Ведение садоводства (код 13.2)	571	Раздел земельного участка, предоставленного СНТ «Гвардеец» с сохранением исходного в измененных границах
:ЗУ74	Республика Крым, Симферопольский р-н, Гвардейский с/с, СНТ «Гвардеец», уч. 15	Ведение садоводства (код 13.2)	141	1.Раздел земельного участка, предоставленного СНТ «Гвардеец» с кадастровым номером 90:12:000000:14731 с сохранением исходного в измененных границах 2. Объединение образованного земельного участка площадью 141 м2 и 608 м2 с земельным участком с кадастровым номером 90:12:010701:160
:ЗУ75	Республика Крым, Симферопольский р-н, Гвардейский с/с, СНТ «Гвардеец», уч. 101	Ведение садоводства (код 13.2)	494	Раздел земельного участка, предоставленного СНТ «Гвардеец» с кадастровым номером 90:12:000000:14731 с сохранением исходного в измененных границах
:ЗУ76	Республика Крым, Симферопольский р-н, Гвардейский с/с, СНТ «Гвардеец», уч. 102	Ведение садоводства (код 13.2)	493	Раздел земельного участка, предоставленного СНТ «Гвардеец» с кадастровым номером 90:12:000000:14731 с сохранением исходного в измененных границах

:ЗУ77	Республика Крым, Симферопольский район, Гвардейское сельское поселение, СТ "Гвардеец", ул Гвардейская, 20	Ведение садоводства (код 13.2)	1237	Перераспределение земель и (или) земельных участков, находящихся в государственной собственности, и земельных участков, находящихся в частной собственности с кадастровым номером 90:12:130301:325
:ЗУ78	Республика Крым, Симферопольский р-н, Гвардейский с/с, СНТ «Гвардеец», уч. 77	Ведение садоводства (код 13.2)	559	Раздел земельного участка, предоставленного СНТ «Гвардеец» с кадастровым номером 90:12:000000:14731 с сохранением исходного в измененных границах
:ЗУ79	Республика Крым, Симферопольский р-н, Гвардейский с/с, СНТ «Гвардеец», уч. 76	Ведение садоводства (код 13.2)	574	Раздел земельного участка, предоставленного СНТ «Гвардеец» с кадастровым номером 90:12:000000:14731 сохранением исходного в измененных границах
:ЗУ80	Республика Крым, Симферопольский р-н, Гвардейский с/с, СНТ «Гвардеец», уч. 74	Ведение садоводства (код 13.2)	508	Раздел земельного участка, предоставленного СНТ «Гвардеец» с кадастровым номером 90:12:000000:14731 с сохранением исходного в измененных границах
:ЗУ81	Республика Крым, Симферопольский р-н, Гвардейский с/с, СНТ «Гвардеец», уч. 18	Ведение садоводства (код 13.2)	568	Раздел земельного участка, предоставленного СНТ «Гвардеец» с кадастровым номером 90:12:000000:14731 с сохранением исходного в измененных границах
:ЗУ82	Республика Крым, р-н Симферопольский, с Красная Зорька, СТ "Гвардеец", улица Энергетиков 28 (уч 128, 129)	Ведение садоводства (код 13.2)	1275	Перераспределение земель и (или) земельных участков, находящихся в государственной собственности, и земельных участков, находящихся в частной собственности с кадастровым номером 90:12:000000:1356
:ЗУ83	Республика Крым, Симферопольский р-н, Гвардейский с/с, снт Гвардеец(106,107)	Ведение садоводства (код 13.2)	1238	Перераспределение земель и (или) земельных участков, находящихся в государственной собственности, и земельных участков, находящихся в частной собственности с кадастровым номером 90:12:010601:61

:ЗУ84	Республика Крым, р-н Симферопольский, Гвардейский поселковый совет, СТ "Гвардеец (104)	Ведение садоводства (код 13.2)	629	Перераспределение земель и (или) земельных участков, находящихся в государственной собственности, и земельных участков, находящихся в частной собственности с кадастровым номером 90:12:010701:52
:ЗУ85	Республика Крым, Симферопольский р-н, Гвардейский с/с, СНТ «Гвардеец», уч. 132	Ведение садоводства (код 13.2)	704	Раздел земельного участка, предоставленного СНТ «Гвардеец» с кадастровым номером 90:12:000000:14731 с сохранением исходного в измененных границах
:ЗУ86	Республика Крым, Симферопольский р-н, Гвардейский с/с, СНТ «Гвардеец», уч. 572а	Ведение садоводства (код 13.2)	812	Раздел земельного участка, предоставленного СНТ «Гвардеец» с кадастровым номером 90:12:000000:14731 с сохранением исходного в измененных границах
:ЗУ87	Республика Крым, Симферопольский р-н, Гвардейский с/с, СНТ «Гвардеец», уч. 576	Ведение садоводства (код 13.2)	816	Раздел земельного участка, предоставленного СНТ «Гвардеец» с кадастровым номером 90:12:000000:14731 с сохранением исходного в измененных границах
:ЗУ88	Республика Крым, Симферопольский р-н, Гвардейский с/с, СНТ «Гвардеец», уч. 572	Ведение садоводства (код 13.2)	600	Раздел земельного участка, предоставленного СНТ «Гвардеец» с кадастровым номером 90:12:000000:14731 с сохранением исходного в измененных границах
:ЗУ89	Республика Крым. Симферопольский р-н. Гвардейский с/с. СНТ «Гвардеец». уч. 577	Ведение садоводства (код 13.2	623	Раздел земельного участка, предоставленного СНТ «Гвардеец» с кадастровым номером 90:12:000000:14731 с сохранением исходного в измененных границах
:ЗУ90	Республика Крым, Симферопольский р-н, Гвардейский с/с, снт Гвардеец, уч 573, 576	Ведение садоводства (код 13.2)	1200	Перераспределение земель и (или) земельных участков, находящихся в государственной собственности, и земельных участков, находящихся в частной собственности с кадастровым номером 90:12:010701:155
:ЗУ91	Республика Крым, Симферопольский р-н, Гвардейский	Ведение садоводства (код 13.2)	741	Раздел земельного участка, предоставленного СНТ «Гвардеец» с кадастровым номером 90:12:000000:14731

	с/с, СНТ «Гвардеец», уч. 574			с сохранением исходного в измененных границах
:ЗУ92	Республика Крым, Симферопольский р-н, Гвардейский с/с, СНТ «Гвардеец», уч. 575	Ведение садоводства (код 13.2)	690	Раздел земельного участка, предоставленного СНТ «Гвардеец» с кадастровым номером 90:12:000000:14731 с сохранением исходного в измененных границах
:ЗУ93	Республика Крым, Симферопольский р-н, Гвардейский с/с, СНТ «Гвардеец», уч. 136	Ведение садоводства (код 13.2)	603	Раздел земельного участка, предоставленного СНТ «Гвардеец» с кадастровым номером 90:12:000000:14731 с сохранением исходного в измененных границах
:ЗУ94	Республика Крым, Симферопольский р-н, Гвардейский с/с, СНТ «Гвардеец», уч. 135	Ведение садоводства (код 13.2)	533	Раздел земельного участка, предоставленного СНТ «Гвардеец» с кадастровым номером 90:12:000000:14731 с сохранением исходного в измененных границах
:ЗУ95	Республика Крым, Симферопольский р-н, Гвардейский с/с, СНТ «Гвардеец», уч. 134	Ведение садоводства (код 13.2)	673	Раздел земельного участка, предоставленного СНТ «Гвардеец» с кадастровым номером 90:12:000000:14731 с сохранением исходного в измененных границах
:ЗУ96	Республика Крым, Симферопольский р-н, Гвардейский с/с, СНТ «Гвардеец», уч. 114	Ведение садоводства (код 13.2)	600	Раздел земельного участка, предоставленного СНТ «Гвардеец» с кадастровым номером 90:12:000000:14731 с сохранением исходного в измененных границах
:ЗУ97	Республика Крым, Симферопольский р-н, Гвардейский с/с, СНТ «Гвардеец», уч. 111,112	Ведение садоводства (код 13.2)	1165	Перераспределение земель и (или) земельных участков, находящихся в государственной собственности, и земельных участков, находящихся в частной собственности с кадастровым номером 90:12:010701:256
:ЗУ98	Республика Крым. Симферопольский р-н. Гвардейский с/с. СНТ «Гвардеец». уч. 137	Ведение садоводства (код 13.2	624	Раздел земельного участка, предоставленного СНТ «Гвардеец» с кадастровым номером 90:12:000000:14731 с сохранением исходного в измененных границах
:ЗУ99	Республика Крым, Симферопольский р-н, Гвардейский с/с, СНТ «Гвардеец», уч. 26	Ведение садоводства (код 13.2)	632	Раздел земельного участка, предоставленного СНТ «Гвардеец» с кадастровым номером 90:12:000000:14731

				с сохранением исходного в измененных границах
:ЗУ100	Республика Крым, Симферопольский р-н, Гвардейский с/с, СНТ «Гвардеец», уч. 66	Ведение садоводства (код 13.2)	602	Раздел земельного участка, предоставленного СНТ «Гвардеец» с кадастровым номером 90:12:000000:14731 с сохранением исходного в измененных границах
:ЗУ101	Российская Федерация, Республика Крым, Симферопольский муниципальный район, муниципальное образование Гвардейское сельское поселение, садовое товарищество "Гвардеец", ул Дачная, 52	Ведение садоводства (код 13.2)	645	Перераспределение земель и (или) земельных участков, находящихся в государственной собственности, и земельных участков, находящихся в частной собственности с кадастровым номером 90:12:010701:116
:ЗУ102	Республика Крым, Симферопольский р-н, Гвардейский с/с, снт Гвардеец, уч 31	Ведение садоводства (код 13.2)	686	Перераспределение земель и (или) земельных участков, находящихся в государственной собственности, и земельных участков, находящихся в частной собственности с кадастровым номером 90:12:010701:242
:ЗУ103	Республика Крым, Симферопольский р-н, Гвардейский с/с, СНТ «Гвардеец», уч. 49	Ведение садоводства (код 13.2)	727	Раздел земельного участка, предоставленного СНТ «Гвардеец» с кадастровым номером 90:12:000000:14731 с сохранением исходного в измененных границах
:ЗУ104	Республика Крым, Симферопольский р-н, Гвардейский с/с, СНТ «Гвардеец», уч. 49а	Ведение садоводства (код 13.2)	667	Раздел земельного участка, предоставленного СНТ «Гвардеец» с кадастровым номером 90:12:000000:14731 с сохранением исходного в измененных границах
:ЗУ105	Республика Крым, Симферопольский р-н, Гвардейский с/с, СНТ «Гвардеец», уч. 49 б	Ведение садоводства (код 13.2)	555	Раздел земельного участка, предоставленного СНТ «Гвардеец» с кадастровым номером 90:12:000000:14731 с сохранением исходного в измененных границах
:ЗУ106	Республика Крым, Симферопольский р-н, Гвардейский	Ведение садоводства (код 13.2)	618	Раздел земельного участка, предоставленного СНТ «Гвардеец» с кадастровым

	с/с, СНТ «Гвардеец», уч. 38			номером 90:12:000000:14731 с сохранением исходного в измененных границах
:ЗУ107	Республика Крым, Симферопольский р-н, Гвардейский с/с, СНТ «Гвардеец», уч. 57	Ведение садоводства (код 13.2)	600	Раздел земельного участка, предоставленного СНТ «Гвардеец» с кадастровым номером 90:12:000000:14731 с сохранением исходного в измененных границах
:ЗУ108	Республика Крым, Симферопольский р-н, Гвардейский с/с, СНТ «Гвардеец», уч. 39, 56	Ведение садоводства (код 13.2)	1297	Перераспределение земель и (или) земельных участков, находящихся в государственной собственности, и земельных участков, находящихся в частной собственности с кадастровым номером 90:12:010701:182
:ЗУ109	Республика Крым, Симферопольский р-н, Гвардейский с/с, СНТ «Гвардеец», уч. 55	Ведение садоводства (код 13.2)	630	Раздел земельного участка, предоставленного СНТ «Гвардеец» с кадастровым номером 90:12:000000:14731 с сохранением исходного в измененных границах
:ЗУ110	Республика Крым, Симферопольский р-н, Гвардейский с/с, СНТ «Гвардеец», уч. 146	Ведение садоводства (код 13.2)	771	Раздел земельного участка, предоставленного СНТ «Гвардеец» с кадастровым номером 90:12:000000:14731 с сохранением исходного в измененных границах
:ЗУ111	Республика Крым, Симферопольский р-н, Гвардейский с/с, СНТ «Гвардеец», уч. 53,54	Ведение садоводства (код 13.2)	1308	Перераспределение земель и (или) земельных участков, находящихся в государственной собственности, и земельных участков, находящихся в частной собственности с кадастровым номером 90:12:010701:180
:ЗУ112	Республика Крым, Симферопольский р-н, Гвардейский с/с, СНТ «Гвардеец», уч. 44	Ведение садоводства (код 13.2)	927	Раздел земельного участка, предоставленного СНТ «Гвардеец» с кадастровым номером 90:12:000000:14731 с сохранением исходного в измененных границах
:ЗУ113	Республика Крым, Симферопольский р-н, Гвардейский с/с, СНТ «Гвардеец», уч. 45	Ведение садоводства (код 13.2)	921	Раздел земельного участка, предоставленного СНТ «Гвардеец» с кадастровым номером 90:12:000000:14731 с сохранением исходного в измененных границах

:ЗУ114	Республика Крым, Симферопольский р-н, Гвардейский с/с, СНТ «Гвардеец», уч. 581,582	Ведение садоводства (код 13.2)	1005	Раздел земельного участка, предоставленного СНТ «Гвардеец» с кадастровым номером 90:12:000000:14731 с сохранением исходного в измененных границах
:ЗУ115	Республика Крым, Симферопольский р-н, Гвардейский с/с, снт Гвардеец, уч 50	Ведение садоводства (код 13.2)	666	Перераспределение земель и (или) земельных участков, находящихся в государственной собственности, и земельных участков, находящихся в частной собственности с кадастровым номером
:ЗУ116	Республика Крым, Симферопольский р-н, Гвардейский с/с, СНТ «Гвардеец», уч. 46,47	Ведение садоводства (код 13.2)	1049	Раздел земельного участка, предоставленного СНТ «Гвардеец» с кадастровым номером 90:12:000000:14731 с сохранением исходного в измененных границах
:ЗУ117	Республика Крым, Симферопольский р-н, Гвардейский с/с, СНТ «Гвардеец», уч. 48	Ведение садоводства (код 13.2)	730	Раздел земельного участка, предоставленного СНТ «Гвардеец» с кадастровым номером 90:12:000000:14731 с сохранением исходного в измененных границах
:ЗУ118	Республика Крым, Симферопольский р-н, Гвардейский с/с, СНТ «Гвардеец», уч. 153	Ведение садоводства (код 13.2)	1124	Раздел земельного участка, предоставленного СНТ «Гвардеец» с кадастровым номером 90:12:000000:14731 с сохранением исходного в измененных границах
:ЗУ119	Республика Крым, Симферопольский р-н, Гвардейский с/с, СНТ «Гвардеец», уч. 147,152	Ведение садоводства (код 13.2)	1046	Раздел земельного участка, предоставленного СНТ «Гвардеец» с кадастровым номером 90:12:000000:14731 с сохранением исходного в измененных границах
:ЗУ120	Республика Крым, Симферопольский р-н, Гвардейский с/с, СНТ «Гвардеец», уч. 148	Ведение садоводства (код 13.2)	585	Раздел земельного участка, предоставленного СНТ «Гвардеец» с кадастровым номером 90:12:000000:14731 с сохранением исходного в измененных границах
:ЗУ121	Республика Крым, Симферопольский р-н, Гвардейский с/с, СНТ «Гвардеец», уч. 149	Ведение садоводства (код 13.2)	586	Раздел земельного участка, предоставленного СНТ «Гвардеец» с кадастровым номером 90:12:000000:14731 с сохранением исходного в измененных границах

:ЗУ122	Республика Крым, Симферопольский р-н, Гвардейский с/с, СНТ «Гвардеец», уч. 150	Ведение садоводства (код 13.2)	593	Раздел земельного участка, предоставленного СНТ «Гвардеец» с кадастровым номером 90:12:000000:14731 с сохранением исходного в измененных границах
:ЗУ123	Республика Крым, Симферопольский р-н, Гвардейский с/с, СНТ «Гвардеец», уч. 151	Ведение садоводства (код 13.2)	599	Раздел земельного участка, предоставленного СНТ «Гвардеец» с кадастровым номером 90:12:000000:14731 с сохранением исходного в измененных границах
:ЗУ124	Республика Крым, Симферопольский р-н, Гвардейский с/с, СНТ «Гвардеец», уч. 155	Ведение садоводства (код 13.2)	600	Раздел земельного участка, предоставленного СНТ «Гвардеец» с кадастровым номером 90:12:000000:14731 с сохранением исходного в измененных границах
:ЗУ125	Республика Крым, Симферопольский р-н, Гвардейский с/с, СНТ «Гвардеец», уч. 161,162	Ведение садоводства (код 13.2)	1200	Перераспределение земель и (или) земельных участков, находящихся в государственной собственности, и земельных участков, находящихся в частной собственности с кадастровым номером 90:12:010701:193
:ЗУ126	Республика Крым, Симферопольский р-н, Гвардейский с/с, СНТ «Гвардеец», уч. 154	Ведение садоводства (код 13.2)	814	Раздел земельного участка, предоставленного СНТ «Гвардеец» с кадастровым номером 90:12:000000:14731 с сохранением исходного в измененных границах
:ЗУ127	Республика Крым, Симферопольский р-н, Гвардейский с/с, СНТ «Гвардеец», уч. 163,164	Ведение садоводства (код 13.2)	1099	Раздел земельного участка, предоставленного СНТ «Гвардеец» с кадастровым номером 90:12:000000:14731 с сохранением исходного в измененных границах
:ЗУ128	Республика Крым, Симферопольский р-н, Гвардейский с/с, СНТ «Гвардеец», уч. 176	Ведение садоводства (код 13.2)	581	Раздел земельного участка, предоставленного СНТ «Гвардеец» с кадастровым номером 90:12:000000:14731 с сохранением исходного в измененных границах
:ЗУ129	Республика Крым, Симферопольский р-н, Гвардейский с/с, СНТ «Гвардеец», уч. 178,179	Ведение садоводства (код 13.2)	1270	Перераспределение земель и (или) земельных участков, находящихся в государственной собственности, и земельных участков, находящихся в

				частной собственности с кадастровым номером 90:12:010701:268
:ЗУ130	Республика Крым, Симферопольский р-н, Гвардейский с/с, СНТ «Гвардеец», уч. 177	Ведение садоводства (код 13.2)	598	Раздел земельного участка, предоставленного СНТ «Гвардеец» с кадастровым номером 90:12:000000:14731 с сохранением исходного в измененных границах
:ЗУ131	Республика Крым, Симферопольский р-н, Гвардейский с/с, СНТ «Гвардеец», уч. 181,182	Ведение садоводства (код 13.2)	1191	Раздел земельного участка, предоставленного СНТ «Гвардеец» с кадастровым номером 90:12:000000:14731 с сохранением исходного в измененных границах
:ЗУ132	Республика Крым, Симферопольский р-н, Гвардейский с/с, СНТ «Гвардеец», уч. 183	Ведение садоводства (код 13.2)	633	Раздел земельного участка, предоставленного СНТ «Гвардеец» с кадастровым номером 90:12:000000:14731 с сохранением исходного в измененных границах
:ЗУ133	Республика Крым, Симферопольский р-н, Гвардейский с/с, СНТ «Гвардеец», уч. 191,192	Ведение садоводства (код 13.2)	1139	Раздел земельного участка, предоставленного СНТ «Гвардеец» с кадастровым номером 90:12:000000:14731 с сохранением исходного в измененных границах
:ЗУ134	Республика Крым, м.р-н Симферопольский, с.п. Гвардейское, пгт Гвардейское, снт Гвардеец, ул массив ГРЭС, з/у 25	Ведение садоводства (код 13.2)	1200	Перераспределение земель и (или) земельных участков, находящихся в государственной собственности, и земельных участков, находящихся в частной собственности с кадастровым номером 90:12:010701:25
:ЗУ135	Республика Крым, Симферопольский р-н, Гвардейский с/с, СНТ «Гвардеец», уч. 196	Ведение садоводства (код 13.2)	564	Раздел земельного участка, предоставленного СНТ «Гвардеец» с кадастровым номером 90:12:000000:14731 с сохранением исходного в измененных границах
:ЗУ136	Республика Крым, Симферопольский р-н, Гвардейский с/с, СНТ «Гвардеец», уч. 199	Ведение садоводства (код 13.2)	600	Раздел земельного участка, предоставленного СНТ «Гвардеец» с кадастровым номером 90:12:000000:14731 с сохранением исходного в измененных границах
:ЗУ137	Республика Крым, Симферопольский р-н, Гвардейский	Ведение садоводства (код 13.2)	586	Раздел земельного участка, предоставленного СНТ «Гвардеец» с кадастровым номером 90:12:000000:14731

	с/с, СНТ «Гвардеец», уч. 187			с сохранением исходного в измененных границах
:ЗУ138	Республика Крым, Симферопольский р-н, Гвардейский с/с, СНТ «Гвардеец», уч. 188	Ведение садоводства (код 13.2)	622	Раздел земельного участка, предоставленного СНТ «Гвардеец» с кадастровым номером 90:12:000000:14731 с сохранением исходного в измененных границах
:ЗУ139	Республика Крым, Симферопольский р-н, Гвардейский с/с, СНТ «Гвардеец», уч. 197	Ведение садоводства (код 13.2)	561	Раздел земельного участка, предоставленного СНТ «Гвардеец» с кадастровым номером 90:12:000000:14731 с сохранением исходного в измененных границах
:ЗУ140	Республика Крым, Симферопольский р-н, Гвардейский с/с, СНТ «Гвардеец», уч. 207	Ведение садоводства (код 13.2)	659	Раздел земельного участка, предоставленного СНТ «Гвардеец» с кадастровым номером 90:12:000000:14731 с сохранением исходного в измененных границах
:ЗУ141	Республика Крым, Симферопольский р-н, Гвардейский с/с, СНТ «Гвардеец», уч. 453 б	Ведение садоводства (код 13.2)	451	Раздел земельного участка, предоставленного СНТ «Гвардеец» с кадастровым номером 90:12:000000:14731 с сохранением исходного в измененных границах
:ЗУ142	Республика Крым, Симферопольский р-н, Гвардейский с/с, СНТ «Гвардеец», уч. 450	Ведение садоводства (код 13.2)	506	Раздел земельного участка, предоставленного СНТ «Гвардеец» с кадастровым номером 90:12:000000:14731 с сохранением исходного в измененных границах
:ЗУ143	Республика Крым, Симферопольский р-н, Гвардейский с/с, СНТ «Гвардеец», уч. 447,448	Ведение садоводства (код 13.2)	1149	Раздел земельного участка, предоставленного СНТ «Гвардеец» с кадастровым номером 90:12:000000:14731 с сохранением исходного в измененных границах
:ЗУ144	Республика Крым, Симферопольский р-н, Гвардейский с/с, СНТ «Гвардеец», уч. 449	Ведение садоводства (код 13.2)	250	Раздел земельного участка, предоставленного СНТ «Гвардеец» с кадастровым номером 90:12:000000:14731 с сохранением исходного в измененных границах
:ЗУ145	Республика Крым, Симферопольский р-н, Гвардейский с/с, СНТ «Гвардеец», уч. 441	Ведение садоводства (код 13.2)	490	Раздел земельного участка, предоставленного СНТ «Гвардеец» с кадастровым номером 90:12:000000:14731 с сохранением исходного в измененных границах

:ЗУ146	Республика Крым, Симферопольский р-н, Гвардейский с/с, СНТ «Гвардеец», уч. 442,443	Ведение садоводства (код 13.2)	974	Раздел земельного участка, предоставленного СНТ «Гвардеец» с кадастровым номером 90:12:000000:14731 с сохранением исходного в измененных границах
:ЗУ147	Республика Крым, Симферопольский р-н, Гвардейский с/с, СНТ «Гвардеец», уч. 444а	Ведение садоводства (код 13.2)	211	1.Раздел земельного участка, предоставленного СНТ «Гвардеец» с кадастровым номером 90:12:000000:14731 с сохранением исходного в измененных границах 2. Объединение образованного земельного участка площадью 211 м2 и 470 м2 с земельным участком с кадастровым номером 90:12:010701:373
:ЗУ148	Республика Крым, Симферопольский р-н, Гвардейский с/с, СНТ «Гвардеец», уч. 435,436	Ведение садоводства (код 13.2)	1022	Раздел земельного участка, предоставленного СНТ «Гвардеец» с кадастровым номером 90:12:000000:14731 с сохранением исходного в измененных границах
:ЗУ149	Республика Крым, Симферопольский р-н, Гвардейский с/с, СНТ «Гвардеец», уч. 432	Ведение садоводства (код 13.2)	477	Раздел земельного участка, предоставленного СНТ «Гвардеец» с кадастровым номером 90:12:000000:14731 с сохранением исходного в измененных границах
:ЗУ150	Республика Крым, Симферопольский р-н, Гвардейский с/с, СНТ «Гвардеец», уч. 411	Ведение садоводства (код 13.2)	482	Раздел земельного участка, предоставленного СНТ «Гвардеец» с кадастровым номером 90:12:000000:14731 с сохранением исходного в измененных границах
:ЗУ151	Республика Крым, Симферопольский р-н, Гвардейский с/с, СНТ «Гвардеец», уч. 415	Ведение садоводства (код 13.2)	524	Раздел земельного участка, предоставленного СНТ «Гвардеец» с кадастровым номером 90:12:000000:14731 с сохранением исходного в измененных границах
:ЗУ152	Республика Крым, Симферопольский р-н, Гвардейский с/с, СНТ «Гвардеец», уч. 558	Ведение садоводства (код 13.2)	1194	Раздел земельного участка, предоставленного СНТ «Гвардеец» с кадастровым номером 90:12:000000:14731 с сохранением исходного в измененных границах
:ЗУ153	Республика Крым, Симферопольский р-н, Гвардейский с/с, СНТ «Гвардеец», уч. 559	Ведение садоводства (код 13.2)	1193	Раздел земельного участка, предоставленного СНТ «Гвардеец» с кадастровым номером 90:12:000000:14731

				с сохранением исходного в измененных границах
:ЗУ154	Республика Крым, Симферопольский р-н, Гвардейский с/с, СНТ «Гвардеец», уч. 423а	Ведение садоводства (код 13.2)	1075	Раздел земельного участка, предоставленного СНТ «Гвардеец» с кадастровым номером 90:12:000000:14731 с сохранением исходного в измененных границах
:ЗУ155	Республика Крым, Симферопольский р-н, Гвардейский с/с, СНТ «Гвардеец», уч. 423	Ведение садоводства (код 13.2)	621	Раздел земельного участка, предоставленного СНТ «Гвардеец» с кадастровым номером 90:12:000000:14731 с сохранением исходного в измененных границах
:ЗУ156	Республика Крым, Симферопольский р-н, Гвардейский с/с, СНТ «Гвардеец», уч. 424	Ведение садоводства (код 13.2)	501	Раздел земельного участка, предоставленного СНТ «Гвардеец» с кадастровым номером 90:12:000000:14731 с сохранением исходного в измененных границах
:ЗУ157	Республика Крым, Симферопольский р-н, Гвардейский с/с, СНТ «Гвардеец», уч. 425	Ведение садоводства (код 13.2)	507	Раздел земельного участка, предоставленного СНТ «Гвардеец» с кадастровым номером 90:12:000000:14731 с сохранением исходного в измененных границах
:ЗУ158	Республика Крым, Симферопольский р-н, Гвардейский с/с, СНТ «Гвардеец», уч. 426	Ведение садоводства (код 13.2)	513	Раздел земельного участка, предоставленного СНТ «Гвардеец» с кадастровым номером 90:12:000000:14731 с сохранением исходного в измененных границах
:ЗУ159	Республика Крым, Симферопольский р-н, Гвардейский с/с, СНТ «Гвардеец», уч. 419	Ведение садоводства (код 13.2)	495	Раздел земельного участка, предоставленного СНТ «Гвардеец» с кадастровым номером 90:12:000000:14731 с сохранением исходного в измененных границах
:ЗУ160	Республика Крым, Симферопольский р-н, Гвардейский с/с, СНТ «Гвардеец», уч. 418	Ведение садоводства (код 13.2)	532	Раздел земельного участка, предоставленного СНТ «Гвардеец» с кадастровым номером 90:12:000000:14731 с сохранением исходного в измененных границах
:ЗУ161	Республика Крым, Симферопольский р-н, Гвардейский с/с, СНТ «Гвардеец», уч. 417	Ведение садоводства (код 13.2)	497	Раздел земельного участка, предоставленного СНТ «Гвардеец» с кадастровым номером 90:12:000000:14731 с сохранением исходного в измененных границах

:ЗУ162	Республика Крым, Симферопольский р-н, Гвардейский с/с, СНТ «Гвардеец», уч. 416	Ведение садоводства (код 13.2)	504	Раздел земельного участка, предоставленного СНТ «Гвардеец» с кадастровым номером 90:12:000000:14731 с сохранением исходного в измененных границах
:ЗУ163	Республика Крым, Симферопольский р-н, Гвардейский с/с, СНТ «Гвардеец», уч. 410а	Ведение садоводства (код 13.2)	480	Раздел земельного участка, предоставленного СНТ «Гвардеец» с кадастровым номером 90:12:000000:14731 с сохранением исходного в измененных границах
:ЗУ164	Республика Крым, Симферопольский р-н, Гвардейский с/с, СНТ «Гвардеец», уч. 391	Ведение садоводства (код 13.2)	487	Раздел земельного участка, предоставленного СНТ «Гвардеец» с кадастровым номером 90:12:000000:14731 с сохранением исходного в измененных границах
:ЗУ165	Республика Крым, Симферопольский р-н, Гвардейский с/с, СНТ «Гвардеец», уч. 395	Ведение садоводства (код 13.2)	483	Раздел земельного участка, предоставленного СНТ «Гвардеец» с кадастровым номером 90:12:000000:14731 с сохранением исходного в измененных границах
:ЗУ166	Республика Крым, Симферопольский р-н, Гвардейский с/с, СНТ «Гвардеец», уч. 156	Ведение садоводства (код 13.2)	589	Раздел земельного участка, предоставленного СНТ «Гвардеец» с кадастровым номером 90:12:000000:14731 с сохранением исходного в измененных границах
:ЗУ167	Республика Крым, Симферопольский р-н, Гвардейский с/с, СНТ «Гвардеец», уч. 405	Ведение садоводства (код 13.2)	547	Раздел земельного участка, предоставленного СНТ «Гвардеец» с кадастровым номером 90:12:000000:14731 с сохранением исходного в измененных границах
:ЗУ168	Республика Крым, Симферопольский р-н, Гвардейский с/с, СНТ «Гвардеец», уч. 403,404	Ведение садоводства (код 13.2)	1002	Раздел земельного участка, предоставленного СНТ «Гвардеец» с кадастровым номером 90:12:000000:14731 с сохранением исходного в измененных границах
:ЗУ169	Республика Крым, Симферопольский р-н, Гвардейский с/с, СНТ «Гвардеец», уч. 396	Ведение садоводства (код 13.2)	480	Раздел земельного участка, предоставленного СНТ «Гвардеец» с кадастровым номером 90:12:000000:14731 с сохранением исходного в измененных границах
:ЗУ170	Республика Крым, Симферопольский р-н, Гвардейский с/с, СНТ	Ведение садоводства (код 13.2)	298	1.Раздел земельного участка, предоставленного СНТ «Гвардеец» с кадастровым номером 90:12:000000:14731

	«Гвардеец», уч. 422а			с сохранением исходного в измененных границах 2. Объединение образованного земельного участка площадью 298 м2 и 423 м2 с земельным участком с кадастровым номером 90:12:010701:71
:ЗУ171	Республика Крым, Симферопольский р-н, Гвардейский с/с, СНТ «Гвардеец», уч. 398,399	Ведение садоводства (код 13.2)	140	1.Раздел земельного участка, предоставленного СНТ «Гвардеец» с кадастровым номером 90:12:000000:14731 с сохранением исходного в измененных границах 2. Объединение образованного земельного участка площадью 140 м2 и 978 м2 с земельным участком с кадастровым номером 90:12:010701:2
:ЗУ172	Республика Крым, Симферопольский р-н, Гвардейский с/с, снт Гвардеец, уч 401	Ведение садоводства (код 13.2)	503	Перераспределение земель и (или) земельных участков, находящихся в государственной собственности, и земельных участков, находящихся в частной собственности с кадастровым номером 90:12:010701:148
:ЗУ173	Республика Крым, Симферопольский р-н, Гвардейский с/с, СНТ «Гвардеец», уч. 402	Ведение садоводства (код 13.2)	494	Раздел земельного участка, предоставленного СНТ «Гвардеец» с кадастровым номером 90:12:000000:14731 с сохранением исходного в измененных границах
:ЗУ174	Республика Крым, Симферопольский р-н, Гвардейский с/с, СНТ «Гвардеец», уч. 380	Ведение садоводства (код 13.2)	511	Раздел земельного участка, предоставленного СНТ «Гвардеец» с кадастровым номером 90:12:000000:14731 с сохранением исходного в измененных границах
:ЗУ175	Республика Крым, Симферопольский р-н, Гвардейский с/с, СНТ «Гвардеец», уч. 378	Ведение садоводства (код 13.2)	546	Раздел земельного участка, предоставленного СНТ «Гвардеец» с кадастровым номером 90:12:000000:14731 с сохранением исходного в измененных границах
:ЗУ176	Республика Крым, Симферопольский р-н, Гвардейский с/с, СНТ «Гвардеец», уч. 379	Ведение садоводства (код 13.2)	531	Раздел земельного участка, предоставленного СНТ «Гвардеец» с кадастровым номером 90:12:000000:14731 с сохранением исходного в измененных границах

:ЗУ177	Республика Крым, Симферопольский р-н, Гвардейский с/с, СНТ «Гвардеец», уч. 375	Ведение садоводства (код 13.2)	501	Раздел земельного участка, предоставленного СНТ «Гвардеец» с кадастровым номером 90:12:000000:14731 с сохранением исходного в измененных границах
:ЗУ178	Республика Крым, Симферопольский р-н, Гвардейский с/с, СНТ «Гвардеец», уч. 383	Ведение садоводства (код 13.2)	527	Раздел земельного участка, предоставленного СНТ «Гвардеец» с кадастровым номером 90:12:000000:14731 с сохранением исходного в измененных границах
:ЗУ179	Российская Федерация, Республика Крым, Симферопольский муниципальный район, муниципальное образование Гвардейское сельское поселение, СТ «Гвардеец», массив «ГРЭС», уч 49	Ведение садоводства (код 13.2)	1033	Перераспределение земель и (или) земельных участков, находящихся в государственной собственности, и земельных участков, находящихся в частной собственности с кадастровым номером 90:12:000000:1034
:ЗУ180	Республика Крым, Симферопольский р-н, Гвардейский с/с, СНТ «Гвардеец», уч. 374	Ведение садоводства (код 13.2)	502	Раздел земельного участка, предоставленного СНТ «Гвардеец» с кадастровым номером 90:12:000000:14731 с сохранением исходного в измененных границах
:ЗУ181	Республика Крым, Симферопольский р-н, Гвардейский с/с, СНТ «Гвардеец», уч. 589а	Ведение садоводства (код 13.2)	625	Раздел земельного участка, предоставленного СНТ «Гвардеец» с кадастровым номером 90:12:000000:14931 с сохранением исходного в измененных границах
:ЗУ182	Республика Крым, Симферопольский р-н, Гвардейский с/с, СНТ «Гвардеец», уч. 589	Ведение садоводства (код 13.2)	768	Раздел земельного участка, предоставленного СНТ «Гвардеец» с кадастровым номером 90:12:000000:14931 с сохранением исходного в измененных границах
:ЗУ183	Республика Крым, Симферопольский р-н, Гвардейский с/с, СНТ «Гвардеец», уч. 590	Ведение садоводства (код 13.2)	831	Раздел земельного участка, предоставленного СНТ «Гвардеец» с кадастровым номером 90:12:000000:14931 с сохранением исходного в измененных границах
:ЗУ184	Республика Крым, Симферопольский р-н, Гвардейский	Ведение садоводства (код 13.2)	638	Раздел земельного участка, предоставленного СНТ «Гвардеец» с кадастровым

	с/с, СНТ «Гвардеец», уч. 346А			номером 90:12:000000:14931 с сохранением исходного в измененных границах
:ЗУ185	Республика Крым, Симферопольский р-н, Гвардейский с/с, снт Гвардеец, уч 345, 346	Ведение садоводства (код 13.2)	1175	Перераспределение земель и (или) земельных участков, находящихся в государственной собственности, и земельных участков, находящихся в частной собственности с кадастровым номером 90:12:010701:280
:ЗУ186	Республика Крым, Симферопольский р-н, Гвардейский с/с, СНТ «Гвардеец», уч. 343,344	Ведение садоводства (код 13.2)	1276	Перераспределение земель и (или) земельных участков, находящихся в государственной собственности, и земельных участков, находящихся в частной собственности с кадастровым номером 90:12:010601:198
:ЗУ187	Республика Крым, Симферопольский р-н, Гвардейский с/с, СНТ «Гвардеец», уч. 214, 215	Ведение садоводства (код 13.2)	1131	Раздел земельного участка, предоставленного СНТ «Гвардеец» с кадастровым номером 90:12:000000:14931 с сохранением исходного в измененных границах
:ЗУ188	Республика Крым, Симферопольский р-н, Гвардейский с/с, СНТ «Гвардеец», уч. 342а	Ведение садоводства (код 13.2)	144	1.Раздел земельного участка, предоставленного СНТ «Гвардеец» с кадастровым номером 90:12:000000:14931 с сохранением исходного в измененных границах 2. Объединение образованного земельного участка площадью 144 м2 и 580 м2 с земельным участком с кадастровым номером 90:12:010601:199
:ЗУ189	Республика Крым, м.р-н Симферопольский, с.п. Гвардейское, пгт Гвардейское, снт Гвардеец, ул Дачная, з/у 89	Ведение садоводства (код 13.2)	1200	Перераспределение земель и (или) земельных участков, находящихся в государственной собственности, и земельных участков, находящихся в частной собственности с кадастровым номером 90:12:010701:31
:ЗУ190	Республика Крым, Симферопольский район, на территории	Ведение садоводства (код 13.2)	1211	Перераспределение земель и (или) земельных участков, находящихся в государственной

	Гвардейского поселкового совета, СТ "Гвардеец", участок № 328,329			собственности, и земельных участков, находящихся в частной собственности с кадастровым номером 90:12:010701:11
:ЗУ191	Республика Крым, Симферопольский р-н, Гвардейский с/с, СНТ «Гвардеец», уч. 333	Ведение садоводства (код 13.2)	976	Раздел земельного участка, предоставленного СНТ «Гвардеец» с кадастровым номером 90:12:000000:14931 с сохранением исходного в измененных границах
:ЗУ192	Республика Крым, Симферопольский р-н, Гвардейский с/с, СНТ «Гвардеец», уч. 340,341	Ведение садоводства (код 13.2)	708	Раздел земельного участка, предоставленного СНТ «Гвардеец» с кадастровым номером 90:12:000000:14931 с сохранением исходного в измененных границах
:ЗУ193	Республика Крым, Симферопольский р-н, Гвардейский с/с, СНТ «Гвардеец», уч. 325	Ведение садоводства (код 13.2)	787	Раздел земельного участка, предоставленного СНТ «Гвардеец» с кадастровым номером 90:12:000000:14931 с сохранением исходного в измененных границах
:ЗУ194	Республика Крым, Симферопольский р-н, Гвардейский с/с, СНТ «Гвардеец», уч. 326	Ведение садоводства (код 13.2)	594	Раздел земельного участка, предоставленного СНТ «Гвардеец» с кадастровым номером 90:12:000000:14931 с сохранением исходного в измененных границах
:ЗУ195	Республика Крым, Симферопольский р-н, Гвардейский с/с, СНТ «Гвардеец», уч. 314	Ведение садоводства (код 13.2)	600	Раздел земельного участка, предоставленного СНТ «Гвардеец» с кадастровым номером 90:12:000000:14931 с сохранением исходного в измененных границах
:ЗУ196	Республика Крым, Симферопольский р-н, Гвардейский с/с, СНТ «Гвардеец», уч. 284	Ведение садоводства (код 13.2)	422	Раздел земельного участка, предоставленного СНТ «Гвардеец» с кадастровым номером 90:12:000000:14931 с сохранением исходного в измененных границах
:ЗУ197	Республика Крым, Симферопольский р-н, Гвардейский с/с, СНТ «Гвардеец», уч. 313	Ведение садоводства (код 13.2)	497	Раздел земельного участка, предоставленного СНТ «Гвардеец» с кадастровым номером 90:12:000000:14931 с сохранением исходного в измененных границах
:ЗУ198	Республика Крым, Симферопольский р-н, Гвардейский с/с, СНТ «Гвардеец», уч. 312	Ведение садоводства (код 13.2)	358	Раздел земельного участка, предоставленного СНТ «Гвардеец» с кадастровым номером 90:12:000000:14931 с

				сохранением исходного в измененных границах
:ЗУ199	Республика Крым, Симферопольский р-н, Гвардейский с/с, СНТ «Гвардеец», уч. 309	Ведение садоводства (код 13.2)	598	Раздел земельного участка, предоставленного СНТ «Гвардеец» с кадастровым номером 90:12:000000:14931 с сохранением исходного в измененных границах
:ЗУ200	Республика Крым, Симферопольский р-н, Гвардейский с/с, снт Гвардеец, уч 307, 317	Ведение садоводства (код 13.2)	1221	Перераспределение земель и (или) земельных участков, находящихся в государственной собственности, и земельных участков, находящихся в частной собственности с кадастровым номером 90:12:010701:147
:ЗУ201	Республика Крым, Симферопольский р-н, Гвардейский с/с, СНТ «Гвардеец», уч. 306	Ведение садоводства (код 13.2)	614	Раздел земельного участка, предоставленного СНТ «Гвардеец» с кадастровым номером 90:12:000000:14931 с сохранением исходного в измененных границах
:ЗУ202	Республика Крым, Симферопольский р-н, Гвардейский с/с, СНТ «Гвардеец», уч. 305	Ведение садоводства (код 13.2)	603	Раздел земельного участка, предоставленного СНТ «Гвардеец» с кадастровым номером 90:12:000000:14931 с сохранением исходного в измененных границах
:ЗУ203	Республика Крым, р-н Симферопольский, на территории Гвардейского поселкового совета, СТ "Гвардеец", участок № 298,299	Ведение садоводства (код 13.2)	1200	Перераспределение земель и (или) земельных участков, находящихся в государственной собственности, и земельных участков, находящихся в частной собственности с кадастровым номером 90:12:010701:51
:ЗУ204	Республика Крым, Симферопольский р-н, Гвардейский с/с, СНТ «Гвардеец», уч. 294	Ведение садоводства (код 13.2)	610	Раздел земельного участка, предоставленного СНТ «Гвардеец» с кадастровым номером 90:12:000000:14931 с сохранением исходного в измененных границах
:ЗУ205	Республика Крым, Симферопольский р-н, Гвардейский с/с, СНТ «Гвардеец», уч. 275	Ведение садоводства (код 13.2)	622	Раздел земельного участка, предоставленного СНТ «Гвардеец» с кадастровым номером 90:12:000000:14931 с сохранением исходного в измененных границах

:ЗУ206	Республика Крым, Симферопольский р-н, Гвардейский с/с, снт Гвардеец, уч 278, 290	Ведение садоводства (код 13.2)	1211	Перераспределение земель и (или) земельных участков, находящихся в государственной собственности, и земельных участков, находящихся в частной собственности с кадастровым номером 90:12:010701:178
:ЗУ207	Республика Крым, р-н Симферопольский, на территории Гвардейского поселкового совета, СТ "Гвардеец", участки №288, 289	Ведение садоводства (код 13.2)	1221	Перераспределение земель и (или) земельных участков, находящихся в государственной собственности, и земельных участков, находящихся в частной собственности с кадастровым номером 90:12:010701:55
:ЗУ208	Республика Крым, Симферопольский район, на территории Гвардейского сельского совета, СТ "Гвардеец", участки № № 280, 281	Ведение садоводства (код 13.2)	1200	Перераспределение земель и (или) земельных участков, находящихся в государственной собственности, и земельных участков, находящихся в частной собственности с кадастровым номером 90:12:010701:34
:ЗУ209	Республика Крым, Симферопольский р-н, Гвардейский с/с, СНТ «Гвардеец», уч. 468,471	Ведение садоводства (код 13.2)	696	Раздел земельного участка, предоставленного СНТ «Гвардеец» с кадастровым номером 90:12:000000:14931 с сохранением исходного в измененных границах
:ЗУ210	Республика Крым, р-н Симферопольский, за границами Гвардейского сельского совета, СТ "Гвардеец", № 467, 472	Ведение садоводства (код 13.2)	951	Перераспределение земель и (или) земельных участков, находящихся в государственной собственности, и земельных участков, находящихся в частной собственности с кадастровым номером 90:12:010601:23
:ЗУ211	Республика Крым, Симферопольский р-н, Гвардейский с/с, снт Гвардеец, уч 252, 253	Ведение садоводства (код 13.2)	1205	Перераспределение земель и (или) земельных участков, находящихся в государственной собственности, и земельных участков, находящихся в частной собственности с кадастровым номером 90:12:010701:185

:ЗУ212	Республика Крым, Симферопольский р-н, Гвардейский с/с, снт Гвардеец, уч 254, 255	Ведение садоводства (код 13.2)	1209	Перераспределение земель и (или) земельных участков, находящихся в государственной собственности, и земельных участков, находящихся в частной собственности с кадастровым номером 90:12:010701:209
:ЗУ213	Республика Крым, р-н Симферопольский, с/с Гвардейский, снт Гвардеец (256)	Ведение садоводства (код 13.2)	605	Перераспределение земель и (или) земельных участков, находящихся в государственной собственности, и земельных участков, находящихся в частной собственности с кадастровым номером 90:12:010601:205
:ЗУ214	Республика Крым, р-н Симферопольский, с/с Гвардейский, снт Гвардеец (257)	Ведение садоводства (код 13.2)	605	Перераспределение земель и (или) земельных участков, находящихся в государственной собственности, и земельных участков, находящихся в частной собственности с кадастровым номером 90:12:010601:206
:ЗУ215	Республика Крым, Симферопольский р-н, Гвардейский с/с, СНТ «Гвардеец», уч. 234,584	Ведение садоводства (код 13.2)	1111	Раздел земельного участка, предоставленного СНТ «Гвардеец» с кадастровым номером 90:12:000000:14931 с сохранением исходного в измененных границах
:ЗУ216	Республика Крым, Симферопольский р-н, Гвардейский с/с, СНТ «Гвардеец», уч. 235,236	Ведение садоводства (код 13.2)	1102	Раздел земельного участка, предоставленного СНТ «Гвардеец» с кадастровым номером 90:12:000000:14931 с сохранением исходного в измененных границах
:ЗУ217	Республика Крым, р-н Симферопольский, на территории Гвардейского сельского совета, СТ "Гвардеец", участки №241,242	Ведение садоводства (код 13.2)	1206	Перераспределение земель и (или) земельных участков, находящихся в государственной собственности, и земельных участков, находящихся в частной собственности с кадастровым номером 90:12:010701:50
:ЗУ218	Республика Крым, Симферопольский р-н, Гвардейский с/с, СНТ	Ведение садоводства (код 13.2)	586	Раздел земельного участка, предоставленного СНТ «Гвардеец» с кадастровым номером 90:12:000000:14931 с

	«Гвардеец», уч. 459,460			сохранением исходного в измененных границах
:ЗУ219	Республика Крым, Симферопольский р-н, Гвардейский с/с, СНТ «Гвардеец», уч. 457,458	Ведение садоводства (код 13.2)	586	Раздел земельного участка, предоставленного СНТ «Гвардеец» с кадастровым номером 90:12:000000:14931 с сохранением исходного в измененных границах
:ЗУ220	Республика Крым, Симферопольский р-н, Гвардейский с/с, СНТ «Гвардеец», уч. 233	Ведение садоводства (код 13.2)	588	Раздел земельного участка, предоставленного СНТ «Гвардеец» с кадастровым номером 90:12:000000:14931 с сохранением исходного в измененных границах
:ЗУ221	Республика Крым, Симферопольский р-н, Гвардейский с/с, СНТ «Гвардеец», уч. 232	Ведение садоводства (код 13.2)	1008	Раздел земельного участка, предоставленного СНТ «Гвардеец» с кадастровым номером 90:12:000000:14931 с сохранением исходного в измененных границах
:ЗУ222	Республика Крым, Симферопольский р-н, Гвардейский с/с, СНТ «Гвардеец», уч. 231	Ведение садоводства (код 13.2)	710	Раздел земельного участка, предоставленного СНТ «Гвардеец» с кадастровым номером 90:12:000000:14931 с сохранением исходного в измененных границах
:ЗУ223	Республика Крым, Симферопольский р-н, Гвардейский с/с, снт Гвардеец, уч 229, 230	Ведение садоводства (код 13.2)	1236	Перераспределение земель и (или) земельных участков, находящихся в государственной собственности, и земельных участков, находящихся в частной собственности с кадастровым номером 90:12:010701:287
:ЗУ224	Республика Крым, Симферопольский район, Гвардейский поселковый совет, за границами населенного пункта, СТ "Гвардеец", участок №227,228	Ведение садоводства (код 13.2)	1230	Перераспределение земель и (или) земельных участков, находящихся в государственной собственности, и земельных участков, находящихся в частной собственности с кадастровым номером 90:12:010601:27
:ЗУ225	Республика Крым, Симферопольский р-н, Гвардейский с/с, СНТ «Гвардеец», уч. 207,208	Ведение садоводства (код 13.2)	1052	Раздел земельного участка, предоставленного СНТ «Гвардеец» с кадастровым номером 90:12:000000:14931 с сохранением исходного в измененных границах

:ЗУ226	Республика Крым, Симферопольский р-н, Гвардейский с/с, СНТ «Гвардеец», уч. 209,210	Ведение садоводства (код 13.2)	1174	Раздел земельного участка, предоставленного СНТ «Гвардеец» с кадастровым номером 90:12:000000:14931 с сохранением исходного в измененных границах
:ЗУ227	Республика Крым, Симферопольский район, на территории Гвардейского поселкового совета, СТ "Гвардеец", участок №225,226	Ведение садоводства (код 13.2)	1232	Перераспределение земель и (или) земельных участков, находящихся в государственной собственности, и земельных участков, находящихся в частной собственности с кадастровым номером 90:12:010701:49
:ЗУ228	Республика Крым, Симферопольский р-н, Гвардейский с/с, СНТ «Гвардеец», уч. 211,212	Ведение садоводства (код 13.2)	985	Раздел земельного участка, предоставленного СНТ «Гвардеец» с кадастровым номером 90:12:000000:14931 с сохранением исходного в измененных границах
:ЗУ229	Республика Крым, р-н Симферопольский, на территории Гвардейского поселкового совета, СТ "Гвардеец", участки №223, 224	Ведение садоводства (код 13.2)	1246	Перераспределение земель и (или) земельных участков, находящихся в государственной собственности, и земельных участков, находящихся в частной собственности с кадастровым номером 90:12:010701:43
:ЗУ230	Республика Крым, Симферопольский р-н, Гвардейский с/с, СНТ «Гвардеец», уч. 213	Ведение садоводства (код 13.2)	642	Раздел земельного участка, предоставленного СНТ «Гвардеец» с кадастровым номером 90:12:000000:14931 с сохранением исходного в измененных границах
:ЗУ231	Республика Крым, Симферопольский р-н, Гвардейский с/с, снт Гвардеец, уч 221, 222	Ведение садоводства (код 13.2)	1247	Перераспределение земель и (или) земельных участков, находящихся в государственной собственности, и земельных участков, находящихся в частной собственности с кадастровым номером 90:12:010701:223
:ЗУ232	Республика Крым, Симферопольский р-н, Гвардейский с/с, СНТ " Гвардеец"	Коммунальное обслуживание (код – 3.1)	1401	Раздел земельного участка, предоставленного СНТ «Гвардеец» с сохранением исходного в измененных границах
:ЗУ233	Республика Крым, Симферопольский	Земельные участки	285	Перераспределение земель и (или) земельных участков,

	р-н, Гвардейский с/с, СНТ " Гвардеец"	(территории) общего пользования (код-13.0)		находящихся в государственной собственности, и земельных участков, находящихся в частной собственности
:ЗУ234	Республика Крым, Симферопольский р-н, Гвардейский с/с, СНТ " Гвардеец"	Земельные участки (территории) общего пользования (код-13.0)	3544	Перераспределение земель и (или) земельных участков, находящихся в государственной собственности, и земельных участков, находящихся в частной собственности
:ЗУ235	Республика Крым, Симферопольский р-н, Гвардейский с/с, СНТ " Гвардеец"	Земельные участки (территории) общего пользования (код-13.0)	38834	Перераспределение земель и (или) земельных участков, находящихся в государственной собственности, и земельных участков, находящихся в частной собственности
:ЗУ236	Республика Крым, Симферопольский р-н, Гвардейский с/с, СНТ " Гвардеец"	Земельные участки (территории) общего пользования (код-13.0)	1935	Перераспределение земель и (или) земельных участков, находящихся в государственной собственности, и земельных участков, находящихся в частной собственности
:ЗУ237	Республика Крым, Симферопольский р-н, Гвардейский с/с, СНТ " Гвардеец"	Земельные участки (территории) общего пользования (код-13.0)	2833	Перераспределение земель и (или) земельных участков, находящихся в государственной собственности, и земельных участков, находящихся в частной собственности
:ЗУ238	Республика Крым, Симферопольский р-н, Гвардейский с/с, СНТ " Гвардеец"	Земельные участки (территории) общего пользования (код-13.0)	2677	Перераспределение земель и (или) земельных участков, находящихся в государственной собственности, и земельных участков, находящихся в частной собственности
:ЗУ239	Республика Крым, Симферопольский р-н, Гвардейский с/с, СНТ " Гвардеец"	Земельные участки (территории) общего пользования (код-13.0)	401	Перераспределение земель и (или) земельных участков, находящихся в государственной собственности, и земельных участков, находящихся в частной собственности

Учитывая, что территория СНТ "Гвардеец" относится к району с исторически сложившимися границами земельных участков со стесненными условиями, Проектом межевания территории СНТ "Гвардеец" образуются земельные участки больше 0,12 га и меньше 0,6 га. Данное разночтение в площадях образуемых земельных участков к Правилам землепользования и застройки обусловлено тем, что СНТ "Гвардеец" существует с 1996 года. На основании чего можно сделать вывод что, участки, которые будут образовываться по вышеуказанной таблице, на основании данного Проекта межевания территории, сформированы на местности более 15 лет, в связи с чем их площадь и конфигурация определялись из границ, сложившихся на местности.

В соответствии с ч.10 ст. 22 Федерального закона от 13.07.2015 №218-ФЗ «О государственной регистрации недвижимости», при уточнении границ земельного участка их местоположение определяется исходя из сведений, содержащихся в документе, подтверждающем право на земельный участок, или при отсутствии такого документа исходя из сведений, содержащихся в документах, определявших местоположение границ земельного участка при его образовании. В случае отсутствия в документах сведений о местоположении границ земельного участка его границами считаются границы, существующие на местности пятнадцать лет и более и закрепленные с использованием природных объектов или объектов искусственного происхождения, позволяющих определить местоположение границ земельного участка.

Земельные участки: ЗУ49, :ЗУ51, :ЗУ53, :ЗУ57, :ЗУ74, :ЗУ147, :ЗУ170, :ЗУ171, :ЗУ188 формируются с учетом изломанности береговой линии, с вязи с чем образования этих участков производиться в два этапа: 1. Раздел земельного участка, предоставленного СНТ «Гвардеец» с сохранением исходного в измененных границах., 2. Объединение образованного земельного участка участков находящихся в частной собственности.

1.7. Площадь территории общего пользования.

В результате межевания территории установлены границы земельного участка, который после образования будет относиться к землям общего пользования:

Номер участка	Площадь участка (кв.м.)	Разрешенное использование согласно классификатора Минэкономразвития РФ от 01.09.2014 N 540
Дороги, проезды	58283	13.0

Описание границ земель общего пользования СНТ «Гвардеец» приведено в настоящей Пояснительной записке в разделе **1.11 «Каталог координат поворотных точек границ участков».**

1.8. Вид разрешенного использования садовых участков.

Количество участков	Площадь участков (кв.м.)	Разрешенное использование согласно классификатора Минэкономразвития РФ № 540
186	136696	13.2

1.9. Зоны действия публичных сервитутов.

В соответствии с положениями статьи 43 части 5 Градостроительного Кодекса на чертеже межевания подлежат отображению границы зон действия публичных сервитутов.

Публичные сервитуты могут устанавливаться для следующих целей: для прохода или проезда через земельный участок; для размещения на участке межевых знаков, геодезических и иных пунктов, а также подъездов к ним; для проведения на земельном участке дренажных и мелиоративных работ; для возможности прогона сельскохозяйственных животных. Срок публичного сервитута определяет уполномоченный орган. **В Зону публичного сервитута попадают земельные участки с условными обозначениями -:ЗУ225, :ЗУ226, :ЗУ228, :ЗУ230, :ЗУ232, :ЗУ219, :ЗУ239**

В период подготовки проекта межевания сведения о зарегистрированных сервитутах на территории СНТ «Гвардеец» в Едином государственном реестре недвижимости присутствуют. Публичный сервитут земельного участка — это право ограниченного пользования чужим земельным участком, которое устанавливается в соответствии с Земельным кодексом Российской Федерации в целях обеспечения государственных или муниципальных нужд или нужд местного населения. При этом не требуется изъятие земельного участка у землепользователя.

Тип: Зона с особыми условиями использования территории
Реестровый номер: 90:00-6.927
Вид: Охранная зона транспорта. Зона охраны искусственных объектов
Наименование: Приаэродромная территория аэродрома "Симферополь"
Ограничение: Использования земельного участка в пределах зоны: Перечень ограничений использования земельных участков и (или) расположенных на них объектов недвижимости и осуществления экономической и иной деятельности изложены в Воздушном кодексе ст. 47 в редакции ФЗ от 11.06.2021 №191-ФЗ.
Тип: Зона с особыми условиями использования территории
Реестровый номер: 90:00-6.957
Вид: Охранная зона транспорта. Зона охраны искусственных объектов
Наименование: Третья подзона приаэродромной территории аэродрома "Симферополь"
Ограничение: В границах третьей подзоны запрещается размещать объекты, высота которых превышает ограничения (от 176,25 м до 442,86 м).
Тип: Зона с особыми условиями использования территории
Реестровый номер: 90:00-6.958
Вид: Охранная зона транспорта. Зона охраны искусственных объектов
Наименование: Четвертая подзона приаэродромной территории аэродрома "Симферополь"
Ограничение: В границах четвертой подзоны запрещается размещать объекты, создающие помехи в работе наземных объектов средств и систем обслуживания воздушного движения, навигации, посадки и связи, предназначенных для организации воздушного движения и расположенных вне первой подзоны. В границах четвертой подзоны также установлено ограничение абсолютной высоты размещаемых объектов (от 162,52 м до 288,0 м).
Тип: Зона с особыми условиями использования территории
Реестровый номер: 90:00-6.959
Вид: Охранная зона транспорта. Зона охраны искусственных объектов
Наименование: Шестая подзона приаэродромной территории аэродрома "Симферополь"
Ограничение: В шестой подзоне запрещается размещать полигоны для твердых бытовых отходов (ТБО), скотобойни, фермы, скотомогильники, мусоросжигательные и мусороперерабатывающие заводы, объекты сортировки мусора, рыбные хозяйства и прочие объекты, способствующие привлечению и массовому скоплению птиц. Также в

шестой подзоне запрещается вспашка сельскохозяйственных земель в светлое время суток.

Тип: Зона с особыми условиями использования территории
Реестровый номер: 90:00-6.961
Вид: Охранная зона транспорта. Зона охраны искусственных объектов
Наименование: Пятая подзона приаэродромной территории аэродрома "Симферополь"
Ограничение: в пятой подзоне запрещается размещать опасные производственные объекты, определенные Федеральным законом от 21.07.1997 № 116-ФЗ «О промышленной безопасности опасных производственных объектов», не относящиеся к инфраструктуре аэропорта, функционирование которых может повлиять на безопасность полетов воздушных судов, исходя из их радиуса максимального поражения

Тип: Зона с особыми условиями использования территории
Реестровый номер: 90:00-6.960
Вид: Охранная зона транспорта. Зона охраны искусственных объектов
Наименование: Седьмая подзона приаэродромной территории аэродрома "Симферополь"
Ограничение: ограничения прав на земельный участок, предусмотренные статьей 56 Земельного кодекса Российской Федерации; Срок действия: не установлен; реквизиты документа-основания: приказ "Об установлении приаэродромной территории аэродрома Симферополь" от 24.02.2021 № 112-П выдан: Федеральное агентство воздушного транспорта; Содержание ограничения (обременения): В седьмой подзоне, в которой ввиду превышения уровня шумового и электромагнитного воздействий, концентраций загрязняющих веществ в атмосферном воздухе запрещается размещать объекты, виды которых в зависимости от их функционального назначения определяются уполномоченным федеральным органом исполнительной власти при установлении соответствующей приаэродромной территории с учетом требований законодательства в области обеспечения санитарно-эпидемиологического благополучия населения, если иное не установлено федеральными законами

Тип: Зона с особыми условиями использования территории
Реестровый номер: 90:00-6.227
Вид: Прибрежная защитная полоса.
Ограничение: ограничения прав на земельный участок, предусмотренные статьей 56 Земельного кодекса Российской Федерации; Срок действия: не установлен; реквизиты документа-основания: приказ от 09.12.2016 № 208 выдан: Государственный комитет по водному хозяйству и мелиорации Республики Крым; Содержание ограничения (обременения): В соответствии со ст. 65 Водного кодекса Российской Федерации (п.15 ст.65 федерального закона от 03.06.2006 N 74-ФЗ "Водный кодекс Российской Федерации" (ред. от 13.07.2015): В границах водоохранных зон запрещаются: 1) использование сточных вод в целях регулирования плодородия почв; (в ред. Федерального закона от 21.10.2013 N 282-ФЗ) 2) размещение кладбищ, скотомогильников, объектов размещения отходов производства и потребления, химических, взрывчатых, токсичных, отравляющих и ядовитых веществ, пунктов захоронения радиоактивных отходов; (в ред. Федеральных законов от 11.07.2011 N 190-ФЗ, от 29.12.2014 N 458-ФЗ) 3) осуществление авиационных мер по борьбе с вредными организмами; (в ред. Федерального закона от 21.10.2013 N 282-ФЗ) 4) движение и стоянка транспортных средств (кроме специальных транспортных средств), за исключением их движения по дорогам и стоянки на дорогах и в специально оборудованных местах, имеющих твердое покрытие; 5) размещение автозаправочных станций, складов горюче-смазочных материалов (за исключением случаев, если автозаправочные станции, склады горюче-смазочных материалов размещены на

территориях портов, судостроительных и судоремонтных организаций, инфраструктуры внутренних водных путей при условии соблюдения требований законодательства в области охраны окружающей среды и настоящего Кодекса), станций технического обслуживания, используемых для технического осмотра и ремонта транспортных средств, осуществление мойки транспортных средств; (п. 5 введен Федеральным законом от 21.10.2013 N 282-ФЗ) 6) размещение специализированных хранилищ пестицидов и агрохимикатов, применение пестицидов и агрохимикатов; (п. 6 введен Федеральным законом от 21.10.2013 N 282-ФЗ) 7) сброс сточных, в том числе дренажных, вод; (п. 7 введен Федеральным законом от 21.10.2013 N 282-ФЗ) 8) разведка и добыча общераспространенных полезных ископаемых (за исключением случаев, если разведка и добыча общераспространенных полезных ископаемых осуществляются пользователями недр, осуществляющими разведку и добычу иных видов полезных ископаемых, в границах предоставленных им в соответствии с законодательством Российской Федерации о недрах горных отводов и (или) геологических отводов на основании утвержденного технического проекта в соответствии со статьей 19.1 Закона Российской Федерации от 21 февраля 1992 года N 2395-1 "О недрах"). (п. 8 введен Федеральным законом от 21.10.2013 N 282-ФЗ). В границах прибрежных защитных полос наряду с установленными частью 15 статьи 65 Водного Кодекса РФ (пункт 17 статьи 65 "Водного Кодекса Российской Федерации" от 03.06.2006 №74-ФЗ) ограничениями запрещаются:1) распашка земель;2) размещение отвалов размываемых грунтов;3) выпас сельскохозяйственных животных и организация для них летних лагерей, ванн.

Тип: Зона с особыми условиями использования территории
Вид: Береговая полоса
Ограничение: Согласно ст. 6 Водного кодекса РФ каждый гражданин вправе свободно находиться на береговой полосе водного объекта общего пользования (к таковым относятся, фактически, все водные объекты естественного происхождения), а также использовать ее для личных и бытовых нужд, в том числе для любительской рыбалки. Для большинства водных объектов береговая полоса определяется шириной 20 м, для рек протяженностью менее 10 км ее ширина составляет 5 м. Береговая полоса болот, ледников, снежников, природных выходов подземных вод (родников, гейзеров) и иных, предусмотренных федеральными законами водных объектов не определяется.
Никто не вправе перегораживать береговую полосу, препятствовать проходу и нахождению на ней. (Речь идет именно о пешем проходе, нахождение автомобилей на береговых полосах также запрещается Водным кодексом РФ). Важно отметить, что с 2006 года запрещено оформлять береговые полосы в собственность (ст. 27 ч. 8 Земельного кодекса РФ).
В береговой полосе могут находиться участки с особым режимом. Так, для обеспечения безопасного и безаварийного функционирования, безопасной эксплуатации гидроэнергетических объектов в акваториях водных объектов, на участках береговой полосы (в том числе участках примыкания к гидроэнергетическим объектам), участках поймы устанавливаются охранные зоны с особыми условиями водопользования и использования участков береговой полосы (в том числе участков примыкания к гидроэнергетическим объектам).

Тип: Зона с особыми условиями использования территории
Реестровый номер: 90:12-6.628

Вид: Охранная зона инженерных коммуникаций. Зона охраны искусственных объектов

Наименование: Охранная зона объекта электросетевого хозяйства ВЛ-10 КВ Л-7 Гвардейская

Ограничение: Содержание ограничений режима использования объектов недвижимости в границах охранной зоны установлено пунктами 8,9,10 Правил установления охранных зон объектов электросетевого хозяйства и особых условий использования земельных участков, расположенных в границах таких зон, утвержденных Постановлением Правительства Российской Федерации от 24.02.2009 №160 "О порядке установления охранных зон объектов электросетевого хозяйства и особых условий использования земельных участков, расположенных в границах таких зон": 8. В охранных зонах запрещается осуществлять любые действия, которые могут нарушить безопасную работу объектов электросетевого хозяйства, в том числе привести к их повреждению или уничтожению, и (или) повлечь причинение вреда жизни, здоровью граждан и имуществу физических или юридических лиц, а также повлечь нанесение экологического ущерба и возникновение пожаров, в том числе: а) набрасывать на провода и опоры воздушных линий электропередачи посторонние предметы, а также подниматься на опоры воздушных линий электропередачи; б) размещать любые объекты и предметы (материалы) в пределах созданных в соответствии с требованиями нормативно-технических документов проходов и подъездов для доступа к объектам электросетевого хозяйства, а также проводить любые работы и возводить сооружения, которые могут препятствовать доступу к объектам электросетевого хозяйства, без создания необходимых для такого доступа проходов и подъездов; в) находиться в пределах огороженной территории и помещениях распределительных устройств и подстанций, открывать двери и люки распределительных устройств и подстанций, производить переключения и подключения в электрических сетях (указанное требование не распространяется на работников, занятых выполнением разрешенных в установленном порядке работ), разводить огонь в пределах охранных зон вводных и распределительных устройств, подстанций, воздушных линий электропередачи, а также в охранных зонах кабельных линий электропередачи; г) размещать свалки; 9. В охранных зонах, установленных для объектов электросетевого хозяйства напряжением свыше 1000 вольт, помимо действий, предусмотренных пунктом 8 настоящих Правил, запрещается: а) складировать или размещать хранилища любых, в том числе горюче-смазочных, материалов; 10. В пределах охранных зон без письменного решения о согласовании сетевых организаций юридическим и физическим лицам запрещаются: а) строительство, капитальный ремонт, реконструкция или снос зданий и сооружений; б) горные, взрывные, мелиоративные работы, в том числе связанные с временным затоплением земель; в) посадка и вырубка деревьев и кустарников.

Часть образуемых в соответствии с предоставленным Проектом земельных участков располагаются в пределах придорожной полосы автомобильной дороги IV категории общего пользования межмуниципального значения протяженностью 7,300 км, индикационный номер: 35 ОП МЗ 35Н-502, наименование: Гвардейское- Красная Зорька до а/д Гвардейское-Красное, закрепленной за Учреждением на праве оперативного управления в соответствии с распоряжением Совета министров Республики Крым от 09.06.2021 №729-р «О вопросах управления имуществом Республики Крым»

Согласно пункту 2 статьи 26 257-ФЗ для автомобильных дорог IV категории с учетом перспектив развития автомобильных дорог ширина каждой придорожной полосы устанавливается в размере 50 метров.

Касаемо ограничений, связанных с использованием придорожных полос, согласно статьи 26 257-ФЗ, которой предусмотрены последствия установления придорожных полос: строительство, реконструкция в границах придорожных полос автомобильной дороги объектов капитального строительства, объектов, предназначенных для осуществления дорожной деятельности, объектов дорожного сервиса, установка рекламных конструкций, информационных щитов и указателей допускается при наличии согласия в письменной форме владельца автомобильной дороги.

Согласие владельца автомобильной дороги на выполнение работ из числа предусмотренных выше должно содержать технические требования и условия, подлежащие обязательному исполнению.

Кроме того, следует иметь в виду, что в соответствии с частью 1 статьи 20 257-ФЗ, строительство, реконструкция пересечения автомобильной дороги с другими автомобильными дорогами и примыкания автомобильной дороги к другой автомобильной дороги допускается при наличии разрешения на строительство и согласования в письменной форме владельцев автомобильных дорог.

Отношения, возникающие в связи с использованием автомобильных дорог, регулируется Федеральным законом от 08.11.2007 №257- ФЗ.

1.10. Основные технико-экономические показатели проекта межевания.

№п/п	**Наименование показателей**	**Единицы изм.**	**Значение**
1	Площадь территории СПК, всего	кв.м.	194979
2	Территории, подлежащие межеванию, в том числе: - территории индивидуальных садовых участков	кв.м.	136696
3	- территории земель общего пользования	кв.м.	58283
4	Территории, не подлежащие межеванию всего в том числе : - территории нераспределённых земель	кв.м.	-

Пояснительная записка к Проекту межевания территории СНТ «Гвардеец»

Проект межевания территории разрабатывается на земли общего пользования и индивидуальные земельные участки, **строго в границах, утвержденных Приказами Министерства имущественных и земельных отношений**, а именно:

1. Приказ Министерства Имущественных и Земельных Отношений Республики Крым «Об утверждении схемы расположения земельного участка на кадастровом плане территории и предварительном согласовании предоставления земельного участка» №6716 от 06.08.2024г.
2. Приказ Министерства Имущественных и Земельных Отношений Республики Крым «Об утверждении схемы расположения земельного участка на кадастровом плане территории и предварительном согласовании предоставления земельного участка» №2491 от 03.04.2024г.

Учитывая, что территория СНТ «Гвардеец» относится к району с исторически сложившимися границами земельных участков со стесненными условиями, **Проектом межевания территории СНТ «Гвардеец» образуются земельные участки больше 0,12 га и меньше 0,06 га. Данное разночтение в площадях образуемых земельных участков к Правилам землепользования и застройки обусловлено тем, что СНТ «Гвардеец» существует с 1996 года.** На основании чего можно сделать вывод что, участки, которые будут образовываться по вышеуказанной таблице, на основании данного Проекта межевания территории, сформированы на местности более 15 лет, в связи с чем их площадь и конфигурация определялись из границ, сложившихся на местности.

Так же есть несколько земельных участков которые образовываются менее 0,06 га, это связано с тем, что они находятся в прибрежной защитной полосе, где есть ограничения пользованием землями, в связи с чем при уменьшении таких участков они образовываются меньшей площадью и с неправильной конфигурацией которые в дальнейшем будут объединяться.

Земельные участки: ЗУ49, :ЗУ51, :ЗУ53, :ЗУ57, :ЗУ74, :ЗУ147, :ЗУ170, :ЗУ171, :ЗУ188 формируются с учетом изломанности береговой линии, с вязи с чем образования этих участков производиться в два этапа: 1. Раздел земельного участка, предоставленного СНТ «Гвардеец» с сохранением исходного в измененных границах., 2. Объединение образованного земельного участка участков находящихся в частной собственности.

В соответствии с ч.10 ст. 22 Федерального закона от 13.07.2015 №218-ФЗ «О государственной регистрации недвижимости», при уточнении границ земельного участка их местоположение определяется исходя из сведений, содержащихся в документе, подтверждающем право на земельный участок, или при отсутствии такого документа исходя из сведений, содержащихся в документах, определявших местоположение границ земельного участка при его образовании. В случае отсутствия в документах сведений о местоположении границ земельного участка его границами считаются

границы, существующие на местности пятнадцать лет и более и закрепленные с использованием природных объектов или объектов искусственного происхождения, позволяющих определить местоположение границ земельного участка.

В ходе кадастровых работ было выявлено несоответствие фактического местоположения некоторых земельных участков, находящихся в частной собственности, сведения о которых внесены в ЕГРН. **Для приведения в соответствие таких земельных участков, было принято решение о перераспределении земельных участков в соответствии с их фактической занимаемой территорией.**

Согласно Земельного кодекса Российской Федерации" от 25.10.2001 № 136-ФЗ (ред. от 08.08.2024), статья 11.7, пункт 1 «При перераспределении нескольких смежных земельных участков образуются несколько других смежных земельных участков, и существование исходных земельных участков прекращается, а при перераспределении земель и земельного участка существование исходного земельного участка прекращается и образуется новый земельный участок».

В соответствии с вышеуказанным пунктом, если указать кадастровый номер исходного земельного участка, сохраняемого в измененных границах, то появится необходимость каждый раз вносить имения в проект межевания. Во избежание данной ситуации, было принято решение, а именно: в таблице 1.6. «Перечень и сведения о площади, виде разрешенного использования образуемых земельных участков, способы их образования» **не указывать кадастровый номер исходного земельного участка, сохраняемого в измененных границах.**

1.11. Каталог координат поворотных точек границ участков (СК-63)

Образуемые земельные участки (путем раздела исходного земельного участка, предоставленного СНТ «Гвардеец» с сохранением исходного земельного участка в измененных границах) для ведения садоводства, код вида разрешенного использования земельного участка — 13.2					
п/п	**№ участка**	**№ точки**	**X**	**Y**	**Площадь**
1	Республика Крым. Симферопольский р-н. Гвардейский с/с. СНТ "Гвардеец". уч. 564	1	4991845.48	5186049.66	994
		2	4991887.21	5186025.22	
		3	4991883.98	5186020.59	
		4	4991883.98	5186021.6	
		5	4991879.98	5186021.6	
		6	4991879.98	5186017.6	
		7	4991828.05	5186022.25	
2	Республика Крым. Симферопольский р-н. Гвардейский с/с. СНТ «Гвардеец». уч. 565	1	4991856.67	5186067.36	1035
		2	4991899.8	5186043.26	
		3	4991897.41	5186039.84	
		4	4991897.41	5186040.22	
		5	4991893.41	5186040.22	
		6	4991893.41	5186036.22	
		7	4991894.89	5186036.22	
		8	4991887.21	5186025.22	
		9	4991845.48	5186049.66	
3	Республика Крым. Симферопольский р-н. Гвардейский с/с. СНТ «Гвардеец». уч. 566	1	4991867.64	5186084.62	1011
		2	4991910.93	5186060.68	
		3	4991907.43	5186060.68	
		4	4991907.43	5186056.68	
		5	4991909.17	5186056.68	
		6	4991899.8	5186043.26	
		7	4991856.67	5186067.36	
4	Республика Крым. Симферопольский р-н. Гвардейский с/с. СНТ «Гвардеец». уч. 532	1	4991878.35	5186101.54	1015
		2	4991923.18	5186076.76	
		3	4991911.43	5186059.92	
		4	4991911.43	5186060.68	
		5	4991910.93	5186060.68	
		6	4991867.64	5186084.62	
5	Республика Крым. Симферопольский р-н. Гвардейский с/с. СНТ «Гвардеец». уч. 531	1	4991888.88	5186118.13	1002
		2	4991934.52	5186093.01	
		3	4991925.35	5186079.86	
		4	4991925.35	5186081.29	
		5	4991921.35	5186081.29	
		6	4991921.35	5186077.77	
		7	4991878.35	5186101.54	
6	Республика Крым. Симферопольский р-н. Гвардейский с/с. СНТ «Гвардеец». уч. 530	1	4991888.88	5186118.13	994
		2	4991934.52	5186093.01	
		3	4991939.05	5186099.5	
		4	4991936.72	5186099.5	

		5	4991936.72	5186103.5	
		6	4991940.72	5186103.5	
		7	4991940.72	5186101.89	
		8	4991945.55	5186108.81	
		9	4991899.2	5186134.4	
7	Республика Крым. Симферопольский р-н. Гвардейский с/с. СНТ «Гвардеец». уч. 529	1	4991945.55	5186108.81	951
		2	4991955.23	5186122.68	
		3	4991909.31	5186150.32	
		4	4991899.2	5186134.4	
8	Республика Крым. Симферопольский р-н. Гвардейский с/с. СНТ «Гвардеец». уч. 528	1	4991909.31	5186150.32	970
		2	4991955.23	5186122.68	
		3	4991964.42	5186135.85	
		4	4991961.35	5186135.85	
		5	4991961.35	5186139.85	
		6	4991919.22	5186165.97	
9	Республика Крым. Симферопольский р-н. Гвардейский с/с. СНТ «Гвардеец». уч. 527	1	4991972.93	5186153.35	1093
		2	4991972.93	5186157.35	
		3	4991975.81	5186157.35	
		4	4991951.72	5186169.76	
		5	4991951.72	5186168.36	
		6	4991947.72	5186168.36	
		7	4991947.72	5186171.82	
		8	4991929.04	5186181.45	
		9	4991919.22	5186165.97	
		10	4991961.35	5186139.85	
		11	4991965.35	5186139.85	
		12	4991965.35	5186137.17	
		13	4991976.63	5186153.35	
10	Республика Крым. Симферопольский р-н. Гвардейский с/с. СНТ «Гвардеец». уч. 571	1	4991761.42	5186055.09	1163
		2	4991818.99	5186027.29	
		3	4991816.55	5186023.28	
		4	4991741.08	5186030.07	
11	Республика Крым. Симферопольский р-н. Гвардейский с/с. СНТ «Гвардеец». уч. 570	1	4991828.23	5186042.44	1108
		2	4991818.99	5186027.29	
		3	4991761.42	5186055.09	
		4	4991772.87	5186069.18	
12	Республика Крым. Симферопольский р-н. Гвардейский с/с. 13СНТ «Гвардеец». уч. 569	1	4991837.83	5186057.4	1067
		2	4991828.23	5186042.44	
		3	4991772.87	5186069.18	
		4	4991784.31	5186083.25	
13	Республика Крым. Симферопольский р-н. Гвардейский с/с. СНТ «Гвардеец». уч. 568	1	4991847.28	5186072.22	1021
		2	4991837.83	5186057.4	
		3	4991784.31	5186083.25	
		4	4991793.12	5186094.1	
		5	4991795.1	5186097.43	
14	Республика Крым. Симферопольский р-н. Гвардейский с/с. СНТ «Гвардеец». уч. 567	1	4991856.6	5186087.01	1010
		2	4991847.28	5186072.22	
		3	4991795.1	5186097.43	
		4	4991803.98	5186112.41	

15	Республика Крым. Симферопольский р-н. Гвардейский с/с. СНТ «Гвардеец». уч. 563	1	4991865.96	5186101.58	1010
		2	4991856.6	5186087.01	
		3	4991803.98	5186112.41	
		4	4991812.78	5186127.26	
16	Республика Крым. Симферопольский р-н. Гвардейский с/с. СНТ «Гвардеец». уч. 562	1	4991875.22	5186116.02	1011
		2	4991865.96	5186101.58	
		3	4991812.78	5186127.26	
		4	4991821.5	5186141.97	
17	Республика Крым. Симферопольский р-н. Гвардейский с/с. СНТ «Гвардеец». уч. 561	1	4991875.22	5186116.02	1005
		2	4991821.5	5186141.97	
		3	4991830.09	5186156.46	
		4	4991884.26	5186130.29	
18	Республика Крым. Симферопольский р-н. Гвардейский с/с. СНТ «Гвардеец». уч. 560	1	4991893.1	5186144.5	1004
		2	4991884.26	5186130.29	
		3	4991830.09	5186156.46	
		4	4991838.6	5186170.82	
19	Республика Крым. Симферопольский р-н. Гвардейский с/с. СНТ «Гвардеец». уч. 535	1	4991902.18	5186158.45	1005
		2	4991893.1	5186144.5	
		3	4991838.6	5186170.82	
		4	4991847.05	5186185.07	
20	Республика Крым. Симферопольский р-н. Гвардейский с/с. СНТ «Гвардеец». уч. 534	1	4991855.43	5186199.21	1007
		2	4991911.06	5186172.34	
		3	4991902.18	5186158.45	
		4	4991847.05	5186185.07	
21	Республика Крым. Симферопольский р-н. Гвардейский с/с. СНТ «Гвардеец». уч. 533	1	4991863.72	5186213.19	967
		2	4991918.58	5186186.52	
		3	4991911.71	5186183.85	
		4	4991911.71	5186179.85	
		5	4991915.71	5186179.85	
		6	4991911.06	5186172.34	
		7	4991855.43	5186199.21	
		8	4991861.66	5186209.72	
22	Республика Крым. Симферопольский р-н. Гвардейский с/с. СНТ «Гвардеец». уч. 556	1	4991957.39	5186176.3	911
		2	4991976.62	5186202.2	
		3	4992001.06	5186188.35	
		4	4991982.81	5186162.2	
23	Республика Крым. Симферопольский р-н. Гвардейский с/с. СНТ «Гвардеец». уч. 536	1	4991957.39	5186176.3	876
		2	4991934.77	5186188.85	
		3	4991953.22	5186216.3	
		4	4991977.12	5186202.88	
		5	4991976.62	5186202.2	
24	Республика Крым. Симферопольский р-н. Гвардейский с/с. СНТ «Гвардеец». уч. 555	1	4992014.17	5186207.13	625
		2	4992001.06	5186188.35	
		3	4991976.62	5186202.2	
		4	4991990.12	5186220.21	
25	Республика Крым. Симферопольский р-н. Гвардейский с/с. СНТ «Гвардеец». уч. 520.521	1	4991937.79	5186262.27	1142
		2	4991926.96	5186242.59	
		3	4991922.88	5186233.54	
		4	4991947.49	5186221.62	
		5	4991969.31	5186252.2	

		6	4991946.68	5186267.07	
		7	4991942.63	5186260.12	
26	Республика Крым. Симферопольский р-н. Гвардейский с/с. СНТ «Гвардеец». уч. 518.519	1	4991969.31	5186252.2	967
		2	4991988.75	5186280.3	
		3	4991963.56	5186296.36	
		4	4991946.68	5186267.07	
27	Республика Крым. Симферопольский р-н. Гвардейский с/с. СНТ «Гвардеец». уч. 517	1	4991996.75	5186291.4	466
		2	4991963.31	5186312.18	
		3	4991963.56	5186296.36	
		4	4991988.75	5186280.3	
28	Республика Крым. Симферопольский р-н. Гвардейский с/с. СНТ «Гвардеец». уч. 543	1	4992057.62	5186308.17	628
		2	4992055.94	5186309.09	
		3	4992030.45	5186323.14	
		4	4992042.66	5186340.1	
		5	4992068.34	5186326.28	
29	Республика Крым. Симферопольский р-н. Гвардейский с/с. СНТ «Гвардеец». уч. 549	1	4992080.13	5186295.75	799
		2	4992097.58	5186319.57	
		3	4992072.7	5186333.64	
		4	4992068.34	5186326.28	
		5	4992057.62	5186308.17	
30	Республика Крым. Симферопольский р-н. Гвардейский с/с. СНТ «Гвардеец». уч. 544	1	4992072.7	5186333.64	612
		2	4992079.29	5186344.77	
		3	4992055.44	5186358.06	
		4	4992042.66	5186340.1	
		5	4992068.34	5186326.28	
31	Республика Крым. Симферопольский р-н. Гвардейский с/с. СНТ «Гвардеец». уч. 548	1	4992072.7	5186333.64	758
		2	4992079.29	5186344.77	
		3	4992087.2	5186358.03	
		4	4992108.87	5186345.48	
		5	4992108.76	5186345.14	
		6	4992097.58	5186319.57	
32	Республика Крым. Симферопольский р-н. Гвардейский с/с. СНТ «Гвардеец». уч. 547	1	4992108.87	5186345.48	536
		2	4992116.63	5186368.97	
		3	4992099.79	5186378.55	
		4	4992087.2	5186358.03	
33	Республика Крым. Симферопольский р-н. Гвардейский с/с. СНТ «Гвардеец». уч. 545	1	4992079.29	5186344.77	418
		2	4992087.2	5186358.03	
		3	4992064.69	5186371.09	
		4	4992055.44	5186358.06	
34	Республика Крым. Симферопольский р-н. Гвардейский с/с. СНТ «Гвардеец». уч. 511	1	4992059.48	5186379.01	932
		2	4992067.87	5186391.24	
		3	4992067.15	5186397.68	
		4	4992063.34	5186397.68	
		5	4992063.34	5186401.68	
		6	4992066.7	5186401.68	
		7	4992066.6	5186402.62	
		8	4992038.97	5186422.3	
		9	4992026	5186401.49	
35	Республика Крым. Симферопольский р-н.	1	4992051.57	5186367.46	617
		2	4992053.42	5186370.15	

	Гвардейский с/с. СНТ «Гвардеец». уч. 512	3	4992053.42	5186373.97	
		4	4992056.03	5186373.97	
		5	4992059.48	5186379.01	
		6	4992026	5186401.49	
		7	4992021.63	5186394.49	
		8	4992013.47	5186385.68	
		9	4992021.49	5186385.34	
36	Республика Крым. Симферопольский р-н. Гвардейский с/с. СНТ «Гвардеец». уч. 1а	1	4992122.04	5186385.34	482
		2	4992096.63	5186401.58	
		3	4992095.64	5186398.8	
		4	4992078.77	5186408.8	
		5	4992074.09	5186420.61	
		6	4992073.92	5186410.1	
		7	4992075.63	5186401.65	
		8	4992119.22	5186376.81	
37	Республика Крым. Симферопольский р-н. Гвардейский с/с. СНТ «Гвардеец». уч. 92	1	4992066.6	5186402.62	973
		2	4992064.7	5186419.73	
		3	4992071.25	5186437.51	
		4	4992054.69	5186463.62	
		5	4992051.10	5186453.46	
		6	4992050.95	5186451.07	
		7	4992050.31	5186448.17	
		8	4992049.25	5186445.39	
		9	4992047.80	5186442.80	
		10	4992046.83	5186441.35	
		11	4992041.61	5186426.54	
		12	4992038.97	5186422.3	
38	Республика Крым. Симферопольский р-н. Гвардейский с/с. СНТ «Гвардеец». уч. 91а	1	4992088.08	5186485.74	1085
		2	4992063.38	5186495.35	
		3	4992056.73	5186477.84	
		4	4992054.39	5186472.31	
		5	4992056.31	5186468.22	
		6	4992054.69	5186463.62	
		7	4992071.25	5186437.51	
39	Республика Крым. Симферопольский р-н. Гвардейский с/с. СНТ «Гвардеец». уч. 86	1	4992108.47	5186521.99	533
		2	4992106.04	5186515.07	
		3	4992107.73	5186515.07	
		4	4992107.73	5186511.07	
		5	4992104.64	5186511.07	
		6	4992102.51	5186505	
		7	4992104.03	5186504.43	
		8	4992129.98	5186494.76	
		9	4992136.07	5186513.03	
		10	4992110.25	5186521.39	
40	Республика Крым. Симферопольский р-н. Гвардейский с/с. СНТ «Гвардеец». уч. 84	1	4992116.65	5186541.19	583
		2	4992115.75	5186541.48	
		3	4992121.71	5186557.64	
		4	4992124.23	5186557.64	
		5	4992124.23	5186560.47	
		6	4992149.79	5186551.38	

		7	4992143.31	5186532.26	
41	Республика Крым. Симферопольский р-н. Гвардейский с/с. СНТ «Гвардеец». уч. 83	1	4992149.79	5186551.38	586
		2	4992124.23	5186560.47	
		3	4992124.23	5186561.64	
		4	4992123.2	5186561.64	
		5	4992129.17	5186577.42	
		6	4992131.24	5186577.42	
		7	4992131.24	5186580.14	
		8	4992156.56	5186571.45	
42	Республика Крым. Симферопольский р-н. Гвардейский с/с. СНТ «Гвардеец». уч. 11а	1	4992103.17	5186528.46	147
		2	4992105.13	5186533.35	
		3	4992080.44	5186543.49	
		4	4992080.4	5186543.51	
		5	4992078.46	5186538.05	
43	Республика Крым. Симферопольский р-н. Гвардейский с/с. СНТ «Гвардеец». уч. 10а	1	4992054.39	5186472.31	177
		2	4992056.73	5186477.84	
		3	4992034.71	5186517.37	
		4	4992033.99	5186515.58	
		5	4992034.79	5186515.58	
		6	4992034.79	5186511.58	
		7	4992032.39	5186511.58	
		8	4992031.56	5186509.5	
		9	4992041.71	5186499.28	
44	Республика Крым. Симферопольский р-н. Гвардейский с/с. СНТ «Гвардеец». уч. 483	1	4992000.97	5186535.14	668
		2	4992005.49	5186546.7	
		3	4992007.39	5186551.59	
		4	4992008.17	5186551.29	
		5	4992036.68	5186540.02	
		6	4992026.55	5186514.54	
		7	4992011.07	5186530.12	
45	Республика Крым. Симферопольский р-н. Гвардейский с/с. СНТ «Гвардеец». уч. 501а	1	4992005.49	5186546.7	140
		2	4992007.39	5186551.59	
		3	4991977.21	5186563.3	
		4	4991976.94	5186559.54	
46	Республика Крым. Симферопольский р-н. Гвардейский с/с. СНТ «Гвардеец». уч. 502	1	4991983.34	5186580.78	672
		2	4991989.78	5186599.94	
		3	4991991.56	5186599.41	
		4	4992022.07	5186590.34	
		5	4992015.23	5186571.54	
47	Республика Крым. Симферопольский р-н. Гвардейский с/с. СНТ «Гвардеец». уч. 488	1	4992063.65	5186617.61	696
		2	4992070.87	5186638.66	
		3	4992040.56	5186647.59	
		4	4992033.66	5186626.67	
48	Республика Крым. Симферопольский р-н. Гвардейский с/с. СНТ «Гвардеец». уч. 506	1	4992045.14	5186661.43	224
		2	4992047.46	5186668.5	
		3	4992016.07	5186677.67	
		4	4992014.08	5186671.76	
49	Республика Крым. Симферопольский р-н. Гвардейский с/с. СНТ	1	4992010.71	5186684.82	600
		2	4992011.23	5186686.37	
		3	4992022.21	5186718.86	

	«Гвардеец». уч. 503	4	4992012.13	5186714.40	
		5	4991995.44	5186711.87	
50	Республика Крым. Симферопольский р-н. Гвардейский с/с. СНТ «Гвардеец». уч. 510а	1	4992025.46	5186682.46	552
		2	4992038.06	5186725.86	
		3	4992022.22	5186718.86	
		4	4992011.23	5186686.37	
51	Республика Крым. Симферопольский р-н. Гвардейский с/с. СНТ «Гвардеец». уч. 510	1	4992068.48	5186736.38	1200
		2	4992064.66	5186727.11	
		3	4992062.21	5186720.03	
		4	4992060.7	5186720.43	
		5	4992052.06	5186696.94	
		6	4992044.92	5186677.12	
		7	4992025.46	5186682.46	
		8	4992038.06	5186725.86	
52	Республика Крым. Симферопольский р-н. Гвардейский с/с. СНТ «Гвардеец». уч. 507	1	4992081.29	5186667.13	886
		2	4992090	5186689	
		3	4992052.8	5186698.91	
		4	4992044.92	5186677.12	
53	Республика Крым. Симферопольский р-н. Гвардейский с/с. СНТ «Гвардеец». уч. 508	1	4992060.7	5186720.43	882
		2	4992098.17	5186710.43	
		3	4992090	5186689	
		4	4992052.8	5186698.91	
54	Республика Крым. Симферопольский р-н. Гвардейский с/с. СНТ «Гвардеец». уч. 124б	1	4992112.26	5186752.7	692
		2	4992090.18	5186758.84	
		3	4992081.51	5186751.43	
		4	4992071.13	5186744.97	
		5	4992069.93	5186741.87	
		6	4992068.64	5186736.78	
		7	4992074.4	5186740.5	
		8	4992105.23	5186731.06	
56	Республика Крым. Симферопольский р-н. Гвардейский с/с. СНТ «Гвардеец». уч. 121	1	4992096.33	5186684.07	662
		2	4992094.74	5186679.26	
		3	4992094.74	5186675.26	
		4	4992093.13	5186675.26	
		5	4992089.38	5186664.91	
		6	4992119.88	5186654.05	
		7	4992126.47	5186674.21	
57	Республика Крым. Симферопольский р-н. Гвардейский с/с. СНТ «Гвардеец». уч. 122	1	4992132.17	5186694.16	648
		2	4992103.45	5186704.16	
		3	4992102.7	5186702.08	
		4	4992103.26	5186702.08	
		5	4992103.26	5186698.08	
		6	4992101.26	5186698.08	
		7	4992096.33	5186684.07	
		8	4992126.47	5186674.22	
58	Республика Крым. Симферопольский р-н. Гвардейский с/с. СНТ «Гвардеец». уч. 99	1	4992153.06	5186665.42	574
		2	4992155.71	5186673.63	
		3	4992154.39	5186673.63	
		4	4992154.39	5186677.63	
		5	4992157.01	5186677.63	

		6	4992159.3	5186684.72	
		7	4992132.17	5186694.16	
		8	4992126.47	5186674.21	
59	Республика Крым. Симферопольский р-н. Гвардейский с/с. СНТ «Гвардеец». уч. 80	1	4992175.7	5186628.7	574
		2	4992169.19	5186607.94	
		3	4992143.13	5186616.96	
		4	4992147.65	5186628.52	
		5	4992149.97	5186628.52	
		6	4992149.97	5186632.52	
		7	4992149.21	5186632.52	
		8	4992150.97	5186637.01	
60	Республика Крым. Симферопольский р-н. Гвардейский с/с. СНТ «Гвардеец». уч. 78	1	4992159.41	5186664.02	582
		2	4992184.24	5186655.36	
		3	4992185.32	5186654.95	
		4	4992192.21	5186675.05	
		5	4992166.41	5186684.11	
61	Республика Крым. Симферопольский р-н. Гвардейский с/с. СНТ «Гвардеец». уч. 100	1	4992159.3	5186684.72	608
		2	4992166	5186705.34	
		3	4992142.13	5186713.69	
		4	4992140.24	5186714.34	
		5	4992132.17	5186694.16	
62	Республика Крым. Симферопольский р-н. Гвардейский с/с. СНТ «Гвардеец». уч. 123	1	4992132.17	5186694.16	663
		2	4992140.24	5186714.34	
		3	4992111.58	5186724.24	
		4	4992111.58	5186720.95	
		5	4992109.4	5186720.95	
		6	4992103.45	5186704.16	
63	Республика Крым. Симферопольский р-н. Гвардейский с/с. СНТ «Гвардеец». уч. 15	1	4992228.09	5186685.38	141
		2	4992199.45	5186696.38	
		3	4992199.05	5186695.26	
		4	4992197.86	5186691.53	
		5	4992226.87	5186681.5	
64	Республика Крым. Симферопольский р-н. Гвардейский с/с. СНТ «Гвардеец». уч. 125	1	4992149.64	5186734.61	571
		2	4992155.64	5186751.31	
		3	4992150.04	5186753.07	
		4	4992124.38	5186761.46	
		5	4992119.97	5186749.22	
		6	4992120.45	5186749.21	
		7	4992120.45	5186749.21	
		8	4992120.21	5186744.53	
65	Республика Крым. Симферопольский р-н. Гвардейский с/с. СНТ «Гвардеец». уч. 101	1	4992166	5186705.34	494
		2	4992172.1	5186724.78	
		3	4992148.67	5186731.9	
		4	4992142.13	5186713.69	
66	Республика Крым. Симферопольский р-н. Гвардейский с/с. СНТ «Гвардеец». уч. 102	1	4992166.41	5186684.11	493
		2	4992192.21	5186675.05	
		3	4992199.05	5186695.26	
		4	4992173.09	5186703.21	
67	Республика Крым.	1	4992166.41	5186684.11	559

	Симферопольский р-н. Гвардейский с/с. СНТ «Гвардеец». уч. 77	2	4992192.21	5186675.05	
		3	4992199.05	5186695.26	
		4	4992173.09	5186703.21	
		5	4992172.52	5186701.67	
		6	4992173.74	5186701.67	
		7	4992173.74	5186697.67	
		8	4992171.15	5186697.67	
68	Республика Крым. Симферопольский р-н. Гвардейский с/с. СНТ «Гвардеец». уч. 76	1	4992179.25	5186723.51	574
		2	4992173.09	5186703.21	
		3	4992199.05	5186695.26	
		4	4992199.45	5186696.38	
69	Республика Крым. Симферопольский р-н. Гвардейский с/с. СНТ «Гвардеец». уч. 18	1	4992213.09	5186734.38	568
		2	4992239.39	5186725.21	
		3	4992241.49	5186724.49	
		4	4992243.47	5186730.13	
		5	4992243.01	5186730.13	
		6	4992243.01	5186734.13	
		7	4992244.88	5186734.13	
		8	4992247.91	5186742.77	
		9	4992218.85	5186751.9	
70	Республика Крым. Симферопольский р-н. Гвардейский с/с. СНТ «Гвардеец». уч. 74	1	4992188.98	5186742.76	508
		2	4992212.65	5186734.53	
		3	4992213.09	5186734.38	
		4	4992218.85	5186751.9	
		5	4992192.18	5186760.86	
		6	4992187.49	5186748.26	
		7	4992189.49	5186748.26	
71	Республика Крым. Симферопольский р-н. Гвардейский с/с. СНТ «Гвардеец». уч. 572а	1	4992180.97	5186940.04	812
		2	4992131.5	5186961.4	
		3	4992130.26	5186956.54	
		4	4992157.45	5186934.03	
		5	4992167.74	5186916.65	
		6	4992169.61	5186905.32	
72	Республика Крым. Симферопольский р-н. Гвардейский с/с. СНТ «Гвардеец». уч. 576	1	4992136.66	5186981.69	816
		2	4992131.5	5186961.4	
		3	4992130.26	5186956.54	
		4	4992114.64	5186969.47	
		5	4992137.29	5186995.96	
		6	4992138.97	5186997.92	
		7	4992139.82	5187002.73	
		8	4992141.03	5187009.63	
		9	4992197.48	5186989.98	
		10	4992195.41	5186984.09	
		11	4992141.84	5187002.05	
73	Республика Крым. Симферопольский р-н. Гвардейский с/с. СНТ «Гвардеец». уч. 572	1	4992180.97	5186940.04	600
		2	4992184.62	5186951.30	
		3	4992134.08	5186971.55	
		4	4992131.50	5186961.40	
74	Республика Крым.	1	4992197.48	5186989.98	741

	Симферопольский р-н. Гвардейский с/с. СНТ «Гвардеец». уч. 574	2	4992202.54	5187005.62	
		3	4992142.20	5187017.61	
		4	4992140.61	5187009.78	
75	Республика Крым. Симферопольский р-н. Гвардейский с/с. СНТ «Гвардеец». уч. 114	1	4992253.91	5186965.51	600
		2	4992255.89	5186967.77	
		3	4992263.04	5186985.59	
		4	4992238.96	5186993.82	
		5	4992236.85	5186994.60	
		6	4992228.99	5186974.35	
76	Республика Крым. Симферопольский р-н. Гвардейский с/с. СНТ «Гвардеец». уч. 136	1	4992220.47	5186948.03	603
		2	4992228.23	5186967.64	
		3	4992203.78	5186976.24	
		4	4992203.78	5186974.82	
		5	4992199.78	5186974.82	
		6	4992199.52	5186977.71	
		7	4992194.01	5186960.34	
		8	4992197.16	5186960.34	
		9	4992197.16	5186956.34	
77	Республика Крым. Симферопольский р-н. Гвардейский с/с. СНТ «Гвардеец». уч. 135	1	4992213.46	5186930.55	533
		2	4992220.47	5186948.03	
		3	4992197.16	5186956.34	
		4	4992192.3	5186956.41	
		5	4992186.74	5186940.71	
78	Республика Крым. Симферопольский р-н. Гвардейский с/с. СНТ «Гвардеец». уч. 134	1	4992205.62	5186908.47	673
		2	4992213.46	5186930.55	
		3	4992186.74	5186940.71	
		4	4992185.8	5186937.56	
		5	4992188.8	5186937.56	
		6	4992188.8	5186933.56	
		7	4992184.28	5186933.56	
		8	4992178.6	5186917.09	
		9	4992204.57	5186908.81	
79	Республика Крым. Симферопольский р-н. Гвардейский с/с. СНТ «Гвардеец». уч. 132	1	4992188.36	5186858.63	704
		2	4992196.72	5186883.58	
		3	4992171.26	5186893.18	
		4	4992170.49	5186890.82	
		5	4992172.24	5186890.82	
		6	4992172.24	5186886.82	
		7	4992169.18	5186886.82	
		8	4992163.06	5186868.08	
80	Республика Крым. Симферопольский р-н. Гвардейский с/с. СНТ «Гвардеец». уч. 26	1	4992295.48	5186880.65	632
		2	4992301.94	5186900.09	
		3	4992295.23	5186902.6	
		4	4992274.08	5186910.53	
		5	4992266.54	5186890.44	
81	Республика Крым. Симферопольский р-н. Гвардейский с/с. СНТ «Гвардеец». уч. 66	1	4992274.08	5186910.53	602
		2	4992247.34	5186920.26	
		3	4992245.98	5186916.33	
		4	4992246.81	5186916.33	

		5	4992246.81	5186912.33	
		6	4992244.59	5186912.33	
		7	4992240.23	5186899.73	
		8	4992266.54	5186890.44	
82	Республика Крым. Симферопольский р-н. Гвардейский с/с. СНТ «Гвардеец». уч. 49	1	4992325.84	5187052.28	727
		2	4992327.41	5187056.33	
		3	4992333.92	5187072.25	
		4	4992335.96	5187074.28	
		5	4992305.47	5187084.17	
		6	4992300.74	5187071.03	
		7	4992301.13	5187071.03	
		8	4992301.13	5187067.03	
		9	4992299.3	5187067.03	
		10	4992297.35	5187061.62	
		11	4992298.41	5187061.28	
83	Республика Крым. Симферопольский р-н. Гвардейский с/с. СНТ «Гвардеец». уч. 49 а	1	4992335.96	5187074.28	667
		2	4992341.57	5187094.5	
		3	4992312.83	5187104.64	
		4	4992305.47	5187084.17	
84	Республика Крым. Симферопольский р-н. Гвардейский с/с. СНТ «Гвардеец». уч. 49 б	1	4992346.52	5187112.31	555
		2	4992319.31	5187122.64	
		3	4992316.46	5187114.73	
		4	4992316.76	5187114.73	
		5	4992316.76	5187110.73	
		6	4992315.02	5187110.73	
		7	4992312.83	5187104.64	
		8	4992341.57	5187094.5	
85	Республика Крым. Симферопольский р-н. Гвардейский с/с. СНТ «Гвардеец». уч. 38	1	4992384.76	5187125.86	618
		2	4992390.62	5187141.55	
		3	4992360.60	5187151.28	
		4	4992354.07	5187132.34	
		5	4992378.59	5187124.04	
		6	4992378.59	5187125.98	
86	Республика Крым. Симферопольский р-н. Гвардейский с/с. СНТ «Гвардеец». уч. 146	1	4992355.31	5187248.55	771
		2	4992329.96	5187257.88	
		3	4992322.27	5187260.17	
		4	4992338.37	5187273.4	
		5	4992350.19	5187277.72	
		6	4992370.85	5187285.58	
		7	4992357.55	5187258.93	
87	Республика Крым. Симферопольский р-н. Гвардейский с/с. СНТ «Гвардеец». уч. 44	1	4992396.8	5187250.74	927
		2	4992402.69	5187266.35	
		3	4992408.93	5187277.86	
		4	4992437.62	5187267.34	
		5	4992435.05	5187260.46	
		6	4992428.7	5187260.46	
		7	4992428.7	5187256.46	
		8	4992433.55	5187256.46	
		9	4992427.22	5187239.51	

88	Республика Крым. Симферопольский р-н. Гвардейский с/с. СНТ «Гвардеец». уч. 45	1	4992408.93	5187277.86	921
		2	4992414.1	5187287.43	
		3	4992424.38	5187307.26	
		4	4992446.12	5187299.94	
		5	4992449.39	5187298.84	
		6	4992442.63	5187281.34	
		7	4992437.09	5187281.34	
		8	4992437.09	5187277.34	
		9	4992441.09	5187277.34	
		10	4992437.62	5187267.34	
89	Республика Крым. Симферопольский р-н. Гвардейский с/с. СНТ «Гвардеец». уч. 581,582	1	4992424.38	5187307.26	1005
		2	4992441.38	5187347.24	
		3	4992438.61	5187348.16	
		4	4992417.92	5187325.73	
		5	4992387.91	5187296.97	
		6	4992390.46	5187296.04	
		7	4992414.1	5187287.43	
90	Республика Крым. Симферопольский р-н. Гвардейский с/с. СНТ «Гвардеец». уч. 46,47	1	4992446.12	5187299.94	1049
		2	4992424.38	5187307.26	
		3	4992441.38	5187347.24	
		4	4992460.41	5187340.73	
		5	4992460.41	5187336.73	
		6	4992463.55	5187336.73	
		7	4992458.49	5187323.2	
		8	4992453.64	5187323.2	
		9	4992453.64	5187319.2	
		10	4992457	5187319.2	
		11	4992451.47	5187304.4	
		12	4992446.12	5187304.4	
91	Республика Крым. Симферопольский р-н. Гвардейский с/с. СНТ «Гвардеец». уч. 48	1	4992438.61	5187348.16	730
		2	4992442.55	5187352.43	
		3	4992476.16	5187383.64	
		4	4992479.38	5187379.1	
		5	4992464.56	5187339.44	
		6	4992441.38	5187347.24	
92	Республика Крым. Симферопольский р-н. Гвардейский с/с. СНТ «Гвардеец». уч. 148	1	4992482.06	5187470.34	585
		2	4992467.9	5187490.81	
		3	4992461.82	5187456.6	
		4	4992447.80	5187476.88	
93	Республика Крым. Симферопольский р-н. Гвардейский с/с. СНТ «Гвардеец». уч. 151	1	4992461.82	5187456.6	599
		2	4992447.8	5187476.88	
		3	4992427.62	5187462.89	
		4	4992441.72	5187442.96	
94	Республика Крым. Симферопольский р-н. Гвардейский с/с. СНТ «Гвардеец». уч. 149	1	4992455.79	5187508.42	586
		2	4992467.45	5187490.50	
		3	4992447.8	5187476.88	
		4	4992434.04	5187496.78	
		5	4992449.86	5187508.42	
95	Республика Крым.	1	4992427.62	5187462.89	593

	Симферопольский р-н. Гвардейский с/с. СНТ «Гвардеец». уч. 150	2	4992413.53	5187482.83	
		3	4992429.25	5187493.37	
		4	4992433.25	5187493.37	
		5	4992433.25	5187496.24	
		6	4992434.04	5187496.78	
		7	4992447.8	5187476.88	
96	Республика Крым. Симферопольский р-н. Гвардейский с/с. СНТ «Гвардеец». уч. 154	1	4992436.34	5187356.11	814
		2	4992471.7	5187389.94	
		3	4992463.83	5187401.02	
		4	4992444.04	5187386.5	
		5	4992424.51	5187371.87	
97	Республика Крым. Симферопольский р-н. Гвардейский с/с. СНТ «Гвардеец». уч. 155	1	4992450.02	5187420.58	600
		2	4992429.56	5187406.3	
		3	4992443.71	5187386.95	
		4	4992444.04	5187386.5	
		5	4992463.83	5187401.02	
98	Республика Крым. Симферопольский р-н. Гвардейский с/с. СНТ «Гвардеец». уч. 163,164	1	4992413.28	5187332.25	1099
		2	4992430.65	5187350.66	
		3	4992418.91	5187366.08	
		4	4992416.46	5187366.08	
		5	4992416.46	5187369.29	
		6	4992404.15	5187385.47	
		7	4992385.71	5187370.97	
99	Республика Крым. Симферопольский р-н. Гвардейский с/с. СНТ «Гвардеец». уч. 177	1	4992328.83	5187393.14	598
		2	4992328.83	5187397.17	
		3	4992329.41	5187397.17	
		4	4992317.99	5187412.54	
		5	4992314.17	5187412.54	
		6	4992296.45	5187399.77	
		7	4992310.14	5187380.33	
100	Республика Крым. Симферопольский р-н. Гвардейский с/с. СНТ «Гвардеец». уч. 176	1	4992323.99	5187361.55	581
		2	4992310.14	5187380.33	
		3	4992328.83	5187393.14	
		4	4992332.24	5187393.17	
		5	4992342.66	5187378.35	
		6	4992342.66	5187374.36	
101	Республика Крым. Симферопольский р-н. Гвардейский с/с. СНТ «Гвардеец». уч. 181,182	1	4992367.13	5187300.68	1191
		2	4992348.23	5187285.48	
		3	4992319.45	5187325.67	
		4	4992339.38	5187340.08	
102	Республика Крым. Симферопольский р-н. Гвардейский с/с. СНТ «Гвардеец». уч. 183	1	4992325.04	5187305.73	633
		2	4992305.08	5187290.44	
		3	4992319.57	5187269.59	
		4	4992339.74	5187285.03	
		5	4992328.78	5187300.47	
		6	4992325.35	5187300.47	
		7	4992325.35	5187304.47	
103	Республика Крым. Симферопольский р-н. Гвардейский с/с. СНТ	1	4992305.08	5187290.44	1139
		2	4992319.57	5187269.59	
		3	4992300.3	5187255.01	

	«Гвардеец». уч. 191,192	4	4992273.29	5187293.34	
		5	4992292.77	5187308.07	
104	Республика Крым. Симферопольский р-н. Гвардейский с/с. СНТ «Гвардеец». уч. 187	1	4992282.78	5187360.25	586
		2	4992282.78	5187364.22	
		3	4992272.31	5187379.87	
		4	4992269.21	5187379.87	
		5	4992268.64	5187380.65	
		6	4992250.8	5187368	
		7	4992264.95	5187348.12	
105	Республика Крым. Симферопольский р-н. Гвардейский с/с. СНТ «Гвардеец». уч. 188	1	4992244.17	5187332.92	622
		2	4992229.84	5187352.87	
		3	4992246.8	5187364.99	
		4	4992246.8	5187364.4	
		5	4992250.8	5187364.4	
		6	4992250.8	5187368	
		7	4992264.95	5187348.12	
		8	4992264.34	5187347.7	
106	Республика Крым. Симферопольский р-н. Гвардейский с/с. СНТ «Гвардеец». уч. 197	1	4992219.58	5187316.05	561
		2	4992218.46	5187317.71	
		3	4992205.77	5187335.87	
		4	4992222.32	5187347.57	
		5	4992226.81	5187347.57	
		6	4992237.07	5187331.93	
		7	4992237.07	5187328.79	
107	Республика Крым. Симферопольский р-н. Гвардейский с/с. СНТ «Гвардеец». уч. 196	1	4992232.05	5187297.47	564
		2	4992219.58	5187316.05	
		3	4992237.07	5187328.79	
		4	4992237.07	5187327.93	
		5	4992240.54	5187327.93	
		6	4992251.59	5187312.62	
		7	4992253.19	5187310.4	
108	Республика Крым. Симферопольский р-н. Гвардейский с/с. СНТ «Гвардеец». уч. 199	1	4992232.05	5187297.47	600
		2	4992219.58	5187316.05	
		3	4992218.46	5187317.71	
		4	4992197.66	5187302.56	
		5	4992211.14	5187283.88	
109	Республика Крым. Симферопольский р-н. Гвардейский с/с. СНТ «Гвардеец». уч. 207	1	4992164.54	5187268.85	659
		2	4992172.81	5187251.02	
		3	4992139.73	5187272.4	
		4	4992132.68	5187283.23	
		5	4992150.41	5187295.97	
110	Республика Крым. Симферопольский р-н. Гвардейский с/с. СНТ «Гвардеец». уч. 453 б	1	4992116.06	5187340.62	451
		2	4992119.36	5187303.67	
		3	4992128.56	5187289.55	
		4	4992138.8	5187296.78	
		5	4992121.07	5187324.79	
		6	4992122.47	5187347.5	
111	Республика Крым. Симферопольский р-н. Гвардейский с/с. СНТ	1	4992170.62	5187383.21	250
		2	4992175.87	5187376.20	
		3	4992156.35	5187360.93	

	«Гвардеец». уч. 449	4	4992149.58	5187370.19	
112	Республика Крым. Симферопольский р-н. Гвардейский с/с. СНТ «Гвардеец». уч. 450	1	4992180.4	5187326.05	506
		2	4992201.3	5187340.97	
		3	4992189.4	5187357.39	
		4	4992169.32	5187342.09	
113	Республика Крым. Симферопольский р-н. Гвардейский с/с. СНТ «Гвардеец». уч. 447,448	1	4992201.3	5187340.97	1149
		2	4992219.12	5187354.89	
		3	4992189.88	5187395.14	
		4	4992170.62	5187383.21	
		5	4992175.87	5187376.2	
		6	4992189.4	5187357.39	
114	Республика Крым. Симферопольский р-н. Гвардейский с/с. СНТ «Гвардеец». уч. 442,443	1	4992246.17	5187373.8	974
		2	4992266.71	5187387.86	
		3	4992259.7	5187397.75	
		4	4992256.34	5187397.75	
		5	4992256.34	5187401.75	
		6	4992256.94	5187401.75	
		7	4992248.08	5187414.16	
		8	4992244.84	5187414.16	
		9	4992244.84	5187418.16	
		10	4992243.56	5187420.5	
		11	4992223.35	5187406.3	
115	Республика Крым. Симферопольский р-н. Гвардейский с/с. СНТ «Гвардеец». уч. 441	1	4992280.64	5187422.07	490
		2	4992260.71	5187407.61	
		3	4992272.36	5187391.51	
		4	4992292.29	5187405.64	
		5	4992282.01	5187420.09	
116	Республика Крым. Симферопольский р-н. Гвардейский с/с. СНТ «Гвардеец». уч. 435,436	1	4992292.29	5187405.64	1022
		2	4992311.63	5187419.7	
		3	4992287.65	5187455.38	
		4	4992268.7	5187438.57	
		5	4992280.64	5187422.07	
117	Республика Крым. Симферопольский р-н. Гвардейский с/с. СНТ «Гвардеец». уч. 558	1	4992205.94	5187565.97	1194
		2	4992166.07	5187622.75	
		3	4992129.96	5187601.62	
		4	4992176.39	5187586.49	
118	Республика Крым. Симферопольский р-н. Гвардейский с/с. СНТ «Гвардеец». уч. 559	1	4992150.9	5187644.37	1193
		2	4992113.95	5187622.4	
		3	4992119.3	5187605.09	
		4	4992129.96	5187601.62	
		5	4992166.07	5187622.75	
119	Республика Крым. Симферопольский р-н. Гвардейский с/с. СНТ «Гвардеец». уч. 423а	1	4992206.71	5187666.84	1075
		2	4992191.42	5187667.09	
		3	4992159.04	5187649.21	
		4	4992157.56	5187648.33	
		5	4992171.71	5187628.42	
		6	4992217.13	5187661.76	
		7	4992213.7	5187666.73	
120	Республика Крым. Симферопольский р-н.	1	4992189.87	5187602.17	621
		2	4992177.58	5187619.59	

	Гвардейский с/с. СНТ «Гвардеец». уч. 423	3	4992178.15	5187619.59	
		4	4992178.15	5187623.59	
		5	4992195.64	5187637.99	
		6	4992210.3	5187617.8	
121	Республика Крым. Симферопольский р-н. Гвардейский с/с. СНТ «Гвардеец». уч. 424	1	4992189.87	5187602.17	501
		2	4992200.29	5187587.7	
		3	4992202.61	5187587.7	
		4	4992221.85	5187601.47	
		5	4992210.3	5187617.8	
122	Республика Крым. Симферопольский р-н. Гвардейский с/с. СНТ «Гвардеец». уч. 425	1	4992203.35	5187588.22	507
		2	4992203.72	5187587.7	
		3	4992203.72	5187583.7	
		4	4992203.16	5187583.7	
		5	4992212.39	5187570.1	
		6	4992233.51	5187585.27	
123	Республика Крым. Симферопольский р-н. Гвардейский с/с. СНТ «Гвардеец». уч. 426	1	4992233.51	5187585.27	513
		2	4992245.17	5187568.86	
		3	4992244.31	5187568.17	
		4	4992236.26	5187562.63	
		5	4992223.8	5187553.56	
		6	4992216.97	5187563.47	
		7	4992218.33	5187563.47	
		8	4992218.33	5187567.47	
		9	4992214.33	5187567.47	
		10	4992212.39	5187570.1	
124	Республика Крым. Симферопольский р-н. Гвардейский с/с. СНТ «Гвардеец». уч. 419	1	4992233.51	5187585.27	495
		2	4992253.7	5187599.72	
		3	4992258.39	5187593.08	
		4	4992258.39	5187589.71	
		5	4992260.76	5187589.71	
		6	4992265.28	5187583.3	
		7	4992245.17	5187568.86	
125	Республика Крым. Симферопольский р-н. Гвардейский с/с. СНТ «Гвардеец». уч. 418	1	4992245.17	5187568.86	532
		2	4992265.28	5187583.3	
		3	4992272.74	5187572.9	
		4	4992272.74	5187569.56	
		5	4992275.13	5187569.56	
		6	4992277.6	5187566.12	
		7	4992256.97	5187552.26	
		8	4992256.15	5187551.68	
		9	4992244.31	5187568.17	
126	Республика Крым. Симферопольский р-н. Гвардейский с/с. СНТ «Гвардеец». уч. 417	1	4992256.97	5187552.26	497
		2	4992268.63	5187535.42	
		3	4992287.22	5187549.2	
		4	4992287.19	5187553.2	
		5	4992277.6	5187566.12	
127	Республика Крым. Симферопольский р-н. Гвардейский с/с. СНТ	1	4992268.63	5187535.42	504
		2	4992279.65	5187519.47	
		3	4992300.91	5187534.43	

	«Гвардеец». уч. 416	4	4992290.04	5187549.2	
		5	4992287.22	5187549.2	
128	Республика Крым. Симферопольский р-н. Гвардейский с/с. СНТ «Гвардеец». уч. 415	1	4992279.65	5187519.47	524
		2	4992292.15	5187502.89	
		3	4992312.42	5187517.48	
		4	4992304.48	5187529.32	
		5	4992302.48	5187529.32	
		6	4992302.48	5187532.18	
		7	4992300.91	5187534.43	
129	Республика Крым. Симферопольский р-н. Гвардейский с/с. СНТ «Гвардеец». уч. 432	1	4992283.26	5187471.46	477
		2	4992293.93	5187456.3	
		3	4992314.56	5187470.94	
		4	4992303.57	5187486.64	
		5	4992283.93	5187471.92	
130	Республика Крым. Симферопольский р-н. Гвардейский с/с. СНТ «Гвардеец». уч. 411	1	4992357.01	5187451.01	482
		2	4992338.39	5187438.07	
		3	4992326.72	5187454.56	
		4	4992346.02	5187468.48	
		5	4992357.01	5187452.4	
131	Республика Крым. Симферопольский р-н. Гвардейский с/с. СНТ «Гвардеец». уч. 156	1	4992436.19	5187440.12	589
		2	4992415.5	5187425.52	
		3	4992429.56	5187406.3	
		4	4992450.02	5187420.58	
		5	4992445.73	5187420.78	
		6	4992445.73	5187424.78	
		7	4992447.04	5187424.78	
132	Республика Крым. Симферопольский р-н. Гвардейский с/с. СНТ «Гвардеец». уч. 410а	1	4992383.54	5187470.62	480
		2	4992372.09	5187486.95	
		3	4992351.85	5187472.46	
		4	4992362.71	5187457.58	
		5	4992364.33	5187457.58	
		6	4992379.41	5187467.6	
		7	4992379.41	5187470.62	
133	Республика Крым. Симферопольский р-н. Гвардейский с/с. СНТ «Гвардеец». уч. 391	1	4992380.75	5187517.99	487
		2	4992376.04	5187524.47	
		3	4992372.04	5187524.47	
		4	4992372.04	5187528.47	
		5	4992373.30	5187528.47	
		6	4992369.47	5187534.07	
		7	4992352.67	5187522.00	
		8	4992348.8	5187519.3	
		9	4992360.59	5187503.15	
134	Республика Крым. Симферопольский р-н. Гвардейский с/с. СНТ «Гвардеец». уч. 395	1	4992333.97	5187582.77	483
		2	4992331.72	5187585.99	
		3	4992329.72	5187585.99	
		4	4992329.72	5187588.82	
		5	4992322.71	5187598.75	
		6	4992302.47	5187584.92	
		7	4992314.05	5187568.53	
135	Республика Крым.	1	4992314.05	5187568.53	547

	Симферопольский р-н. Гвардейский с/с. СНТ «Гвардеец». уч. 405	2	4992315.12	5187567	
		3	4992294.86	5187552.55	
		4	4992282.18	5187570.5	
		5	4992302.47	5187584.92	
136	Республика Крым. Симферопольский р-н. Гвардейский с/с. СНТ «Гвардеец». уч. 396	1	4992322.71	5187598.75	480
		2	4992317.31	5187606.40	
		3	4992315.01	5187606.40	
		4	4992315.01	5187609.68	
		5	4992311.21	5187615.06	
		6	4992291.22	5187600.85	
		7	4992302.47	5187584.92	
137	Республика Крым. Симферопольский р-н. Гвардейский с/с. СНТ «Гвардеец». уч. 403,404	1	4992282.18	5187570.5	1002
		2	4992258.53	5187602.99	
		3	4992279.33	5187617.05	
		4	4992291.22	5187600.85	
		5	4992302.47	5187584.92	
138	Республика Крым. Симферопольский р-н. Гвардейский с/с. СНТ «Гвардеец». уч. 402	1	4992279.33	5187617.05	494
		2	4992267.95	5187633.39	
		3	4992249.19	5187620.09	
		4	4992247.33	5187618.78	
		5	4992258.53	5187602.99	
139	Республика Крым. Симферопольский р-н. Гвардейский с/с. СНТ «Гвардеец». уч. 422	1	4992284.39	5187654.74	140
		2	4992282.59	5187657.46	
		3	4992246.92	5187663.37	
		4	4992251.24	5187657.22	
140	Республика Крым. Симферопольский р-н. Гвардейский с/с. СНТ «Гвардеец». уч. 422а	1	4992246.92	5187663.37	298
		2	4992251.25	5187657.22	
		3	4992234.83	5187654.9	
		4	4992229.19	5187657.93	
		5	4992222.44	5187654.07	
		6	4992213.7	5187666.73	
		7	4992228.00	5187666.50	
141	Республика Крым. Симферопольский р-н. Гвардейский с/с. СНТ «Гвардеец». уч. 379	1	4992292.83	5187655.76	531
		2	4992290.4	5187656.16	
		3	4992304.33	5187635.89	
		4	4992324.97	5187650.7	
		5	4992314.19	5187666	
142	Республика Крым. Симферопольский р-н. Гвардейский с/с. СНТ «Гвардеец». уч. 378	1	4992324.97	5187650.7	546
		2	4992345.54	5187664.58	
		3	4992340.48	5187671.67	
		4	4992337.84	5187671.67	
		5	4992337.84	5187675.35	
		6	4992328.99	5187687.75	
		7	4992325.2	5187678.21	
		8	4992315.31	5187666.54	
		9	4992314.19	5187666	
143	Республика Крым. Симферопольский р-н. Гвардейский с/с. СНТ «Гвардеец». уч. 380	1	4992336.65	5187634.17	511
		2	4992324.97	5187650.7	
		3	4992304.33	5187635.89	
		4	4992316.17	5187619.56	

144	Республика Крым. Симферопольский р-н. Гвардейский с/с. СНТ «Гвардеец». уч. 375	1	4992359.37	5187601.19	501
		2	4992348.32	5187617.62	
		3	4992367.45	5187631.24	
		4	4992368.5	5187629.86	
		5	4992370.5	5187629.86	
		6	4992380.1	5187615.33	
145	Республика Крым. Симферопольский р-н. Гвардейский с/с. СНТ «Гвардеец». уч. 374	1	4992371.87	5187583.97	502
		2	4992359.37	5187601.19	
		3	4992380.1	5187615.33	
		4	4992380.66	5187614.4	
		5	4992380.66	5187611.28	
		6	4992383.02	5187611.28	
		7	4992391.29	5187599.8	
146	Республика Крым. Симферопольский р-н. Гвардейский с/с. СНТ «Гвардеец». уч. 383	1	4992371.87	5187583.97	527
		2	4992359.37	5187601.19	
		3	4992339.09	5187586.16	
		4	4992350.62	5187569.59	
147	Республика Крым. Симферопольский р-н. Гвардейский с/с. СНТ «Гвардеец». уч. 589а	1	4992305.61	5187873.01	625
		2	4992291.28	5187834.73	
		3	4992273.36	5187858.66	
		4	4992275.78	5187863.38	
		5	4992289.62	5187871.36	
148	Республика Крым. Симферопольский р-н. Гвардейский с/с. СНТ «Гвардеец». уч. 589	1	4992291.28	5187834.73	768
		2	4992298.49	5187824.54	
		3	4992303.05	5187834.28	
		4	4992303.82	5187833.98	
		5	4992314.59	5187860.46	
		6	4992335.15	5187853.18	
		7	4992334.88	5187852.52	
		8	4992344.26	5187848.58	
		9	4992336.69	5187856.84	
		10	4992326.5	5187867.94	
		11	4992305.61	5187873.01	
149	Республика Крым. Симферопольский р-н. Гвардейский с/с. СНТ «Гвардеец». уч. 590	1	4992372.6	5187828.03	831
		2	4992376.81	5187824.67	
		3	4992404.94	5187816.2	
		4	4992405.29	5187816.09	
		5	4992413.43	5187831.97	
		6	4992382.65	5187838.68	
		7	4992377.52	5187839.8	
		8	4992368.82	5187841.69	
		9	4992349.48	5187845.5	
		10	4992351.41	5187836.96	
150	Республика Крым. Симферопольский р-н. Гвардейский с/с. СНТ «Гвардеец». уч. 346А	1	4992431.78	5187803.48	638
		2	4992441.49	5187827.89	
		3	4992440.3	5187828.06	
		4	4992413.43	5187831.97	
		5	4992405.29	5187816.09	
		6	4992404.86	5187815.25	
151	Республика Крым.	1	4992390.44	5187699.68	144

	Симферопольский р-н. Гвардейский с/с. СНТ «Гвардеец». уч. 342а	2	4992393.35	5187706.87	
		3	4992367.69	5187727.01	
		4	4992373.97	5187740.55	
		5	4992372.25	5187741.34	
		6	4992368.60	5187733.65	
		7	4992367.69	5187727.01	
152	Республика Крым. Симферопольский р-н. Гвардейский с/с. СНТ «Гвардеец». уч. 340,341	1	4992427.6	5187697.93	708
		2	4992420.05	5187680.44	
		3	4992414.34	5187667.23	
		4	4992394.99	5187693.51	
		5	4992401.43	5187708.91	
153	Республика Крым. Симферопольский р-н. Гвардейский с/с. СНТ «Гвардеец». уч. 325	1	4992449.91	5187668.84	787
		2	4992436.67	5187636.92	
		3	4992414.34	5187667.23	
		4	4992420.05	5187680.44	
154	Республика Крым. Симферопольский р-н. Гвардейский с/с. СНТ «Гвардеец». уч. 326	1	4992449.91	5187668.84	594
		2	4992420.05	5187680.44	
		3	4992427.6	5187697.93	
		4	4992456.88	5187685.65	
155	Республика Крым. Симферопольский р-н. Гвардейский с/с. СНТ «Гвардеец». уч. 333	1	4992503.3	5187801.22	976
		2	4992511.37	5187820.87	
		3	4992466.28	5187824.28	
		4	4992448.47	5187826.87	
		5	4992439.1	5187804.89	
		6	4992445.6	5187802.5	
		7	4992451.38	5187817.13	
156	Республика Крым. Симферопольский р-н. Гвардейский с/с. СНТ «Гвардеец». уч. 313	1	4992542.76	5187801.97	497
		2	4992550.38	5187820.82	
		3	4992552.05	5187824.50	
		4	4992517.24	5187820.57	
		5	4992514.22	5187812.97	
157	Республика Крым. Симферопольский р-н. Гвардейский с/с. СНТ «Гвардеец». уч. 314	1	4992507.05	5187794.87	600
		2	4992535.38	5187783.57	
		3	4992542.76	5187801.97	
		4	4992514.22	5187812.97	
158	Республика Крым. Симферопольский р-н. Гвардейский с/с. СНТ «Гвардеец». уч. 312	1	4992578.04	5187809.63	358
		2	4992585.51	5187828.28	
		3	4992552.05	5187824.5	
		4	4992550.38	5187820.82	
159	Республика Крым. Симферопольский р-н. Гвардейский с/с. СНТ «Гвардеец». уч. 309	1	4992527.89	5187765.16	598
		2	4992534.7	5187762.37	
		3	4992546.97	5187757.35	
		4	4992555.64	5187753.78	
		5	4992563.13	5187772.39	
		6	4992535.38	5187783.57	
160	Республика Крым. Симферопольский р-н. Гвардейский с/с. СНТ «Гвардеец». уч. 306	1	4992532.38	5187698.56	614
		2	4992504.49	5187710.26	
		3	4992511.63	5187728.77	
		4	4992540.24	5187717.36	
161	Республика Крым.	1	4992525.2	5187680.04	603

	Симферопольский р-н. Гвардейский с/с. СНТ «Гвардеец». уч. 305	2	4992532.38	5187698.56	
		3	4992504.49	5187710.26	
		4	4992497.3	5187691.64	
162	Республика Крым. Симферопольский р-н. Гвардейский с/с. СНТ «Гвардеец». уч. 294	1	4992551.29	5187646.73	610
		2	4992558.97	5187665.41	
		3	4992558.03	5187665.79	
		4	4992530.86	5187676.71	
		5	4992523.8	5187657.3	
163	Республика Крым. Симферопольский р-н. Гвардейский с/с. СНТ «Гвардеец». уч. 275	1	4992586.87	5187654.14	622
		2	4992594.13	5187673.41	
		3	4992565.8	5187684.98	
		4	4992558.03	5187665.79	
		5	4992558.97	5187665.41	
		6	4992559.34	5187666.3	
164	Республика Крым. Симферопольский р-н. Гвардейский с/с. СНТ «Гвардеец». уч. 284	1	4992659.42	5187833.02	422
		2	4992667.1	5187851.67	
		3	4992659.53	5187850.17	
		4	4992637.46	5187838.43	
		5	4992605.39	5187830.52	
		6	4992594	5187829.24	
		7	4992593.28	5187828.3	
		8	4992643.61	5187833.2	
		9	4992657.08	5187834.51	
165	Республика Крым. Симферопольский р-н. Гвардейский с/с. СНТ «Гвардеец». уч. 468,471	1	4992676.68	5187853.08	696
		2	4992702.19	5187841.56	
		3	4992729.54	5187829.2	
		4	4992737.92	5187849.44	
		5	4992698.09	5187854.47	
		6	4992690.56	5187850.52	
		7	4992681.16	5187854.44	
		8	4992676.93	5187853.61	
166	Республика Крым. Симферопольский р-н. Гвардейский с/с. СНТ «Гвардеец». уч. 235,236	1	4992560.57	5187494.23	1102
		2	4992588.52	5187484.79	
		3	4992602.13	5187517.36	
		4	4992575.2	5187530.35	
167	Республика Крым. Симферопольский р-н. Гвардейский с/с. СНТ «Гвардеец». уч. 234,584	1	4992578.5	5187461.04	1111
		2	4992588.52	5187484.79	
		3	4992560.57	5187494.23	
		4	4992543.78	5187454.82	
		5	4992545.78	5187449.39	
168	Республика Крым. Симферопольский р-н. Гвардейский с/с. СНТ «Гвардеец». уч. 233	1	4992594.55	5187466.75	588
		2	4992628.36	5187490.81	
		3	4992604.5	5187502.94	
		4	4992588.65	5187464.65	
169	Республика Крым. Симферопольский р-н. Гвардейский с/с. СНТ «Гвардеец». уч. 232	1	4992628.36	5187490.81	1008
		2	4992651.08	5187516.9	
		3	4992644.63	5187519.31	
		4	4992615.82	5187530.34	
		5	4992604.5	5187502.94	
170	Республика Крым.	1	4992615.82	5187530.34	710

	Симферопольский р-н. Гвардейский с/с. СНТ «Гвардеец». уч. 231	2	4992644.63	5187519.31	
		3	4992653.33	5187540.28	
		4	4992625.54	5187551.59	
		5	4992624.77	5187551.9	
171	Республика Крым. Симферопольский р-н. Гвардейский с/с. СНТ «Гвардеец». уч. 207,208	1	4992651.08	5187516.9	1052
		2	4992674.8	5187544.13	
		3	4992689.14	5187573.72	
		4	4992669.58	5187579.92	
		5	4992668.54	5187577.29	
		6	4992653.33	5187540.28	
		7	4992644.63	5187519.31	
172	Республика Крым. Симферопольский р-н. Гвардейский с/с. СНТ «Гвардеец». уч. 209,210	1	4992689.14	5187573.72	1174
		2	4992711.85	5187620.68	
		3	4992689.49	5187629.18	
		4	4992683.13	5187614.31	
		5	4992669.58	5187579.92	
173	Республика Крым. Симферопольский р-н. Гвардейский с/с. СНТ «Гвардеец». уч. 211,212	1	4992689.49	5187629.18	985
		2	4992711.85	5187620.68	
		3	4992729.16	5187656.4	
		4	4992704.84	5187665.64	
		5	4992698.93	5187651.27	
174	Республика Крым. Симферопольский р-н. Гвардейский с/с. СНТ «Гвардеец». уч. 213	1	4992729.16	5187656.4	642
		2	4992739.5	5187677.93	
		3	4992714.06	5187688.06	
		4	4992704.84	5187665.64	
175	Республика Крым. Симферопольский р-н. Гвардейский с/с. СНТ «Гвардеец». уч. 214,215	1	4992714.06	5187688.06	1131
		2	4992728.85	5187724.79	
		3	4992752.44	5187714.89	
		4	4992756.65	5187713.13	
		5	4992739.5	5187677.93	
176	Республика Крым. Симферопольский р-н. Гвардейский с/с. СНТ «Гвардеец». уч. 459,460	1	4992734.8	5187827.23	586
		2	4992763.94	5187816.24	
		3	4992770.78	5187834.76	
		4	4992743.01	5187847.16	
177	Республика Крым. Симферопольский р-н. Гвардейский с/с. СНТ «Гвардеец». уч. 457,458	1	4992795.83	5187804.21	586
		2	4992801.56	5187821.01	
		3	4992770.78	5187834.76	
		4	4992763.94	5187816.24	
		5	4992793.08	5187805.25	
178	Республика Крым. Симферопольский р-н. Гвардейский с/с. СНТ «Гвардеец». уч. 153	1	4992492.54	5187450.62	1124
		2	4992489.96	5187407.41	
		3	4992476.85	5187394.87	
		4	4992454.44	5187424.53	
179	Республика Крым. Симферопольский р-н. Гвардейский с/с. СНТ «Гвардеец». уч. 147,152	1	4992481.15	5187469.72	1046
		2	4992492.54	5187450.62	
		3	4992454.44	5187424.53	
		4	4992441.72	5187442.96	
		5	4992461.82	5187456.6	
180	Республика Крым. Симферопольский р-н.	1	4991929.15	5186294.79	481
		2	4991945.4	5186294.72	

	Гвардейский с/с. СНТ «Гвардеец». уч. 526а	3	4991956.74	5186300.16	
		4	4991949.73	5186305.17	
		5	4991931.64	5186299.24	
		6	4991917.36	5186296.69	
		7	4991905.23	5186276.85	
		8	4991916.3	5186271.91	
181	Республика Крым. Симферопольский р-н. Гвардейский с/с. СНТ «Гвардеец». уч. 444а	1	4992215.16	5187410.78	211
		2	4992219.80	5187403.74	
		3	4992201.58	5187390.55	
		4	4992195.49	5187398.61	
182	Республика Крым. Симферопольский район. Гвардейский поселковый совет. СТ "Гвардеец". участок № 398,399	1	4992284.39	5187654.74	140
		2	4992282.59	5187657.46	
		3	4992246.92	5187663.37	
		4	4992251.24	5187657.22	
183	Республика Крым. Симферопольский р-н. Гвардейский с/с. СНТ «Гвардеец». уч. 55	1	4992374.45	5187190.65	630
		2	4992367.62	5187171.15	
		3	4992340.40	5187179.77	
		4	4992338.74	5187180.30	
		5	4992344.30	5187199.65	
184	Республика Крым. Симферопольский р-н. Гвардейский с/с. СНТ «Гвардеец». уч. 489	1	4992070.87	5186638.66	692
		2	4992075.41	5186651.92	
		3	4992073.56	5186651.92	
		4	4992073.56	5186655.92	
		5	4992076.78	5186655.92	
		6	4992078.08	5186659.71	
		7	4992047.46	5186668.50	
		8	4992040.56	5186647.59	
185	АРеспублика Крым. Симферопольский р-н. Гвардейский с/с. СНТ «Гвардеец». уч. 503а	1	4991991.80	5186628.88	703
		2	4992010.71	5186684.82	
		3	4991992.88	5186689.02	
		4	4991986.34	5186630.53	
186	Республика Крым. Симферопольский р-н. Гвардейский с/с. СНТ «Гвардеец». уч. 57	1	4992325.40	5187141.69	600
		2	4992332.41	5187160.53	
		3	4992360.60	5187151.28	
		4	4992354.07	5187132.34	
		5	4992351.32	5187133.27	
187	Республика Крым. Симферопольский р-н. Гвардейский с/с. СНТ «Гвардеец». уч. 137	1	4992228.99	5186974.35	624
		2	4992236.85	5186994.60	
		3	4992210.15	5187004.40	
		4	4992202.00	5186983.92	
188	Республика Крым. Симферопольский р-н. Гвардейский с/с. СНТ «Гвардеец». уч. 577	1	4992184.62	5186951.30	623
		2	4992188.45	5186963.09	
		3	4992136.66	5186981.69	
		4	4992134.08	5186971.55	
189	Республика Крым. Симферопольский р-н. Гвардейский с/с. СНТ «Гвардеец». уч. 575	1	4992202.54	5187005.62	690
		2	4992207.61	5187021.30	
		3	4992199.19	5187019.75	
		4	4992143.80	5187025.45	
		5	4992142.20	5187017.61	

Земельные участки. образуемые путем перераспределения существующих земельных участков. находящихся в частной собственности членов СНТ «Гвардеец». и земель и (или) земельных участков. находящихся в государственной или муниципальной собственности. код вида разрешенного использования земельного участка — 13.2

№ п.п	№ участка	№ точки	X	Y	Площадь
1	Республика Крым. Симферопольский муниципальный район. муниципальное образование Гвардейское сельское поселение. СТ "Гвардеец". ул Гвардейская. 3	1	4992026.54	5186225.76	1235
		2	4992003.43	5186238.33	
		3	4991979.19	5186251.49	
		4	4991991.63	5186270.57	
		5	4991993.81	5186269.41	
		6	4992016.87	5186256.68	
		7	4992040.03	5186244.20	
2	Республика Крым. Симферопольский р-н. Гвардейский с/с. снт Гвардеец. уч 515. за пределами населенного пункта	1	4992007.32	5186305.97	1013
		2	4992022.39	5186327.10	
		3	4991973.60	5186342.28	
		4	4991965.07	5186328.75	
3	Российская Федерация. Республика Крым. Симферопольский муниципальный район. Гвардейское сельское поселение. СТ "Гвардеец". ул Дачная. 5	1	4992034.17	5186343.51	1154
		2	4991993.81	5186364.64	
		3	4991973.60	5186342.28	
		4	4992022.39	5186327.10	
4	Республика Крым. р-н Симферопольский. на территории Гвардейского поселкового совета СТ "Гвардеец" участок № 8. 9	1	4992143.31	5186532.25	1250
		2	4992143.58	5186532.16	
		3	4992171.77	5186522.72	
		4	4992172.57	5186525.02	
		5	4992185.57	5186561.27	
		6	4992156.56	5186571.45	
		7	4992149.79	5186551.37	
5	Республика Крым. Симферопольский р-н. Гвардейский с/с. снт Гвардеец. уч 93. за пределами населенного пункта	1	4992105.13	5186533.35	1219
		2	4992120.87	5186575.66	
		3	4992095.79	5186585.78	
		4	4992095.75	5186585.69	
		5	4992088.44	5186566.37	
		6	4992080.84	5186545.17	
		7	4992080.96	5186545.12	
		8	4992080.39	5186543.51	
6	Республика Крым. Симферопольский р-н. Гвардейский с/с. снт Гвардеец. уч 79. 98	1	4992178.23	5186634.24	606
		2	4992185.32	5186654.95	
		3	4992184.24	5186655.36	
		4	4992159.41	5186664.02	
		5	4992152.43	5186642.63	
7	Республика Крым. Симферопольский район.	1	4992234.67	5186705.06	1237
		2	4992241.49	5186724.48	

	Гвардейское сельское поселение. СТ "Гвардеец". ул Гвардейская. 20	3	4992239.39	5186725.21	
		4	4992213.08	5186734.38	
		5	4992185.86	5186743.85	
		6	4992179.25	5186723.51	
		7	4992205.90	5186714.42	
8	Республика Крым, Симферопольский р-н, Гвардейский с/с, снт Гвардеец, уч 21, 22	1	4992262.61	5186784.28	1260
		2	4992275.50	5186823.51	
		3	4992246.66	5186833.35	
		4	4992240.34	5186813.01	
		5	4992233.57	5186793.54	
9	Республика Крым. р-н Симферопольский. Гвардейский поселковый совет. СТ "Гвардеец (104)	1	4992185.39	5186761.11	629
		2	4992193.13	5186782.25	
		3	4992165.14	5186789.85	
		4	4992159.75	5186773.53	
		5	4992158.25	5186769.47	
10	Республика Крым. р-н Симферопольский. с Красная Зорька. СТ "Гвардеец". улица Энергетиков 28 (уч 128. 129)	1	4992159.75	5186773.53	1275
		2	4992165.14	5186789.85	
		3	4992172.51	5186812.21	
		4	4992173.93	5186816.53	
		5	4992148.42	5186826.06	
		6	4992132.47	5186783.66	
11	Республика Крым. Симферопольский р-н. Гвардейский с/с. снт Гвардеец(106.107)	1	4992186.59	5186853.32	1238
		2	4992173.93	5186816.53	
		3	4992172.51	5186812.21	
		4	4992200.32	5186804.46	
		5	4992214.27	5186843.76	
12	Российская Федерация. Республика Крым. Симферопольский муниципальный район. муниципальное образование Гвардейское сельское поселение. садовое товарищество "Гвардеец". ул Дачная. 52	1	4992290.82	5186952.29	645
		2	4992272.05	5186959.38	
		3	4992264.86	5186962.16	
		4	4992263.13	5186965.41	
		5	4992269.91	5186983.06	
		6	4992296.87	5186973.53	
		7	4992297.11	5186972.08	
13	Республика Крым. Симферопольский р-н. Гвардейский с/с. снт Гвардеец. уч 31	1	4992331.65	5186983.11	686
		2	4992331.89	5186983.03	
		3	4992339.79	5187004.24	
		4	4992339.33	5187004.39	
		5	4992310.97	5187013.59	
		6	4992310.80	5187013.42	
		7	4992310.63	5187013.47	
		8	4992303.41	5186992.10	
14	Республика Крым.. Симферопольский р-н. Гвардейский с/с. СНТ «Гвардеец». уч. 39. 56	1	4992332.41	5187160.53	1297
		2	4992390.62	5187141.55	
		3	4992398.07	5187161.49	
		4	4992367.62	5187171.15	
		5	4992338.74	5187180.30	
15	Республика Крым. Симферопольский р-н. Гвардейский с/с. СНТ	1	4992374.45	5187190.65	1308
		2	4992344.30	5187199.65	
		3	4992359.22	5187239.40	

	«Гвардеец». уч. 53.54	4	4992388.87	5187229.73	
		5	4992381.32	5187210.25	
16	Республика Крым. Симферопольский р-н. Гвардейский с/с. СНТ «Гвардеец». уч. 178.179	1	4992326.44	5187357.30	1270
		2	4992305.76	5187344.05	
		3	4992276.09	5187386.07	
		4	4992296.47	5187399.50	
		5	4992310.14	5187380.32	
		6	4992323.99	5187361.55	
17	Республика Крым. Симферопольский р-н. Гвардейский с/с. снт Гвардеец. уч 401	1	4992267.95	5187633.40	503
		2	4992256.57	5187649.65	
		3	4992235.85	5187635.15	
		4	4992247.33	5187618.78	
18	Российская Федерация. Республика Крым. Симферопольский муниципальный район. муниципальное образование Гвардейское сельское поселение. СТ «Гвардеец». массив «ГРЭС». уч 49	1	4992438.58	5187533.81	1033
		2	4992414.77	5187567.23	
		3	4992394.71	5187551.39	
		4	4992406.46	5187534.96	
		5	4992418.15	5187518.86	
19	Республика Крым. Симферопольский р-н. Гвардейский с/с. снт Гвардеец. уч 345. 346	1	4992431.78	5187803.48	1175
		2	4992404.86	5187815.25	
		3	4992404.62	5187815.36	
		4	4992390.57	5187778.54	
		5	4992389.99	5187778.72	
		6	4992389.74	5187778.19	
		7	4992417.00	5187766.33	
20	Республика Крым. Симферопольский р-н. Гвардейский с/с. СНТ «Гвардеец». уч. 343.344	1	4992401.68	5187727.82	1276
		2	4992417.00	5187766.33	
		3	4992390.90	5187777.68	
		4	4992389.74	5187778.19	
		5	4992372.25	5187741.34	
21	Республика Крым. Симферопольский район. на территории Гвардейского поселкового совета. СТ "Гвардеец". участок № 328,329	1	4992436.43	5187715.83	1211
		2	4992436.64	5187716.07	
		3	4992436.76	5187716.40	
		4	4992451.30	5187753.50	
		5	4992423.13	5187764.38	
		6	4992408.65	5187727.41	
22	Республика Крым. Симферопольский р-н. Гвардейский с/с. снт Гвардеец. уч 307. 317	1	4992547.87	5187735.92	1221
		2	4992540.24	5187717.36	
		3	4992511.64	5187728.77	
		4	4992483.83	5187740.03	
		5	4992492.62	5187758.48	
23	Республика Крым. р-н Симферопольский. на территории Гвардейского поселкового совета. СТ "Гвардеец". участок № 298.299	1	4992527.52	5187591.49	1200
		2	4992500.27	5187601.91	
		3	4992500.04	5187602.00	
		4	4992485.52	5187564.58	
		5	4992511.85	5187553.06	
		6	4992528.14	5187591.25	
24	Республика Крым.	1	4992609.10	5187710.34	1211

	Симферопольский р-н. Гвардейский с/с. снт Гвардеец. уч 278. 290	2	4992617.29	5187729.05	
		3	4992589.11	5187740.12	
		4	4992561.15	5187751.32	
		5	4992553.79	5187733.11	
		6	4992587.03	5187719.06	
25	Республика Крым. р-н Симферопольский. на территории Гвардейского поселкового совета. СТ "Гвардеец". участки №288. 289	1	4992589.11	5187740.12	1221
		2	4992596.61	5187758.28	
		3	4992604.32	5187777.29	
		4	4992577.11	5187789.05	
		5	4992576.25	5187787.95	
		6	4992561.15	5187751.32	
26	Республика Крым. Симферопольский район. на территории Гвардейского сельского совета. СТ "Гвардеец". участки № № 280. 281	1	4992624.97	5187747.59	1200
		2	4992639.98	5187784.24	
		3	4992612.70	5187795.42	
		4	4992604.91	5187777.04	
		5	4992604.32	5187777.29	
		6	4992604.31	5187777.26	
		7	4992596.60	5187758.28	
27	Республика Крым. р-н Симферопольский. за границами Гвардейского сельского совета. СТ "Гвардеец". № 467. 472	1	4992722.93	5187814.65	951
		2	4992729.54	5187829.20	
		3	4992676.68	5187853.08	
		4	4992669.70	5187838.68	
		5	4992695.47	5187826.28	
28	Республика Крым. Симферопольский р-н. Гвардейский с/с. снт Гвардеец. уч 252. 253	1	4992651.24	5187714.45	1205
		2	4992666.33	5187751.50	
		3	4992638.78	5187763.42	
		4	4992623.54	5187726.31	
29	Республика Крым. Симферопольский р-н. Гвардейский с/с. снт Гвардеец. уч 254. 255	1	4992636.15	5187677.41	1209
		2	4992651.24	5187714.45	
		3	4992623.54	5187726.31	
		4	4992608.31	5187689.22	
30	Республика Крым. р-н Симферопольский. с/с Гвардейский. снт Гвардеец (256)	1	4992628.56	5187658.92	605
		2	4992636.15	5187677.41	
		3	4992608.31	5187689.22	
		4	4992600.70	5187670.69	
31	Республика Крым. р-н Симферопольский. с/с Гвардейский. снт Гвардеец (257)	1	4992620.96	5187640.40	605
		2	4992628.56	5187658.92	
		3	4992600.70	5187670.69	
		4	4992593.11	5187652.21	
32	Республика Крым. р-н Симферопольский. на территории Гвардейского сельского совета. СТ "Гвардеец". участки №241.242	1	4992633.41	5187591.89	1206
		2	4992648.55	5187628.70	
		3	4992620.73	5187640.50	
		4	4992605.85	5187604.31	
		5	4992605.52	5187603.50	
33	Республика Крым. Симферопольский р-н. Гвардейский с/с. снт Гвардеец. уч 229. 230	1	4992653.33	5187540.28	1236
		2	4992668.54	5187577.29	
		3	4992639.84	5187588.96	
		4	4992624.77	5187551.90	
		5	4992625.54	5187551.59	
34	Республика Крым.	1	4992668.54	5187577.29	1230

	Симферопольский район. Гвардейский поселковый совет. за границами населенного пункта. СТ "Гвардеец". участок №227.228	2	4992669.58	5187579.92	
		3	4992683.13	5187614.31	
		4	4992654.99	5187626.20	
		5	4992639.84	5187588.96	
35	Республика Крым. Симферопольский район. на территории Гвардейского поселкового совета. СТ "Гвардеец". участок №225.226	1	4992683.13	5187614.31	1232
		2	4992689.49	5187629.19	
		3	4992698.93	5187651.27	
		4	4992669.89	5187662.83	
		5	4992654.99	5187626.20	
36	Республика Крым. р-н Симферопольский. на территории Гвардейского поселкового совета. СТ "Гвардеец". участки №223. 224	1	4992698.93	5187651.27	1246
		2	4992704.84	5187665.65	
		3	4992714.06	5187688.06	
		4	4992684.88	5187699.68	
		5	4992669.89	5187662.83	
37	Республика Крым. Симферопольский р-н. Гвардейский с/с. снт Гвардеец. уч 221. 222	1	4992714.06	5187688.06	1247
		2	4992684.88	5187699.68	
		3	4992699.95	5187736.73	
		4	4992728.85	5187724.79	
38	Республика Крым. Симферопольский р-н. Гвардейский с/с. снт Гвардеец. уч 50	1	4992387.91	5187296.97	666
		2	4992376.31	5187275.61	
		3	4992402.69	5187266.35	
		4	4992408.92	5187277.87	
		5	4992414.10	5187287.43	
39	Республика Крым. м.р-н Симферопольский. с.п. Гвардейское. пгт Гвардейское. снт Гвардеец. ул массив ГРЭС. з/у 25	1	4992298.49	5187343.51	1200
		2	4992284.70	5187361.56	
		3	4992264.95	5187348.11	
		4	4992244.17	5187332.92	
		5	4992258.84	5187312.49	
		6	4992278.68	5187328.30	
40	Республика Крым. Симферопольский р-н. Гвардейский с/с. СНТ «Гвардеец». уч. 161.162	1	4992444.04	5187386.50	1200
		2	4992429.56	5187406.29	
		3	4992415.50	5187425.52	
		4	4992395.20	5187410.93	
		5	4992424.51	5187371.87	
41	Республика Крым, м.р-н Симферопольский, с.п. Гвардейское, пгт Гвардейское, снт Гвардеец, ул Дачная, з/у 89	1	4992456.88	5187685.65	1200
		2	4992464.27	5187704.22	
		3	4992463.57	5187704.52	
		4	4992436.48	5187715.89	
		5	4992436.43	5187715.83	
		6	4992408.65	5187727.41	
		7	4992401.43	5187708.91	
		8	4992427.60	5187697.93	
42	Республика Крым. Симферопольский р-н. Гвардейский с/с. СНТ «Гвардеец». уч. 111,112	1	4992231.66	5186900.03	1165
		2	4992246.70	5186938.96	
		3	4992220.47	5186948.03	
		4	4992213.46	5186930.55	
		5	4992205.62	5186908.47	

43	Республика Крым. Симферопольский р-н. Гвардейский с/с. снт Гвардеец. уч 573. 576	1	4992188.45	5186963.09	1200
		2	4992195.41	5186984.09	
		3	4992141.84	5187002.05	
		4	4992136.66	5186981.69	

Координаты границ земельного участка общего пользования СНТ «Гвардеец» код вида разрешенного использования земельного участка — 12.0

Условный номер земельного участка	№ точки	X	Y	Площадь
:ЗУ233	1	4992347.44	5187024.78	285
	2	4992362.70	5187065.76	
	3	4992383.70	5187122.14	
	4	4992379.97	5187123.57	
	5	4992372.67	5187103.28	
	6	4992372.53	5187103.33	
	7	4992361.12	5187066.26	
	8	4992360.21	5187066.55	
	9	4992345.82	5187025.33	
:ЗУ234	1	4992438.95	5187628.26	3544
	2	4992446.34	5187646.84	
	3	4992447.62	5187646.33	
	4	4992455.43	5187665.49	
	5	4992454.96	5187665.68	
	6	4992462.90	5187683.99	
	7	4992463.05	5187683.93	
	8	4992470.01	5187702.44	
	9	4992469.42	5187702.72	
	10	4992483.83	5187740.03	
	11	4992492.62	5187758.48	
	12	4992500.04	5187776.54	
	13	4992499.87	5187776.65	
	14	4992507.05	5187794.87	
	15	4992517.17	5187820.56	
	16	4992511.37	5187820.87	
	17	4992503.30	5187801.22	
	18	4992494.24	5187779.17	
	19	4992486.82	5187761.11	
	20	4992479.00	5187742.39	
	21	4992463.57	5187704.51	
	22	4992464.27	5187704.22	
	23	4992456.88	5187685.65	
	24	4992449.91	5187668.84	
	25	4992436.67	5187636.92	
	26	4992414.34	5187667.23	
	27	4992401.75	5187684.33	
	28	4992394.99	5187693.51	
	29	4992401.43	5187708.91	
	30	4992408.65	5187727.41	
	31	4992423.13	5187764.38	
	32	4992439.10	5187804.89	

	33	4992448.47	5187826.87	
	34	4992441.49	5187827.89	
	35	4992431.78	5187803.48	
	36	4992417.00	5187766.33	
	37	4992401.68	5187727.82	
	38	4992393.35	5187706.87	
	39	4992390.44	5187699.69	
	40	4992367.69	5187727.01	
	41	4992368.60	5187733.65	
	42	4992366.10	5187734.84	
	43	4992349.06	5187758.27	
	44	4992361.40	5187787.75	
	45	4992376.81	5187824.67	
	46	4992372.60	5187828.03	
	47	4992364.61	5187808.99	
	48	4992335.05	5187821.44	
	49	4992333.23	5187817.04	
	50	4992362.86	5187804.80	
	51	4992344.57	5187761.20	
	52	4992322.53	5187791.67	
	53	4992322.23	5187790.96	
	54	4992298.49	5187824.54	
	55	4992291.28	5187834.73	
	56	4992273.36	5187858.66	
	57	4992271.65	5187855.30	
	58	4992321.19	5187788.50	
	59	4992343.44	5187758.52	
	60	4992354.38	5187743.78	
	61	4992365.91	5187727.99	
	62	4992393.16	5187690.70	
	63	4992400.10	5187681.23	
	64	4992435.20	5187633.38	
:ЗУ235	1	4992316.17	5187619.56	38834
	2	4992339.09	5187586.16	
	3	4992350.54	5187569.71	
	4	4992362.21	5187552.94	
	5	4992379.87	5187528.87	
	6	4992385.69	5187520.68	
	7	4992409.27	5187488.49	
	8	4992429.99	5187502.74	
	9	4992450.17	5187517.50	
	10	4992438.33	5187533.62	
	11	4992438.58	5187533.81	
	12	4992414.77	5187567.23	
	13	4992391.29	5187599.80	
	14	4992380.10	5187615.33	
	15	4992368.81	5187632.21	
	16	4992357.22	5187648.49	

	17	4992345.54	5187664.58	
	18	4992328.99	5187687.75	
	19	4992330.39	5187691.29	
	20	4992430.35	5187554.17	
	21	4992495.84	5187452.88	
	22	4992489.96	5187407.41	
	23	4992492.54	5187450.62	
	24	4992481.15	5187469.72	
	25	4992467.45	5187490.50	
	26	4992453.75	5187511.28	
	27	4992434.04	5187496.78	
	28	4992413.51	5187482.82	
	29	4992427.63	5187462.90	
	30	4992441.72	5187442.96	
	31	4992454.44	5187424.53	
	32	4992476.85	5187394.87	
	33	4992489.96	5187407.41	
	34	4992479.40	5187379.05	
	35	4992476.16	5187383.64	
	36	4992442.55	5187352.43	
	37	4992438.61	5187348.16	
	38	4992418.41	5187326.29	
	39	4992387.91	5187296.97	
	40	4992376.31	5187275.61	
	41	4992365.01	5187255.92	
	42	4992359.22	5187239.40	
	43	4992344.30	5187199.65	
	44	4992338.74	5187180.30	
	45	4992332.41	5187160.53	
	46	4992325.40	5187141.69	
	47	4992319.31	5187122.64	
	48	4992312.83	5187104.64	
	49	4992305.47	5187084.17	
	50	4992297.35	5187061.62	
	51	4992298.41	5187061.28	
	52	4992283.54	5187022.08	
	53	4992283.16	5187022.19	
	54	4992269.91	5186983.06	
	55	4992263.13	5186965.41	
	56	4992264.79	5186962.29	
	57	4992290.82	5186952.29	
	58	4992317.30	5186943.88	
	59	4992315.31	5186938.53	
	60	4992260.20	5186958.17	
	61	4992253.49	5186939.33	
	62	4992254.12	5186939.10	
	63	4992247.34	5186920.26	
	64	4992240.23	5186899.73	

65	4992233.36	5186879.57
66	4992232.93	5186879.70
67	4992219.95	5186841.87
68	4992213.60	5186821.32
69	4992207.13	5186802.29
70	4992211.46	5186800.86
71	4992211.37	5186800.63
72	4992203.52	5186780.02
73	4992199.61	5186781.35
74	4992192.18	5186760.86
75	4992185.86	5186743.85
76	4992179.25	5186723.51
77	4992173.09	5186703.21
78	4992166.41	5186684.11
79	4992159.41	5186664.02
80	4992152.43	5186642.63
81	4992177.34	5186634.53
82	4992178.23	5186634.24
83	4992207.61	5186623.97
84	4992205.46	5186617.93
85	4992204.96	5186618.16
86	4992175.75	5186628.68
87	4992150.97	5186637.01
88	4992143.13	5186616.96
89	4992130.32	5186580.45
90	4992122.93	5186560.93
91	4992115.75	5186541.48
92	4992116.65	5186541.19
93	4992110.26	5186521.41
94	4992108.47	5186521.99
95	4992102.51	5186505.00
96	4992104.03	5186504.43
97	4992091.32	5186468.03
98	4992091.30	5186468.04
99	4992083.78	5186447.91
100	4992083.54	5186448.01
101	4992074.09	5186420.61
102	4992073.92	5186410.10
103	4992075.63	5186401.65
104	4992083.63	5186396.87
105	4992104.03	5186385.47
106	4992119.22	5186376.81
107	4992116.63	5186368.97
108	4992099.79	5186378.55
109	4992078.90	5186390.43
110	4992064.69	5186371.09
111	4992055.43	5186358.07
112	4992042.66	5186340.10

113	4992030.45	5186323.14	
114	4992018.88	5186307.76	
115	4992003.57	5186288.23	
116	4991991.63	5186270.57	
117	4991979.19	5186251.49	
118	4991953.22	5186216.30	
119	4991934.77	5186188.85	
120	4991957.39	5186176.30	
121	4991982.81	5186162.20	
122	4991978.47	5186155.97	
123	4991929.04	5186181.45	
124	4991919.23	5186165.97	
125	4991909.30	5186150.33	
126	4991899.21	5186134.40	
127	4991888.88	5186118.13	
128	4991878.35	5186101.54	
129	4991867.64	5186084.62	
130	4991856.67	5186067.36	
131	4991845.45	5186049.68	
132	4991828.05	5186022.24	
133	4991816.55	5186023.28	
134	4991818.99	5186027.29	
135	4991911.06	5186172.34	
136	4991915.71	5186179.85	
137	4991911.71	5186179.85	
138	4991911.71	5186183.85	
139	4991918.58	5186186.52	
140	4991863.71	5186213.19	
141	4991867.14	5186218.97	
142	4991891.01	5186259.25	
143	4991895.86	5186281.11	
144	4991901.83	5186308.07	
145	4991917.95	5186305.28	
146	4991930.58	5186303.10	
147	4991944.68	5186308.40	
148	4991956.70	5186316.76	
149	4991976.93	5186358.44	
150	4992002.65	5186377.18	
151	4992002.40	5186376.82	
152	4991993.81	5186364.64	
153	4991973.60	5186342.28	
154	4991965.07	5186328.75	
155	4991956.83	5186316.21	
156	4991963.30	5186312.19	
157	4991963.56	5186296.36	
158	4991949.73	5186305.17	
159	4991931.64	5186299.24	
160	4991917.36	5186296.69	

161	4991905.23	5186276.85
162	4991895.42	5186257.18
163	4991883.94	5186238.99
164	4991869.24	5186217.97
165	4991902.80	5186202.54
166	4991906.68	5186202.67
167	4991905.52	5186200.44
168	4991925.84	5186190.48
169	4991947.49	5186221.62
170	4992007.32	5186305.97
171	4992022.43	5186327.09
172	4992034.17	5186343.51
173	4992042.94	5186355.57
174	4992051.57	5186367.46
175	4992058.86	5186378.10
176	4992067.87	5186391.24
177	4992064.70	5186419.73
178	4992071.25	5186437.51
179	4992087.83	5186485.84
180	4992088.08	5186485.75
181	4992103.17	5186528.46
182	4992105.13	5186533.35
183	4992120.87	5186575.66
184	4992128.18	5186594.17
185	4992143.79	5186637.70
186	4992114.83	5186647.68
187	4992085.82	5186657.65
188	4992071.66	5186616.61
189	4992064.44	5186598.44
190	4992065.11	5186598.17
191	4992058.27	5186578.52
192	4992049.62	5186557.35
193	4992049.46	5186557.41
194	4992041.62	5186535.33
195	4992041.74	5186535.28
196	4992034.71	5186517.37
197	4992031.56	5186509.49
198	4992026.54	5186514.54
199	4992036.68	5186540.02
200	4992044.62	5186562.51
201	4992044.47	5186562.66
202	4992051.35	5186581.64
203	4992057.91	5186599.74
204	4992064.56	5186620.50
205	4992078.08	5186659.71
206	4992047.52	5186668.48
207	4992016.07	5186677.67
208	4992014.08	5186671.76

209	4992002.45	5186637.12
210	4991995.98	5186618.00
211	4991997.54	5186617.53
212	4991991.56	5186599.41
213	4991989.78	5186599.94
214	4991983.34	5186580.78
215	4991977.21	5186563.30
216	4991976.94	5186559.54
217	4991972.64	5186549.22
218	4991965.99	5186552.52
219	4991984.88	5186617.55
220	4991986.33	5186630.53
221	4991991.80	5186628.88
222	4992011.23	5186686.37
223	4992018.74	5186684.31
224	4992044.92	5186677.12
225	4992081.29	5186667.13
226	4992090.00	5186689.00
227	4992098.17	5186710.43
228	4992105.23	5186731.06
229	4992112.26	5186752.70
230	4992122.10	5186780.27
231	4992103.01	5186771.43
232	4992125.14	5186795.29
233	4992136.44	5186813.84
234	4992136.74	5186814.91
235	4992143.32	5186852.87
236	4992171.26	5186893.18
237	4992171.51	5186893.76
238	4992171.33	5186893.16
239	4992170.49	5186890.82
240	4992169.18	5186886.82
241	4992163.06	5186868.08
242	4992148.42	5186826.06
243	4992132.47	5186783.66
244	4992121.91	5186762.27
245	4992124.39	5186761.46
246	4992118.49	5186745.18
247	4992118.56	5186745.09
248	4992110.68	5186724.55
249	4992103.45	5186704.16
250	4992096.33	5186684.07
251	4992089.38	5186664.91
252	4992119.88	5186654.05
253	4992146.40	5186645.28
254	4992153.06	5186665.42
255	4992159.30	5186684.72
256	4992166.00	5186705.34

257	4992178.20	5186744.23	
258	4992177.08	5186744.58	
259	4992185.39	5186761.11	
260	4992193.20	5186782.23	
261	4992200.32	5186804.46	
262	4992214.27	5186843.76	
263	4992226.99	5186883.00	
264	4992231.66	5186900.03	
265	4992246.70	5186938.96	
266	4992254.08	5186958.57	
267	4992228.23	5186967.64	
268	4992199.52	5186977.71	
269	4992192.66	5186957.84	
270	4992186.74	5186940.71	
271	4992178.60	5186917.09	
272	4992171.51	5186893.76	
273	4992169.61	5186905.32	
274	4992181.57	5186941.86	
275	4992188.45	5186963.09	
276	4992195.41	5186984.09	
277	4992197.48	5186989.98	
278	4992207.91	5187022.23	
279	4992233.07	5187029.39	
280	4992258.79	5187046.16	
281	4992277.05	5187072.86	
282	4992266.48	5187039.48	
283	4992258.97	5187035.82	
284	4992258.43	5187035.99	
285	4992219.56	5187022.91	
286	4992219.07	5187022.70	
287	4992217.62	5187023.15	
288	4992211.43	5187003.93	
289	4992210.15	5187004.40	
290	4992202.00	5186983.92	
291	4992253.91	5186965.51	
292	4992255.89	5186967.77	
293	4992263.04	5186985.59	
294	4992263.67	5186985.38	
295	4992271.13	5187006.71	
296	4992271.18	5187006.86	
297	4992272.67	5187006.41	
298	4992281.17	5187028.75	
299	4992300.94	5187088.70	
300	4992317.27	5187135.81	
301	4992327.28	5187165.36	
302	4992333.58	5187186.38	
303	4992339.92	5187206.85	
304	4992355.31	5187248.55	

305	4992357.57	5187258.87
306	4992370.85	5187285.58
307	4992338.21	5187273.39
308	4992322.27	5187260.17
309	4992279.35	5187231.22
310	4992280.16	5187222.98
311	4992280.54	5187222.87
312	4992284.12	5187213.02
313	4992277.34	5187210.97
314	4992277.86	5187204.04
315	4992277.41	5187204.18
316	4992273.97	5187215.64
317	4992267.86	5187222.38
318	4992268.34	5187233.50
319	4992272.44	5187236.46
320	4992294.06	5187250.01
321	4992280.96	5187269.73
322	4992266.06	5187290.04
323	4992253.19	5187310.40
324	4992238.98	5187330.18
325	4992225.32	5187349.84
326	4992229.84	5187352.87
327	4992244.17	5187332.92
328	4992259.06	5187312.49
329	4992273.29	5187293.34
330	4992300.30	5187255.01
331	4992339.84	5187284.80
332	4992325.04	5187305.73
333	4992325.73	5187306.26
334	4992299.30	5187344.13
335	4992298.05	5187343.17
336	4992284.70	5187361.56
337	4992270.76	5187382.15
338	4992250.47	5187367.77
339	4992229.84	5187352.87
340	4992225.32	5187349.84
341	4992205.77	5187335.87
342	4992184.67	5187320.76
343	4992197.66	5187302.56
344	4992211.14	5187283.88
345	4992224.76	5187263.63
346	4992225.08	5187263.84
347	4992238.77	5187245.36
348	4992268.34	5187233.50
349	4992267.86	5187222.38
350	4992260.37	5187230.64
351	4992240.05	5187237.03
352	4992228.79	5187238.91

353	4992231.96	5187241.85	
354	4992214.32	5187267.09	
355	4992198.62	5187289.38	
356	4992179.47	5187316.60	
357	4992150.41	5187295.97	
358	4992132.68	5187283.22	
359	4992128.56	5187289.55	
360	4992147.85	5187303.15	
361	4992155.04	5187308.22	
362	4992175.87	5187323.02	
363	4992164.53	5187339.20	
364	4992148.09	5187361.58	
365	4992145.21	5187365.20	
366	4992134.46	5187357.11	
367	4992125.48	5187350.73	
368	4992135.48	5187361.46	
369	4992149.58	5187370.19	
370	4992156.35	5187360.93	
371	4992169.32	5187342.09	
372	4992180.40	5187326.05	
373	4992201.30	5187340.97	
374	4992219.12	5187354.89	
375	4992189.88	5187395.14	
376	4992195.49	5187398.61	
377	4992201.58	5187390.55	
378	4992225.31	5187359.20	
379	4992246.17	5187373.80	
380	4992266.71	5187387.86	
381	4992243.56	5187420.50	
382	4992238.71	5187427.89	
383	4992243.38	5187432.53	
384	4992248.88	5187424.35	
385	4992260.71	5187407.61	
386	4992272.36	5187391.51	
387	4992276.03	5187385.65	
388	4992290.52	5187365.46	
389	4992305.76	5187344.05	
390	4992319.45	5187325.67	
391	4992348.23	5187285.48	
392	4992369.12	5187293.39	
393	4992379.26	5187299.77	
394	4992390.50	5187310.40	
395	4992387.14	5187315.49	
396	4992359.43	5187354.91	
397	4992344.58	5187375.68	
398	4992331.26	5187394.80	
399	4992316.56	5187414.45	
400	4992296.41	5187399.69	

401	4992276.03	5187385.65	
402	4992272.36	5187391.51	
403	4992292.29	5187405.64	
404	4992311.63	5187419.70	
405	4992287.65	5187455.38	
406	4992274.92	5187471.76	
407	4992254.12	5187456.22	
408	4992252.90	5187461.08	
409	4992270.98	5187477.05	
410	4992257.80	5187494.73	
411	4992254.11	5187508.96	
412	4992223.80	5187553.56	
413	4992235.61	5187537.12	
414	4992243.76	5187526.50	
415	4992260.02	5187504.69	
416	4992271.72	5187488.23	
417	4992283.93	5187471.92	
418	4992283.26	5187471.46	
419	4992294.02	5187456.36	
420	4992293.93	5187456.30	
421	4992317.52	5187423.59	
422	4992321.46	5187417.60	
423	4992349.94	5187377.51	
424	4992365.75	5187355.26	
425	4992393.00	5187316.95	
426	4992413.28	5187332.25	
427	4992430.65	5187350.66	
428	4992404.15	5187385.46	
429	4992389.86	5187405.51	
430	4992375.59	5187425.55	
431	4992361.31	5187445.59	
432	4992341.01	5187431.33	
433	4992321.46	5187417.60	
434	4992317.52	5187423.59	
435	4992338.39	5187438.07	
436	4992357.75	5187451.52	
437	4992346.02	5187468.48	
438	4992333.92	5187484.96	
439	4992335.01	5187485.78	
440	4992312.42	5187517.48	
441	4992300.91	5187534.43	
442	4992289.25	5187550.28	
443	4992277.60	5187566.12	
444	4992265.28	5187583.30	
445	4992253.70	5187599.72	
446	4992242.25	5187615.94	
447	4992230.70	5187632.27	
448	4992216.69	5187651.76	

449	4992195.64	5187637.99	
450	4992175.92	5187622.04	
451	4992189.87	5187602.17	
452	4992200.90	5187586.47	
453	4992212.39	5187570.10	
454	4992223.80	5187553.56	
455	4992205.94	5187565.97	
456	4992166.07	5187622.75	
457	4992150.91	5187644.36	
458	4992157.56	5187648.33	
459	4992171.71	5187628.42	
460	4992217.13	5187661.76	
461	4992222.44	5187654.07	
462	4992235.85	5187635.15	
463	4992247.33	5187618.78	
464	4992258.53	5187602.99	
465	4992282.18	5187570.50	
466	4992293.78	5187554.06	
467	4992305.97	5187536.96	
468	4992317.25	5187521.11	
469	4992328.36	5187504.73	
470	4992328.47	5187504.81	
471	4992351.85	5187472.46	
472	4992363.24	5187456.86	
473	4992367.31	5187450.86	
474	4992395.20	5187410.93	
475	4992424.51	5187371.87	
476	4992436.34	5187356.11	
477	4992471.70	5187389.94	
478	4992463.68	5187401.26	
479	4992436.19	5187440.12	
480	4992408.90	5187478.69	
481	4992388.07	5187464.16	
482	4992387.78	5187464.56	
483	4992367.31	5187450.86	
484	4992363.24	5187456.86	
485	4992383.67	5187470.43	
486	4992403.83	5187485.02	
487	4992380.75	5187517.99	
488	4992380.24	5187517.61	
489	4992368.97	5187533.71	
490	4992369.47	5187534.07	
491	4992358.08	5187549.88	
492	4992346.35	5187566.45	
493	4992345.94	5187566.16	
494	4992333.97	5187582.77	
495	4992322.71	5187598.75	
496	4992311.21	5187615.06	

	497	4992299.86	5187632.25	
	498	4992284.39	5187654.74	
	499	4992282.58	5187657.46	
	500	4992290.40	5187656.16	
	501	4992304.33	5187635.89	
:ЗУ236	1	4992485.07	5187562.62	1935
	2	4992485.52	5187564.58	
	3	4992500.04	5187602.00	
	4	4992500.27	5187601.91	
	5	4992508.42	5187619.97	
	6	4992523.80	5187657.30	
	7	4992530.86	5187676.71	
	8	4992530.22	5187676.97	
	9	4992538.01	5187696.40	
	10	4992545.47	5187714.59	
	11	4992553.79	5187733.11	
	12	4992561.15	5187751.32	
	13	4992576.25	5187787.95	
	14	4992577.11	5187789.05	
	15	4992591.77	5187824.60	
	16	4992593.28	5187828.30	
	17	4992594.00	5187829.24	
	18	4992593.01	5187829.12	
	19	4992585.51	5187828.28	
	20	4992578.04	5187809.63	
	21	4992563.13	5187772.39	
	22	4992555.64	5187753.78	
	23	4992547.87	5187735.92	
	24	4992540.29	5187717.48	
	25	4992532.38	5187698.56	
	26	4992525.20	5187680.04	
	27	4992517.98	5187661.59	
	28	4992510.13	5187643.09	
	29	4992502.61	5187624.73	
	30	4992501.99	5187624.97	
	31	4992494.76	5187606.38	
	32	4992482.34	5187573.56	
	33	4992459.71	5187599.56	
	34	4992480.64	5187569.07	
:ЗУ237	1	4992734.80	5187827.23	2833
	2	4992733.71	5187827.64	
	3	4992727.20	5187810.11	
	4	4992720.61	5187792.37	
	5	4992713.83	5187774.12	
	6	4992706.85	5187755.31	
	7	4992699.95	5187736.73	
	8	4992684.88	5187699.68	
	9	4992669.89	5187662.83	

	10	4992654.99	5187626.20	
	11	4992639.84	5187588.96	
	12	4992624.77	5187551.90	
	13	4992615.82	5187530.34	
	14	4992604.50	5187502.94	
	15	4992588.65	5187464.65	
	16	4992578.50	5187461.04	
	17	4992588.52	5187484.79	
	18	4992602.13	5187517.36	
	19	4992617.85	5187554.83	
	20	4992633.41	5187591.89	
	21	4992648.55	5187628.70	
	22	4992663.78	5187665.70	
	23	4992678.87	5187702.59	
	24	4992693.87	5187739.62	
	25	4992708.40	5187777.13	
	26	4992722.93	5187814.65	
	27	4992729.54	5187829.20	
	28	4992737.92	5187849.44	
	29	4992743.01	5187847.16	
:ЗУ238	1	4992676.68	5187853.08	2677
	2	4992669.70	5187838.68	
	3	4992653.17	5187800.53	
	4	4992638.78	5187763.42	
	5	4992623.54	5187726.31	
	6	4992608.31	5187689.22	
	7	4992600.70	5187670.69	
	8	4992593.11	5187652.21	
	9	4992577.41	5187615.02	
	10	4992577.78	5187614.88	
	11	4992562.64	5187578.29	
	12	4992547.38	5187541.73	
	13	4992532.33	5187504.66	
	14	4992528.84	5187495.30	
	15	4992524.24	5187507.77	
	16	4992538.77	5187542.44	
	17	4992555.25	5187579.65	
	18	4992563.82	5187599.04	
	19	4992580.07	5187636.10	
	20	4992587.47	5187653.87	
	21	4992586.87	5187654.14	
	22	4992594.13	5187673.41	
	23	4992601.63	5187691.91	
	24	4992609.10	5187710.34	
	25	4992617.29	5187729.05	
	26	4992624.82	5187747.64	
	27	4992625.61	5187747.33	
	28	4992639.98	5187784.24	

	29	4992647.11	5187802.93	
	30	4992659.42	5187833.02	
	31	4992667.10	5187851.67	
	32	4992676.93	5187853.61	
:ЗУ239	1	4992774.91	5187751.09	401
	2	4992784.11	5187769.83	
	3	4992795.83	5187804.21	
	4	4992793.08	5187805.25	
	5	4992789.11	5187790.99	
	6	4992787.39	5187787.41	
	7	4992779.14	5187770.30	
	8	4992770.66	5187752.69	
	9	4992761.91	5187734.54	
	10	4992752.44	5187714.89	
	11	4992756.65	5187713.13	

Координаты столбов Линий Электропередачи СНТ «Гвардеец» :ЗУ232		
№ точки	X	Y
1	4991831.2	5186040.04
2	4991833.2	5186040.04
3	4991833.2	5186044.04
4	4991829.2	5186044.04
5	4991829.2	5186040.04
1	4991831.2	5186040.04
6	4991845.19	5186061.7
7	4991847.19	5186061.7
8	4991847.19	5186065.7
9	4991843.19	5186065.7
10	4991843.19	5186061.7
6	4991845.19	5186061.7
11	4991857.32	5186081
12	4991859.32	5186081
13	4991859.32	5186085
14	4991855.32	5186085
15	4991855.32	5186081
11	4991857.32	5186081
16	4991870.29	5186101.21
17	4991872.29	5186101.21
18	4991872.29	5186105.21
19	4991868.29	5186105.21
20	4991868.29	5186101.21
16	4991870.29	5186101.21
21	4991882.85	5186120.79
22	4991884.85	5186120.79
23	4991884.85	5186124.79

24	4991880.85	5186124.79
25	4991880.85	5186120.79
21	4991882.85	5186120.79
26	4991895.53	5186141.18
27	4991897.53	5186141.18
28	4991897.53	5186145.18
29	4991893.53	5186145.18
30	4991893.53	5186141.18
26	4991895.53	5186141.18
31	4991909.33	5186162.32
32	4991911.33	5186162.32
33	4991911.33	5186166.32
34	4991907.33	5186166.32
35	4991907.33	5186162.32
31	4991909.33	5186162.32
36	4991913.71	5186179.85
37	4991915.71	5186179.85
38	4991915.71	5186183.85
39	4991911.71	5186183.85
40	4991911.71	5186179.85
36	4991913.71	5186179.85
41	4991921.84	5186183.01
42	4991923.84	5186183.01
43	4991923.84	5186187.01
44	4991919.84	5186187.01
45	4991919.84	5186183.01
41	4991921.84	5186183.01
46	4991949.72	5186168.36
47	4991951.72	5186168.36
48	4991951.72	5186172.36
49	4991947.72	5186172.36
50	4991947.72	5186168.36
46	4991949.72	5186168.36
51	4991974.93	5186153.35
52	4991976.93	5186153.35
53	4991976.93	5186157.35
54	4991972.93	5186157.35
55	4991972.93	5186153.35
51	4991974.93	5186153.35
56	4991963.35	5186135.85
57	4991964.43	5186135.85

58	4991965.35	5186137.17
59	4991965.35	5186139.85
60	4991961.35	5186139.85
61	4991961.35	5186135.85
56	4991963.35	5186135.85
62	4991939.05	5186099.5
63	4991940.72	5186101.89
64	4991940.72	5186103.5
65	4991936.72	5186103.5
66	4991936.72	5186099.5
62	4991939.05	5186099.5
67	4991923.35	5186077.29
68	4991925.35	5186079.86
69	4991925.35	5186081.29
70	4991921.35	5186081.29
71	4991921.35	5186077.29
67	4991923.35	5186077.29
72	4991909.17	5186056.68
73	4991911.43	5186059.92
74	4991911.43	5186060.68
75	4991907.43	5186060.68
76	4991907.43	5186056.68
72	4991909.17	5186056.68
77	4991894.89	5186036.22
78	4991897.41	5186039.84
79	4991897.41	5186040.22
80	4991893.41	5186040.22
81	4991893.41	5186036.22
77	4991894.89	5186036.22
82	4991881.98	5186017.6
83	4991883.98	5186020.59
84	4991883.98	5186021.6
85	4991879.98	5186021.6
86	4991879.98	5186017.6
82	4991881.98	5186017.6
87	4992379.4	5187121.98
88	4992382.59	5187121.98
89	4992382.59	5187125.98
90	4992378.59	5187125.98
91	4992378.59	5187123.98
92	4992379.97	5187123.57
87	4992379.4	5187121.98

93	4992430.7	5187256.46
94	4992432.7	5187256.46
95	4992432.7	5187260.46
96	4992428.7	5187260.46
97	4992428.7	5187256.46
93	4992430.7	5187256.46
98	4992439.09	5187277.34
99	4992441.09	5187277.34
100	4992441.09	5187281.34
101	4992437.09	5187281.34
102	4992437.09	5187277.34
98	4992439.09	5187277.34
103	4992448.12	5187300.4
104	4992450.12	5187300.4
105	4992450.12	5187304.4
106	4992446.12	5187304.4
107	4992446.12	5187300.4
103	4992448.12	5187300.4
108	4992457	5187319.2
109	4992457.64	5187320.9
110	4992457.64	5187323.2
111	4992453.64	5187323.2
112	4992453.64	5187319.2
108	4992457	5187319.2
113	4992463.55	5187336.73
114	4992464.41	5187339.03
115	4992464.41	5187340.73
116	4992460.41	5187340.73
117	4992460.41	5187336.73
113	4992463.55	5187336.73
118	4992453.31	5187508.42
119	4992455.31	5187508.42
120	4992455.31	5187512.42
121	4992451.31	5187512.42
122	4992451.31	5187508.42
118	4992453.31	5187508.42
123	4992382.66	5187611.28
124	4992384.66	5187611.28
125	4992384.66	5187615.28
126	4992380.66	5187615.28
127	4992380.66	5187611.28

123	4992382.66	5187611.28
128	4992370.5	5187629.86
129	4992372.5	5187629.86
130	4992372.5	5187633.86
131	4992368.5	5187633.86
132	4992368.5	5187629.86
128	4992370.5	5187629.86
133	4992339.84	5187671.67
134	4992341.84	5187671.67
135	4992341.84	5187675.67
136	4992337.84	5187675.67
137	4992337.84	5187671.67
133	4992339.84	5187671.67
138	4992317.01	5187606.4
139	4992319.01	5187606.4
140	4992319.01	5187610.4
141	4992315.01	5187610.4
142	4992315.01	5187606.4
138	4992317.01	5187606.4
143	4992331.72	5187585.99
144	4992333.72	5187585.99
145	4992333.72	5187589.99
146	4992329.72	5187589.99
147	4992329.72	5187585.99
143	4992331.72	5187585.99
148	4992374.04	5187524.47
149	4992376.04	5187524.47
150	4992376.04	5187528.47
151	4992372.04	5187528.47
152	4992372.04	5187524.47
148	4992374.04	5187524.47
153	4992431.25	5187493.37
154	4992433.25	5187493.37
155	4992433.25	5187497.37
156	4992429.25	5187497.37
157	4992429.25	5187493.37
153	4992431.25	5187493.37
158	4992447.73	5187420.78
159	4992449.73	5187420.78
160	4992449.73	5187424.78
161	4992445.73	5187424.78

162	4992445.73	5187420.78
158	4992447.73	5187420.78
163	4992381.41	5187466.62
164	4992383.41	5187466.62
165	4992383.41	5187470.62
166	4992379.41	5187470.62
167	4992379.41	5187466.62
163	4992381.41	5187466.62
168	4992363.46	5187453.58
169	4992365.46	5187453.58
170	4992365.46	5187457.58
171	4992361.46	5187457.58
172	4992361.46	5187453.58
168	4992363.46	5187453.58
173	4992359.01	5187450.4
174	4992361.01	5187450.4
175	4992361.01	5187454.4
176	4992357.01	5187454.4
177	4992357.01	5187450.4
173	4992359.01	5187450.4
178	4992304.48	5187529.32
179	4992306.48	5187529.32
180	4992306.48	5187533.32
181	4992302.48	5187533.32
182	4992302.48	5187529.32
178	4992304.48	5187529.32
183	4992289.22	5187549.2
184	4992291.22	5187549.2
185	4992291.22	5187553.2
186	4992287.22	5187553.2
187	4992287.22	5187549.2
183	4992289.22	5187549.2
188	4992274.74	5187569.56
189	4992276.74	5187569.56
190	4992276.74	5187573.56
191	4992272.74	5187573.56
192	4992272.74	5187569.56
188	4992274.74	5187569.56
193	4992260.39	5187589.71
194	4992262.39	5187589.71
195	4992262.39	5187593.71

196	4992258.39	5187593.71
197	4992258.39	5187589.71
193	4992260.39	5187589.71
198	4992176.15	5187619.59
199	4992178.15	5187619.59
200	4992178.15	5187623.59
201	4992174.15	5187623.59
202	4992174.15	5187619.59
198	4992176.15	5187619.59
203	4992201.72	5187583.7
204	4992203.72	5187583.7
205	4992203.72	5187587.7
206	4992199.72	5187587.7
207	4992199.72	5187583.7
203	4992201.72	5187583.7
208	4992216.33	5187563.47
209	4992218.33	5187563.47
210	4992218.33	5187567.47
211	4992214.33	5187567.47
212	4992214.33	5187563.47
208	4992216.33	5187563.47
213	4992418.46	5187366.08
214	4992420.46	5187366.08
215	4992420.46	5187370.08
216	4992416.46	5187370.08
217	4992416.46	5187366.08
213	4992418.46	5187366.08
218	4992330.83	5187393.17
219	4992332.83	5187393.17
220	4992332.83	5187397.17
221	4992328.83	5187397.17
222	4992328.83	5187393.17
218	4992330.83	5187393.17
223	4992317.09	5187412.54
224	4992319.09	5187412.54
225	4992319.09	5187416.54
226	4992315.09	5187416.54
227	4992315.09	5187412.54
223	4992317.09	5187412.54
228	4992271.21	5187379.87
229	4992273.21	5187379.87

230	4992273.21	5187383.87
231	4992269.21	5187383.87
232	4992269.21	5187379.87
228	4992271.21	5187379.87
233	4992258.34	5187397.75
234	4992260.34	5187397.75
235	4992260.34	5187401.75
236	4992256.34	5187401.75
237	4992256.34	5187397.75
233	4992258.34	5187397.75
238	4992246.84	5187414.16
239	4992248.84	5187414.16
240	4992248.84	5187418.16
241	4992244.84	5187418.16
242	4992244.84	5187414.16
238	4992246.84	5187414.16
243	4992248.8	5187364.4
244	4992250.8	5187364.4
245	4992250.8	5187368.4
246	4992246.8	5187368.4
247	4992246.8	5187364.4
243	4992248.8	5187364.4
248	4992201.24	5187381.65
249	4992203.24	5187381.65
250	4992203.24	5187385.65
251	4992199.24	5187385.65
252	4992199.24	5187381.65
248	4992201.24	5187381.65
253	4992213.61	5187364.27
254	4992215.61	5187364.27
255	4992215.61	5187368.27
256	4992211.61	5187368.27
257	4992211.61	5187364.27
253	4992213.61	5187364.27
258	4992225.09	5187347.57
259	4992227.09	5187347.57
260	4992227.09	5187351.57
261	4992223.09	5187351.57
262	4992223.09	5187347.57
258	4992225.09	5187347.57
263	4992239.07	5187327.93

264	4992241.07	5187327.93
265	4992241.07	5187331.93
266	4992237.07	5187331.93
267	4992237.07	5187327.93
263	4992239.07	5187327.93
268	4992284.78	5187360.22
269	4992286.78	5187360.22
270	4992286.78	5187364.22
271	4992282.78	5187364.22
272	4992282.78	5187360.22
268	4992284.78	5187360.22
273	4992327.35	5187300.47
274	4992329.35	5187300.47
275	4992329.35	5187304.47
276	4992325.35	5187304.47
277	4992325.35	5187300.47
273	4992327.35	5187300.47
278	4992314.76	5187110.73
279	4992316.76	5187110.73
280	4992316.76	5187114.73
281	4992312.76	5187114.73
282	4992312.76	5187110.73
278	4992314.76	5187110.73
283	4992299.13	5187067.03
284	4992301.13	5187067.03
285	4992301.13	5187071.03
286	4992297.13	5187071.03
287	4992297.13	5187067.03
283	4992299.13	5187067.03
288	4992201.78	5186974.82
289	4992203.78	5186974.82
290	4992203.78	5186978.82
291	4992199.78	5186978.82
292	4992199.78	5186974.82
288	4992201.78	5186974.82
293	4992195.16	5186956.34
294	4992197.16	5186956.34
295	4992197.16	5186960.34
296	4992193.16	5186960.34
297	4992193.16	5186956.34
293	4992195.16	5186956.34

298	4992186.8	5186933.56
299	4992188.8	5186933.56
300	4992188.8	5186937.56
301	4992184.8	5186937.56
302	4992184.8	5186933.56
298	4992186.8	5186933.56
303	4992170.24	5186886.82
304	4992172.24	5186886.82
305	4992172.24	5186890.82
306	4992169.63	5186890.82
307	4992168.24	5186888.82
308	4992168.24	5186886.82
303	4992170.24	5186886.82
309	4992118.45	5186745.21
310	4992120.45	5186745.21
311	4992120.45	5186749.21
312	4992116.45	5186749.21
313	4992116.45	5186745.21
309	4992118.45	5186745.21
314	4992109.58	5186720.95
315	4992111.58	5186720.95
316	4992111.58	5186724.24
317	4992110.68	5186724.55
318	4992107.58	5186724.95
319	4992107.58	5186720.95
314	4992109.58	5186720.95
320	4992101.26	5186698.08
321	4992103.26	5186698.08
322	4992103.26	5186702.08
323	4992099.26	5186702.08
324	4992099.26	5186698.08
320	4992101.26	5186698.08
325	4992092.74	5186675.26
326	4992094.74	5186675.26
327	4992094.74	5186679.26
328	4992090.74	5186679.26
329	4992090.74	5186675.26
325	4992092.74	5186675.26
330	4992083.93	5186650.8
331	4992085.93	5186650.8
332	4992085.93	5186654.8
333	4992081.93	5186654.8

334	4992081.93	5186650.8
330	4992083.93	5186650.8
335	4992075.56	5186651.92
336	4992077.56	5186651.92
337	4992077.56	5186655.92
338	4992073.56	5186655.92
339	4992073.56	5186651.92
335	4992075.56	5186651.92
340	4992075.56	5186627.18
341	4992077.56	5186627.18
342	4992077.56	5186631.18
343	4992073.56	5186631.18
344	4992073.56	5186627.18
340	4992075.56	5186627.18
345	4992032.79	5186511.58
346	4992034.79	5186511.58
347	4992034.79	5186515.58
348	4992030.79	5186515.58
349	4992030.79	5186511.58
345	4992032.79	5186511.58
350	4991978.62	5186573.25
351	4991980.62	5186573.25
352	4991980.62	5186577.25
353	4991976.62	5186577.25
354	4991976.62	5186573.25
350	4991978.62	5186573.25
355	4991987.43	5186600.28
356	4991989.43	5186600.28
357	4991989.43	5186604.28
358	4991985.43	5186604.28
359	4991985.43	5186600.28
355	4991987.43	5186600.28
360	4991996.57	5186627.29
361	4991998.57	5186627.29
362	4991998.57	5186631.29
363	4991994.57	5186631.29
364	4991994.57	5186627.29
360	4991996.57	5186627.29
365	4992006.97	5186653.1
366	4992008.97	5186653.1
367	4992008.97	5186657.1

368	4992004.97	5186657.1
369	4992004.97	5186653.1
365	4992006.97	5186653.1
370	4991990.6	5186271.31
371	4991992.6	5186271.31
372	4991992.6	5186275.31
373	4991988.6	5186275.31
374	4991988.6	5186271.31
370	4991990.6	5186271.31
375	4992008.85	5186298.05
376	4992010.85	5186298.05
377	4992010.85	5186302.05
378	4992006.85	5186302.05
379	4992006.85	5186298.05
375	4992008.85	5186298.05
380	4992029.77	5186324.32
381	4992031.77	5186324.32
382	4992031.77	5186328.32
383	4992027.77	5186328.32
384	4992027.77	5186324.32
380	4992029.77	5186324.32
385	4992046.66	5186346.2
386	4992048.66	5186346.2
387	4992048.66	5186350.2
388	4992044.66	5186350.2
389	4992044.66	5186346.2
385	4992046.66	5186346.2
390	4992055.42	5186369.97
391	4992057.42	5186369.97
392	4992057.42	5186373.97
393	4992053.42	5186373.97
394	4992053.42	5186369.97
390	4992055.42	5186369.97
395	4992065.34	5186397.68
396	4992067.34	5186397.68
397	4992067.34	5186401.68
398	4992063.34	5186401.68
399	4992063.34	5186397.68
395	4992065.34	5186397.68
400	4992089.82	5186469.41
401	4992091.82	5186469.41

402	4992091.82	5186473.41
403	4992087.82	5186473.41
404	4992087.82	5186469.41
400	4992089.82	5186469.41
405	4992105.73	5186511.07
406	4992107.73	5186511.07
407	4992107.73	5186515.07
408	4992103.73	5186515.07
409	4992103.73	5186511.07
405	4992105.73	5186511.07
410	4992122.23	5186557.64
411	4992124.23	5186557.64
412	4992124.23	5186561.64
413	4992120.23	5186561.64
414	4992120.23	5186557.64
410	4992122.23	5186557.64
415	4992129.24	5186577.42
416	4992131.24	5186577.42
417	4992131.24	5186581.42
418	4992127.24	5186581.42
419	4992127.24	5186577.42
415	4992129.24	5186577.42
420	4992147.97	5186628.52
421	4992149.97	5186628.52
422	4992149.97	5186632.52
423	4992145.97	5186632.52
424	4992145.97	5186628.52
420	4992147.97	5186628.52
425	4992156.39	5186673.63
426	4992158.39	5186673.63
427	4992158.39	5186677.63
428	4992154.39	5186677.63
429	4992154.39	5186673.63
425	4992156.39	5186673.63
430	4992171.74	5186697.67
431	4992173.74	5186697.67
432	4992173.74	5186701.67
433	4992169.74	5186701.67
434	4992169.74	5186697.67
430	4992171.74	5186697.67
435	4992187.49	5186744.26

436	4992189.12	5186744.26
437	4992189.49	5186748.26
438	4992185.49	5186748.26
439	4992185.49	5186744.26
435	4992187.49	5186744.26
440	4992202.66	5186790.08
441	4992204.66	5186790.08
442	4992204.66	5186794.08
443	4992200.66	5186794.08
444	4992200.66	5186790.08
440	4992202.66	5186790.08
445	4992244.81	5186912.33
446	4992246.81	5186912.33
447	4992246.81	5186916.33
448	4992242.81	5186916.33
449	4992242.81	5186912.33
445	4992244.81	5186912.33

Примечание. Охранная зона ЛЭП 0.4 кВ - 2.00 м. по каждую сторону от ЛЭП. устанавливается в соответствии с Постановлением Правительства РФ от 24.02.2009 N 160 (ред. от 17.05.2016) "О порядке установления охранных зон объектов электросетевого хозяйства и особых условий использования земельных участков. расположенных в границах таких зон" (вместе с "Правилами установления охранных зон объектов электросетевого хозяйства и особых условий использования земельных участков. расположенных в границах таких зон").

2. МАТЕРИАЛЫ ПО ОБОСНОВАНИЮ ПРОЕКТА МЕЖЕВАНИЯ ТЕРРИТОРИИ

2.1. Градостроительное зонирование

Сведения о существующих. учтенных государственным кадастром недвижимости. отображены на чертеже «План фактического использования территории СНТ «Гвардеец»М 1:1000.

В соответствии с Генеральным планом муниципального образования Перовское сельское поселение Симферопольского района Республики Крым. территория СНТ «Гвардеец»расположена в функциональной зоне – зона сельскохозяйственного использования. а именно: зона ведения дачного хозяйства. садоводства. В данной функциональной зоне размещаются земли. предназначенные для ведения дачного хозяйства. садоводства. личного подсобного хозяйства с включением объектов инженерной инфраструктуры. связанных с обслуживанием данной зоны.

Сведения о местоположении границ территории СНТ «Гвардеец»в границах функциональных зон Гвардейского сельского поселения Симферопольского района Республики Крым отображены на чертеже «Расположение границ территории СНТ «Гвардеец»в границах функциональных зон на Карте функциональных зон Гвардейского сельского поселения Симферопольского района Республики Крым. Масштаб М 1:1000.».

2.2. Зонирование с учетом особых условий использования территорий

Границы территорий с особыми условиями использования территорий устанавливаются соответствующими линиями градостроительного регулирования. в пределах которых действуют особые режимы и правила их использования в соответствии с градостроительными регламентами.

В пределах границ проектирования имеются ограничения использования земельного участка и объектов капитального строительства в связи с нахождением в границах зон с особыми условиями использования территории.

По территории земельного участка СНТ «Гвардеец». расположенного за границами населённых пунктов Гвардейского сельского поселения Симферопольского района Республики Крым. проходит **ВЛ-10. ЛЭП 0.4 кВ** - 2.00 м. по каждую сторону от ЛЭП. устанавливается охранная зона в соответствии с Постановлением Правительства РФ от 24.02.2009 N 160 (ред. от 17.05.2016) "О порядке установления охранных зон объектов электросетевого хозяйства и особых условий использования земельных участков. расположенных в границах таких зон" (вместе с "Правилами установления охранных зон объектов электросетевого хозяйства и особых условий использования земельных участков. расположенных в границах таких зон

Тип: **Зона с особыми условиями использования территории**
Реестровый номер: **90:00-6.927**
Вид: **Охранная зона транспорта. Зона охраны искусственных объектов**
Наименование: **Приаэродромная территория аэродрома "Симферополь"**
Ограничение: Использования земельного участка в пределах зоны: Перечень ограничений использования земельных участков и (или) расположенных на них объектов недвижимости и осуществления экономической и иной деятельности изложены в Воздушном кодексе ст. 47 в редакции ФЗ от 11.06.2021 №191-ФЗ.

Тип: **Зона с особыми условиями использования территории**
Реестровый номер: **90:00-6.957**
Вид: **Охранная зона транспорта. Зона охраны искусственных объектов**
Наименование: **Третья подзона приаэродромной территории аэродрома "Симферополь"**

Ограничение: в границах третьей подзоны запрещается размещать объекты. высота которых превышает ограничения (от 176.25 м до 442.86 м).

Тип: **Зона с особыми условиями использования территории**
Реестровый номер: **90:00-6.958**
Вид: **Охранная зона транспорта. Зона охраны искусственных объектов**
Наименование: **Четвертая подзона приаэродромной территории аэродрома "Симферополь"**
Ограничение: В границах четвертой подзоны запрещается размещать объекты. создающие помехи в работе наземных объектов средств и систем обслуживания воздушного движения. навигации. посадки и связи. предназначенных для организации воздушного движения и расположенных вне первой подзоны. В границах четвертой подзоны также установлено ограничение абсолютной высоты размещаемых объектов (от 162.52 м до 288.0 м).

Тип: **Зона с особыми условиями использования территории**
Реестровый номер: **90:00-6.959**
Вид: **Охранная зона транспорта. Зона охраны искусственных объектов**
Наименование: **Шестая подзона приаэродромной территории аэродрома "Симферополь"**
Ограничение: В шестой подзоне запрещается размещать полигоны для твердых бытовых отходов (ТБО). скотобойни. фермы. скотомогильники. мусоросжигательные и мусороперерабатывающие заводы. объекты сортировки мусора. рыбные хозяйства и прочие объекты. способствующие привлечению и массовому скоплению птиц. Также в шестой подзоне запрещается вспашка сельскохозяйственных земель в светлое время суток.

Тип: **Зона с особыми условиями использования территории**
Реестровый номер: **90:00-6.961**
Вид: **Охранная зона транспорта. Зона охраны искусственных объектов**
Наименование: **Пятая подзона приаэродромной территории аэродрома "Симферополь"**
Ограничение: В пятой подзоне запрещается размещать опасные производственные объекты. определенные Федеральным законом от 21.07.1997 № 116-ФЗ «О промышленной безопасности опасных производственных объектов». не относящиеся к инфраструктуре аэропорта. функционирование которых может повлиять на безопасность полетов воздушных судов. исходя из их радиуса максимального поражения

Тип: **Зона с особыми условиями использования территории**
Реестровый номер: **90:00-6.960**
Вид: **Охранная зона транспорта. Зона охраны искусственных объектов**
Наименование: **Седьмая подзона приаэродромной территории аэродрома "Симферополь"**
Ограничение: ограничения прав на земельный участок. предусмотренные статьей 56 Земельного кодекса Российской Федерации; Срок действия: не установлен; реквизиты документа-основания: приказ "Об установлении приаэродромной территории аэродрома Симферополь" от 24.02.2021 № 112-П выдан: Федеральное агентство воздушного транспорта; Содержание ограничения (обременения): В седьмой подзоне. в которой ввиду превышения уровня шумового и электромагнитного воздействий. концентраций загрязняющих веществ в атмосферном воздухе запрещается размещать объекты. виды которых в зависимости

от их функционального назначения определяются уполномоченным федеральным органом исполнительной власти при установлении соответствующей приаэродромной территории с учетом требований законодательства в области обеспечения санитарно-эпидемиологического благополучия населения. если иное не установлено федеральными законами

Тип: **Зона с особыми условиями использования территории**
Реестровый номер: **90:00-6.227**
Вид: **Прибрежная защитная полоса. Зона охраны природных объектов**
Наименование: **Прибрежная защитная полоса р.Салгир (1 этап)**

Ограничение: ограничения прав на земельный участок. предусмотренные статьей 56 Земельного кодекса Российской Федерации; Срок действия: не установлен; реквизиты документа-основания: приказ от 09.12.2016 № 208 выдан: Государственный комитет по водному хозяйству и мелиорации Республики Крым; Содержание ограничения (обременения): В соответствии со ст. 65 Водного кодекса Российской Федерации (п.15 ст.65 федерального закона от 03.06.2006 N 74-ФЗ "Водный кодекс Российской Федерации" (ред. от 13.07.2015): В границах водоохранных зон запрещаются: 1) использование сточных вод в целях регулирования плодородия почв; (в ред. Федерального закона от 21.10.2013 N 282-ФЗ) 2) размещение кладбищ. скотомогильников. объектов размещения отходов производства и потребления. химических. взрывчатых. токсичных. отравляющих и ядовитых веществ. пунктов захоронения радиоактивных отходов; (в ред. Федеральных законов от 11.07.2011 N 190-ФЗ. от 29.12.2014 N 458-ФЗ) 3) осуществление авиационных мер по борьбе с вредными организмами; (в ред. Федерального закона от 21.10.2013 N 282-ФЗ) 4) движение и стоянка транспортных средств (кроме специальных транспортных средств). за исключением их движения по дорогам и стоянки на дорогах и в специально оборудованных местах. имеющих твердое покрытие; 5) размещение автозаправочных станций. складов горюче-смазочных материалов (за исключением случаев. если автозаправочные станции. склады горюче-смазочных материалов размещены на территориях портов. судостроительных и судоремонтных организаций. инфраструктуры внутренних водных путей при условии соблюдения требований законодательства в области охраны окружающей среды и настоящего Кодекса). станций технического обслуживания. используемых для технического осмотра и ремонта транспортных средств. осуществление мойки транспортных средств; (п. 5 введен Федеральным законом от 21.10.2013 N 282-ФЗ) 6) размещение специализированных хранилищ пестицидов и агрохимикатов. применение пестицидов и агрохимикатов; (п. 6 введен Федеральным законом от 21.10.2013 N 282-ФЗ) 7) сброс сточных. в том числе дренажных. вод; (п. 7 введен Федеральным законом от 21.10.2013 N 282-ФЗ) 8) разведка и добыча общераспространенных полезных ископаемых (за исключением случаев. если разведка и добыча общераспространенных полезных ископаемых осуществляются пользователями недр. осуществляющими разведку и добычу иных видов полезных ископаемых. в границах предоставленных им в соответствии с законодательством Российской Федерации о недрах горных отводов и (или) геологических отводов на основании утвержденного технического проекта в соответствии со статьей 19.1 Закона Российской Федерации от 21 февраля 1992 года N 2395-1 "О недрах"). (п. 8 введен Федеральным законом от 21.10.2013 N 282-ФЗ). В границах прибрежных защитных полос наряду с установленными частью 15 статьи 65 Водного Кодекса РФ (пункт 17 статьи 65 "Водного Кодекса Российской Федерации" от 03.06.2006 №74-ФЗ) ограничениями запрещаются:1) распашка земель; 2) размещение отвалов размываемых грунтов;3) выпас сельскохозяйственных животных и организация для них летних лагерей. ванн.

Тип: **Зона с особыми условиями использования территории**

Реестровый номер: **90:00-6.268**

Вид: **Водоохранная зона. Зона охраны природных объектов**

Наименование: **Водоохранная зона р. Салгир (1 этап)**

Ограничение: ограничения прав на земельный участок. предусмотренные статьей 56 Земельного кодекса Российской Федерации; Срок действия: не установлен; реквизиты документа-основания: приказ от 09.12.2016 № 208 выдан: Государственный комитет по водному хозяйству и мелиорации Республики Крым; Содержание ограничения (обременения): В соответствии со ст. 65 Водного кодекса Российской Федерации (п.15 ст.65 федерального закона от 03.06.2006 N 74-ФЗ "Водный кодекс Российской Федерации" (ред. от 13.07.2015): В границах водоохранных зон запрещаются: 1) использование сточных вод в целях регулирования плодородия почв; (в ред. Федерального закона от 21.10.2013 N 282-ФЗ) 2) размещение кладбищ. скотомогильников. объектов размещения отходов производства и потребления. химических. взрывчатых. токсичных. отравляющих и ядовитых веществ. пунктов захоронения радиоактивных отходов; (в ред. Федеральных законов от 11.07.2011 N 190-ФЗ. от 29.12.2014 N 458-ФЗ) 3) осуществление авиационных мер по борьбе с вредными организмами; (в ред. Федерального закона от 21.10.2013 N 282-ФЗ) 4) движение и стоянка транспортных средств (кроме специальных транспортных средств). за исключением их движения по дорогам и стоянки на дорогах и в специально оборудованных местах. имеющих твердое покрытие; 5) размещение автозаправочных станций. складов горюче-смазочных материалов (за исключением случаев. если автозаправочные станции. склады горюче-смазочных материалов размещены на территориях портов. судостроительных и судоремонтных организаций. инфраструктуры внутренних водных путей при условии соблюдения требований законодательства в области охраны окружающей среды и настоящего Кодекса). станций технического обслуживания. используемых для технического осмотра и ремонта транспортных средств. осуществление мойки транспортных средств; (п. 5 введен Федеральным законом от 21.10.2013 N 282-ФЗ) 6) размещение специализированных хранилищ пестицидов и агрохимикатов. применение пестицидов и агрохимикатов; (п. 6 введен Федеральным законом от 21.10.2013 N 282-ФЗ) 7) сброс сточных. в том числе дренажных. вод; (п. 7 введен Федеральным законом от 21.10.2013 N 282-ФЗ) 8) разведка и добыча общераспространенных полезных ископаемых (за исключением случаев. если разведка и добыча общераспространенных полезных ископаемых осуществляются пользователями недр. осуществляющими разведку и добычу иных видов полезных ископаемых. в границах предоставленных им в соответствии с законодательством Российской Федерации о недрах горных отводов и (или) геологических отводов на основании утвержденного технического проекта в соответствии со статьей 19.1 Закона Российской Федерации от 21 февраля 1992 года N 2395-1 "О недрах"). (п. 8 введен Федеральным законом от 21.10.2013 N 282-ФЗ).

Сведения о местоположении границ зон с особыми условиями использования территории и существующих объектов капитального строительства в границах проектирования отражены на чертеже «Чертеж межевания территории СНТ «Гвардеец» с указанием зон с особыми условиями использования территории». Масштаб М1:3000.

Тип: **Зона с особыми условиями использования территории**

Реестровый номер: **90:12-6.628**

Вид: **Охранная зона инженерных коммуникаций. Зона охраны искусственных объектов**

Наименование: **Охранная зона объекта электросетевого хозяйства ВЛ-10 КВ Л-7 Гвардейская**

Ограничение: Содержание ограничений режима использования объектов недвижимости в границах охранной зоны установлено пунктами 8.9.10 Правил установления охранных зон объектов электросетевого хозяйства и особых условий использования земельных участков. расположенных в границах таких зон. утвержденных Постановлением Правительства Российской Федерации от 24.02.2009 №160 "О порядке установления охранных зон объектов электросетевого хозяйства и особых условий использования земельных участков. расположенных в границах таких зон": 8. В охранных зонах запрещается осуществлять любые действия. которые могут нарушить безопасную работу объектов электросетевого хозяйства. в том числе привести к их повреждению или уничтожению. и (или) повлечь причинение вреда жизни. здоровью граждан и имуществу физических или юридических лиц. а также повлечь нанесение экологического ущерба и возникновение пожаров. в том числе: а) набрасывать на провода и опоры воздушных линий электропередачи посторонние предметы. а также подниматься на опоры воздушных линий электропередачи; б) размещать любые объекты и предметы (материалы) в пределах созданных в соответствии с требованиями нормативно-технических документов проходов и подъездов для доступа к объектам электросетевого хозяйства. а также проводить любые работы и возводить сооружения. которые могут препятствовать доступу к объектам электросетевого хозяйства. без создания необходимых для такого доступа проходов и подъездов; в) находиться в пределах огороженной территории и помещениях распределительных устройств и подстанций. открывать двери и люки распределительных устройств и подстанций. производить переключения и подключения в электрических сетях (указанное требование не распространяется на работников. занятых выполнением разрешенных в установленном порядке работ). разводить огонь в пределах охранных зон вводных и распределительных устройств. подстанций. воздушных линий электропередачи. а также в охранных зонах кабельных линий электропередачи; г) размещать свалки; 9. В охранных зонах. установленных для объектов электросетевого хозяйства напряжением свыше 1000 вольт. помимо действий. предусмотренных пунктом 8 настоящих Правил. запрещается: а) складировать или размещать хранилища любых. в том числе горюче-смазочных. материалов; 10. В пределах охранных зон без письменного решения о согласовании сетевых организаций юридическим и физическим лицам запрещаются: а) строительство. капитальный ремонт. реконструкция или снос зданий и сооружений; б) горные. взрывные. мелиоративные работы. в том числе связанные с временным затоплением земель; в) посадка и вырубка деревьев и кустарников.

Состав графических приложений

Обозначение	Наименование	Примечание
01/03/2017/175-ПМ	Лист согласования проекта межевания территории СНТ «Гвардеец»	Лист 1
01/03/2017/175-ПМ	Чертеж межевания территории СНТ «Гвардеец» М1:3000	Лист 2
01/03/2017/175-ПМ	Схема расположения СНТ «Гвардеец» в планировочной структуре Гвардейского сельского поселения Симферопольского района Республики Крым	Лист 3
01/03/2017/175-ПМ	Чертеж межевания территории СНТ «Гвардеец» с указанием зон с особыми условиями использования территории. Масштаб М1:3000	Лист 4
01/03/2017/175-ПМ	План фактического использования территории СНТ «Гвардеец» М1:3000	Лист 5
01/03/2017/175-ПМ	Расположение СНТ «Гвардеец» в границах функциональных зон на карте функциональных зон Гвардейского сельского поселения Симферопольского района Республики Крым М1:3000	Лист 6


C



ЛИСТ СОГЛАСОВАНИЯ

ПРОЕКТА МЕЖЕВАНИЯ ТЕРРИТОРИИ САДОВОДЧЕСКОЕ НЕКОМЕРЧЕСКОЕ ТОВАРИЩЕСТВО «ГВАРДЕЕЦ»

ПО АДРЕСУ: РЕСПУБЛИКА КРЫМ, СИМФЕРОПОЛЬСКИЙ РАЙОН, ГВАРДЕЙСКОЕ СЕЛЬСКОЕ ПОСЕЛЕНИЕ.

Согласующий орган	Отметка о согласовании
Министерство экологии и природных ресурсов	ответ от 11.09.2024 №36759/22-11/1
ГУП РК «Вода Крыма»	ответ от 04.12.2024 №36766/09-23/1 от 13.09.2024 №361
ГУП РК «Крымэнерго»	ответ от 30.10.2024 №413/48072
УЭГХ ГУП РК «Крымгазсети»	ответ от 05.09.2024 №11/28-04592/15
Государственный комитет по охране культурного наследия Республики Крым	ответ от 05.11.2024 №18038/1
Глава администрации Гвардейского сельского поселения Симферопольского района Республики Крым	ответ от 05.09.2024 №1599/02-18
Управление архитектуры и градостроительства администрации Симферопольского района Республики Крым	

Участники	
Разрабатывал	
Кадастровый инженер	

01/03/2024-ПМ

Проект межевания территории Садоводческого некоммерческого товарищества "Гвардеец", расположенного по адресу: Республика Крым, Симферопольский район, Гвардейское сельское поселение

	Стадия	Лист	Листов
	ПМ	1	6
Акт согласования СНТ "Гвардеец" М1:5000	ИП Караван Анна Михайловна		

МИНИСТЕРСТВО ИМУЩЕСТВЕННЫХ И ЗЕМЕЛЬНЫХ ОТНОШЕНИЙ РЕСПУБЛИКИ КРЫМ

(МИНИМУЩЕСТВО КРЫМА)

П Р И К А З

03.04. 2024 г. № 949

г. Симферополь

Об утверждении схемы расположения земельных участков на кадастровом плане территории и предварительном согласовании предоставления земельных участков

В соответствии со статьями 10, 11.10, 39.14, 39.15 Земельного кодекса Российской Федерации, приказом Федеральной службы государственной регистрации, кадастра и картографии от 19 апреля 2022 года № П/0148 «Об утверждении требований к подготовке схемы расположения земельного участка или земельных участков на кадастровом плане территории и формату схемы расположения земельного участка или земельных участков на кадастровом плане территории при подготовке схемы расположения земельного участка или земельных участков на кадастровом плане территории в форме электронного документа, формы схемы расположения земельного участка или земельных участков на кадастровом плане территории, подготовка которой осуществляется в форме документа на бумажном носителе», приказом Федеральной службы государственной регистрации, кадастра и картографии от 10 ноября 2020 года № П/0412 «Об утверждении классификатора видов разрешенного использования земельных участков», статьями 83, 84 Конституции Республики Крым, статьями 2, 14, 20 Закона Республики Крым от 19 июля 2022 года № 307-ЗРК «Об исполнительных органах Республики Крым», статьей 2 Закона Республики Крым от 31 июля 2014 года № 38-ЗРК «Об особенностях регулирования имущественных и земельных отношений на территории Республики Крым», статьями 2, 15, 18, 19.1 Закона Республики Крым от 15 января 2015 года № 66-ЗРК/2015 «О предоставлении земельных участков, находящихся в собственности Республики Крым или муниципальной собственности, и некоторых вопросах земельных отношений», Законом Республики Крым от 23 ноября 2016 года № 320-ЗРК/2016 «Об особенностях предоставления

земельных участков, находящихся в собственности Республики Крым или муниципальной собственности, садоводческим и огородническим некоммерческим товариществам на территории Республики Крым и о внесении изменений в некоторые законы Республики Крым», Положением о Министерстве имущественных и земельных отношений Республики Крым, утверждённым постановлением Совета министров Республики Крым от 27 июня 2014 года № 157 (с изменениями), постановлением Совета министров Республики Крым от 16 февраля 2015 года № 44 «Об утверждении Порядка подготовки схемы расположения земельного участка или земельных участков на кадастровом плане территории и проекта межевания территории», постановлением Совета министров Республики Крым от 26 октября 2016 года № 520 «Об уполномоченном органе», Порядком предоставления земельных участков, находящихся в собственности Республики Крым или муниципальной собственности, садоводческим или огородническим некоммерческим товариществам на территории Республики Крым, учтенным органами местного самоуправления, утвержденного Постановлением Совета министров Республики Крым от 22 марта 2017 года № 136, решением Межведомственной комиссии по рассмотрению вопросов, связанных с подтверждением наличия или отсутствия права у садоводческого и огороднического некоммерческого товарищества на предоставление земельного участка, находящегося в собственности Республики Крым, созданной на основании постановления Совета министров Республики Крым от 04 апреля 2017 года № 176 «Об утверждении состава и Положения о Межведомственной комиссии при Совете министров Республики Крым по рассмотрению вопросов, связанных с подтверждением наличия или отсутствия права у садоводческого и огороднического некоммерческого товарищества на предоставление земельного участка, находящегося в собственности Республики Крым» оформленным в виде протокола от 29 августа 2019 года № 16, генеральным планом Гвардейского сельского поселения Симферопольского района Республики Крым, утвержденным решением 85 (внеочередной) сессии 1 созыва Симферопольского районного совета Республики Крым от 06 декабря 2018 года № 1075 (с изменениями и дополнениями), Правилами землепользования и застройки Гвардейского сельского поселения Симферопольского района Республики Крым, утвержденными решением 89 (внеочередной) сессии 1 созыва Симферопольского районного совета Республики Крым от 13.03.2019 года № 1160 (с изменениями и дополнениями), рассмотрев заявление Садоводческого некоммерческого товарищества «Гвардеец» о предварительном согласовании предоставления земельного участка (адрес: 297513, Республика Крым, Симферопольский муниципальный район, Гвардейское сельское поселение, пгт. Гвардейское, ул.Октябрьская, д.92, кв.4, ОГРН 1219100017091, ИНН 9109026860) (далее – СНТ «Гвардеец») и приложенные к нему материалы,

ПРИКАЗЫВАЮ:

1. Утвердить схему расположения земельного участка на кадастровом плане территории, образованного в результате раздела земельного участка с

кадастровым номером 90:12:000000:6788 площадью 429300 кв. м, категории земель – земли сельскохозяйственного назначения, с видом разрешенного использования земельного участка – ведение садоводства (код 13.2), находящегося в собственности Республики Крым, местоположение земельного участка: Республика Крым, Симферопольский район, Гвардейское сельское поселение, СНТ «Гвардеец» (прилагается).

2. Определить, что в результате утверждения схемы расположения земельного участка на кадастровом плане территории, указанной в пункте 1 настоящего приказа, образуется:

- земельный участок (ЗУ 1) площадью 50589 кв. м, с установленной категорией земель – земли сельскохозяйственного назначения, с видом разрешенного использования земельного участка – ведение садоводства (код 13.2), расположенный в территориальной зоне – СХ-3 – зона садовой застройки;

- земельный участок (ЗУ 2) площадью 170134 кв. м, с установленной категорией земель – земли сельскохозяйственного назначения, с видом разрешенного использования земельного участка – ведение садоводства (код 13.2), расположенный в территориальной зоне – СХ-3 – зона садовой застройки;

Земельный участок с кадастровым номером 90:12:000000:6788 сохраняется в измененных границах, площадью 208577 кв. м, с установленной категорией земель – земли сельскохозяйственного назначения, с видом разрешенного использования земельного участка – ведение садоводства (код 13.2).

3. Предварительно согласовать предоставление СНТ «Гвардеец» в безвозмездное пользование сроком на 5 (пять) лет земельных участков, указанных в абзацах втором и третьем пункта 2, при условии:

– проведения кадастровых работ по образованию земельных участков, указанных в абзацах втором и третьем пункта 2 настоящего приказа;

– размещения, функциональной эксплуатации земельных участков в соответствии с утвержденными документами территориального планирования и градостроительного зонирования;

– соблюдения прав смежных землепользователей при разработке документации по планировке территории в соответствии со статьями 41-43 Градостроительного кодекса Российской Федерации;

– соблюдения санитарно-эпидемиологических правил и нормативов СанПиН 2.2.1/2.1.1.1200-03 «Санитарно-защитные зоны и санитарная классификация предприятий, сооружений и иных объектов»;

– соблюдения требований, установленных пунктом 4 статьи 36 Федерального закона от 25.06.2002 № 73-ФЗ «Об объектах культурного наследия (памятниках истории и культуры) народов Российской Федерации»;

– обеспечения сохранности зеленых насаждений, произрастающих на испрашиваемом земельном участке, согласно требованиям Федерального закона от 10.01.2002 №7-ФЗ «Об охране окружающей среды», Закона Республики Крым от 13.01.2015 №65-ЗРК/2015 «О Красной книге Республики Крым»;

– соблюдения ограничений и режима использования, установленных частями 15 и 17 статьи 65 Водного кодекса Российской Федерации;

– соблюдения требований статьи 26 Федерального закона от 08.11.2007 № 257-ФЗ «Об автомобильных дорогах и о дорожной деятельности в Российской Федерации и о внесении изменений в отдельные законодательные акты»;

– неукоснительного соблюдения режима использования в охранных зонах объектов электросетевого хозяйства, нормативных расстояний, в соответствии с постановлением Правительства Российской Федерации от 24 февраля 2009 года № 160 «О порядке установления охранных зон объектов электросетевого хозяйства и особых условий использования земельных участков, расположенных в границах таких зон»;

– соблюдения режима использования в Зоне с особыми условиями использования территории: 90:12-6.628 - Охранная зона объекта электросетевого хозяйства ВЛ-10 КВ Л-7 Гвардейская;

– соблюдения режима использования в Зоне с особыми условиями использования территории 90:00-6.227 - Прибрежная защитная полоса р.Салгир (1 этап); 90:00-6.268 - Водоохранная зона р.Салгир (1 этап);

– соблюдения режима использования в Зоне с особыми условиями использования территории 90:00-6.927, 90:00-6.957, 90:00-6.958, 90:00-6.961, 90:00-6.959(подзоны 3,4,5,6);

– соблюдения режима использования в Зоне с особыми условиями использования территории 90:00-6.960 - Приаэродромная территория аэродрома "Симферополь" (подзона 7) (в отношении земельного участка площадью 170134 кв.м);

– соблюдения режима использования в Зоне с особыми условиями использования территории 90:12-6.177 - Водоохранная зона р. Салгир с притоками 1-го и 2-го порядка (в отношении земельного участка площадью 170134 кв.м);

– соблюдения режима использования в Зоне с особыми условиями использования территории 90:12-6.217 - Прибрежная защитная полоса р. Салгир с притоками 1-го и 2-го порядка (в отношении земельного участка площадью 170134 кв.м);

– соблюдения требований статьи 47 Воздушного кодекса Российской Федерации;

– соблюдения требований действующего законодательства;

4. СНТ «Гвардеец» в границах земельных участков, указанных в абзацах втором и третьем пункта 2 настоящего приказа, разработать проект межевания территории садоводческого некоммерческого объединения.

5. Управлению автоматизации, учёта земель, обеспечения инвестиционной деятельности и защиты информации Министерства имущественных и земельных отношений Республики Крым, в течение пяти рабочих дней с момента принятия, направить настоящий приказ и схему расположения земельных участков на кадастровом плане территории в федеральное государственное бюджетное учреждение «Федеральная кадастровая палата Федеральной службы регистрации, кадастра и картографии».

6. Управлению земельных отношений Министерства имущественных и земельных отношений Республики Крым, в течение пяти рабочих дней с момента принятия, направить настоящий приказ и схему расположения земельных участков на кадастровом плане территории в Государственный комитет по государственной регистрации и кадастру Республики Крым и СНТ «Гвардеец».

7. Принять к сведению, что СНТ «Гвардеец» имеет право на обращение без доверенности с заявлением об осуществлении государственного кадастрового учёта земельных участков, указанных в абзацах втором и третьем пункта 2 настоящего приказа, а также с заявлением о государственной регистрации права государственной собственности Республики Крым на указанные земельные участки.

8. Срок действия настоящего приказа составляет 2 года со дня его принятия.

9. Контроль за выполнением настоящего приказа оставляю за собой.

Заместитель министра **Е. ЮРОВСКИХ**

Утверждена

(наименование документа об утверждении, включая наименования органа или должностного лица органа исполнительной власти или органов местного самоуправления, принявших решение об утверждении схемы или подписавших соглашение о перераспределении земельных участков)

ПРИКАЗОМ МИНИСТЕРСТВА ЗЕМЕЛЬНЫХ ОТНОШЕНИЙ РК

от 03.04.24 № 2491

Схема расположения земельного участка или земельных участков на кадастровом плане территории

Условный номер земельного участка 90:12:000000:6788:ЗУ1

(указывается в случае, если предусматривается образование двух и более земельных участков)

Площадь земельного участка 50589 м²

(указывается проектная площадь образуемого земельного участка, вычисленная с использованием технологических и программных средств, в том числе размещенных на официальном сайте федерального органа исполнительной власти, уполномоченного Правительством Российской Федерации на осуществление государственного кадастрового учета, государственной регистрации прав, ведение Единого государственного реестра недвижимости и предоставление сведений, содержащихся в Едином государственном реестре недвижимости, в информационно-телекоммуникационной сети "Интернет" (далее - официальный сайт), с округлением до 1 квадратного метра. Указанное значение площади земельного участка может быть уточнено при проведении кадастровых работ не более чем на десять процентов)

Обозначение характерных точек границ	Координаты, м (указываются в случае подготовки схемы расположения земельного участка с использованием технологических и программных средств, в том числе размещенных на официальном сайте. Значения координат, полученные с использованием указанных технологических и программных средств, указываются с округлением до 0,01 метра)	
	X	Y
1	2	3
1	4992784.11	5187769.83
2	4992801.56	5187821.01
3	4992737.92	5187849.44
4	4992698.09	5187854.47
5	4992687.86	5187855.77
6	4992659.53	5187850.17
7	4992637.46	5187838.43
8	4992605.39	5187830.52
9	4992516.16	5187820.45
10	4992466.28	5187824.28
11	4992413.43	5187831.97
12	4992368.82	5187841.69
13	4992349.48	5187845.50
14	4992351.41	5187836.96
15	4992372.60	5187828.03
16	4992364.59	5187809.00
17	4992323.80	5187826.18
18	4992334.88	5187852.52

Обозначение характерных точек границ	Координаты, м (указываются в случае подготовки схемы расположения земельного участ использованием технологических и программных средств, в том числе раз на официальном сайте. Значения координат, полученные с использованием указанных технологических и программных средств, указываются с округл 0.01 метра)	
	X	Y
1	2	3
19	4992344.26	5187848.58
20	4992326.50	5187867.94
21	4992305.61	5187873.00
22	4992289.62	5187871.36
23	4992275.78	5187863.38
24	4992271.64	5187855.29
25	4992354.38	5187743.78
26	4992393.16	5187690.70
27	4992438.95	5187628.26
28	4992446.34	5187646.84
29	4992447.62	5187646.34
30	4992455.43	5187665.49
31	4992454.96	5187665.68
32	4992462.90	5187683.99
33	4992463.05	5187683.93
34	4992470.01	5187702.44
35	4992469.42	5187702.72
36	4992483.83	5187740.03
37	4992511.63	5187728.77
38	4992504.49	5187710.26
39	4992497.30	5187691.64
40	4992525.20	5187680.04
41	4992517.99	5187661.64
42	4992515.20	5187655.03
43	4992510.14	5187643.11
44	4992502.61	5187624.73
45	4992501.99	5187624.97
46	4992494.76	5187606.38
47	4992482.34	5187573.56
48	4992459.71	5187599.56
49	4992485.07	5187562.62
50	4992485.52	5187564.58
51	4992499.41	5187602.24
52	4992500.27	5187601.91
53	4992508.42	5187619.97
54	4992523.80	5187657.30
55	4992551.85	5187646.50
56	4992580.07	5187636.80

Обозначение характерных точек границ	Координаты, м (указываются в случае подготовки схемы расположения земельного участка с использованием технологических и программных средств, в том числе размещенных на официальном сайте. Значения координат, полученные с использованием указанных технологических и программных средств, указываются с округлением до 0,01 метра)	
	X	Y
1	2	3
57	4992563.82	5187599.04
58	4992555.25	5187579.65
59	4992538.77	5187542.44
60	4992524.24	5187507.77
61	4992528.72	5187495.63
62	4992532.33	5187504.66
63	4992547.38	5187541.73
64	4992554.97	5187560.03
65	4992562.64	5187578.29
66	4992577.41	5187615.02
67	4992593.11	5187652.21
68	4992600.70	5187670.69
69	4992608.31	5187689.22
70	4992623.54	5187726.31
71	4992651.01	5187714.55
72	4992678.87	5187702.59
73	4992663.78	5187665.70
74	4992648.55	5187628.70
75	4992633.41	5187591.89
76	4992617.85	5187554.83
77	4992602.13	5187517.36
78	4992575.20	5187530.35
79	4992560.57	5187494.23
80	4992543.78	5187454.82
81	4992545.78	5187449.39
82	4992594.55	5187466.75
83	4992628.36	5187490.81
84	4992674.80	5187544.13
1	4992784.11	5187769.83
85	4992625.54	5187551.59
86	4992640.74	5187588.59
87	4992655.49	5187625.99
88	4992683.13	5187614.31
89	4992668.54	5187577.29
90	4992653.33	5187540.28
85	4992625.54	5187551.59

Обозначение характерных точек границ	Координаты, м (указываются в случае подготовки схемы расположения земельного участка с использованием технологических и программных средств, в том числе размещен на официальном сайте. Значения координат, полученные с использованием указанных технологических и программных средств, указываются с округлением 0,01 метра)	
	X	Y
1	2	3
91	4992684.99	5187699.65
92	4992699.95	5187736.73
93	4992727.81	5187725.22
94	4992713.02	5187688.49
91	4992684.99	5187699.65
95	4992666.33	5187751.50
96	4992638.78	5187763.42
97	4992653.17	5187800.53
98	4992669.70	5187838.68
99	4992676.68	5187853.08
100	4992702.19	5187841.56
101	4992729.54	5187829.20
102	4992722.95	5187814.64
103	4992708.40	5187777.13
104	4992693.87	5187739.62
95	4992666.33	5187751.50
105	4992492.62	5187758.48
106	4992499.87	5187776.65
107	4992507.05	5187794.87
108	4992535.38	5187783.58
109	4992543.04	5187802.65
110	4992550.38	5187820.82
111	4992578.04	5187809.63
112	4992563.13	5187772.39
113	4992535.38	5187783.57
114	4992527.89	5187765.16
115	4992546.97	5187757.35
116	4992555.64	5187753.78
117	4992552.86	5187747.39
118	4992547.87	5187735.92
105	4992492.62	5187758.48
119	4992401.43	5187708.91
120	4992408.65	5187727.41
121	4992423.13	5187764.38
122	4992451.30	5187753.50

Обозначение характерных точек границ	Координаты, м (указываются в случае подготовки схемы расположения земельного участка с использованием технологических и программных средств, в том числе размещенных на официальном сайте. Значения координат, полученные с использованием указанных технологических и программных средств, указываются с округлением до 0,01 метра)	
	X	Y
1	2	3
123	4992458.45	5187771.75
124	4992486.82	5187761.11
125	4992479.31	5187742.26
126	4992463.57	5187704.52
127	4992464.27	5187704.22
128	4992456.88	5187685.65
119	4992401.43	5187708.91
129	4992367.69	5187727.01
130	4992373.97	5187740.55
131	4992390.90	5187777.68
132	4992404.86	5187815.25
133	4992431.78	5187803.48
134	4992417.00	5187766.33
135	4992416.72	5187766.45
136	4992401.68	5187727.82
137	4992393.35	5187706.87
129	4992367.69	5187727.01
138	4992366.10	5187734.84
139	4992349.06	5187758.27
140	4992361.40	5187787.75
141	4992376.81	5187824.67
142	4992404.94	5187816.20
143	4992390.57	5187778.54
144	4992389.99	5187778.72
145	4992368.60	5187733.65
138	4992366.10	5187734.84
146	4992322.53	5187791.67
147	4992333.23	5187817.04
148	4992362.85	5187804.80
149	4992344.57	5187761.20
146	4992322.53	5187791.67
150	4992589.11	5187740.12
151	4992561.15	5187751.32
152	4992576.25	5187787.95

Обозначение характерных точек границ	Координаты, м (указываются в случае подготовки схемы расположения земельного участка с использованием технологических и программных средств, в том числе разме на официальном сайте. Значения координат, полученные с использованием указанных технологических и программных средств, указываются с округлен 0,01 метра)	
	X	Y
1	2	3
153	4992600.58	5187778.91
154	4992577.11	5187789.05
155	4992591.77	5187824.60
156	4992593.28	5187828.30
157	4992657.08	5187834.51
158	4992659.42	5187833.02
159	4992647.12	5187802.93
160	4992639.98	5187784.23
161	4992625.61	5187747.33
162	4992624.82	5187747.63
163	4992617.29	5187729.05
150	4992589.11	5187740.12
164	4992538.01	5187696.40
165	4992545.47	5187714.59
166	4992553.79	5187733.11
167	4992609.10	5187710.34
168	4992601.63	5187691.91
169	4992594.13	5187673.41
170	4992565.80	5187684.98
171	4992556.88	5187688.64
164	4992538.01	5187696.40
172	4992713.83	5187774.12
173	4992720.61	5187792.37
174	4992779.14	5187770.30
175	4992770.66	5187752.69
172	4992713.83	5187774.12
176	4992727.20	5187810.11
177	4992733.71	5187827.64
178	4992793.08	5187805.25
179	4992789.11	5187790.99
180	4992787.39	5187787.41
176	4992727.20	5187810.11

Условный номер земельного участка 90:12:000000:6788:ЗУ2

(указывается в случае, если предусматривается образование двух и более земельных участков)

Площадь земельного участка 170134 м²

(указывается проектная площадь образуемого земельного участка, вычисленная с использованием технологических и программных средств, в том числе размещенных на официальном сайте федерального органа исполнительной власти, уполномоченного Правительством Российской Федерации на осуществление государственного кадастрового учета, государственной регистрации прав, ведение Единого государственного реестра недвижимости и предоставление сведений, содержащихся в Едином государственном реестре недвижимости, в информационно-телекоммуникационной сети "Интернет" (далее - официальный сайт), с округлением до 1 квадратного метра. Указанное значение площади земельного участка может быть уточнено при проведении кадастровых работ не более чем на десять процентов)

Обозначение характерных точек границ	Координаты, м (указываются в случае подготовки схемы расположения земельного участка с использованием технологических и программных средств, в том числе размещенных на официальном сайте. Значения координат, полученные с использованием указанных технологических и программных средств, указываются с округлением до 0,01 метра)	
	X	Y
1	2	3
181	4992080.13	5186295.75
182	4992097.58	5186319.57
183	4992108.76	5186345.14
184	4992122.04	5186385.34
185	4992096.61	5186401.60
186	4992108.97	5186436.71
187	4992116.73	5186457.30
188	4992117.09	5186458.25
189	4992091.32	5186468.03
190	4992104.03	5186504.43
191	4992129.98	5186494.76
192	4992136.07	5186513.03
193	4992110.25	5186521.39
194	4992116.65	5186541.19
195	4992171.77	5186522.72
196	4992172.57	5186525.02
197	4992144.26	5186534.98
198	4992156.56	5186571.45
199	4992130.32	5186580.45
200	4992143.13	5186616.96
201	4992169.19	5186607.94
202	4992175.70	5186628.70
203	4992204.96	5186618.16
204	4992207.61	5186623.97
205	4992178.23	5186634.24
206	4992185.32	5186654.95
207	4992197.86	5186691.53
208	4992226.87	5186681.50
209	4992228.09	5186685.38
210	4992199.45	5186696.38
211	4992205.90	5186714.42

Обозначение характерных точек границ	Координаты, м (указываются в случае подготовки схемы расположения земельного участка с использованием технологических и программных средств, в том числе размещенных на официальном сайте. Значения координат, полученные с использованием указанных технологических и программных средств, указываются с округлением до 0,01 метра)	
	X	Y
1	2	3
212	4992179.25	5186723.51
213	4992185.86	5186743.85
214	4992212.65	5186734.53
215	4992239.39	5186725.21
216	4992232.95	5186705.66
217	4992234.67	5186705.06
218	4992247.91	5186742.77
219	4992218.85	5186751.90
220	4992226.17	5186772.34
221	4992203.52	5186780.02
222	4992211.37	5186800.63
223	4992207.13	5186802.29
224	4992213.60	5186821.32
225	4992219.95	5186841.87
226	4992232.93	5186879.70
227	4992240.23	5186899.73
228	4992266.54	5186890.44
229	4992295.48	5186880.65
230	4992301.94	5186900.09
231	4992295.23	5186902.60
232	4992274.08	5186910.53
233	4992247.34	5186920.26
234	4992254.12	5186939.10
235	4992253.49	5186939.33
236	4992260.20	5186958.17
237	4992287.15	5186948.57
238	4992315.31	5186938.53
239	4992317.30	5186943.87
240	4992290.82	5186952.29
241	4992297.11	5186972.08
242	4992303.41	5186992.10
243	4992331.65	5186983.11
244	4992339.33	5187004.39
245	4992310.97	5187013.59
246	4992310.80	5187013.42
247	4992310.63	5187013.46
248	4992303.76	5186993.39
249	4992296.87	5186973.53

Обозначение характерных точек границ	Координаты, м (указываются в случае подготовки схемы расположения земельного участка с использованием технологических и программных средств, в том числе размещенных на официальном сайте. Значения координат, полученные с использованием указанных технологических и программных средств, указываются с округлением до 0,01 метра)	
	X	Y
1	2	3
250	4992269.91	5186983.06
251	4992283.15	5187022.17
252	4992283.54	5187022.08
253	4992298.41	5187061.28
254	4992325.85	5187052.27
255	4992327.41	5187056.32
256	4992333.92	5187072.25
257	4992335.96	5187074.28
258	4992346.52	5187112.31
259	4992319.31	5187122.64
260	4992325.40	5187141.69
261	4992351.32	5187133.27
262	4992379.97	5187123.57
263	4992372.67	5187103.28
264	4992361.12	5187066.26
265	4992360.21	5187066.55
266	4992345.82	5187025.32
267	4992347.04	5187024.91
268	4992489.96	5187407.41
269	4992495.84	5187452.88
270	4992430.35	5187554.17
271	4992330.39	5187691.29
272	4992325.20	5187678.21
273	4992315.31	5187666.54
274	4992292.83	5187655.76
275	4992228.00	5187666.50
276	4992191.42	5187667.09
277	4992159.04	5187649.21
278	4992113.95	5187622.40
279	4992119.30	5187605.09
280	4992176.39	5187586.49
281	4992223.80	5187553.56
282	4992236.26	5187562.63
283	4992244.31	5187568.17
284	4992256.15	5187551.68
285	4992256.97	5187552.26
286	4992279.65	5187519.47
287	4992292.15	5187502.89

Обозначение характерных точек границ	Координаты, м (указываются в случае подготовки схемы расположения земельного участка с использованием технологических и программных средств, в том числе размещенных на официальном сайте. Значения координат, полученные с использованием указанных технологических и программных средств, указываются с округлением до 0,01 метра)	
	X	Y
1	2	3
288	4992312.42	5187517.48
289	4992335.01	5187485.78
290	4992333.92	5187484.96
291	4992346.02	5187468.48
292	4992326.72	5187454.56
293	4992338.39	5187438.07
294	4992317.52	5187423.59
295	4992293.93	5187456.30
296	4992314.56	5187470.94
297	4992303.57	5187486.64
298	4992283.93	5187471.92
299	4992271.72	5187488.23
300	4992268.42	5187492.23
301	4992270.24	5187487.49
302	4992269.65	5187478.84
303	4992270.98	5187477.05
304	4992274.92	5187471.76
305	4992287.65	5187455.38
306	4992268.70	5187438.57
307	4992280.64	5187422.07
308	4992260.71	5187407.61
309	4992248.88	5187424.35
310	4992243.38	5187432.53
311	4992231.92	5187421.16
312	4992135.48	5187361.46
313	4992125.49	5187350.74
314	4992145.21	5187365.20
315	4992148.09	5187361.58
316	4992151.05	5187357.56
317	4992164.53	5187339.20
318	4992167.41	5187335.11
319	4992170.29	5187331.03
320	4992175.87	5187323.02
321	4992159.49	5187311.20
322	4992155.04	5187308.22
323	4992147.85	5187303.15
324	4992138.80	5187296.78
325	4992121.07	5187324.79

Обозначение характерных точек границ	Координаты, м (указываются в случае подготовки схемы расположения земельного участка с использованием технологических и программных средств, в том числе размещенных на официальном сайте. Значения координат, полученные с использованием указанных технологических и программных средств, указываются с округлением до 0,01 метра)	
	X	Y
1	2	3
326	4992122.47	5187347.50
327	4992116.06	5187340.62
328	4992119.36	5187303.67
329	4992139.73	5187272.40
330	4992178.57	5187247.29
331	4992240.05	5187237.03
332	4992260.37	5187230.64
333	4992273.97	5187215.64
334	4992276.43	5187204.49
335	4992277.86	5187204.04
336	4992277.34	5187210.97
337	4992284.12	5187213.02
338	4992280.54	5187222.87
339	4992280.16	5187222.98
340	4992279.35	5187231.22
341	4992322.27	5187260.17
342	4992329.96	5187257.88
343	4992355.31	5187248.55
344	4992339.92	5187206.85
345	4992333.71	5187186.34
346	4992327.28	5187165.36
347	4992317.27	5187135.81
348	4992300.94	5187088.70
349	4992281.17	5187028.75
350	4992272.67	5187006.41
351	4992271.13	5187006.71
352	4992263.67	5186985.38
353	4992238.96	5186993.82
354	4992211.43	5187003.93
355	4992217.62	5187023.15
356	4992199.19	5187019.75
357	4992143.80	5187025.45
358	4992139.79	5187005.76
359	4992193.36	5186987.80
360	4992186.40	5186966.80
361	4992134.61	5186985.40
362	4992137.29	5186995.96
363	4992114.64	5186969.47

Обозначение характерных точек границ	Координаты, м (указываются в случае подготовки схемы расположения земельного участка с использованием технологических и программных средств, в том числе размещенны на официальном сайте. Значения координат, полученные с использованием указанных технологических и программных средств, указываются с округлением д 0,01 метра)	
	X	Y
1	2	3
364	4992157.45	5186934.03
365	4992167.74	5186916.65
366	4992171.51	5186893.76
367	4992178.60	5186917.09
368	4992204.57	5186908.81
369	4992231.66	5186900.03
370	4992226.99	5186883.00
371	4992214.27	5186843.76
372	4992200.32	5186804.46
373	4992172.71	5186812.15
374	4992173.98	5186815.94
375	4992188.21	5186852.76
376	4992186.59	5186853.32
377	4992173.93	5186816.53
378	4992165.14	5186789.85
379	4992193.20	5186782.23
380	4992186.27	5186763.26
381	4992159.12	5186771.59
382	4992158.25	5186769.47
383	4992185.39	5186761.11
384	4992177.08	5186744.58
385	4992150.04	5186753.07
386	4992121.91	5186762.27
387	4992132.47	5186783.66
388	4992156.89	5186774.86
389	4992134.37	5186785.31
390	4992148.17	5186825.07
391	4992169.32	5186818.25
392	4992148.42	5186826.06
393	4992163.06	5186868.08
394	4992188.36	5186858.63
395	4992196.72	5186883.58
396	4992171.26	5186893.18
397	4992143.32	5186852.87
398	4992136.74	5186814.91
399	4992136.44	5186813.84
400	4992125.14	5186795.29
401	4992103.04	5186771.45

Обозначение характерных точек границ	Координаты, м (указываются в случае подготовки схемы расположения земельного участка с использованием технологических и программных средств, в том числе размещенных на официальном сайте. Значения координат, полученные с использованием указанных технологических и программных средств, указываются с округлением до 0.01 метра)	
	X	Y
1	2	3
402	4992122.10	5186780.27
403	4992112.26	5186752.70
404	4992090.18	5186758.84
405	4992081.51	5186751.43
406	4992046.22	5186729.48
407	4992012.13	5186714.40
408	4991995.44	5186711.87
409	4991984.88	5186617.55
410	4991965.99	5186552.52
411	4991972.64	5186549.22
412	4991976.94	5186559.54
413	4992005.49	5186546.70
414	4992000.97	5186535.14
415	4992011.07	5186530.12
416	4992041.71	5186499.28
417	4992056.31	5186468.22
418	4992041.61	5186426.54
419	4992021.63	5186394.49
420	4992013.47	5186385.68
421	4992021.49	5186385.34
422	4992051.57	5186367.46
423	4992042.94	5186355.57
424	4992034.17	5186343.51
425	4992022.39	5186327.10
426	4991976.35	5186340.99
427	4991992.74	5186362.47
428	4992029.59	5186345.76
429	4991993.81	5186364.64
430	4992002.40	5186376.82
431	4991976.93	5186358.44
432	4991956.70	5186316.76
433	4991944.68	5186308.40
434	4991930.58	5186303.10
435	4991901.83	5186308.07
436	4991891.01	5186259.25
437	4991861.66	5186209.72
438	4991793.12	5186094.10
439	4991741.08	5186030.07

Обозначение характерных точек границ	Координаты, м (указываются в случае подготовки схемы расположения земельного участка с использованием технологических и программных средств, в том числе размещенных на официальном сайте. Значения координат, полученные с использованием указанных технологических и программных средств, указываются с округлением до 0,01 метра)	
	X	Y
1	2	3
440	4991881.76	5186017.41
441	4992014.17	5186207.13
442	4991990.12	5186220.21
443	4991977.12	5186202.88
444	4991953.22	5186216.30
445	4991979.19	5186251.49
446	4991980.24	5186250.92
447	4991993.07	5186269.67
448	4991991.63	5186270.57
449	4992003.42	5186288.31
450	4992016.23	5186304.86
451	4992018.88	5186307.76
452	4992030.45	5186323.14
453	4992055.94	5186309.09
181	4992080.13	5186295.75
454	4992339.09	5187586.16
455	4992359.37	5187601.19
456	4992348.32	5187617.62
457	4992368.81	5187632.21
458	4992357.22	5187648.49
459	4992345.54	5187664.58
460	4992324.97	5187650.70
461	4992336.65	5187634.17
462	4992316.17	5187619.56
454	4992339.09	5187586.16
463	4991996.75	5186291.40
464	4992007.32	5186305.97
465	4992017.19	5186321.02
466	4991973.60	5186342.28
467	4991965.07	5186328.75
468	4991956.83	5186316.21
463	4991996.75	5186291.40
469	4991925.84	5186190.48
470	4991947.49	5186221.62
471	4991922.88	5186233.54

Обозначение характерных точек границ	Координаты, м (указываются в случае подготовки схемы расположения земельного участка с использованием технологических и программных средств, в том числе размещенных на официальном сайте. Значения координат, полученные с использованием указанных технологических и программных средств, указываются с округлением до 0,01 метра)	
	X	Y
1	2	3
472	4991926.96	5186242.59
473	4991937.79	5186262.27
474	4991905.23	5186276.85
475	4991895.42	5186257.18
476	4991883.94	5186238.99
477	4991869.24	5186217.97
478	4991902.80	5186202.54
479	4991906.68	5186202.67
480	4991905.52	5186200.44
469	4991925.84	5186190.48
481	4992142.13	5186713.69
482	4992149.64	5186734.61
483	4992118.56	5186745.09
484	4992110.68	5186724.55
481	4992142.13	5186713.69
485	4992087.20	5186358.03
486	4992099.79	5186378.55
487	4992078.90	5186390.43
488	4992064.69	5186371.09
485	4992087.20	5186358.03
489	4992034.62	5186629.32
490	4992046.04	5186664.10
491	4992014.98	5186674.43
492	4992003.35	5186639.79
489	4992034.62	5186629.32
493	4991977.21	5186563.30
494	4992008.17	5186551.29
495	4992036.68	5186540.02
496	4992044.62	5186562.51
497	4992051.35	5186581.64
498	4992057.91	5186599.74
499	4992064.07	5186617.48
500	4992003.28	5186635.85
501	4991997.54	5186617.53

Обозначение характерных точек границ	Координаты, м (указываются в случае подготовки схемы расположения земельного участка с использованием технологических и программных средств, в том числе размещения на официальном сайте. Значения координат, полученные с использованием указанных технологических и программных средств, указываются с округлением до 0,01 метра)	
	X	Y
1	2	3
502	4991991.56	5186599.41
503	4992022.07	5186590.34
504	4992015.23	5186571.54
505	4991983.34	5186580.78
493	4991977.21	5186563.30
506	4992105.13	5186533.35
507	4992121.89	5186574.20
508	4992097.03	5186584.59
509	4992088.74	5186565.68
510	4992080.96	5186544.89
511	4992080.44	5186543.49
506	4992105.13	5186533.35
512	4992088.08	5186485.75
513	4992103.17	5186528.46
514	4992078.46	5186538.05
515	4992080.96	5186545.12
516	4992080.84	5186545.17
517	4992088.44	5186566.37
518	4992095.75	5186585.69
519	4992120.87	5186575.66
520	4992128.18	5186594.17
521	4992102.05	5186604.55
522	4992071.66	5186616.61
523	4992064.44	5186598.44
524	4992065.11	5186598.16
525	4992058.27	5186578.52
526	4992049.46	5186557.41
527	4992041.62	5186535.33
528	4992034.71	5186517.37
529	4992056.73	5186477.84
530	4992063.38	5186495.35
512	4992088.08	5186485.75
531	4992098.17	5186710.43
532	4992102.18	5186722.15
533	4992105.23	5186731.06

Обозначение характерных точек границ	Координаты, м (указываются в случае подготовки схемы расположения земельного участка с использованием технологических и программных средств, в том числе размещенных на официальном сайте. Значения координат, полученные с использованием указанных технологических и программных средств, указываются с округлением до 0,01 метра)	
	X	Y
1	2	3
534	4992074.40	5186740.50
535	4992068.64	5186736.78
536	4992064.66	5186727.11
537	4992062.21	5186720.03
531	4992098.17	5186710.43
538	4992393.00	5187316.95
539	4992413.28	5187332.25
540	4992385.71	5187370.97
541	4992365.75	5187355.26
538	4992393.00	5187316.95
542	4992386.86	5187142.67
543	4992393.88	5187162.13
544	4992366.97	5187171.55
545	4992339.42	5187181.18
546	4992332.37	5187161.49
542	4992386.86	5187142.67
547	4992409.27	5187488.49
548	4992429.99	5187502.74
549	4992450.17	5187517.50
550	4992438.33	5187533.62
551	4992438.58	5187533.81
552	4992415.37	5187566.51
553	4992394.71	5187551.39
554	4992414.77	5187567.23
555	4992391.29	5187599.80
556	4992371.87	5187583.97
557	4992383.05	5187567.27
558	4992374.74	5187561.85
559	4992362.21	5187552.94
560	4992385.69	5187520.68
547	4992409.27	5187488.49
561	4992388.87	5187229.73
562	4992402.69	5187266.35
563	4992414.10	5187287.43


Обозначение характерных точек границ	Координаты, м (указываются в случае подготовки схемы расположения земельного участка с использованием технологических и программных средств, в том числе размещенных на официальном сайте. Значения координат, полученные с использованием указанных технологических и программных средств, указываются с округлением до 0,01 метра)	
	X	Y
1	2	3
564	4992390.46	5187296.04
565	4992384.32	5187289.70
566	4992376.31	5187275.61
567	4992365.01	5187255.92
568	4992359.22	5187239.40
561	4992388.87	5187229.73
569	4992367.13	5187300.68
570	4992387.14	5187315.49
571	4992359.43	5187354.91
572	4992344.58	5187375.68
573	4992323.99	5187361.55
574	4992326.44	5187357.30
575	4992305.76	5187344.05
576	4992319.45	5187325.67
577	4992339.38	5187340.08
569	4992367.13	5187300.68
578	4992304.19	5187346.09
579	4992324.61	5187359.78
580	4992296.45	5187399.77
581	4992276.09	5187386.07
578	4992304.19	5187346.09
582	4992233.51	5187585.27
583	4992253.70	5187599.72
584	4992242.25	5187615.94
585	4992230.70	5187632.27
586	4992216.69	5187651.76
587	4992195.64	5187637.99
588	4992210.31	5187617.80
589	4992221.80	5187601.55
582	4992233.51	5187585.27
590	4992237.58	5187636.36
591	4992249.19	5187620.10
592	4992267.94	5187633.40
593	4992279.33	5187617.05

Обозначение характерных точек границ	Координаты, м (указываются в случае подготовки схемы расположения земельного участка с использованием технологических и программных средств, в том числе размещенных на официальном сайте. Значения координат, полученные с использованием указанных технологических и программных средств, указываются с округлением до 0,01 метра)	
	X	Y
1	2	3
594	4992291.22	5187600.85
595	4992311.21	5187615.06
596	4992299.86	5187632.25
597	4992284.39	5187654.74
598	4992251.25	5187657.22
599	4992234.83	5187654.90
600	4992229.19	5187657.93
601	4992222.44	5187654.07
602	4992235.85	5187635.15
590	4992237.58	5187636.36
603	4992367.31	5187450.86
604	4992387.70	5187464.68
605	4992388.07	5187464.16
606	4992408.90	5187478.69
607	4992436.19	5187440.12
608	4992415.50	5187425.52
609	4992395.20	5187410.93
610	4992390.62	5187417.47
603	4992367.31	5187450.86
611	4992372.09	5187486.95
612	4992351.85	5187472.46
613	4992328.36	5187504.73
614	4992317.21	5187521.08
615	4992305.97	5187536.96
616	4992294.86	5187552.55
617	4992315.12	5187567.00
618	4992314.05	5187568.53
619	4992333.97	5187582.77
620	4992346.35	5187566.45
621	4992358.08	5187549.88
622	4992369.47	5187534.07
623	4992352.67	5187522.00
624	4992348.80	5187519.30
625	4992360.59	5187503.15
626	4992380.75	5187517.99
627	4992403.83	5187485.02

Обозначение характерных точек границ	Координаты, м (указываются в случае подготовки схемы расположения земельного участка с использованием технологических и программных средств, в том числе размещения на официальном сайте. Значения координат, полученные с использованием указанных технологических и программных средств, указываются с округлением до 0,01 метра)	
	X	Y
1	2	3
628	4992383.67	5187470.43
611	4992372.09	5187486.95
629	4992238.77	5187245.36
630	4992224.76	5187263.63
631	4992211.14	5187283.88
632	4992232.05	5187297.47
633	4992253.19	5187310.40
634	4992266.06	5187290.04
635	4992280.96	5187269.73
636	4992294.06	5187250.01
637	4992272.51	5187236.26
638	4992268.34	5187233.50
629	4992238.77	5187245.36
639	4992292.77	5187308.07
640	4992273.29	5187293.34
641	4992259.06	5187312.49
642	4992244.17	5187332.92
643	4992264.34	5187347.70
644	4992284.70	5187361.56
645	4992298.05	5187343.17
646	4992299.30	5187344.13
647	4992325.73	5187306.26
648	4992305.08	5187290.44
639	4992292.77	5187308.07
649	4992150.41	5187295.97
650	4992179.47	5187316.60
651	4992198.62	5187289.38
652	4992164.54	5187268.85
649	4992150.41	5187295.97
653	4992184.67	5187320.76
654	4992205.77	5187335.87
655	4992218.46	5187317.71
656	4992197.66	5187302.56
653	4992184.67	5187320.76

Обозначение характерных точек границ	Координаты, м (указываются в случае подготовки схемы расположения земельного участка с использованием технологических и программных средств, в том числе размещенных на официальном сайте. Значения координат, полученные с использованием указанных технологических и программных средств, указываются с округлением до 0,01 метра)	
	X	Y
1	2	3
657	4992156.35	5187360.93
658	4992175.87	5187376.20
659	4992189.40	5187357.39
660	4992169.32	5187342.09
657	4992156.35	5187360.93
661	4992220.47	5186948.03
662	4992228.23	5186967.64
663	4992254.08	5186958.57
664	4992246.70	5186938.96
661	4992220.47	5186948.03
665	4992119.88	5186654.05
666	4992126.47	5186674.21
667	4992153.06	5186665.42
668	4992146.40	5186645.28
665	4992119.88	5186654.05
669	4992152.43	5186642.63
670	4992159.41	5186664.02
671	4992184.24	5186655.36
672	4992177.33	5186634.50
669	4992152.43	5186642.63
673	4992264.79	5186962.29
674	4992263.13	5186965.41
675	4992270.39	5186982.86
676	4992296.99	5186972.13
677	4992289.12	5186952.74
673	4992264.79	5186962.29

Схема расположения земельного участка или земельных участков на кадастровом плане территории

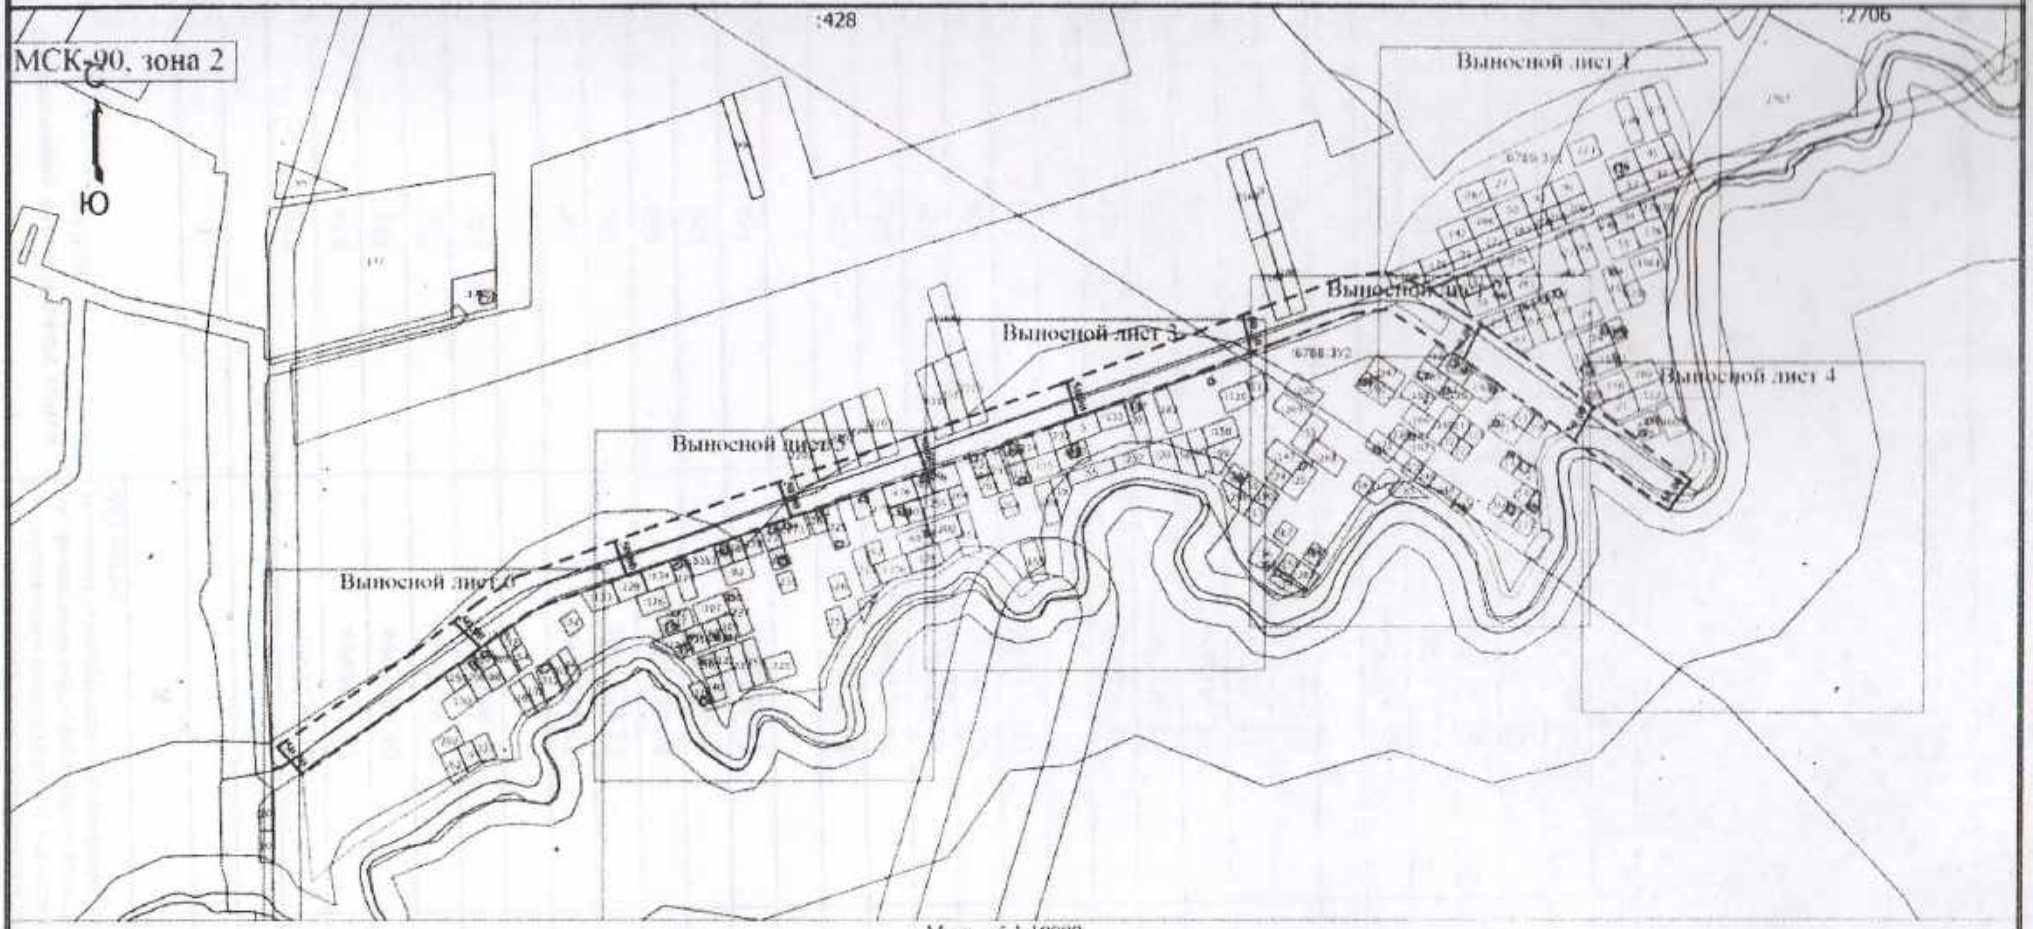


Масштаб 1:10000

Условные обозначения

- Часть границы, местоположение которой определено при выполнении кадастровых работ
- 1 - Обозначение новой характерной точки
- Часть границы, сведения ЕГРН о которой позволяют однозначно определить ее положение на местности
- :11651 - Кадастровый номер земельного участка
- Характерная точка границы земельного участка, сведения о которой отсутствуют в ЕГРН, местоположение которой определено при кадастровых работах (новая характерная точка)
- :6788:ЗУ2 - Образуемый земельный участок
- Часть контура, образованного проекцией существующего в ЕГРН наземного конструктивного элемента здания, сооружения, объекта незавершенного строительства
- - - - - - - - Полоса отвода, 50м

Схема расположения земельного участка или земельных участков на кадастровом плане территории

Выносной лист 1

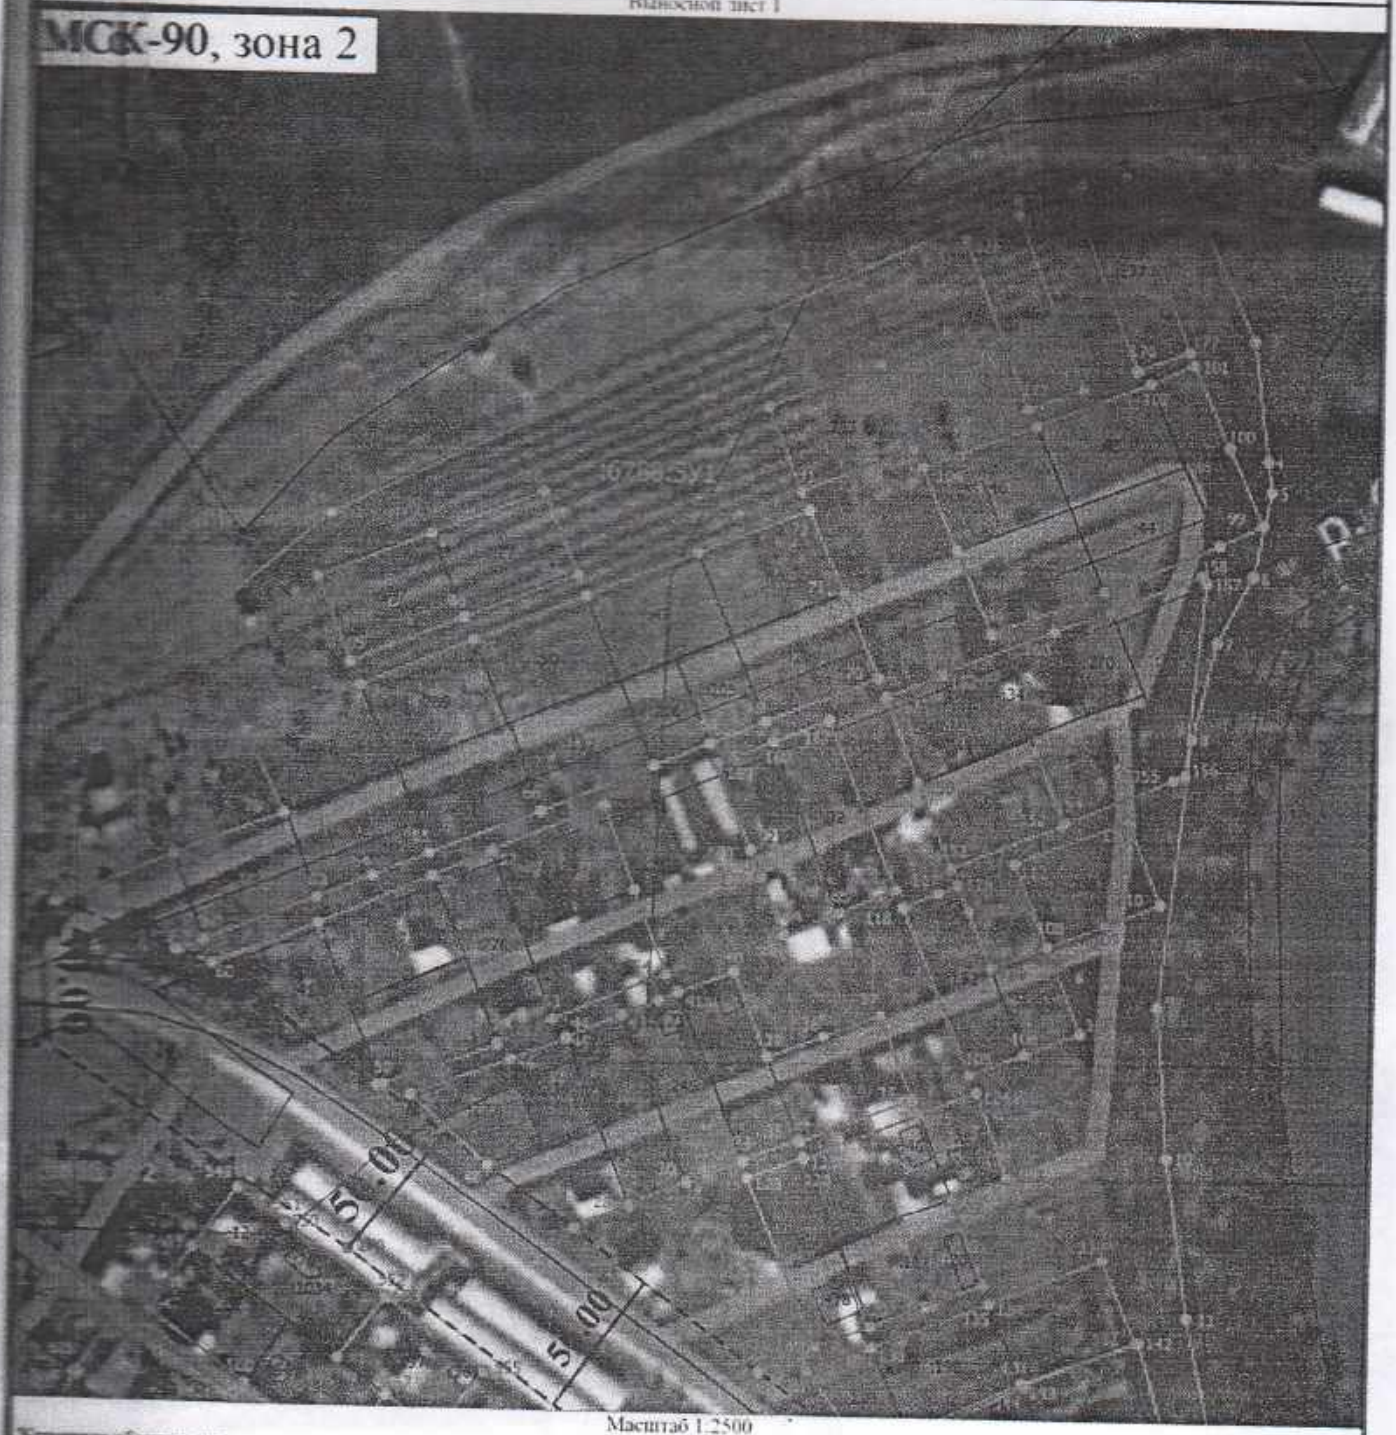

Масштаб 1:2500

Условные обозначения

- Часть границы, местоположение которой определено при выполнении кадастровых работ
- Характерная точка границы земельного участка, сведения о которой отсутствуют в ЕГРН, местоположение которой определено при кадастровых работах (новая характерная точка)
- 1 - Обозначение новой характерной точки
- :6788:ЗУ1 - Образуемый земельный участок
- Часть границы, сведения ЕГРН о которой позволяют однозначно определить ее положение на местности
- Часть контура, образованного проекцией существующего в ЕГРН наземного конструктивного элемента здания, сооружения, объекта незавершенного строительства
- :1561 - Кадастровый номер земельного участка
- Полоса отвода, 50м

Схема расположения земельного участка или земельных участков на кадастровом плане территории

Выносной лист 2



Масштаб 1:2500


Условные обозначения

- Часть границы, местоположение которой определено при выполнении кадастровых работ
- Характерная точка границы земельного участка, сведения о которой отсутствуют в ЕГРН, местоположение которой определено при кадастровых работах (новая характерная точка)
- 1 - Обозначение новой характерной точки
- :6788:ЗУ1 - Образуемый земельный участок
- Часть границы, сведения ЕГРН о которой позволяют однозначно определить ее положение на местности
- Часть контура, образованного проекцией существующего в ЕГРН наземного конструктивного элемента здания, сооружения, объекта незавершенного строительства
- :199 - Кадастровый номер земельного участка
- Полоса отвода, 50м

Схема расположения земельного участка или земельных участков на кадастровом плане территории

Выносной лист 3

МСК-90, зона 2

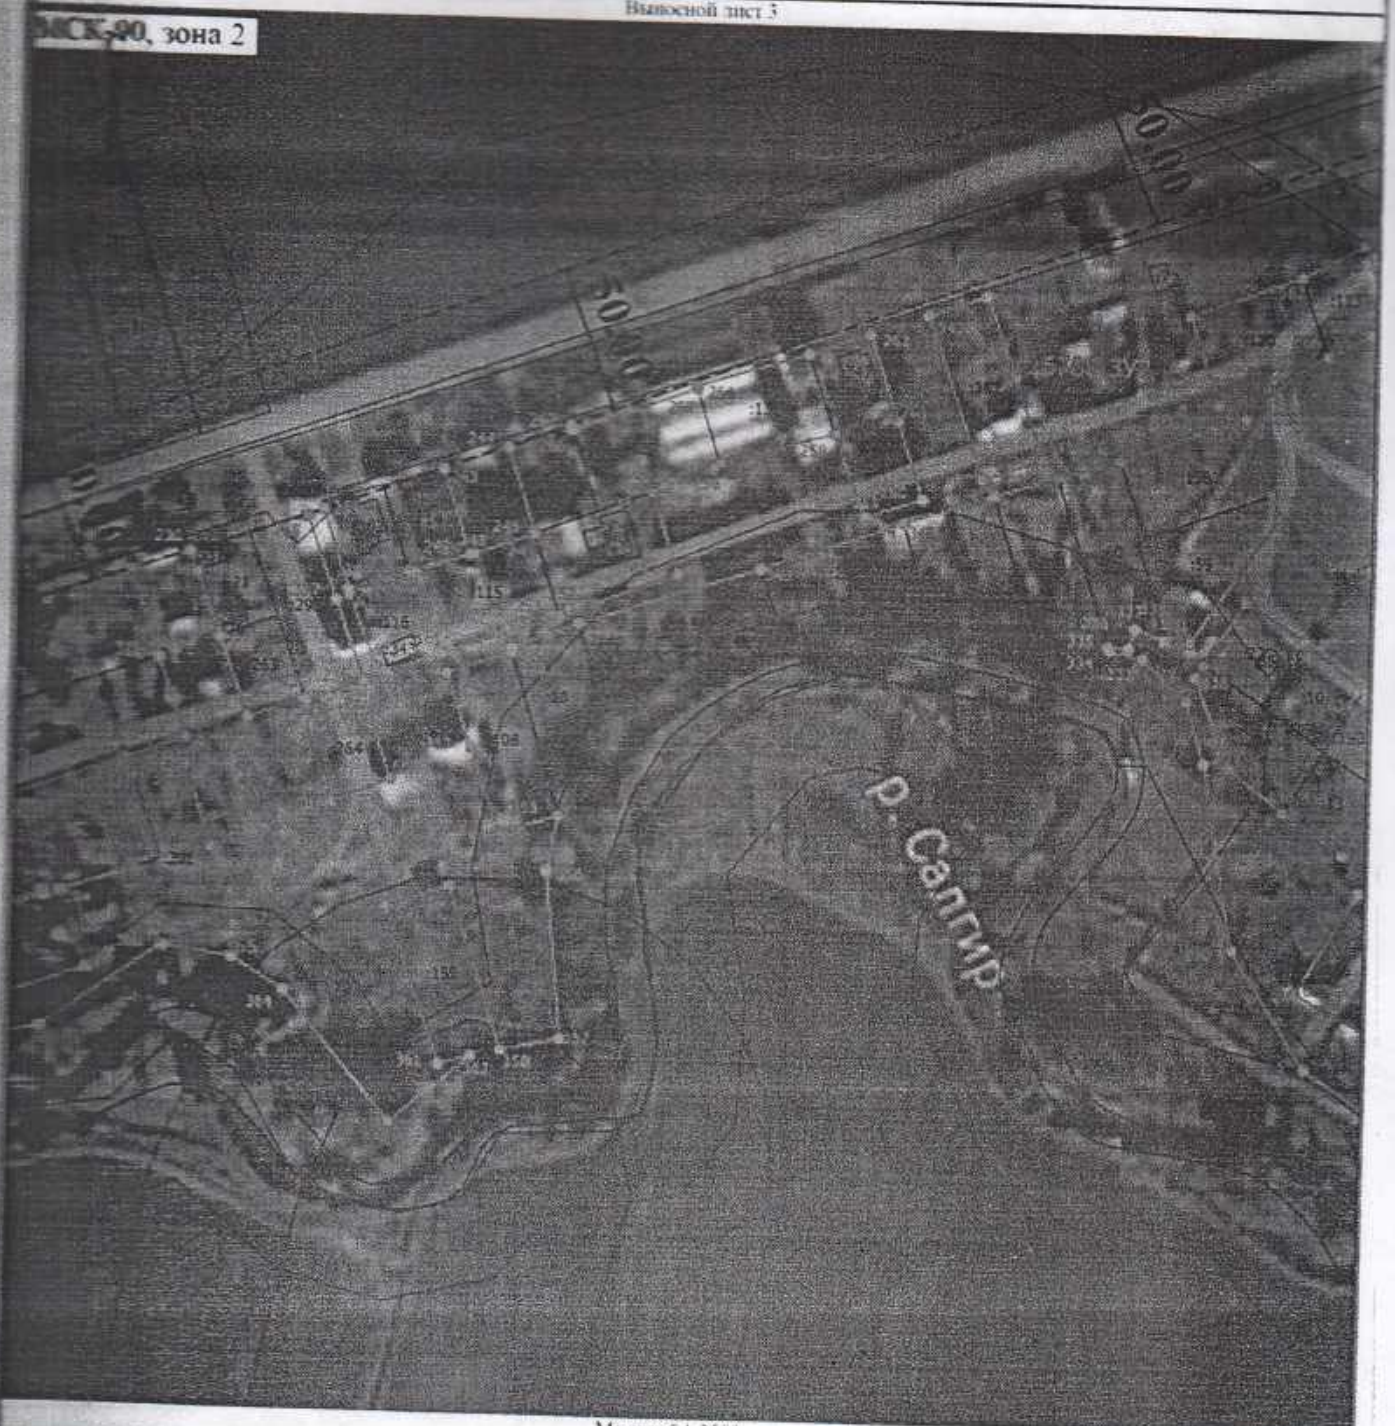


Масштаб 1:2500

Условные обозначения

- Часть границы, местоположение которой определено при выполнении кадастровых работ
- Характерная точка границы земельного участка, сведения о которой отсутствуют в ЕГРН, местоположение которой определено при кадастровых работах (новая характерная точка)
- Обозначение новой характерной точки
- Образуемый земельный участок
- Часть границы, сведения ЕГРН о которой позволяют однозначно определить ее положение на местности
- Часть контура, образованного проекцией существующего в ЕГРН наземного конструктивного элемента здания, сооружения, объекта незавершенного строительства
- Кадастровый номер земельного участка
- Полоса отвода, 50м

Схема расположения земельного участка или земельных участков на кадастровом плане территории

Выносной лист 4

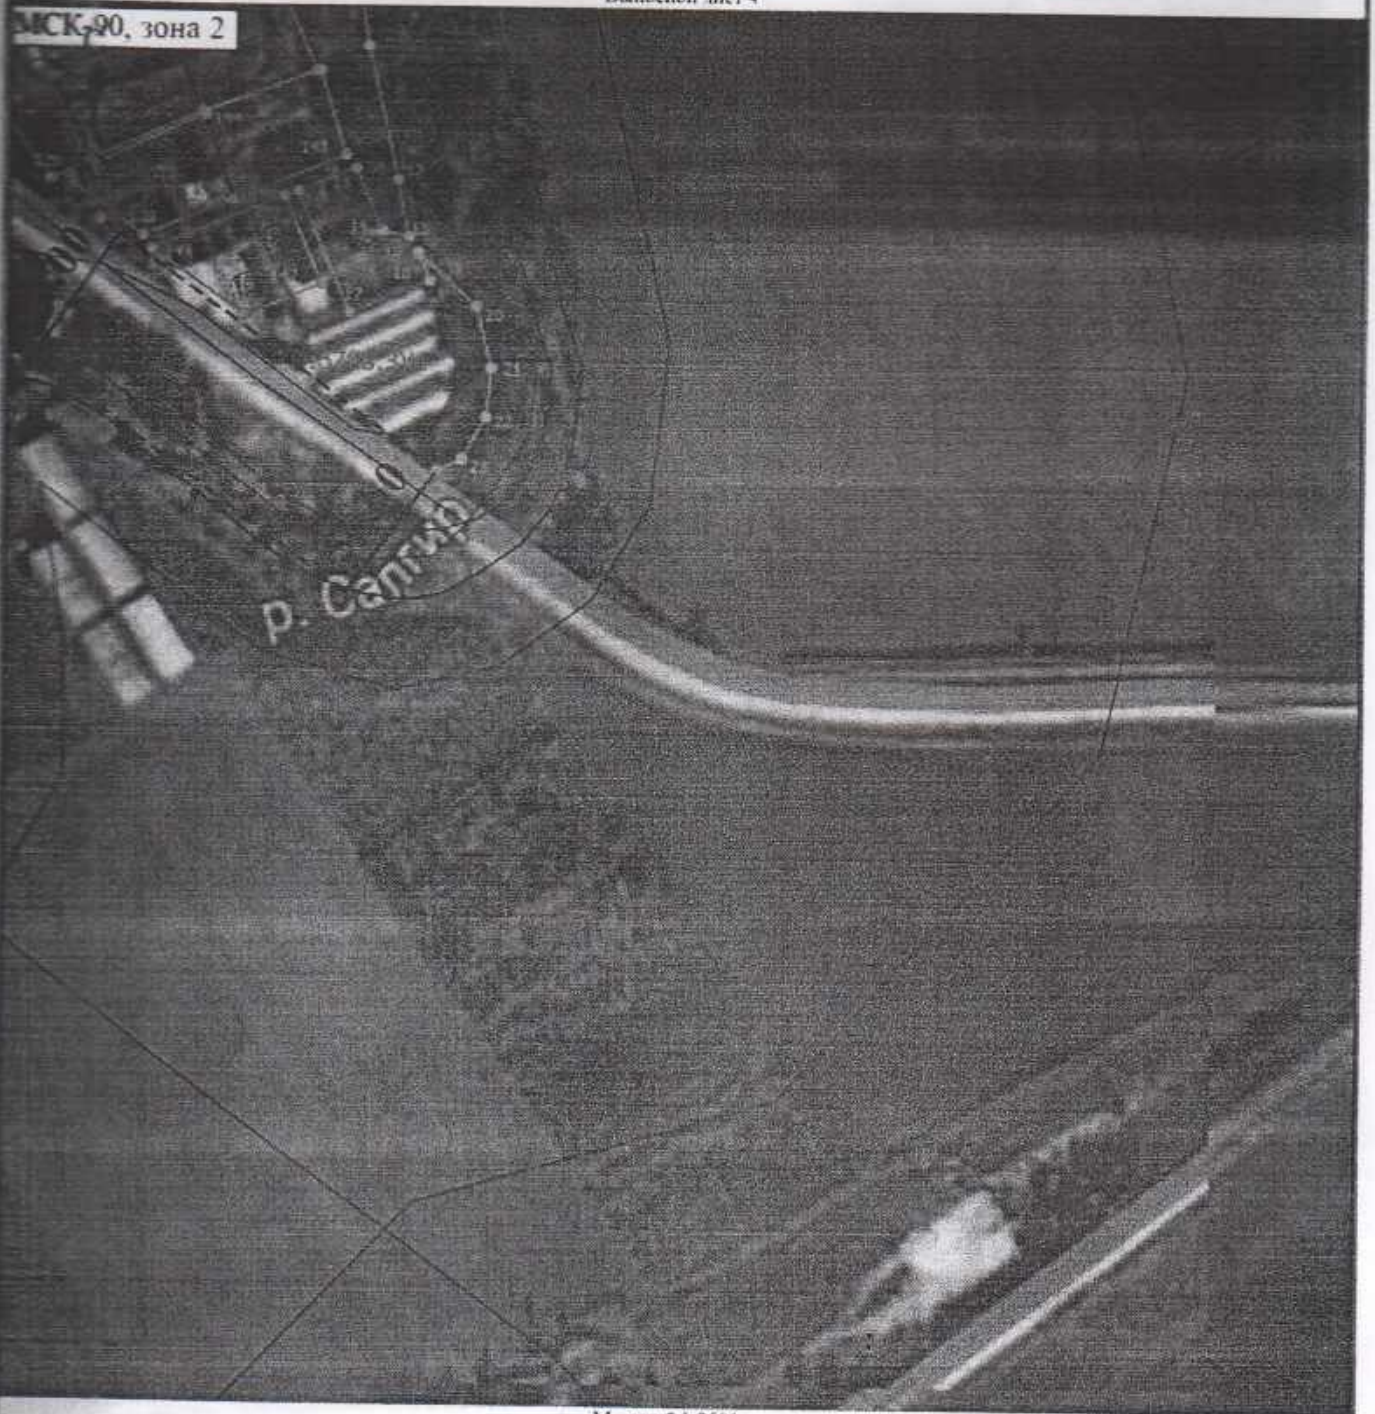

Масштаб 1:2500

Условные обозначения

- Часть границы, местоположение которой определено при выполнении кадастровых работ
- Характерная точка границы земельного участка, сведения о которой отсутствуют в ЕГРН, местоположение которой определено при кадастровых работах (новая характерная точка)
- 1 - Обозначение новой характерной точки
- :6788:ЗУ1 - Образуемый земельный участок
- Часть границы, сведения ЕГРН о которой позволяют однозначно определить ее положение на местности
- Часть контура, образованного проекцией существующего в ЕГРН наземного конструктивного элемента здания, сооружения, объекта незавершенного строительства
- :4605 - Кадастровый номер земельного участка
- Полоса отвода, 50м

Схема расположения земельного участка или земельных участков на кадастровом плане территории

Выносной лист 5



Масштаб 1:2500

Условные обозначения

	- Часть границы, местоположение которой определено при выполнении кадастровых работ
•	- Характерная точка границы земельного участка, сведения о которой отсутствуют в ЕГРН, местоположение которой определено при кадастровых работах (новая характерная точка)
1	- Обозначение новой характерной точки
:6788:ЗУ2	- Образуемый земельный участок
	- Часть границы, сведения ЕГРН о которой позволяют однозначно определить ее положение на местности
	- Часть контура, образованного проекцией существующего в ЕГРН наземного конструктивного элемента здания, сооружения, объекта незавершенного строительства
:2201	- Кадастровый номер земельного участка
	- Полоса отвода, 50м

Схема расположения земельного участка или земельных участков на кадастровом плане территории

Выносной лист 6



Масштаб 1:2500

Условные обозначения

	- Часть границы, местоположение которой определено при выполнении кадастровых работ
•	- Характерная точка границы земельного участка, сведения о которой отсутствуют в ЕГРН, местоположение которой определено при кадастровых работах (новая характерная точка)
1	- Обозначение новой характерной точки
:6788:ЗУ2	- Образуемый земельный участок
	- Часть границы, сведения ЕГРН о которой позволяют однозначно определить ее положение на местности
	- Часть контура, образованного проекцией существующего в ЕГРН наземного конструктивного элемента здания, сооружения, объекта незавершенного строительства
:6424	- Кадастровый номер земельного участка
	- Полоса отвода, 50м

МИНИСТЕРСТВО ИМУЩЕСТВЕННЫХ И ЗЕМЕЛЬНЫХ ОТНОШЕНИЙ РЕСПУБЛИКИ КРЫМ

(МИНИМУЩЕСТВО КРЫМА)

П Р И К А З

02.08 2024 г. № 6625

г. Симферополь

О внесении изменений в приказ Министерства имущественный и земельный отношений Республика Крым от 03 апреля 2024 № 2491

В соответствии со статьями 10, 11.10, 39.14, пунктом 12 статьи 39.15 Земельного кодекса Российской Федерации, статьями 83, 84 Конституции Республики Крым, статьями 2, 14, 20 Закона Республики Крым от 19 июля 2022 года № 307-ЗРК «Об исполнительных органах Республики Крым», статьей 2, 2-1 Закона Республики Крым от 31 июля 2014 года № 38-ЗРК «Об особенностях регулирования имущественных и земельных отношений на территории Республики Крым», постановлением Совета министров Республики Крым от 26 октября 2016 года № 520 «Об уполномоченном органе», Положением о Министерстве имущественных и земельных отношений Республики Крым, утвержденным постановлением Совета министров Республики Крым от 27 июня 2014 № 157, с учетом заявления Садоводческого некоммерческого товарищества «Гвардеец» от 05.07.2024 №57555/01-11 (адрес: 297513, Республика Крым, Симферопольский муниципальный район, Гвардейское сельское поселение, пгт. Гвардейское, ул.Октябрьская, д.92, кв.4, ОГРН 1219100017091, ИНН 9109026860) (далее – СНТ «Гвардеец») и приложенных к нему материалов,

ПРИКАЗЫВАЮ:

1. Внести в Приказ Министерства имущественных и земельных отношений Республики Крым от 03 апреля 2024 №2491 «Об утверждении схемы расположения земельного участка на кадастровом плане территории и предварительном согласовании предоставления земельных участков» (далее – Приказ), следующие изменения:

1.1 Абзац второй пункта 2 Приказа - исключить;

1.2 Абзац третий пункта 2 Приказа считать абзацем вторым пункта 2 Приказа;

1.3 Абзац четвертый пункта 2 Приказа считать абзацем третьим пункта 2 Приказа;

1.4 Абзац второй пункта 2 Приказа изложить в следующей редакции: «земельный участок ЗУ(1) площадью 160929 кв.м, с установленной категорией земель – земли сельскохозяйственного назначения, с видом разрешенного использования земельного участка – ведение садоводства (код 13.2), расположенный в территориальной зоне – СХ-3 – зона садовой застройки»;

1.5 Абзац третий пункта 2 Приказа изложить в следующе редакции:

«Земельный участок с кадастровым номером 90:12:000000:6788 сохраняется в измененных границах, площадью 268371 кв. м, с установленной категорией земель – земли сельскохозяйственного назначения, с видом разрешенного использования земельного участка – ведение садоводства (код 13.2)».

2. Абзац второй пункта 3 Приказа изложить в следующей редакции: «проведения кадастровых работ по образованию земельного участка (ЗУ1), указанного в абзаце втором пункта 2 настоящего приказа».

3. Пункт 4 Приказа изложить в следующей редакции:

«4. «СНТ «Гвардеец» в границах земельного участка (ЗУ1), указанного в абзаце втором пункта 2 настоящего приказа, разработать проект межевания территории садоводческого некоммерческого объединения».

4. Пункт 7 Приказа изложить в следующей редакции:

«7. Принять к сведению, что СНТ «Гвардеец» имеет право на обращение без доверенности с заявлением об осуществлении государственного кадастрового учёта земельного участка, указанного в абзаце втором пункта 2 настоящего приказа, а также с заявлением о государственной регистрации права государственной собственности Республики Крым на указанный земельный участок».

5. Управлению земельных отношений Министерства имущественных и земельных отношений Республики Крым, в течение пяти рабочих дней с момента принятия, направить настоящий приказ и схему расположения участка на кадастровом плане территории в Государственный комитет по государственной регистрации и кадастру Республики Крым и СНТ «Гвардеец».

6. Контроль за выполнением настоящего приказа оставляю за собой.

Заместитель министра **Е.Юровских**

Утверждена

(наименование документа об утверждении, включая наименования органов государственной власти, органов местного самоуправления, принявших решение об утверждении схемы или подписавших соглашение о перераспределении земельных участков)

ПРИКАЗ МИНИСТЕРСТВА ИМУЩЕСТВЕННЫХ И ЗЕМЕЛЬНЫХ ОТНОШЕНИЙ РК

от 02.08.24 № 6625

Схема расположения земельного участка или земельных участков на кадастровом плане территории

Условный номер земельного участка 90:12:000000:6788:ЗУ1

(указывается в случае, если предусматривается образование двух и более земельных участков)

Площадь земельного участка 160929 м²

(указывается проектная площадь образуемого земельного участка, вычисленная с использованием технологических и программных средств, в том числе размещенных на официальном сайте федерального органа исполнительной власти, уполномоченного Правительством Российской Федерации на осуществление государственного кадастрового учета, государственной регистрации прав, ведение Единого государственного реестра недвижимости и предоставление сведений, содержащихся в Едином государственном реестре недвижимости, в информационно-телекоммуникационной сети "Интернет" (далее - официальный сайт), с округлением до 1 квадратного метра. Указанное значение площади земельного участка может быть уточнено при проведении кадастровых работ не более чем на десять процентов)

Обозначение характерных точек границ	Координаты, м (указываются в случае подготовки схемы расположения земельного участка с использованием технологических и программных средств, в том числе размещенных на официальном сайте. Значения координат, полученные с использованием указанных технологических и программных средств, указываются с округлением до 0,01 метра)	
	X	Y
1	2	3
1	4992080.13	5186295.75
2	4992097.58	5186319.57
3	4992108.76	5186345.14
4	4992122.04	5186385.34
5	4992096.63	5186401.58
6	4992095.64	5186398.80
7	4992078.77	5186408.80
8	4992074.09	5186420.61
9	4992083.54	5186448.01
10	4992083.78	5186447.92
11	4992091.30	5186468.04
12	4992104.03	5186504.43
13	4992129.98	5186494.76
14	4992136.07	5186513.03
15	4992110.25	5186521.39
16	4992116.65	5186541.19
17	4992171.77	5186522.72
18	4992172.57	5186525.02

Обозначение характерных точек границ	Координаты, м (указываются в случае подготовки схемы расположения земельного участка с использованием технологических и программных средств, в том числе размещения на официальном сайте. Значения координат, полученные с использованием указанных технологических и программных средств, указываются с округлением до 0,01 метра)	
	X	Y
1	2	3
19	4992144.26	5186534.98
20	4992156.56	5186571.45
21	4992130.32	5186580.45
22	4992143.13	5186616.96
23	4992169.19	5186607.94
24	4992175.70	5186628.70
25	4992204.96	5186618.16
26	4992207.61	5186623.97
27	4992178.23	5186634.24
28	4992185.32	5186654.95
29	4992197.86	5186691.53
30	4992226.87	5186681.50
31	4992228.09	5186685.38
32	4992199.45	5186696.38
33	4992205.90	5186714.42
34	4992179.25	5186723.51
35	4992185.86	5186743.85
36	4992212.65	5186734.53
37	4992239.39	5186725.21
38	4992232.95	5186705.66
39	4992234.67	5186705.06
40	4992247.91	5186742.77
41	4992218.85	5186751.90
42	4992192.18	5186760.86
43	4992199.61	5186781.35
44	4992203.52	5186780.03
45	4992211.37	5186800.63
46	4992207.13	5186802.29
47	4992213.60	5186821.32
48	4992219.95	5186841.87
49	4992232.93	5186879.70
50	4992240.23	5186899.73
51	4992266.54	5186890.44
52	4992295.48	5186880.65
53	4992301.94	5186900.09
54	4992295.23	5186902.60
55	4992274.08	5186910.53
56	4992247.34	5186920.26

Обозначение характерных точек границ	Координаты, м (указываются в случае подготовки схемы расположения земельного участка с использованием технологических и программных средств, в том числе размещенных на официальном сайте. Значения координат, полученные с использованием указанных технологических и программных средств, указываются с округлением до 0,01 метра)	
	X	Y
1	2	3
57	4992254.12	5186939.10
58	4992253.49	5186939.33
59	4992260.20	5186958.17
60	4992287.15	5186948.57
61	4992315.31	5186938.53
62	4992317.30	5186943.87
63	4992290.82	5186952.29
64	4992297.11	5186972.08
65	4992303.41	5186992.10
66	4992296.87	5186973.53
67	4992269.91	5186983.06
68	4992283.15	5187022.17
69	4992283.54	5187022.08
70	4992298.41	5187061.28
71	4992325.84	5187052.28
72	4992327.41	5187056.33
73	4992333.92	5187072.25
74	4992335.96	5187074.28
75	4992346.52	5187112.31
76	4992319.31	5187122.64
77	4992325.40	5187141.69
78	4992351.32	5187133.27
79	4992379.97	5187123.57
80	4992372.67	5187103.28
81	4992361.12	5187066.26
82	4992360.21	5187066.55
83	4992345.82	5187025.32
84	4992347.04	5187024.91
85	4992489.96	5187407.41
86	4992495.84	5187452.88
87	4992430.35	5187554.17
88	4992330.39	5187691.29
89	4992325.20	5187678.21
90	4992315.31	5187666.54
91	4992292.83	5187655.76
92	4992228.00	5187666.50
93	4992191.42	5187667.09
94	4992159.04	5187649.21

Обозначение характерных точек границ	Координаты, м (указываются в случае подготовки схемы расположения земельного участка с использованием технологических и программных средств, в том числе размещенных на официальном сайте. Значения координат, полученные с использованием указанных технологических и программных средств, указываются с округлением до 0,01 метра)	
	X	Y
1	2	3
95	4992113.95	5187622.40
96	4992119.30	5187605.09
97	4992176.39	5187586.49
98	4992223.80	5187553.56
99	4992236.26	5187562.63
100	4992244.31	5187568.17
101	4992256.15	5187551.68
102	4992256.97	5187552.26
103	4992279.65	5187519.47
104	4992292.15	5187502.89
105	4992312.42	5187517.48
106	4992335.01	5187485.78
107	4992333.92	5187484.96
108	4992346.02	5187468.48
109	4992326.72	5187454.56
110	4992338.39	5187438.07
111	4992317.52	5187423.59
112	4992293.93	5187456.30
113	4992314.56	5187470.94
114	4992303.57	5187486.64
115	4992283.93	5187471.92
116	4992271.72	5187488.23
117	4992268.42	5187492.23
118	4992270.24	5187487.49
119	4992269.65	5187478.84
120	4992270.98	5187477.05
121	4992274.92	5187471.76
122	4992287.65	5187455.38
123	4992268.70	5187438.57
124	4992280.64	5187422.07
125	4992260.71	5187407.61
126	4992248.88	5187424.35
127	4992243.38	5187432.53
128	4992231.92	5187421.16
129	4992135.48	5187361.46
130	4992125.49	5187350.74
131	4992145.21	5187365.20
132	4992148.09	5187361.58

Обозначение характерных точек границ	Координаты, м (указываются в случае подготовки схемы расположения земельного участка с использованием технологических и программных средств, в том числе размещенных на официальном сайте. Значения координат, полученные с использованием указанных технологических и программных средств, указываются с округлением до 0,01 метра)	
	X	Y
1	2	3
133	4992151.05	5187357.56
134	4992164.53	5187339.20
135	4992167.41	5187335.11
136	4992170.29	5187331.03
137	4992175.87	5187323.02
138	4992159.49	5187311.20
139	4992155.04	5187308.22
140	4992147.85	5187303.15
141	4992138.80	5187296.78
142	4992121.07	5187324.79
143	4992122.47	5187347.50
144	4992116.06	5187340.62
145	4992119.36	5187303.67
146	4992139.73	5187272.40
147	4992172.81	5187251.02
148	4992164.54	5187268.85
149	4992150.41	5187295.97
150	4992179.47	5187316.60
151	4992198.62	5187289.38
152	4992214.34	5187267.07
153	4992231.96	5187241.85
154	4992226.61	5187239.27
155	4992240.05	5187237.03
156	4992260.37	5187230.64
157	4992273.97	5187215.64
158	4992276.43	5187204.49
159	4992277.86	5187204.04
160	4992277.34	5187210.97
161	4992284.12	5187213.02
162	4992280.54	5187222.87
163	4992280.16	5187222.98
164	4992279.35	5187231.22
165	4992322.27	5187260.17
166	4992329.96	5187257.88
167	4992355.31	5187248.55
168	4992339.92	5187206.85
169	4992333.71	5187186.34
170	4992327.28	5187165.36

Обозначение характерных точек границ	Координаты, м (указываются в случае подготовки схемы расположения земельного участка с использованием технологических и программных средств, в том числе размещенных на официальном сайте. Значения координат, полученные с использованием указанных технологических и программных средств, указываются с округлением до 0,01 метра)	
	X	Y
1	2	3
171	4992317.27	5187135.81
172	4992300.94	5187088.70
173	4992281.17	5187028.75
174	4992272.67	5187006.41
175	4992271.13	5187006.71
176	4992263.67	5186985.38
177	4992238.96	5186993.82
178	4992211.43	5187003.93
179	4992217.62	5187023.15
180	4992199.19	5187019.75
181	4992143.80	5187025.45
182	4992139.79	5187005.76
183	4992193.36	5186987.80
184	4992186.40	5186966.80
185	4992134.61	5186985.40
186	4992137.29	5186995.96
187	4992114.64	5186969.47
188	4992157.45	5186934.03
189	4992167.74	5186916.65
190	4992171.51	5186893.76
191	4992178.60	5186917.09
192	4992204.57	5186908.81
193	4992231.66	5186900.03
194	4992226.99	5186883.00
195	4992214.27	5186843.76
196	4992200.32	5186804.46
197	4992172.71	5186812.15
198	4992173.98	5186815.94
199	4992188.21	5186852.76
200	4992186.59	5186853.32
201	4992173.93	5186816.53
202	4992165.14	5186789.85
203	4992193.20	5186782.23
204	4992186.27	5186763.26
205	4992159.12	5186771.59
206	4992158.25	5186769.47
207	4992185.39	5186761.11
208	4992177.08	5186744.58

Обозначение характерных точек границ	Координаты, м (указываются в случае подготовки схемы расположения земельного участка с использованием технологических и программных средств, в том числе размещенных на официальном сайте. Значения координат, полученные с использованием указанных технологических и программных средств, указываются с округлением до 0,01 метра)	
	X	Y
1	2	3
209	4992150.04	5186753.07
210	4992121.91	5186762.27
211	4992132.47	5186783.66
212	4992156.89	5186774.86
213	4992134.37	5186785.31
214	4992148.17	5186825.07
215	4992169.32	5186818.25
216	4992148.42	5186826.06
217	4992163.06	5186868.08
218	4992188.36	5186858.63
219	4992196.72	5186883.58
220	4992171.26	5186893.18
221	4992143.32	5186852.87
222	4992136.74	5186814.91
223	4992136.44	5186813.84
224	4992125.14	5186795.29
225	4992103.04	5186771.45
226	4992122.10	5186780.27
227	4992112.26	5186752.70
228	4992090.18	5186758.84
229	4992081.51	5186751.43
230	4992046.22	5186729.48
231	4992012.13	5186714.40
232	4991995.44	5186711.87
233	4991984.88	5186617.55
234	4991965.99	5186552.52
235	4991972.64	5186549.22
236	4991976.94	5186559.54
237	4992005.49	5186546.70
238	4992000.97	5186535.14
239	4992011.07	5186530.12
240	4992041.71	5186499.28
241	4992056.31	5186468.22
242	4992041.61	5186426.54
243	4992021.63	5186394.49
244	4992013.47	5186385.68
245	4992021.49	5186385.34
246	4992051.57	5186367.46

Обозначение характерных точек границ	Координаты, м (указываются в случае подготовки схемы расположения земельного участка с использованием технологических и программных средств, в том числе размещенных на официальном сайте. Значения координат, полученные с использованием указанных технологических и программных средств, указываются с округлением до 0,01 метра)	
	X	Y
1	2	3
247	4992042.94	5186355.57
248	4992034.17	5186343.51
249	4992022.39	5186327.10
250	4991976.35	5186340.99
251	4991992.74	5186362.47
252	4992029.59	5186345.76
253	4991993.81	5186364.64
254	4992002.40	5186376.82
255	4991976.93	5186358.44
256	4991956.70	5186316.76
257	4991944.68	5186308.40
258	4991930.58	5186303.10
259	4991901.83	5186308.07
260	4991891.01	5186259.25
261	4991861.66	5186209.72
262	4991793.12	5186094.10
263	4991741.08	5186030.07
264	4991881.76	5186017.41
265	4992014.17	5186207.13
266	4991990.12	5186220.21
267	4991977.12	5186202.88
268	4991953.22	5186216.30
269	4991979.19	5186251.49
270	4991980.24	5186250.92
271	4991993.07	5186269.67
272	4991991.63	5186270.57
273	4992003.42	5186288.31
274	4992016.23	5186304.86
275	4992018.88	5186307.76
276	4992030.45	5186323.14
277	4992055.94	5186309.09
1	4992080.13	5186295.75
278	4992339.09	5187586.16
279	4992359.37	5187601.19
280	4992348.32	5187617.62
281	4992368.81	5187632.21
282	4992357.22	5187648.49

Обозначение характерных точек границ	Координаты, м (указываются в случае подготовки схемы расположения земельного участка с использованием технологических и программных средств, в том числе размещенных на официальном сайте. Значения координат, полученные с использованием указанных технологических и программных средств, указываются с округлением до 0,01 метра)	
	X	Y
1	2	3
283	4992345.54	5187664.58
284	4992324.97	5187650.70
285	4992336.65	5187634.17
286	4992316.17	5187619.56
278	4992339.09	5187586.16
287	4991996.75	5186291.40
288	4992007.32	5186305.97
289	4992017.19	5186321.02
290	4991973.60	5186342.28
291	4991965.07	5186328.75
292	4991956.83	5186316.21
287	4991996.75	5186291.40
293	4991925.84	5186190.48
294	4991947.49	5186221.62
295	4991922.88	5186233.54
296	4991926.96	5186242.59
297	4991937.79	5186262.27
298	4991942.63	5186260.12
299	4991946.68	5186267.07
300	4991953.14	5186278.30
301	4991957.63	5186286.10
302	4991963.56	5186296.36
303	4991956.74	5186300.16
304	4991945.40	5186294.72
305	4991929.15	5186294.79
306	4991916.30	5186271.91
307	4991905.23	5186276.85
308	4991895.42	5186257.18
309	4991883.94	5186238.99
310	4991869.24	5186217.97
311	4991902.80	5186202.54
312	4991906.68	5186202.67
313	4991905.52	5186200.44
293	4991925.84	5186190.48
314	4992142.13	5186713.69

Обозначение характерных точек границ	Координаты, м (указываются в случае подготовки схемы расположения земельного участка с использованием технологических и программных средств, в том числе размещенных на официальном сайте. Значения координат, полученные с использованием указанных технологических и программных средств, указываются с округлением до 0,01 метра)	
	X	Y
1	2	3
315	4992149.64	5186734.61
316	4992118.56	5186745.09
317	4992110.68	5186724.55
314	4992142.13	5186713.69
318	4992087.20	5186358.03
319	4992099.79	5186378.55
320	4992078.90	5186390.43
321	4992064.69	5186371.09
318	4992087.20	5186358.03
322	4991977.21	5186563.30
323	4992008.17	5186551.29
324	4992036.68	5186540.02
325	4992044.62	5186562.51
326	4992051.35	5186581.64
327	4992057.91	5186599.74
328	4992064.07	5186617.48
329	4992033.66	5186626.67
330	4992045.14	5186661.43
331	4992014.08	5186671.76
332	4992002.45	5186637.12
333	4992003.28	5186635.85
334	4991997.54	5186617.53
335	4991991.56	5186599.41
336	4992022.07	5186590.34
337	4992015.23	5186571.54
338	4991983.34	5186580.78
322	4991977.21	5186563.30
339	4992105.13	5186533.35
340	4992121.89	5186574.20
341	4992097.03	5186584.59
342	4992088.74	5186565.68
343	4992080.96	5186544.89
344	4992080.44	5186543.49
339	4992105.13	5186533.35

Обозначение характерных точек границ	Координаты, м (указываются в случае подготовки схемы расположения земельного участка с использованием технологических и программных средств, в том числе размещенных на официальном сайте. Значения координат, полученные с использованием указанных технологических и программных средств, указываются с округлением до 0,01 метра)	
	X	Y
1	2	3
345	4992088.08	5186485.75
346	4992103.17	5186528.46
347	4992078.46	5186538.05
348	4992080.96	5186545.12
349	4992080.84	5186545.17
350	4992088.44	5186566.37
351	4992095.75	5186585.69
352	4992120.87	5186575.66
353	4992128.18	5186594.17
354	4992102.05	5186604.55
355	4992071.66	5186616.61
356	4992064.44	5186598.44
357	4992065.11	5186598.16
358	4992058.27	5186578.52
359	4992049.46	5186557.41
360	4992041.62	5186535.33
361	4992034.71	5186517.37
362	4992056.73	5186477.84
363	4992063.38	5186495.35
345	4992088.08	5186485.75
364	4992098.17	5186710.43
365	4992102.18	5186722.15
366	4992105.23	5186731.06
367	4992074.40	5186740.50
368	4992068.64	5186736.78
369	4992064.66	5186727.11
370	4992062.21	5186720.03
364	4992098.17	5186710.43
371	4992393.00	5187316.95
372	4992413.28	5187332.25
373	4992385.71	5187370.97
374	4992365.75	5187355.26
371	4992393.00	5187316.95
375	4992386.86	5187142.67
376	4992393.88	5187162.13

Обозначение характерных точек границ	Координаты, м (указываются в случае подготовки схемы расположения земельного участка с использованием технологических и программных средств, в том числе размещенных на официальном сайте. Значения координат, полученные с использованием указанных технологических и программных средств, указываются с округлением до 0,01 метра)	
	X	Y
1	2	3
377	4992366.97	5187171.55
378	4992339.42	5187181.18
379	4992332.37	5187161.49
375	4992386.86	5187142.67
380	4992409.27	5187488.49
381	4992429.99	5187502.74
382	4992450.17	5187517.50
383	4992438.33	5187533.62
384	4992438.58	5187533.81
385	4992415.37	5187566.51
386	4992414.77	5187567.23
387	4992391.29	5187599.80
388	4992371.87	5187583.97
389	4992383.05	5187567.27
390	4992374.74	5187561.85
391	4992362.21	5187552.94
392	4992385.69	5187520.68
380	4992409.27	5187488.49
393	4992388.87	5187229.73
394	4992402.69	5187266.35
395	4992414.10	5187287.43
396	4992390.46	5187296.04
397	4992384.32	5187289.70
398	4992376.31	5187275.61
399	4992365.01	5187255.92
400	4992359.22	5187239.40
393	4992388.87	5187229.73
401	4992367.13	5187300.68
402	4992387.14	5187315.49
403	4992359.43	5187354.91
404	4992344.58	5187375.68
405	4992323.99	5187361.55
406	4992326.44	5187357.30
407	4992305.76	5187344.05
408	4992319.45	5187325.67

Обозначение характерных точек границ	Координаты, м (указываются в случае подготовки схемы расположения земельного участка с использованием технологических и программных средств, в том числе размещенных на официальном сайте. Значения координат, полученные с использованием указанных технологических и программных средств, указываются с округлением до 0,01 метра)	
	X	Y
1	2	3
409	4992339.38	5187340.08
401	4992367.13	5187300.68
410	4992304.19	5187346.09
411	4992324.61	5187359.78
412	4992296.45	5187399.77
413	4992276.09	5187386.07
410	4992304.19	5187346.09
414	4992233.51	5187585.27
415	4992253.70	5187599.72
416	4992242.25	5187615.94
417	4992230.70	5187632.27
418	4992216.69	5187651.76
419	4992195.64	5187637.99
420	4992210.31	5187617.80
421	4992221.80	5187601.55
414	4992233.51	5187585.27
422	4992237.58	5187636.36
423	4992249.19	5187620.09
424	4992267.95	5187633.39
425	4992279.33	5187617.05
426	4992291.22	5187600.85
427	4992311.21	5187615.06
428	4992299.86	5187632.25
429	4992284.39	5187654.74
430	4992251.25	5187657.22
431	4992234.83	5187654.90
432	4992229.19	5187657.93
433	4992222.44	5187654.07
434	4992235.85	5187635.15
422	4992237.58	5187636.36
435	4992367.31	5187450.86
436	4992387.70	5187464.68
437	4992388.07	5187464.16
438	4992408.90	5187478.69

Обозначение характерных точек границ	Координаты, м (указываются в случае подготовки схемы расположения земельного участка с использованием технологических и программных средств, в том числе размещенных на официальном сайте. Значения координат, полученные с использованием указанных технологических и программных средств, указываются с округлением до 0,01 метра)	
	X	Y
1	2	3
439	4992436.19	5187440.12
440	4992415.50	5187425.52
441	4992443.71	5187386.95
442	4992423.17	5187372.20
443	4992395.20	5187410.93
444	4992390.62	5187417.47
435	4992367.31	5187450.86
445	4992372.09	5187486.95
446	4992351.85	5187472.46
447	4992328.36	5187504.73
448	4992317.21	5187521.08
449	4992305.97	5187536.96
450	4992294.86	5187552.55
451	4992315.12	5187567.00
452	4992314.05	5187568.53
453	4992333.97	5187582.77
454	4992346.35	5187566.45
455	4992358.08	5187549.88
456	4992369.47	5187534.07
457	4992352.67	5187522.00
458	4992348.80	5187519.30
459	4992360.59	5187503.15
460	4992380.75	5187517.99
461	4992403.83	5187485.02
462	4992383.67	5187470.43
445	4992372.09	5187486.95
463	4992238.77	5187245.36
464	4992224.76	5187263.63
465	4992211.14	5187283.88
466	4992232.05	5187297.47
467	4992253.19	5187310.40
468	4992266.06	5187290.04
469	4992280.96	5187269.73
470	4992294.06	5187250.01
471	4992272.51	5187236.26
472	4992268.34	5187233.50

Обозначение характерных точек границ	Координаты, м (указываются в случае подготовки схемы расположения земельного участка с использованием технологических и программных средств, в том числе размещенных на официальном сайте. Значения координат, полученные с использованием указанных технологических и программных средств, указываются с округлением до 0,01 метра)	
	X	Y
1	2	3
463	4992238.77	5187245.36
473	4992292.77	5187308.07
474	4992273.29	5187293.34
475	4992259.06	5187312.49
476	4992244.17	5187332.92
477	4992264.34	5187347.70
478	4992284.70	5187361.56
479	4992298.05	5187343.17
480	4992299.30	5187344.13
481	4992325.73	5187306.26
482	4992305.08	5187290.44
473	4992292.77	5187308.07
483	4992184.67	5187320.76
484	4992205.77	5187335.87
485	4992218.46	5187317.71
486	4992197.66	5187302.56
483	4992184.67	5187320.76
487	4992156.35	5187360.93
488	4992175.87	5187376.20
489	4992189.40	5187357.39
490	4992169.32	5187342.09
487	4992156.35	5187360.93
491	4992220.47	5186948.03
492	4992228.23	5186967.64
493	4992254.08	5186958.57
494	4992246.70	5186938.96
491	4992220.47	5186948.03
495	4992119.88	5186654.05
496	4992126.47	5186674.21
497	4992153.06	5186665.42
498	4992146.40	5186645.28
495	4992119.88	5186654.05

Обозначение характерных точек границ	Координаты, м (указываются в случае подготовки схемы расположения земельного участка с использованием технологических и программных средств, в том числе размещенных на официальном сайте. Значения координат, полученные с использованием указанных технологических и программных средств, указываются с округлением до 0,01 метра)	
	X	Y
1	2	3
499	4992152.43	5186642.63
500	4992159.41	5186664.02
501	4992184.24	5186655.36
502	4992177.33	5186634.50
499	4992152.43	5186642.63
503	4992264.79	5186962.29
504	4992263.13	5186965.41
505	4992270.39	5186982.86
506	4992296.99	5186972.13
507	4992289.12	5186952.74
503	4992264.79	5186962.29
508	4992356.85	5187412.33
509	4992335.63	5187397.61
510	4992321.46	5187417.60
511	4992343.03	5187432.75
512	4992361.31	5187445.59
513	4992374.96	5187426.43
508	4992356.85	5187412.33
514	4992201.58	5187390.55
515	4992223.35	5187406.30
516	4992246.17	5187373.80
517	4992225.31	5187359.20
514	4992201.58	5187390.55

Схема расположения земельного участка или земельных участков на кадастровом плане территории

СК кадастрового округа, зона 2 (90.5)



Масштаб 1:7000

Условные обозначения

- Часть границы, местоположение которой определено при выполнении кадастровых работ
- • - Характерная точка границы земельного участка, сведения о которой отсутствуют в ЕГРН, местоположение которой определено при кадастровых работах (новая характерная точка)
- • - Характерная точка границы земельного участка, сведения ЕГРН о которой соответствуют требованиям, установленным в соответствии с частью 13 статьи 22 Федерального закона от 13 июля 2015 г. N 218-ФЗ "О государственной регистрации недвижимости"
- 63 - Обозначение новой характерной точки

Схема расположения земельного участка или земельных участков на кадастровом плане территории

Выносной лист 1



Масштаб 1:2500

Условные обозначения

	- Часть границы, местоположение которой определено при выполнении кадастровых работ
•	- Характерная точка границы земельного участка, сведения о которой отсутствуют в ЕГРН, местоположение которой определено при кадастровых работах (новая характерная точка)
•	- Характерная точка границы земельного участка, сведения ЕГРН о которой соответствуют требованиям, установленным в соответствии с частью 13 статьи 22 Федерального закона от 13 июля 2015 г. N 218-ФЗ "О государственной регистрации недвижимости"
н1	- Обозначение новой характерной точки
:6788:ЗУ1	- Образуемый земельный участок

Схема расположения земельного участка или земельных участков на кадастровом плане территории

Выносной лист 2




Масштаб 1:2500

Условные обозначения

- Часть границы, местоположение которой определено при выполнении кадастровых работ
- • - Характерная точка границы земельного участка, сведения о которой отсутствуют в ЕГРН, местоположение которой определено при кадастровых работах (новая характерная точка)
- • - Характерная точка границы земельного участка, сведения ЕГРН о которой соответствуют требованиям, установленным в соответствии с частью 13 статьи 22 Федерального закона от 13 июля 2015 г. N 218-ФЗ "О государственной регистрации недвижимости"
- н1 - Обозначение новой характерной точки
- :6788:ЗУ1 - Образуемый земельный участок

Схема расположения земельного участка или земельных участков на кадастровом плане территории

Выносной лист 3

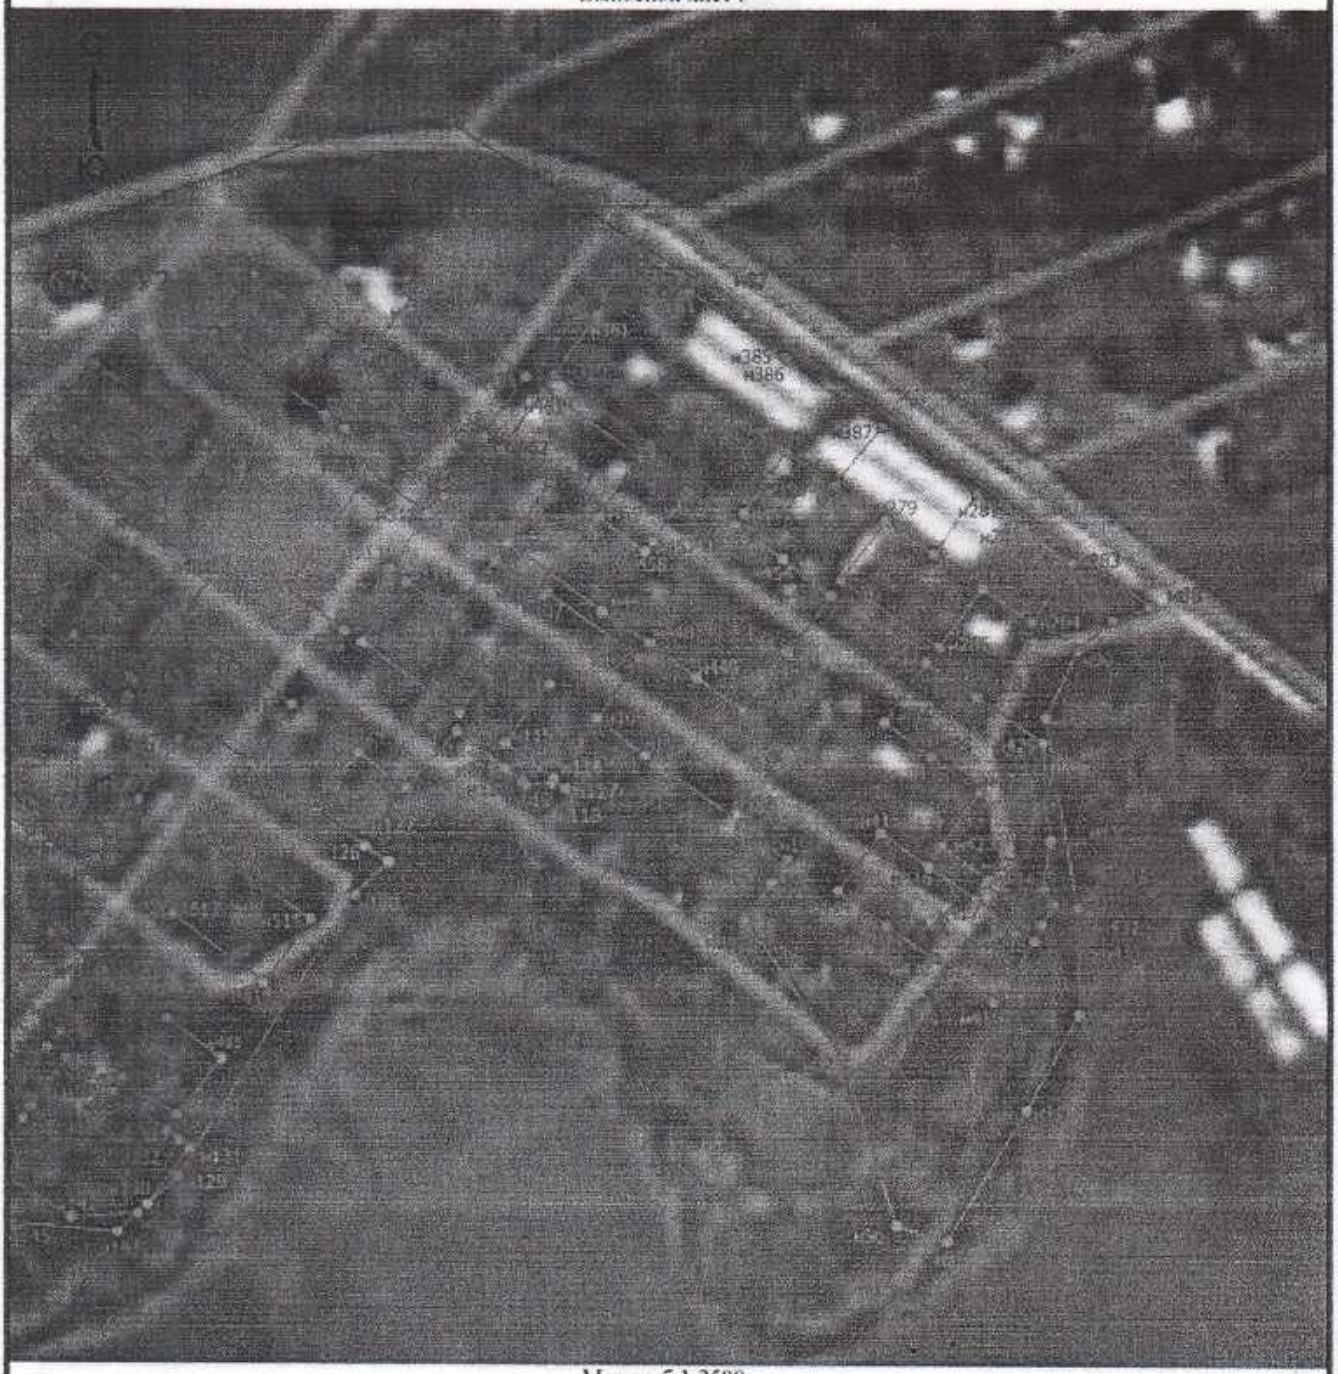

Масштаб 1:2500

Условные обозначения

- Часть границы, местоположение которой определено при выполнении кадастровых работ
- Характерная точка границы земельного участка, сведения о которой отсутствуют в ЕГРН, местоположение которой определено при кадастровых работах (новая характерная точка)
- Характерная точка границы земельного участка, сведения ЕГРН о которой соответствуют требованиям, установленным в соответствии с частью 13 статьи 22 Федерального закона от 13 июля 2015 г. N 218-ФЗ "О государственной регистрации недвижимости"

н1 - Обозначение новой характерной точки

:6788:ЗУ1 - Образуемый земельный участок

Схема расположения земельного участка или земельных участков на кадастровом плане территории

Выносной лист 4



Масштаб 1:2500

Условные обозначения

- Часть границы, местоположение которой определено при выполнении кадастровых работ
- Характерная точка границы земельного участка, сведения о которой отсутствуют в ЕГРН, местоположение которой определено при кадастровых работах (новая характерная точка)
- Характерная точка границы земельного участка, сведения ЕГРН о которой соответствуют требованиям, установленным в соответствии с частью 13 статьи 22 Федерального закона от 13 июля 2015 г. N 218-ФЗ "О государственной регистрации недвижимости"

н1 - Обозначение новой характерной точки

:6788:ЗУ1 - Образуемый земельный участок

МИНИСТЕРСТВО ИМУЩЕСТВЕННЫХ И ЗЕМЕЛЬНЫХ ОТНОШЕНИЙ РЕСПУБЛИКИ КРЫМ

(МИНИМУЩЕСТВО КРЫМА)

П Р И К А З

06.08 2024 г. № 6916

г. Симферополь

Об утверждении схемы расположения земельного участка на кадастровом плане территории и предварительном согласовании предоставления земельного участка

В соответствии со статьями 10, 11.10, 39.14, 39.15 Земельного кодекса Российской Федерации, приказом Федеральной службы государственной регистрации, кадастра и картографии от 19 апреля 2022 года № П/0148 «Об утверждении требований к подготовке схемы расположения земельного участка или земельных участков на кадастровом плане территории и формату схемы расположения земельного участка или земельных участков на кадастровом плане территории при подготовке схемы расположения земельного участка или земельных участков на кадастровом плане территории в форме электронного документа, формы схемы расположения земельного участка или земельных участков на кадастровом плане территории, подготовка которой осуществляется в форме документа на бумажном носителе», приказом Федеральной службы государственной регистрации, кадастра и картографии от 10 ноября 2020 года № П/0412 «Об утверждении классификатора видов разрешенного использования земельных участков», статьями 83, 84 Конституции Республики Крым, статьями 2, 14, 20 Закона Республики Крым от 19 июля 2022 года № 307-ЗРК «Об исполнительных органах Республики Крым», статьей 2 Закона Республики Крым от 31 июля 2014 года № 38-ЗРК «Об особенностях регулирования имущественных и земельных отношений на территории Республики Крым», статьями 2, 15, 18, 19.1 Закона Республики Крым от 15 января 2015 года № 66-ЗРК/2015 «О предоставлении земельных участков, находящихся в собственности Республики Крым или муниципальной собственности, и некоторых вопросах земельных отношений», Законом Республики Крым от 23 ноября 2016 года № 320-ЗРК/2016 «Об особенностях предоставления

копия верна

земельных участков, находящихся в собственности Республики Крым или муниципальной собственности, садоводческим и огородническим некоммерческим товариществам на территории Республики Крым и о внесении изменений в некоторые законы Республики Крым», Положением о Министерстве имущественных и земельных отношений Республики Крым, утверждённым постановлением Совета министров Республики Крым от 27 июня 2014 года № 157 (с изменениями), постановлением Совета министров Республики Крым от 16 февраля 2015 года № 44 «Об утверждении Порядка подготовки схемы расположения земельного участка или земельных участков на кадастровом плане территории и проекта межевания территории», постановлением Совета министров Республики Крым от 26 октября 2016 года № 520 «Об уполномоченном органе», Порядком предоставления земельных участков, находящихся в собственности Республики Крым или муниципальной собственности, садоводческим или огородническим некоммерческим товариществам на территории Республики Крым, учтенным органами местного самоуправления, утвержденного Постановлением Совета министров Республики Крым от 22 марта 2017 года № 136, решением Межведомственной комиссии по рассмотрению вопросов, связанных с подтверждением наличия или отсутствия права у садоводческого и огороднического некоммерческого товарищества на предоставление земельного участка, находящегося в собственности Республики Крым, созданной на основании постановления Совета министров Республики Крым от 04 апреля 2017 года № 176 «Об утверждении состава и Положения о Межведомственной комиссии при Совете министров Республики Крым по рассмотрению вопросов, связанных с подтверждением наличия или отсутствия права у садоводческого и огороднического некоммерческого товарищества на предоставление земельного участка, находящегося в собственности Республики Крым» оформленным в виде протокола от 27 сентября 2023 года № 49, генеральным планом Гвардейского сельского поселения Симферопольского района Республики Крым, утвержденным решением 85 (внеочередной) сессии 1 созыва Симферопольского районного совета Республики Крым от 06 декабря 2018 года № 1075 (с изменениями и дополнениями), Правилами землепользования и застройки Гвардейского сельского поселения Симферопольского района Республики Крым, утвержденными решением 89 (внеочередной) сессии 1 созыва Симферопольского районного совета Республики Крым от 13.03.2019 года № 1160 (с изменениями и дополнениями), рассмотрев заявление Садоводческого некоммерческого товарищества «Гвардеец» о предварительном согласовании предоставления земельного участка (адрес: 297513, Республика Крым, Симферопольский муниципальный район, Гвардейское сельское поселение, пгт. Гвардейское, ул.Октябрьская, д.92, кв.4, ОГРН 1219100017091, ИНН 9109026860) (далее – СНТ «Гвардеец») и приложенные к нему материалы,

ПРИКАЗЫВАЮ:

1. Утвердить схему расположения земельного участка на кадастровом плане территории, образованного в результате раздела земельного участка с

Копия верна

кадастровым номером 90:12:000000:6788 площадью 268371 кв. м, категории земель – земли сельскохозяйственного назначения, с видом разрешенного использования земельного участка – ведение садоводства (код 13.2), находящегося в собственности Республики Крым, местоположение земельного участка: Республика Крым, Симферопольский район, Садоводческое товарищество «Гвардеец» (прилагается).

2. Определить, что в результате утверждения схемы расположения земельного участка на кадастровом плане территории, указанной в пункте 1 настоящего приказа, образуется земельный участок ЗУ1 площадью 34050 кв. м, с установленной категорией земель – земли сельскохозяйственного назначения, с видом разрешенного использования земельного участка – ведение садоводства (код 13.2), расположенный в территориальной зоне – зона садовой застройки (СХ-3).

Земельный участок с кадастровым номером 90:12:000000:6788 сохраняется в измененных границах, площадью 234321 кв. м, с установленной категорией земель – земли сельскохозяйственного назначения, с видом разрешенного использования земельного участка – ведение садоводства (код 13.2).

3. Предварительно согласовать предоставление СНТ «Гвардеец» в безвозмездное пользование сроком на 5 (пять) лет земельного участка, указанного в абзаце первом пункта 2, при условии:

– проведения кадастровых работ по образованию земельного участка, указанного в абзаце первом пункта 2 настоящего приказа;

– размещения, функциональной эксплуатации земельного участка в соответствии с утвержденными документами территориального планирования и градостроительного зонирования;

– соблюдения прав смежных землепользователей при разработке документации по планировке территории в соответствии со статьями 41-43 Градостроительного кодекса Российской Федерации;

– соблюдения санитарно-эпидемиологических правил и нормативов СанПиН 2.2.1/2.1.1.1200-03 «Санитарно-защитные зоны и санитарная классификация предприятий, сооружений и иных объектов»;

– соблюдения требований, установленных пунктом 4 статьи 36 Федерального закона от 25.06.2002 № 73-ФЗ «Об объектах культурного наследия (памятниках истории и культуры) народов Российской Федерации»;

– обеспечения сохранности зеленых насаждений, произрастающих на испрашиваемом земельном участке, согласно требованиям Федерального закона от 10.01.2002 №7-ФЗ «Об охране окружающей среды», Закона Республики Крым от 13.01.2015 №65-ЗРК/2015 «О Красной книге Республики Крым»;

– соблюдения ограничений и режима использования, установленных частями 15 и 17 статьи 65 Водного кодекса Российской Федерации;

– соблюдения требований статьи 26 Федерального закона от 08.11.2007 № 257-ФЗ «Об автомобильных дорогах и дорожной деятельности в Российской Федерации и о внесении изменений в отдельные законодательные акты»;

Копия верна

– неукоснительного соблюдения режима использования в охранных зонах объектов электросетевого хозяйства, нормативных расстояний, в соответствии с постановлением Правительства Российской Федерации от 24 февраля 2009 года № 160 «О порядке установления охранных зон объектов электросетевого хозяйства и особых условий использования земельных участков, расположенных в границах таких зон»;

– соблюдения режима использования в Зоне с особыми условиями использования территории: 90:12-6.628 - Охранная зона объекта электросетевого хозяйства ВЛ-10 КВ Л-7 Гвардейская;

– соблюдения режима использования в Зоне с особыми условиями использования территории 90:00-6.227 - Прибрежная защитная полоса р.Салгир (1 этап); 90:00-6.268 - Водоохранная зона р.Салгир (1 этап);

– соблюдения режима использования в Зоне с особыми условиями использования территории 90:00-6.927, 90:00-6.957, 90:00-6.958, 90:00-6.961, 90:00-6.959(подзоны 3,4,5,6);

– соблюдения требований статьи 47 Воздушного кодекса Российской Федерации;

– соблюдения требований действующего законодательства;

4. СНТ «Гвардеец» в границах земельного участка, указанного в абзаце первом пункта 2 настоящего приказа, разработать проект межевания территории садоводческого некоммерческого объединения.

5. Управлению автоматизации, учёта земель, обеспечения инвестиционной деятельности и защиты информации Министерства имущественных и земельных отношений Республики Крым, в течение пяти рабочих дней с момента принятия, направить настоящий приказ и схему расположения земельных участков на кадастровом плане территории в федеральное государственное бюджетное учреждение «Федеральная кадастровая палата Федеральной службы регистрации, кадастра и картографии».

6. Управлению земельных отношений Министерства имущественных и земельных отношений Республики Крым, в течение пяти рабочих дней с момента принятия, направить настоящий приказ и схему расположения земельного участка на кадастровом плане территории в Государственный комитет по государственной регистрации и кадастру Республики Крым и СНТ «Гвардеец».

7. Принять к сведению, что СНТ «Гвардеец» имеет право на обращение без доверенности с заявлением об осуществлении государственного кадастрового учёта земельного участка, указанного в абзаце первом пункта 2 настоящего приказа, а также с заявлением о государственной регистрации права государственной собственности Республики Крым на указанный земельный участок.

8. Срок действия настоящего приказа составляет 2 года со дня его принятия.

9. Контроль за выполнением настоящего приказа оставляю за собой.

Заместитель министра **Е.Юровских**

Копия верна

- устанавливать рекламные конструкции.

Согласно пункту 10 Постановления № 160 определено, что в охранных зонах допускается размещение зданий и сооружений при соблюдении следующих параметров:

- размещаемое здание или сооружение не создает препятствий для доступа к объекту электросетевого хозяйства (создаются или сохраняются, в том числе в соответствии с требованиями нормативно-технических документов, проходы и подъезды, необходимые для доступа к объекту электроэнергетики обслуживающего персонала и техники в целях обеспечения оперативного, технического и ремонтного обслуживания оборудования, зданий и сооружений объектов электроэнергетики, проведения работ по ликвидации аварий и устранению их последствий на всем протяжении границы объекта электроэнергетики);

- расстояние по горизонтали от элементов зданий и сооружений до проводов воздушных линий электропередачи напряжением до 1 кВ с неизолированными проводами (при наибольшем их отклонении) должно быть не менее:

1,5 метра - от выступающих частей зданий, террас и окон;

1 метра - от глухих стен;

- допускается размещение зданий и сооружений под проводами воздушных линий электропередачи напряжением до 1 кВ с самонесущими изолированными проводами, при этом расстояние по вертикали от указанных зданий и сооружений при наибольшей стреле провеса должно быть не менее 2,5 метра;

- расстояние по горизонтали от элементов зданий и сооружений до проводов воздушных линий электропередачи напряжением (при наибольшем их отклонении) для ВЛ-0,4-10 кВ должно быть не менее 2 метров.

Пунктом 11 Постановления № 160 определено, что в пределах охранной зоны без соблюдения условий осуществления соответствующих видов деятельности, предусмотренных решением о согласовании такой охранной зоны, юридическим и физическим лицам запрещаются:

- проезд машин и механизмов, имеющих общую высоту с грузом или без груза от поверхности дороги более 4.5 метра (в охранных зонах воздушных линий электропередачи);

- полив сельскохозяйственных культур в случае, если высота струи воды может составить свыше 3 метров (в охранных зонах воздушных линий электропередачи);

- посадка и вырубка деревьев и кустарников.

В соответствии с п. 16 Постановления № 160 для эксплуатации и проведения плановых, аварийных работ сотрудникам ГУП РК «Крымэнерго» должен быть обеспечен беспрепятственный доступ к объектам электросетевого хозяйства, а также возможность доставки необходимых материалов и техники.

Исходя из вышеизложенного, ГУП РК «Крымэнерго» считает возможным согласовать проект межевания территории СНТ «Гвардеец», по адресу: Республика Крым Симферопольский район, Гвардейское сельское поселение, при условии полного соблюдения правил, утвержденных Постановлением Правительства РФ от 24.02.200 № 160 «О порядке установления охранных зон объектов электросетевого хозяйст и особых условий использования земельных участков, расположенных в границах так зон».

Заместитель директора по правовым вопросам Д.М. Погу


ДОКУМЕНТ ПОДПИСАН ЭЛЕКТРОННОЙ ПОДПИСЬЮ
Сертификат: [illegible]
Владелец: [illegible]
Действителен: с 26.09.2024 по 26.09.2025

Голик А.В.
59-34-58

С

Проект межевания территории Садоводческ
расположенного по адресу: Республика Крым
поселение

Чертеж межевания территории СНТ "Гварде

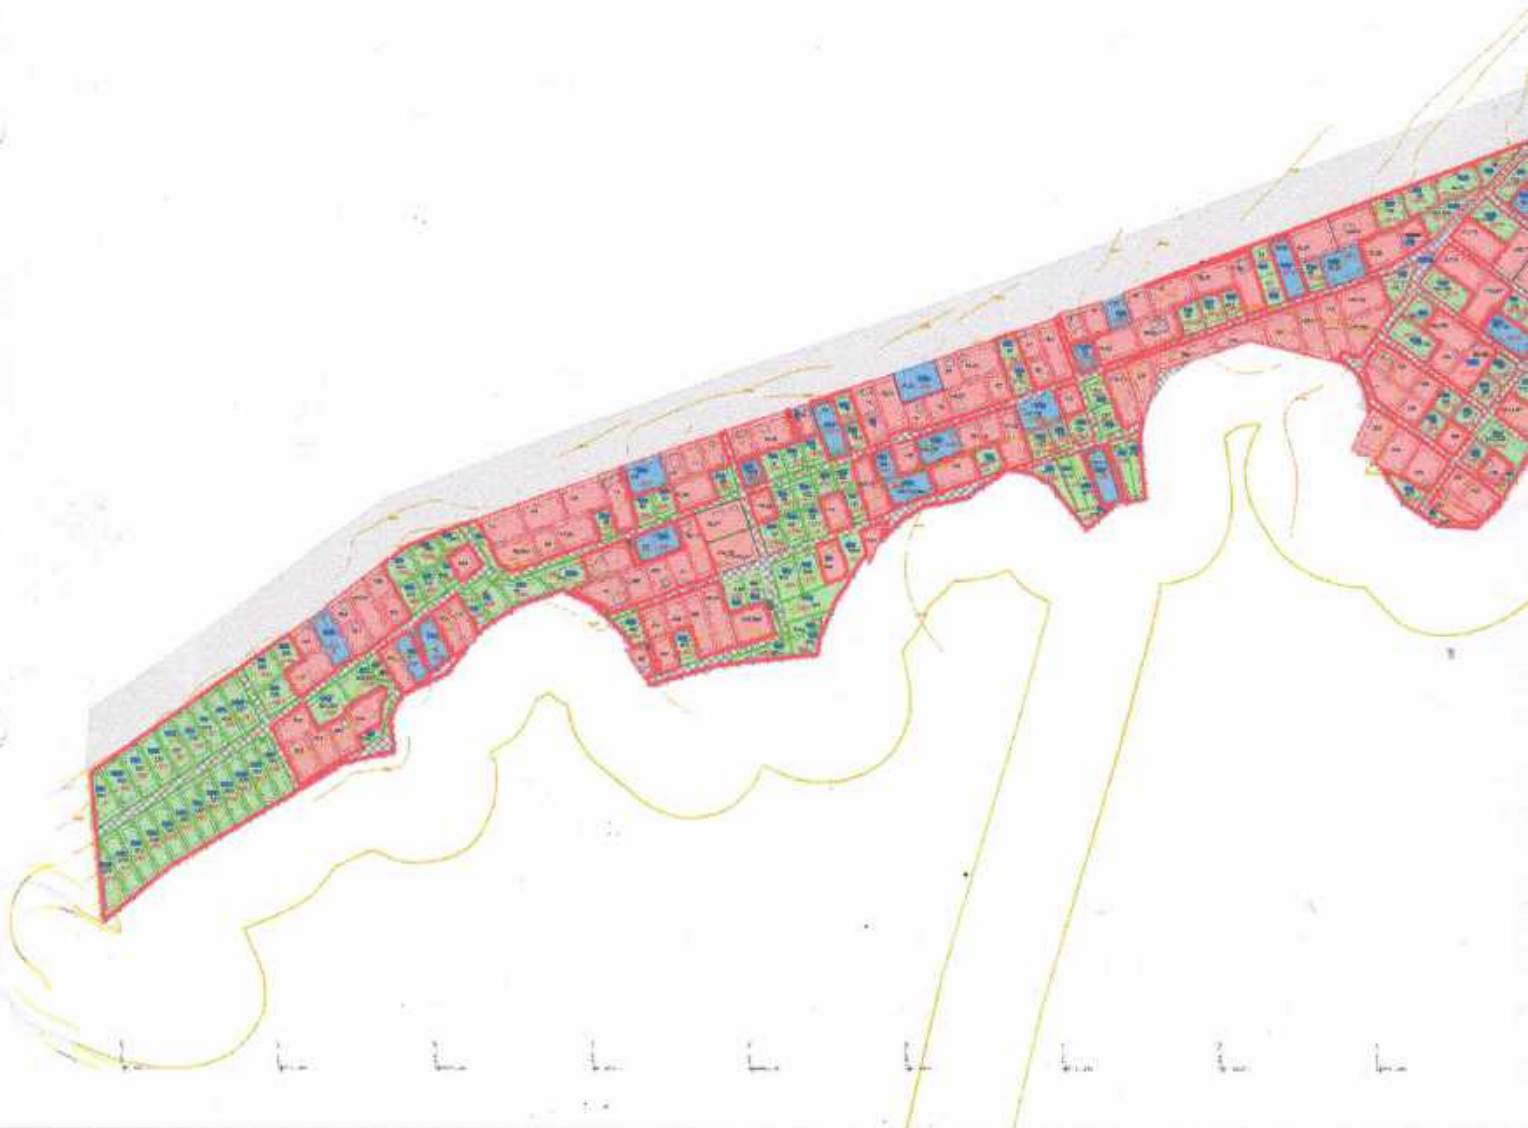


Основные технико-экономи

№п/п	Наименование показател
1	Площадь территории СПК,
2	Территории, подлежащие межеванию, в том числе: - территории индивидуаль садовых участков
3	- территории земель общего пользования
4	Территории, не подлежащи межеванию всего в том чис - территории нераспределё земель

рго некоммерческого товарищества "Гвардеец",
Симферопольский район, Гвардейское сельское

ец" М1:5000

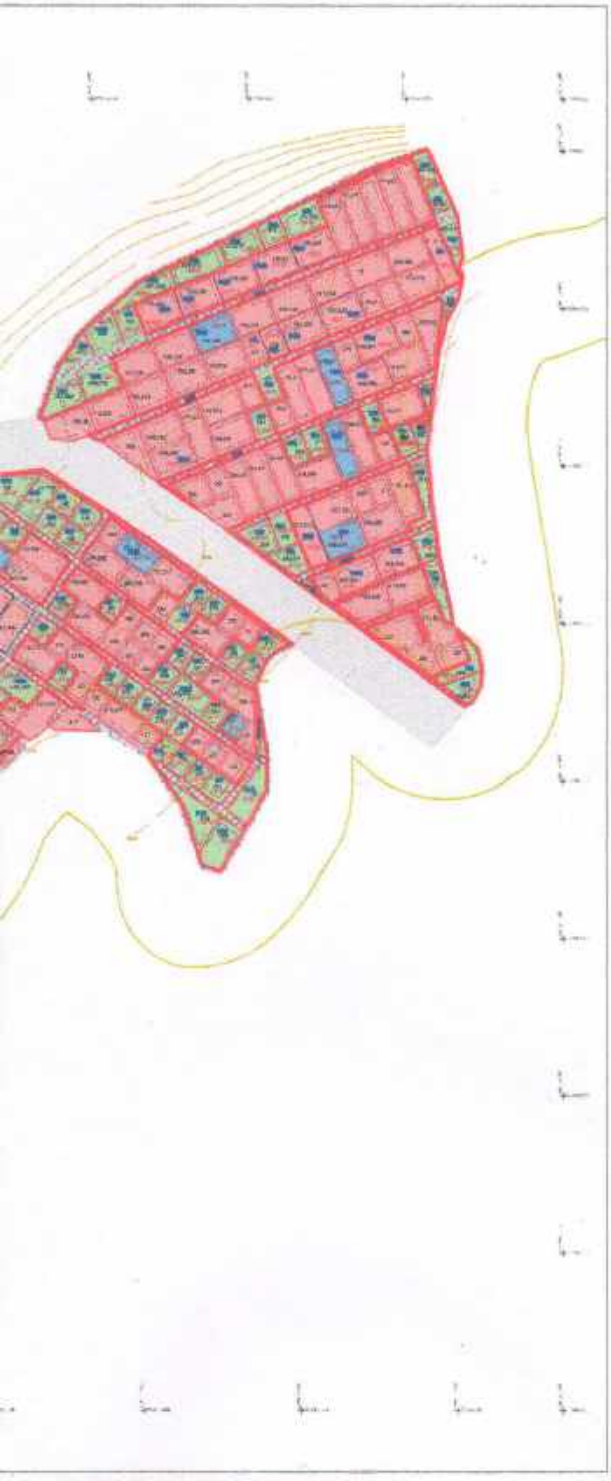

УСЛОВНЫЕ ОБОЗНАЧЕНИЯ:

ГРАНИЦЫ

- Граница территории СНТ "Гвардеец"
- Границы земельных участков, образуемых путем раздела исходного земельного участка с сохранением исходного земельного участка в измененных границах
- Границы существующих (ранее учтенных) земельных участков, сведения о которых внесены в Единый государственный реестр недвижимости
- Границы земельных участков, образуемых путем перераспределения ранее учтенных земельных участков и земель, находящихся в государственной или муниципальной собственности
- 4 Точки перелома границ земельных участков

СОВРЕМЕННОЕ ИСПОЛЬЗОВАНИЕ ТЕРРИТОРИЙ

- Территории земельных участков, образуемых путем раздела исходного земельного участка с сохранением исходного земельного участка в измененных границах
- Территории существующих (ранее учтенных) земельных участков, сведения о которых внесены в Единый государственный реестр недвижимости
- Территории земельных участков, образуемых путем перераспределения ранее учтенных земельных участков и земель, находящихся в государственной или муниципальной собственности
- Территория улиц, проездов
- Здания
- 50 Номер земельного участка
- 672 Площадь земельного участка
- :ЗУ1 Обозначение образуемого земельного участка

ческие показатели проекта межевания.

	Единицы изм.	Значение
его	кв.м.	194979
х	кв.м.	136696
	кв.м.	58286
ых	кв.м.	-

01/03/2024-ПМ


ект межевания территории Садоводческого
дческого товарищества "Гвардеец", расположенного по
: Республика Крым, Симферопольский район, Гвардейское
ое поселение

	Стадия	Лист	Листов
	ПМ	2	6
жж межевания итории СНТ "Гвардеец" 100	ИП Караван Анна Михайловна		

С

Проект межевания территории Садоводчес
расположенного по адресу: Республика Крым
поселение


Схема расположения СНТ "Гвардеец" в плани
сельского поселения

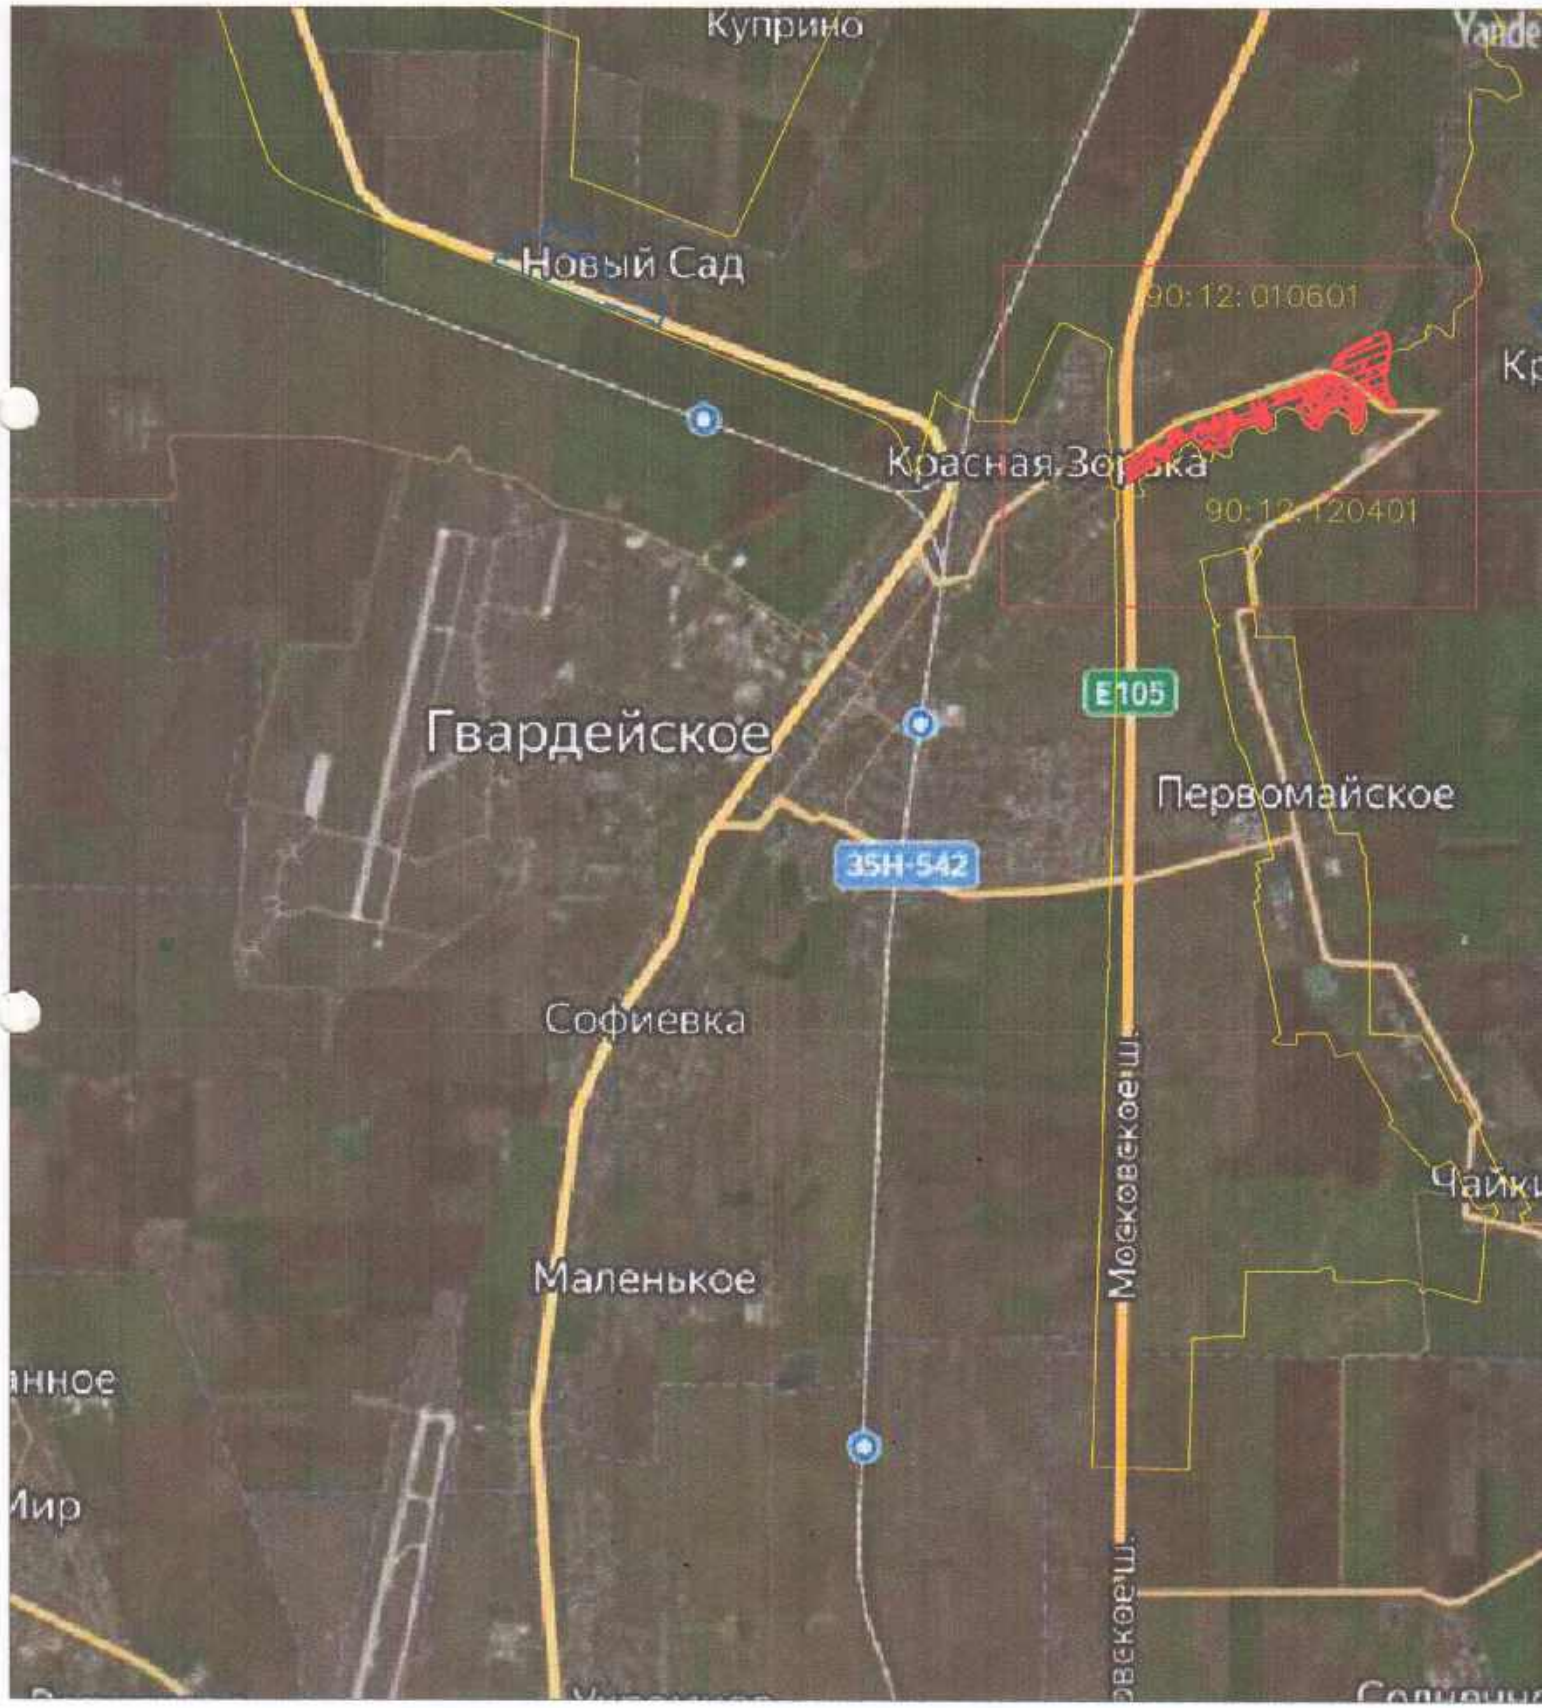

го некоммерческого товарищества "Гвардеец",
Симферопольский район, Гвардейское сельское

овочной структуре Гвардейского



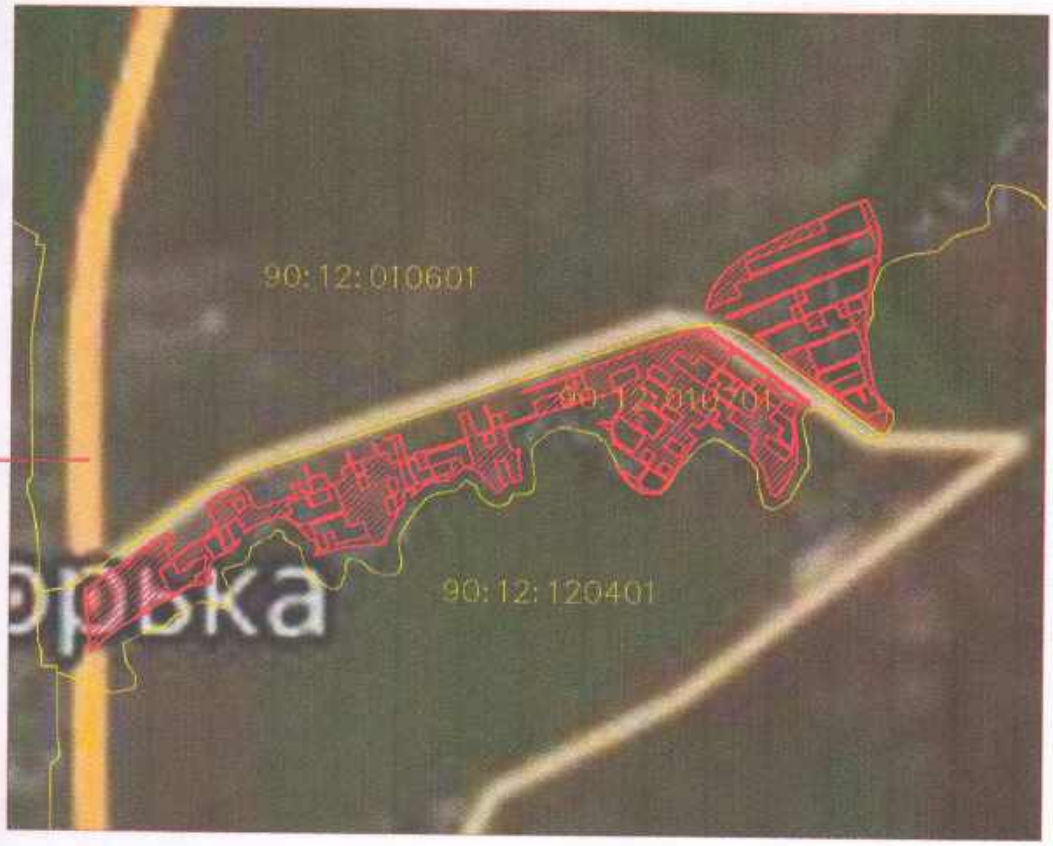

Условные обозначения

Граница кадастрового квартала

Граница населенных пунктов


Граница и территория СНТ "Гвардеец"

90:12:010701 Номер кадастрового квартала

01/03/2024-ПМ			
Проект межевания территории Садоводческого некоммерческого товарищества "Гвардеец", расположенного по адресу: Республика Крым, Симферопольский район, Гвардейское сельское поселение			
	Стадия	Лист	Листов
	ПМ	3	6
Схема расположения СНТ "Гвардеец" в планировочной структуре Гвардейского сельского поселения	ИП Караван Анна Михайловна		

С

Проект межевания территории Садоводческо
расположенного по адресу: Республика Крым,
поселение
Чертеж межевания территории СНТ "Гварде
использования территории М1:5000

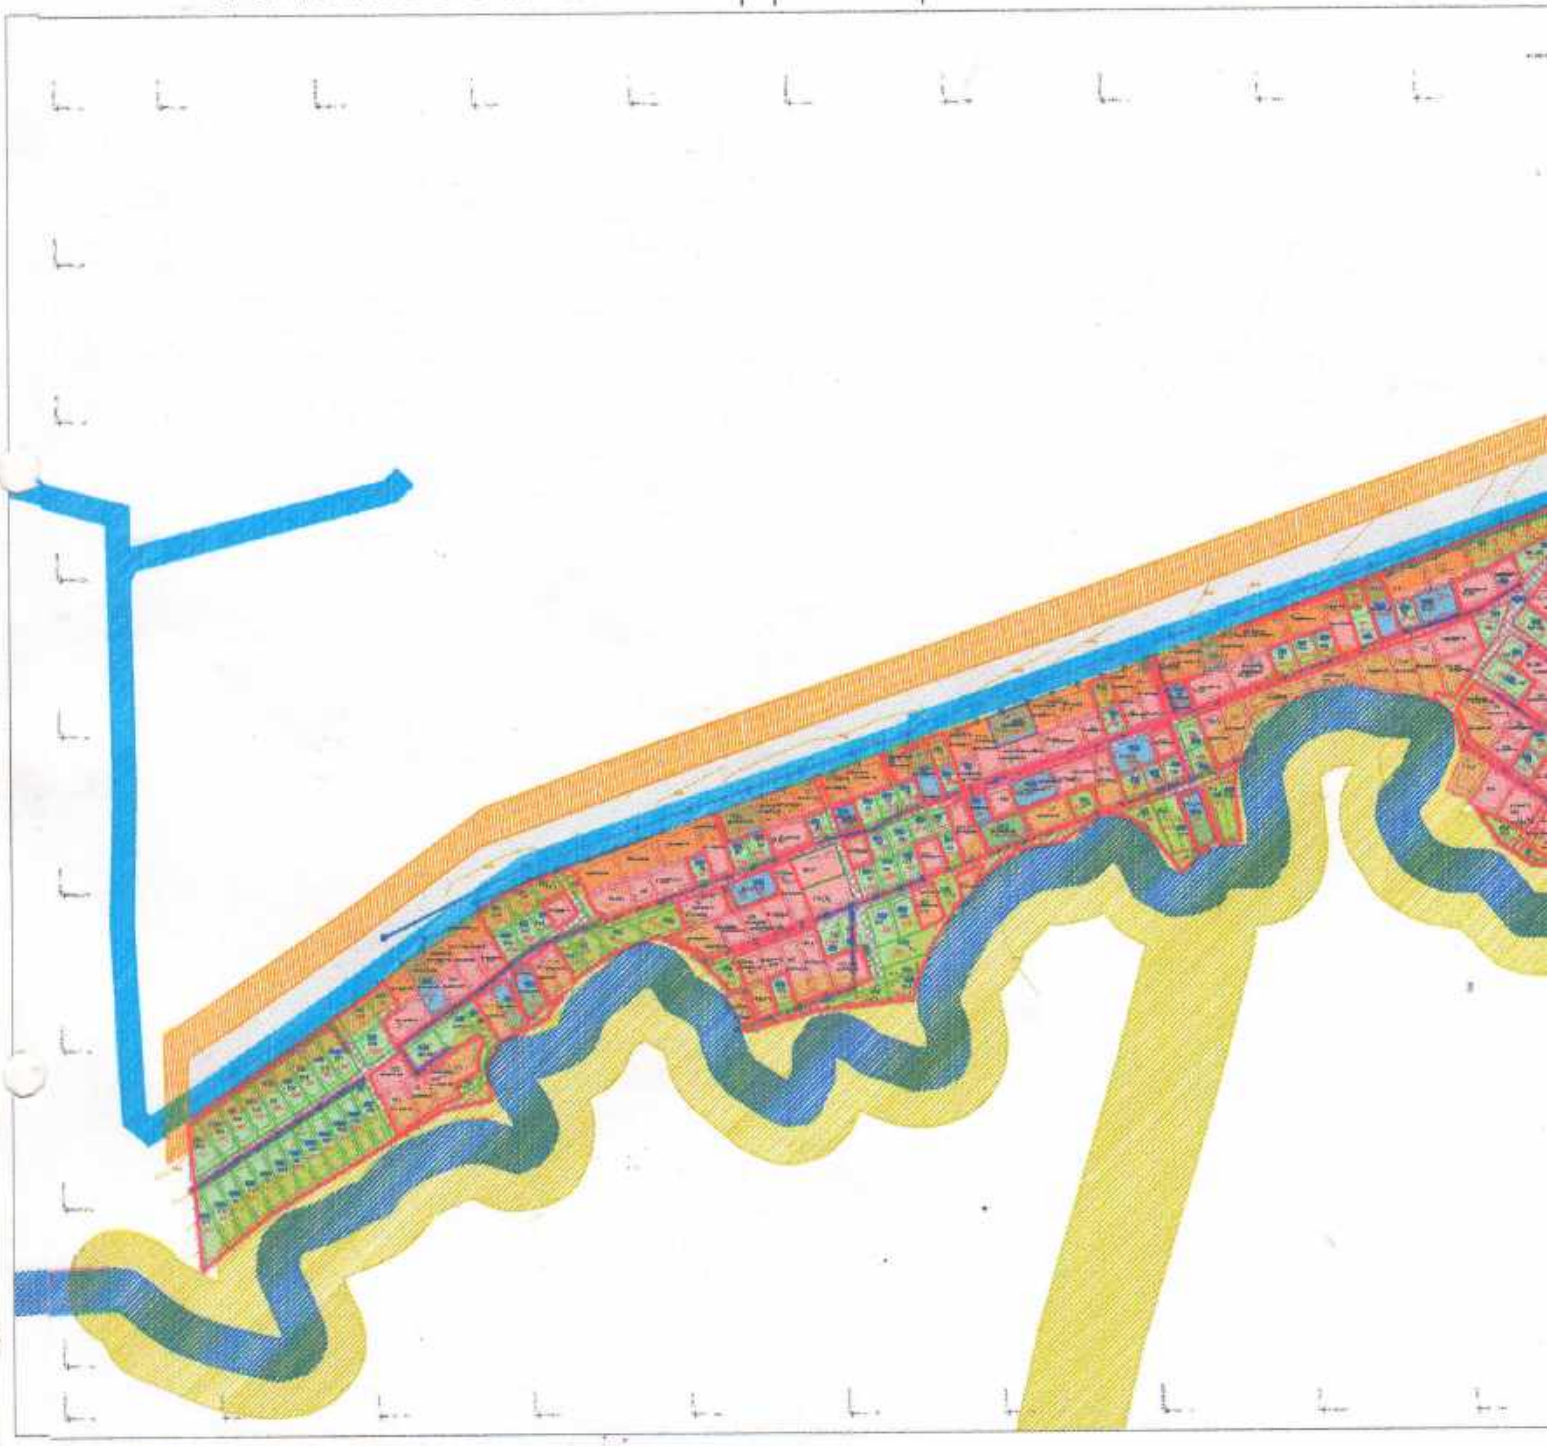


Основные технико-экономические показатели проекта межевания.

№п/п	Наименование показателей	Единицы изм.	Значение
1	Площадь территории СПК, всего	кв.м.	194979
2	Территории, подлежащие межеванию, в том числе: - территории индивидуальных садовых участков	кв.м.	136696
3	- территории земель общего пользования	кв.м.	58286
4	Территории, не подлежащие межеванию всего в том числе : - территории нераспределённых земель	кв.м.	-

го некоммерческого товарищества "Гвардеец",
Симферопольский район, Гвардейское сельское

ец" с указанием зон с особыми условиями

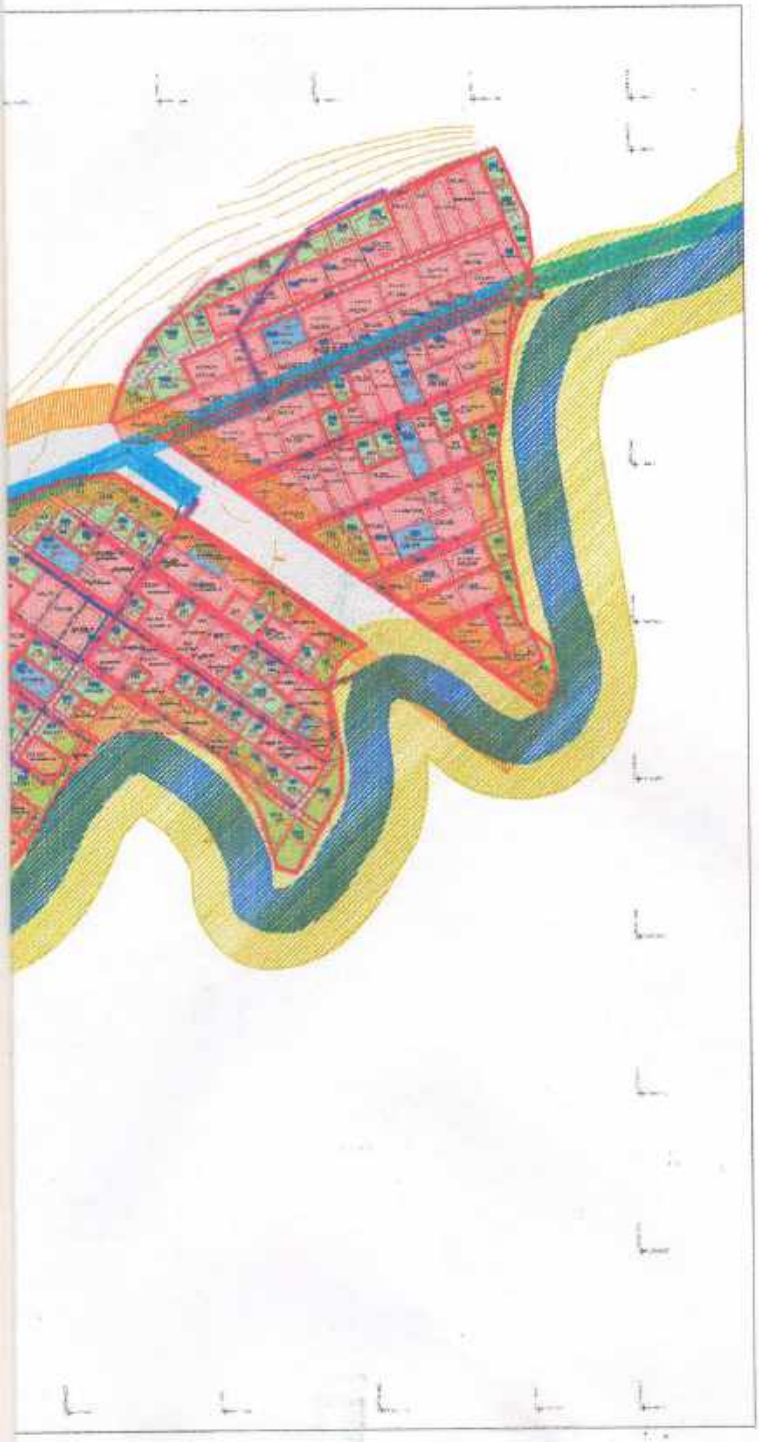

УСЛОВНЫЕ ОБОЗНАЧЕНИЯ:

ГРАНИЦЫ

- Граница территории СНТ "Гвардеец"
- Границы земельных участков, образуемых путем раздела исходного земельного участка, с сохранением исходного земельного участка в измененных границах
- Границы существующих (ранее учтенных) земельных участков, сведения о которых внесены в Единый государственный реестр недвижимости
- Границы земельных участков, образуемых путем перераспределения ранее учтенных земельных участков и земель, находящихся в государственной или муниципальной собственности
- 4 — Точки перелома границ земельных участков
- Красные линии

СОВРЕМЕННОЕ ИСПОЛЬЗОВАНИЕ ТЕРРИТОРИЙ

- Территории земельных участков, образуемых путем раздела исходного земельного участка, с сохранением исходного земельного участка в измененных границах
- Территории существующих (ранее учтенных) земельных участков, сведения о которых внесены в Единый государственный реестр недвижимости
- Территории земельных участков, образуемых путем перераспределения ранее учтенных земельных участков и земель, находящихся в государственной или муниципальной собственности
- Территория улиц, проездов
- Здания
- 50 — Номер земельного участка
- 672 — Площадь земельного участка
- :ЗУ1 — Обозначение образуемого земельного участка
- Линии электропередач

- Охранная зона ЛЭП 0,4 кВ от КТП-1203 и от КТП-1204
- Охранная зона ЛЭП ВЛ-10 КВ Л-7 Гвардейская (реестровый номер ЗОУИТ 90:12-6.628)
- Придорожная полоса автомобильной дороги – 25м
- Береговая полоса
- Прибрежная защитная полоса

01/03/2024-ПМ			
кт межевания территории Садоводческого мерческого товарищества "Гвардеец", расположенного по у. Республика Крым, Симферопольский район, Гвардейское ое поселение			
	Стадия	Лист	Листов
	ПМ	4	6
к межевания территории СНТ "Гвардеец" анием зон с особыми условиями ования территории М:5000	ИП Караван Анна Михайловна		

С

Проект межевания территории Садоводческого некоммерческого товарищества "Гвардеец", расположенного по адресу: Республика Крым, Симферопольский район, Гвардейское сельское поселение

Чертеж межевания территории СНТ "Гвардеец" с указанием зон с особыми условиями использования территории М1:5000

Выносной лист 1 М 1:1000



УСЛОВНЫЕ ОБОЗНАЧЕНИЯ:

ГРАНИЦЫ

- Граница территории СНТ "Гвардеец"
- Границы земельных участков, образуемых путем раздела исходного земельного участка, с сохранением исходного земельного участка в измененных границах
- Границы существующих (ранее учтенных) земельных участков, сведения о которых внесены в Единый государственный реестр недвижимости
- Границы земельных участков, образуемых путем перераспределения ранее учтенных земельных участков и земель, находящихся в государственной или муниципальной собственности
- 4 Точки перелома границ земельных участков
- Красные линии

СОВРЕМЕННОЕ ИСПОЛЬЗОВАНИЕ ТЕРРИТОРИЙ

- Территории земельных участков, образуемых путем раздела исходного земельного участка, с сохранением исходного земельного участка в измененных границах
- Территории существующих (ранее учтенных) земельных участков, сведения о которых внесены в Единый государственный реестр недвижимости
- Территории земельных участков, образуемых путем перераспределения ранее учтенных земельных участков и земель, находящихся в государственной или муниципальной собственности
- Территория улиц, проездов
- Здания
- 50 Номер земельного участка
- 672 Площадь земельного участка
- :ЗУ1 Обозначение образуемого земельного участка
- Линии электропередач
- Охранная зона ЛЭП 0,4 кВ от КТП-1203 и от КТП-1204
- Охранная зона ЛЭП ВЛ-10 КВ Л-7 Гвардейская (реестровый номер ЗОУИТ 90:12-6.628)
- Придорожная полоса автомобильной дороги – 25м
- Береговая полоса
- Прибрежная защитная полоса

01/03/2024-ПМ

Проект межевания территории Садоводческого некоммерческого товарищества "Гвардеец", расположенного по адресу: Республика Крым, Симферопольский район, Гвардейское сельское поселение


	Стадия	Лист	Листов
Выносной лист 1 М 1:1000	ПМ	4/1	6
Проект межевания территории СНТ "Гвардеец" с указанием зон с особыми условиями использования территории М:5000	ИП Караван Анна Михайловна		

С

Проект межевания территории Садоводческого некоммерческого товарищества "Гвардеец", расположенного по адресу: Республика Крым, Симферопольский район, Гвардейское сельское поселение

Чертеж межевания территории СНТ "Гвардеец" с указанием зон с особыми условиями использования территории М1:5000

Выносной лист 2 М 1:1000

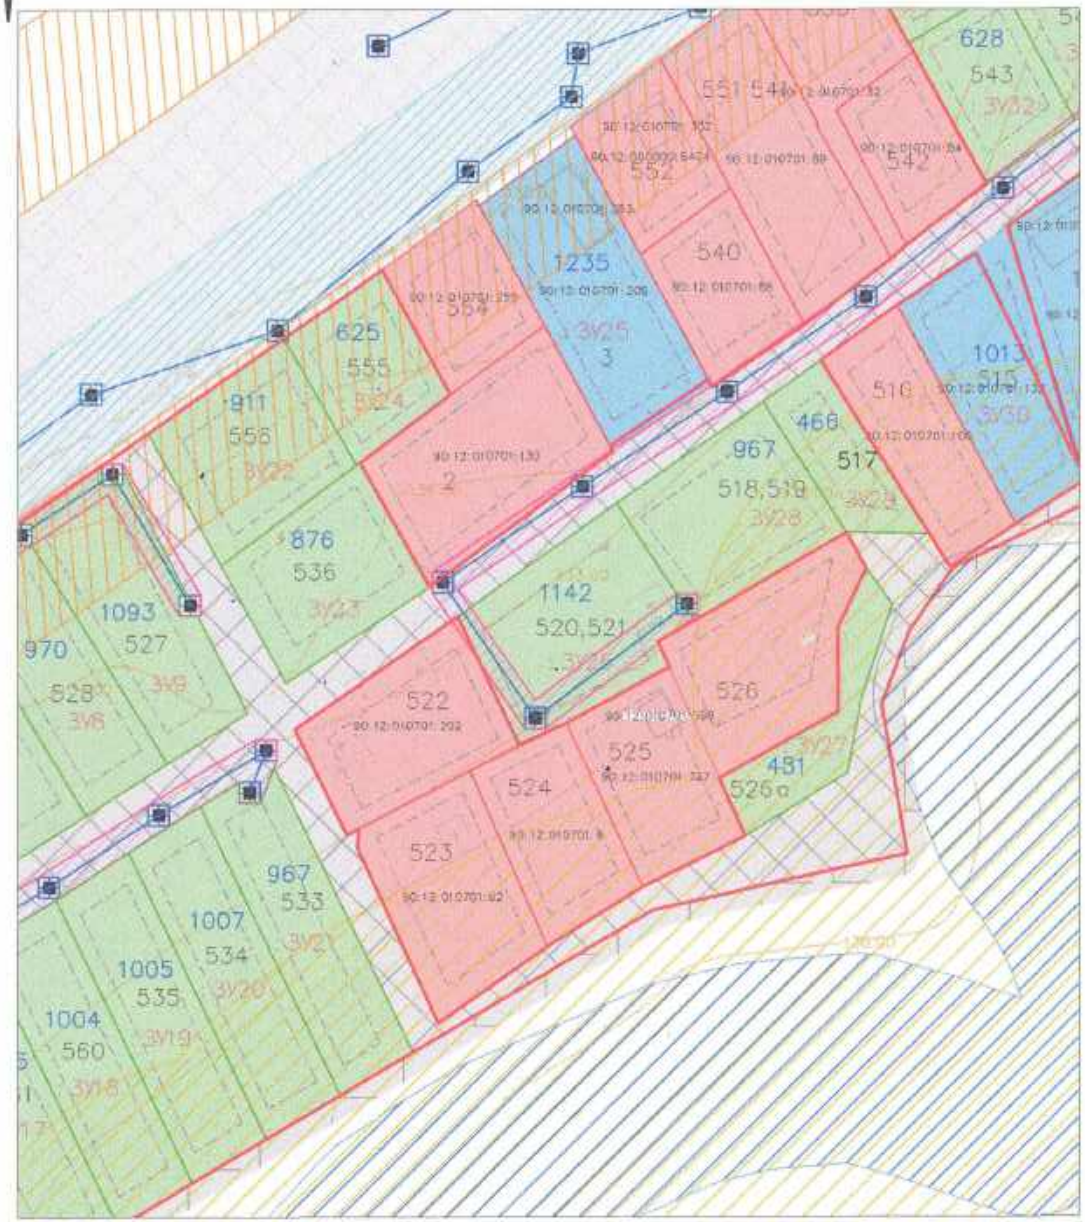

УСЛОВНЫЕ ОБОЗНАЧЕНИЯ:

ГРАНИЦЫ

- Граница территории СНТ "Гвардеец"
- Границы земельных участков, образуемых путем раздела исходного земельного участка, с сохранением исходного земельного участка в измененных границах
- Границы существующих (ранее учтенных) земельных участков, сведения о которых внесены в Единый государственный реестр недвижимости
- Границы земельных участков, образуемых путем перераспределения ранее учтенных земельных участков и земель, находящихся в государственной или муниципальной собственности
- 4 — Точки перелома границ земельных участков
- Красные линии

СОВРЕМЕННОЕ ИСПОЛЬЗОВАНИЕ ТЕРРИТОРИЙ

- Территории земельных участков, образуемых путем раздела исходного земельного участка, с сохранением исходного земельного участка в измененных границах
- Территории существующих (ранее учтенных) земельных участков, сведения о которых внесены в Единый государственный реестр недвижимости
- Территории земельных участков, образуемых путем перераспределения ранее учтенных земельных участков и земель, находящихся в государственной или муниципальной собственности
- Территория улиц, проездов
- Здания
- 50 — Номер земельного участка
- 672 — Площадь земельного участка
- :ЗУ1 — Обозначение образуемого земельного участка
- Линии электропередач
- Охранная зона ЛЭП 0,4 кВ от КТП-1203 и от КТП-1204
- Охранная зона ЛЭП ВЛ-10 КВ Л-7 Гвардейская (реестровый номер ЗОУИТ 90:12-6.628)
- Придорожная полоса автомобильной дороги – 25м
- Береговая полоса
- Прибрежная защитная полоса

01/03/2024-ПМ

Проект межевания территории Садоводческого некоммерческого товарищества "Гвардеец", расположенного по адресу: Республика Крым, Симферопольский район, Гвардейское сельское поселение

Стадия	Лист	Листов
ПМ	4/2	8

Выносной лист 2 М 1:1000

Чертеж межевания территории СНТ "Гвардеец" с указанием зон с особыми условиями использования территории М1:5000

ИП Караван Анне Михайловна

С

Проект межевания территории Садоводческого некоммерческого товарищества "Гвардеец", расположенного по адресу: Республика Крым, Симферопольский район, Гвардейское сельское поселение

Чертеж межевания территории СНТ "Гвардеец" с указанием зон с особыми условиями использования территории М1:5000

Выносной лист 3 М 1:1000



УСЛОВНЫЕ ОБОЗНАЧЕНИЯ:

ГРАНИЦЫ

- Граница территории СНТ "Гвардеец"
- Границы земельных участков, образуемых путем раздела исходного земельного участка, с сохранением исходного земельного участка в измененных границах
- Границы существующих (ранее учтенных) земельных участков, сведения о которых внесены в Единый государственный реестр недвижимости
- Границы земельных участков, образуемых путем перераспределения ранее учтенных земельных участков и земель, находящихся в государственной или муниципальной собственности
- 4 — Точки перелома границ земельных участков
- Красные линии

СОВРЕМЕННОЕ ИСПОЛЬЗОВАНИЕ ТЕРРИТОРИЙ

- Территории земельных участков, образуемых путем раздела исходного земельного участка, с сохранением исходного земельного участка в измененных границах
- Территории существующих (ранее учтенных) земельных участков, сведения о которых внесены в Единый государственный реестр недвижимости
- Территории земельных участков, образуемых путем перераспределения ранее учтенных земельных участков и земель, находящихся в государственной или муниципальной собственности
- Территория улиц, проездов
- Здания
- 50 — Номер земельного участка
- 672 — Площадь земельного участка
- :ЗУ1 — Обозначение образуемого земельного участка
- Линии электропередач
- Охранная зона ЛЭП 0,4 кВ от КТП-1203 и от КТП-1204
- Охранная зона ЛЭП ВЛ-10 КВ Л-7 Гвардейская (реестровый номер ЗОУИТ 90:12-6.628)
- Придорожная полоса автомобильной дороги – 25м
- Береговая полоса
- Прибрежная защитная полоса


01/03/2024-ПМ			
Проект межевания территории Садоводческого некоммерческого товарищества "Гвардеец", расположенного по адресу: Республика Крым, Симферопольский район, Гвардейское сельское поселение			
Выносной лист 3 М 1:1000	Стадия	Лист	Листов
	ПМ	4/3	6
Чертеж межевания территории СНТ "Гвардеец" с указанием зон с особыми условиями использования территории М1:5000	ИП Караван Анна Михайловна		

С

Проект межевания территории Садоводческого некоммерческого товарищества "Гвардеец", расположенного по адресу: Республика Крым, Симферопольский район, Гвардейское сельское поселение

Чертеж межевания территории СНТ "Гвардеец" с указанием зон с особыми условиями использования территории М1:5000

Выносной лист 4 М 1:1000

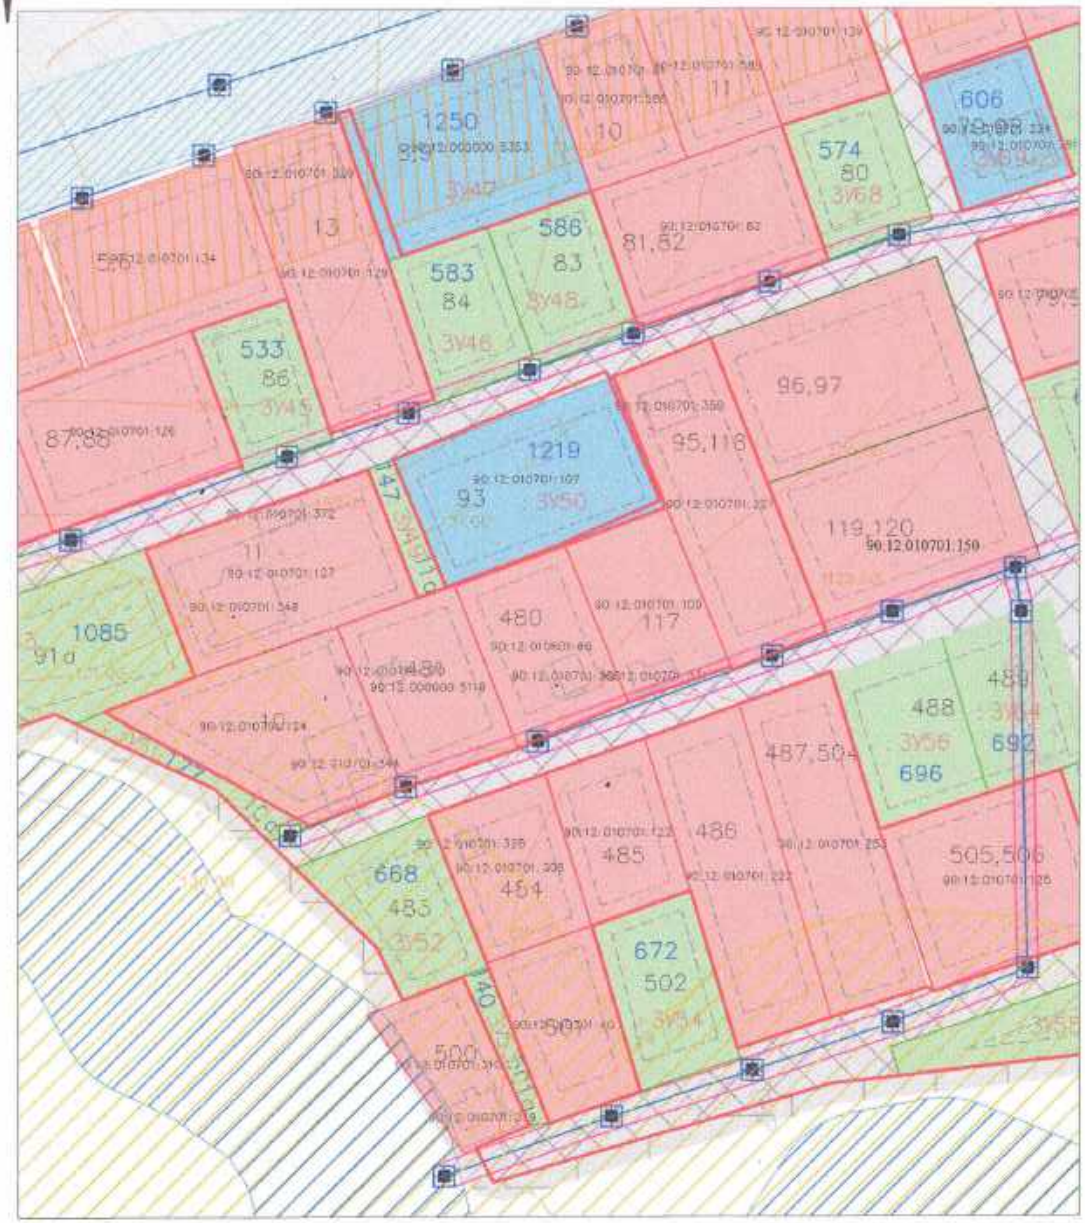

УСЛОВНЫЕ ОБОЗНАЧЕНИЯ:

ГРАНИЦЫ

- Граница территории СНТ "Гвардеец"
- Границы земельных участков, образуемых путем раздела исходного земельного участка, с сохранением исходного земельного участка в измененных границах
- Границы существующих (ранее учтенных) земельных участков, сведения о которых внесены в Единый государственный реестр недвижимости
- Границы земельных участков, образуемых путем перераспределения ранее учтенных земельных участков и земель, находящихся в государственной или муниципальной собственности
- 4 — Точки перелома границ земельных участков
- Красные линии

СОВРЕМЕННОЕ ИСПОЛЬЗОВАНИЕ ТЕРРИТОРИЙ

- Территории земельных участков, образуемых путем раздела исходного земельного участка, с сохранением исходного земельного участка в измененных границах
- Территории существующих (ранее учтенных) земельных участков, сведения о которых внесены в Единый государственный реестр недвижимости
- Территории земельных участков, образуемых путем перераспределения ранее учтенных земельных участков и земель, находящихся в государственной или муниципальной собственности
- Территория улиц, проездов
- Здания
- 50 — Номер земельного участка
- 672 — Площадь земельного участка
- :ЗУ1 — Обозначение образуемого земельного участка
- Линии электропередач
- Охранная зона ЛЭП 0,4 кВ от КТП-1203 и от КТП-1204
- Охранная зона ЛЭП ВЛ-10 КВ Л-7 Гвардейская (реестровый номер ЗОУИТ 90:12-6.628)
- Придорожная полоса автомобильной дороги – 25м
- Береговая полоса
- Прибрежная защитная полоса

01/03/2024-ПМ

Проект межевания территории Садоводческого некоммерческого товарищества "Гвардеец", расположенного по адресу: Республика Крым, Симферопольский район, Гвардейское сельское поселение

	Стадия	Лист	Листов
Выносной лист 4 М 1:1000	ПМ	4/4	6
Чертеж межевания территории СНТ "Гвардеец" с указанием зон с особыми условиями использования территории М:5000	ИП Караван Анна Михайловна		

С

Проект межевания территории Садоводческого некоммерческого товарищества "Гвардеец", расположенного по адресу: Республика Крым, Симферопольский район, Гвардейское сельское поселение

Чертеж межевания территории СНТ "Гвардеец" с указанием зон с особыми условиями использования территории М1:5000

Выносной лист 5 М 1:1000



УСЛОВНЫЕ ОБОЗНАЧЕНИЯ:

ГРАНИЦЫ

- Граница территории СНТ "Гвардеец"
- Границы земельных участков, образуемых путем раздела исходного земельного участка, с сохранением исходного земельного участка в измененных границах
- Границы существующих (ранее учтенных) земельных участков, сведения о которых внесены в Единый государственный реестр недвижимости
- Границы земельных участков, образуемых путем перераспределения ранее учтенных земельных участков и земель, находящихся в государственной или муниципальной собственности
- 4 Точки перелома границ земельных участков
- Красные линии

СОВРЕМЕННОЕ ИСПОЛЬЗОВАНИЕ ТЕРРИТОРИЙ

- Территории земельных участков, образуемых путем раздела исходного земельного участка, с сохранением исходного земельного участка в измененных границах
- Территории существующих (ранее учтенных) земельных участков, сведения о которых внесены в Единый государственный реестр недвижимости
- Территории земельных участков, образуемых путем перераспределения ранее учтенных земельных участков и земель, находящихся в государственной или муниципальной собственности
- Территория улиц, проездов
- Здания
- 50 Номер земельного участка
- 672 Площадь земельного участка
- :ЗУ1 Обозначение образуемого земельного участка
- Линии электропередач
- Охранная зона ЛЭП 0,4 кВ от КТП-1203 и от КТП-1204
- Охранная зона ЛЭП ВЛ-10 КВ Л-7 Гвардейская (реестровый номер ЗОУИТ 90:12-6.628)
- Придорожная полоса автомобильной дороги – 25м
- Березовая полоса
- Прибрежная защитная полоса

01/03/2024-ПМ

Проект межевания территории Садоводческого некоммерческого товарищества "Гвардеец", расположенного по адресу: Республика Крым, Симферопольский район, Гвардейское сельское поселение

	Стадия	Лист	Листов
Выносной лист 5 М 1:1000	ПМ	4/5	6
Чертеж межевания территории СНТ "Гвардеец" с указанием зон с особыми условиями использования территории М1:5000	ИП Караван Анна Михайловна		

С

Проект межевания территории Садоводческого некоммерческого товарищества "Гвардеец", расположенного по адресу: Республика Крым, Симферопольский район, Гвардейское сельское поселение

Чертеж межевания территории СНТ "Гвардеец" с указанием зон с особыми условиями использования территории М1:5000

Выносной лист 6 М 1:1000



УСЛОВНЫЕ ОБОЗНАЧЕНИЯ:

ГРАНИЦЫ

- Граница территории СНТ "Гвардеец"
- Границы земельных участков, образуемых путем раздела исходного земельного участка, с сохранением исходного земельного участка в измененных границах
- Границы существующих (ранее учтенных) земельных участков, сведения о которых внесены в Единый государственный реестр недвижимости
- Границы земельных участков, образуемых путем перераспределения ранее учтенных земельных участков и земель, находящихся в государственной или муниципальной собственности
- 4 Точки перелома границ земельных участков
- Красные линии

СОВРЕМЕННОЕ ИСПОЛЬЗОВАНИЕ ТЕРРИТОРИЙ

- Территории земельных участков, образуемых путем раздела исходного земельного участка, с сохранением исходного земельного участка в измененных границах
- Территории существующих (ранее учтенных) земельных участков, сведения о которых внесены в Единый государственный реестр недвижимости
- Территории земельных участков, образуемых путем перераспределения ранее учтенных земельных участков и земель, находящихся в государственной или муниципальной собственности
- Территория улиц, проездов
- Здания
- 50 Номер земельного участка
- 672 Площадь земельного участка
- :ЗУ1 Обозначение образуемого земельного участка
- Линии электропередач
- Охранная зона ЛЭП 0,4 кВ от КТП-1203 и от КТП-1204
- Охранная зона ЛЭП ВЛ-10 КВ Л-7 Гвардейская (реестровый номер ЗОУИТ 90:12-6.628)
- Придорожная полоса автомобильной дороги – 25м
- Береговая полоса
- Прибрежная защитная полоса


01/03/2024-ПМ			
Проект межевания территории Садоводческого некоммерческого товарищества "Гвардеец", расположенного по адресу: Республика Крым, Симферопольский район, Гвардейское сельское поселение			
Выносной лист 6 М 1:1000	Стадия	Лист	Листов
	ПМ	4/6	6
Чертеж межевания территории СНТ "Гвардеец" с указанием зон с особыми условиями использования территории М1:5000	ИП Караван Анна Михайловна		

С

Проект межевания территории Садоводческого некоммерческого товарищества "Гвардеец", расположенного по адресу: Республика Крым, Симферопольский район, Гвардейское сельское поселение

Чертеж межевания территории СНТ "Гвардеец" с указанием зон с особыми условиями использования территории М1:5000

Выносной лист 7 М 1:1000

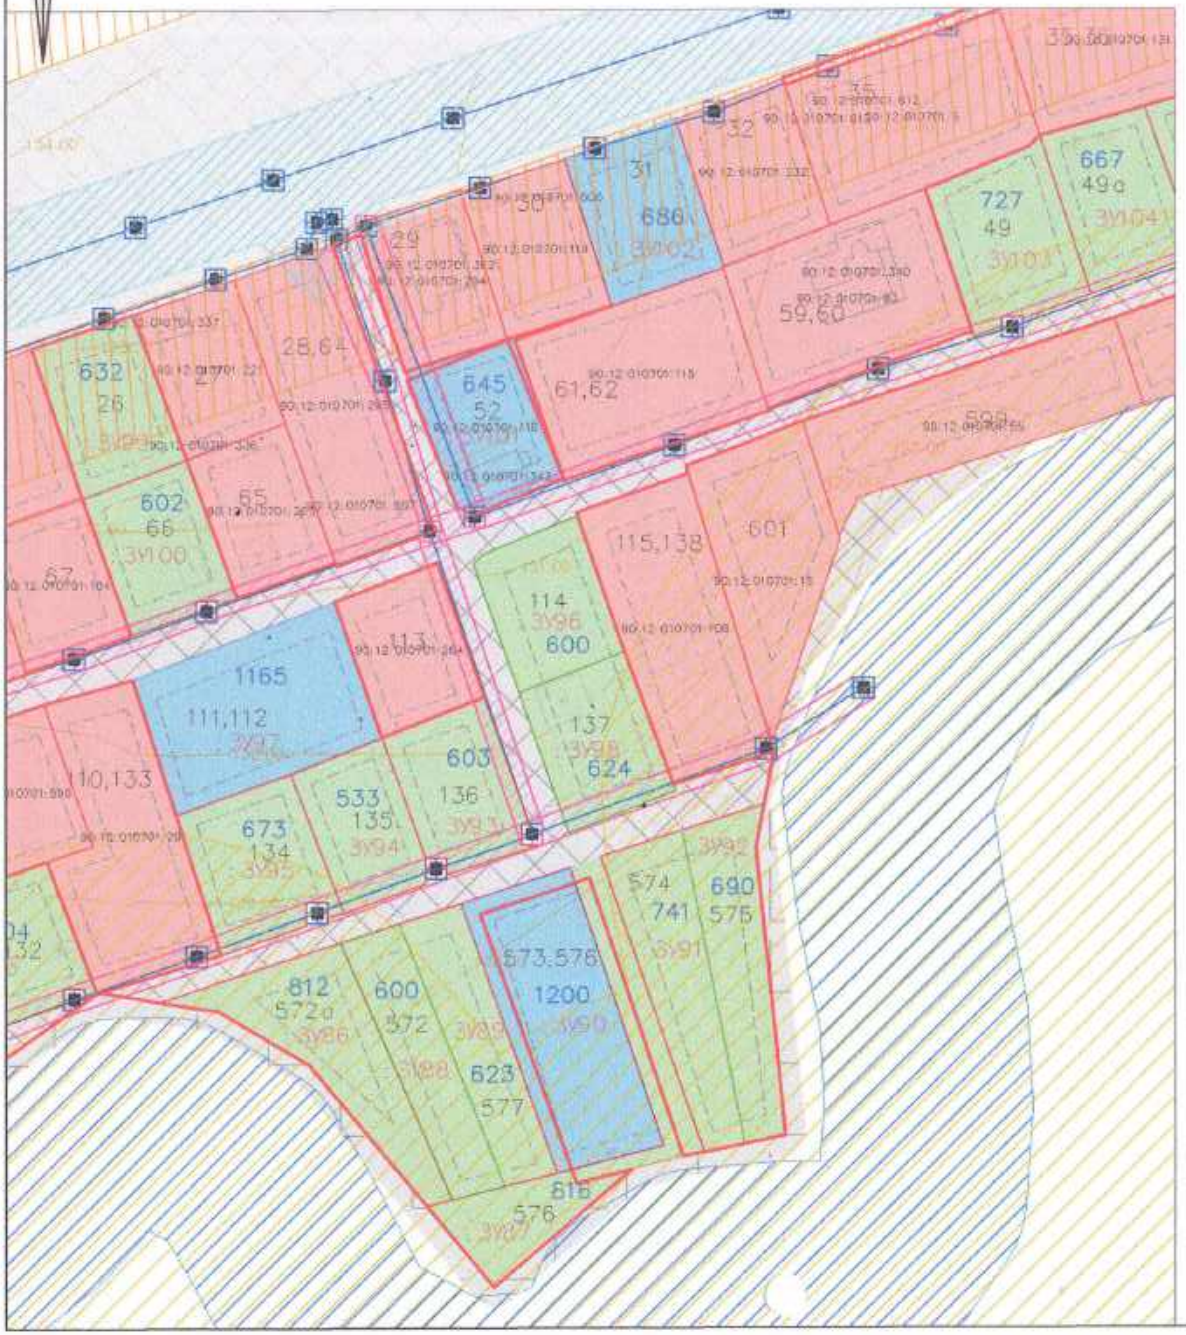

УСЛОВНЫЕ ОБОЗНАЧЕНИЯ:

ГРАНИЦЫ

- Граница территории СНТ "Гвардеец"
- Границы земельных участков, образуемых путем раздела исходного земельного участка, с сохранением исходного земельного участка в измененных границах
- Границы существующих (ранее учтенных) земельных участков, сведения о которых внесены в Единый государственный реестр недвижимости
- Границы земельных участков, образуемых путем перераспределения ранее учтенных земельных участков и земель, находящихся в государственной или муниципальной собственности
- 4 Точки перелома границ земельных участков
- Красные линии

СОВРЕМЕННОЕ ИСПОЛЬЗОВАНИЕ ТЕРРИТОРИЙ

- Территории земельных участков, образуемых путем раздела исходного земельного участка, с сохранением исходного земельного участка в измененных границах
- Территории существующих (ранее учтенных) земельных участков, сведения о которых внесены в Единый государственный реестр недвижимости
- Территории земельных участков, образуемых путем перераспределения ранее учтенных земельных участков и земель, находящихся в государственной или муниципальной собственности
- Территория улиц, проездов
- Здания
- 50 Номер земельного участка
- 672 Площадь земельного участка
- :ЗУ1 Обозначение образуемого земельного участка
- Линии электропередач
- Охранная зона ЛЭП 0,4 кВ от КТП-1203 и от КТП-1204
- Охранная зона ЛЭП ВЛ-10 КВ Л-7 Гвардейская (реестровый номер ЗОУИТ 90:12-6.628)
- Придорожная полоса автомобильной дороги – 25м
- Береговая полоса
- Прибрежная защитная полоса

01/03/2024-ПМ

Проект межевания территории Садоводческого некоммерческого товарищества "Гвардеец", расположенного по адресу: Республика Крым, Симферопольский район, Гвардейское сельское поселение

	Стадия	Лист	Листов
Выносной лист 7 М 1:1000	ПМ	4/7	6
Чертеж межевания территории СНТ "Гвардеец" с указанием зон с особыми условиями использования территории М1:5000	ИП Карабан Анна Михайловна		

С

Проект межевания территории Садоводческого некоммерческого товарищества "Гвардеец", расположенного по адресу: Республика Крым, Симферопольский район, Гвардейское сельское поселение

Чертеж межевания территории СНТ "Гвардеец" с указанием зон с особыми условиями использования территории М1:5000

Выносной лист 8 М 1:1000



УСЛОВНЫЕ ОБОЗНАЧЕНИЯ:

ГРАНИЦЫ

- Граница территории СНТ "Гвардеец"
- Границы земельных участков, образуемых путем раздела исходного земельного участка, с сохранением исходного земельного участка в измененных границах
- Границы существующих (ранее учтенных) земельных участков, сведения о которых внесены в Единый государственный реестр недвижимости
- Границы земельных участков, образуемых путем перераспределения ранее учтенных земельных участков и земель, находящихся в государственной или муниципальной собственности
- 4 Точки перелома границ земельных участков
- Красные линии

СОВРЕМЕННОЕ ИСПОЛЬЗОВАНИЕ ТЕРРИТОРИЙ

- Территории земельных участков, образуемых путем раздела исходного земельного участка, с сохранением исходного земельного участка в измененных границах
- Территории существующих (ранее учтенных) земельных участков, сведения о которых внесены в Единый государственный реестр недвижимости
- Территории земельных участков, образуемых путем перераспределения ранее учтенных земельных участков и земель, находящихся в государственной или муниципальной собственности
- Территория улиц, проездов
- Здания
- 50 Номер земельного участка
- 672 Площадь земельного участка
- :ЗУ1 Обозначение образуемого земельного участка
- Линии электропередач
- Охранная зона ЛЭП 0,4 кВ от КТП-1203 и от КТП-1204
- Охранная зона ЛЭП ВЛ-10 КВ Л-7 Гвардейская (реестровый номер ЗОУИТ 90:12-6.628)
- Придорожная полоса автомобильной дороги – 25м
- Береговая полоса
- Прибрежная защитная полоса

01/03/2024-ПМ

Проект межевания территории Садоводческого некоммерческого товарищества "Гвардеец", расположенного по адресу: Республика Крым, Симферопольский район, Гвардейское сельское поселение

	Стадия	Лист	Листов
Выносной лист 8 М 1:1000	ПМ	4/8	6
Чертеж межевания территории СНТ "Гвардеец" с указанием зон с особыми условиями использования территории М1:5000	ИП Караван Анна Михайловна		

С

Проект межевания территории Садоводческого некоммерческого товарищества "Гвардеец", расположенного по адресу: Республика Крым, Симферопольский район, Гвардейское сельское поселение

Чертеж межевания территории СНТ "Гвардеец" с указанием зон с особыми условиями использования территории М1:5000

Выносной лист 9 М 1:1000



УСЛОВНЫЕ ОБОЗНАЧЕНИЯ:

ГРАНИЦЫ

- Граница территории СНТ "Гвардеец"
- Границы земельных участков, образуемых путем раздела исходного земельного участка, с сохранением исходного земельного участка в измененных границах
- Границы существующих (ранее учтенных) земельных участков, сведения о которых внесены в Единый государственный реестр недвижимости
- Границы земельных участков, образуемых путем перераспределения ранее учтенных земельных участков и земель, находящихся в государственной или муниципальной собственности
- Точки перелома границ земельных участков
- Красные линии

СОВРЕМЕННОЕ ИСПОЛЬЗОВАНИЕ ТЕРРИТОРИЙ

- Территории земельных участков, образуемых путем раздела исходного земельного участка, с сохранением исходного земельного участка в измененных границах
- Территории существующих (ранее учтенных) земельных участков, сведения о которых внесены в Единый государственный реестр недвижимости
- Территории земельных участков, образуемых путем перераспределения ранее учтенных земельных участков и земель, находящихся в государственной или муниципальной собственности
- Территория улиц, проездов
- Здания
- 50 — Номер земельного участка
- 672 — Площадь земельного участка
- :ЗУ1 — Обозначение образуемого земельного участка
- Линии электропередач
- Охранная зона ЛЭП 0,4 кВ от КТП-1203 и от КТП-1204
- Охранная зона ЛЭП ВЛ-10 КВ Л-7 Гвардейская (реестровый номер ЗОУИТ 90:12-6.628)
- Придорожная полоса автомобильной дороги – 25м
- Береговая полоса
- Прибрежная защитная полоса

01/03/2024-ПМ

Проект межевания территории Садоводческого некоммерческого товарищества "Гвардеец", расположенного по адресу: Республика Крым, Симферопольский район, Гвардейское сельское поселение


	Стадия	Лист	Листов
Выносной лист 9 М 1:1000	ПМ	4/9	6
Чертеж межевания территории СНТ "Гвардеец" с указанием зон с особыми условиями использования территории М 1:5000	ИП Каравон Анна Михайловна		

С

Проект межевания территории Садоводческого некоммерческого товарищества "Гвардеец", расположенного по адресу: Республика Крым, Симферопольский район, Гвардейское сельское поселение

Чертеж межевания территории СНТ "Гвардеец" с указанием зон с особыми условиями использования территории М1:5000

Выносной лист 10 М 1:1000

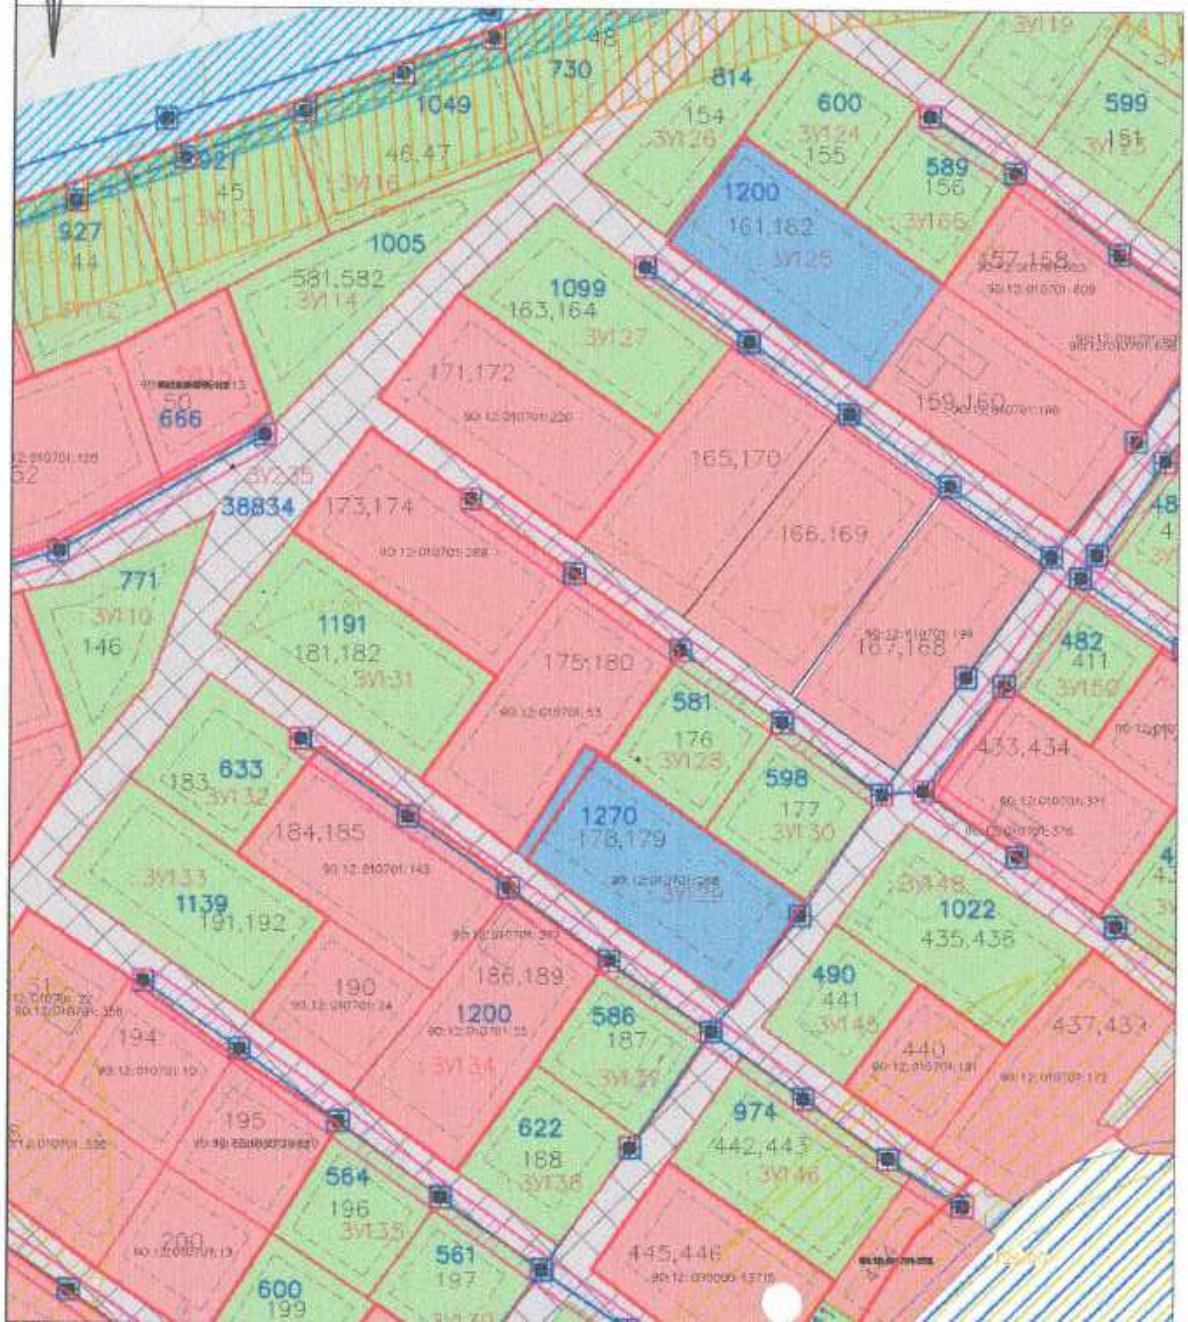

УСЛОВНЫЕ ОБОЗНАЧЕНИЯ:

ГРАНИЦЫ

- Граница территории СНТ "Гвардеец"
- Границы земельных участков, образуемых путем раздела исходного земельного участка, с сохранением исходного земельного участка в измененных границах
- Границы существующих (ранее учтенных) земельных участков, сведения о которых внесены в Единый государственный реестр недвижимости
- Границы земельных участков, образуемых путем перераспределения ранее учтенных земельных участков и земель, находящихся в государственной или муниципальной собственности
- 4 Точки перелома границ земельных участков
- Красные линии

СОВРЕМЕННОЕ ИСПОЛЬЗОВАНИЕ ТЕРРИТОРИЙ

- Территории земельных участков, образуемых путем раздела исходного земельного участка, с сохранением исходного земельного участка в измененных границах
- Территории существующих (ранее учтенных) земельных участков, сведения о которых внесены в Единый государственный реестр недвижимости
- Территории земельных участков, образуемых путем перераспределения ранее учтенных земельных участков и земель, находящихся в государственной или муниципальной собственности
- Территория улиц, проездов
- Здания
- 50 Номер земельного участка
- 672 Площадь земельного участка
- :ЗУ1 Обозначение образуемого земельного участка
- Линии электропередач
- Охранная зона ЛЭП 0,4 кВ от КТП-1203 и от КТП-1204
- Охранная зона ЛЭП 6Л-10 кВ Л-7 Гвардейская (реестровый номер ЗОУИТ 90:12-6.628)
- Придорожная полоса автомобильной дороги – 25м
- Береговая полоса
- Прибрежная защитная полоса

01/03/2024-ПМ			
Проект межевания территории Садоводческого некоммерческого товарищества "Гвардеец", расположенного по адресу: Республика Крым, Симферопольский район, Гвардейское сельское поселение			
Выносной лист 10 М 1:1000	Стадия	Лист	Листов
	ПМ	4/10	6
Чертеж межевания территории СНТ "Гвардеец" с указанием зон с особыми условиями использования территории М1:5000	ИП Караван Анна Михайловна		

С

Проект межевания территории Садоводческого некоммерческого товарищества "Гвардеец", расположенного по адресу: Республика Крым, Симферопольский район, Гвардейское сельское поселение

Чертеж межевания территории СНТ "Гвардеец" с указанием зон с особыми условиями использования территории М1:5000

Выносной лист 11 М 1:1000



УСЛОВНЫЕ ОБОЗНАЧЕНИЯ:

ГРАНИЦЫ

- Граница территории СНТ "Гвардеец"
- Границы земельных участков, образуемых путем раздела исходного земельного участка, с сохранением исходного земельного участка в измененных границах
- Границы существующих (ранее учтенных) земельных участков, сведения о которых внесены в Единый государственный реестр недвижимости
- Границы земельных участков, образуемых путем перераспределения ранее учтенных земельных участков и земель, находящихся в государственной или муниципальной собственности
- Точки перелома границ земельных участков
- Красные линии

СОВРЕМЕННОЕ ИСПОЛЬЗОВАНИЕ ТЕРРИТОРИЙ

- Территории земельных участков, образуемых путем раздела исходного земельного участка, с сохранением исходного земельного участка в измененных границах
- Территории существующих (ранее учтенных) земельных участков, сведения о которых внесены в Единый государственный реестр недвижимости
- Территории земельных участков, образуемых путем перераспределения ранее учтенных земельных участков и земель, находящихся в государственной или муниципальной собственности
- Территория улиц, проездов
- Здания
- 50 — Номер земельного участка
- 672 — Площадь земельного участка
- :ЗУ — Обозначение образуемого земельного участка
- Линии электропередач
- Охранная зона ЛЭП 0,4 кВ от КТП-1203 и от КТП-1204
- Охранная зона ЛЭП ВЛ-10 КВ Л-7 Гвардейская (реестровый номер ЗОУИТ 90:12-6.628)
- Придорожная полоса автомобильной дороги – 25м
- Береговая полоса
- Прибрежная защитная полоса

01/03/2024-ПМ

Проект межевания территории Садоводческого некоммерческого товарищества "Гвардеец", расположенного по адресу: Республика Крым, Симферопольский район, Гвардейское сельское поселение

	Стадия	Лист	Листов
Выносной лист 11 М 1:1000	ПМ	4/11	6
Чертеж межевания территории СНТ "Гвардеец" с указанием зон с особыми условиями использования территории М1:5000	ИП Кораван Анна Михайловна		

С

Проект межевания территории Садоводческого некоммерческого товарищества "Гвардеец", расположенного по адресу: Республика Крым, Симферопольский район, Гвардейское сельское поселение

Чертеж межевания территории СНТ "Гвардеец" с указанием зон с особыми условиями использования территории М1:5000

Выносной лист 12 М 1:1000



УСЛОВНЫЕ ОБОЗНАЧЕНИЯ:

ГРАНИЦЫ

- Граница территории СНТ "Гвардеец"
- Границы земельных участков, образуемых путем раздела исходного земельного участка, с сохранением исходного земельного участка в измененных границах
- Границы существующих (ранее учтенных) земельных участков, сведения о которых внесены в Единый государственный реестр недвижимости
- Границы земельных участков, образуемых путем перераспределения ранее учтенных земельных участков и земель, находящихся в государственной или муниципальной собственности
- 4 — Точки перелома границ земельных участков
- Красные линии

СОВРЕМЕННОЕ ИСПОЛЬЗОВАНИЕ ТЕРРИТОРИЙ

- Территории земельных участков, образуемых путем раздела исходного земельного участка, с сохранением исходного земельного участка в измененных границах
- Территории существующих (ранее учтенных) земельных участков, сведения о которых внесены в Единый государственный реестр недвижимости
- Территории земельных участков, образуемых путем перераспределения ранее учтенных земельных участков и земель, находящихся в государственной или муниципальной собственности
- Территория улиц, проездов
- Здания
- 50 — Номер земельного участка
- 672 — Площадь земельного участка
- :ЗУ1 — Обозначение образуемого земельного участка
- Линии электропередач
- Охранная зона ЛЭП 0,4 кВ от КТП-1203 и от КТП-1204
- Охранная зона ЛЭП ВЛ-10 КВ Л-7 Гвардейская (реестровый номер ЗОУИТ 90:12-6.628)
- Придорожная полоса автомобильной дороги – 25м
- Береговая полоса
- Прибрежная защитная полоса

01/03/2024-ПМ			
Проект межевания территории Садоводческого некоммерческого товарищества "Гвардеец", расположенного по адресу: Республика Крым, Симферопольский район, Гвардейское сельское поселение			
Выносной лист 12 М 1:1000	Стадия	Лист	Листов
	ПМ	4/12	6
Чертеж межевания территории СНТ "Гвардеец" с указанием зон с особыми условиями использования территории М1:5000	ИП Караван Анна Михайловна		

С

Проект межевания территории Садоводческого некоммерческого товарищества "Гвардеец", расположенного по адресу: Республика Крым, Симферопольский район, Гвардейское сельское поселение

Чертеж межевания территории СНТ "Гвардеец" с указанием зон с особыми условиями использования территории М1:5000

Выносной лист 13 М 1:1000



УСЛОВНЫЕ ОБОЗНАЧЕНИЯ:

ГРАНИЦЫ

- Граница территории СНТ "Гвардеец"
- Границы земельных участков, образуемых путем раздела исходного земельного участка, с сохранением исходного земельного участка в измененных границах
- Граница существующих (ранее учтенных) земельных участков, сведения о которых внесены в Единый государственный реестр недвижимости
- Границы земельных участков, образуемых путем перераспределения ранее учтенных земельных участков и земель, находящихся в государственной или муниципальной собственности
- 4 Точки перелома границ земельных участков
- Красные линии

СОВРЕМЕННОЕ ИСПОЛЬЗОВАНИЕ ТЕРРИТОРИЙ

- Территории земельных участков, образуемых путем раздела исходного земельного участка, с сохранением исходного земельного участка в измененных границах
- Территории существующих (ранее учтенных) земельных участков, сведения о которых внесены в Единый государственный реестр недвижимости
- Территории земельных участков, образуемых путем перераспределения ранее учтенных земельных участков и земель, находящихся в государственной или муниципальной собственности
- Территория улиц, проездов
- Здания
- 50 Номер земельного участка
- 672 Площадь земельного участка
- :ЗУ Обозначение образуемого земельного участка
- Линии электропередач
- Охранная зона ЛЭП 0,4 кВ от КТП-1203 и от КТП-1204
- Охранная зона ЛЭП ВЛ-10 КВ Л-7 Гвардейская (реестровый номер ЗОУИТ 90:12-6.628)
- Придорожная полоса автомобильной дороги – 25м
- Береговая полоса
- Прибрежная защитная полоса

01/03/2024-ПМ

Проект межевания территории Садоводческого некоммерческого товарищества "Гвардеец", расположенного по адресу: Республика Крым, Симферопольский район, Гвардейское сельское поселение


	Стадия	Лист	Листов
Выносной лист 13 М 1:1000	ПМ	4/13	6
Чертеж межевания территории СНТ "Гвардеец" с указанием зон с особыми условиями использования территории М1:5000	ИП Караван Анна Михайловна		

С

Проект межевания территории Садоводческого некоммерческого товарищества "Гвардеец", расположенного по адресу: Республика Крым, Симферопольский район, Гвардейское сельское поселение

Чертеж межевания территории СНТ "Гвардеец" с указанием зон с особыми условиями использования территории М1:5000

Выносной лист 14 М 1:1000

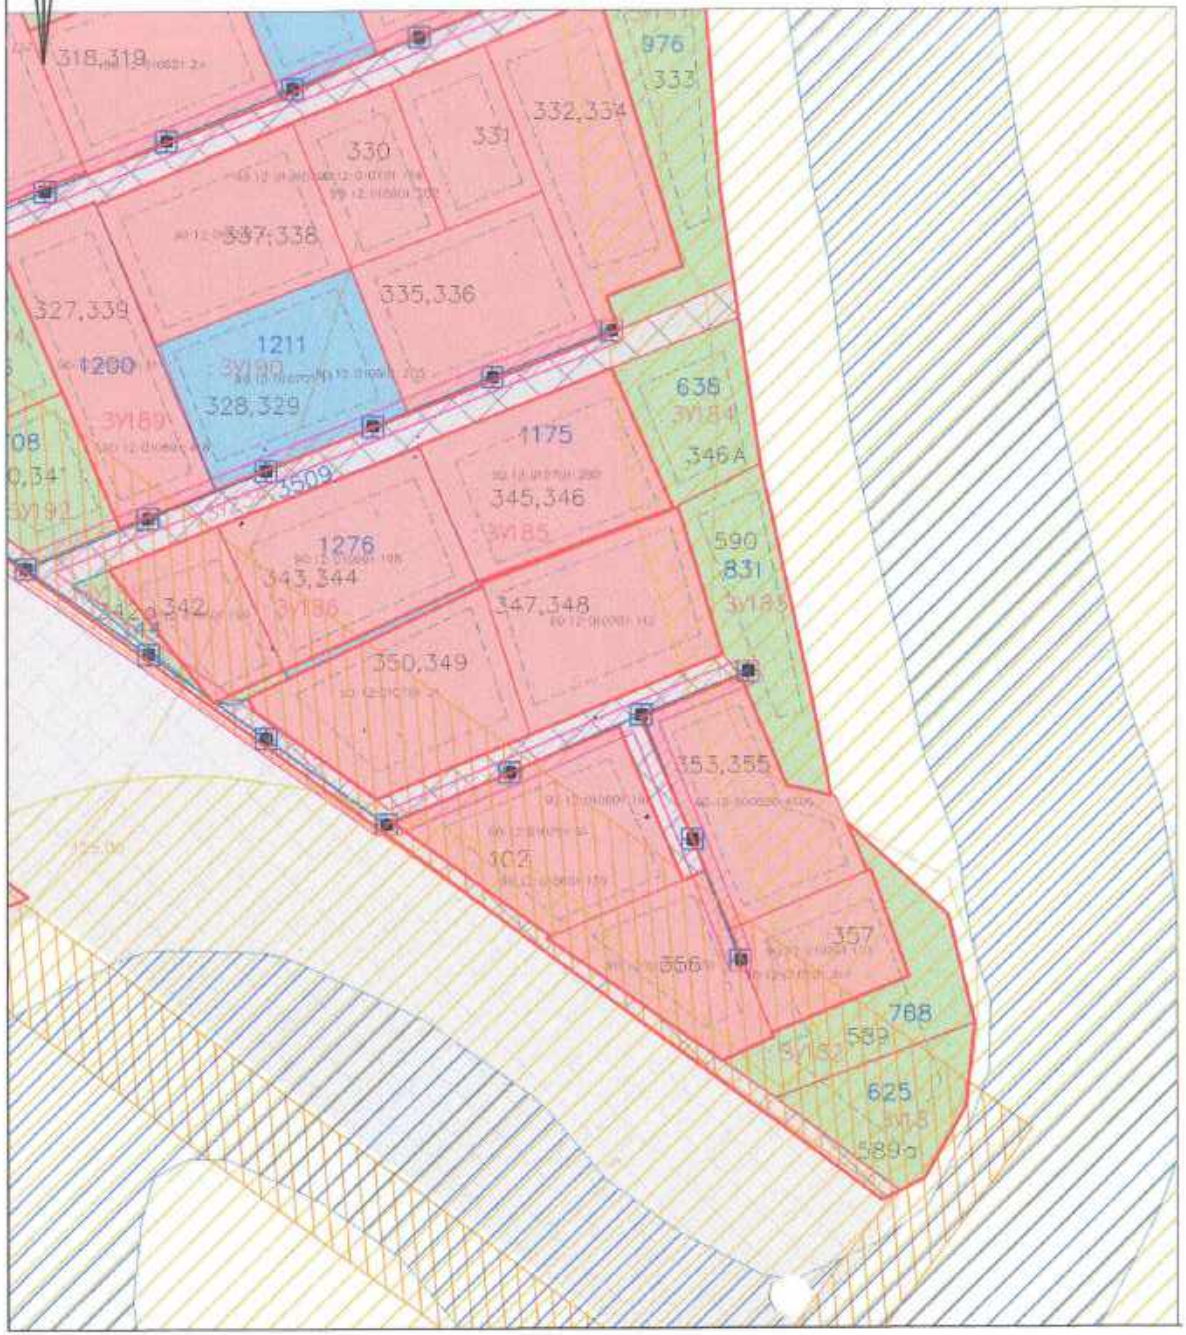

УСЛОВНЫЕ ОБОЗНАЧЕНИЯ:

ГРАНИЦЫ

- Граница территории СНТ "Гвардеец"
- Границы земельных участков, образуемых путем раздела исходного земельного участка, с сохранением исходного земельного участка в измененных границах
- Границы существующих (ранее учтенных) земельных участков, сведения о которых внесены в Единый государственный реестр недвижимости
- Границы земельных участков, образуемых путем перераспределения ранее учтенных земельных участков и земель, находящихся в государственной или муниципальной собственности
- 4 — Точки перелома границ земельных участков
- Красные линии

СОВРЕМЕННОЕ ИСПОЛЬЗОВАНИЕ ТЕРРИТОРИЙ

- Территории земельных участков, образуемых путем раздела исходного земельного участка, с сохранением исходного земельного участка в измененных границах
- Территории существующих (ранее учтенных) земельных участков, сведения о которых внесены в Единый государственный реестр недвижимости
- Территории земельных участков, образуемых путем перераспределения ранее учтенных земельных участков и земель, находящихся в государственной или муниципальной собственности
- Территория улиц, проездов
- Здания
- 50 — Номер земельного участка
- 672 — Площадь земельного участка
- :ЗУ — Обозначение образуемого земельного участка
- Линии электропередач
- Охранная зона ЛЭП 0,4 кВ от КТП-1203 и от КТП-1204
- Охранная зона ЛЭП ВЛ-10 КВ Л-7 Гвардейская (реестровый номер ЗОУИТ 90:12-6.628)
- Придорожная полоса автомобильной дороги – 25м
- Береговая полоса
- Прибрежная защитная полоса

01/03/2024-ПМ

Проект межевания территории Садоводческого некоммерческого товарищества "Гвардеец", расположенного по адресу: Республика Крым, Симферопольский район, Гвардейское сельское поселение

	Стадия	Лист	Листов
Выносной лист 14 М 1:1000	ПМ	4/14	6
Чертеж межевания территории СНТ "Гвардеец" с указанием зон с особыми условиями использования территории М1:5000	ИП Караван Анна Михайловна		

С

Проект межевания территории Садоводческого некоммерческого товарищества "Гвардеец", расположенного по адресу: Республика Крым, Симферопольский район, Гвардейское сельское поселение

Чертеж межевания территории СНТ "Гвардеец" с указанием зон с особыми условиями использования территории М1: 5000

Выносной лист 15 М 1:1000



УСЛОВНЫЕ ОБОЗНАЧЕНИЯ:

ГРАНИЦЫ

- Граница территории СНТ "Гвардеец"
- Границы земельных участков, образуемых путем раздела исходного земельного участка, с сохранением исходного земельного участка в измененных границах
- Границы существующих (ранее учтенных) земельных участков, сведения о которых внесены в Единый государственный реестр недвижимости
- Границы земельных участков, образуемых путем перераспределения ранее учтенных земельных участков и земель, находящихся в государственной или муниципальной собственности
- Точки перелома границ земельных участков (4)
- Красные линии

СОВРЕМЕННОЕ ИСПОЛЬЗОВАНИЕ ТЕРРИТОРИЙ

- Территории земельных участков, образуемых путем раздела исходного земельного участка, с сохранением исходного земельного участка в измененных границах
- Территории существующих (ранее учтенных) земельных участков, сведения о которых внесены в Единый государственный реестр недвижимости
- Территории земельных участков, образуемых путем перераспределения ранее учтенных земельных участков и земель, находящихся в государственной или муниципальной собственности
- Территория улиц, проездов
- Здания
- 50 — Номер земельного участка
- 672 — Площадь земельного участка
- :ЗУ1 — Обозначение образуемого земельного участка
- Линии электропередач
- Охранная зона ЛЭП 0,4 кВ от КТП-1203 и от КТП-1204
- Охранная зона ЛЭП ВЛ-10 КВ Л-7 Гвардейская (реестровый номер ЗОУИТ 90:12-6.628)
- Придорожная полоса автомобильной дороги – 25м
- Березовая полоса
- Прибрежная защитная полоса

01/03/2024-ПМ

Проект межевания территории Садоводческого некоммерческого товарищества "Гвардеец", расположенного по адресу: Республика Крым, Симферопольский район, Гвардейское сельское поселение

	Стадия	Лист	Листов
Выносной лист 15 М 1:1000	ПМ	4/15	6

чертеж межевания территории СНТ "Гвардеец" с указанием зон с особыми условиями использования территории М1:5000


ИП Карабан Анна Михайловна

С

Проект межевания территории Садоводческого некоммерческого товарищества "Гвардеец", расположенного по адресу: Республика Крым, Симферопольский район, Гвардейское сельское поселение

Чертеж межевания территории СНТ "Гвардеец" с указанием зон с особыми условиями использования территории М1:5000

Выносной лист 16 М 1:1000

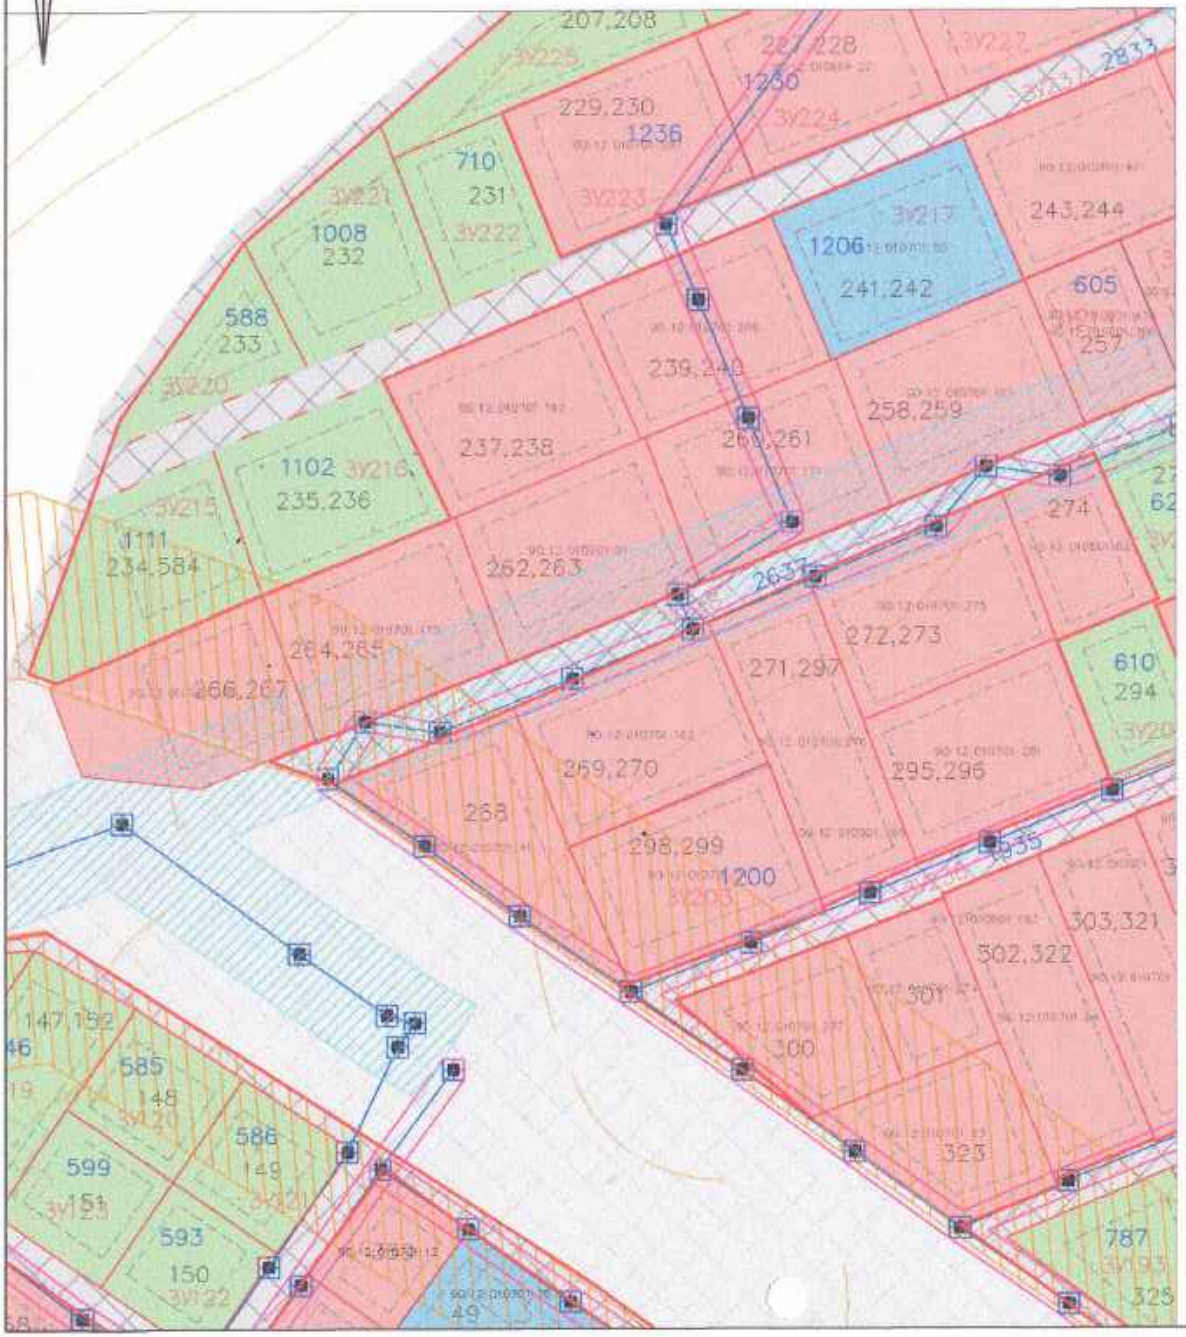

УСЛОВНЫЕ ОБОЗНАЧЕНИЯ:

ГРАНИЦЫ

- Граница территории СНТ "Гвардеец"
- Границы земельных участков, образуемых путем раздела исходного земельного участка, с сохранением исходного земельного участка в измененных границах
- Границы существующих (ранее учтенных) земельных участков, сведения о которых внесены в Единый государственный реестр недвижимости
- Границы земельных участков, образуемых путем перераспределения ранее учтенных земельных участков и земель, находящихся в государственной или муниципальной собственности
- 4 Точки перелома границ земельных участков
- Красные линии

СОВРЕМЕННОЕ ИСПОЛЬЗОВАНИЕ ТЕРРИТОРИЙ

- Территории земельных участков, образуемых путем раздела исходного земельного участка, с сохранением исходного земельного участка в измененных границах
- Территории существующих (ранее учтенных) земельных участков, сведения о которых внесены в Единый государственный реестр недвижимости
- Территории земельных участков, образуемых путем перераспределения ранее учтенных земельных участков и земель, находящихся в государственной или муниципальной собственности
- Территория улиц, проездов
- Здания
- 50 Номер земельного участка
- 672 Площадь земельного участка
- :ЗУ1 Обозначение образуемого земельного участка
- Линии электропередач
- Охранная зона ЛЭП 0,4 кВ от КТП-1203 и от КТП-1204
- Охранная зона ЛЭП ВЛ-10 кВ Л-7 Гвардейская (реестровый номер ЗОУИТ 90:12-6.628)
- Придорожная полоса автомобильной дороги – 25м
- Береговая полоса
- Прибрежная защитная полоса

01/03/2024-ПМ

Проект межевания территории Садоводческого некоммерческого товарищества "Гвардеец", расположенного по адресу: Республика Крым, Симферопольский район, Гвардейское сельское поселение


	Стадия	Лист	Листов
Выносной лист 16 М 1:1000	ПМ	4/16	6
Чертеж межевания территории СНТ "Гвардеец" с указанием зон с особыми условиями использования территории М1:5000	ИП Каравай Анна Михайловна		

С

Проект межевания территории Садоводческого некоммерческого товарищества "Гвардеец", расположенного по адресу: Республика Крым, Симферопольский район, Гвардейское сельское поселение

Чертеж межевания территории СНТ "Гвардеец" с указанием зон с особыми условиями использования территории М1:5000

Выносной лист 17 М 1:1000

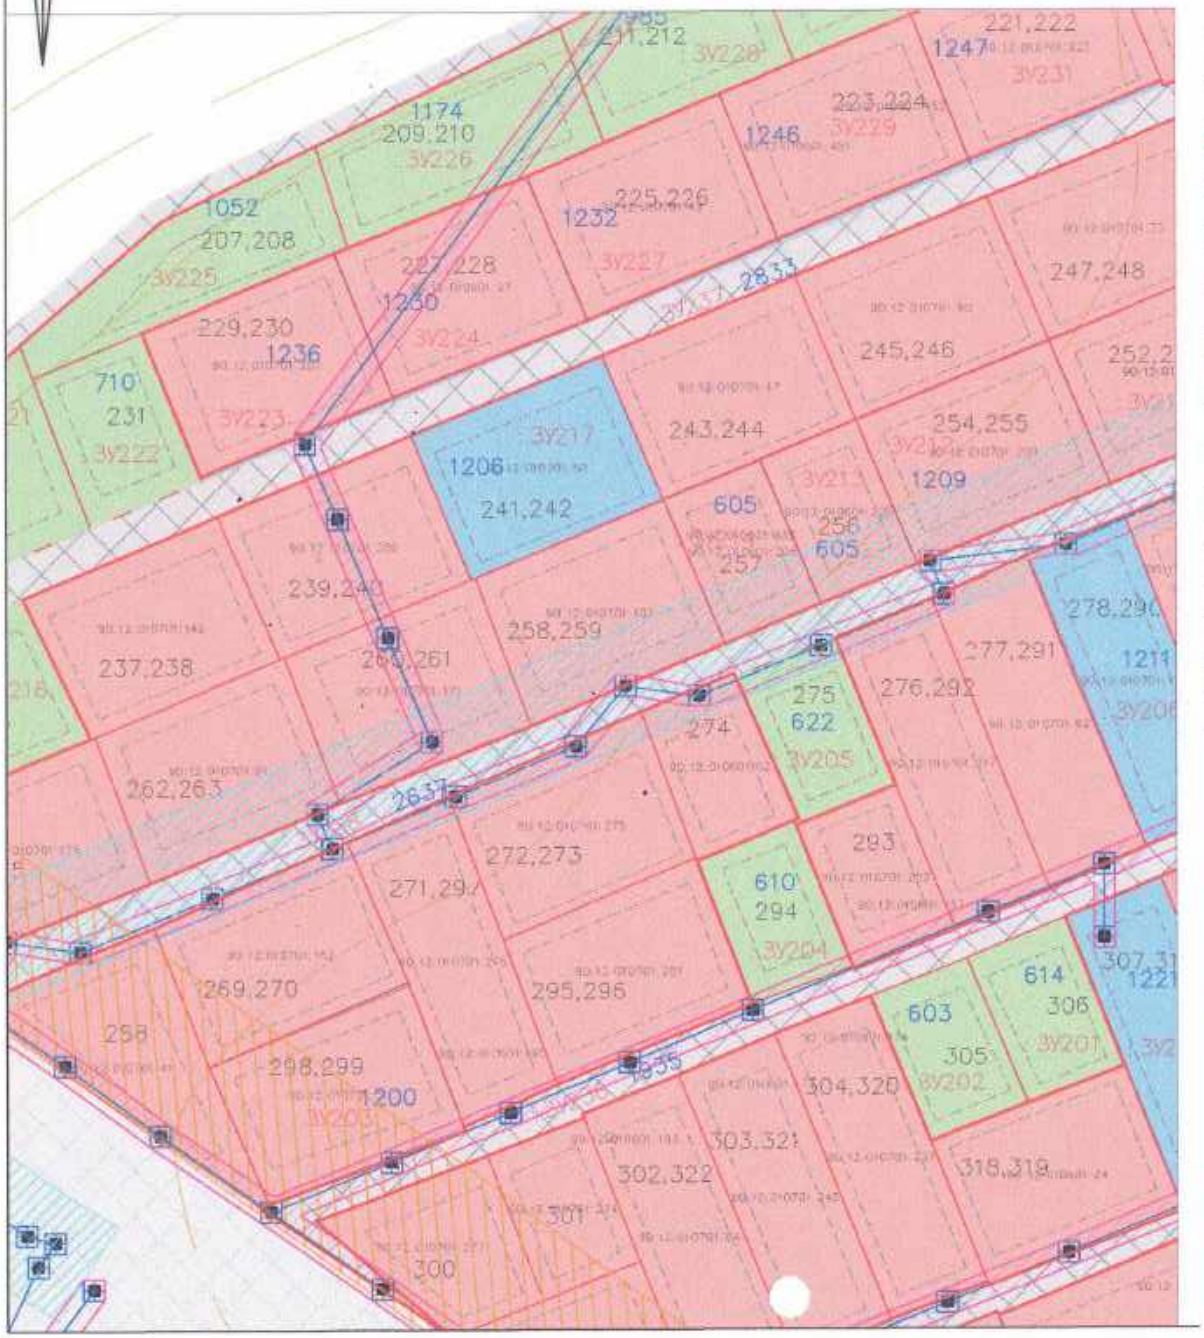

УСЛОВНЫЕ ОБОЗНАЧЕНИЯ:

ГРАНИЦЫ

- Граница территории СНТ "Гвардеец"
- Границы земельных участков, образуемых путем раздела исходного земельного участка, с сохранением исходного земельного участка в измененных границах
- Границы существующих (ранее учтенных) земельных участков, сведения о которых внесены в Единый государственный реестр недвижимости
- Границы земельных участков, образуемых путем перераспределения ранее учтенных земельных участков и земель, находящихся в государственной или муниципальной собственности
- 4 — Точки перелома границ земельных участков
- Красные линии

СОВРЕМЕННОЕ ИСПОЛЬЗОВАНИЕ ТЕРРИТОРИЙ

- Территории земельных участков, образуемых путем раздела исходного земельного участка, с сохранением исходного земельного участка в измененных границах
- Территории существующих (ранее учтенных) земельных участков, сведения о которых внесены в Единый государственный реестр недвижимости
- Территории земельных участков, образуемых путем перераспределения ранее учтенных земельных участков и земель, находящихся в государственной или муниципальной собственности
- Территория улиц, проездов
- Здания
- 50 — Номер земельного участка
- 672 — Площадь земельного участка
- :ЗУ1 — Обозначение образуемого земельного участка
- Линии электропередач
- Охранная зона ЛЭП 0,4 кВ от КТП-1203 и от КТП-1204
- Охранная зона ЛЭП ВЛ-10 КВ Л-7 Гвардейская (реестровый номер ЗОУИТ 90:12-6.628)
- Придорожная полоса автомобильной дороги – 25м
- Береговая полоса
- Прибрежная защитная полоса

01/03/2024-ПМ

Проект межевания территории Садоводческого некоммерческого товарищества "Гвардеец", расположенного по адресу: Республика Крым, Симферопольский район, Гвардейское сельское поселение


	Стадия	Лист	Листов
Выносной лист 17 М 1:1000	ПМ	4/17	6
Чертеж межевания территории СНТ "Гвардеец" с указанием зон с особыми условиями использования территории М1:5000	ИП Карабан Анна Михайловна		

С

Проект межевания территории Садоводческого некоммерческого товарищества "Гвардеец", расположенного по адресу: Республика Крым, Симферопольский район, Гвардейское сельское поселение

Чертеж межевания территории СНТ "Гвардеец" с указанием зон с особыми условиями использования территории М1:5000

Выносной лист 18 М 1:1000

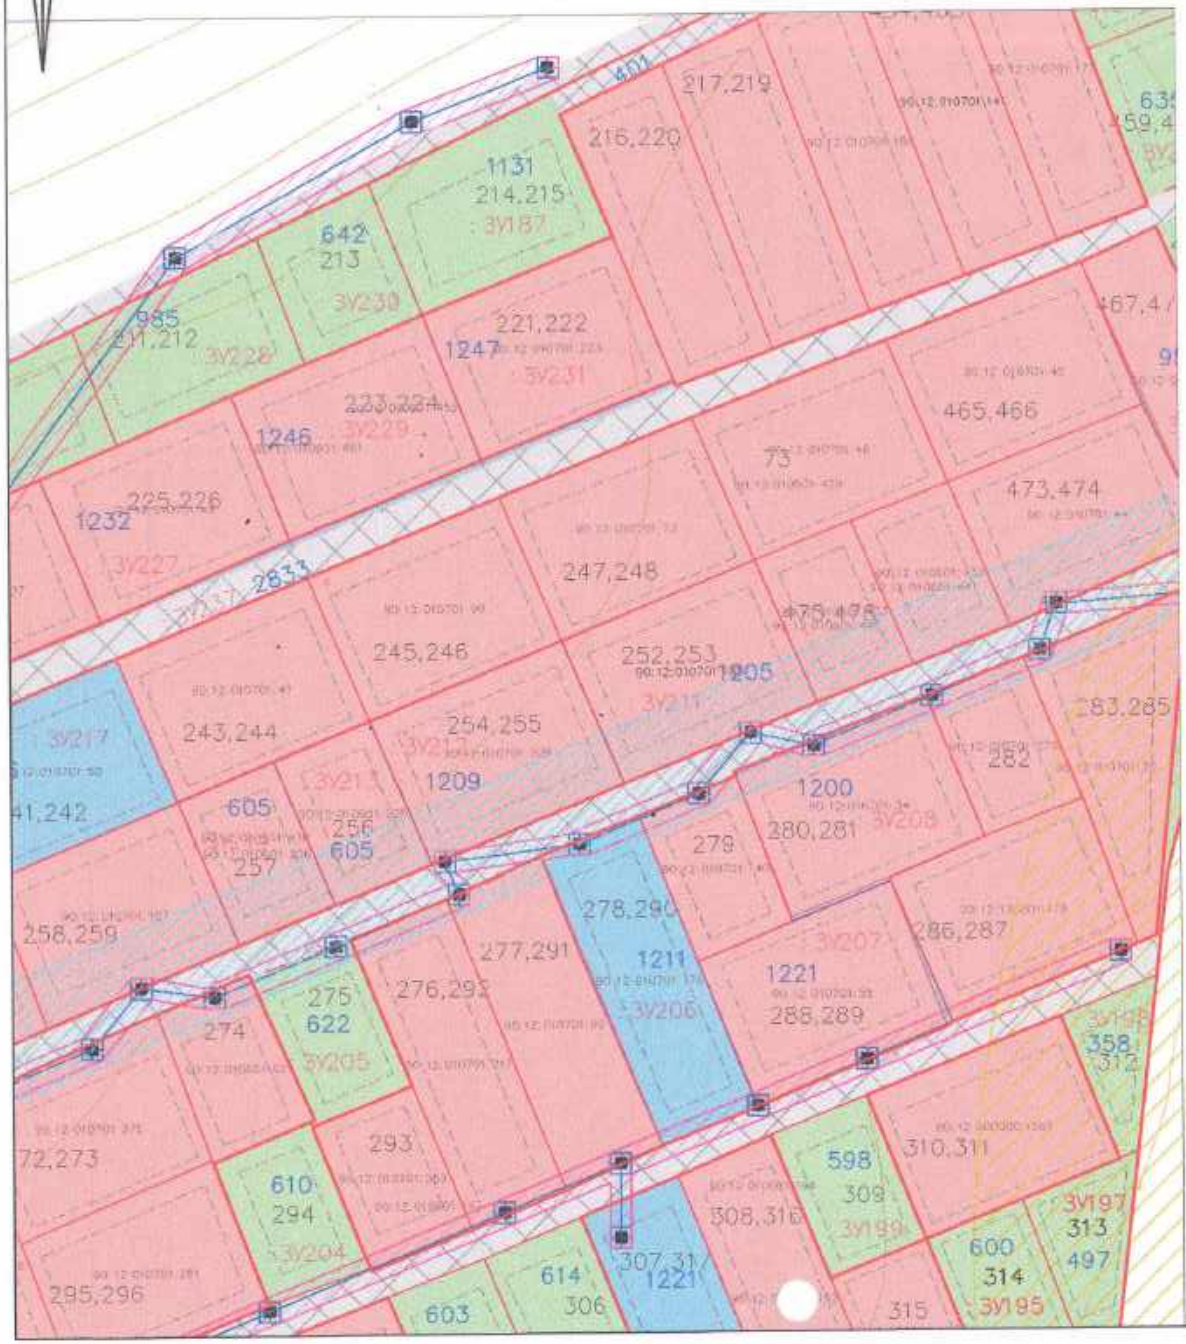

1131
214,215
ЗУ187
642
213
ЗУ230
985
211,212
ЗУ228
221,222
1247
ЗУ231
1246
223,224
ЗУ229
1232
225,226
ЗУ227
2833
247,248
245,246
252,253
1205
ЗУ211
243,244
ЗУ217
254,255
ЗУ210
1209
605
256
257
605
1200
280,281
ЗУ208
278
278,290
1211
ЗУ206
277,291
276,292
275
622
ЗУ205
274
1221
288,289
ЗУ207
286,287
283,285
282
465,466
473,474
475,476
ЗУ213
73
217,219
216,220

С

Проект межевания территории Садоводческого некоммерческого товарищества "Гвардеец", расположенного по адресу: Республика Крым, Симферопольский район, Гвардейское сельское поселение

Чертеж межевания территории СНТ "Гвардеец" с указанием зон с особыми условиями использования территории М1:5000

Выносной лист 19 М 1:1000

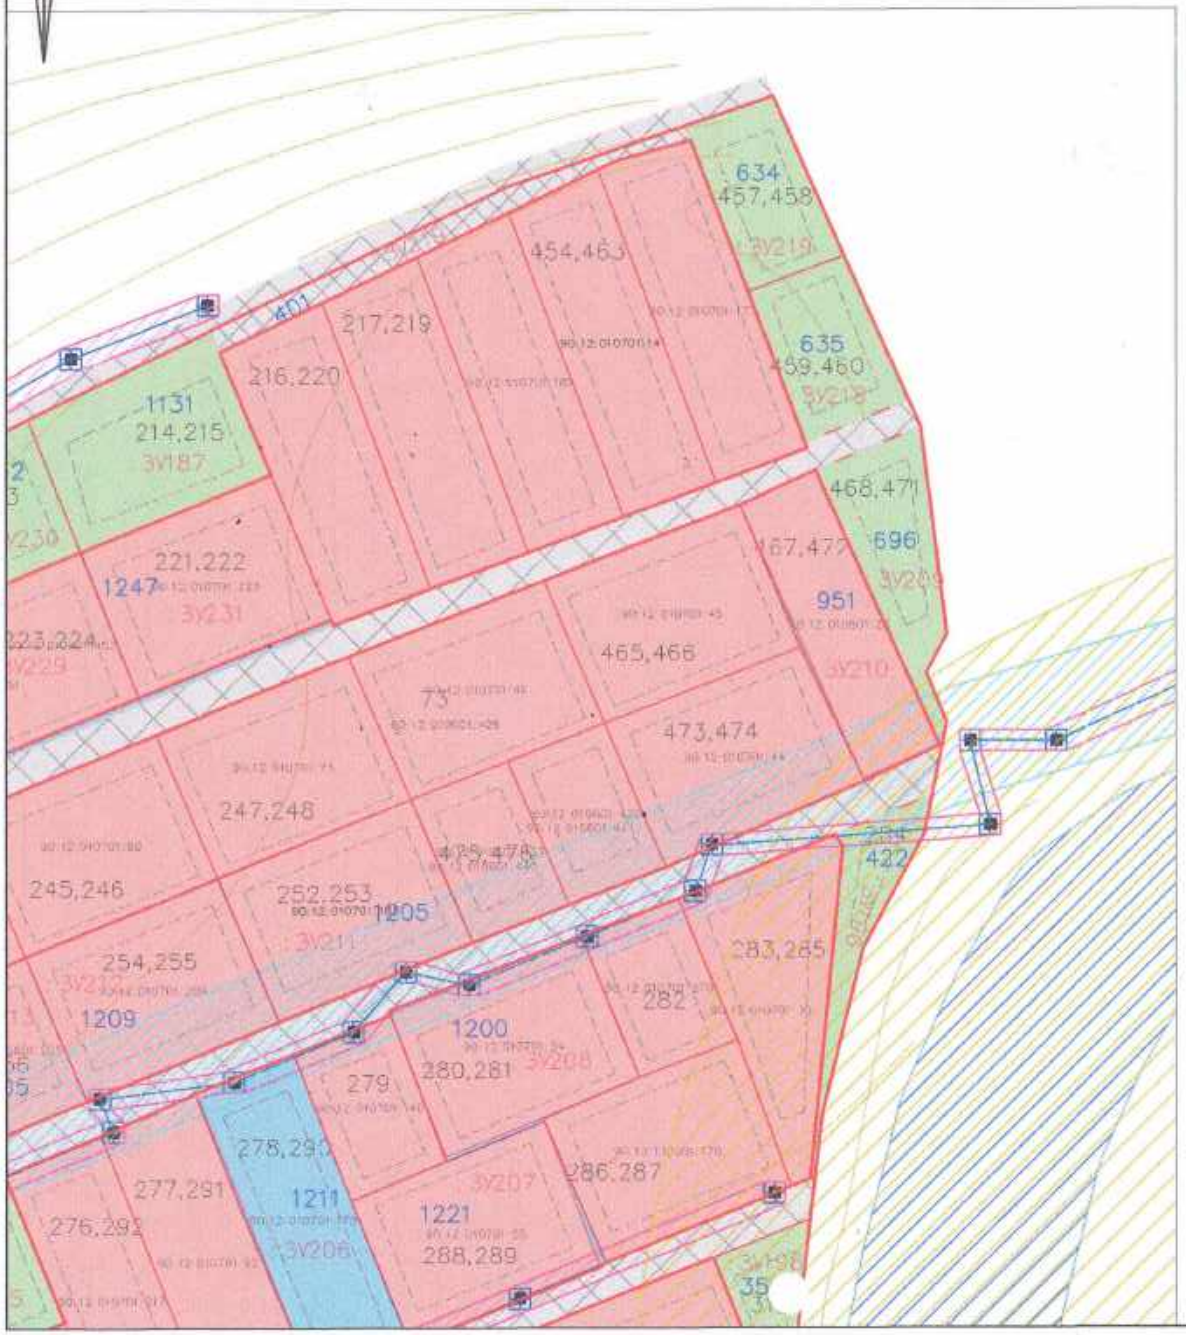

УСЛОВНЫЕ ОБОЗНАЧЕНИЯ:

ГРАНИЦЫ

- Граница территории СНТ "Гвардеец"
- Границы земельных участков, образуемых путем раздела исходного земельного участка, с сохранением исходного земельного участка в измененных границах
- Границы существующих (ранее учтенных) земельных участков, сведения о которых внесены в Единый государственный реестр недвижимости
- Границы земельных участков, образуемых путем перераспределения ранее учтенных земельных участков и земель, находящихся в государственной или муниципальной собственности
- 4 Точки перелома границ земельных участков
- Красные линии

СОВРЕМЕННОЕ ИСПОЛЬЗОВАНИЕ ТЕРРИТОРИЙ

- Территории земельных участков, образуемых путем раздела исходного земельного участка, с сохранением исходного земельного участка в измененных границах
- Территории существующих (ранее учтенных) земельных участков, сведения о которых внесены в Единый государственный реестр недвижимости
- Территории земельных участков, образуемых путем перераспределения ранее учтенных земельных участков и земель, находящихся в государственной или муниципальной собственности
- Территория улиц, проездов
- Здания
- 50 Номер земельного участка
- 672 Площадь земельного участка
- :ЗУ1 Обозначение образуемого земельного участка
- Линии электропередач
- Охранная зона ЛЭП 0,4 кВ от КТП-1203 и от КТП-1204
- Охранная зона ЛЭП ВЛ-10 КВ Л-7 Гвардейская (реестровый номер ЗОУИТ 90:12-6.628)
- Придорожная полоса автомобильной дороги – 25м
- Береговая полоса
- Прибрежная защитная полоса

01/03/2024-ПМ


Проект межевания территории Садоводческого некоммерческого товарищества "Гвардеец", расположенного по адресу: Республика Крым, Симферопольский район, Гвардейское сельское поселение

	Стадия	Лист	Листов
Выносной лист 19 М 1:1000	ПМ	4/19	6
Чертеж межевания территории СНТ "Гвардеец" с указанием зон с особыми условиями использования территории М1:5000	ИП Коробан Анна Михайловна		

С

Проект межевания территории Садоводческого некоммерческого
Республика Крым, Симферопольский район, Гвардейское сельское по

План фактического использования территории СНТ "Гвардеец" М1:

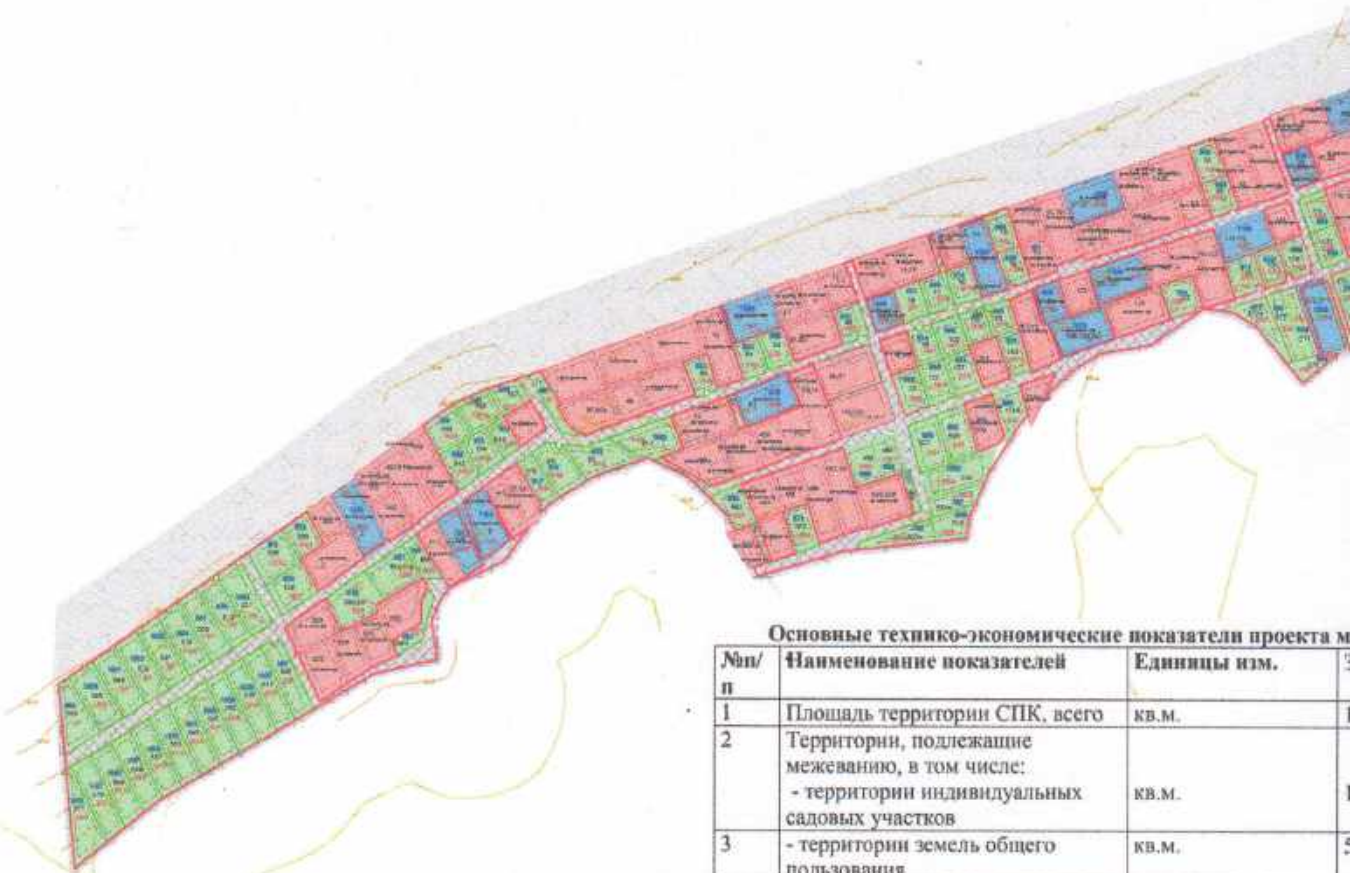


Основные технико-экономические показатели проекта м

№п/п	Наименование показателей	Единицы изм.	
1	Площадь территории СПК, всего	кв.м.	
2	Территории, подлежащие межеванию, в том числе: - территории индивидуальных садовых участков	кв.м.	
3	- территории земель общего пользования	кв.м.	
4	Территории, не подлежащие межеванию всего в том числе : - территории нераспределённых земель	кв.м.	

варищества "Гвардеец", расположенного по адресу:
еление

000

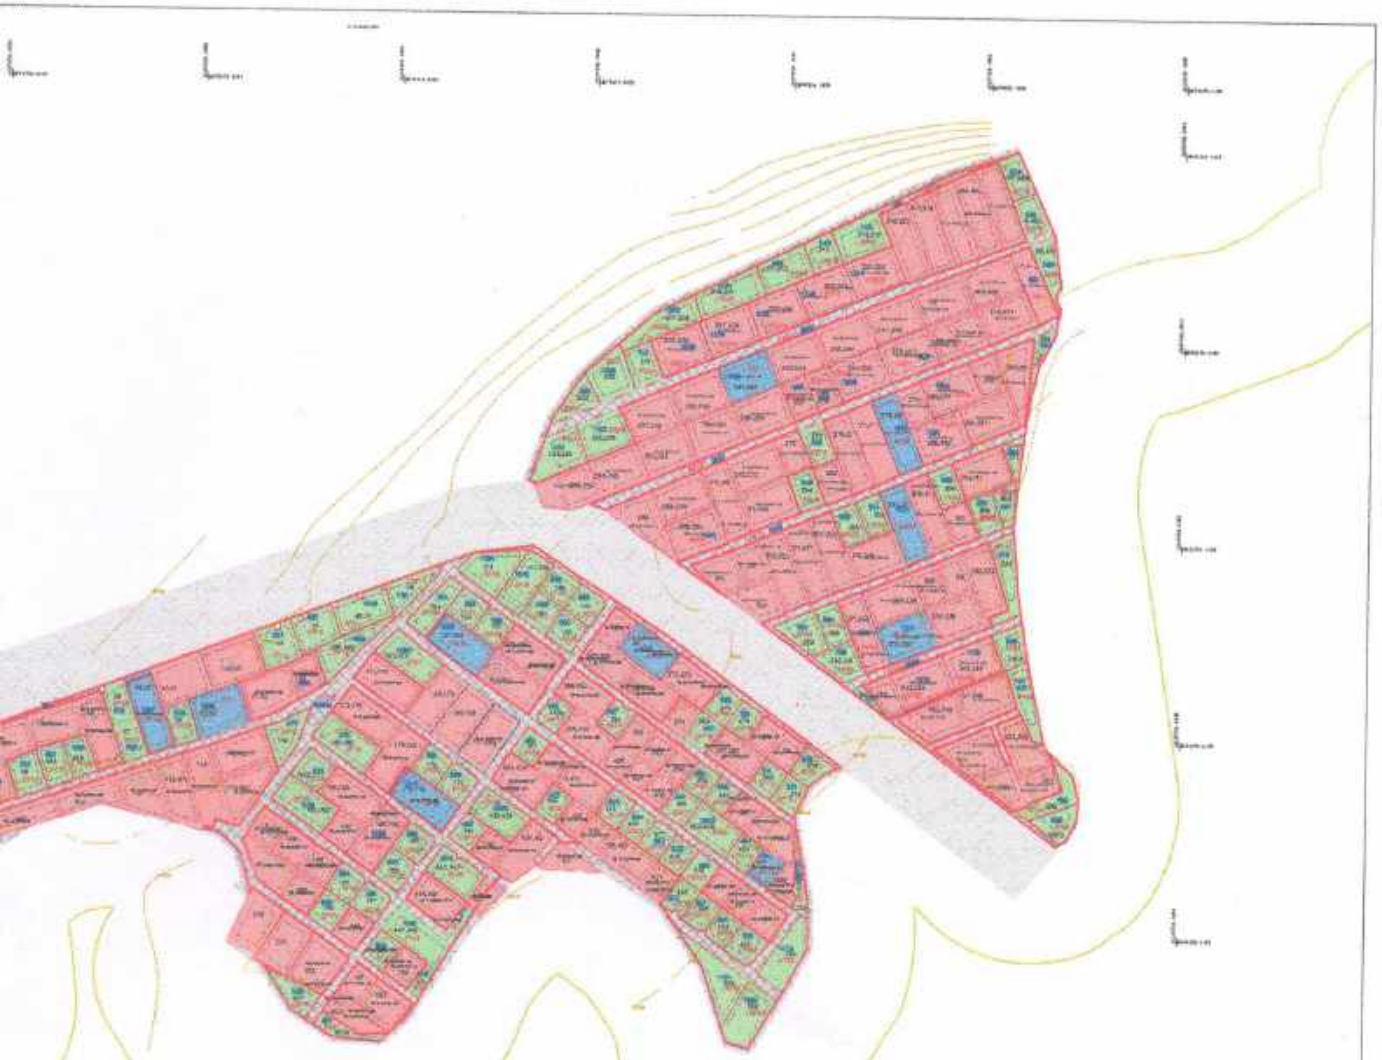

УСЛОВНЫЕ ОБОЗНАЧЕНИЯ:

ГРАНИЦЫ

- Граница территории СНТ "Гвардеец"
- Границы земельных участков, образуемых путем раздела исходного земельного участка, с сохранением исходного земельного участка в измененных границах
- Границы существующих (ранее учтенных) земельных участков, сведения о которых внесены в Единый государственный реестр недвижимости
- Границы земельных участков, образуемых путем перераспределения ранее учтенных земельных участков и земель, находящихся в государственной или муниципальной собственности
- Точки перелома границ земельных участков
- Красные линии

СОВРЕМЕННОЕ ИСПОЛЬЗОВАНИЕ ТЕРРИТОРИЙ

- Территории земельных участков, образуемых путем раздела исходного земельного участка, с сохранением исходного земельного участка в измененных границах
- Территории существующих (ранее учтенных) земельных участков, сведения о которых внесены в Единый государственный реестр недвижимости
- Территории земельных участков, образуемых путем перераспределения ранее учтенных земельных участков и земель, находящихся в государственной или муниципальной собственности
- Территория улиц, проездов
- Здания
- 50 Номер земельного участка
- 672 Площадь земельного участка
- :ЗУ1 Обозначение образуемого земельного участка

ния.

ие

01/03/2024-ПМ			
Проект межевания территории Садоводческого некоммерческого товарищества "Гвардеец", расположенного по адресу: Республика Крым, Симферопольский район, Гвардейское сельское поселение			
План фактического использования территории СНТ "Гвардеец" М1:5000	Стадия	Лист	Листов
	ПМ	5	6
	ИП Караван Анна Михайловна		

С

Проект межевания территории Садоводческого некоммерческого товарищества "Гвардеец", расположенного по адресу: Республика Крым, Симферопольский район, Гвардейское сельское поселение

План фактического использования территории СНТ "Гвардеец" М 1:5000

Выносной лист 1 М 1:1000



УСЛОВНЫЕ ОБОЗНАЧЕНИЯ:

ГРАНИЦЫ

- Граница территории СНТ "Гвардеец"
- Границы земельных участков, образуемых путем раздела исходного земельного участка, с сохранением исходного земельного участка в измененных границах
- Границы существующих (ранее учтенных) земельных участков, сведения о которых внесены в Единый государственный реестр недвижимости
- Границы земельных участков, образуемых путем перераспределения ранее учтенных земельных участков и земель, находящихся в государственной или муниципальной собственности
- 4 — Точки перелома границ земельных участков
- Красные линии

СОВРЕМЕННОЕ ИСПОЛЬЗОВАНИЕ ТЕРРИТОРИЙ

- Территории земельных участков, образуемых путем раздела исходного земельного участка, с сохранением исходного земельного участка в измененных границах
- Территории существующих (ранее учтенных) земельных участков, сведения о которых внесены в Единый государственный реестр недвижимости
- Территории земельных участков, образуемых путем перераспределения ранее учтенных земельных участков и земель, находящихся в государственной или муниципальной собственности
- Территория улиц, проездов
- Здания
- 50 — Номер земельного участка
- 672 — Площадь земельного участка
- :ЗУ1 — Обозначение образуемого земельного участка

01/03/2024-ПМ			
Проект межевания территории Садоводческого некоммерческого товарищества "Гвардеец", расположенного по адресу: Республика Крым, Симферопольский район, Гвардейское сельское поселение			
Выносной лист 1 М 1:1000	Стадия	Лист	Листов
	ПМ	6/1	6
План фактического использования территории 1:5000	ИП Караван Анна Михайловна		

С

Проект межевания территории Садоводческого некоммерческого товарищества "Гвардеец", расположенного по адресу: Республика Крым, Симферопольский район, Гвардейское сельское поселение

План фактического использования территории СНТ "Гвардеец" М 1:5000

Выносной лист 2 М 1:1000



УСЛОВНЫЕ ОБОЗНАЧЕНИЯ:

ГРАНИЦЫ

- Граница территории СНТ "Гвардеец"
- Границы земельных участков, образуемых путем раздела исходного земельного участка, с сохранением исходного земельного участка в измененных границах
- Границы существующих (ранее учтенных) земельных участков, сведения о которых внесены в Единый государственный реестр недвижимости
- Границы земельных участков, образуемых путем перераспределения ранее учтенных земельных участков и земель, находящихся в государственной или муниципальной собственности
- 4 Точки перелома границ земельных участков
- Красные линии

СОВРЕМЕННОЕ ИСПОЛЬЗОВАНИЕ ТЕРРИТОРИЙ

- Территории земельных участков, образуемых путем раздела исходного земельного участка, с сохранением исходного земельного участка в измененных границах
- Территории существующих (ранее учтенных) земельных участков, сведения о которых внесены в Единый государственный реестр недвижимости
- Территории земельных участков, образуемых путем перераспределения ранее учтенных земельных участков и земель, находящихся в государственной или муниципальной собственности
- Территория улиц, проездов
- Здания
- 50 Номер земельного участка
- 672 Площадь земельного участка
- :ЗУ1 Обозначение образуемого земельного участка

01/03/2024-ПМ

Проект межевания территории Садоводческого некоммерческого товарищества "Гвардеец", расположенного по адресу: Республика Крым, Симферопольский район, Гвардейское сельское поселение

	Стадия	Лист	Листов
Выносной лист 2 М 1:1000	ПМ	6/2	6
План фактического использования территории М 1:5000	ИП Караван Анна Михайловна		

С

Проект межевания территории Садоводческого некоммерческого товарищества "Гвардеец", расположенного по адресу: Республика Крым, Симферопольский район, Гвардейское сельское поселение

План фактического использования территории СНТ "Гвардеец" М 1:5000

Выносной лист 4 М 1:1000



УСЛОВНЫЕ ОБОЗНАЧЕНИЯ:

ГРАНИЦЫ

- Граница территории СНТ "Гвардеец"
- Границы земельных участков, образуемых путем раздела исходного земельного участка, с сохранением исходного земельного участка в измененных границах
- Граница существующих (ранее учтенных) земельных участков, сведения о которых внесены в Единый государственный реестр недвижимости
- Границы земельных участков, образуемых путем перераспределения ранее учтенных земельных участков и земель, находящихся в государственной или муниципальной собственности
- 4 — Точки перелома границ земельных участков
- Красные линии

СОВРЕМЕННОЕ ИСПОЛЬЗОВАНИЕ ТЕРРИТОРИЙ

- Территории земельных участков, образуемых путем раздела исходного земельного участка, с сохранением исходного земельного участка в измененных границах
- Территории существующих (ранее учтенных) земельных участков, сведения о которых внесены в Единый государственный реестр недвижимости
- Территории земельных участков, образуемых путем перераспределения ранее учтенных земельных участков и земель, находящихся в государственной или муниципальной собственности
- Территория улиц, проездов
- Здания
- 50 — Номер земельного участка
- 672 — Площадь земельного участка
- :ЗУ1 — Обозначение образуемого земельного участка

01/03/2024-ПМ

Проект межевания территории Садоводческого некоммерческого товарищества "Гвардеец", расположенного по адресу: Республика Крым, Симферопольский район, Гвардейское сельское поселение

Выносной лист 4 М 1:1000	Стадия	Лист	Листов
	ПМ	6/4	6
План фактического использования территории М 1:5000	ИП Караван Анна Михайловна		

С

Проект межевания территории Садоводческого некоммерческого товарищества "Гвардеец", расположенного по адресу: Республика Крым, Симферопольский район, Гвардейское сельское поселение

План фактического использования территории СНТ "Гвардеец" М 1:5000

Выносной лист 5 М 1:1000



УСЛОВНЫЕ ОБОЗНАЧЕНИЯ:

ГРАНИЦЫ

- Граница территории СНТ "Гвардеец"
- Границы земельных участков, образуемых путем раздела исходного земельного участка, с сохранением исходного земельного участка в измененных границах
- Границы существующих (ранее учтенных) земельных участков, сведения о которых внесены в Единый государственный реестр недвижимости
- Границы земельных участков, образуемых путем перераспределения ранее учтенных земельных участков и земель, находящихся в государственной или муниципальной собственности
- 4 — Точки перелома границ земельных участков
- Красные линии

СОВРЕМЕННОЕ ИСПОЛЬЗОВАНИЕ ТЕРРИТОРИЙ

- Территории земельных участков, образуемых путем раздела исходного земельного участка, с сохранением исходного земельного участка в измененных границах
- Территории существующих (ранее учтенных) земельных участков, сведения о которых внесены в Единый государственный реестр недвижимости
- Территории земельных участков, образуемых путем перераспределения ранее учтенных земельных участков и земель, находящихся в государственной или муниципальной собственности
- Территория улиц, проездов
- Здания
- 50 — Номер земельного участка
- 672 — Площадь земельного участка
- :ЗУ1 — Обозначение образуемого земельного участка

01/03/2024-ПМ

Проект межевания территории Садоводческого некоммерческого товарищества "Гвардеец", расположенного по адресу: Республика Крым, Симферопольский район, Гвардейское сельское поселение


Выносной лист 5 М 1:1000	Стадия	Лист	Листов
	ПМ	6/5	6
План фактического использования территории М 1:5000	ИП Карпова Анна Михайловна		

С

Проект межевания территории Садоводческого некоммерческого товарищества "Гвардеец", расположенного по адресу: Республика Крым, Симферопольский район, Гвардейское сельское поселение

План фактического использования территории СНТ "Гвардеец" М 1:5000

Выносной лист 6 М 1:1000

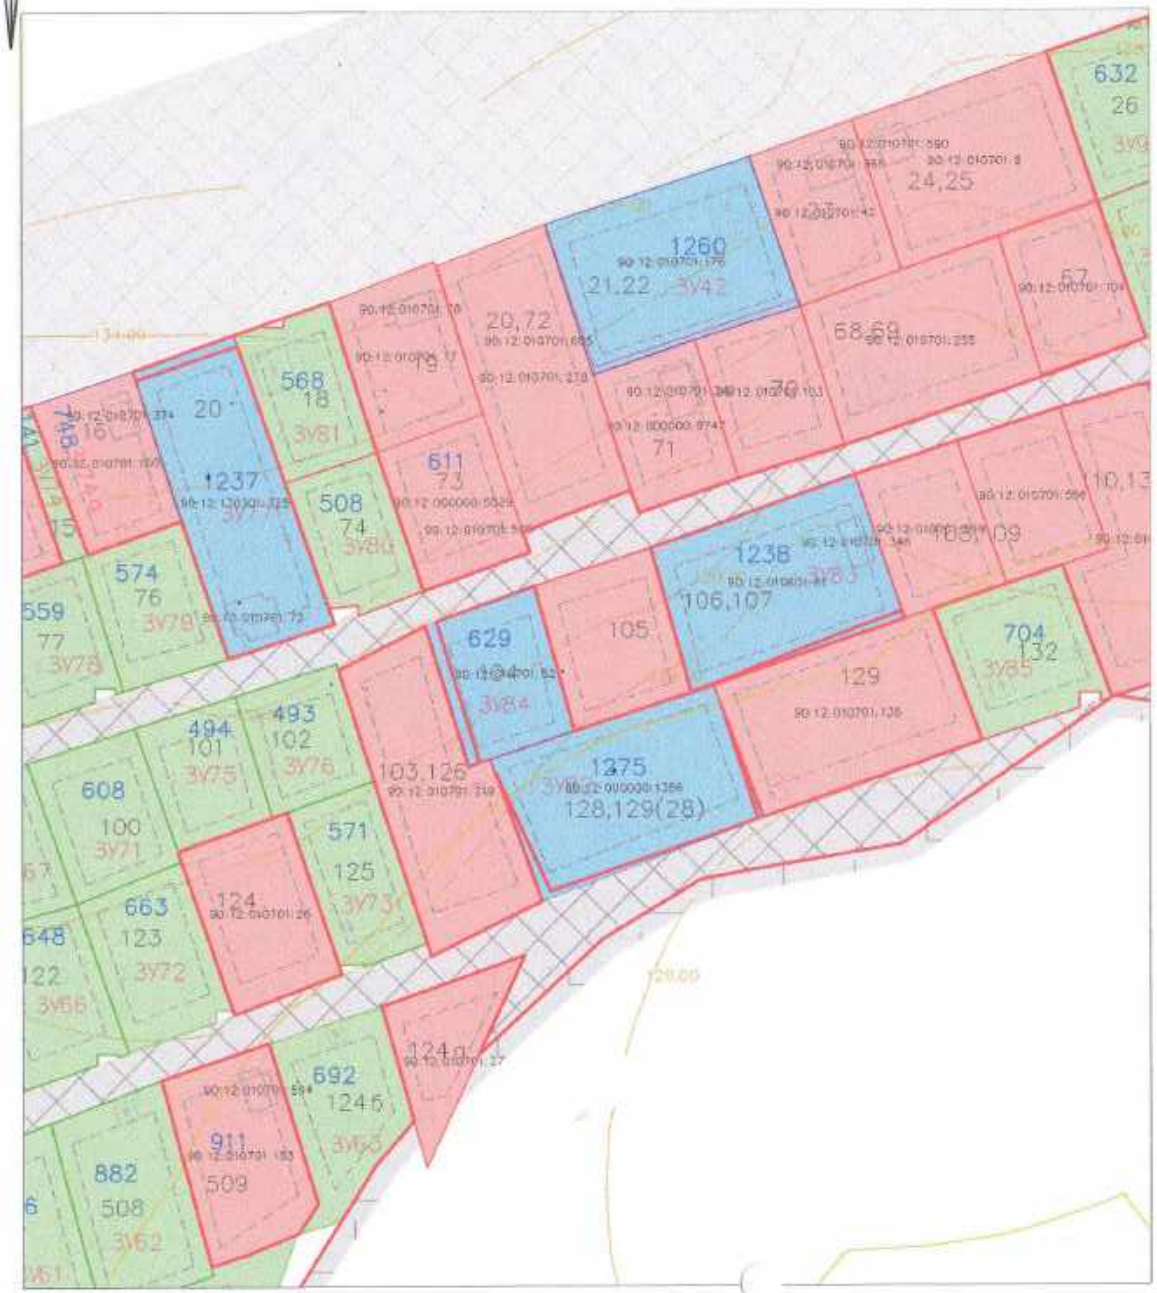

УСЛОВНЫЕ ОБОЗНАЧЕНИЯ:

ГРАНИЦЫ

- Граница территории СНТ "Гвардеец"
- Границы земельных участков, образуемых путем раздела исходного земельного участка, с сохранением исходного земельного участка в измененных границах
- Границы существующих (ранее учтенных) земельных участков, сведения о которых внесены в Единый государственный реестр недвижимости
- Границы земельных участков, образуемых путем перераспределения ранее учтенных земельных участков и земель, находящихся в государственной или муниципальной собственности
- Точки перелома границ земельных участков
- Красные линии

СОВРЕМЕННОЕ ИСПОЛЬЗОВАНИЕ ТЕРРИТОРИЙ

- Территории земельных участков, образуемых путем раздела исходного земельного участка, с сохранением исходного земельного участка в измененных границах
- Территории существующих (ранее учтенных) земельных участков, сведения о которых внесены в Единый государственный реестр недвижимости
- Территории земельных участков, образуемых путем перераспределения ранее учтенных земельных участков и земель, находящихся в государственной или муниципальной собственности
- Территория улиц, проездов
- Здания

50 Номер земельного участка

672 Площадь земельного участка

:ЗУ1 Обозначение образуемого земельного участка

01/03/2024-ПМ

Проект межевания территории Садоводческого некоммерческого товарищества "Гвардеец", расположенного по адресу: Республика Крым, Симферопольский район, Гвардейское сельское поселение

	Стадия	Лист	Листов
Выносной лист 6 М 1:1000	ПМ	6/6	6
План фактического использования территории М 1:5000	ИП Карабан Анна Михайловна		

С

Проект межевания территории Садоводческого некоммерческого товарищества "Гвардеец", расположенного по адресу: Республика Крым, Симферопольский район, Гвардейское сельское поселение

План фактического использования территории СНТ "Гвардеец" М 1:5000

Выносной лист 7 М 1:1000



УСЛОВНЫЕ ОБОЗНАЧЕНИЯ:

ГРАНИЦЫ

- Граница территории СНТ "Гвардеец"
- Границы земельных участков, образуемых путем раздела исходного земельного участка, с сохранением исходного земельного участка в измененных границах
- Границы существующих (ранее учтенных) земельных участков, сведения о которых внесены в Единый государственный реестр недвижимости
- Границы земельных участков, образуемых путем перераспределения ранее учтенных земельных участков и земель, находящихся в государственной или муниципальной собственности
- 4 Точки перелома границ земельных участков
- Красные линии

СОВРЕМЕННОЕ ИСПОЛЬЗОВАНИЕ ТЕРРИТОРИЙ

- Территории земельных участков, образуемых путем раздела исходного земельного участка, с сохранением исходного земельного участка в измененных границах
- Территории существующих (ранее учтенных) земельных участков, сведения о которых внесены в Единый государственный реестр недвижимости
- Территории земельных участков, образуемых путем перераспределения ранее учтенных земельных участков и земель, находящихся в государственной или муниципальной собственности
- Территория улиц, проездов
- Здания

50 Номер земельного участка

672 Площадь земельного участка

: ЗУ1 Обозначение образуемого земельного участка

01/03/2024-ПМ

Проект межевания территории Садоводческого некоммерческого товарищества "Гвардеец", расположенного по адресу: Республика Крым, Симферопольский район, Гвардейское сельское поселение


	Стадия	Лист	Листов
Выносной лист 7 М 1:1000	ПМ	6/7	6
план фактического использования территории 1:5000	ИП Караван Анна Михайловна		

С

Проект межевания территории Садоводческого некоммерческого товарищества "Гвардеец", расположенного по адресу: Республика Крым, Симферопольский район, Гвардейское сельское поселение

План фактического использования территории СНТ "Гвардеец" М 1:5000

Выносной лист 8 М 1:1000

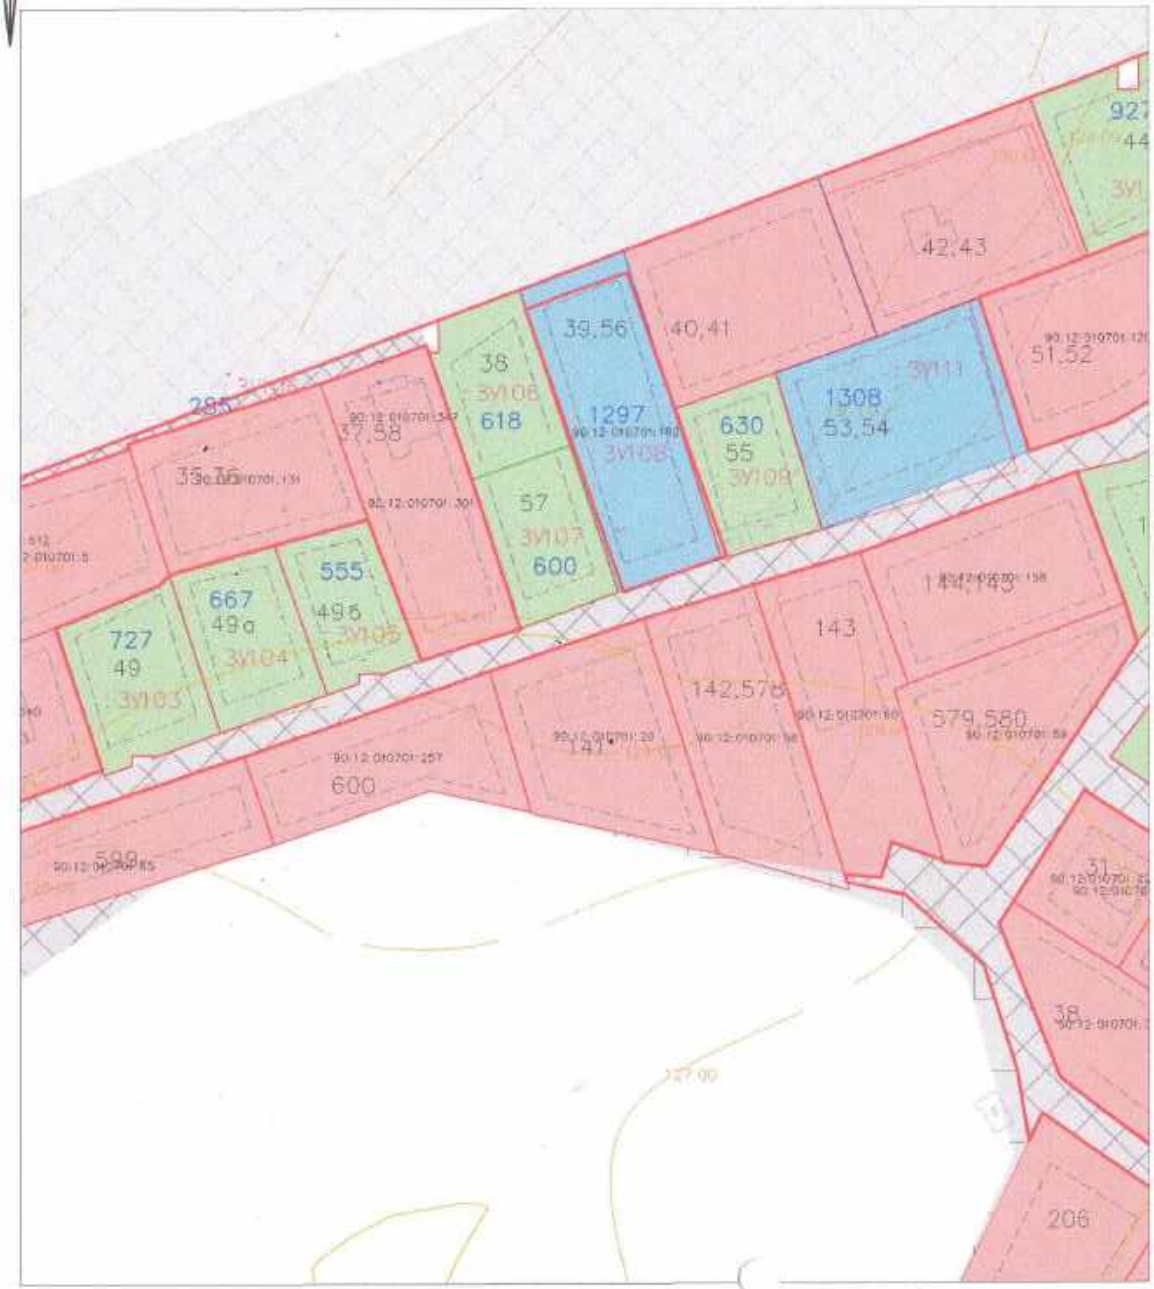

УСЛОВНЫЕ ОБОЗНАЧЕНИЯ:

ГРАНИЦЫ

- Границы территории СНТ "Гвардеец"
- Границы земельных участков, образуемых путем раздела исходного земельного участка, с сохранением исходного земельного участка в измененных границах
- Границы существующих (ранее учтенных) земельных участков, сведения о которых внесены в Единый государственный реестр недвижимости
- Границы земельных участков, образуемых путем перераспределения ранее учтенных земельных участков и земель, находящихся в государственной или муниципальной собственности
- 4 Точки перелома границ земельных участков
- Красные линии

СОВРЕМЕННОЕ ИСПОЛЬЗОВАНИЕ ТЕРРИТОРИЙ

- Территории земельных участков, образуемых путем раздела исходного земельного участка, с сохранением исходного земельного участка в измененных границах
- Территории существующих (ранее учтенных) земельных участков, сведения о которых внесены в Единый государственный реестр недвижимости
- Территории земельных участков, образуемых путем перераспределения ранее учтенных земельных участков и земель, находящихся в государственной или муниципальной собственности
- Территория улиц, проездов
- Здания

50 Номер земельного участка

672 Площадь земельного участка

:ЗУ1 Обозначение образуемого земельного участка

01/03/2024-ПМ

Проект межевания территории Садоводческого некоммерческого товарищества "Гвардеец", расположенного по адресу: Республика Крым, Симферопольский район, Гвардейское сельское поселение


	Стадия	Лист	Листов
Выносной лист 8 М 1:1000	ПМ	8/8	8
Схема фактического использования территории 1:5000	ИП Караван Анна Михайловна		

С

Проект межевания территории Садоводческого некоммерческого товарищества "Гвардеец", расположенного по адресу: Республика Крым, Симферопольский район, Гвардейское сельское поселение

План фактического использования территории СНТ "Гвардеец" М 1:5000

Выносной лист 9 М 1:1000

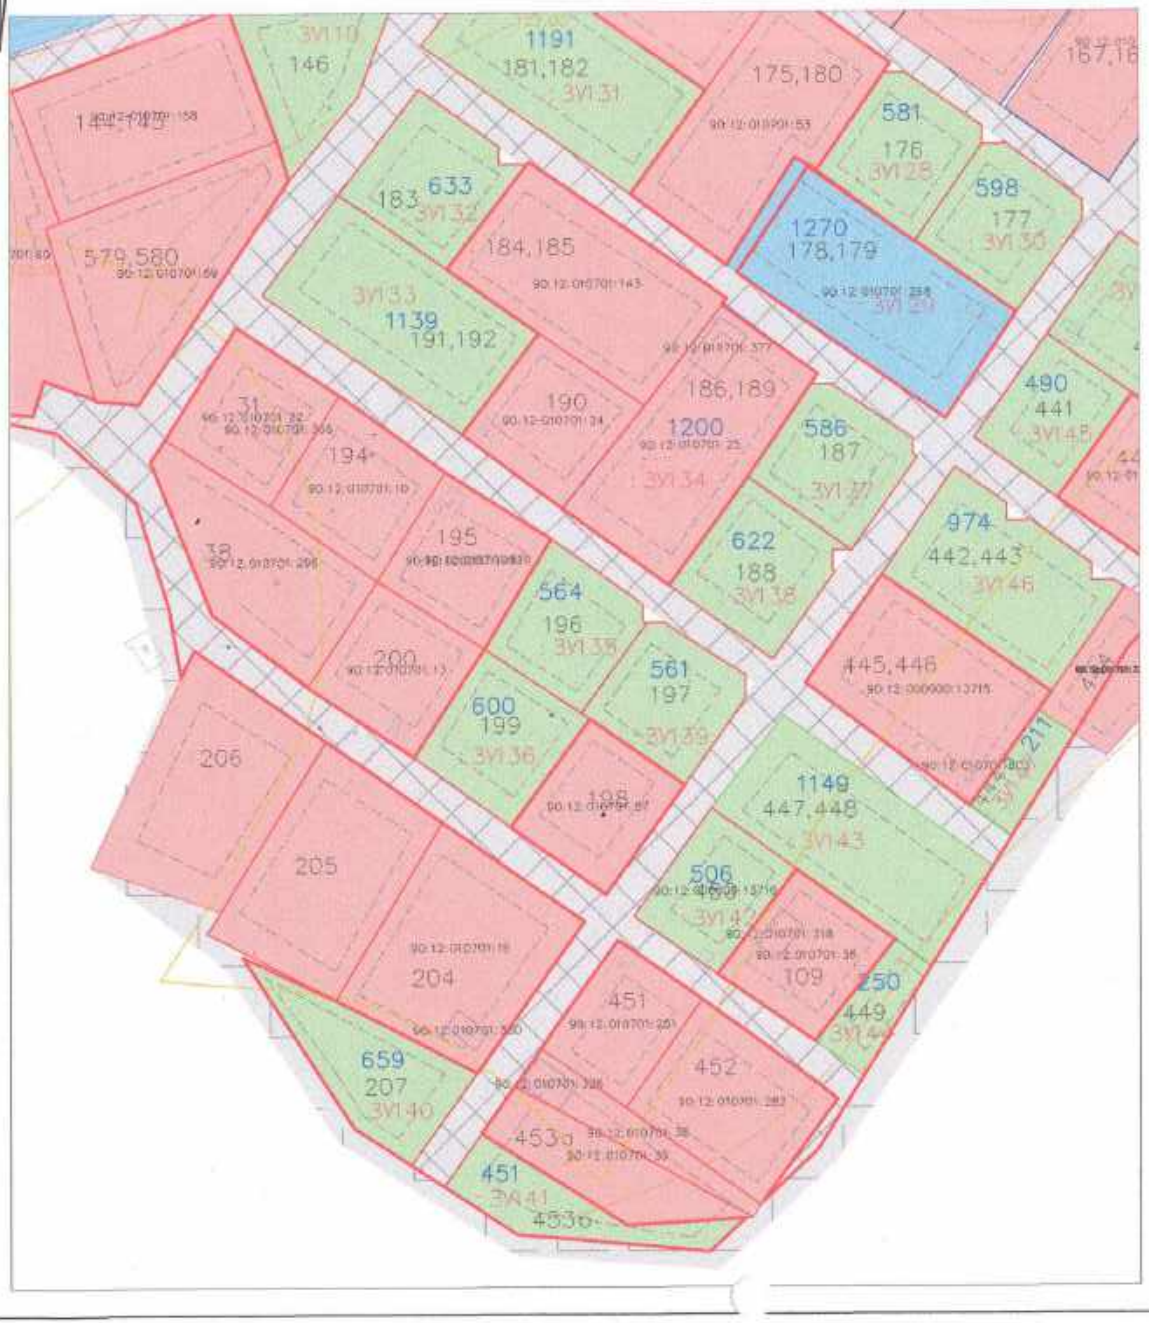

УСЛОВНЫЕ ОБОЗНАЧЕНИЯ:

ГРАНИЦЫ

- Граница территории СНТ "Гвардеец"
- Границы земельных участков, образуемых путем раздела исходного земельного участка, с сохранением исходного земельного участка в измененных границах
- Границы существующих (ранее учтенных) земельных участков, сведения о которых внесены в Единый государственный реестр недвижимости
- Границы земельных участков, образуемых путем перераспределения ранее учтенных земельных участков и земель, находящихся в государственной или муниципальной собственности
- 4 Точки перелома границ земельных участков
- Красные линии

СОВРЕМЕННОЕ ИСПОЛЬЗОВАНИЕ ТЕРРИТОРИЙ

- Территории земельных участков, образуемых путем раздела исходного земельного участка, с сохранением исходного земельного участка в измененных границах
- Территории существующих (ранее учтенных) земельных участков, сведения о которых внесены в Единый государственный реестр недвижимости
- Территории земельных участков, образуемых путем перераспределения ранее учтенных земельных участков и земель, находящихся в государственной или муниципальной собственности
- Территория улиц, проездов
- Здания
- 50 Номер земельного участка
- 672 Площадь земельного участка
- :ЗУ Обозначение образуемого земельного участка

81/03/2024-ПМ

Проект межевания территории Садоводческого некоммерческого товарищества "Гвардеец", расположенного по адресу: Республика Крым, Симферопольский район, Гвардейское сельское поселение


	Стадия	Лист	Листов
Выносной лист 9 М 1:1000	ПМ	8/9	8
План фактического использования территории 1:5000	ИП Караван Анна Михайловна		

С

Проект межевания территории Садоводческого некоммерческого товарищества "Гвардеец", расположенного по адресу: Республика Крым, Симферопольский район, Гвардейское сельское поселение

План фактического использования территории СНТ "Гвардеец" М 1:5000

Выносной лист 10 М 1:1000

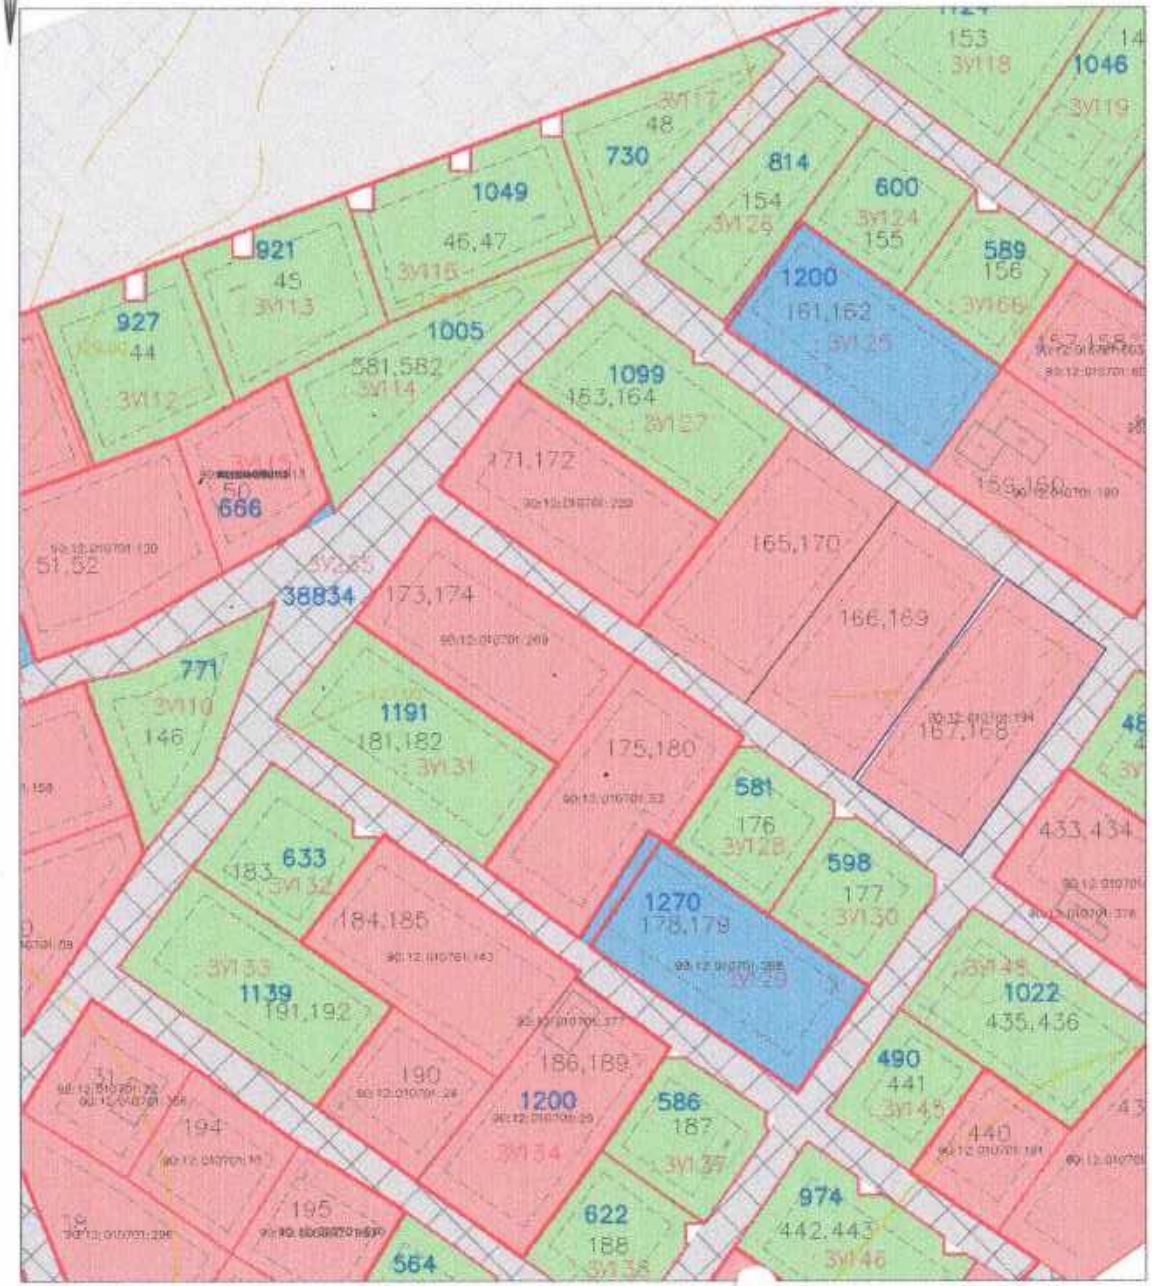

УСЛОВНЫЕ ОБОЗНАЧЕНИЯ:

ГРАНИЦЫ

- Граница территории СНТ "Гвардеец"
- Границы земельных участков, образуемых путем раздела исходного земельного участка, с сохранением исходного земельного участка в измененных границах
- Границы существующих (ранее учтенных) земельных участков, сведения о которых внесены в Единый государственный реестр недвижимости
- Границы земельных участков, образуемых путем перераспределения ранее учтенных земельных участков и земель, находящихся в государственной или муниципальной собственности
- 4 Точки перелома границ земельных участков
- Красные линии

СОВРЕМЕННОЕ ИСПОЛЬЗОВАНИЕ ТЕРРИТОРИЙ

- Территории земельных участков, образуемых путем раздела исходного земельного участка, с сохранением исходного земельного участка в измененных границах
- Территории существующих (ранее учтенных) земельных участков, сведения о которых внесены в Единый государственный реестр недвижимости
- Территории земельных участков, образуемых путем перераспределения ранее учтенных земельных участков и земель, находящихся в государственной или муниципальной собственности
- Территория улиц, проездов
- Здания

50 Номер земельного участка

672 Площадь земельного участка

:ЗУ1 Обозначение образуемого земельного участка

01/03/2024-ПМ

Проект межевания территории Садоводческого некоммерческого товарищества "Гвардеец", расположенного по адресу: Республика Крым, Симферопольский район, Гвардейское сельское поселение


	Стадия	Лист	Листов
Выносной лист 10 М 1:1000	ПМ	8/10	8
план фактического использования территории 1:5000	ИП Караван Анна Михайловна		

С

Проект межевания территории Садоводческого некоммерческого товарищества "Гвардеец", расположенного по адресу: Республика Крым, Симферопольский район, Гвардейское сельское поселение

План фактического использования территории СНТ "Гвардеец" М 1:5000

Выносной лист 11 М 1:1000

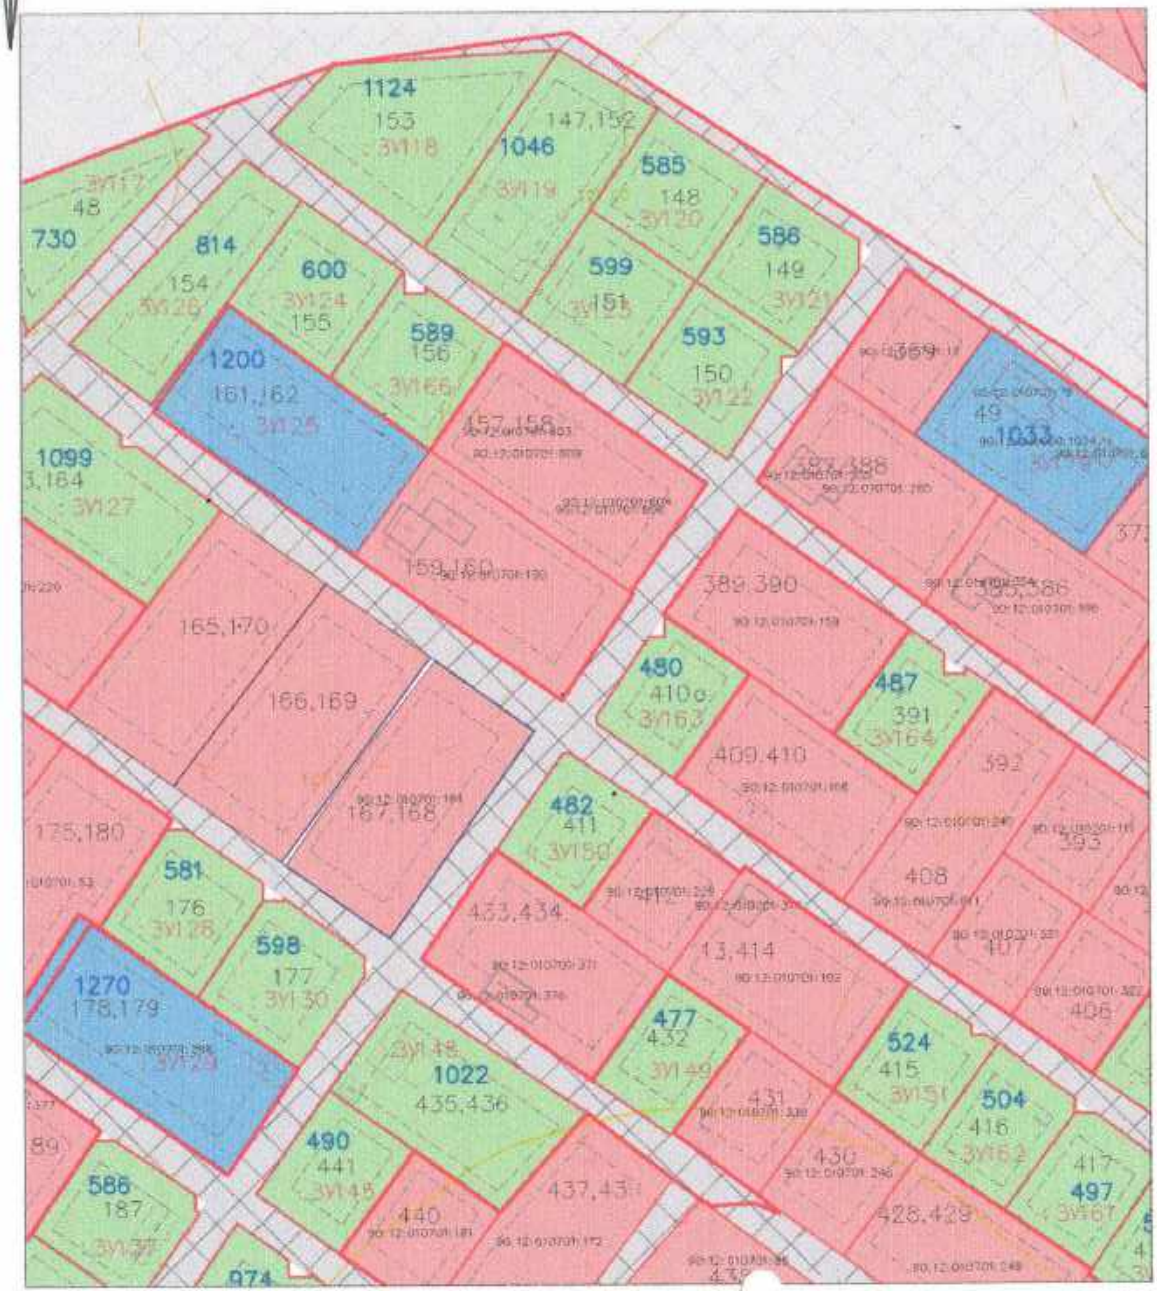

УСЛОВНЫЕ ОБОЗНАЧЕНИЯ:

ГРАНИЦЫ

- Граница территории СНТ "Гвардеец"
- Границы земельных участков, образуемых путем раздела исходного земельного участка, с сохранением исходного земельного участка в измененных границах
- Границы существующих (ранее учтенных) земельных участков, сведения о которых внесены в Единый государственный реестр недвижимости
- Границы земельных участков, образуемых путем перераспределения ранее учтенных земельных участков и земель, находящихся в государственной или муниципальной собственности
- Точки перелома границ земельных участков (4)
- Красные линии

СОВРЕМЕННОЕ ИСПОЛЬЗОВАНИЕ ТЕРРИТОРИЙ

- Территории земельных участков, образуемых путем раздела исходного земельного участка, с сохранением исходного земельного участка в измененных границах
- Территории существующих (ранее учтенных) земельных участков, сведения о которых внесены в Единый государственный реестр недвижимости
- Территории земельных участков, образуемых путем перераспределения ранее учтенных земельных участков и земель, находящихся в государственной или муниципальной собственности
- Территория улиц, проездов
- Здания

50 — Номер земельного участка

672 — Площадь земельного участка

: ЗУ1 — Обозначение образуемого земельного участка

01/03/2024-ПМ

Проект межевания территории Садоводческого некоммерческого товарищества "Гвардеец", расположенного по адресу: Республика Крым, Симферопольский район, Гвардейское сельское поселение

	Стадия	Лист	Листов
Выносной лист 11 М 1:1000	ПМ	6/11	6
План фактического использования территории М 1:5000	ИП Караван Анна Михайловна		

С

Проект межевания территории Садоводческого некоммерческого товарищества "Гвардеец", расположенного по адресу: Республика Крым, Симферопольский район, Гвардейское сельское поселение

План фактического использования территории СНТ "Гвардеец" М 1:5000

Выносной лист 12 М 1:1000



УСЛОВНЫЕ ОБОЗНАЧЕНИЯ:

ГРАНИЦЫ

- Граница территории СНТ "Гвардеец"
- Границы земельных участков, образуемых путем раздела исходного земельного участка, с сохранением исходного земельного участка в измененных границах
- Границы существующих (ранее учтенных) земельных участков, сведения о которых внесены в Единый государственный реестр недвижимости
- Границы земельных участков, образуемых путем перераспределения ранее учтенных земельных участков и земель, находящихся в государственной или муниципальной собственности
- 4 — Точки перелома границ земельных участков
- Красные линии

СОВРЕМЕННОЕ ИСПОЛЬЗОВАНИЕ ТЕРРИТОРИЙ

- Территории земельных участков, образуемых путем раздела исходного земельного участка, с сохранением исходного земельного участка в измененных границах
- Территории существующих (ранее учтенных) земельных участков, сведения о которых внесены в Единый государственный реестр недвижимости
- Территории земельных участков, образуемых путем перераспределения ранее учтенных земельных участков и земель, находящихся в государственной или муниципальной собственности
- Территория улиц, проездов
- Здания
- 50 — Номер земельного участка
- 672 — Площадь земельного участка
- :ЗУ — Обозначение образуемого земельного участка

01/03/2024-ПМ

Проект межевания территории Садоводческого некоммерческого товарищества "Гвардеец", расположенного по адресу: Республика Крым, Симферопольский район, Гвардейское сельское поселение


	Стадия	Лист	Листов
Выносной лист 12 М 1:1000	ПМ	6/12	6
План фактического использования территории 1:5000	ИП Караба- Анна Михайловна		

С

Проект межевания территории Садоводческого некоммерческого товарищества "Гвардеец", расположенного по адресу: Республика Крым, Симферопольский район, Гвардейское сельское поселение

План фактического использования территории СНТ "Гвардеец" М 1:5000

Выносной лист 13 М 1:1000

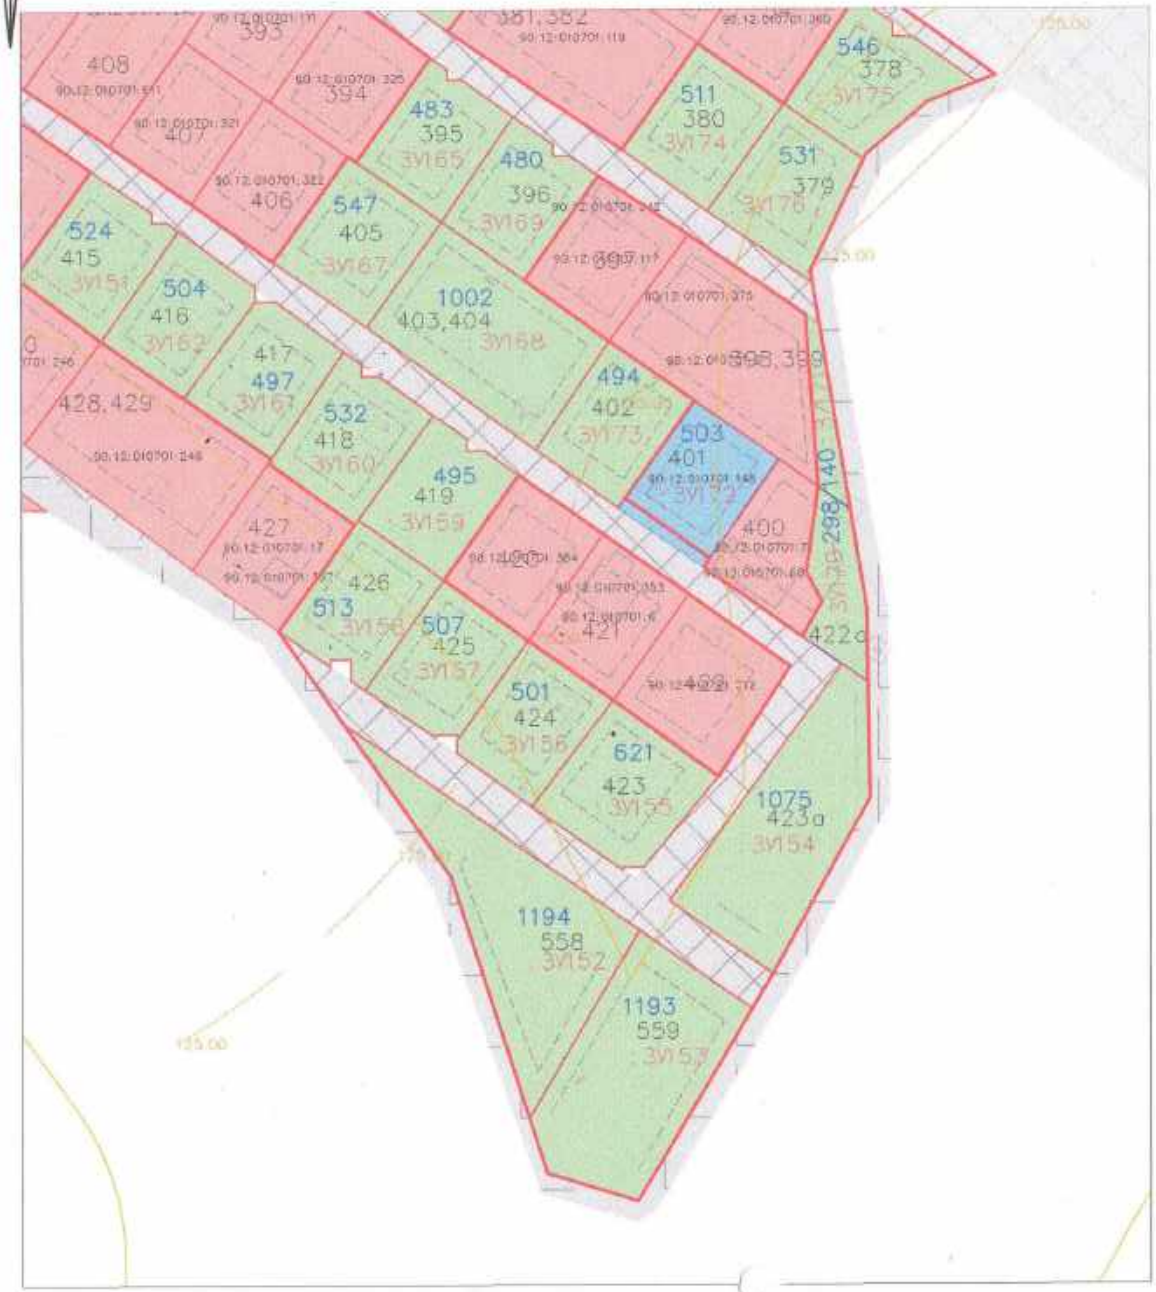

УСЛОВНЫЕ ОБОЗНАЧЕНИЯ:

ГРАНИЦЫ

- Граница территории СНТ "Гвардеец"
- Границы земельных участков, образуемых путем раздела исходного земельного участка, с сохранением исходного земельного участка в измененных границах
- Границы существующих (ранее учтенных) земельных участков, сведения о которых внесены в Единый государственный реестр недвижимости
- Границы земельных участков, образуемых путем перераспределения ранее учтенных земельных участков и земель, находящихся в государственной или муниципальной собственности
- 4 — Точки перелома границ земельных участков
- Красные линии

СОВРЕМЕННОЕ ИСПОЛЬЗОВАНИЕ ТЕРРИТОРИЙ

- Территории земельных участков, образуемых путем раздела исходного земельного участка, с сохранением исходного земельного участка в измененных границах
- Территории существующих (ранее учтенных) земельных участков, сведения о которых внесены в Единый государственный реестр недвижимости
- Территории земельных участков, образуемых путем перераспределения ранее учтенных земельных участков и земель, находящихся в государственной или муниципальной собственности
- Территория улиц, проездов
- Здания
- 50 — Номер земельного участка
- 672 — Площадь земельного участка
- :ЗУ1 — Обозначение образуемого земельного участка

01/03/2024-ПМ

Проект межевания территории Садоводческого некоммерческого товарищества "Гвардеец", расположенного по адресу: Республика Крым, Симферопольский район, Гвардейское сельское поселение


	Стадия	Лист	Листов
Выносной лист 13 М 1:1000	ПМ	6/13	6
план фактического использования территории 1:5000	ИП Караван Анна Михайловна		

С

Проект межевания территории Садоводческого некоммерческого товарищества "Гвардеец", расположенного по адресу: Республика Крым, Симферопольский район, Гвардейское сельское поселение

План фактического использования территории СНТ "Гвардеец" М 1:5000

Выносной лист 14 М 1:1000

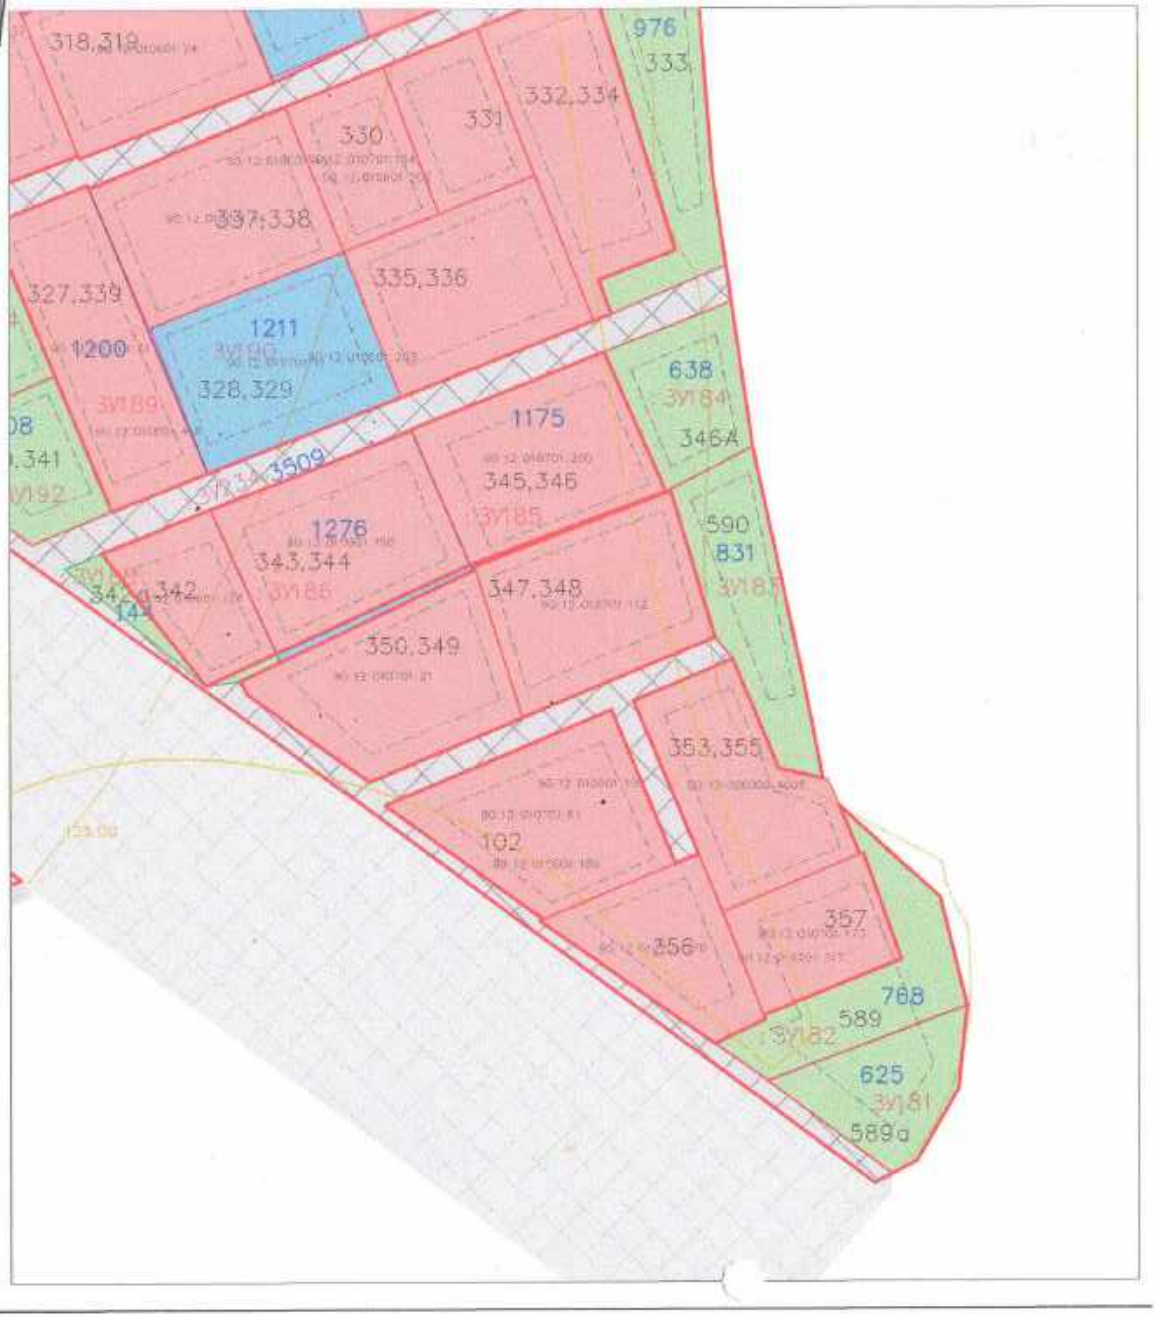

УСЛОВНЫЕ ОБОЗНАЧЕНИЯ:

ГРАНИЦЫ

- Граница территории СНТ "Гвардеец"
- Границы земельных участков, образуемых путем раздела исходного земельного участка, с сохранением исходного земельного участка в измененных границах
- Границы существующих (ранее учтенных) земельных участков, сведения о которых внесены в Единый государственный реестр недвижимости
- Границы земельных участков, образуемых путем перераспределения ранее учтенных земельных участков и земель, находящихся в государственной или муниципальной собственности
- Точки перелома границ земельных участков (4)
- Красные линии

СОВРЕМЕННОЕ ИСПОЛЬЗОВАНИЕ ТЕРРИТОРИЙ

- Территории земельных участков, образуемых путем раздела исходного земельного участка, с сохранением исходного земельного участка в измененных границах
- Территории существующих (ранее учтенных) земельных участков, сведения о которых внесены в Единый государственный реестр недвижимости
- Территории земельных участков, образуемых путем перераспределения ранее учтенных земельных участков и земель, находящихся в государственной или муниципальной собственности
- Территория улиц, проездов
- Здания
- 50 — Номер земельного участка
- 672 — Площадь земельного участка
- :ЗУ1 — Обозначение образуемого земельного участка

01/03/2024-ПМ

Проект межевания территории Садоводческого некоммерческого товарищества "Гвардеец", расположенного по адресу: Республика Крым, Симферопольский район, Гвардейское сельское поселение

	Стадия	Лист	Листов
Выносной лист 14 М 1:1000	ПМ	6/14	6
план фактического использования территории 1:5000	ИП Караваь Анна Михайловна		

С

Проект межевания территории Садоводческого некоммерческого товарищества "Гвардеец", расположенного по адресу: Республика Крым, Симферопольский район, Гвардейское сельское поселение

План фактического использования территории СНТ "Гвардеец" М 1:5000

Выносной лист 15 М 1:1000



УСЛОВНЫЕ ОБОЗНАЧЕНИЯ:

ГРАНИЦЫ

- Граница территории СНТ "Гвардеец"
- Границы земельных участков, образуемых путем раздела исходного земельного участка, с сохранением исходного земельного участка в измененных границах
- Границы существующих (ранее учтенных) земельных участков, сведения о которых внесены в Единый государственный реестр недвижимости
- Границы земельных участков, образуемых путем перераспределения ранее учтенных земельных участков и земель, находящихся в государственной или муниципальной собственности
- Точки перелома границ земельных участков (4)
- Красные линии

СОВРЕМЕННОЕ ИСПОЛЬЗОВАНИЕ ТЕРРИТОРИЙ

- Территории земельных участков, образуемых путем раздела исходного земельного участка, с сохранением исходного земельного участка в измененных границах
- Территории существующих (ранее учтенных) земельных участков, сведения о которых внесены в Единый государственный реестр недвижимости
- Территории земельных участков, образуемых путем перераспределения ранее учтенных земельных участков и земель, находящихся в государственной или муниципальной собственности
- Территория улиц, проездов
- Здания

50 — Номер земельного участка

672 — Площадь земельного участка

: ЗУ1 — Обозначение образуемого земельного участка

01/03/2024-ПМ

Проект межевания территории Садоводческого некоммерческого товарищества "Гвардеец", расположенного по адресу: Республика Крым, Симферопольский район, Гвардейское сельское поселение


	Стадия	Лист	Листов
Выносной лист 15 М 1:1000	ПМ	6/15	6
План фактического использования территории 1:5000	ИП Караван Анна Михайловна		

С

Проект межевания территории Садоводческого некоммерческого товарищества "Гвардеец", расположенного по адресу: Республика Крым, Симферопольский район, Гвардейское сельское поселение

План фактического использования территории СНТ "Гвардеец" М 1:5000

Выносной лист 16 М 1:1000

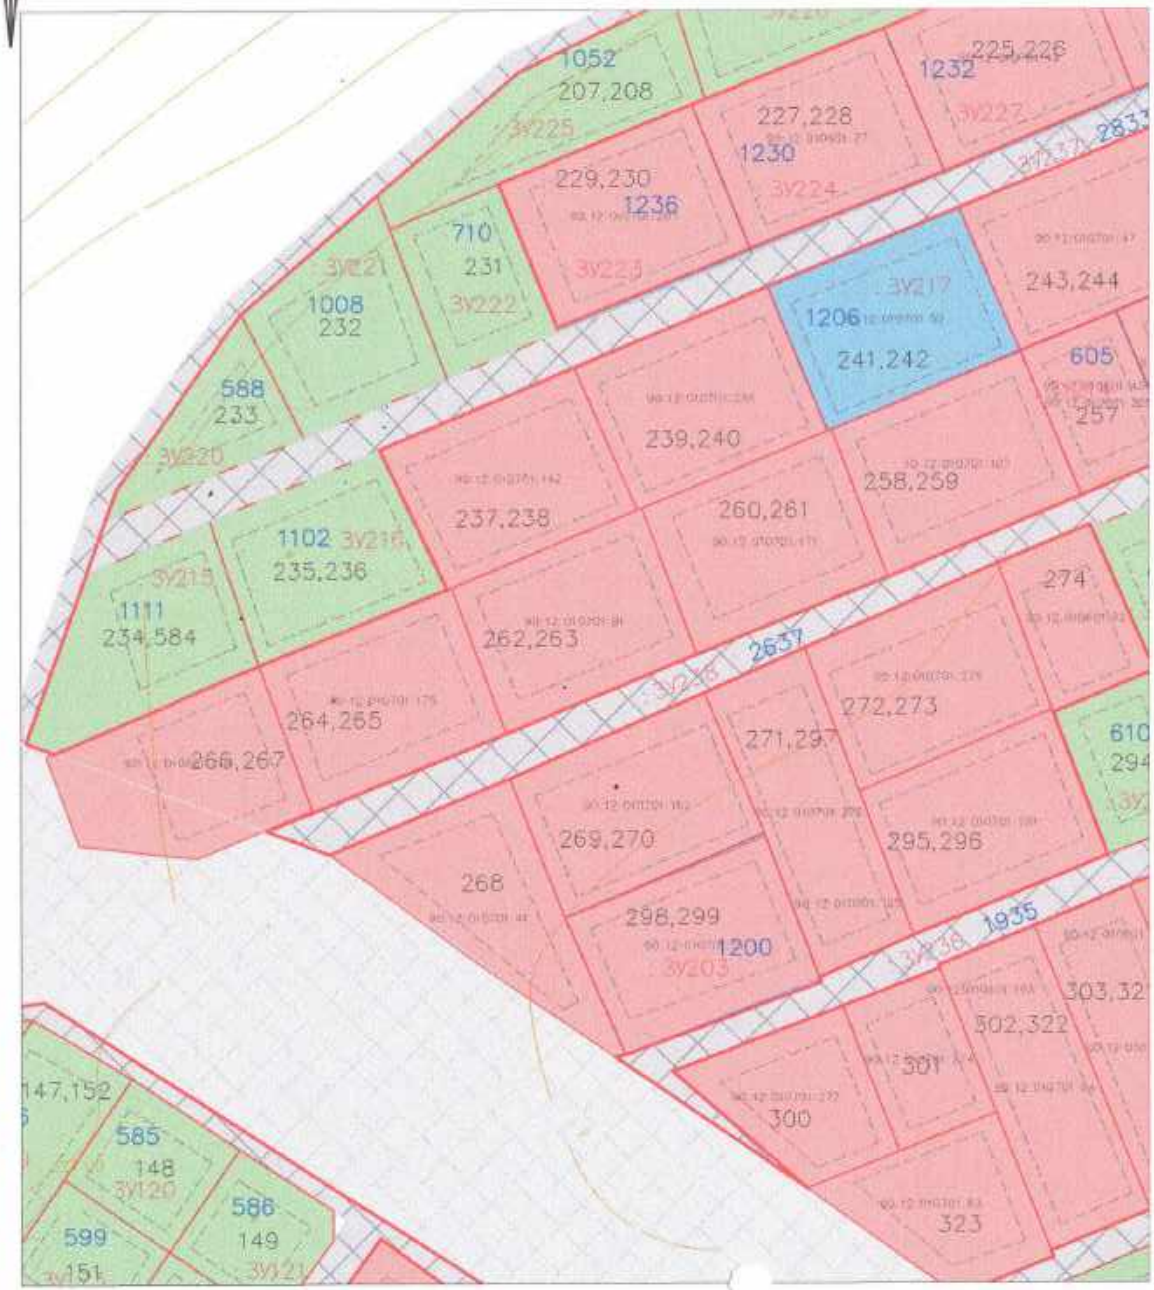

УСЛОВНЫЕ ОБОЗНАЧЕНИЯ:

ГРАНИЦЫ

- Граница территории СНТ "Гвардеец"
- Границы земельных участков, образуемых путем раздела исходного земельного участка, с сохранением исходного земельного участка в измененных границах
- Границы существующих (ранее учтенных) земельных участков, сведения о которых внесены в Единый государственный реестр недвижимости
- Границы земельных участков, образуемых путем перераспределения ранее учтенных земельных участков и земель, находящихся в государственной или муниципальной собственности
- 4 Точки перелома границ земельных участков
- Красные линии

СОВРЕМЕННОЕ ИСПОЛЬЗОВАНИЕ ТЕРРИТОРИЙ

- Территории земельных участков, образуемых путем раздела исходного земельного участка, с сохранением исходного земельного участка в измененных границах
- Территории существующих (ранее учтенных) земельных участков, сведения о которых внесены в Единый государственный реестр недвижимости
- Территории земельных участков, образуемых путем перераспределения ранее учтенных земельных участков и земель, находящихся в государственной или муниципальной собственности
- Территория улиц, проездов
- Здания

50 Номер земельного участка

672 Площадь земельного участка

: ЗУ1 Обозначение образуемого земельного участка

01/03/2024-ПМ

Проект межевания территории Садоводческого некоммерческого товарищества "Гвардеец", расположенного по адресу: Республика Крым, Симферопольский район, Гвардейское сельское поселение


Выносной лист 16 М 1:1000	Стадия	Лист	Листов
	ПМ	6/16	6
План фактического использования территории М 1:5000	ИП Караван Анна Михайловна		

С

Проект межевания территории Садоводческого некоммерческого товарищества "Гвардеец", расположенного по адресу: Республика Крым, Симферопольский район, Гвардейское сельское поселение

План фактического использования территории СНТ "Гвардеец" М 1:5000

Выносной лист 17 М 1:1000

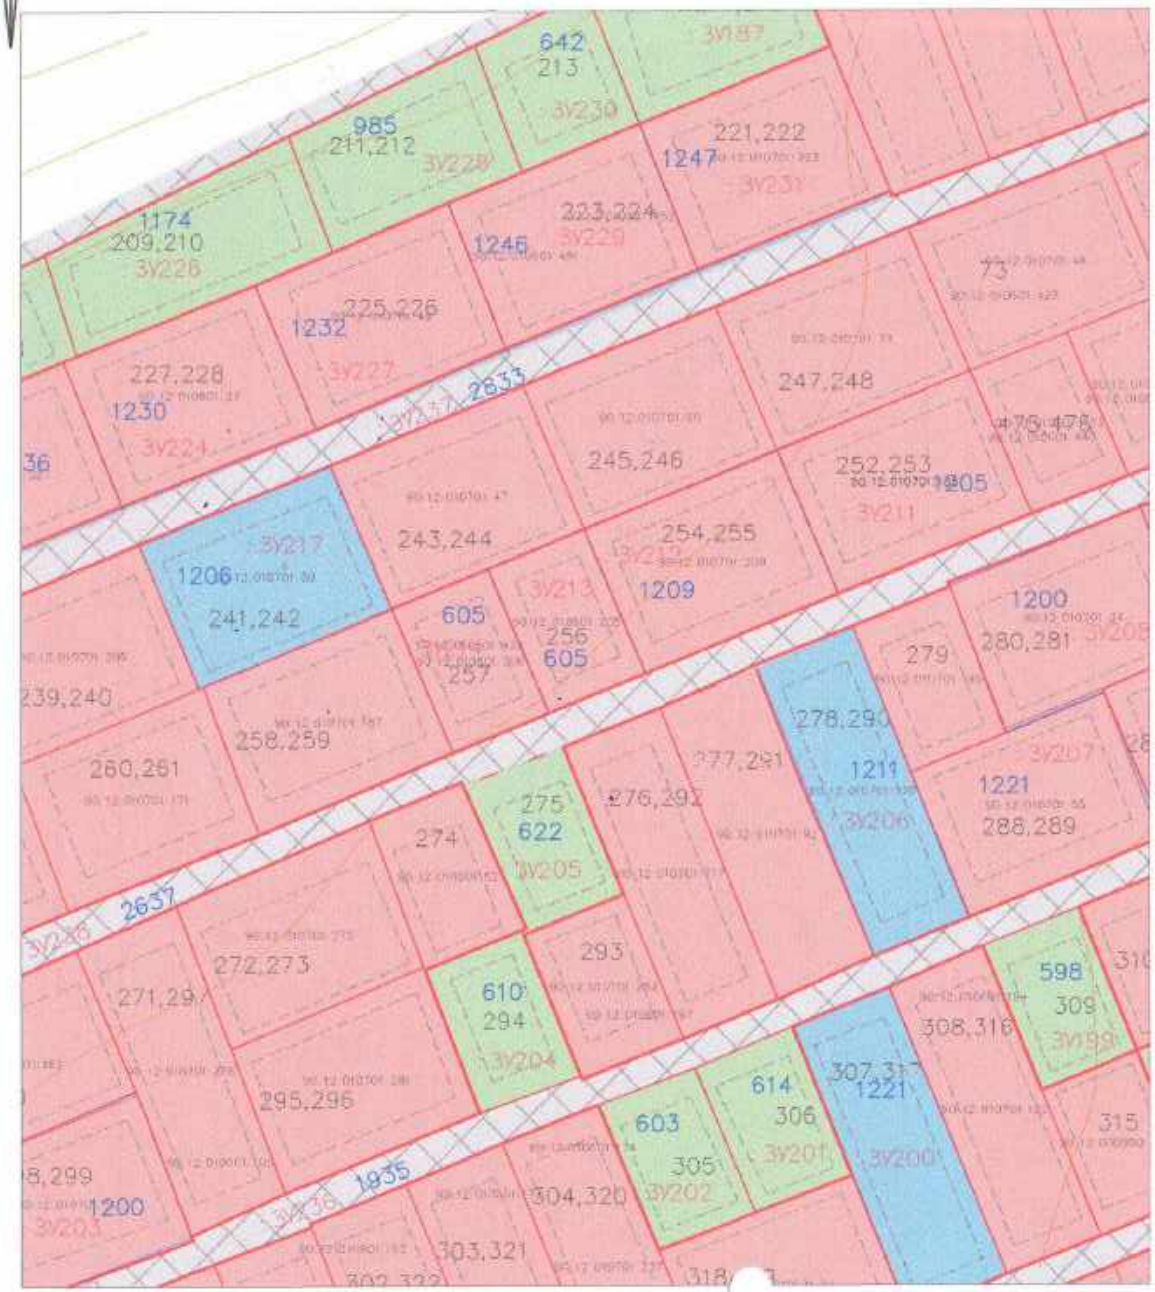

УСЛОВНЫЕ ОБОЗНАЧЕНИЯ:

ГРАНИЦЫ

- Граница территории СНТ "Гвардеец"
- Границы земельных участков, образуемых путем раздела исходного земельного участка, с сохранением исходного земельного участка в измененных границах
- Границы существующих (ранее учтенных) земельных участков, сведения о которых внесены в Единый государственный реестр недвижимости
- Границы земельных участков, образуемых путем перераспределения ранее учтенных земельных участков и земель, находящихся в государственной или муниципальной собственности
- 4 Точки перелома границ земельных участков
- Красные линии

СОВРЕМЕННОЕ ИСПОЛЬЗОВАНИЕ ТЕРРИТОРИЙ

- Территории земельных участков, образуемых путем раздела исходного земельного участка, с сохранением исходного земельного участка в измененных границах
- Территории существующих (ранее учтенных) земельных участков, сведения о которых внесены в Единый государственный реестр недвижимости
- Территории земельных участков, образуемых путем перераспределения ранее учтенных земельных участков и земель, находящихся в государственной или муниципальной собственности
- Территория улиц, проездов
- Здания
- 50 Номер земельного участка
- 672 Площадь земельного участка
- : ЗУ1 Обозначение образуемого земельного участка

01/03/2024-ПМ

Проект межевания территории Садоводческого некоммерческого товарищества "Гвардеец", расположенного по адресу: Республика Крым, Симферопольский район, Гвардейское сельское поселение


	Стадия	Лист	Листов
Выносной лист 17 М 1:1000	ПМ	8/17	6
План фактического использования территории М 1:5000	ИП Караван Анна Михайловна		

С

Проект межевания территории Садоводческого некоммерческого товарищества "Гвардеец", расположенного по адресу: Республика Крым, Симферопольский район, Гвардейское сельское поселение

План фактического использования территории СНТ "Гвардеец" М 1:5000

Выносной лист 18 М 1:1000

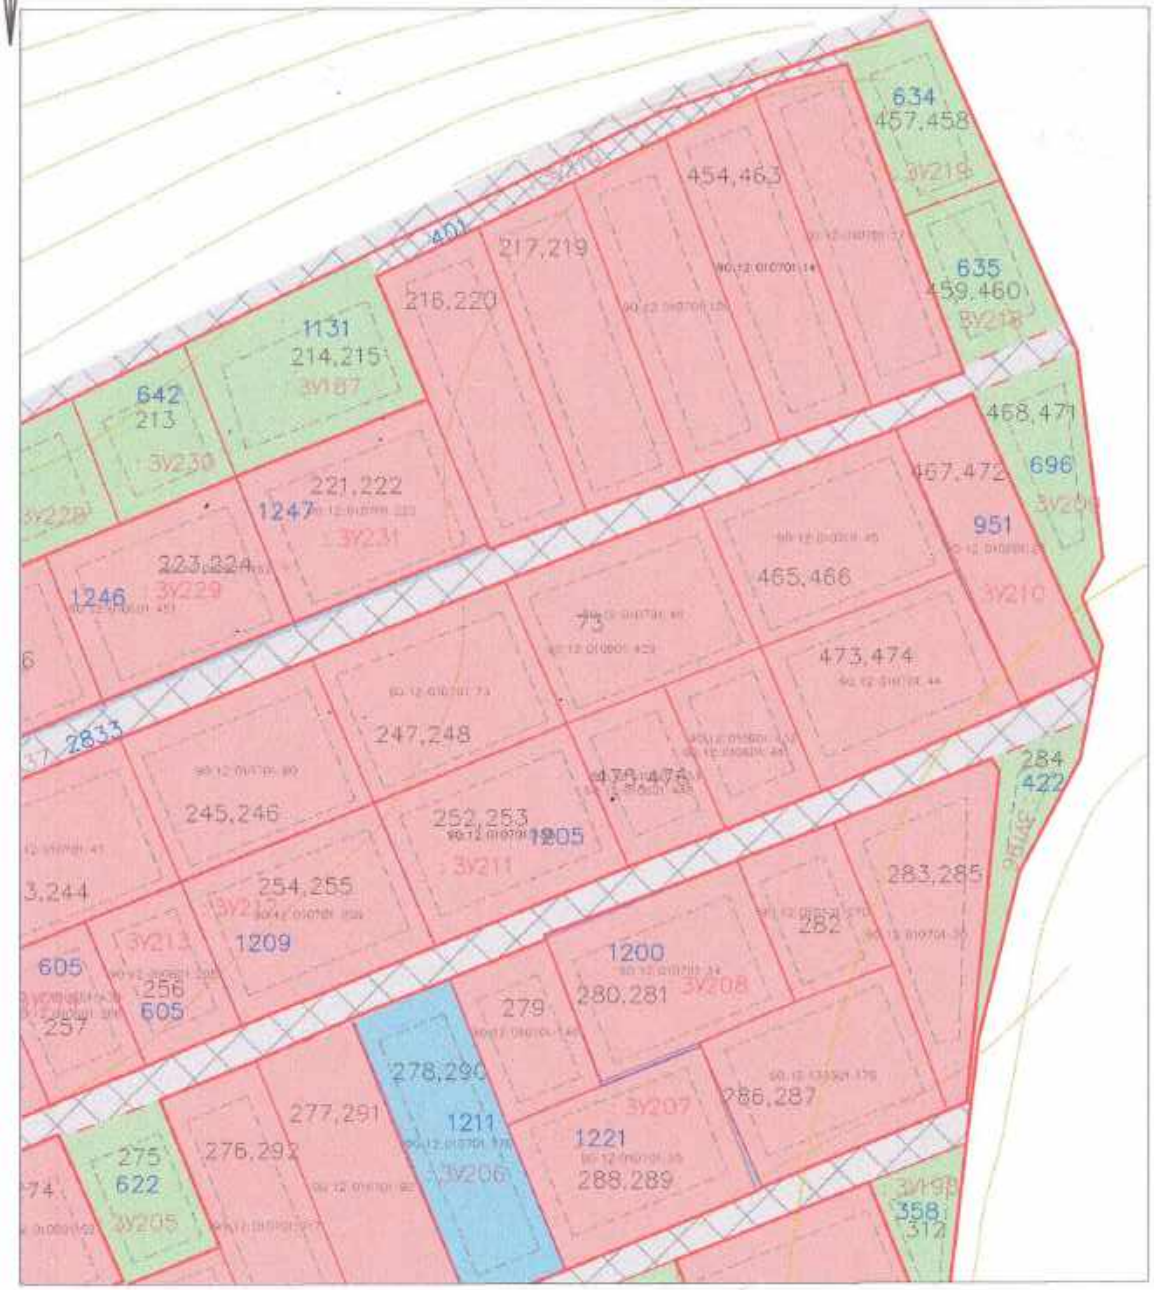

УСЛОВНЫЕ ОБОЗНАЧЕНИЯ:

ГРАНИЦЫ

- Граница территории СНТ "Гвардеец"
- Границы земельных участков, образуемых путем раздела исходного земельного участка, с сохранением исходного земельного участка в измененных границах
- Границы существующих (ранее учтенных) земельных участков, сведения о которых внесены в Единый государственный реестр недвижимости
- Границы земельных участков, образуемых путем перераспределения ранее учтенных земельных участков и земель, находящихся в государственной или муниципальной собственности
- 4 — Точки перелома границ земельных участков
- Красные линии

СОВРЕМЕННОЕ ИСПОЛЬЗОВАНИЕ ТЕРРИТОРИЙ

- Территории земельных участков, образуемых путем раздела исходного земельного участка, с сохранением исходного земельного участка в измененных границах
- Территории существующих (ранее учтенных) земельных участков, сведения о которых внесены в Единый государственный реестр недвижимости
- Территории земельных участков, образуемых путем перераспределения ранее учтенных земельных участков и земель, находящихся в государственной или муниципальной собственности
- Территория улиц, проездов
- Здания
- 50 — Номер земельного участка
- 672 — Площадь земельного участка


01/03/2024-ПМ

Проект межевания территории Садоводческого некоммерческого товарищества "Гвардеец", расположенного по адресу: Республика Крым, Симферопольский район, Гвардейское сельское поселение

	Стадия	Лист	Листов
Выносной лист 18 М 1:1000	ПМ	6/18	6
План фактического использования территории М 1:5000	ИП Караван Анна Михайловна		

С

Проект межевания территории Садоводческого
расположенного по адресу: Республика Крым, Си
поселение
Расположение СНТ "Гвардеец" в границах функци
Гвардейского сельского поселения Симферополь

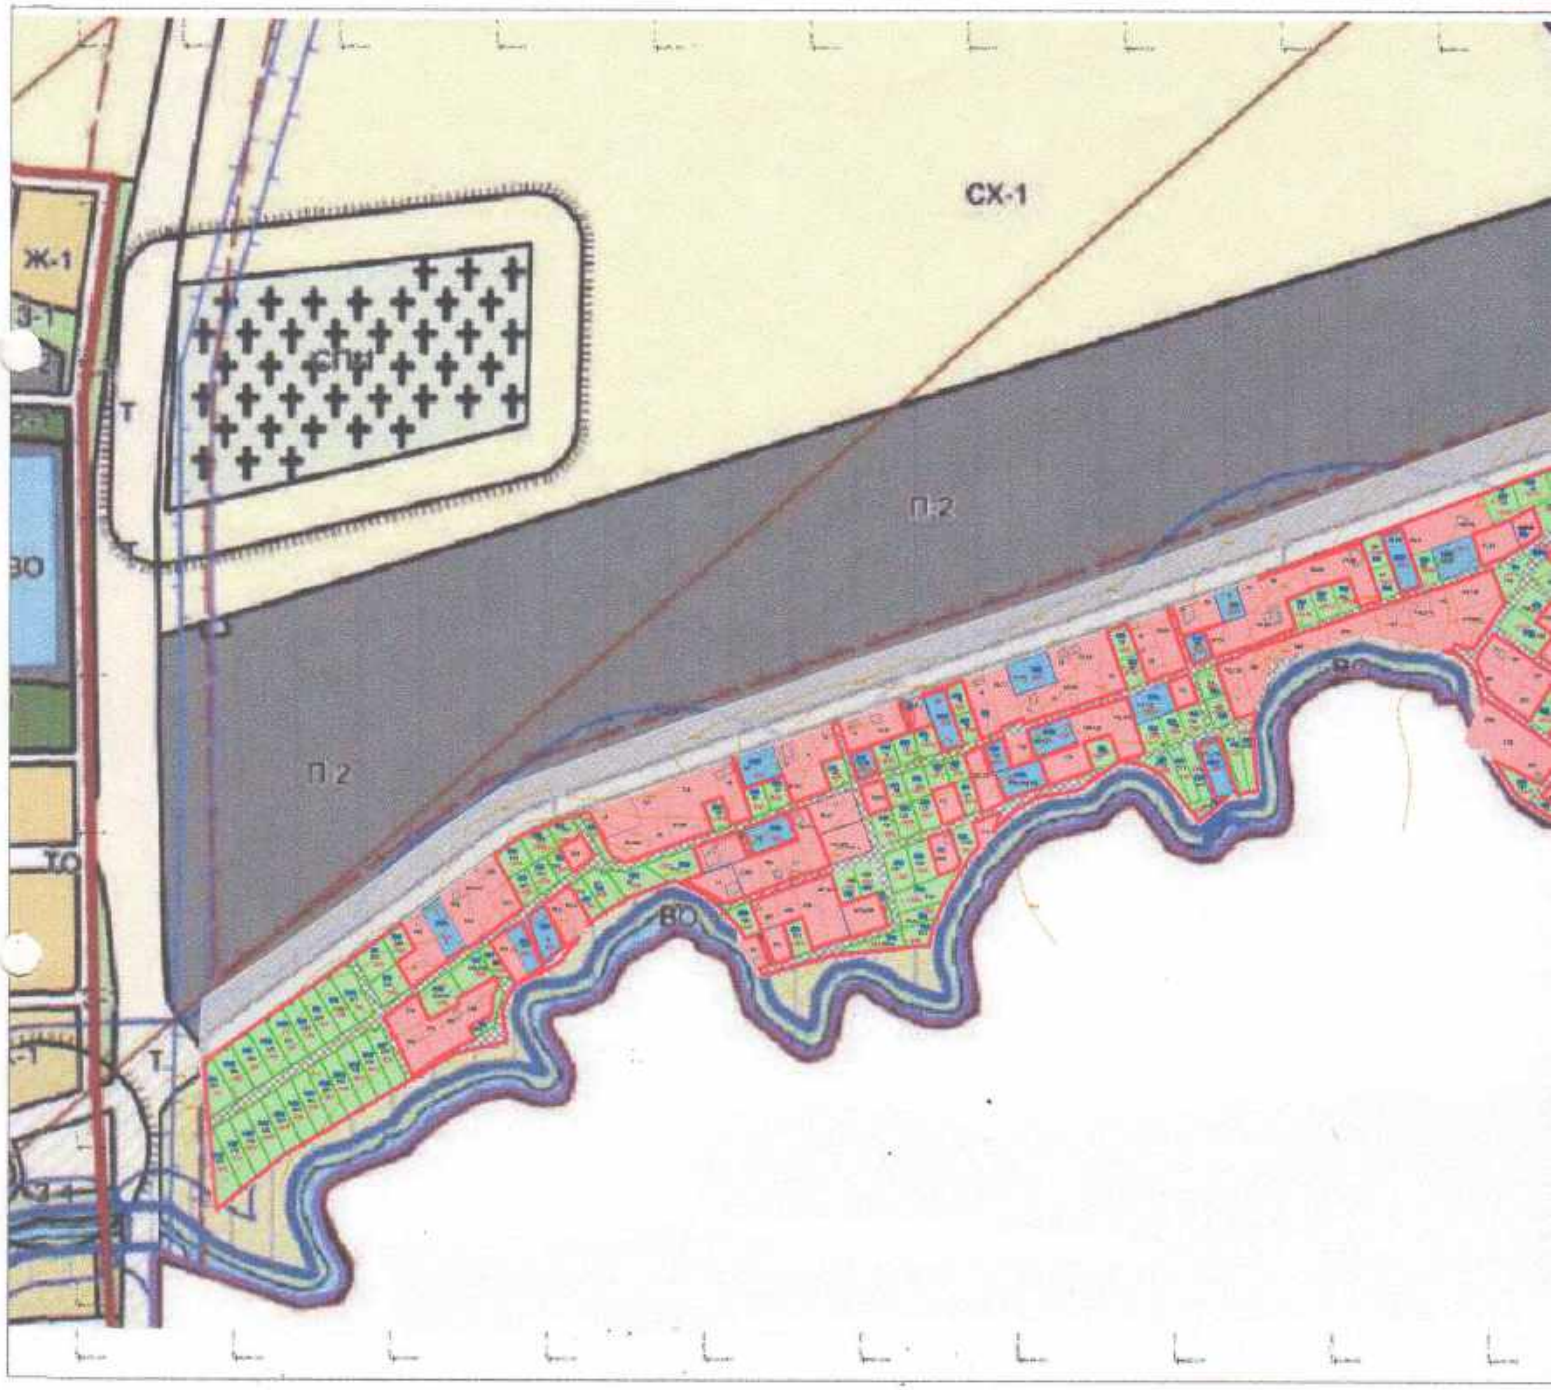

некоммерческого товарищества "Гвардеец",
ферополький район, Гвардейское сельское

нальных зон на карте функциональных зон
кого района Республики Крым М 1:5000



УСЛОВНЫЕ ОБОЗНАЧЕНИЯ:

ГРАНИЦЫ

- Граница территории СНТ "Гвардеец"
- Границы земельных участков, образуемых путем раздела исходного земельного участка, с сохранением исходного земельного участка в измененных границах
- Границы существующих (ранее учтенных) земельных участков, сведения о которых внесены в Единый государственный реестр недвижимости
- Границы земельных участков, образуемых путем перераспределения ранее учтенных земельных участков и земель, находящихся в государственной или муниципальной собственности
- 4 Точки перелома границ земельных участков

СОВРЕМЕННОЕ ИСПОЛЬЗОВАНИЕ ТЕРРИТОРИЙ

- Территории земельных участков, образуемых путем раздела исходного земельного участка, с сохранением исходного земельного участка в измененных границах
- Территории существующих (ранее учтенных) земельных участков, сведения о которых внесены в Единый государственный реестр недвижимости
- Территории земельных участков, образуемых путем перераспределения ранее учтенных земельных участков и земель, находящихся в государственной или муниципальной собственности
- Территория улиц, проездов
- Здания
- 50 Номер земельного участка
- 672 Площадь земельного участка

УСЛОВНОЕ ОБОЗНАЧЕНИЕ ФУНКЦИОНАЛЬНОЙ ЗОНЫ:

- Зона садовой застройки (СХ-3)

01/03/2024-ПМ

Проект межевания территории Садоводческого некоммерческого товарищества "Гвардеец", расположенного по адресу: Республика Крым, Симферопольский район, Гвардейское сельское поселение

	Стадия	Лист	Листов
	ПМ	6	6

Положение СНТ "Гвардеец" в границах функциональных зон на карте функциональных зон Гвардейского сельского поселения Симферопольского района Республики Крым (1:5000)

ИП Караван Анна Михайловна