
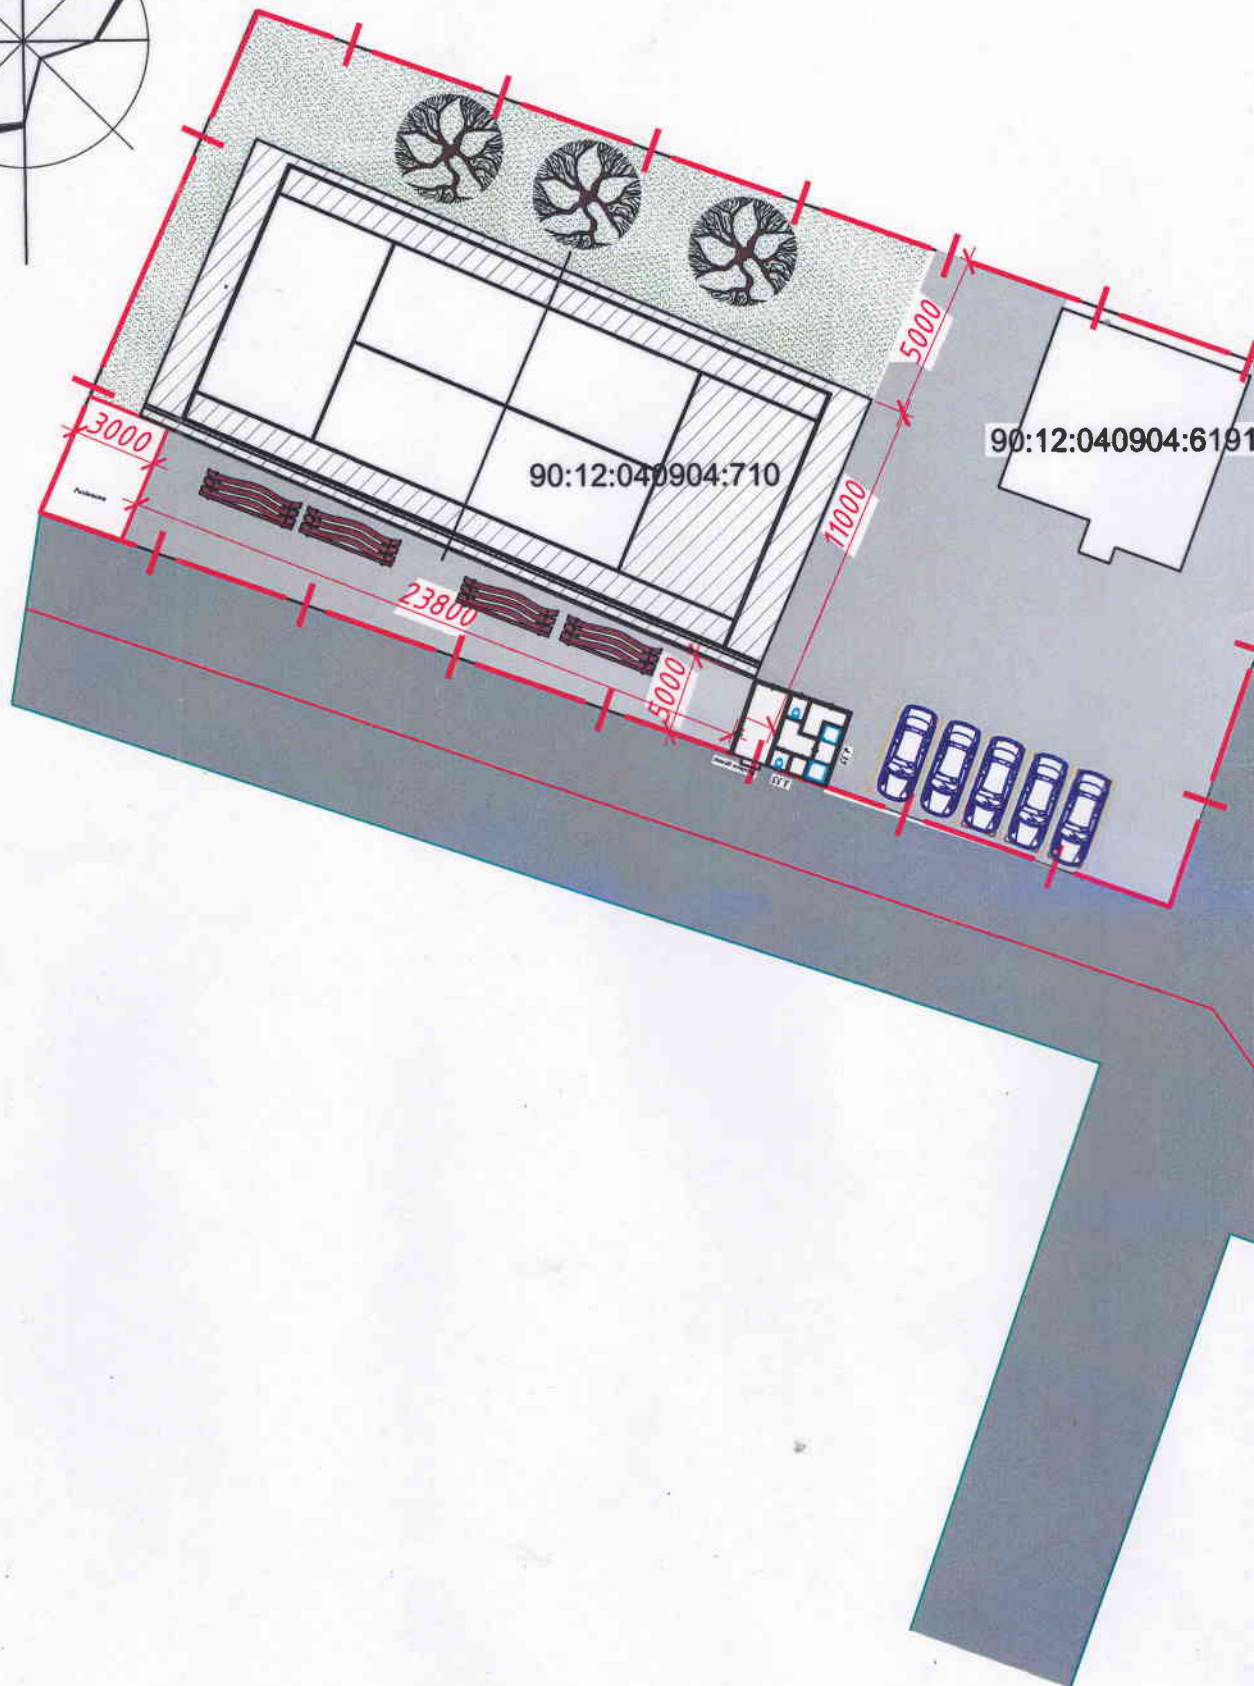


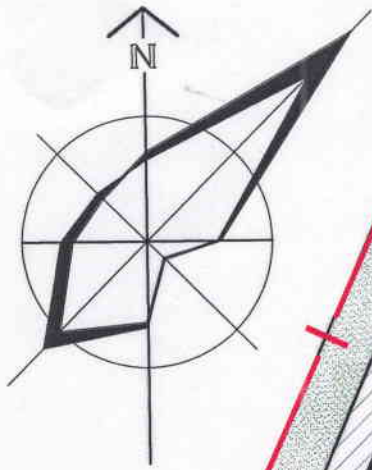

Технико-экономические показатели по ГП

№ Поз	Наименование	Площадь застройки, м ²	Примеч.
1	Площадь участка	1278.0	
2	Площадь застройки	150.8	
3	Площадь спортивной площадки	261.8	
4	Площадь твердых покрытий	530.8	
5	Площадь озеленения	334.6	

Условные обозначения

— | — - Граница участка



- Проектируемая спортивная площадка



- Дорожное покрытие



- Озеленение

Ул. Козьмидын