


СИТУАЦИОННЫЙ ПЛАН Б/М

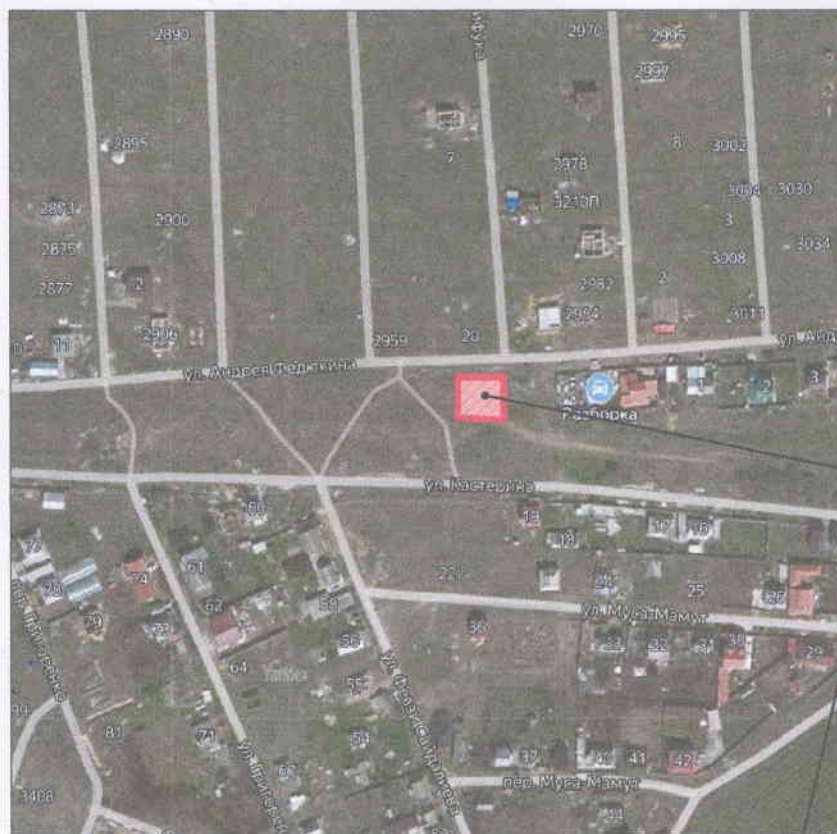


Местоположение объекта



						03-01/2025			
						Технико-экономическое обоснование о возможности размещения объекта с условно-разрешенным видом разрешенного использования: «ведение огородничества (код 13.1)» на земельном участке, расположенном по адресу: Республика Крым, Симферопольский район, с. Мирное (Условный номер 90:12:090801:3У1, площадью 600 кв.м.)			
Изм.	Кол.уч.	Лист	№Док.	Подп.	Дата	Заказчик: Борисов А. С.	Стадия	Лист	Листов
Директор		Максимова			01.25		ЭП	2	6
Разработал		Максимова			01.25	Ситуационный план б/м	ИП Максимова В.И.		

ФРАГМЕНТ ПУБЛИЧНОЙ КАДАСТРОВОЙ КАРТЫ

Б/М

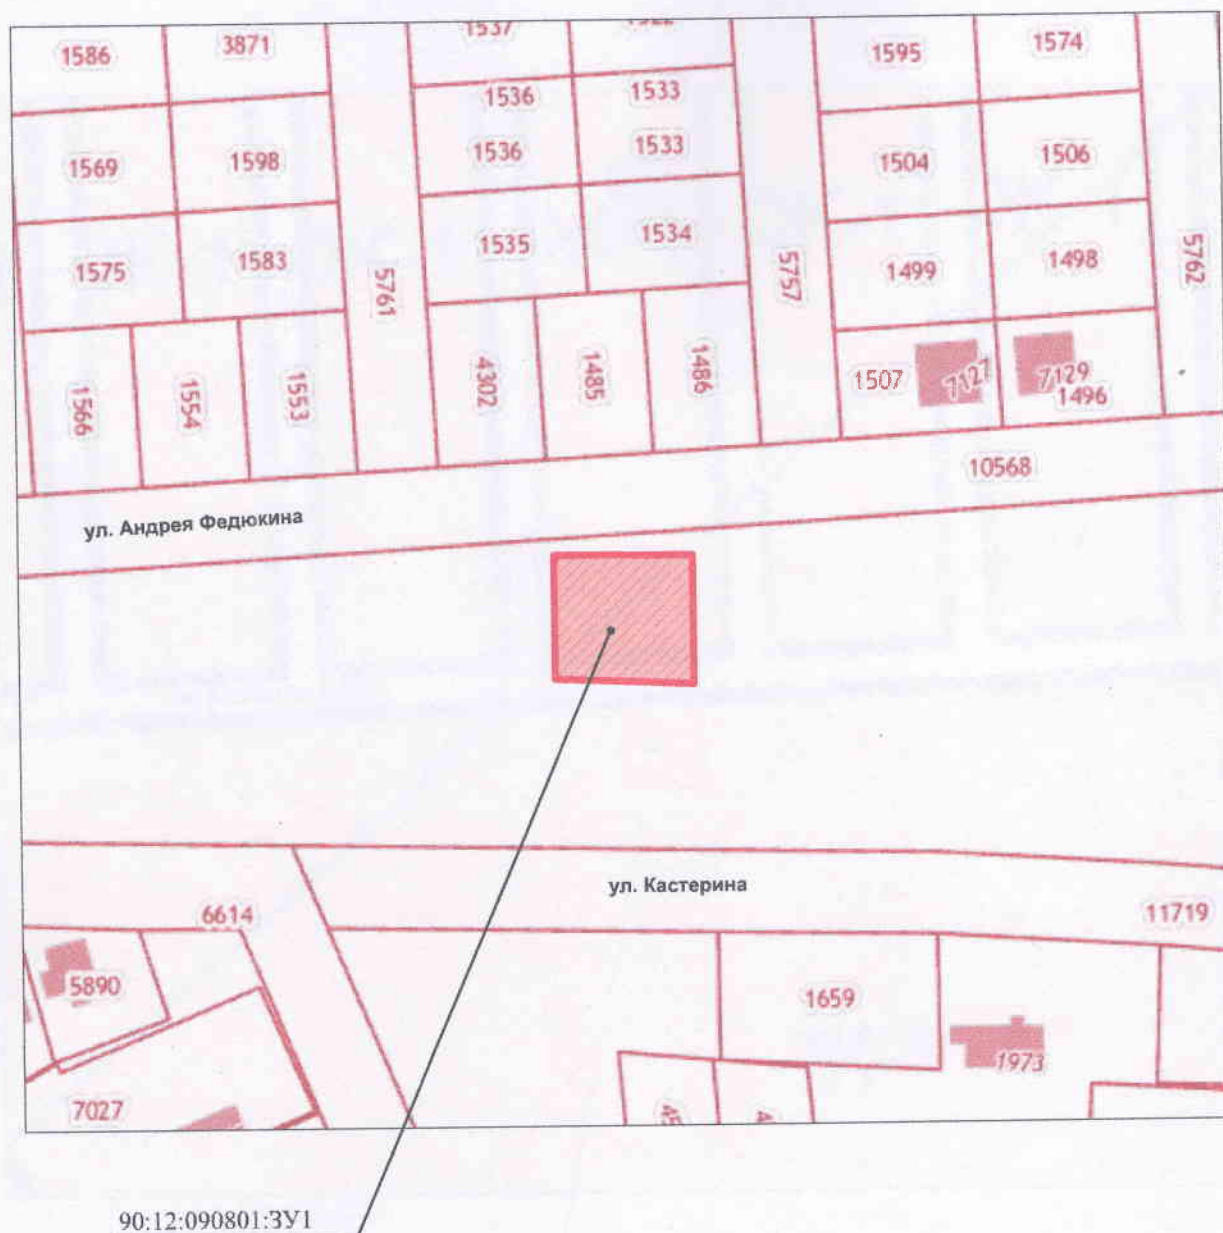


90:12:090801:3У1

						03-01/2025		
						Технико-экономическое обоснование о возможности размещения объекта с условно-разрешенным видом разрешенного использования: «ведение огородничества (код 13.1)» на земельном участке, расположенном по адресу: Республика Крым, Симферопольский район, с. Мирное (Условный номер 90:12:090801:3У1, площадью 600 кв.м.)		
Изм.	Кол.уч.	Лист	№Док.	Подп.	Дата	Заказчик: Борисов А. С.	Стадия	Лист
Директор	Максимова				01.25		ЭП	3
Разработал	Максимова				01.25	Фрагмент публичной кадастровой карты б/м		6
							ИП Максимова В.И.	

11 ФРАГМЕНТ КАРТЫ ГРАДОСТРОИТЕЛЬНОГО ЗОНИРОВАНИЯ МИРНОВСКОГО СЕЛЬСКОГО ПОСЕЛЕНИЯ

Б/М


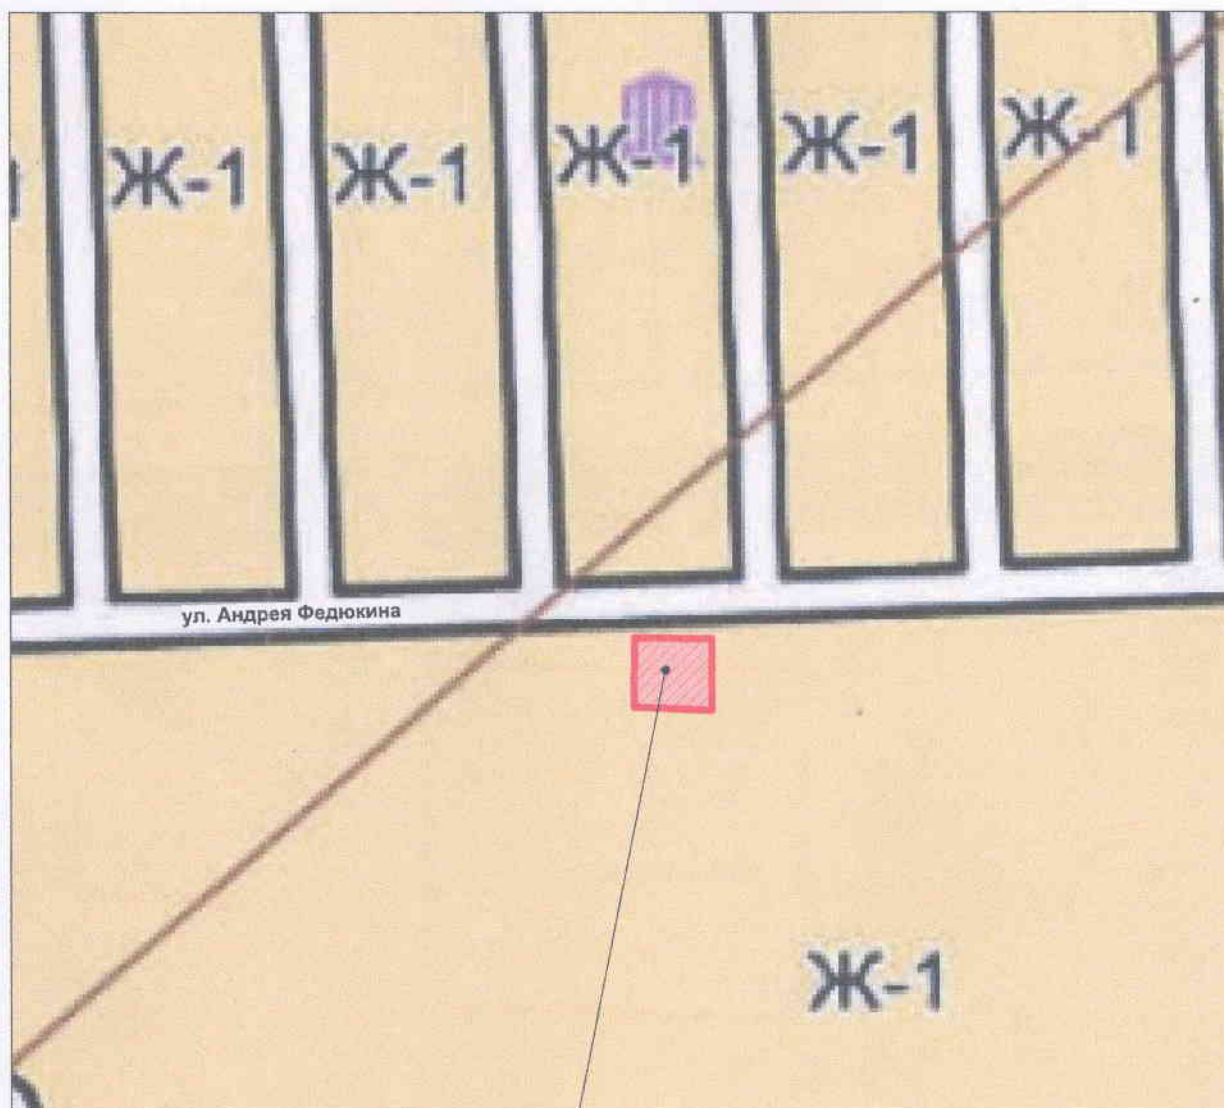


Местоположение объекта

						03-01/2025			
						Технико-экономическое обоснование о возможности размещения объекта с условно-разрешенным видом разрешенного использования: «ведение огородничества (код 13.1)» на земельном участке, расположенном по адресу: Республика Крым, Симферопольский район, с. Мирное (Условный номер 90:12:090801:3У1, площадью 600 кв.м.)			
Изм.	Кол.уч.	Лист	№Док.	Подп.	Дата	Заказчик: Борисов А. С.	Стадия	Лист	Листов
Директор	Максимова				01.25		ЭП	4	6
Разработал	Максимова				01.25	Фрагмент карты градостроительного зонирования Мирновского сельского поселения б/м	ИП Максимова В.И.		

СХЕМА СУЩЕСТВУЮЩЕГО ПОЛОЖЕНИЯ

М 1:500

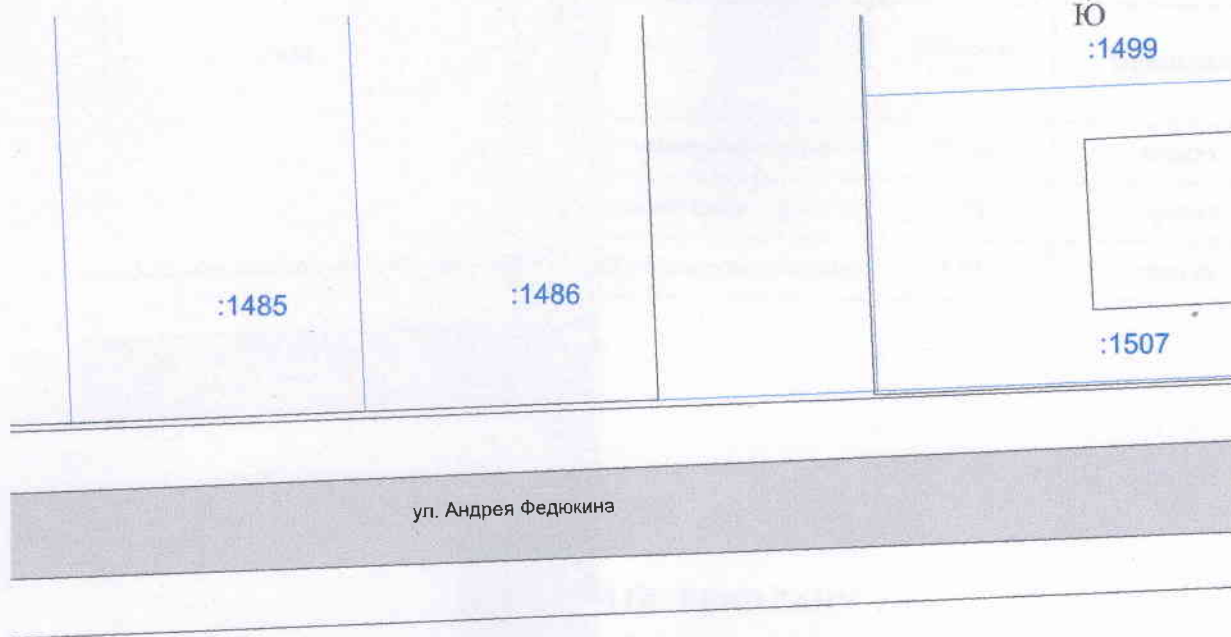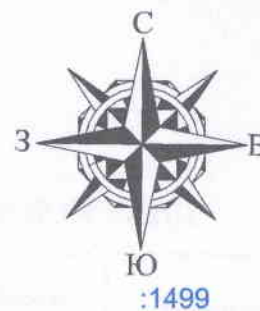

ЭКСПЛИКАЦИЯ

№ п/п	Наименование	Условный номер объекта
1	Земельный участок	90:12:090801:3У1

УСЛОВНЫЕ ОБОЗНАЧЕНИЯ


- - Граница земельного участка
- - Границы соседних земельных участков

						03-01/2025			
						Технико-экономическое обоснование о возможности размещения объекта с условно-разрешенным видом разрешенного использования: «ведение огородничества (код 13.1)» на земельном участке, расположенном по адресу: Республика Крым, Симферопольский район, с. Мирное (Условный номер 90:12:090801:3У1, площадью 600 кв.м.)			
Изм.	Кол.уч.	Лист	№Док.	Подп.	Дата	Заказчик: Борисов А. С.	Стадия	Лист	Листов
Директор		Максимова			01.25		ЭП	5	6
Разработал		Максимова			01.25	Схема существующего положения М 1:500	ИП Максимова В.И.		

M 1:500



УСЛОВНЫЕ ОБОЗНАЧЕНИЯ

 - | | | | |
|---|--|---|------------------------------|
|  | - Некапитальное строение (хозяйственная постройка) |  | - Деревья, кустарники |
|  | - Граница участка |  | - Асфальто-бетонное покрытие |
|  | - Границы соседних земельных участков |  | - Тротуарная плитка |
| | |  | - Озеленение |