


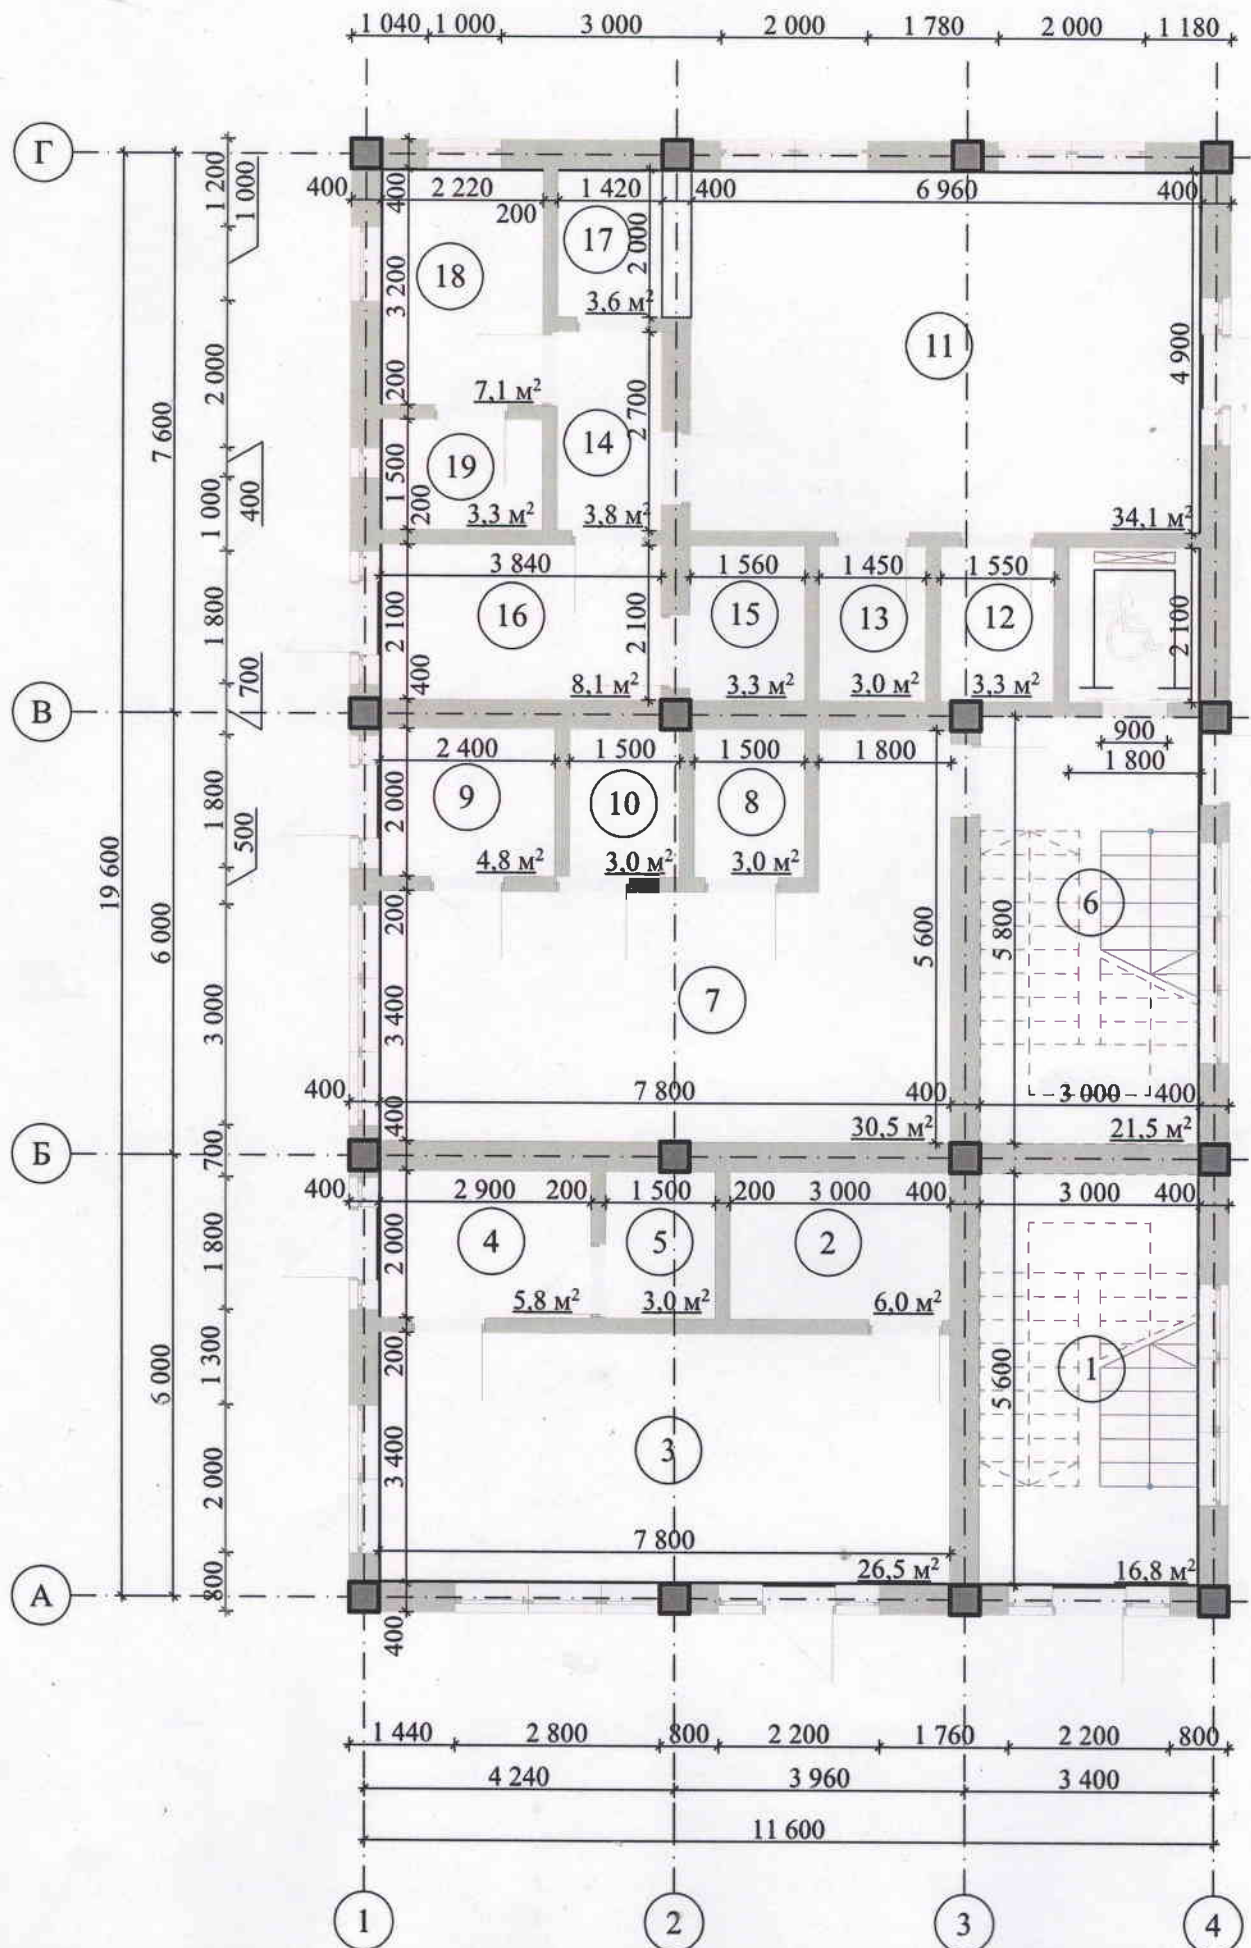

объекта капитального строительства

по этажа, М 1:100

Экспликация помещений

Номер помещения	Наименование	Площадь, м ²
1	Холл	16,8
2	Кладовая	6,0
3	Торговый зал магазина	26,5
4	Помещение для персонала	5,8
5	Санузел	3,0
6	Холл	21,5
7	Зал парикмахерской	30,5
8	Кладовая	3,0
9	Помещение для персонала	4,8
10	Санузел	3,0
11	Зал кафе на 10 посадочных мест	34,1
12	Гардеробная	3,3
13	Санузел	3,0
14	Коридор	3,8
15	Санузел	3,3
16	Помещение для персонала	8,1
17	Раздаточная	3,6
18	Кухня	7,1
19	Кладовая	3,3
Итого (полезная площадь):		190,5 м ²

Этажность: 2 эт.

Общая площадь здания: 430,0 м²


Торговая площадь здания: 26,5 м²

Примечание:

- Общая площадь здания определяется как сумма площадей всех надземных и подземных этажей (включая технический, мансардный, цокольный) в соответствии с приложением А СП 118.13330.2022.
- Площадь этажа определяется в пределах внутренних поверхностей наружных стен.
- За условную отметку 0.000 принят уровень пола первого этажа.

Лист

3

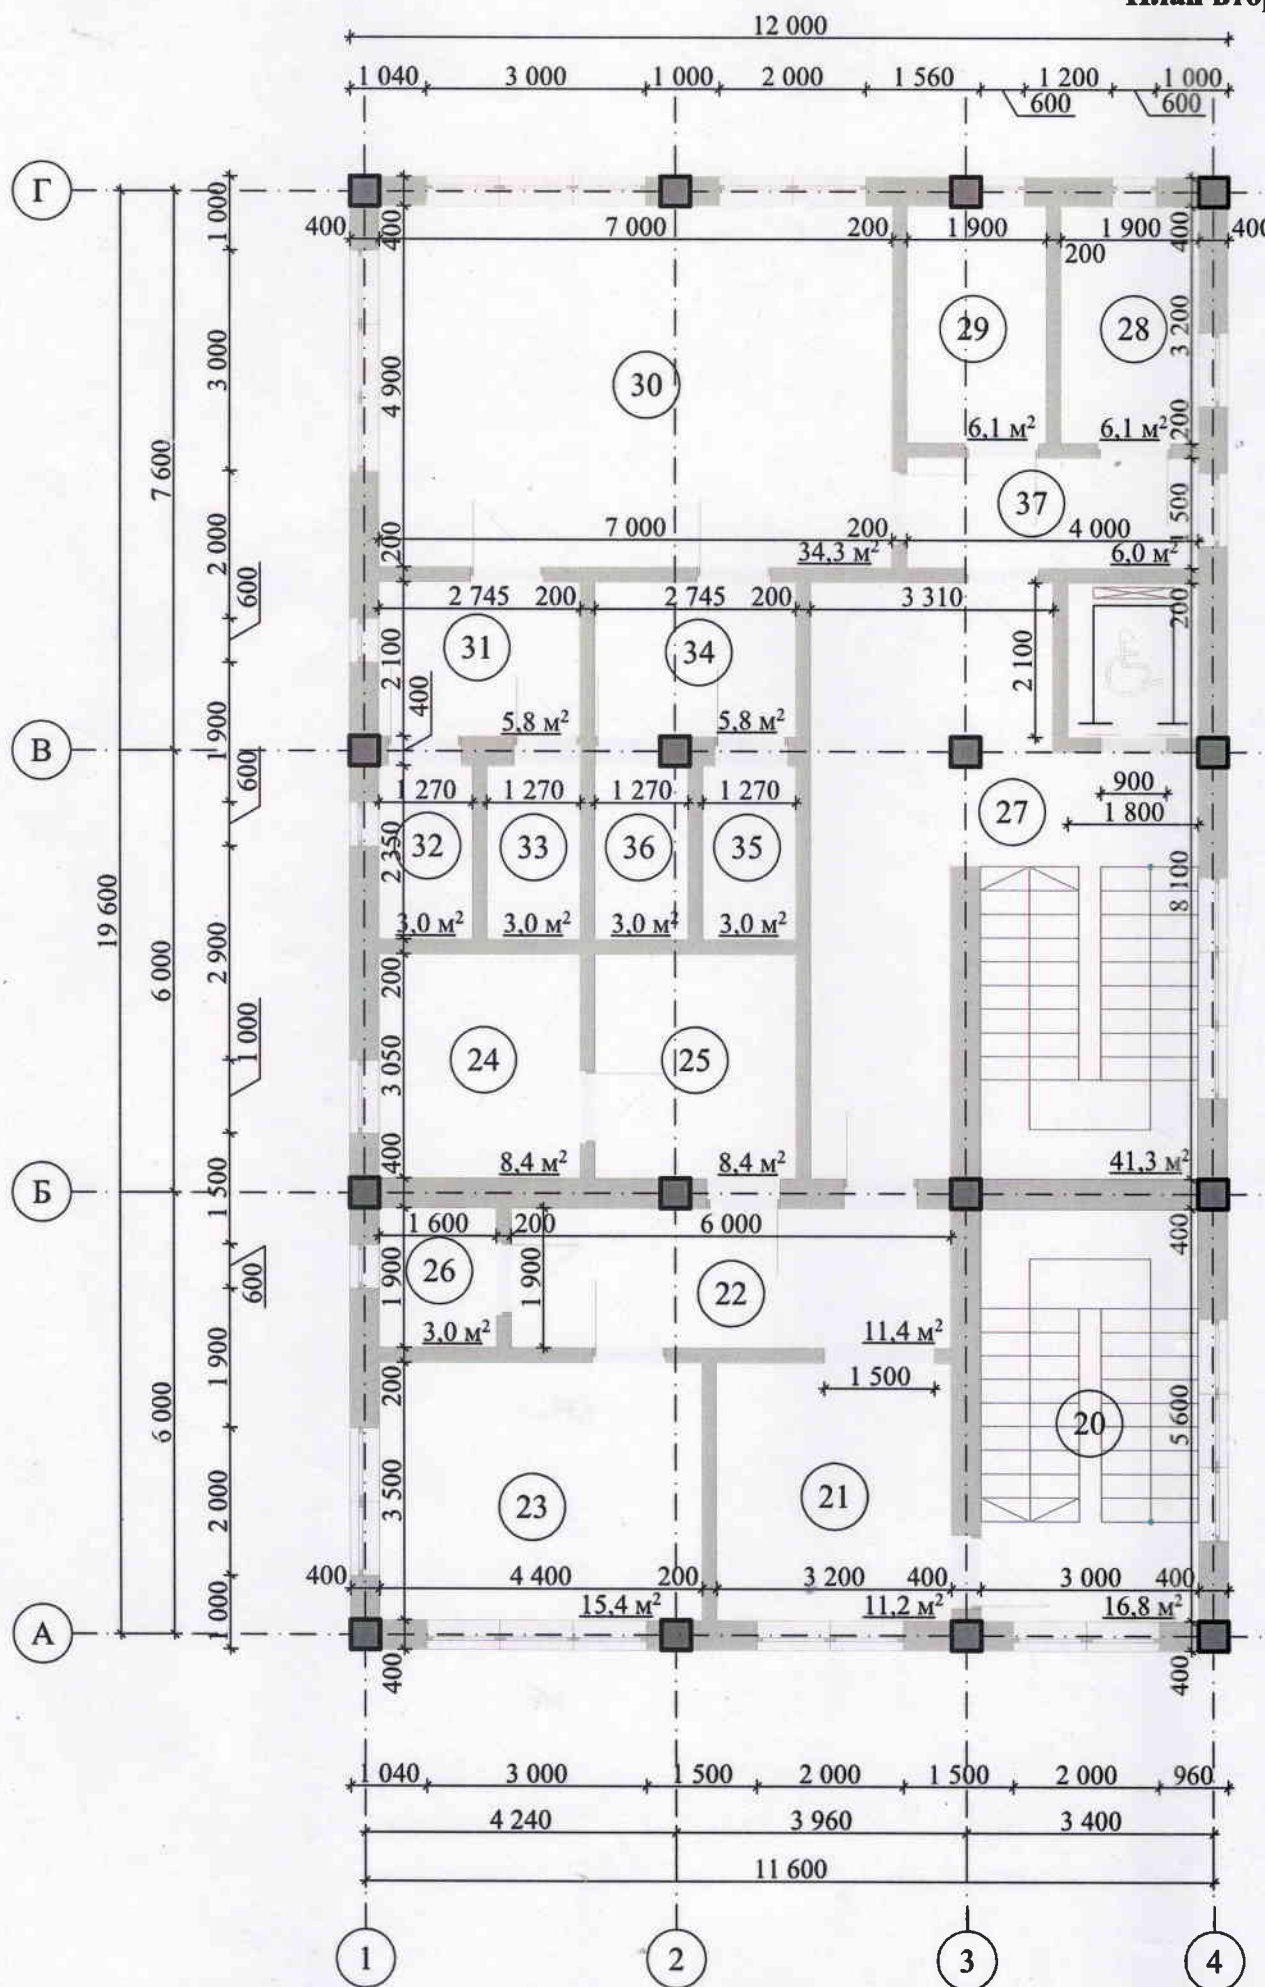

объекта капитального строительства

о этажа, М 1:100

Экспликация помещений

Номер помещения	Наименование	Площадь, м ²
20	Холл	16,8
21	Вестибюльная группа	11,2
22	Коридор	11,4
23	Кабинет стоматолога	15,4
24	Помещение для персонала	8,4
25	Кладовая	8,4
26	Санузел	3,0
27	Холл	41,3
28	Кладовая	6,1
29	Помещение для персонала	6,1
30	Тренажерный зал	34,3
31	Раздевалка	5,8
32	Санузел	3,0
33	Душевая	3,0
34	Раздевалка	5,8
35	Душевая	3,0
36	Санузел	3,0
37	Коридор	6,0
	Итого (полезная площадь):	192,0 м ²

Этажность: 2 эт.

Общая площадь здания: 430,0 м²

Торговая площадь здания: 26,5 м²

Примечание:

- Общая площадь здания определяется как сумма площадей всех надземных и подземных этажей (включая технический, мансардный, цокольный) в соответствии с приложением А СП 118.13330.2022.
- Площадь этажа определяется в пределах внутренних поверхностей наружных стен.
- За условную отметку 0.000 принят уровень пола первого этажа.

Лист

4

