


ул. Крымская

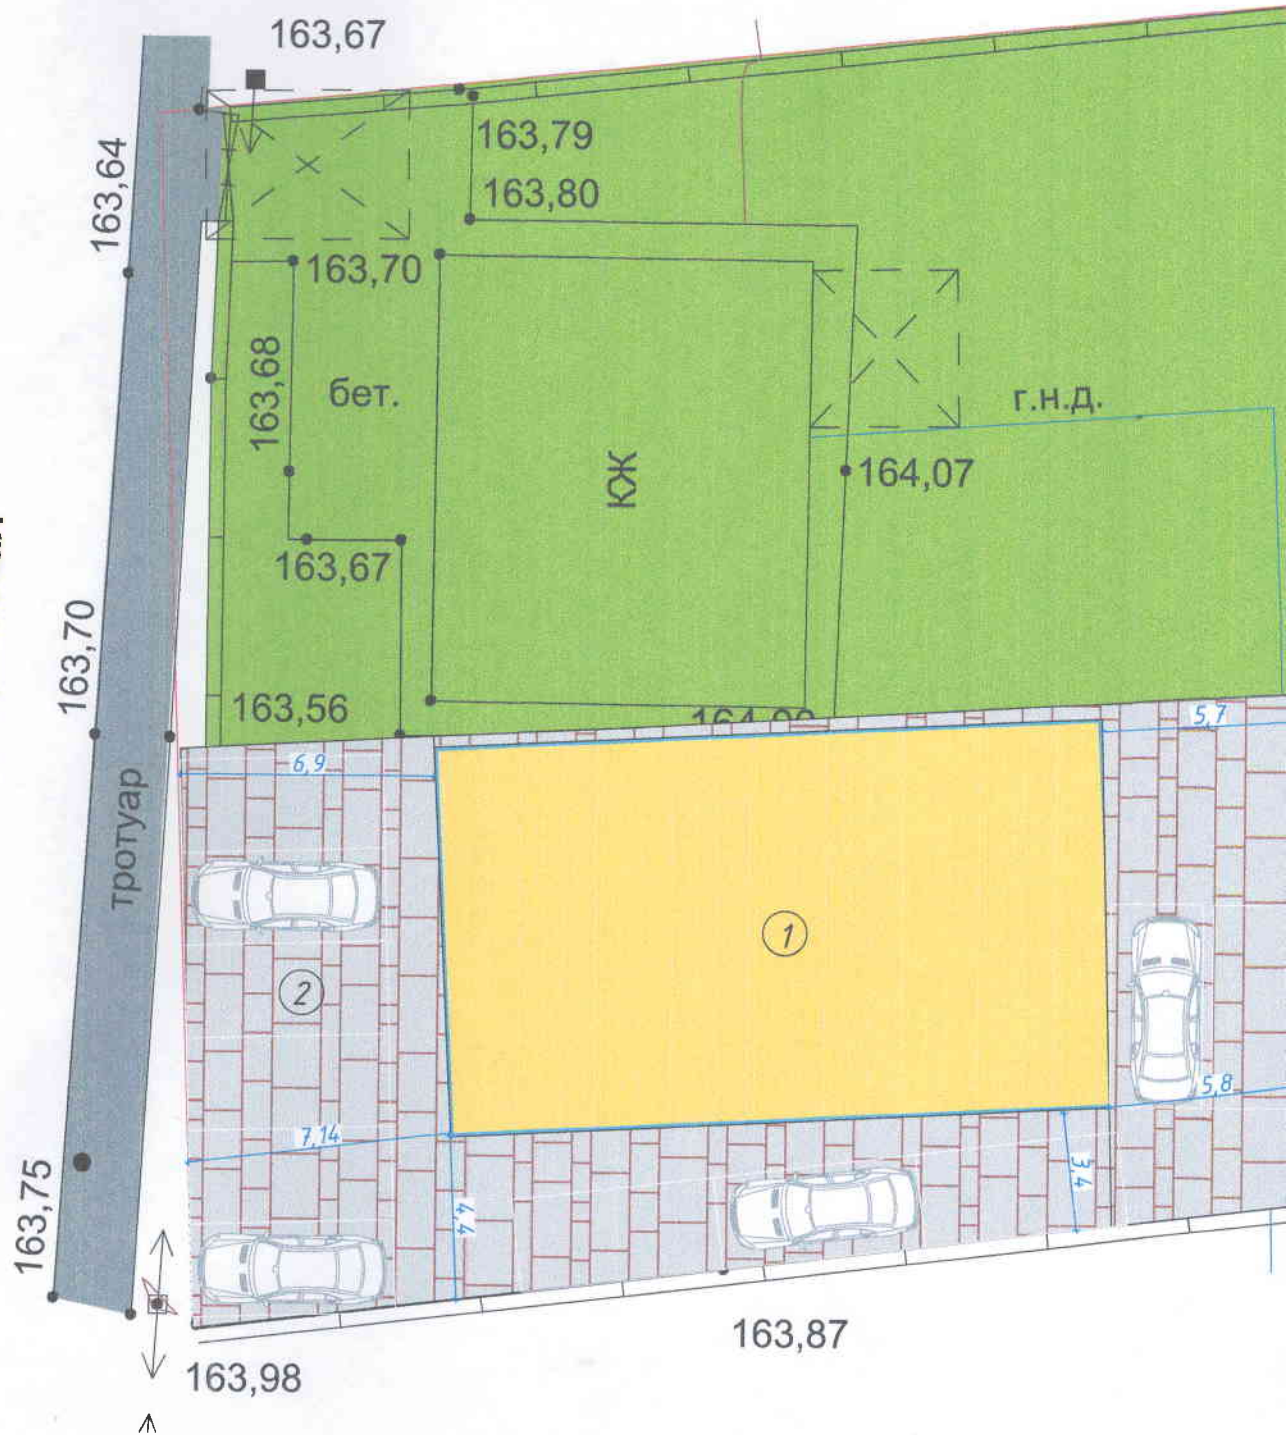

Экспликация зданий и сооружений

№	Наименование	Примеч
1	Проектируемый объект	Проект.
2	Парковка	Проект.

4,44



ТЭП по генплану

№	Наименование	Кол-во	
		В пределах участка	За пределами участка
1	Площадь участка	1000 м²	
2	Площадь застройки	190,05 м	
5	Коэффициент застройки	0,19	
6	Коэффициент плотности застройки	0,16	
7	Количество машино-мест	8	

ТЭП по зданию

№	Наименование	Ед. изм.	Площадь
1	Общая площадь помещений	м ²	153,37
2	Общая площадь здания	м ²	165,12
3	Площадь застройки	м ²	190,05
4	Строительный объем	м ³	741,195
5	Высота этажа	м	3,5
6	Этажность	эт.	1

[illegible]