


Ситуационная схема



Рассматриваем


Схема размещения земельного участка на карте
градостроительного зонирования

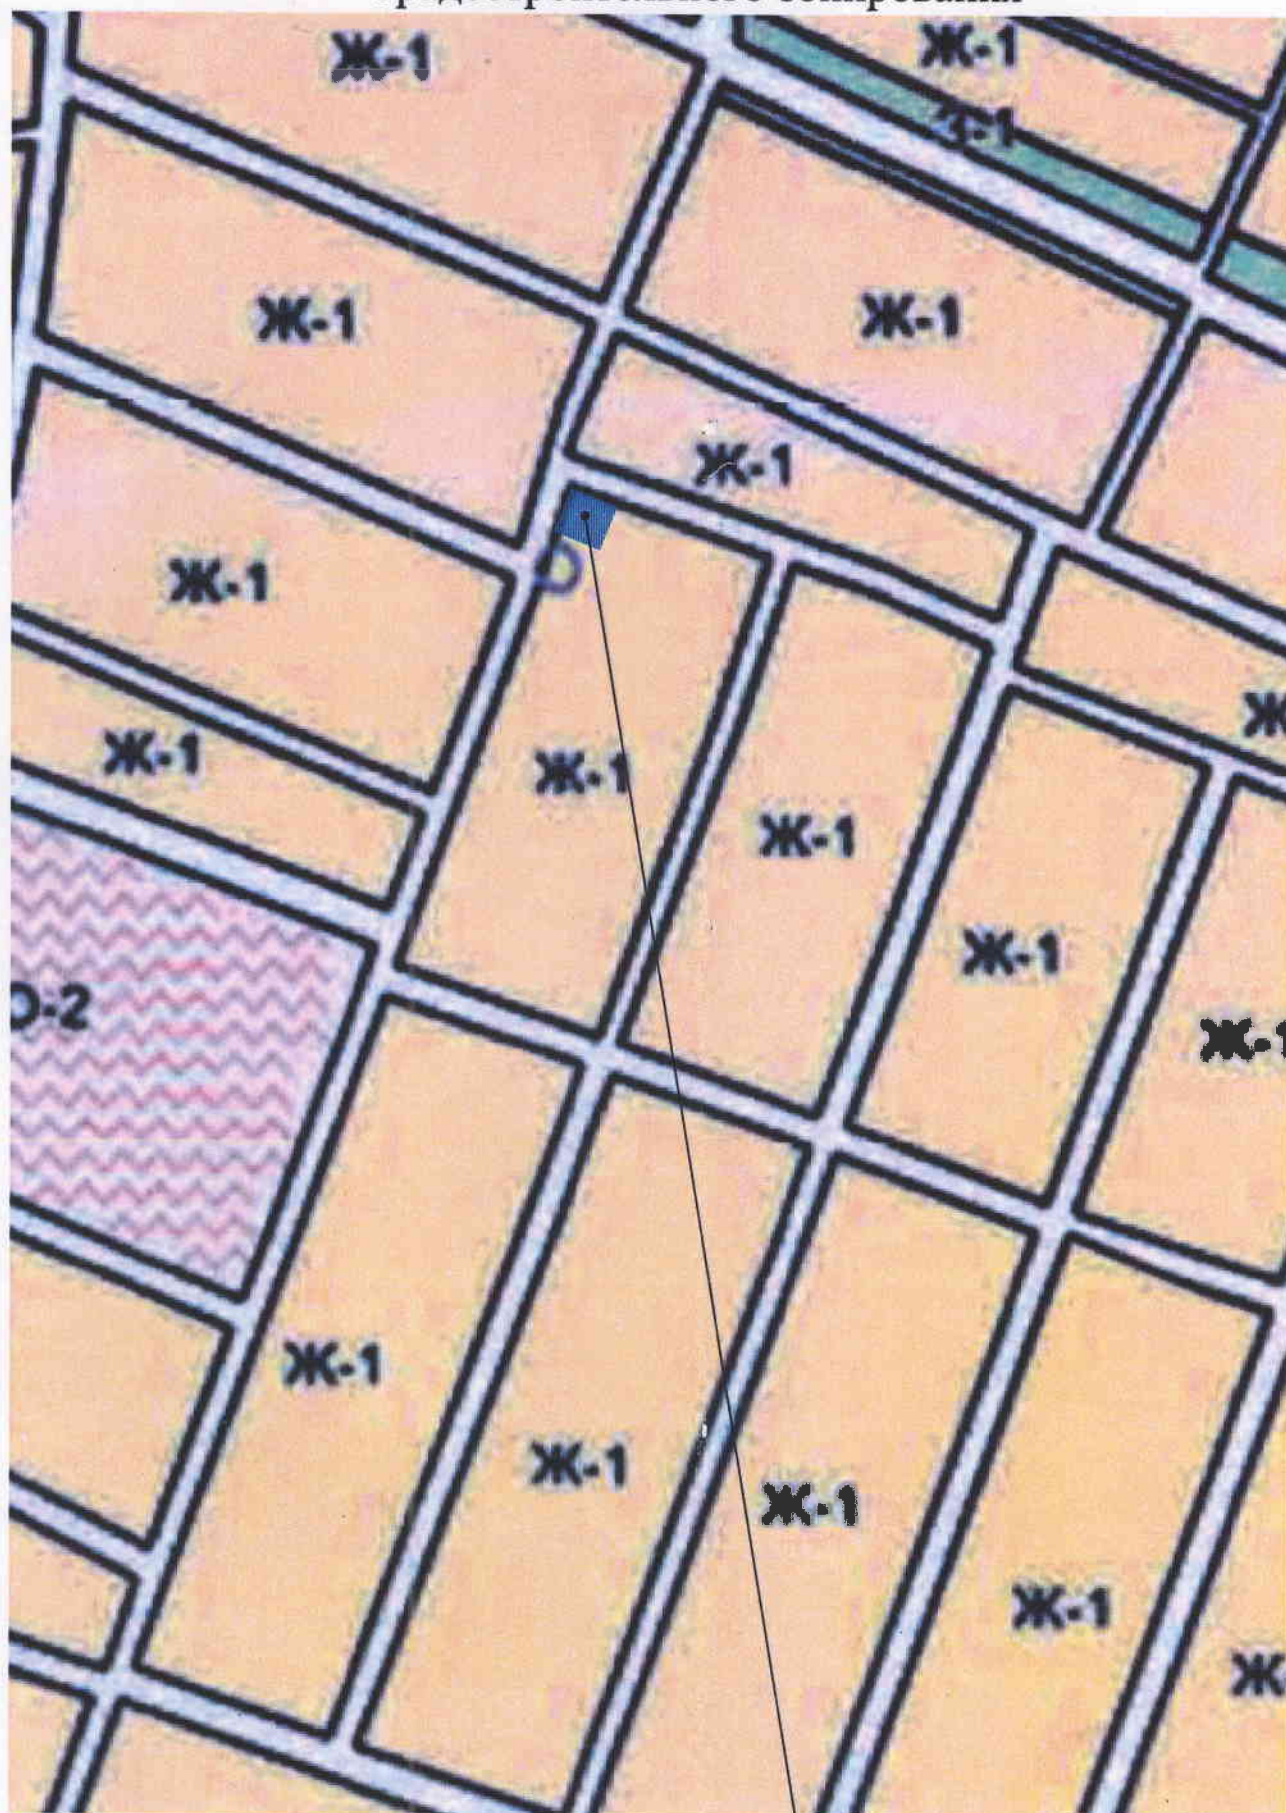


ий участок

Рассматриваемый участок

Фрагмент генплана М 1:500

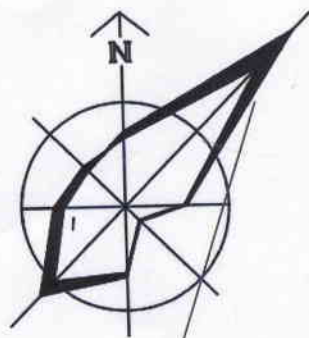

улица Хаджи-Гирей-хан

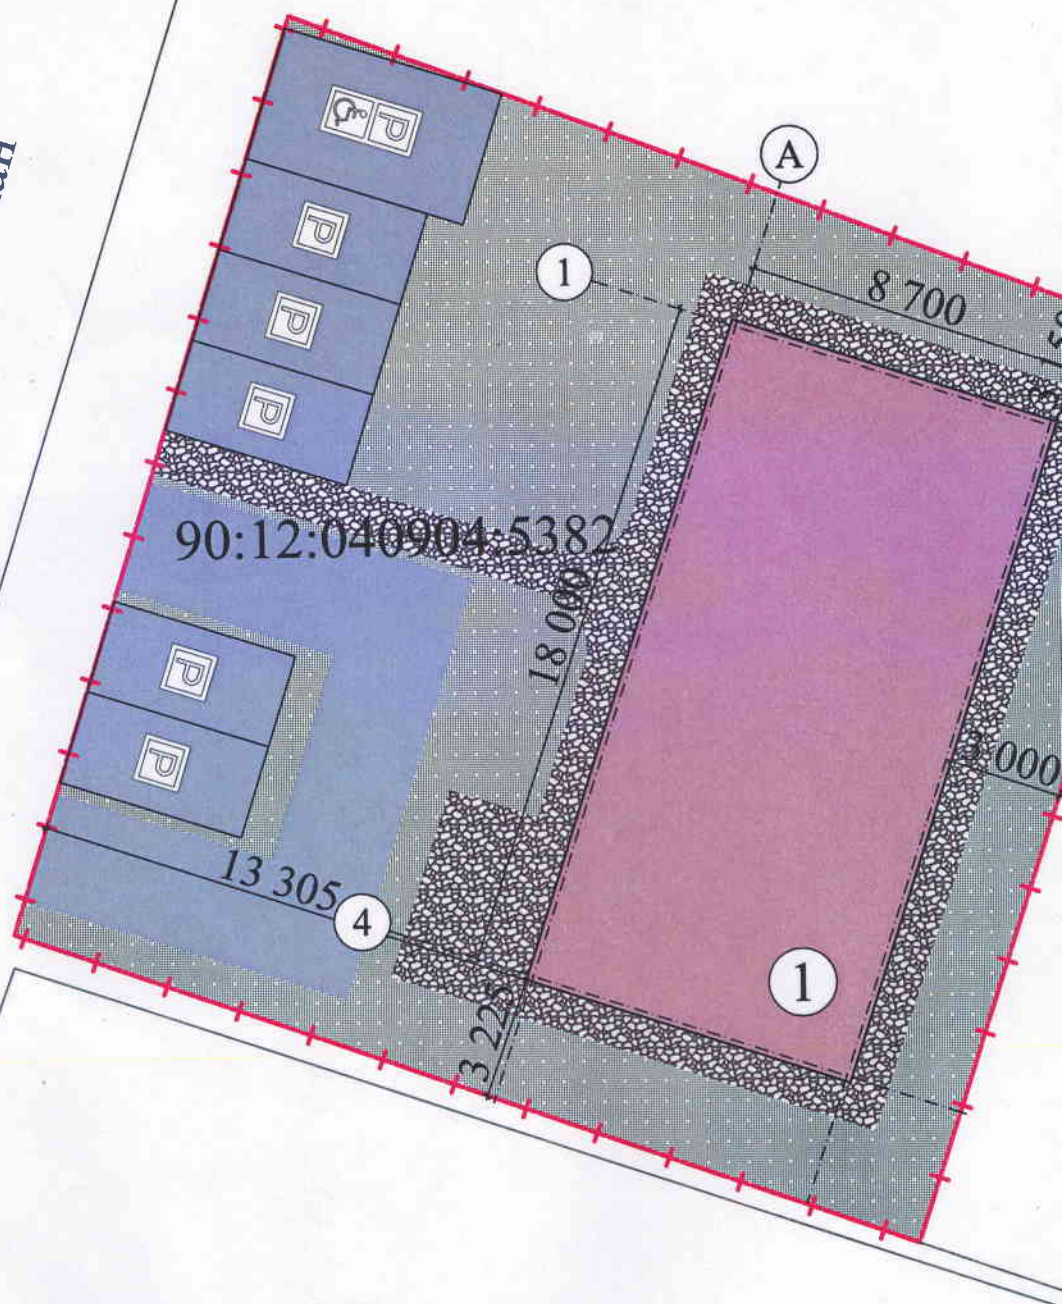

Экспликация строений на участке

№	Наименование	S, м ²	Примеч.
1	Коммерческое здание	164,70	проект.

Информация планировочной организации земельного участка:

(Указать сведения о развитии территории в границах земельного участка в виде схемы планировочной организации земельного участка (СПОЗУ) с отображением планируемого размещения различных объектов (здания, строения, сооружения, дороги, растения и т.д.) на проектируемой территории)

Технико-экономические показатели

№ поз.	Наименование	Ед.изм.	Показатель
1	Площадь участка	м ²	637,0
2	Площадь застройки участка	м ²	164,70
3	Коэффициент застройки земельного участка		0,26
4	Коэффициент плотности застройки земельного участка		0,26
5	Площадь озеленения	м2	230,81
6	Площадь твердых покрытий	м2	241,49

Условные обозначения

 - Граница участка

 - Проектируемое здание

 - Асфальтовое покрытие

 - Мощение тротуарной плиткой

 - Озеленение

 - парковочное место

 - парковочное место для МГН