



Схема размещения земельного участка
на карте градостроительного зонирования

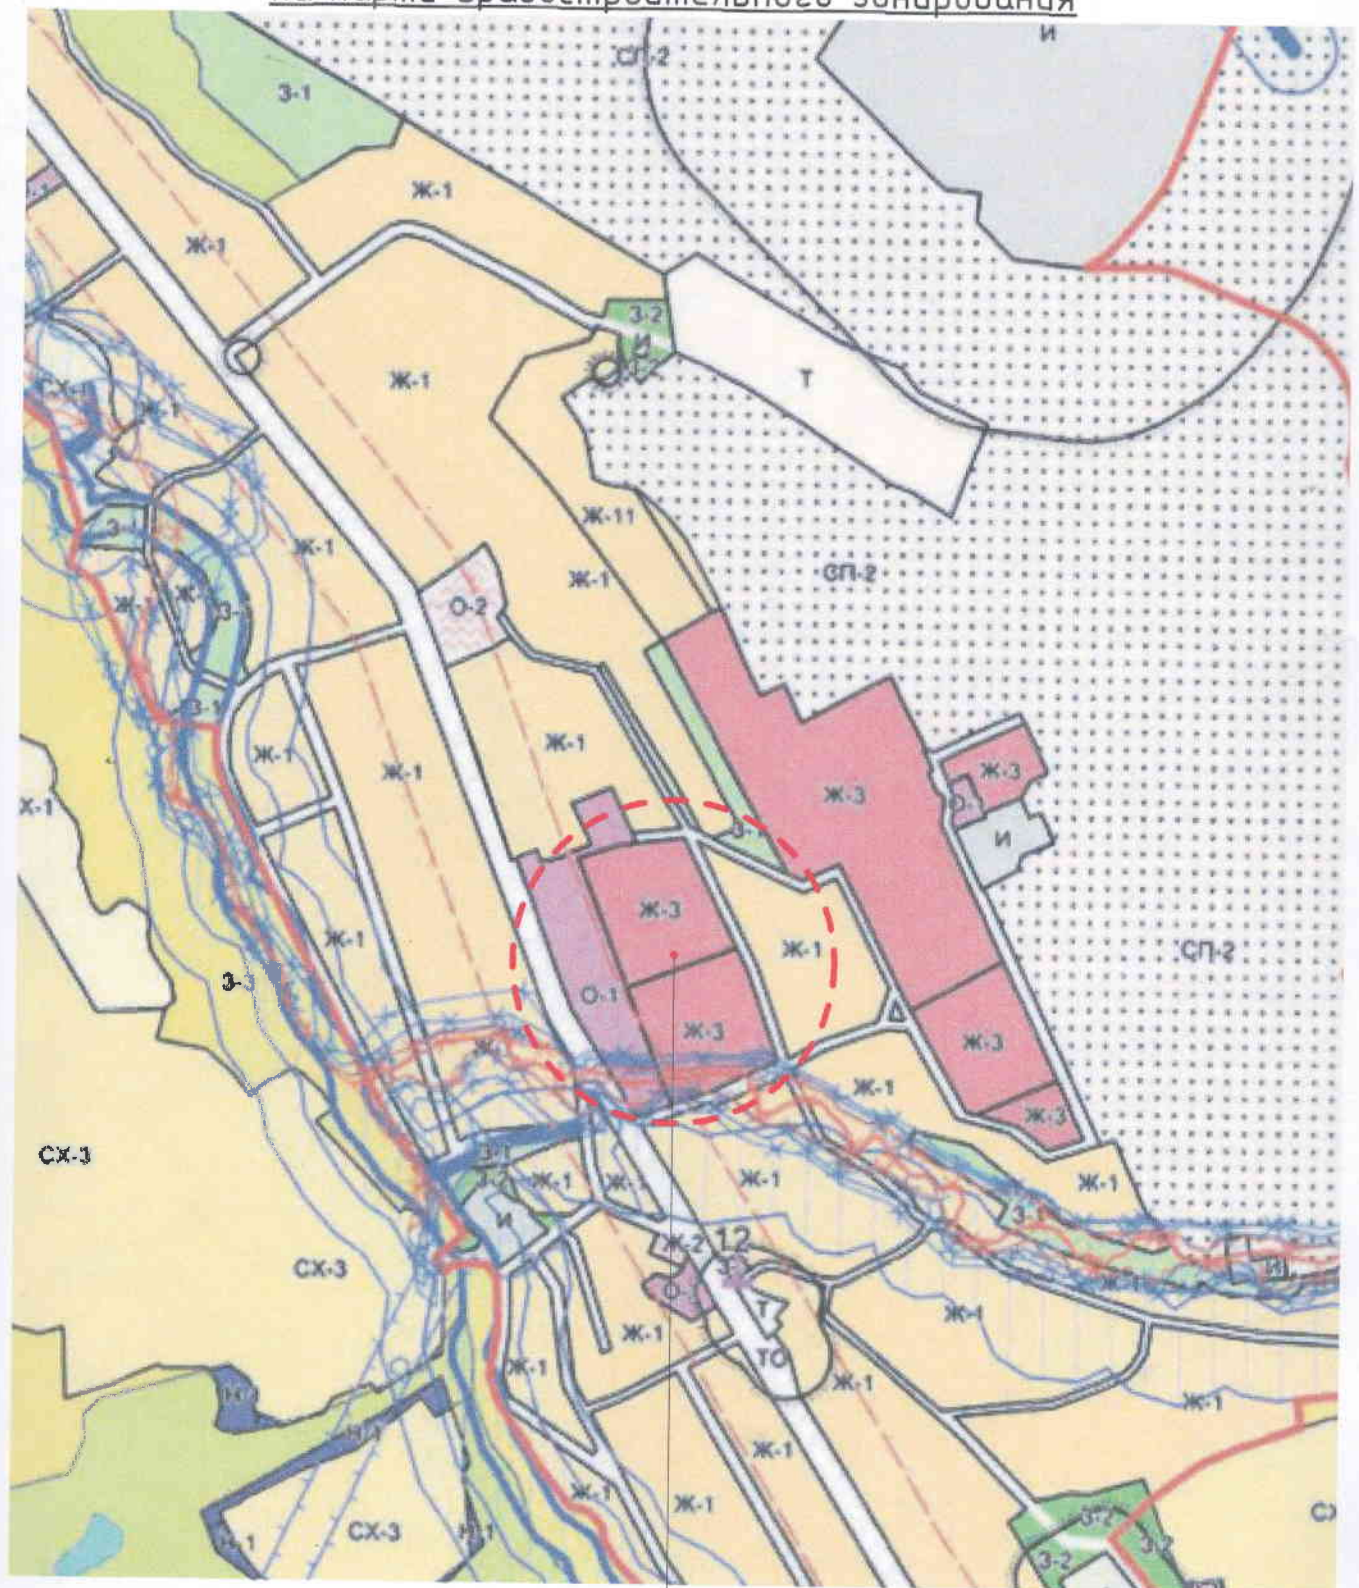

Рассматриваемый зу


- Ж-2 Зона застройки малоэтажными жилыми домами (Ж-2)
- Ж-2.1 Подзона застройки малоэтажными жилыми домами (Ж-2.1)
- Ж-3 Зона застройки среднетажными жилыми домами (Ж-3)

Ситуационная схема

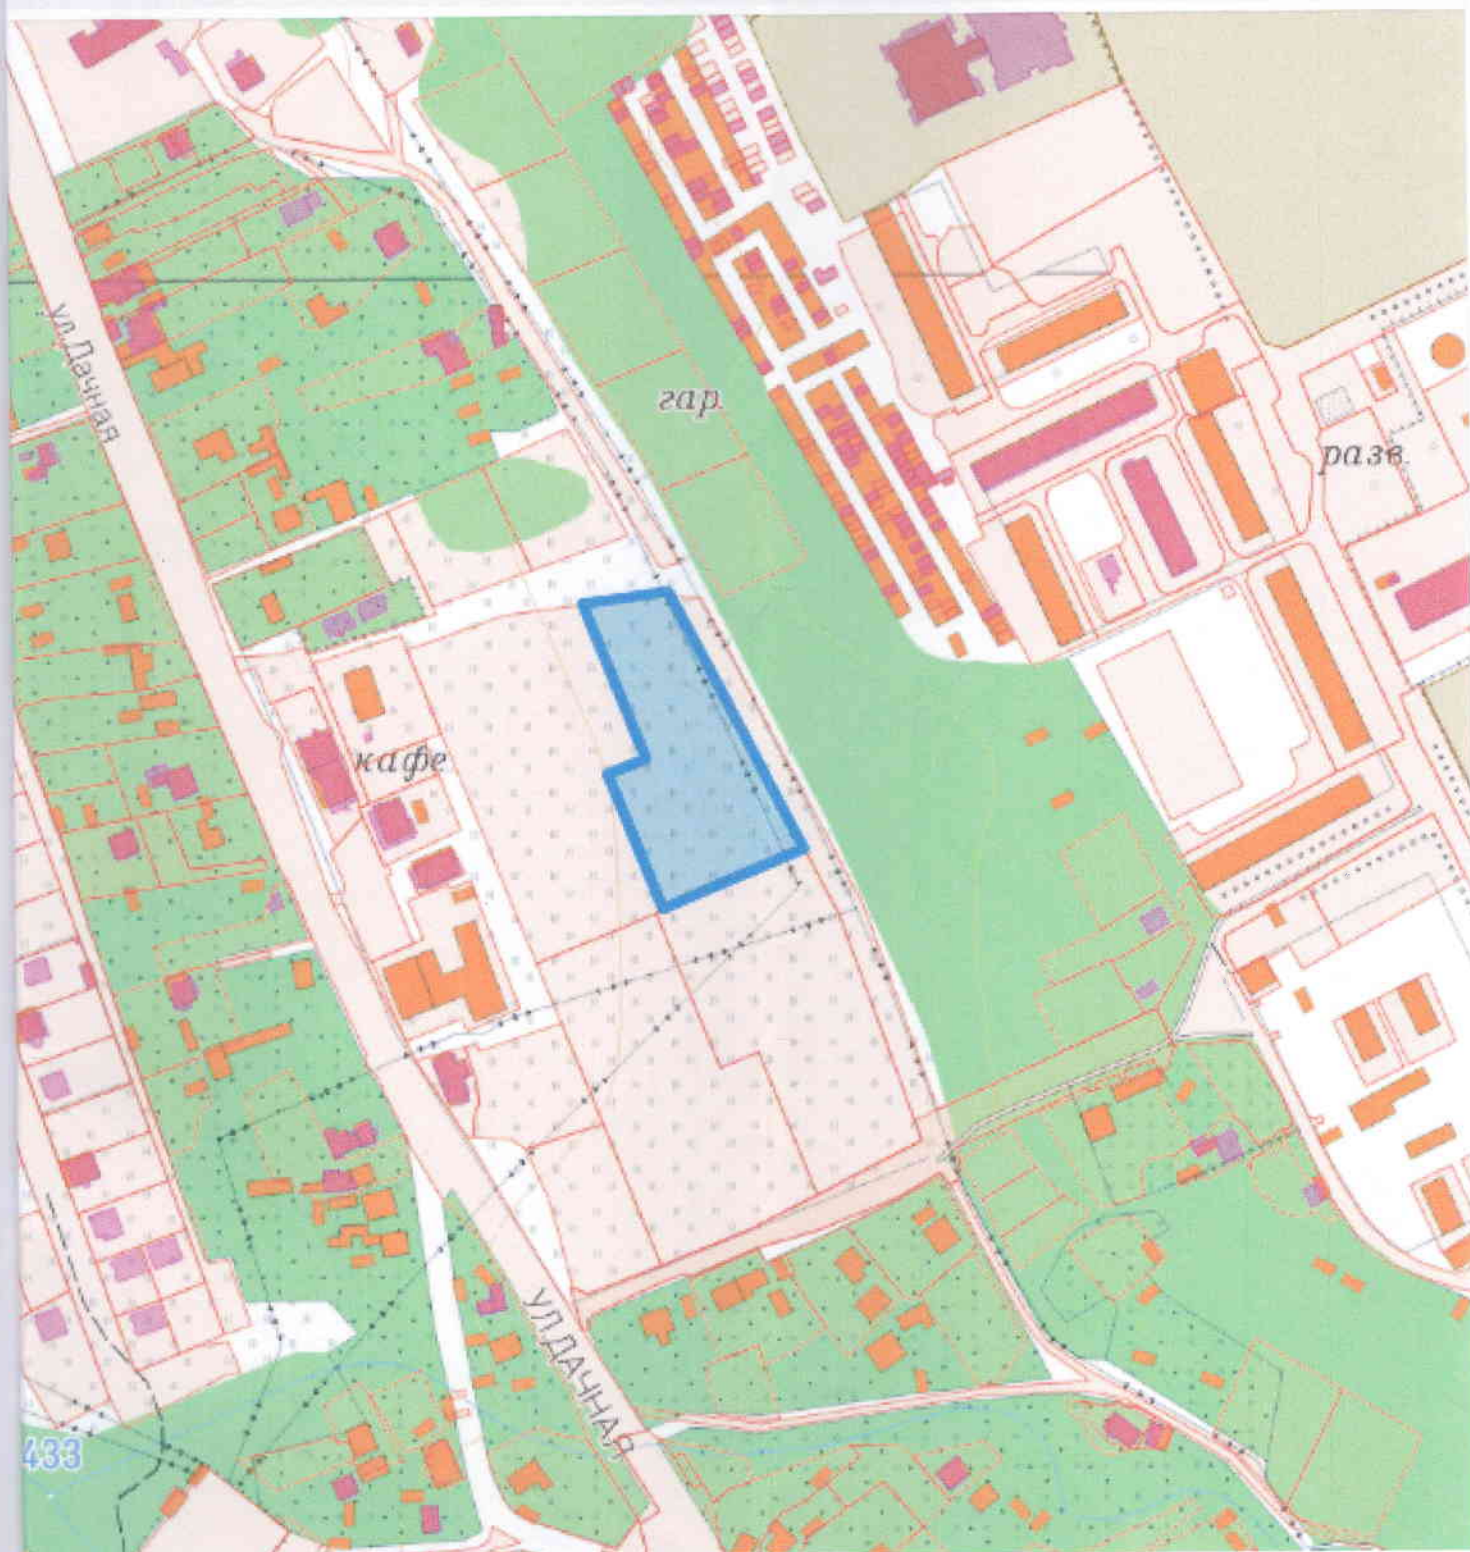

						351-25 (2) ТЗО		
						Технико-экономическое обоснование о возможности использования земельного участка расположенного по адресу: Республика Крым, р-н Симферопольский, с Перевальное, ул Дачная (кн 90:12:040702:831) в соответствии с условно разрешенным видом использования: 2.1.1 – Малоэтажная многоквартирная жилая застройка		
Изм.	Кол.уч.	Лист	№ док.	Подп.	Дата	Стадия	Лист	Листов
						ТЗО	2	3
ГИП		Османов Б.З.				ИП Османов Бекир Зуфер оглы		
Разработал		Османов Б.З.						
						Схема размещения земельного участка на карте градостроительного зонирования		

Схема планировочной организации земельного участка

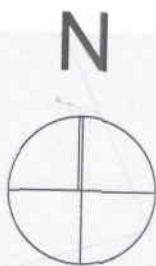

90:12:040702:830

90:12:040702:831

90:12:040702:833

90:

