


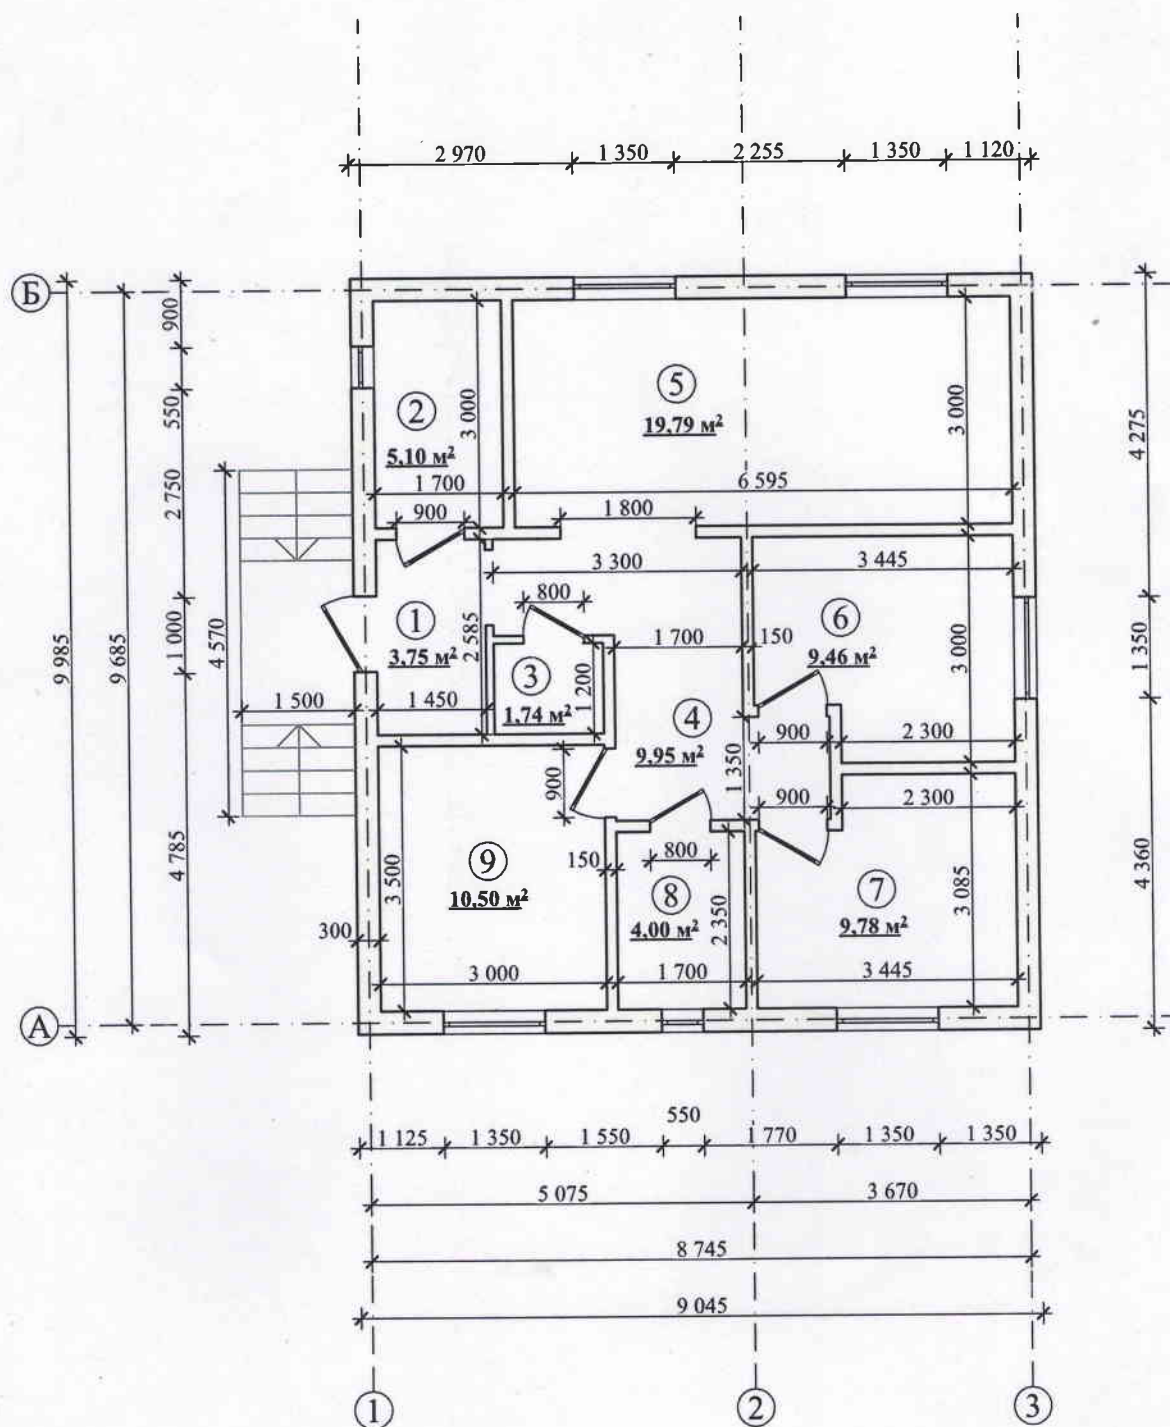

объекта капитального строительства

гажа, М 1:100

Экспликация помещений

| № пом. | Наименование              | Площадь м² | Примеч. |
|--------|---------------------------|------------|---------|
| 1      | Тамбур                    | 3,75       |         |
| 2      | Котельная                 | 5,10       |         |
| 3      | Туалет                    | 1,74       |         |
| 4      | Коридор                   | 9,95       |         |
| 5      | Кухня-гостиная            | 19,79      |         |
| 6      | Спальня                   | 9,46       |         |
| 7      | Спальня                   | 9,78       |         |
| 8      | Санузел                   | 4,00       |         |
| 9      | Спальня                   | 10,50      |         |
|        | Итого (полезная площадь): | 74,07 м²   |         |
|        | Площадь здания:           | 79,26 м²   |         |

Условные обозначения:

- 1

- номер помещения по экспликации
- 3,75 м²

- площадь помещения

Этажность: 1 эт.

Примечание:  
Общая площадь здания определяется как сумма площадей всех надземных и подземных этажей (включая технический, мансардный, цокольный).  
Площадь этажа следует измерять на уровне пола в пределах внутренних поверхностей наружных стен.  
За условную отметку 0.000 принят уровень пола первого этажа.

## Ситуационная схема



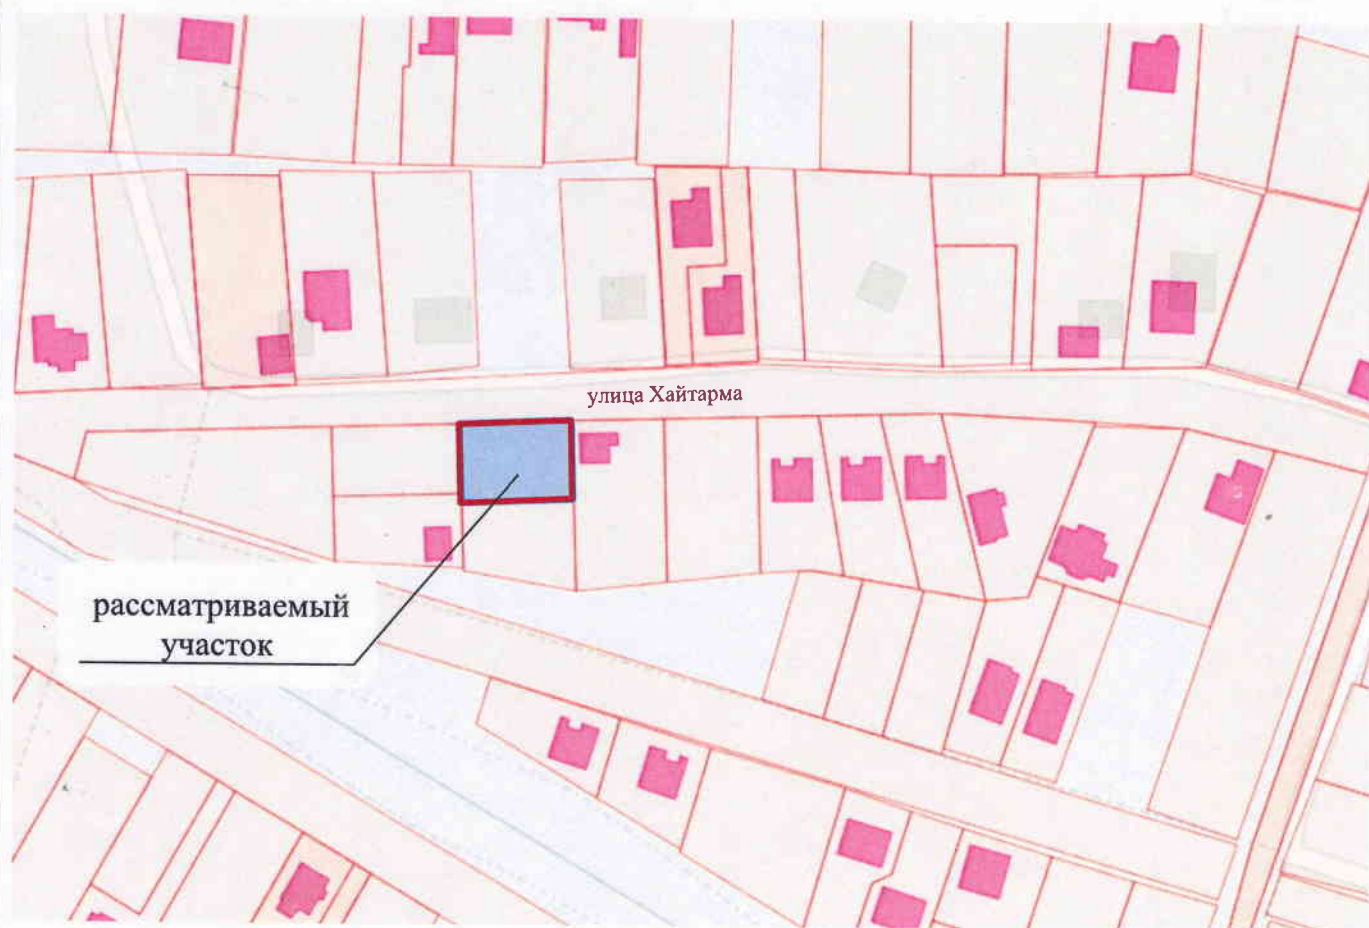


Схема размещения земельного участка на карте градостроительного зонирования



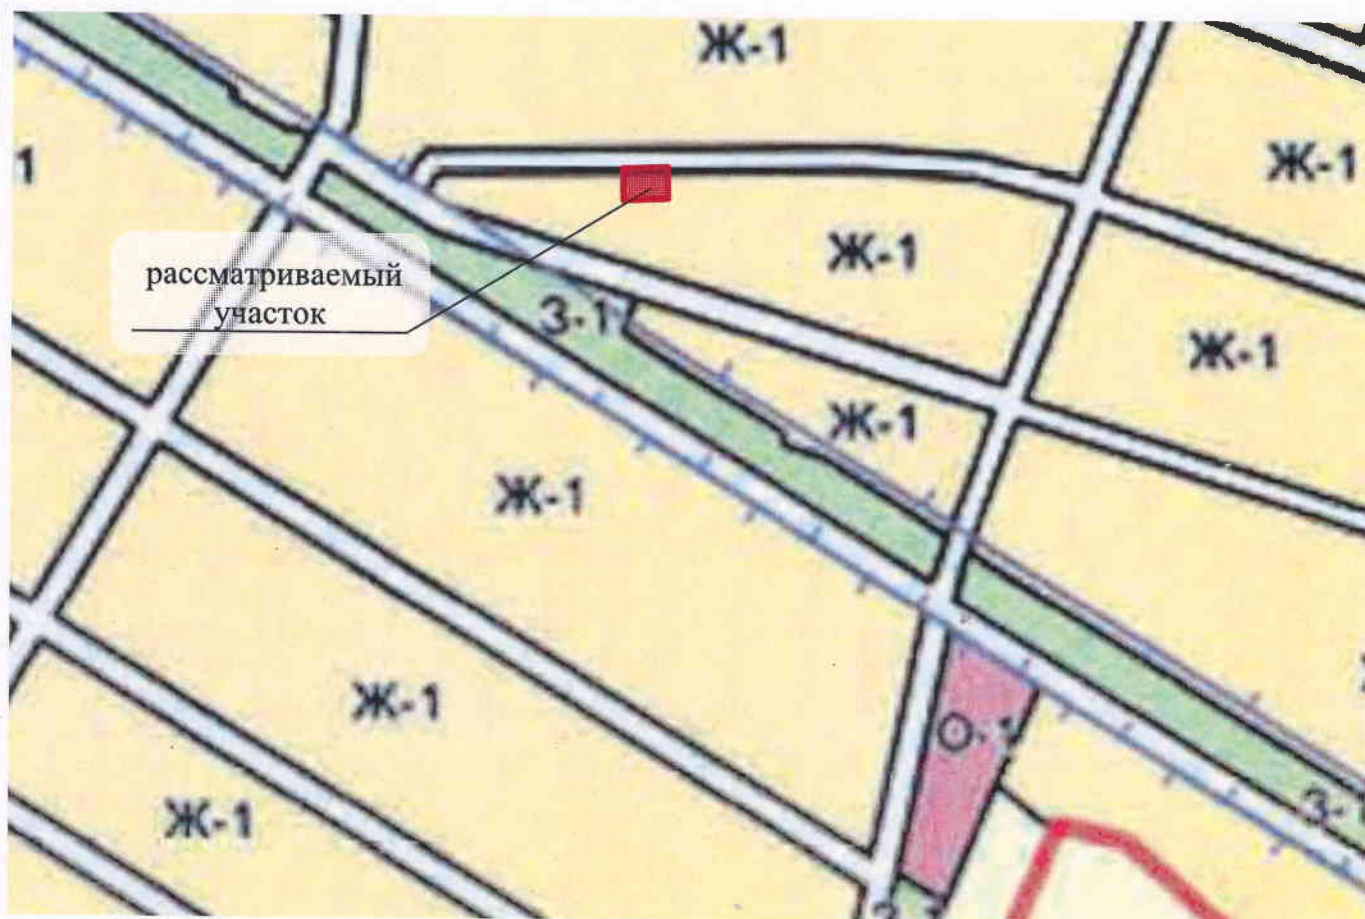


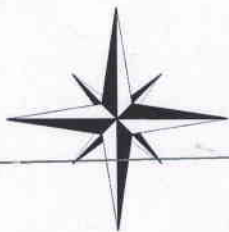

## Информация планировочной о

Указать сведения о развитии территории в границах земельного участка с отображением планируемого размещения различных объектов (з

улица Хайтарма

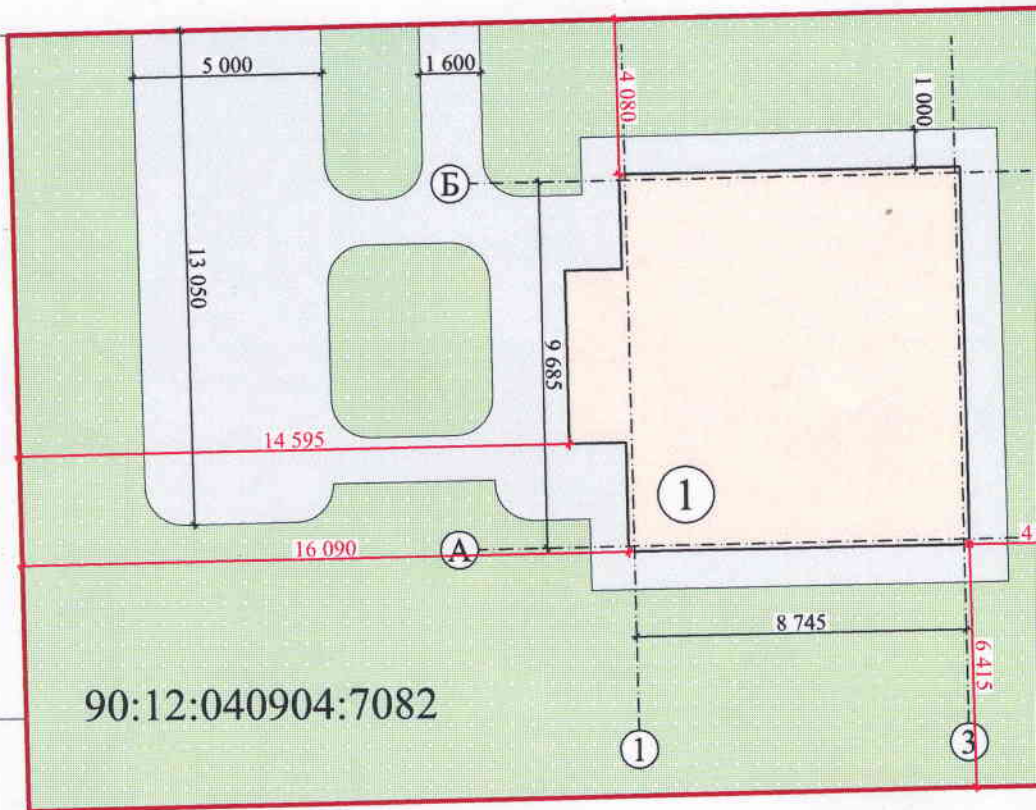

90:12:040904:7083

### Экспликация строений на участке


| № | Наименование | S, м <sup>2</sup> | Примеч. |
|---|--------------|-------------------|---------|
| 1 | Жилой дом    | 97,18             | проект. |

ганизации земельного участка, М 1:200

частка в виде схемы планировочной организации земельного участка (СПОЗУ)  
ния, строения, сооружения, дороги, растения и т.д.) на проектируемой территории

Условные обозначения:

-  - граница участка
-  - покрытие из тротуарной плитки
-  - озеленение
-  - проектируемый жилой дом

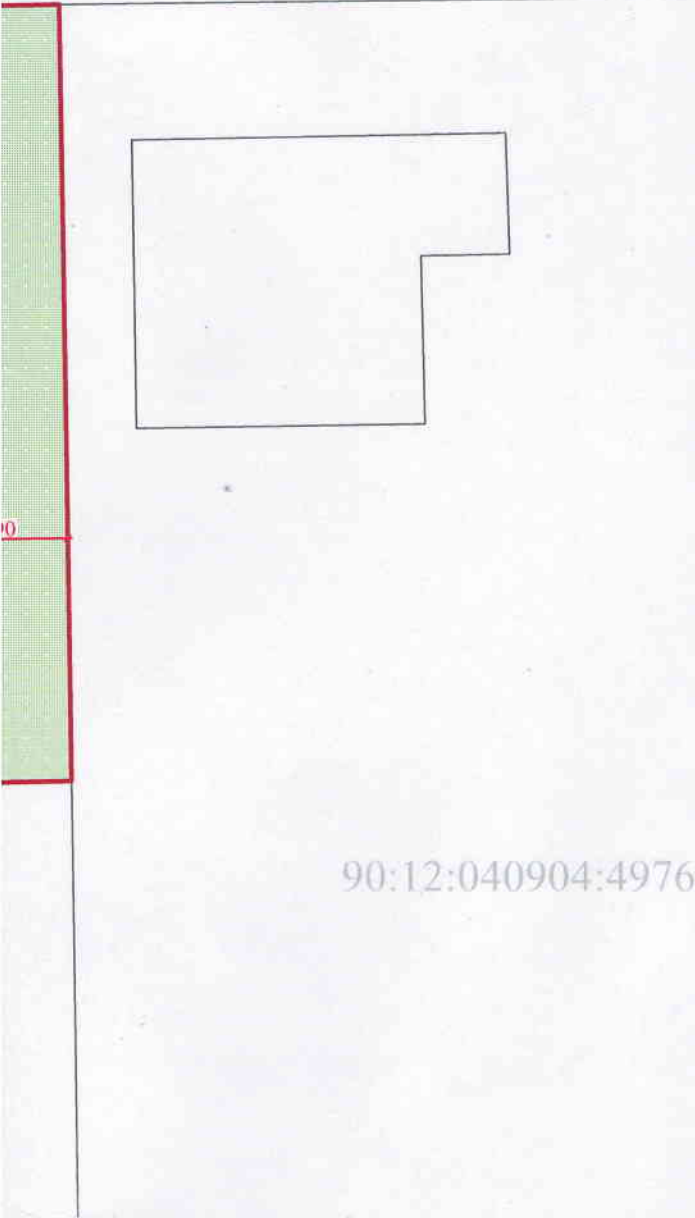

90:12:040904:4976

Технико-экономические показатели участка

| № поз. | Наименование                    | Ед. изм. | Показатель | Лист |
|--------|---------------------------------|----------|------------|------|
| 1      | Площадь участка                 | м²       | 600,00     |      |
| 2      | Площадь застройки участка       | м²       | 97,18      | 6    |
| 3      | Площадь твёрдых покрытий        | м²       | 140,40     |      |
| 4      | Площадь озеленения              | м²       | 362,42     |      |
| 5      | Коэффициент застройки           | %        | 16         |      |
| 6      | Коэффициент плотности застройки | -        | 0,16       |      |