


План

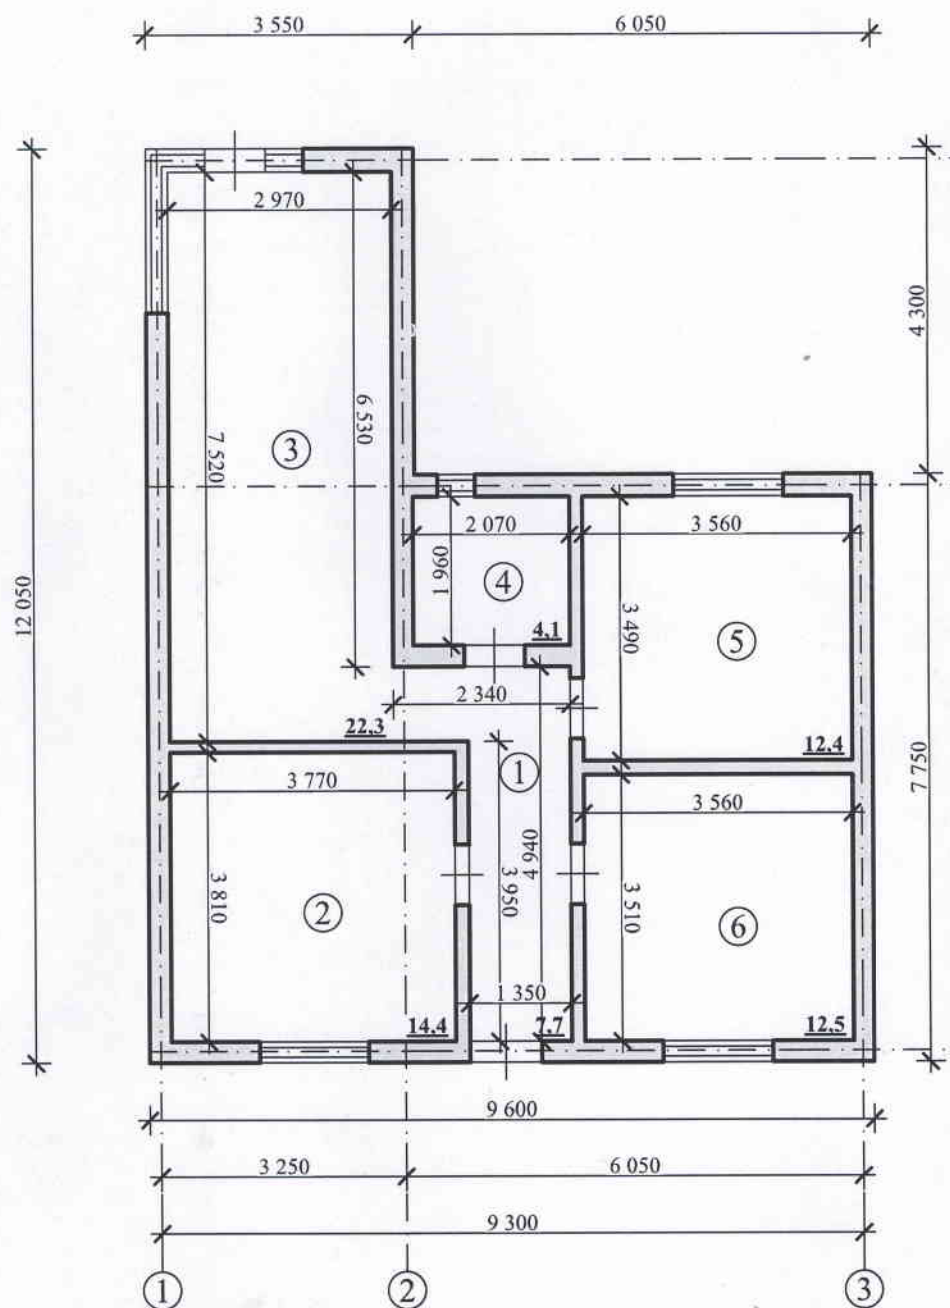

объекта капитального строительства

ажа, М 1:100

Экспликация помещений

№ пом.	Наименование	S, м ²	Примеч.
1	Прихожая	7,7	
2	Жилое помещение	14,4	
3	Кухня-гостиная	22,3	
4	Санузел	4,1	
5	Жилое помещение	12,4	
6	Жилое помещение	12,5	
Итого (полезная площадь):		63,4 м ²	

Этажность: 1 эт.

Общая площадь здания: 77,7 м²

Примечание:

- Общая площадь здания определяется как сумма площадей всех надземных и подземных этажей (включая технический, мансардный, цокольный).
- Площадь этажа следует измерять на уровне пола в пределах внутренних поверхностей наружных стен.
- За условную отметку 0.000 принят уровень пола первого этажа.

Ситуационная схема


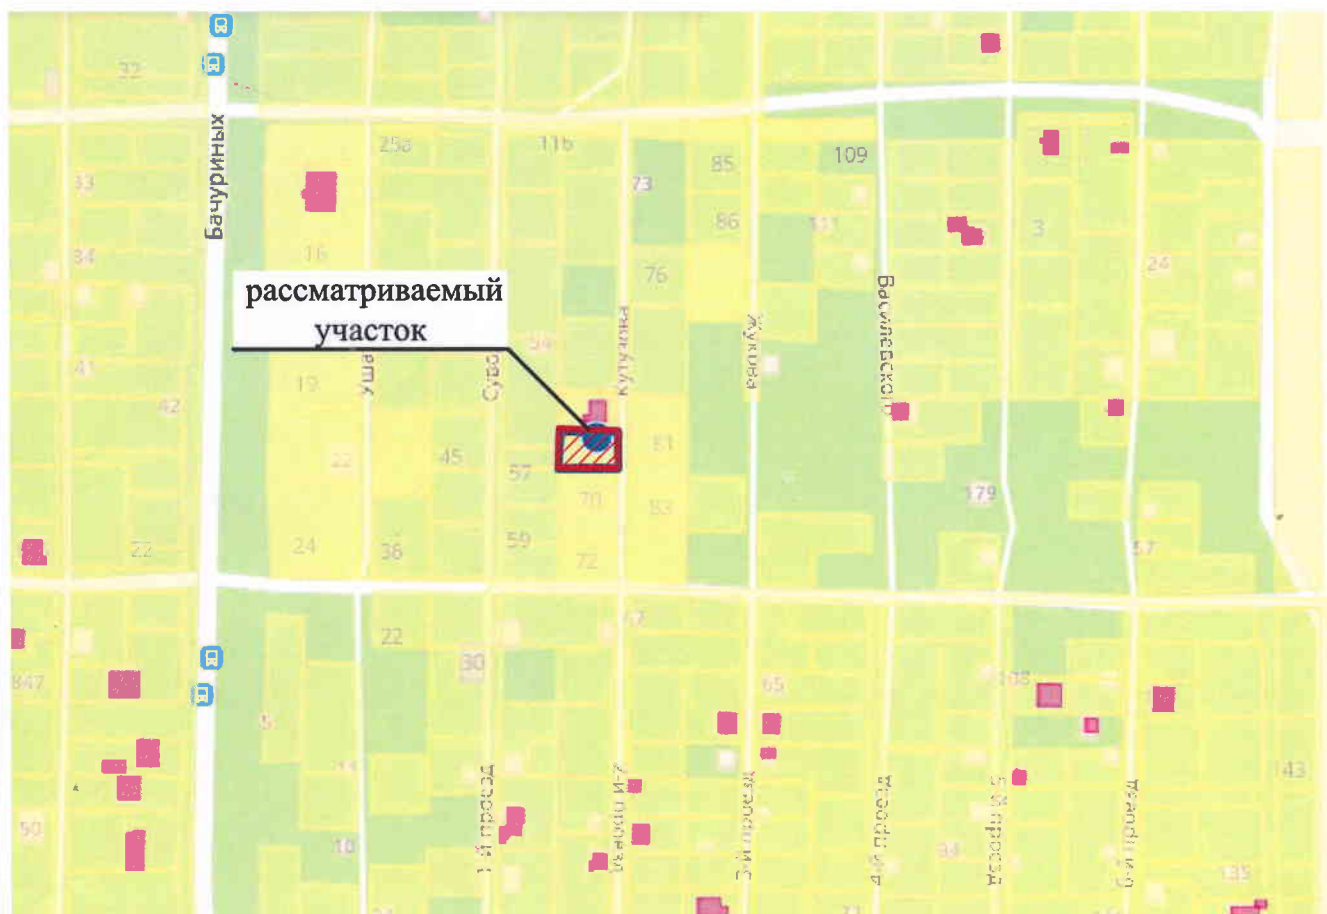


Схема размещения земельного участка на карте градостроительного зонирования



Информация планировочной с

Указать сведения о развитии территории в границах земельно
с отображением планируемого размещения различных объектов

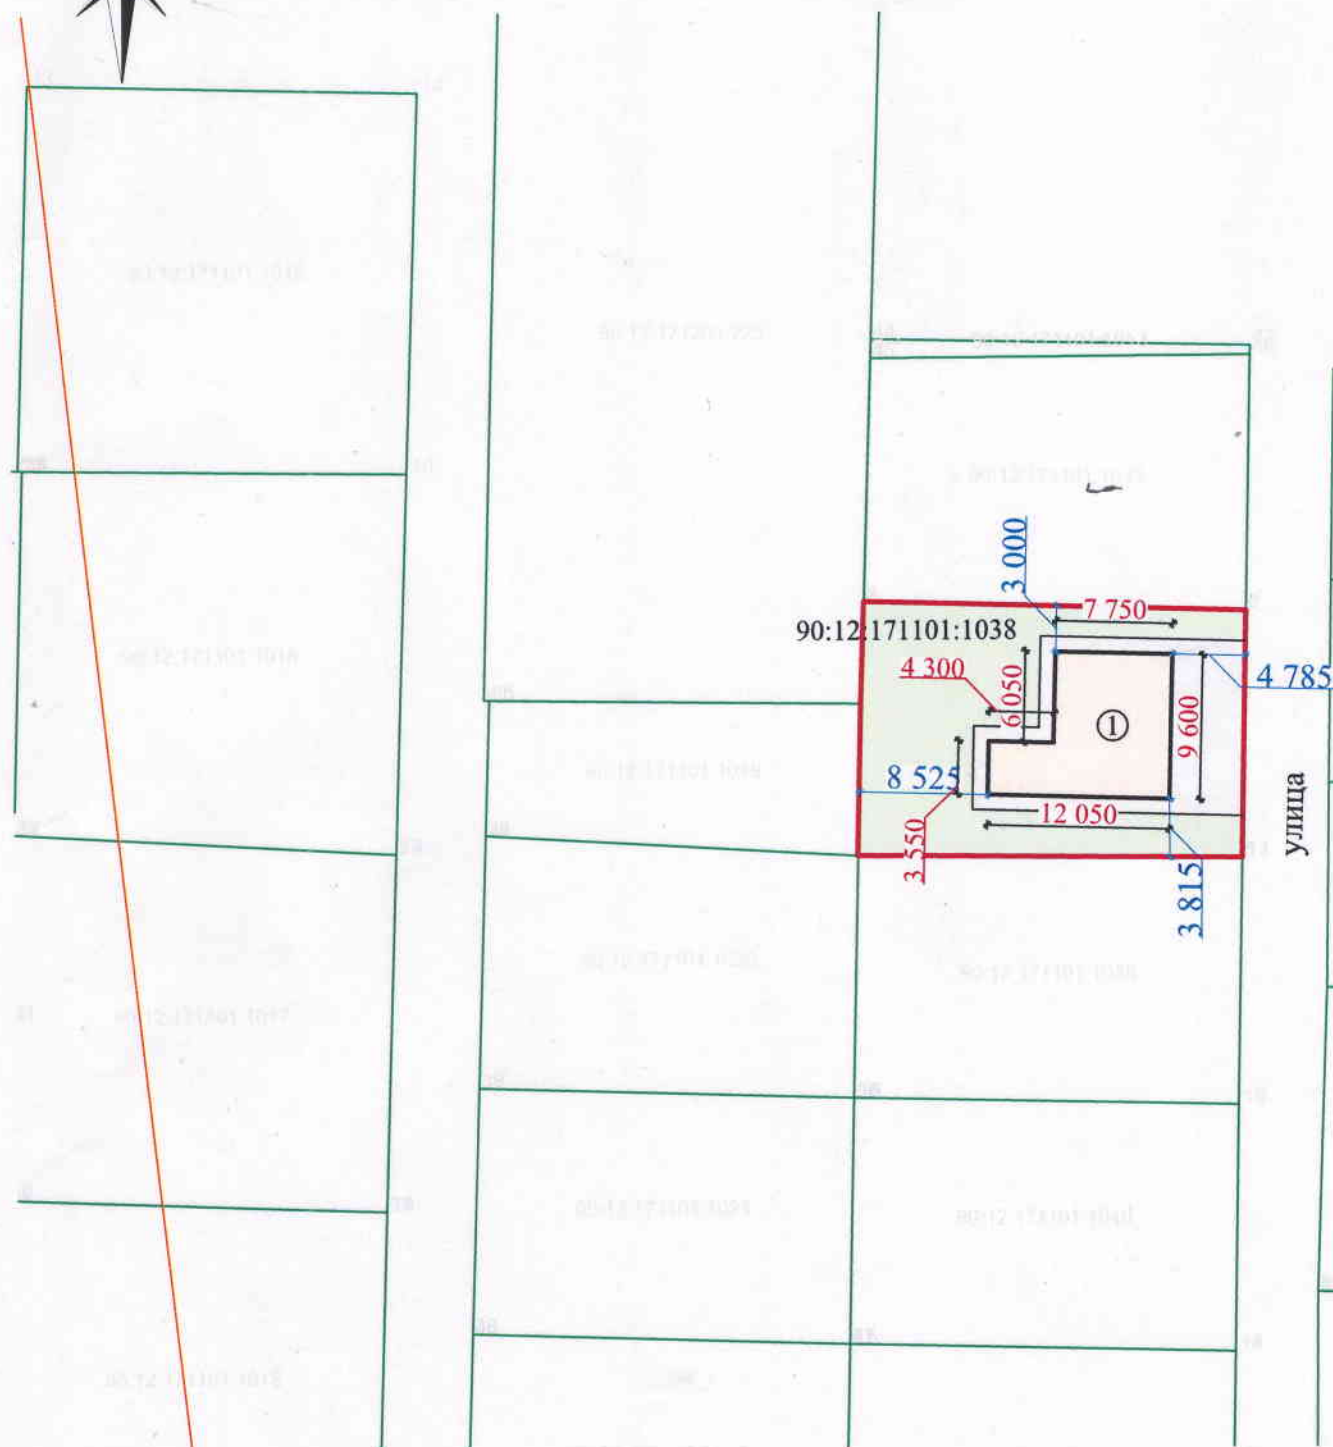

Экспликация строений на участке


№	Наименование	S, м ²	Примеч.
1	Жилой дом	89,7	проект.

анизации земельного участка, М 1:500

астка в виде схемы планировочной организации земельного участка (СПОЗУ)
а, строения, сооружения, дороги, растения и т.д.) на проектируемой территории

Условные обозначения:

-  - граница участка
-  - твердое покрытие
-  - озеленение
-  - проектируемое здание

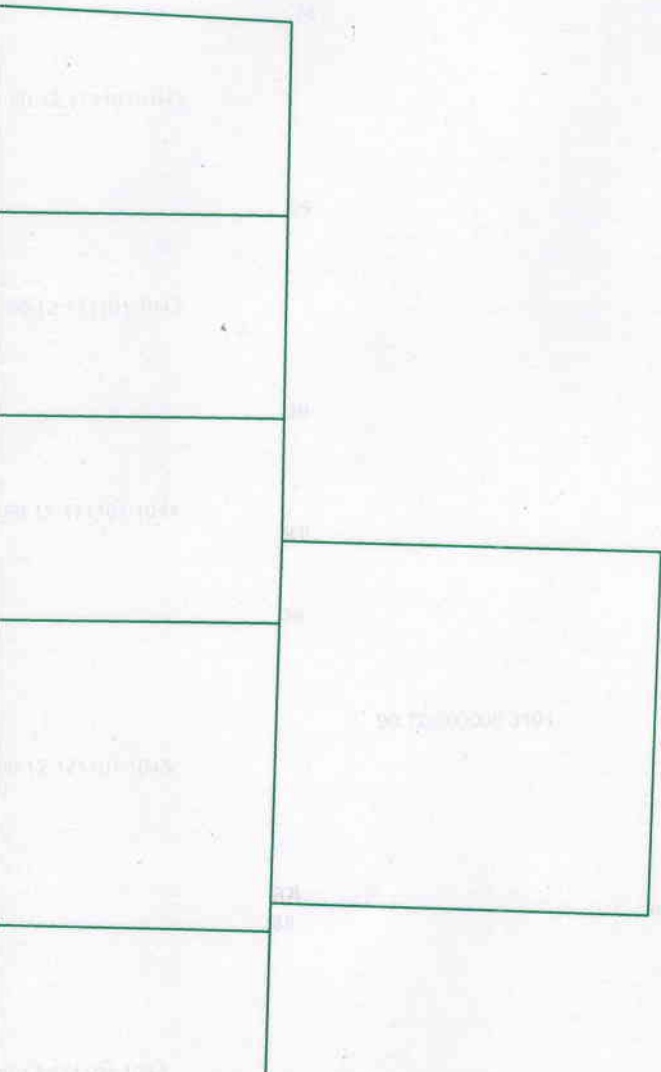

Технико-экономические показатели участка

№	Наименование	Показатель	Примеч.		
1	Площадь участка	421,0	м ²		
2	Площадь застройки участка	89,7	м ²		
3	Площадь твёрдых покрытий	91,6	м ²		
4	Площадь озеленения	239,7	м ²		
5	Процент застройки земельного участка	21	%	Лист	
6	Коэффициент плотности застройки земельного участка	0,21		6	