



Информация планировочной организации земельного участка, М 1:500

Указать сведения о развитии территории в границах земельного участка в виде схемы планировочной организации земельного участка (СПОЗУ) с отображением планируемого размещения различных объектов (здания, строения, сооружения, дороги, растения и т.д.) на проектируемой территории

Условные обозначения:

- граница участка
- покрытие из тротуарной плитки
- озеленение
- проектируемое здание магазина
- существующий жилой дом
- парковка



Экспликация строений на участке


№	Наименование	S, м ²	Примеч.
1	Здание магазина	168,0	проект.
2	Жилой дом	106,2	сущ.

Технико-экономические показатели участка

№	Наименование	Показатель	Примеч.
1	Площадь участка	1 164,0	м ²
2	Площадь застройки участка	274,2	м ²
3	Площадь твёрдых покрытий	493,8	м ²
4	Площадь озеленения	396,0	м ²
5	Коэффициент застройки земельного участка	0,24	
6	Коэффициент плотности застройки земельного участка	0,24	

Характеристики планируемого объекта капитального строительства

План этажа, М 1:100

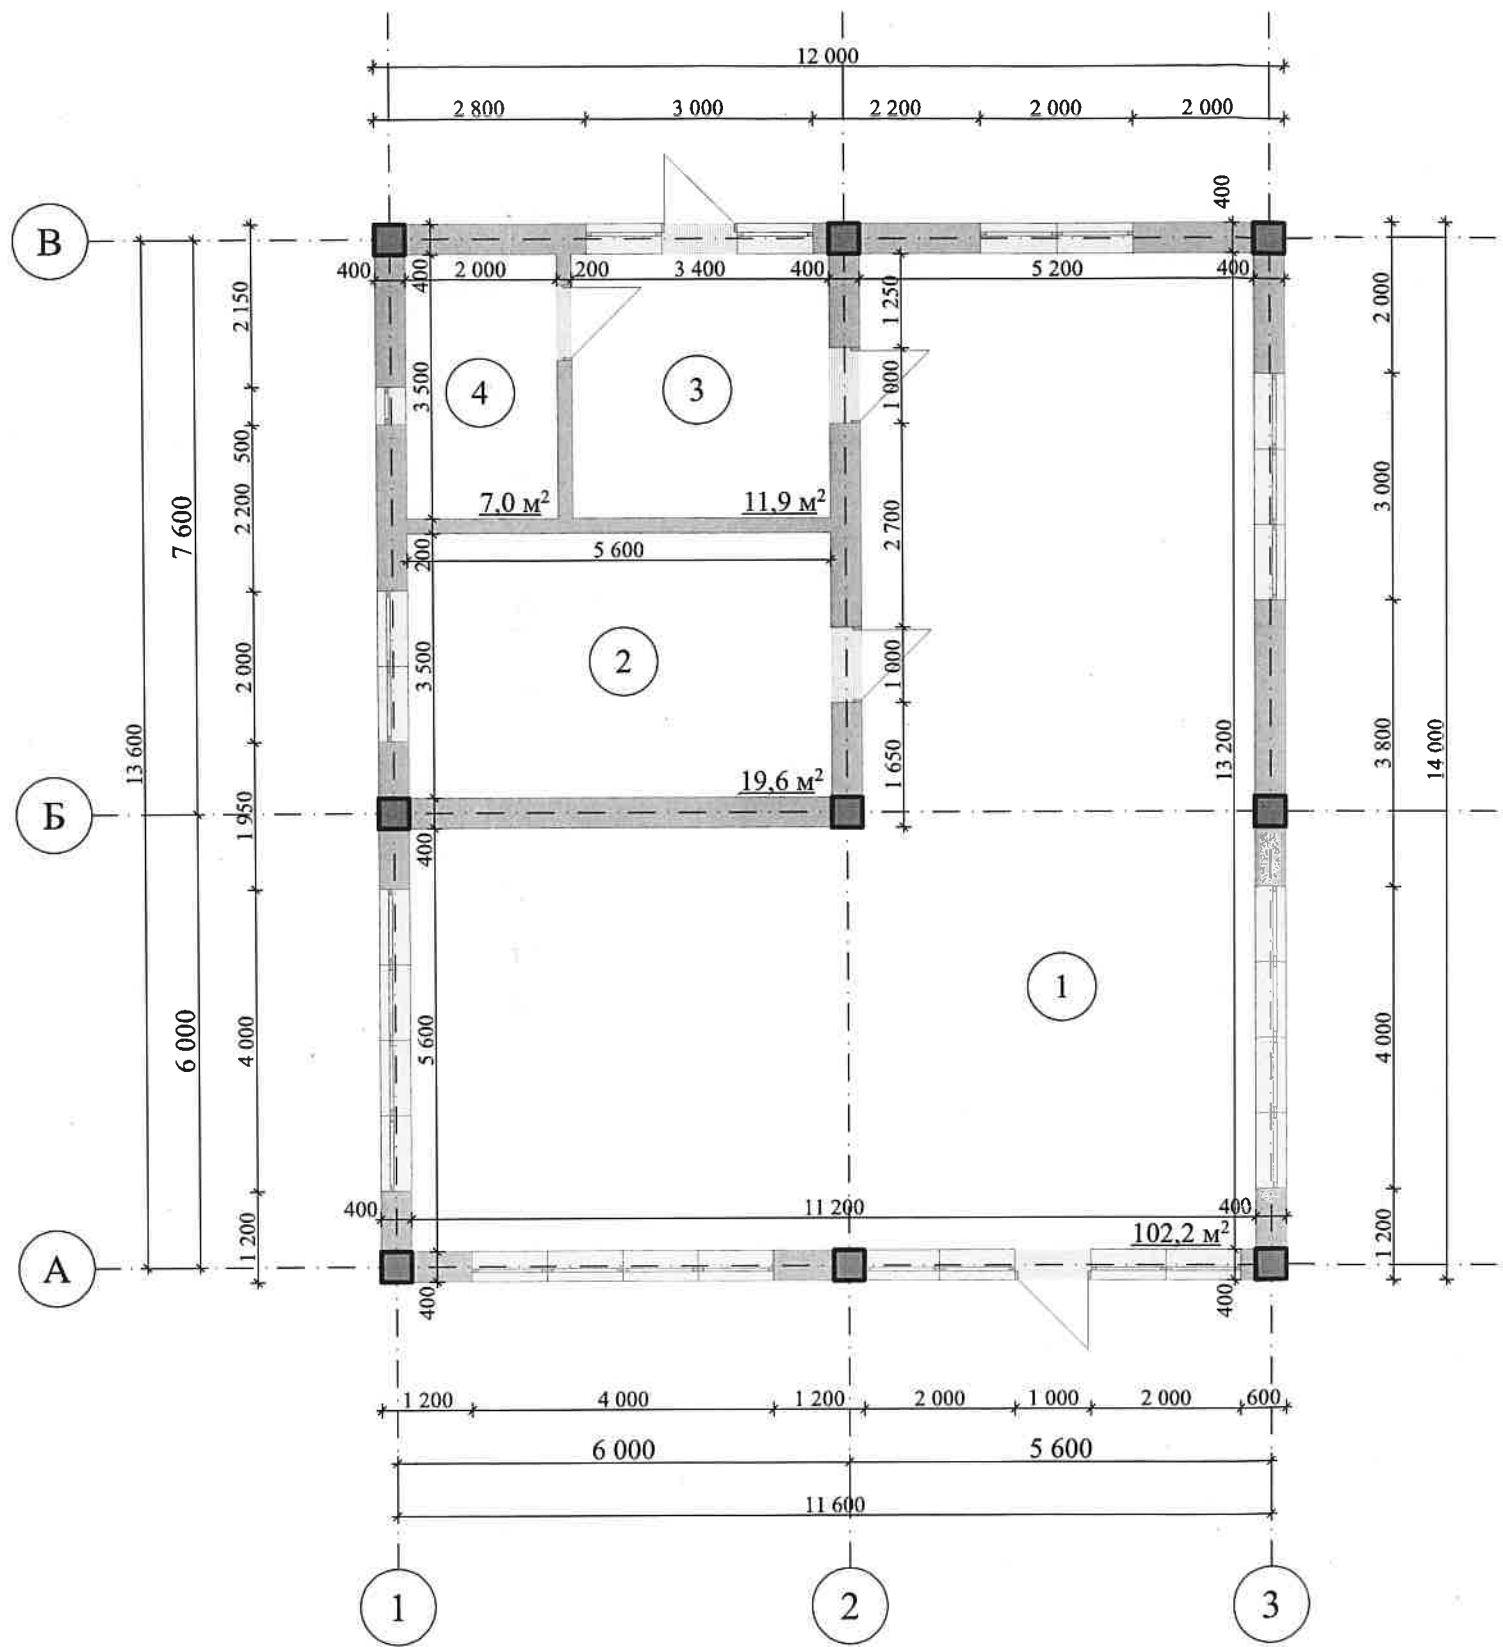

Экспликация помещений

Номер помещения	Наименование	Площадь, м²	Примеч.
1	Торговый зал магазина	102,2	
2	Кладовая	19,6	
3	Помещение для персонала	11,9	
4	С/у	7,0	
Итого (полезная площадь):		140,7 м²	

Этажность: 1 эт.
Общая площадь здания: 147,8 м²
Торговая площадь здания: 102,2 м²

Примечание:

- Общая площадь здания определяется как сумма площадей всех надземных и подземных этажей (включая технический, мансардный, цокольный) в соответствии с приложением А СП 118.13330.2022.
- Площадь этажа определяется в пределах внутренних поверхностей наружных стен.
- За условную отметку 0.000 принят уровень пола первого этажа.

Информация об обеспеченности объекта инфраструктурой:

В соответствии с приложением Ж СП 42.13330.2016 «Градостроительство. Планировка и застройка городских и сельских поселений»:

Для объектов торгового назначения с широким ассортиментом товаров периодического спроса продовольственной и (или) непродовольственной групп (торговые центры, торговые комплексы, супермаркеты, универсамы, универмаги и т.п.) предусматривается 1 машиноместо на 40-50 м.кв. общей площади.

$$147,8 / 50 = 3 \text{ машино-место.}$$

В том числе, следует выделять 10% мест, но не менее одного места, для инвалидов (согласно СП 59.13330.2016, п. 5.2).

Исходя из вышеизложенного, на данной территории необходимо предусмотреть не менее 3 машино-мест.

На участке с кн 90:12:140102:73 площадь озеленения составляет 396 кв. м

(Указать расчетные показатели, обеспеченность объекта парковочными местами (шт.), благоустройство территории (озеленение/места отдыха) (кв.м), обеспеченностью социальной инфраструктурой (объекты до/школьных образовательных учреждений, здравоохранение, в соответствии с требованиями Региональных нормативов градостроительного проектирования Республики Крым) в случае если испрашиваемый вид разрешенного использования предусматривает размещение жилой застройки)

Информация по обеспечению доступа маломобильных групп населения:

При решении вопросов обеспечения доступа маломобильных групп населения в предполагаемый объект учитывались требования следующих нормативных документов:

- СП 35-101-2001 "Проектирование зданий и сооружений с учётом доступности для маломобильных групп населения. Общие положения";
- СП 59.13330.2020 "СНиП 35-01-2001. Доступность зданий и сооружений для маломобильных групп населения".

Для доступа маломобильных групп населения к объекту приняты следующие мероприятия: входы в здания осуществляются с отметки земли, площадка выполнена прочной, ровной, шероховатой, без зазоров, не создающей вибрацию при движении, а также предотвращающей скольжение, т.е. сохраняющей крепкое сцепление подошвы обуви, опор вспомогательных средств хождения и колес кресла-коляски при сырости и снеге.

Покрытие из рыхлых материалов, в том числе песка и гравия – отсутствует. На участке предусмотрены равномерные уклоны поверхности движения. Продольный уклон не превышает 5%, на отдельных участках протяженностью менее 10м - не более 10%. Поперечный уклон в пределах 1-2%. Продольный уклон пути движения, по которому возможен проезд инвалидов на креслах-колясках, не превышает 5%. Пешеходные дорожки на пути к объекту, посещаемые маломобильными группами населения, отделены от проездов машин бордюрным камнем высотой 150 мм. При устройстве съездов их

продольный уклон не более 1:10 на протяжении не более 1,0 м. Пути на участках вдоль газонов и озелененных площадок отделены бордюрным камнем (бордюром) на высоту - 0,05 м.

Система средств информационной поддержки обеспечивается на всех путях движения, доступных для маломобильных групп населения на все время эксплуатации. Визуальная информация, размещенная вне здания - на высоте не менее 1,50 м не более 4,50 м от поверхности движения.

При этом знаки и указатели тактильного контакта допускается размещать в зоне видимого горизонта путей движения на высоте от 1,20 м до 1,60 м. Тактильные поверхности покрытий обеспечивают возможность их быстрого распознавания, а также уборки (очистки). Тактильные указатели закреплены таким образом, чтобы самопроизвольно не сдвигаться, не цепляться и не задирались обувью или средствами реабилитации.

Тактильные информационные поверхности предусмотреть безопасными для рук, а размещенные в полости пола - также для средств реабилитации инвалидов. Эти поверхности не должны усложнять условия движения людей, которые в них нуждаются.

Тактильную информацию разместить на высоте - 0,6-1,1 м, а в зоне путей движения - на высоте 1,2-1,6 м. В темное время суток применять световые или подсвеченные знаки и указатели, в том числе рекламные.

Дверные проемы в помещениях не имеют порогов и перепадов высот пола. Конструктивные элементы и устройства внутри зданий, а также декоративные элементы, размещаемые в габаритах путей движения на стенах и других вертикальных поверхностях, не выступают из плоскости стены более чем на 0,1 м на высоте от 0,7 до 2,1 м от уровня пола.

На всех путях эвакуации и путях перемещения МГН установлены тактильные указатели по ГОСТ Р 52875-2007.

Система средств информационной поддержки обеспечивается на всех путях движения, доступных для маломобильных групп населения на все время эксплуатации.

Входные дверные блоки в объект оборудованы смотровыми панелями из ударостойкого прозрачного материала на высоте 1,6 м.

Ширина полотен дверей в пределах норм проектирования - не менее 0,9 м. Высота проходов на всех участках составляет не менее 2,1 м.

Указать мероприятия обеспечивающие беспрепятственное передвижение маломобильных групп населения на участке проектирования, примыкающей к проектируемому объекту согласно СНиП 35-01-2001 «Доступность зданий и сооружений для маломобильных групп населения».

Информация по соблюдению требований пожарной безопасности:

Требования пожарной безопасности сформированы в соответствии с п.7.1.11 СП 1.13130.2009 "Системы противопожарной защиты. Эвакуационные пути и выходы", СНиП 31-06-2009 "Общественные здания и сооружения".

6.68. В одноэтажных магазинах торговой площадью до 150 м² - отдельно стоящих, встроенно-пристроенных, пристроенных или встроенных в здания иного назначения, допускается предусматривать один выход из зала, второй допускается предусматривать из торгового зала через группу неторговых помещений, исключая кладовые (СНиП 31-06-2009).

Эвакуация людей осуществляется непосредственно наружу, что исключает нанесение вреда жизни и здоровью вследствие опасных факторов пожара.

6.69. В предприятиях с торговой площадью до 250 м² допускается предусматривать дополнительные выходы в зал для подачи товаров из кладовых, смежных с торговым залом (СНиП 31-06-2009).

4.11. Противопожарные расстояния между жилыми, общественными зданиями и сооружениями не нормируются, если более высокая и широкая стена здания, сооружения (или специально возведенная отдельно стоящая стена), обращенная к соседнему объекту защиты, либо обе стены, обращенные друг к другу, отвечают требованиям СП 2.13130 для противопожарных стен 1-го типа (Приказ МЧС России от 24.04.2013 N 288 (ред. от 14.02.2020) "Об утверждении свода правил СП 4.13130 "Системы противопожарной защиты. Ограничение распространения пожара на объектах защиты. Требования к объемно-планировочным и конструктивным решениям").

4.12. Противопожарные разрывы между общественными зданиями, сооружениями допускается не предусматривать (при условии обеспечения требуемых проездов и подъездов для пожарной техники) (Приказ МЧС России от 24.04.2013 N 288 (ред. от 14.02.2020) "Об утверждении свода правил СП 4.13130 "Системы противопожарной защиты. Ограничение распространения пожара на объектах защиты. Требования к объемно-планировочным и конструктивным решениям").

Строительные конструкции приняты с пределом огнестойкости, соответствующим СП 2.13130.2020 "Системы противопожарной защиты. Обеспечение огнестойкости объектов защиты", таблица 6.8.

Пожарная безопасность здания обеспечивается следующими мероприятиями:

- на основании НПБ 155-02 в помещениях установить по два огнетушителя ОП-3 или ОВ-2 из расчета 2 шт. на каждые 50 м²;
- деревянные конструкции обработать огнезащитными красками ДСА-1 (сертификат ИА1 016.7-8379-03) доведя предел огнестойкости до 0.75 часа;
- забор воды для пожаротушения осуществляется из ближайших источников водоснабжения.

Указать мероприятия, обеспечивающие соблюдение норм и требований по пожарной безопасности в соответствии с п.7.1.11 «СП 1.13130.2009 Системы противопожарной защиты. Эвакуационные пути и выходы», СНиП 31-06-2009 «Общественные здания и сооружения» и(или) иных действующих нормативов.

Иная информация:

Согласно Правилам землепользования и застройки Пожарского сельского поселения Симферопольского района Республики Крым, земельный участок с кн 90:12:140102:73 расположен в территориальной зоне «Зона застройки индивидуальными жилыми домами (Ж-1)».

Согласно пункта 3 статьи 35 Градостроительного кодекса РФ: в жилых зонах допускается размещение отдельно стоящих, встроенных или пристроенных объектов социального и коммунально-бытового назначения, объектов здравоохранения, объектов дошкольного, начального общего и среднего общего образования, культовых зданий, стоянок автомобильного транспорта, гаражей, объектов, связанных с проживанием граждан и не оказывающих негативного воздействия на окружающую среду. В состав жилых зон могут включаться также территории, предназначенные для ведения садоводства.

Принимая во внимание соответствие цели использования земельного участка с кн 90:12:140102:73 градостроительной документации, а также реализацию основных приоритетов развития Пожарского сельского поселения, считаем возможным предоставить разрешение на добавление условно разрешенного вида использования земельного участка с кн 90:12:140102:73 - «Магазины (код 4.4)».

Сводная таблица

Наименование параметра	Значение по ПЗЗ «Магазины (код 4.4)»	Значение по проекту	Примечание
Минимальные размеры з/у	для магазинов: до 250 кв.м торговой площади - 0,08 га на 100 кв.м торговой площади	0,1164 га	Соблюдено,
Максимальные размеры з/у	не устанавливается	0,1164 га	Соблюдено
Минимальный отступ от красной линии улиц до зданий, строений, сооружений при осуществлении строительства	5 м	28,5 м	Соблюдено
Минимальный отступ от красной линии проездов	3 м	-	Соблюдено
Максимальное количество этажей	2 эт.	1 эт.	Соблюдено
Максимальный коэффициент застройки земельного участка	0,6	0,24	Соблюдено
Максимальный коэффициент плотности застройки земельного участка	2,4	0,24	Соблюдено

Ситуационная схема

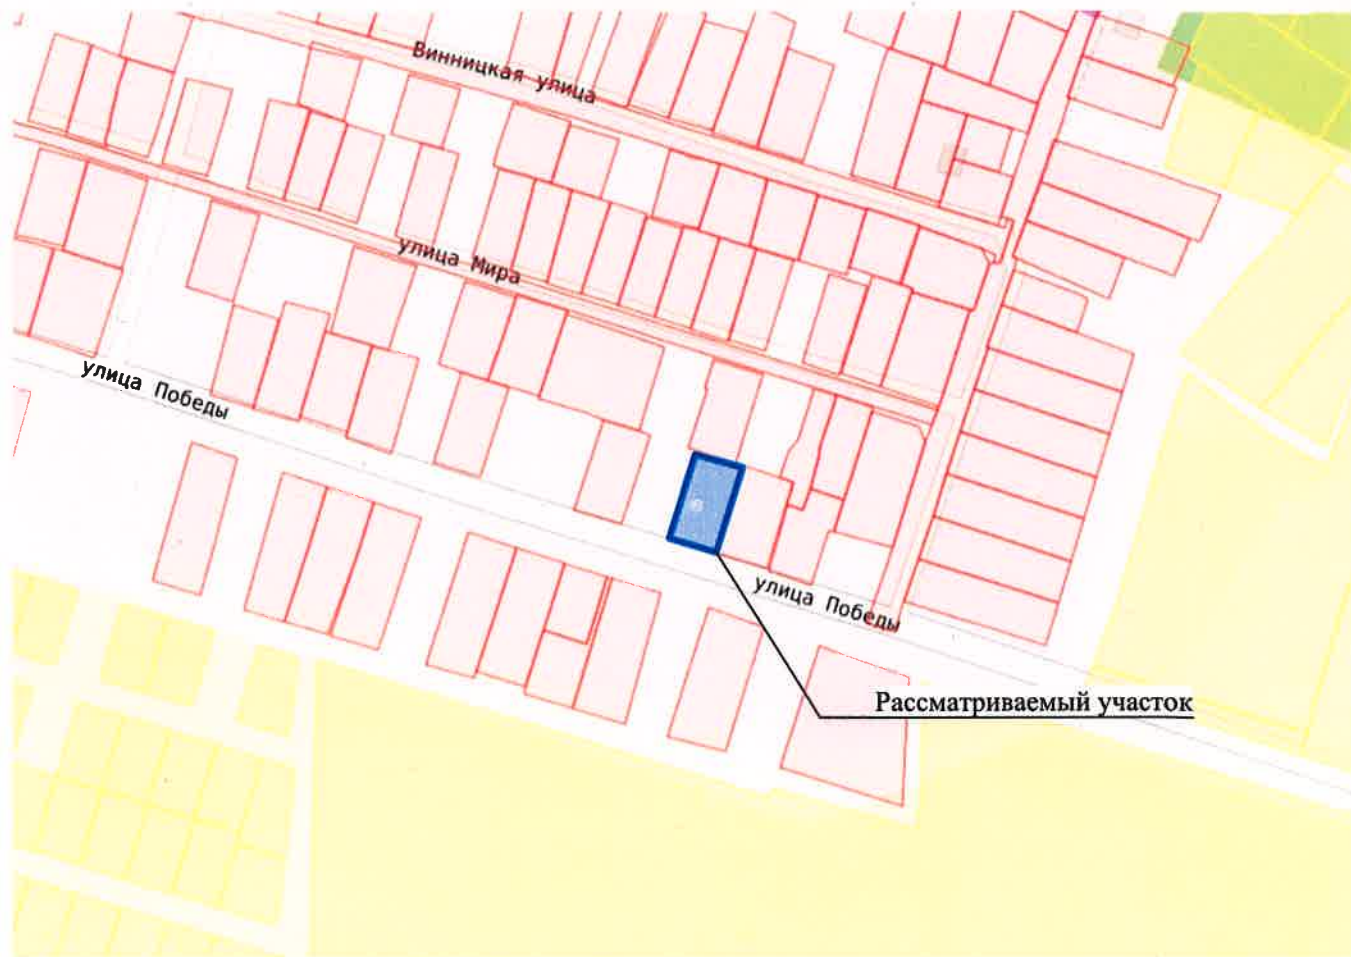


Схема размещения земельного участка на карте градостроительного зонирования

