


Характеристики планируемого/существующего объекта капитального строительства:

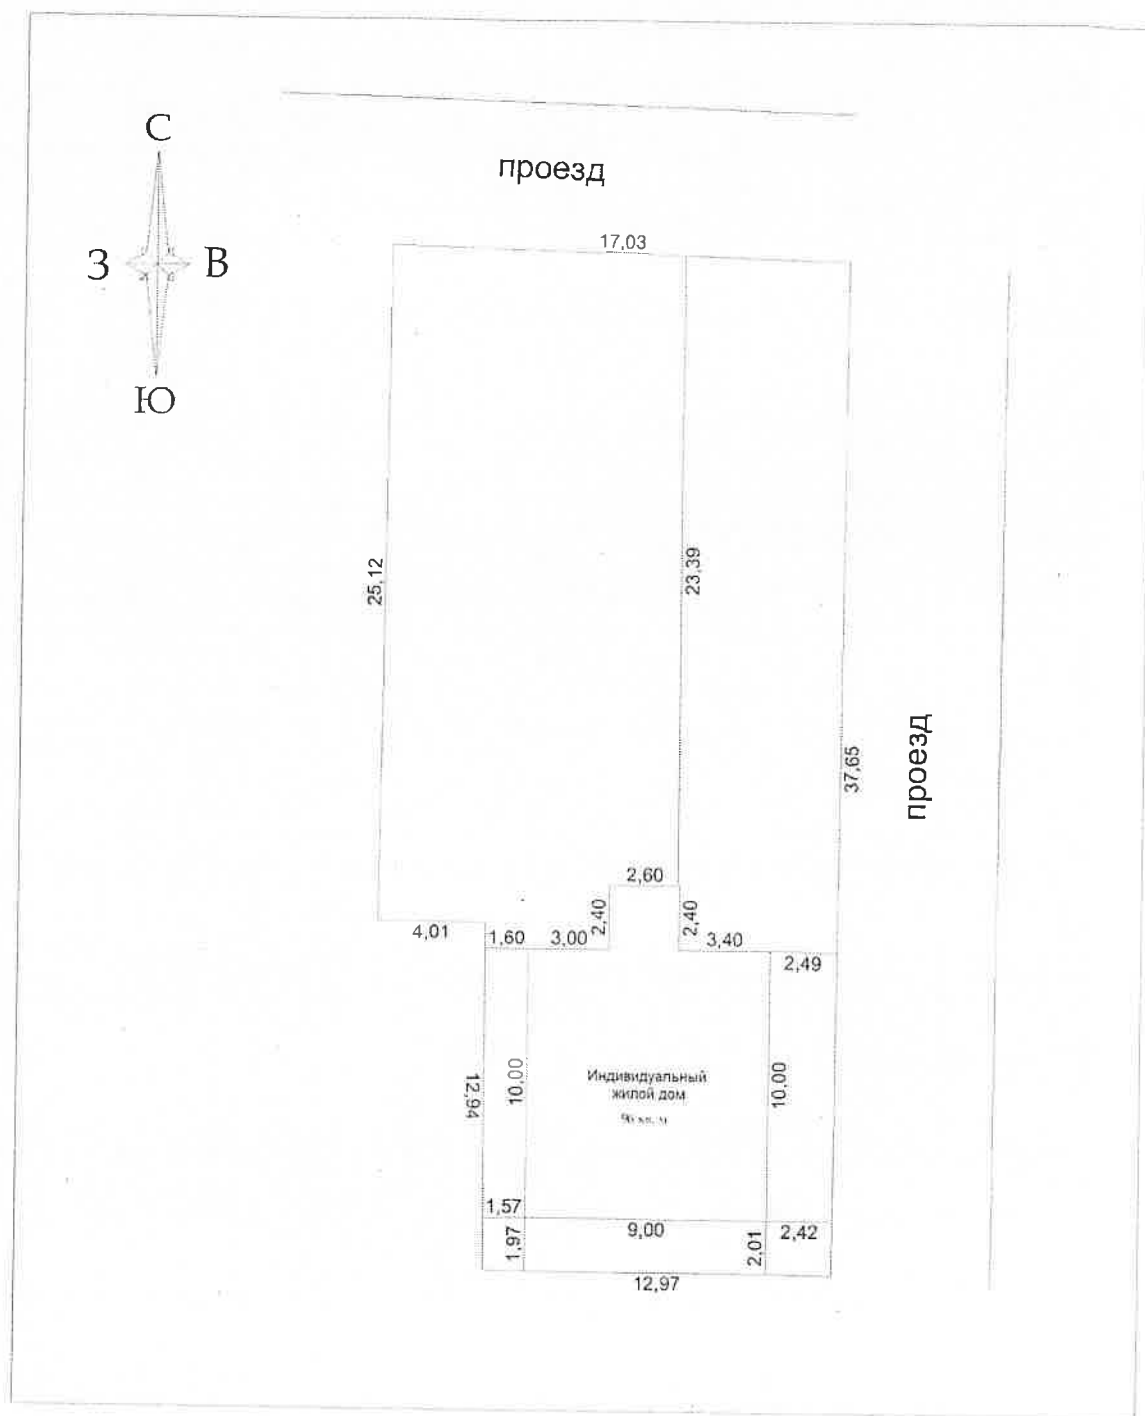

(Указать кадастровый номер ОКС, этажность, общая площадь здания, торговая площадь здания, планы этажей с экспликацией помещений)

Отклонения от предельных параметров:

Площадь земельного участка - 0,0594 га при нормативной 0,06-0,12 г

Отступ от границы с соседним участком – 1,57 м при нормативном 3м;

Отступ от красной линии до здания – 2,42 м при нормативном 3м Максимальный

Информация об обеспеченности объекта инфраструктурой: в соответствии с техусловиями РЭС, водоснабжение от скважины

(Указать расчетные показатели, обеспеченность объекта парковочными местами (шт.), благоустройство территории (озеленение/места отдыха) (кв.м), обеспеченностью социальной инфраструктурой (объекты до/школьных образовательных учреждений, здравоохранение, в