

Утверждена

Постановлением администрации Перовского сельского поселения

(наименование документа об утверждении, включая наименования органов государственной власти или

Глава администрации А.Н. Гудима

органов местного самоуправления, принявших решение об утверждении схемы или

подписавших соглашение о перераспределении земельных участков)

от

№


**Схема расположения земельного участка или земельных
участков на кадастровом плане территории**

Площадь земельного участка

1 653 м²


(указывается проектная площадь образуемого земельного участка, вычисленная с использованием технологических и программных средств, в том числе размещенных на официальном сайте федерального органа исполнительной власти, уполномоченного Правительством Российской Федерации на осуществление государственного кадастрового учета, государственной регистрации прав, ведение Единого государственного реестра недвижимости и предоставление сведений, содержащихся в Едином государственном реестре недвижимости, в информационно-телекоммуникационной сети "Интернет" (далее - официальный сайт), с округлением до 1 квадратного метра. Указанное значение площади земельного участка может быть уточнено при проведении кадастровых работ не более чем на десять процентов)

Обозначение характерных точек границ	Координаты, м	
	(указываются в случае подготовки схемы расположения земельного участка с использованием технологических и программных средств, в том числе размещенных на официальном сайте. Значения координат, полученные с использованием указанных технологических и программных средств, указываются с округлением до 0,01 метра)	
	X	Y
1	2	3
н1	4 957 855,32	5 185 860,45
н2	4 957 846,41	5 185 849,13
н3	4 957 837,80	5 185 837,41
н4	4 957 849,86	5 185 826,14
н5	4 957 870,89	5 185 810,14
н6	4 957 872,39	5 185 808,52
н7	4 957 878,03	5 185 804,16
н8	4 957 896,15	5 185 830,69
н9	4 957 884,20	5 185 839,14
н10	4 957 879,35	5 185 843,81
н11	4 957 875,19	5 185 847,01
н12	4 957 873,53	5 185 848,33
н13	4 957 875,00	5 185 850,28
н14	4 957 873,49	5 185 851,53
н15	4 957 872,93	5 185 850,84
н16	4 957 865,75	5 185 857,40
н1	4 957 855,32	5 185 860,45

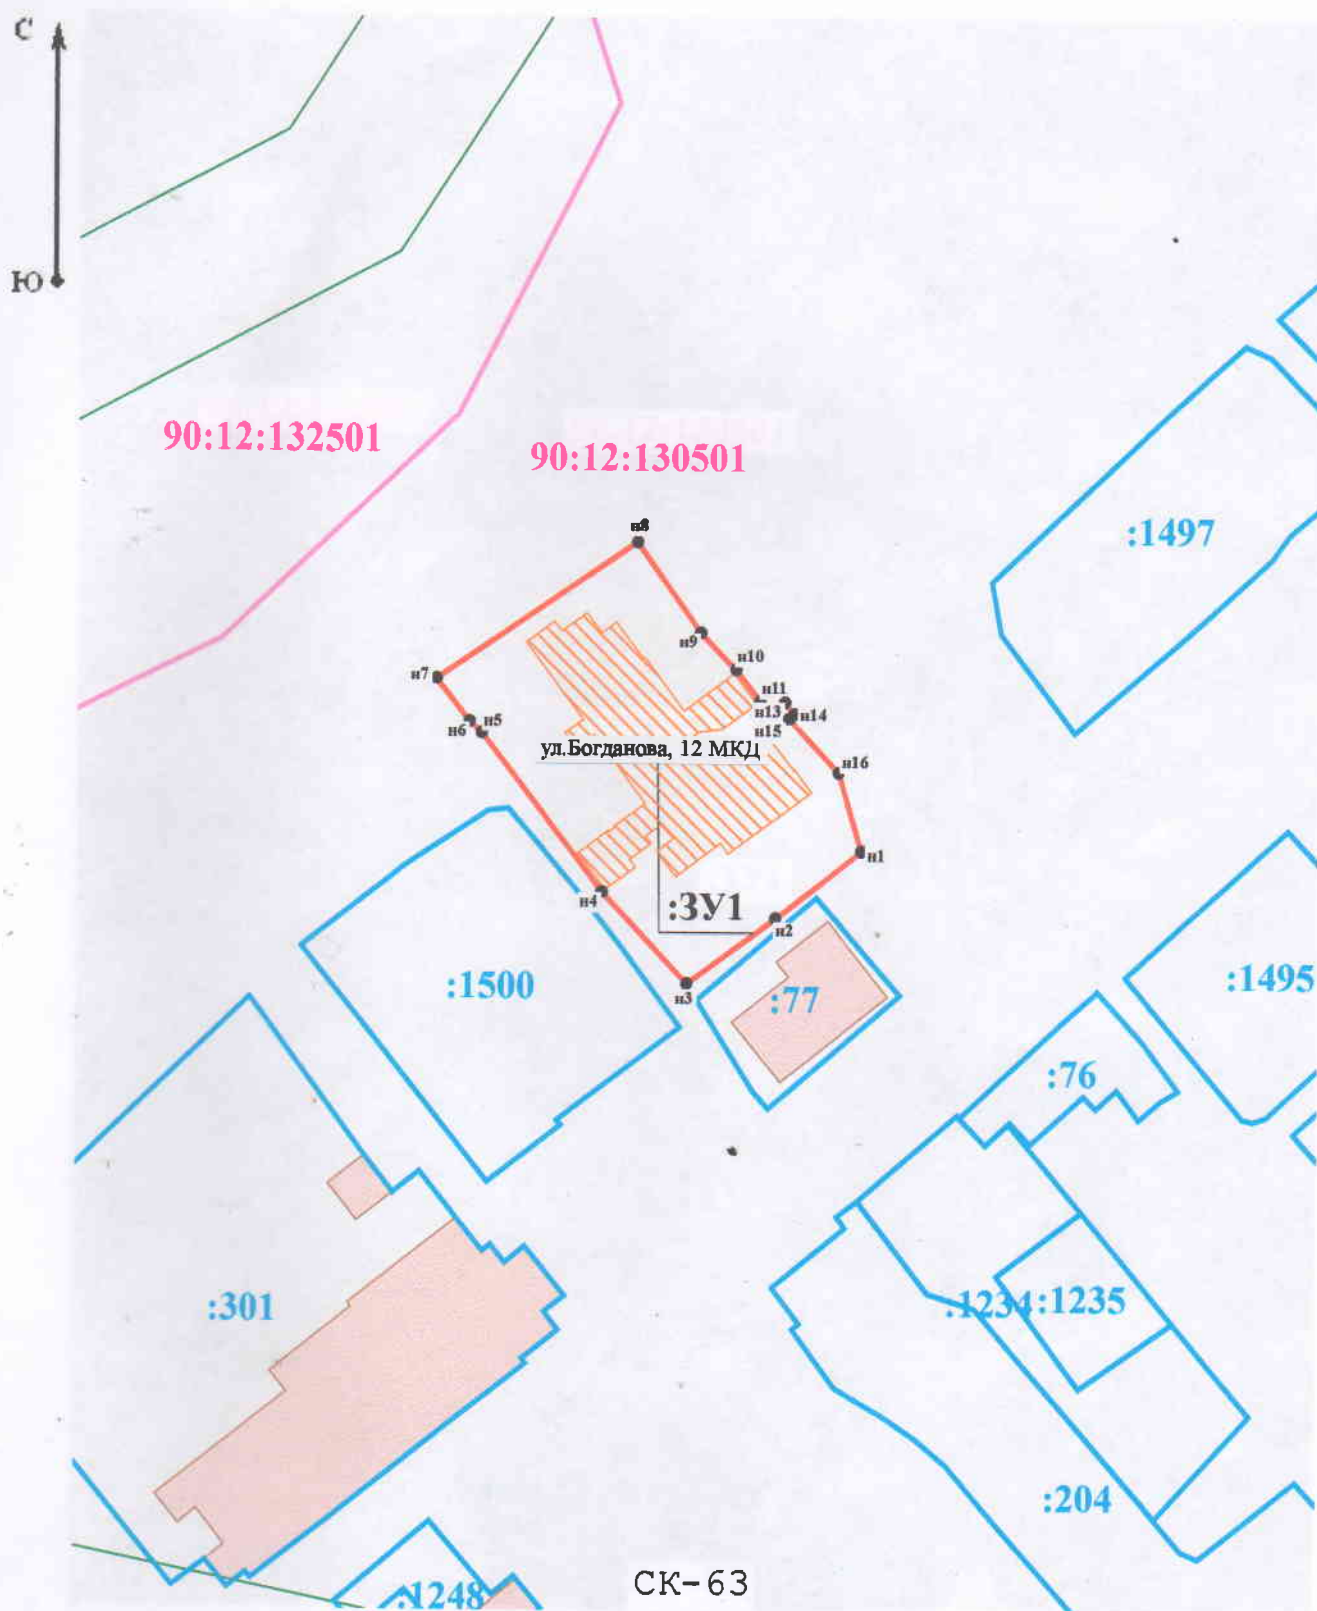

Условные обозначения:

- 
 n6 - Образующая точка, сведения о которой позволяют однозначно определить ее местоположение
- 
 - Вновь образованная часть границы, сведения о которой достаточны для определения ее местоположения
- :3У1 - Обозначение образуемого земельного участка

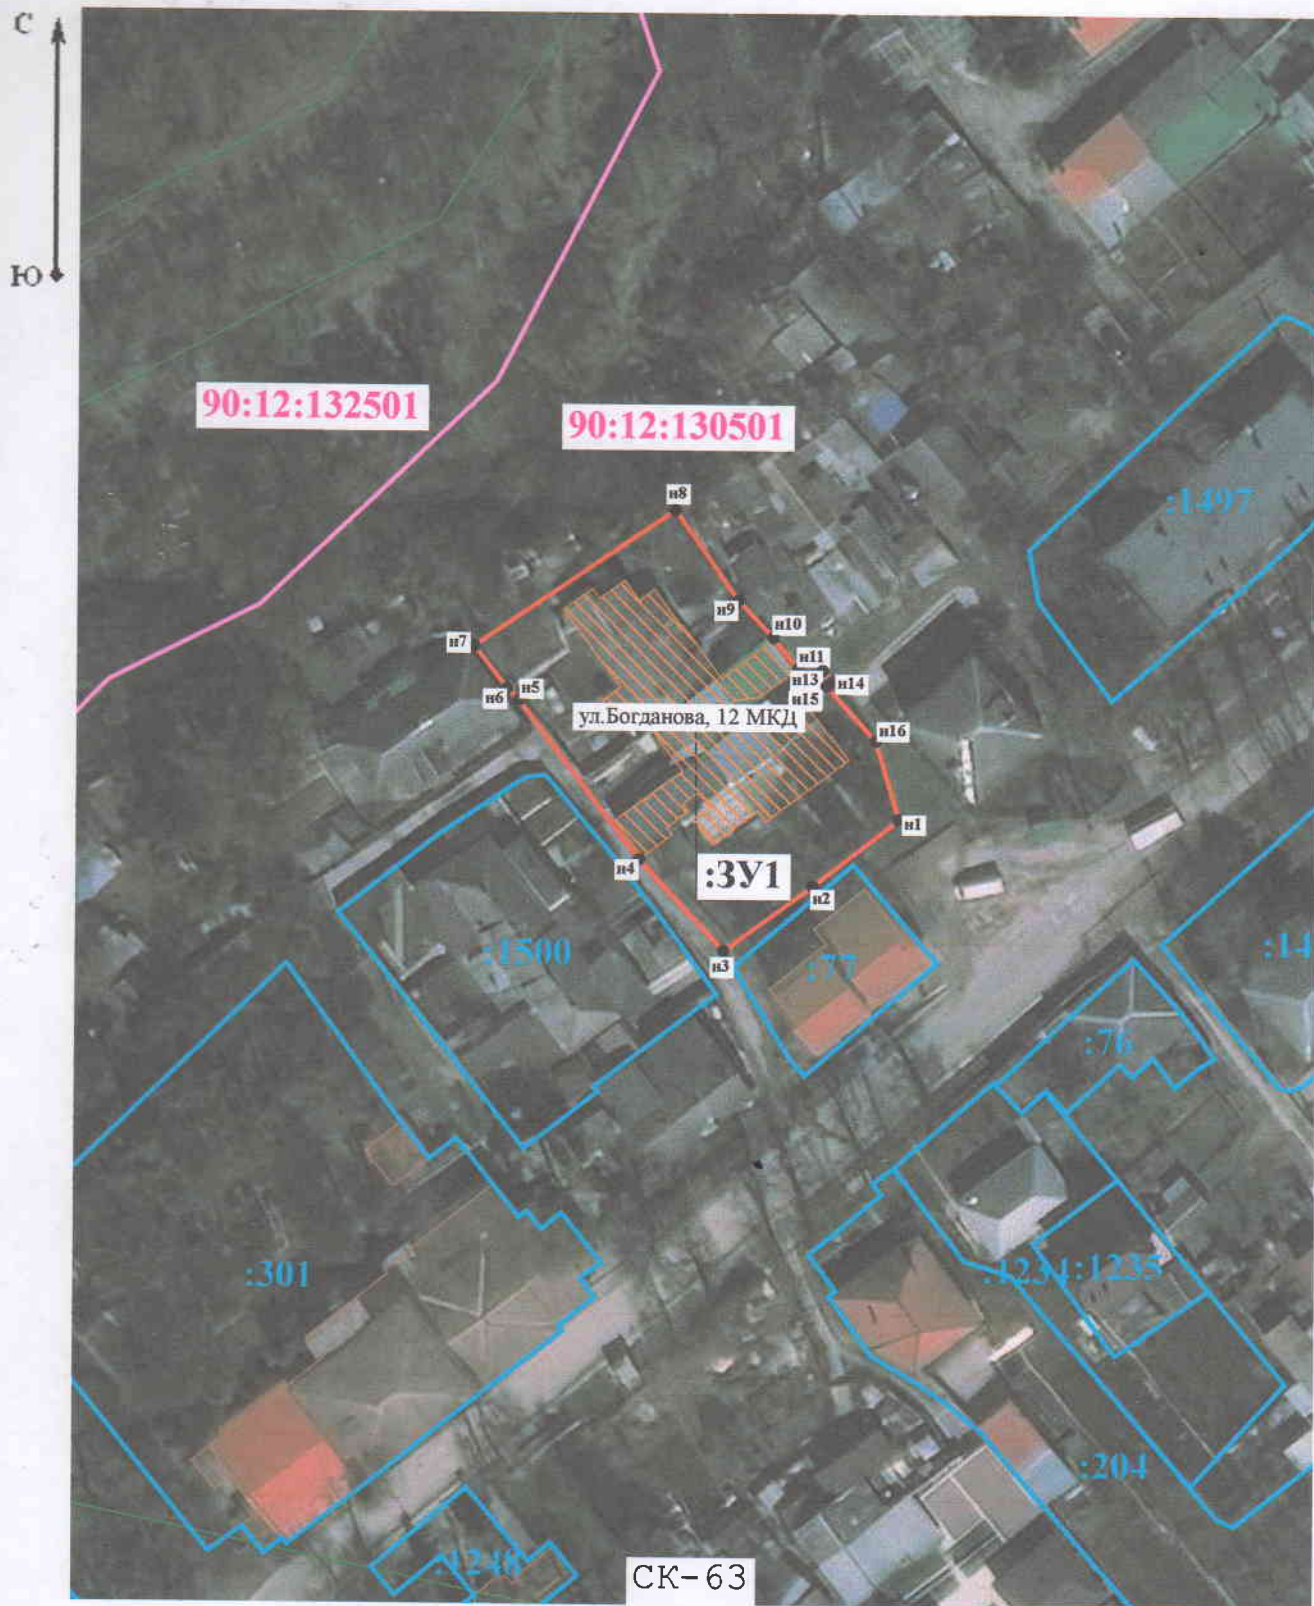

Масштаб 1:1 000

Условные обозначения:

- n6 - Образующая точка, сведения о которой позволяют однозначно определить ее местоположение
- Вновь образованная часть границы, сведения о которой достаточны для определения ее местоположения
- :ЗУ1 - Обозначение образуемого земельного участка