

Утверждена
Постановлением

(наименование документа об утверждении, включая наименования органов государственной власти или

органов местного самоуправления, принявших решение об утверждении схемы или


подписавших соглашение о перераспределении земельных участков)

от _____

№ _____

**Схема расположения земельного участка или земельных
участков на кадастровом плане территории**

Площадь земельного участка		2 202 м²
(указывается проектная площадь образуемого земельного участка, вычисленная с использованием федеральной государственной географической информационной системы, обеспечивающей функционирование национальной системы пространственных данных, которой является федеральная государственная географическая информационная система "Единая цифровая платформа "Национальная система пространственных данных" (далее - информационная система), или иных технологических и программных средств с округлением до 1 квадратного метра. Указанное значение площади земельного участка может быть уточнено при проведении кадастровых работ не более чем на десять процентов)		
Обозначение характерных точек границ	Координаты, СК-63, 90.5, м (указываются в случае подготовки схемы расположения земельного участка с использованием информационной системы или иных технологических и программных средств. Значения координат, полученные с использованием указанных технологических и программных средств, указываются с округлением до 0,01 метра)	
	X	Y
1	2	3
н1	4 971 410,96	5 165 800,41
н2	4 971 410,15	5 165 803,90
н3	4 971 409,64	5 165 803,75
н4	4 971 409,20	5 165 805,26
н5	4 971 410,25	5 165 805,56
н6	4 971 399,30	5 165 847,94
н7	4 971 355,50	5 165 837,22
н8	4 971 363,02	5 165 793,54
н9	4 971 390,14	5 165 797,64
н10	4 971 391,95	5 165 795,61
н11	4 971 406,64	5 165 799,77
н12	4 971 409,01	5 165 799,96
н1	4 971 410,96	5 165 800,41
Местоположение объекта: 297551, Российская Федерация, Республика Крым, Симферопольский р-н, Кольчугино с, Юбилейная ул, 17		

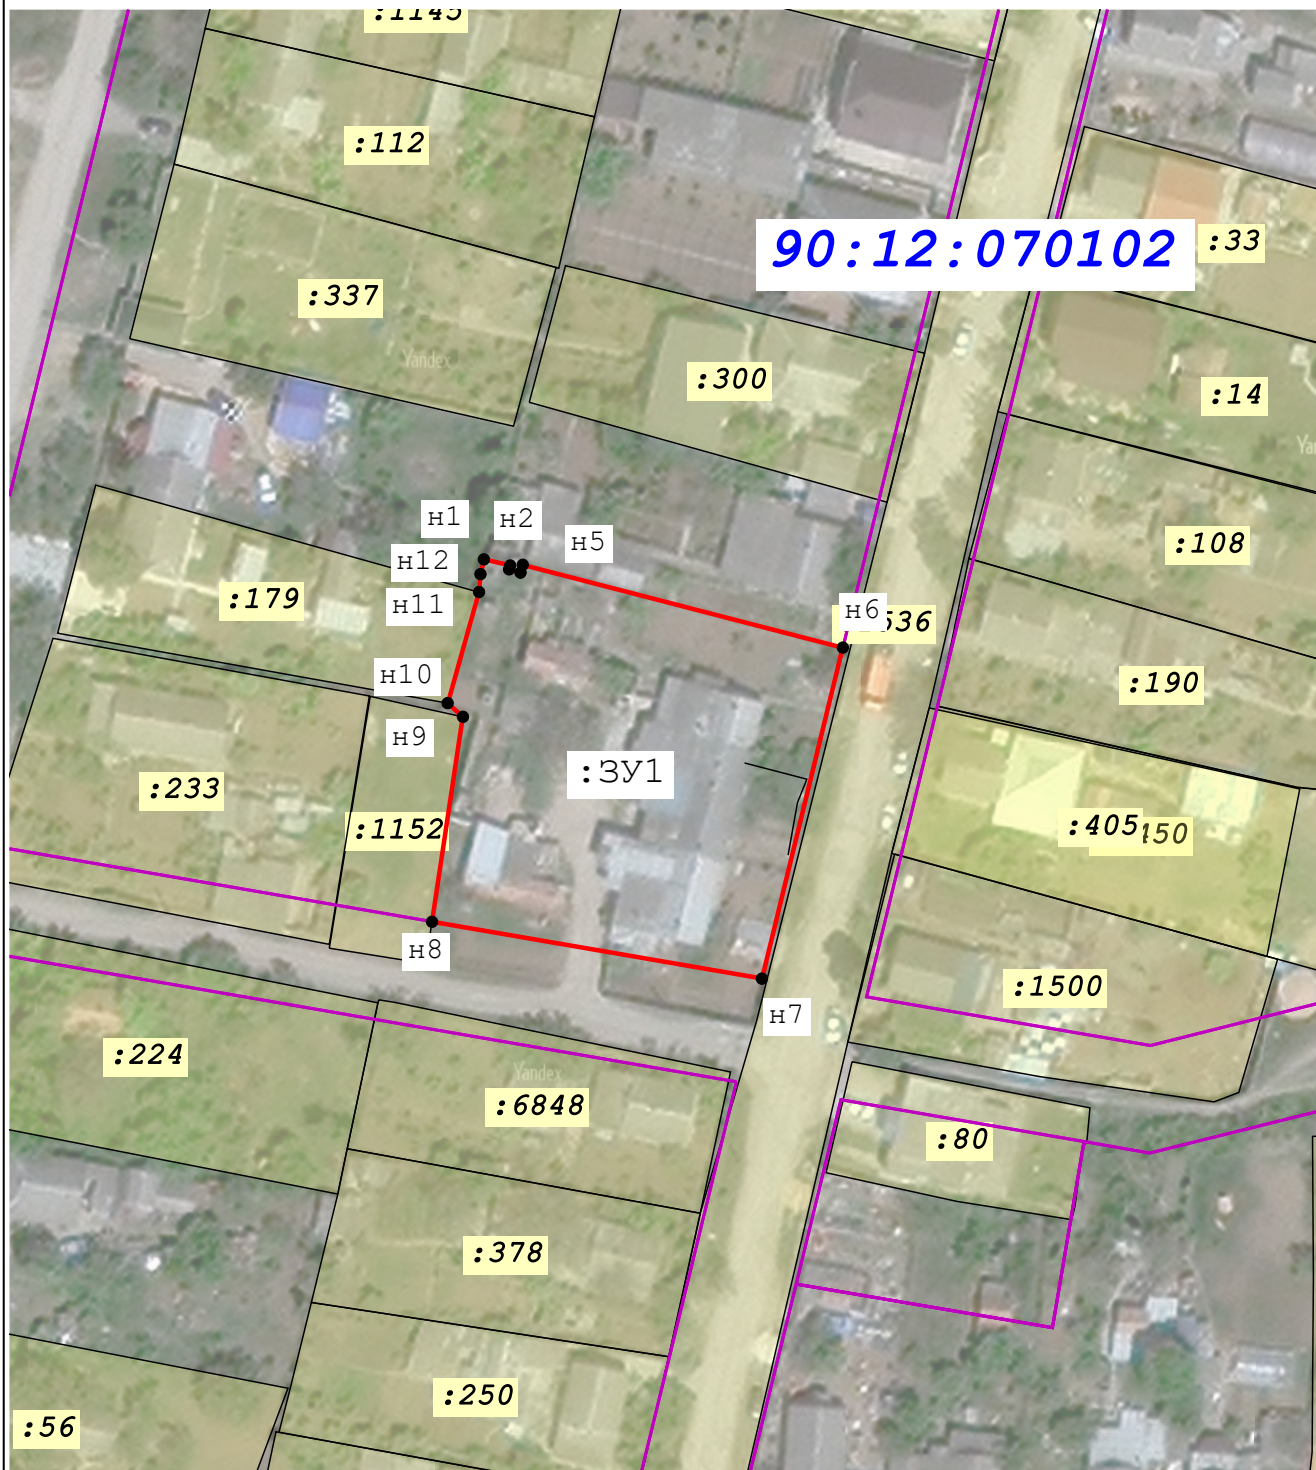


Масштаб 1:1 000

Условные обозначения:

— - граница кадастрового квартала

 - объект капитального строительства

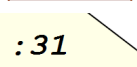 - существующая часть границы, имеющиеся в ГКН сведения о которой достаточны для определения ее местоположения и её обозначение

 - характерная точка границы земельного участка, сведения о которой отсутствуют в ЕГРН, местоположение которой определено при кадастровых работах (новая характерная точка)

 - граница территориальной зоны