

Утверждена

(наименование документа об утверждении, включая наименования органов государственной власти или

органов местного самоуправления, принявших решение об утверждении схемы или


подписавших соглашение о перераспределении земельных участков)

от

№

Схема расположения земельного участка или земельных участков на кадастровом плане территории

Площадь земельного участка 314 м ² (указывается проектная площадь образуемого земельного участка, вычисленная с использованием федеральной государственной географической информационной системы, обеспечивающей функционирование национальной системы пространственных данных, которой является федеральная государственная географическая информационная система "Единая цифровая платформа "Национальная система пространственных данных" (далее - информационная система), или иных технологических и программных средств с округлением до 1 квадратного метра. Указанное значение площади земельного участка может быть уточнено при проведении кадастровых работ не более чем на десять процентов)		
Обозначение характерных точек границ	Координаты, СК 63, м (указываются в случае подготовки схемы расположения земельного участка с использованием информационной системы или иных технологических и программных средств. Значения координат, полученные с использованием указанных технологических и программных средств, указываются с округлением до 0,01 метра)	
	X	Y
1	2	3
н1	4 996 343,32	5 181 877,77
н2	4 996 334,52	5 181 903,47
н3	4 996 334,38	5 181 903,93
н4	4 996 327,86	5 181 901,26
н5	4 996 330,65	5 181 894,22
н6	4 996 329,44	5 181 893,51
н7	4 996 324,73	5 181 891,92
н8	4 996 331,50	5 181 872,90
н9	4 996 343,53	5 181 877,23
н1	4 996 343,32	5 181 877,77
Местоположение объекта: 297512, Российская Федерация, Республика Крым, Симферопольский р-н, Журавлевка с, Мира ул		

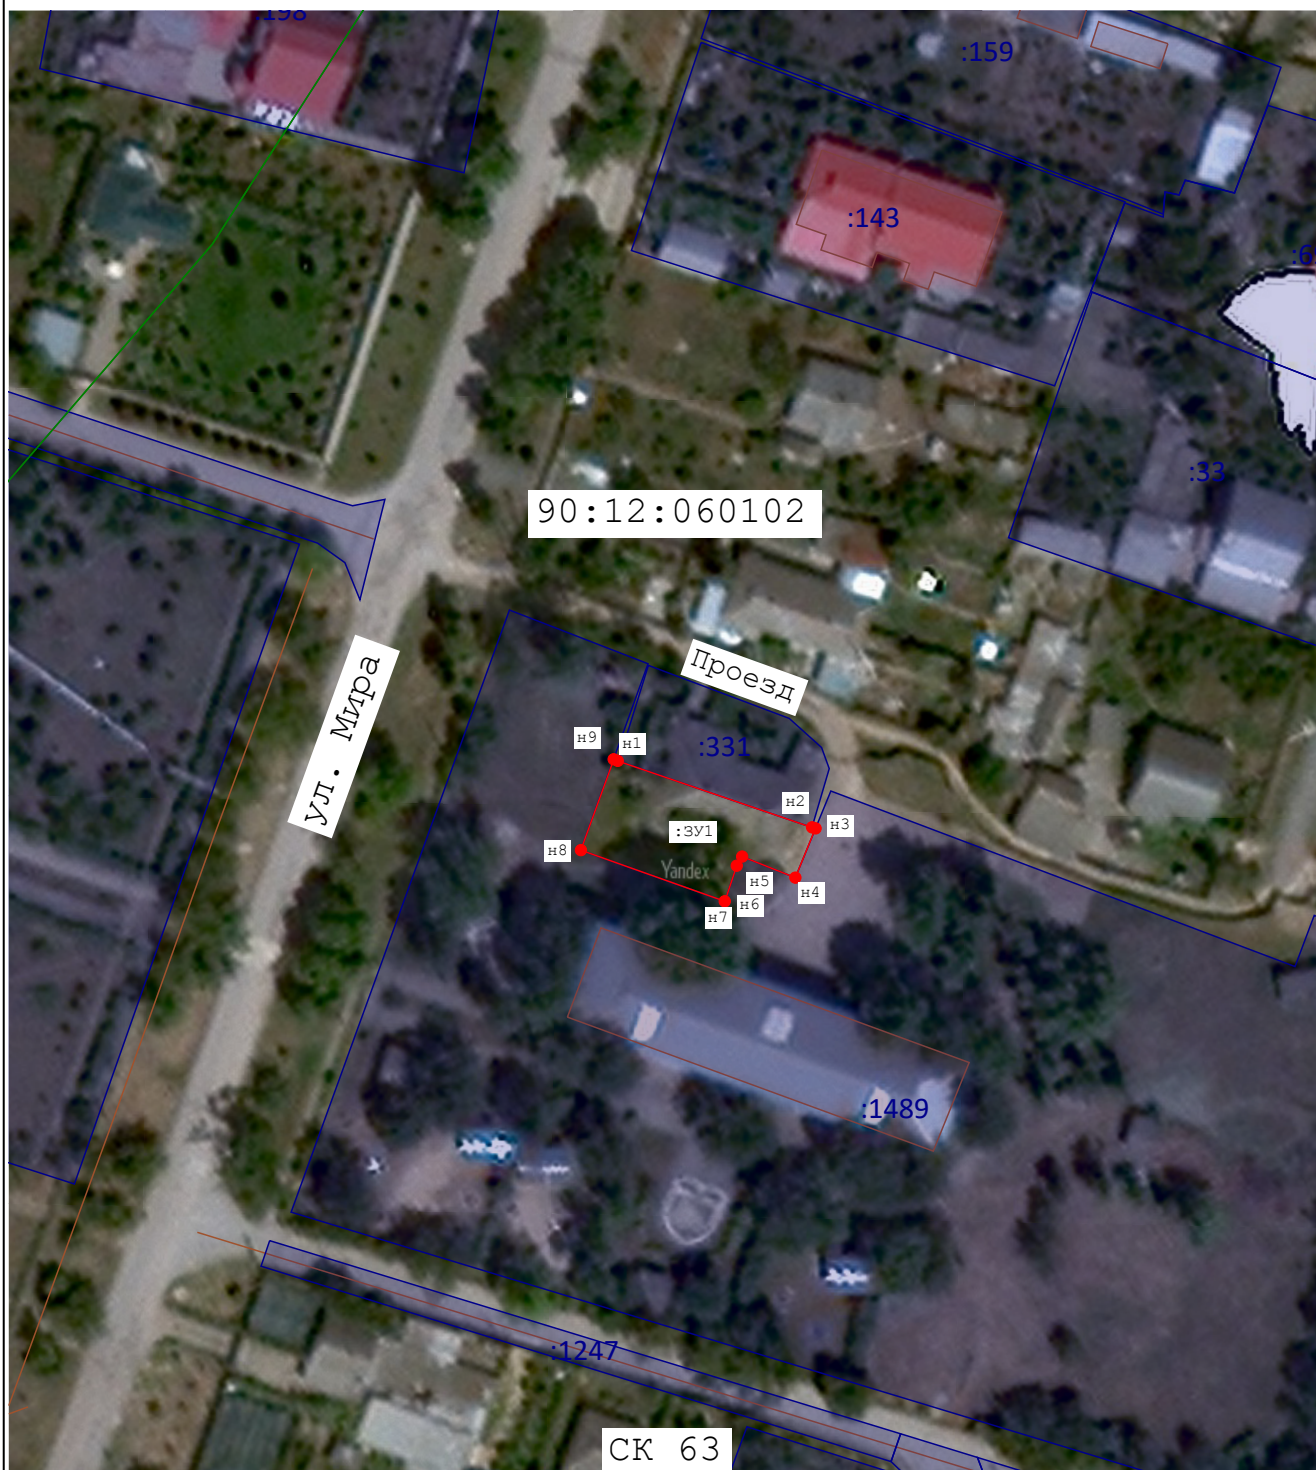

Масштаб 1:1 000

Условные обозначения:

- н6
- Образуемая точка, сведения о которой позволяют однозначно определить ее местоположение
- Вновь образованная часть границы, сведения о которой достаточны для определения ее местоположения
- Граница кадастрового квартала
- 90:22:010601
- Номер кадастрового квартала
- ЗУ1
- Обозначение образуемого земельного участка