


Ситуационная схема




Схема размещения земельного участка на карте градостроительного зонирования

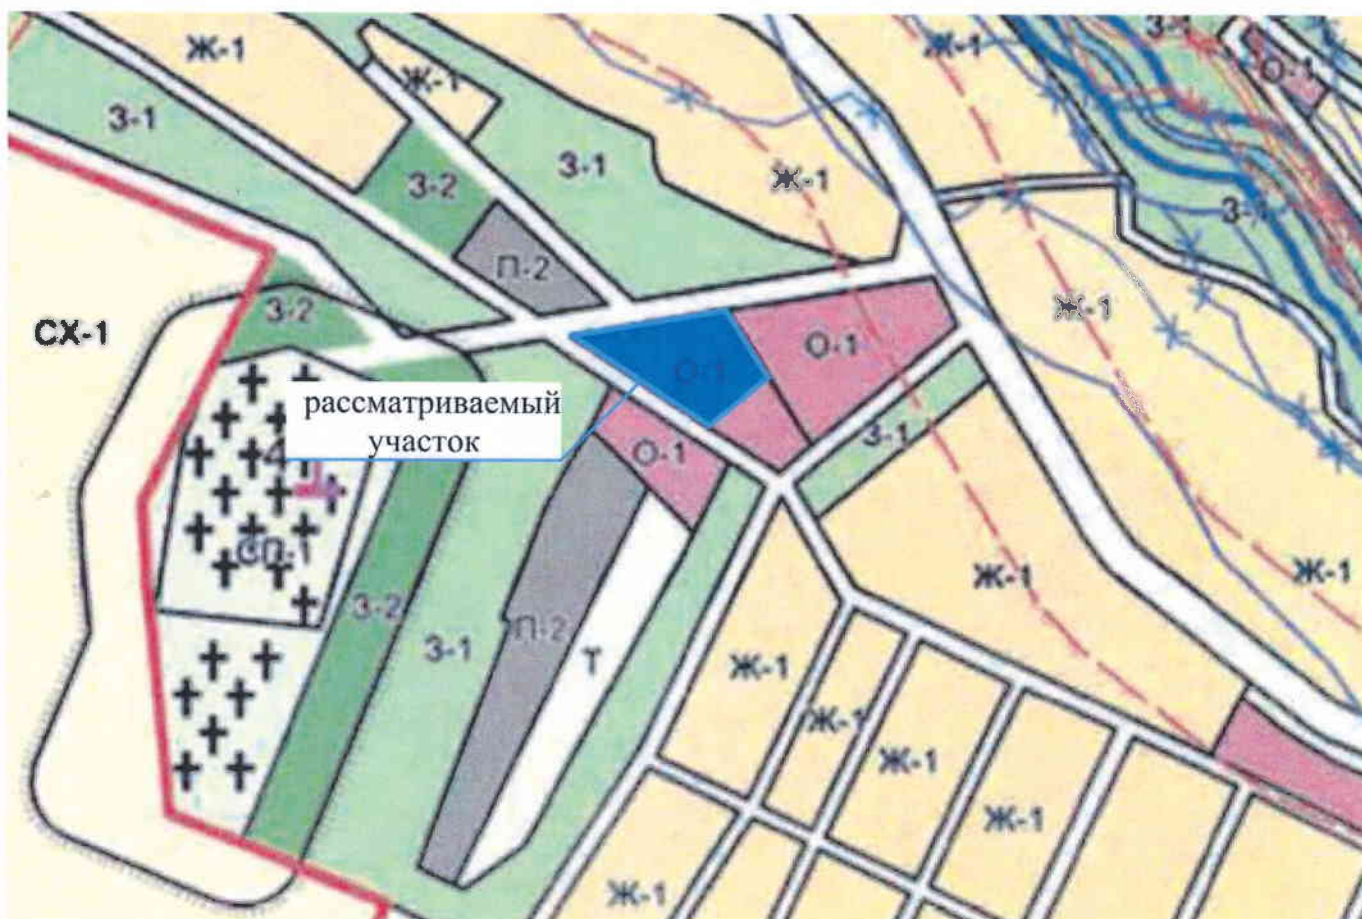



Информация планировочной ор

Указать сведения о развитии территории в границах земельного у
с отображением планируемого размещения различных объектов (зд

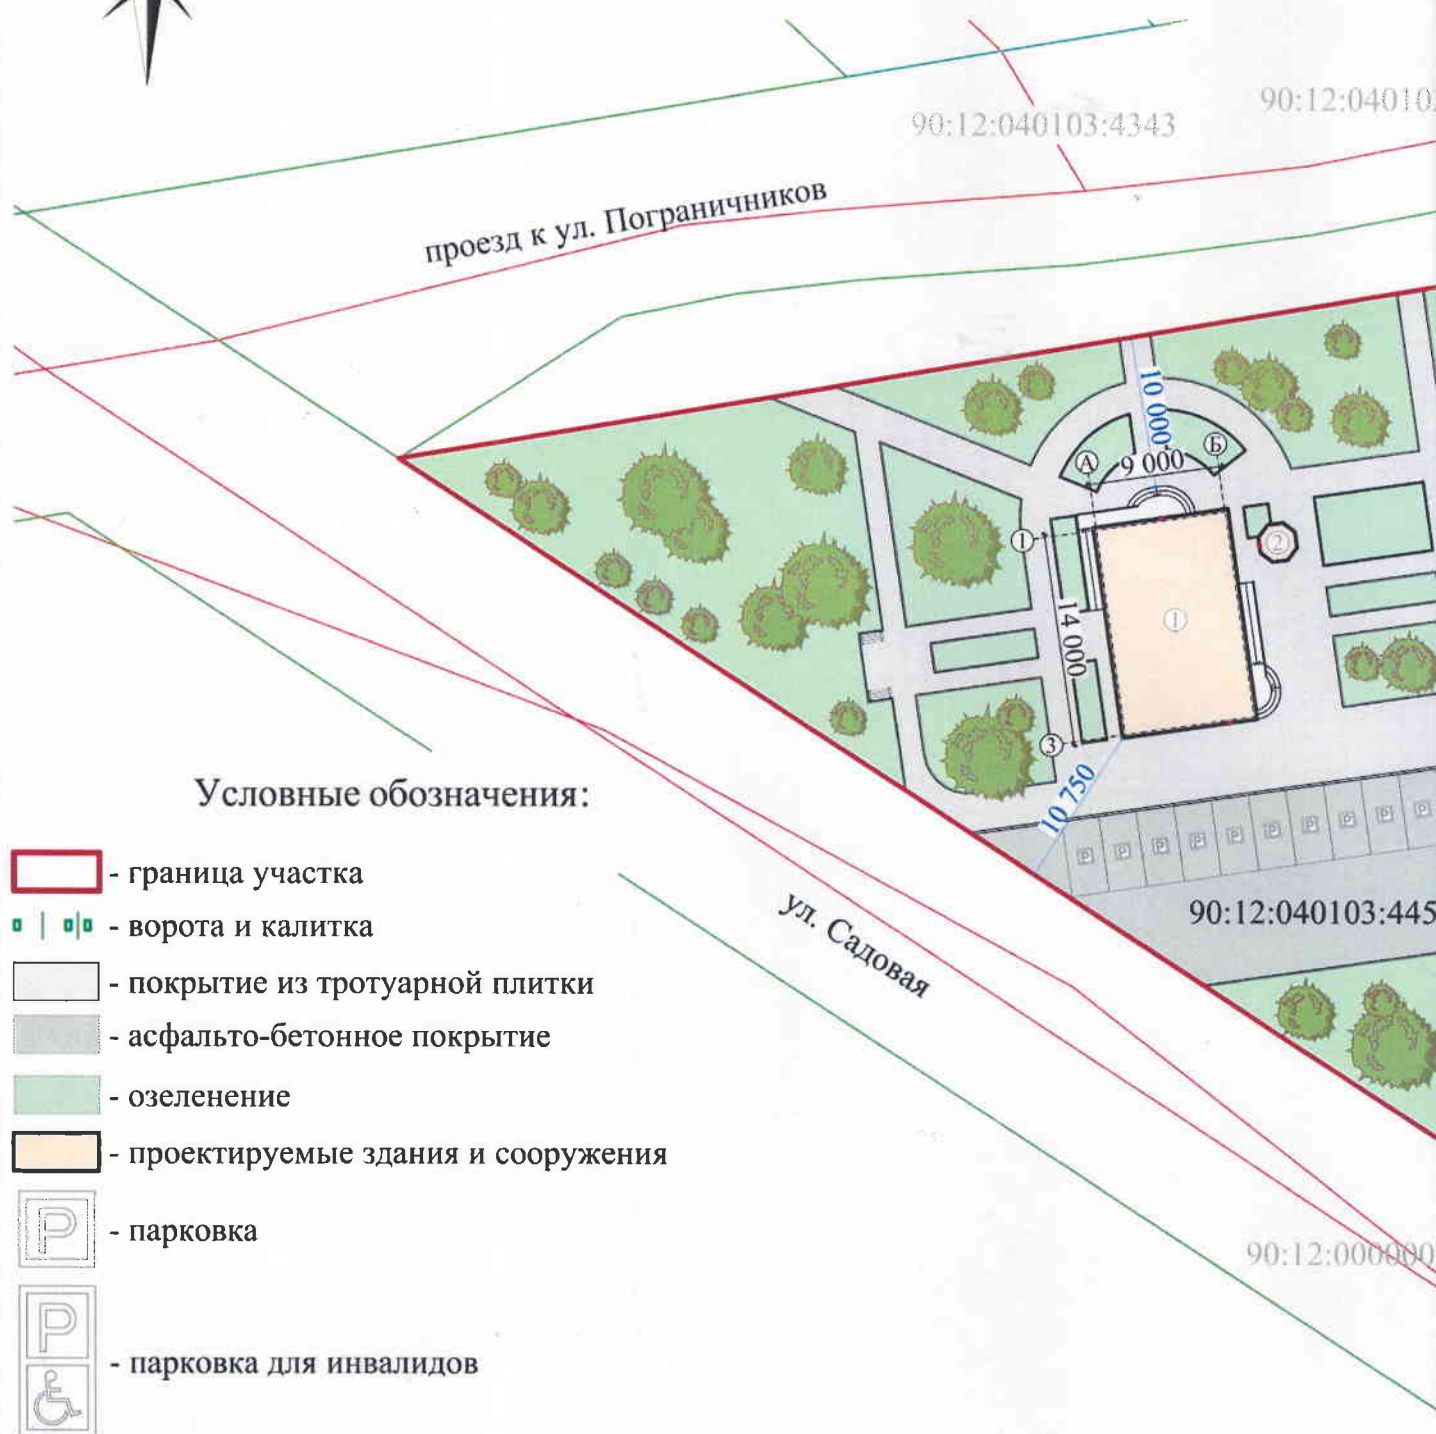

Технико-экономические показатели участка

№	Наименование	Показатель	Примеч.
1	Площадь участка	7 651,0	м ²
2	Площадь застройки участка	136,4	м ²
3	Площадь твёрдых покрытий	1 300,0	м ²
4	Площадь озеленения	6 214,6	м ²
5	Коэффициент застройки земельного участка	0,02	
6	Коэффициент плотности застройки земельного участка	0,02	

анизации земельного участка, М 1:500

стка в виде схемы планировочной организации земельного участка (СПОЗУ)
и, строения, сооружения, дороги, растения и т.д.) на проектируемой территории



Экспликация строений на участке

№	Наименование	S, м²	Примеч.	Лист 8
1	Здание мечети	131,2	проект.	
2	Минарет	5,2	проект.	