



Фрагмент карты градостроительного зонирования Б/М

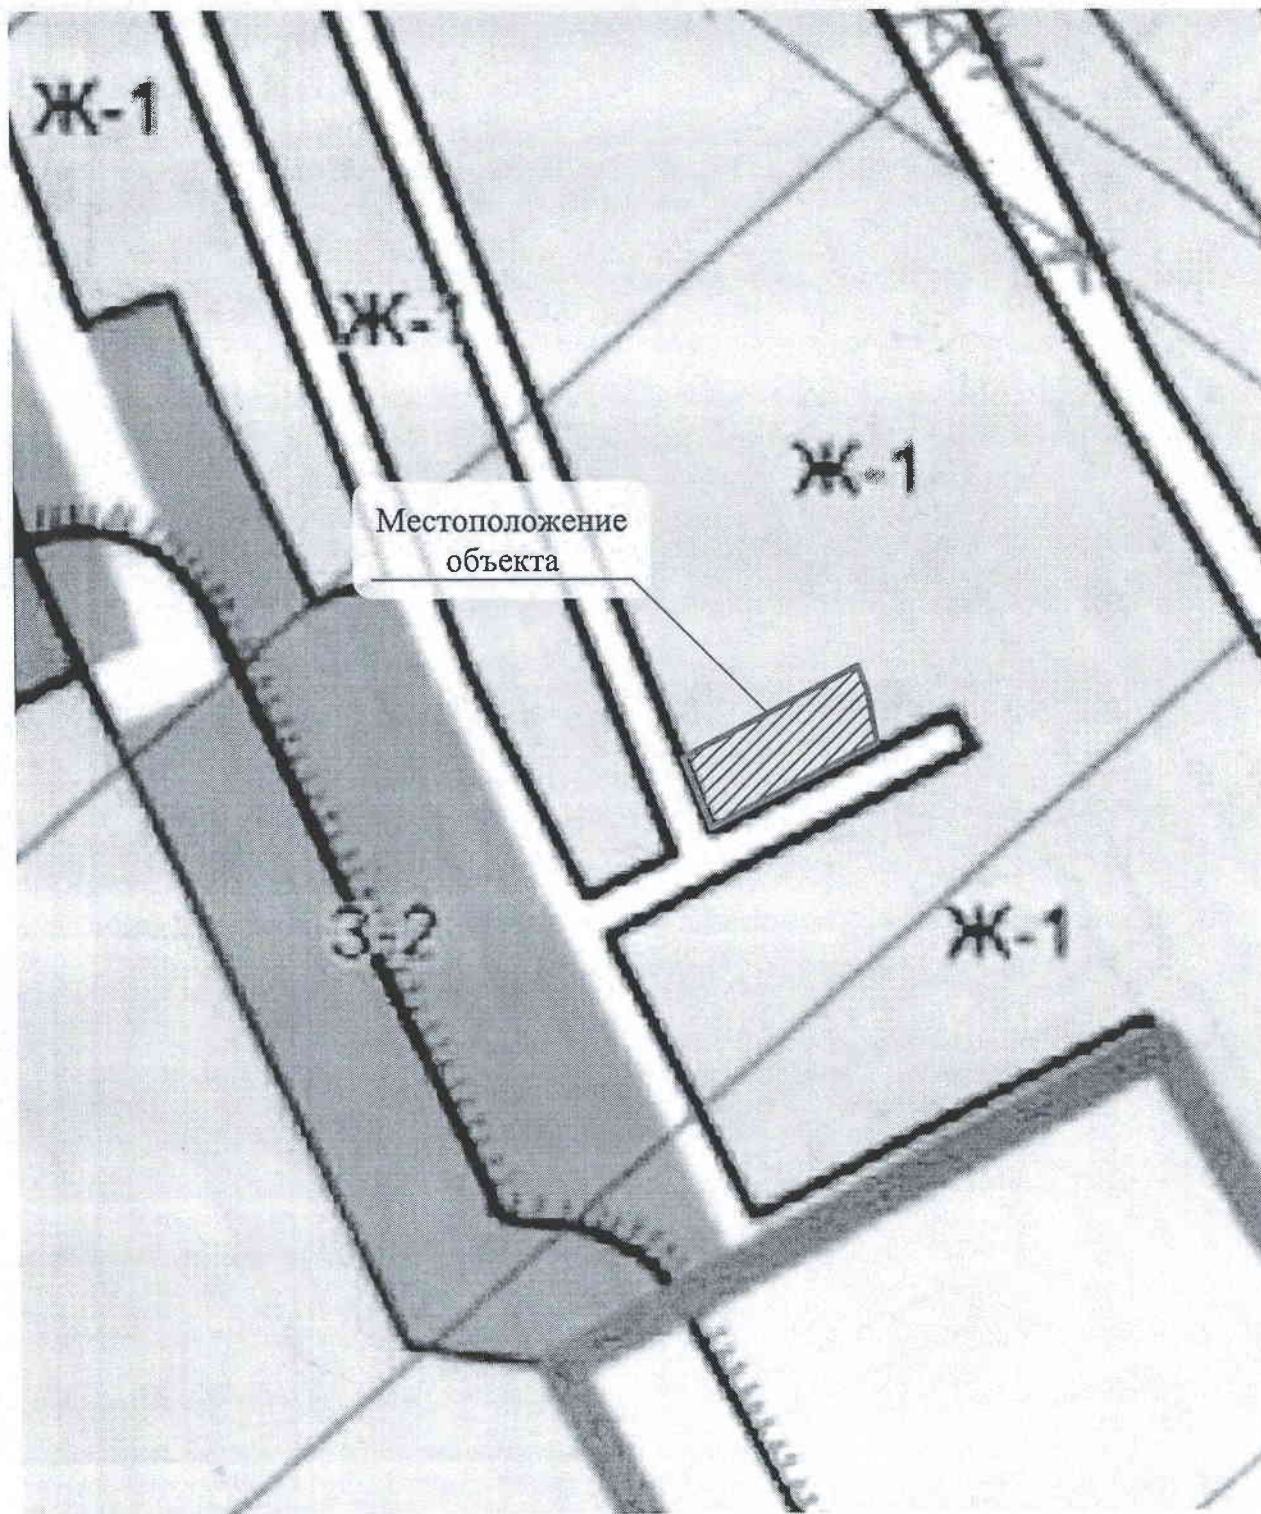

						1479-25		
						Технико-экономическое обоснование о возможности размещения объекта с условно разрешенным видом разрешенного использования: «Ведение огородничества» (код 13.1) на земельном участке, расположенном по адресу: Российская Федерация, Республика Крым, Симферопольский район, с Урожайное, кв-л Молодежный, 43 (90:12:190102:3661, площадью 1 920 кв.м.)		
Изм.	Колуч.	Лист	№Док.	Подп.	Дата		Стадия	Лист
Проверил	Джемалетдинов			<i>РД</i>			ЭП	4
Разработал	Верещака			<i>Вр</i>				Листов
						Фрагмент карты градостроительного зонирования Б/М	ООО "Проектстрой"	
								6

Схема существующего положения, М 1:500

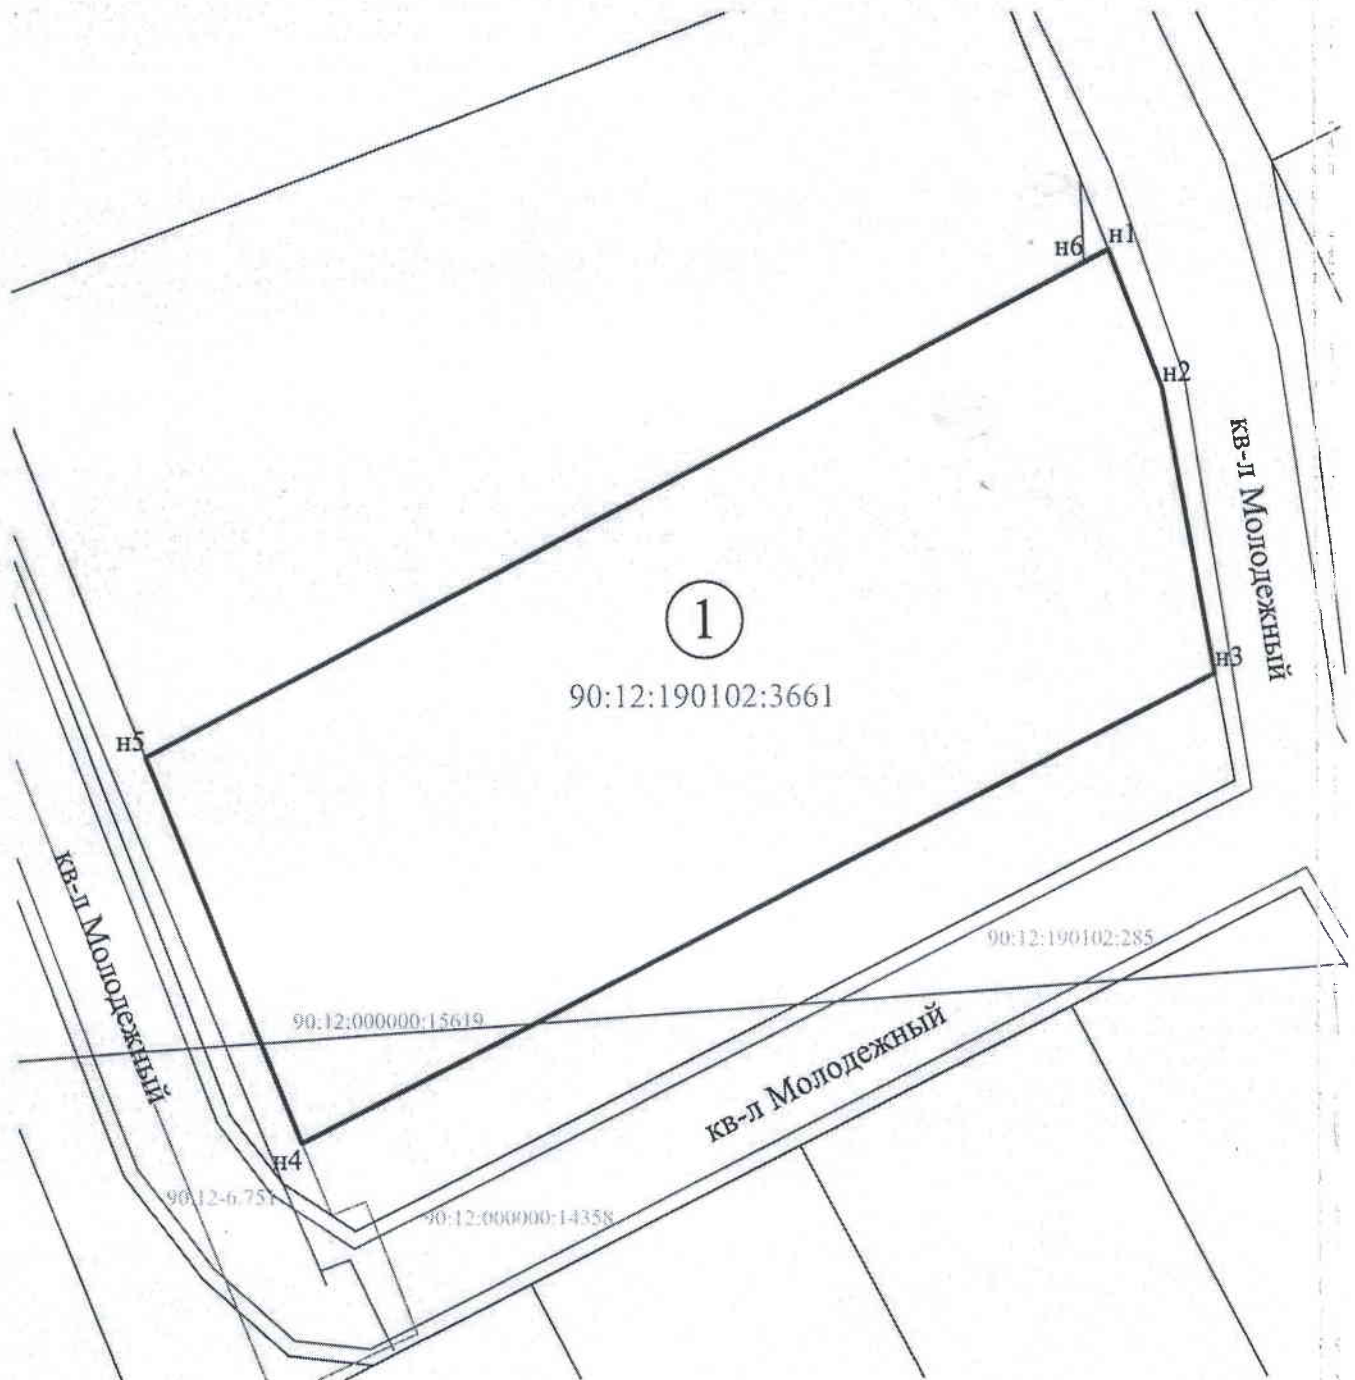

Условные обозначения:

- - границы сущ. ЗУ (по сведениям из ЕГРН)
- - границы сущ. ОКС (по сведениям из ЕГРН)
- - граница ЗУ (90:12:190102:3661)

Экспликация:

№ п/п	Наименование	Кадастровый номер объекта
1	Земельный участок	КН 90:12:190102:3661

						1479-25
						Технико-экономическое обоснование о возможности размещения объекта с условно разрешенным видом разрешенного использования: «Ведение огородничества» (код 13.1) на земельном участке, расположенном по адресу: Российская Федерация, Республика Крым, Симферопольский район, с Урожайное кв-л Молодежный, 43 (90:12:190102:3661, площадью 1 920 кв.м.)
Изм.	Колуч.	Лист	№Док.	Подп.	Дата	
Проверил	Джемалетдинов			<i>РД</i>		Стадия
Разработал	Верещака			<i>РД</i>		ЭП
						Лист
						Листов
						5
						6
						Схема существующего положения, М 1:500
						ООО "Проектстрой"

Генеральный план, М 1:500

