

ИНДИВИДУАЛЬНЫЙ ПРЕДПРИНИМАТЕЛЬ
ЩЕРБАКОВ АНДРЕЙ АНДРЕЕВИЧ

ОГРНИП: 318911200094837
ИНН: 550510245934

МУНИЦИПАЛЬНОЕ ОБРАЗОВАНИЕ
ДОБРОВСКОЕ СЕЛЬСКОЕ ПОСЕЛЕНИЕ
СИМФЕРОПОЛЬСКОГО РАЙОНА
РЕСПУБЛИКИ КРЫМ

**ДОКУМЕНТАЦИЯ ПО ПЛАНИРОВКЕ ТЕРРИТОРИИ
В СОСТАВЕ ПРОЕКТА ПЛАНИРОВКИ ТЕРРИТОРИИ
И ПРОЕКТА МЕЖЕВАНИЯ ТЕРРИТОРИИ В ГРАНИЦАХ
ЭЛЕМЕНТА ПЛАНИРОВОЧНОЙ СТРУКТУРЫ – КВАРТАЛА
С УСЛОВНЫМ НОМЕРОМ 003 С. КРАСНОЛЕСЬЕ
ДОБРОВСКОГО СЕЛЬСКОГО ПОСЕЛЕНИЯ
СИМФЕРОПОЛЬСКОГО РАЙОНА РЕСПУБЛИКИ КРЫМ**

**ТОМ-1
Основная часть
проекта планировки территории**

Графическая часть

Исполнитель:

ИП Щербаков А.А.


Шифр проекта:

ППМТ-01-24

Индивидуальный предприниматель




А.А. Щербаков

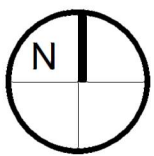

ДОКУМЕНТАЦИЯ ПО ПЛАНИРОВКЕ ТЕРРИТОРИИ В СОСТАВЕ ПРОЕКТА ПЛАНИРОВКИ ТЕРРИТОРИИ И ПРОЕКТА МЕЖЕВАНИЯ ТЕРРИТОРИИ В ГРАНИЦАХ ЭЛЕМЕНТА ПЛАНИРОВОЧНОЙ СТРУКТУРЫ – КВАРТАЛА С УСЛОВНЫМ НОМЕРОМ 003 С. КРАСНОЛЕСЬЕ ДОБРОВСКОГО СЕЛЬСКОГО ПОСЕЛЕНИЯ СИМФЕРОПОЛЬСКОГО РАЙОНА РЕСПУБЛИКИ КРЫМ

ЧЕРТЕЖ ПЛАНИРОВКИ ТЕРРИТОРИИ М 1:1000

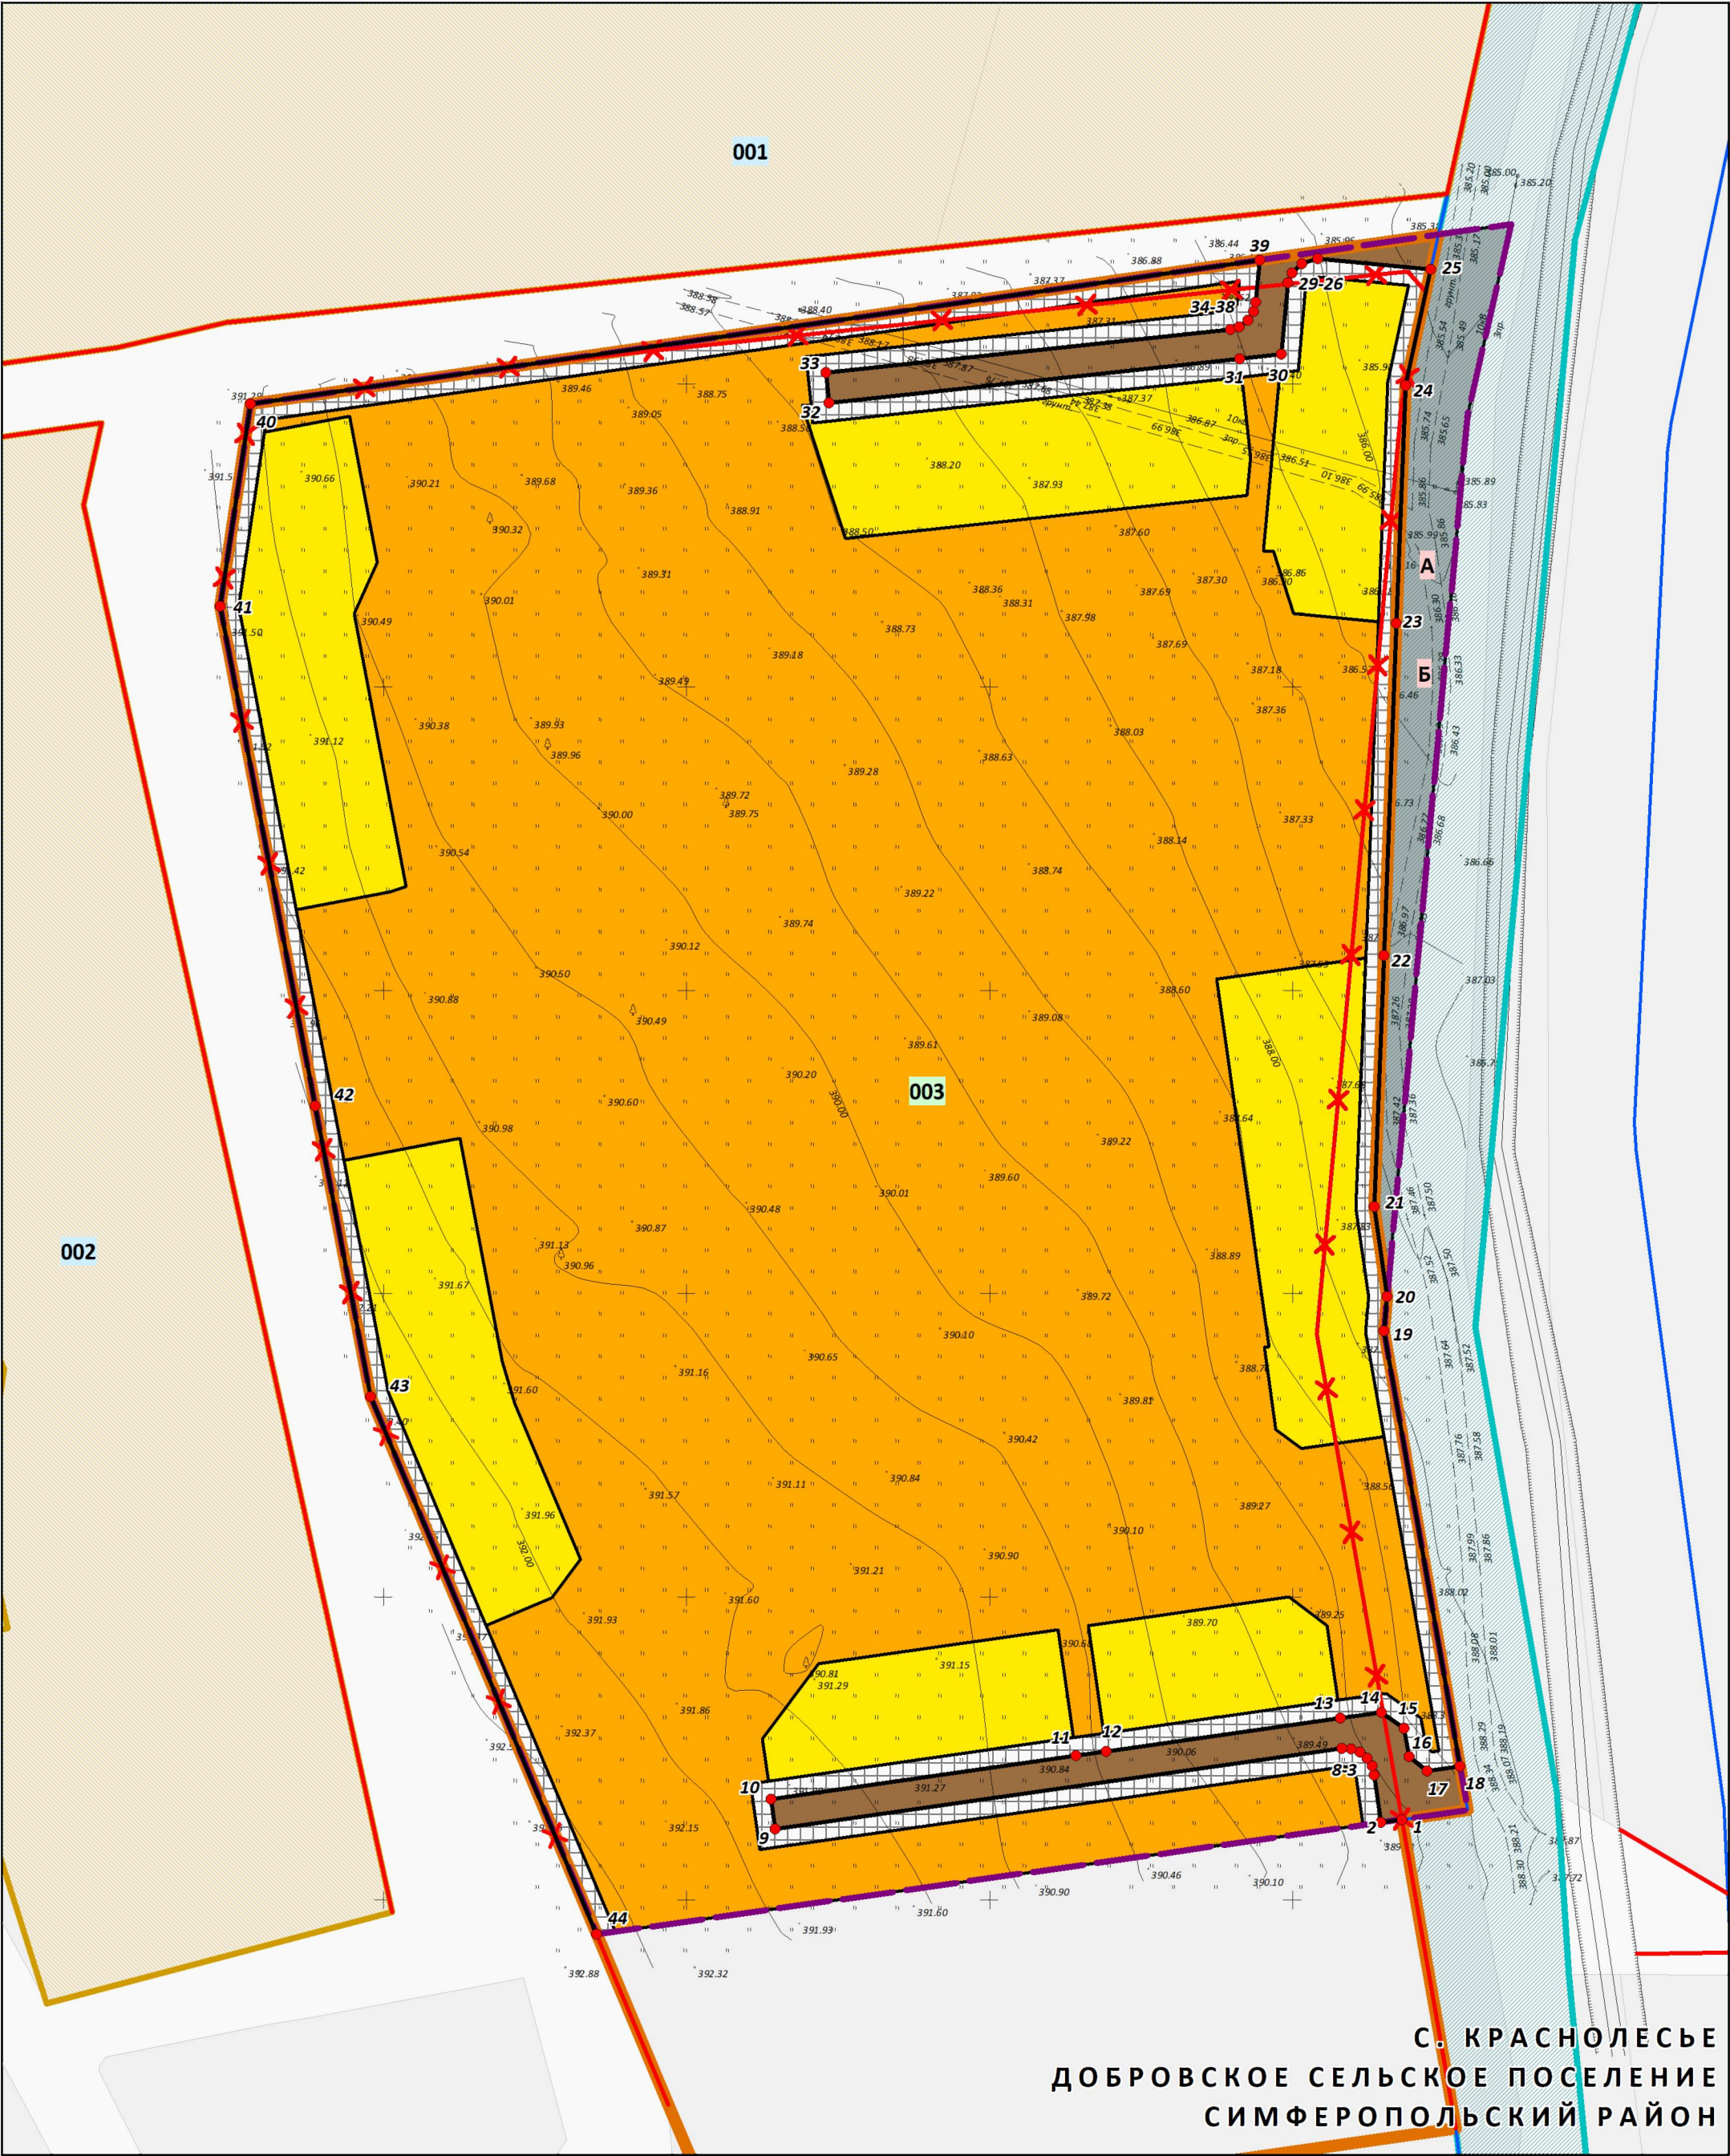

УСЛОВНЫЕ ОБОЗНАЧЕНИЯ

- Граница проектируемой территории
- Действующие красные линии
- Действующие красные линии, подлежащие отмене
- Устанавливаемые красные линии
- Номера поворотных точек устанавливаемых красных линий

ГРАНИЦЫ СУЩЕСТВУЮЩИХ ЭЛЕМЕНТОВ ПЛАНИРОВОЧНОЙ СТРУКТУРЫ

001 Квартал

ГРАНИЦЫ ИЗМЕНЯЕМЫХ ЭЛЕМЕНТОВ ПЛАНИРОВОЧНОЙ СТРУКТУРЫ

003 Квартал

ГРАНИЦЫ ПЛАНИРУЕМЫХ ЭЛЕМЕНТОВ ПЛАНИРОВОЧНОЙ СТРУКТУРЫ

- А Улично-дорожная сеть
- Б Территория общего пользования

ГРАНИЦЫ ЗОН ПЛАНИРУЕМОГО РАЗМЕЩЕНИЯ ОБЪЕКТОВ КАПИТАЛЬНОГО СТРОИТЕЛЬСТВА

- Малозэтажной жилой застройки
- Таунхаусов
- Улично-дорожной сети
- Внутриквартальных проездов

ГРАНИЦЫ ИНЫХ ТЕРРИТОРИЙ

- Территории, не предусматривающие планируемого размещения объектов капитального строительства

Примечания
1. Действующие красные линии и границы существующих элементов планировочной структуры установлены Документацией по планировке территории в составе проекта планировки территории и проекта межевания территории, площадью 35 га, расположенной на территории Добровского сельского поселения Симферопольского района Республики Крым (с изменениями и дополнениями), утвержденной Постановлением Администрации Симферопольского района Республики Крым от 25.12.2019 № 688-п.
2. Границы элементов планировочной структуры совпадают с красными линиями.
3. Ведомость координат поворотных точек устанавливаемых красных линий приведена в Томе-1 «Основная часть проекта планировки территории. Положение о характеристиках планируемого развития территории. Положения об очередности планируемого развития территории».

Документация по планировке территории в составе проекта планировки территории и проекта межевания территории в границах элемента планировочной структуры – квартала с условным номером 003 с. Краснолесье Добровского сельского поселения Симферопольского района Республики Крым	ИП ЩЕРБАКОВ А.А. ОГРНИП: 318911200094837 ИНН: 550510245934
---	--

ЧЕРТЕЖ ПЛАНИРОВКИ ТЕРРИТОРИИ				
Масштаб	1:1000	Разработал	Щербakov А.А.	ОСНОВНАЯ ЧАСТЬ
Шифр проекта	ППМТ-01-24			
Дата				
				ЛИСТ 1