

1.3. Описание зоны, в пределах которой расположен рассматриваемый земельный участок

Рассматриваемый земельный участок расположен в территориальной зоне СХ2 – зоне ведения садоводства.

Вид разрешенного использования – ведение садоводства (код 13.2).

Фрагмент карты градостроительного зонирования


Зоны сельскохозяйственного использования

- | | | |
|-----|---|---|
| СХ1 |  | Зона сельскохозяйственных угодий в составе населенных пунктов |
| СХ2 |  | Зона ведения садоводства |




Расположение
земельного участка

2.1. Схема размещения земельного участка в границах
элемента планировочной структуры

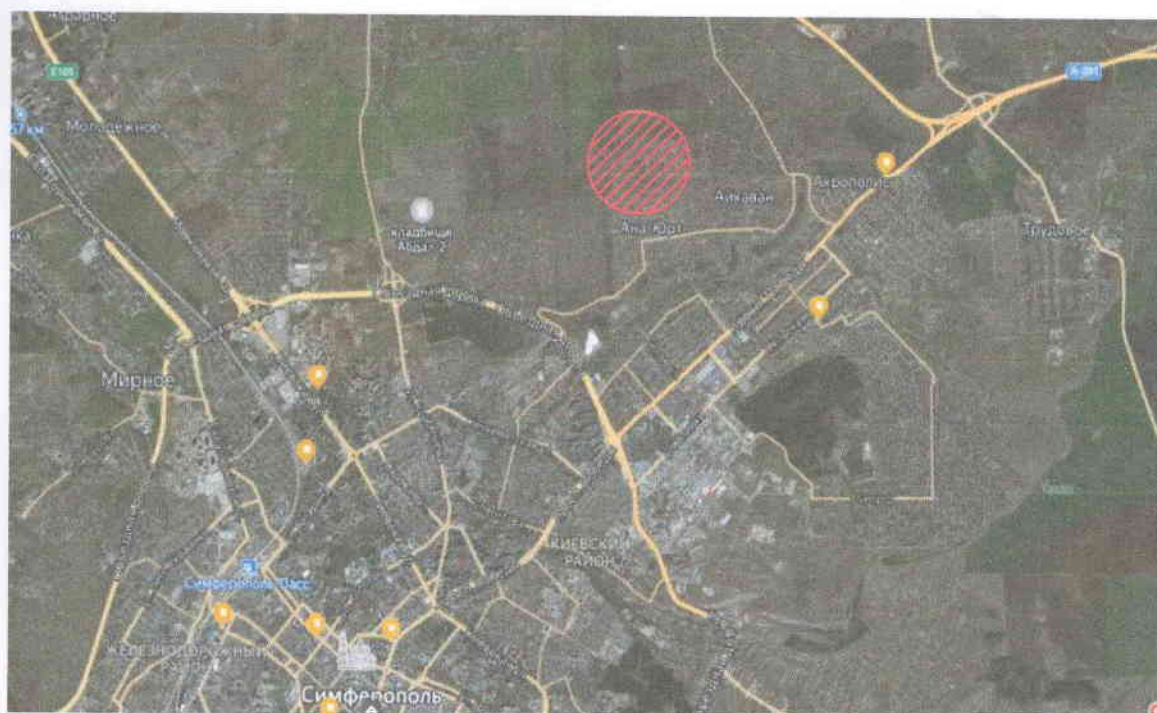

Рассматриваемый земельный участок

2.3. Схема застройки земельного участка и его прилегающие территории. М - 1:200

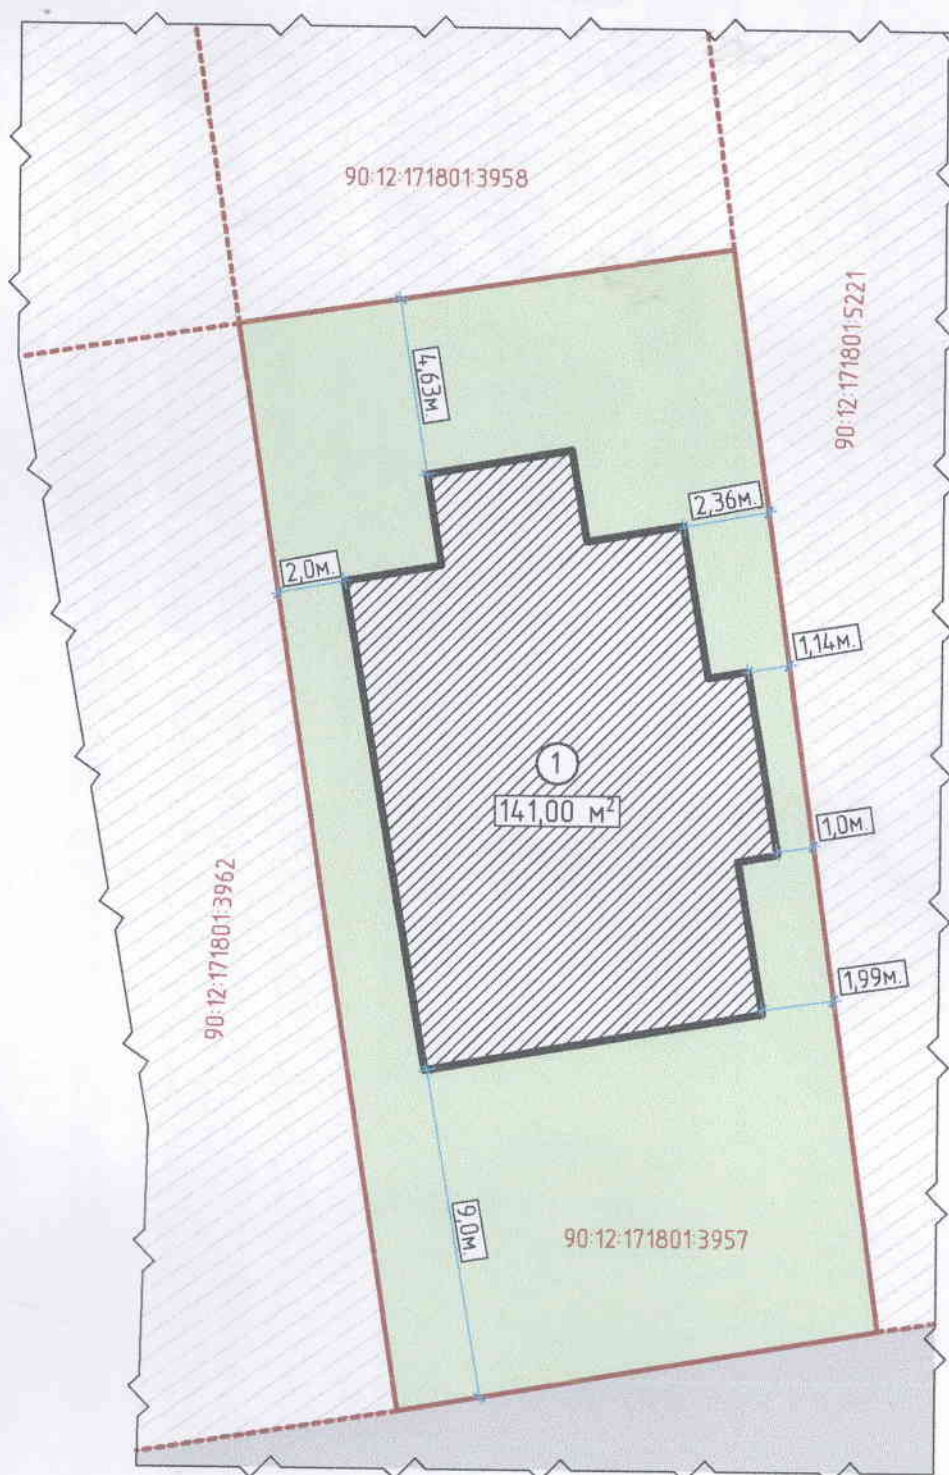

Условные обозначения

- ① - планируемый жилой дом
- граница земельного участка
- территория смежных земельных участков
- территория земельного участка без застройки
- улицы/подъезды к земельному участку