


# СИТУАЦИОННЫЙ ПЛАН, Б/М

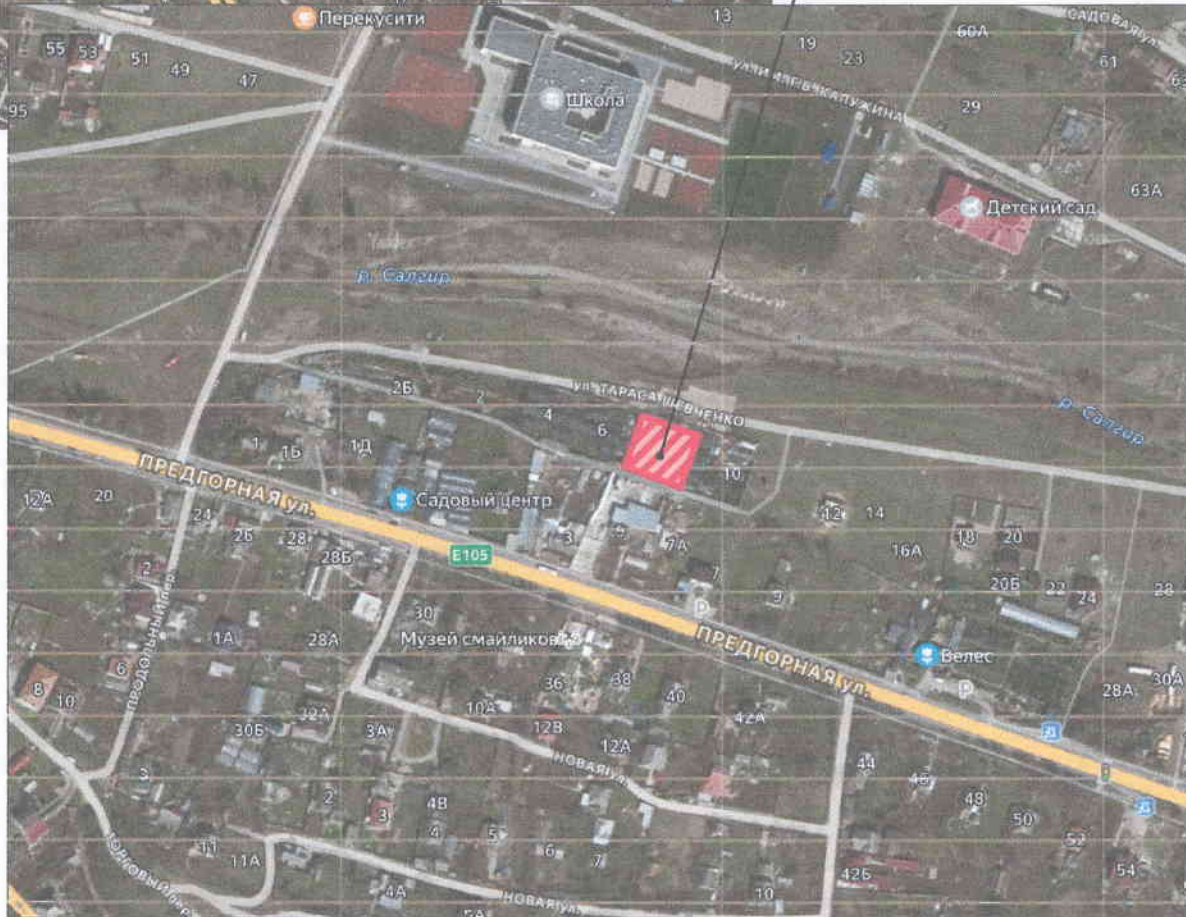

Местоположение объекта



24-05/2025

Технико-экономическое обоснование о возможности размещения объекта с условно-разрешенным видом разрешенного использования: «Магазины (код 4.4)» на земельном участке, расположенном по адресу: Республика Крым, Симферопольский р-н, с Заречное, ул Т.Шевченко, д 8 (условный номер 90:12:040301:793)

| Изм.       | Кол.уч.   | Лист | Подп. | Дата  |
|------------|-----------|------|-------|-------|
| Директор   | Максимова |      |       | 06.25 |
| Разработал | Максимова |      |       | 06.25 |
|            |           |      |       |       |
|            |           |      |       |       |
|            |           |      |       |       |

Заказчик: Кайбуллаев Р. Р.



| Стадия | Лист | Листов |
|--------|------|--------|
| ЭП     | 2    | 8      |

Ситуационный план б/м

ИП Максимова В.И.

# СХЕМА СУЩЕСТВУЮЩЕГО ПОЛОЖЕНИЯ


## М 1:500

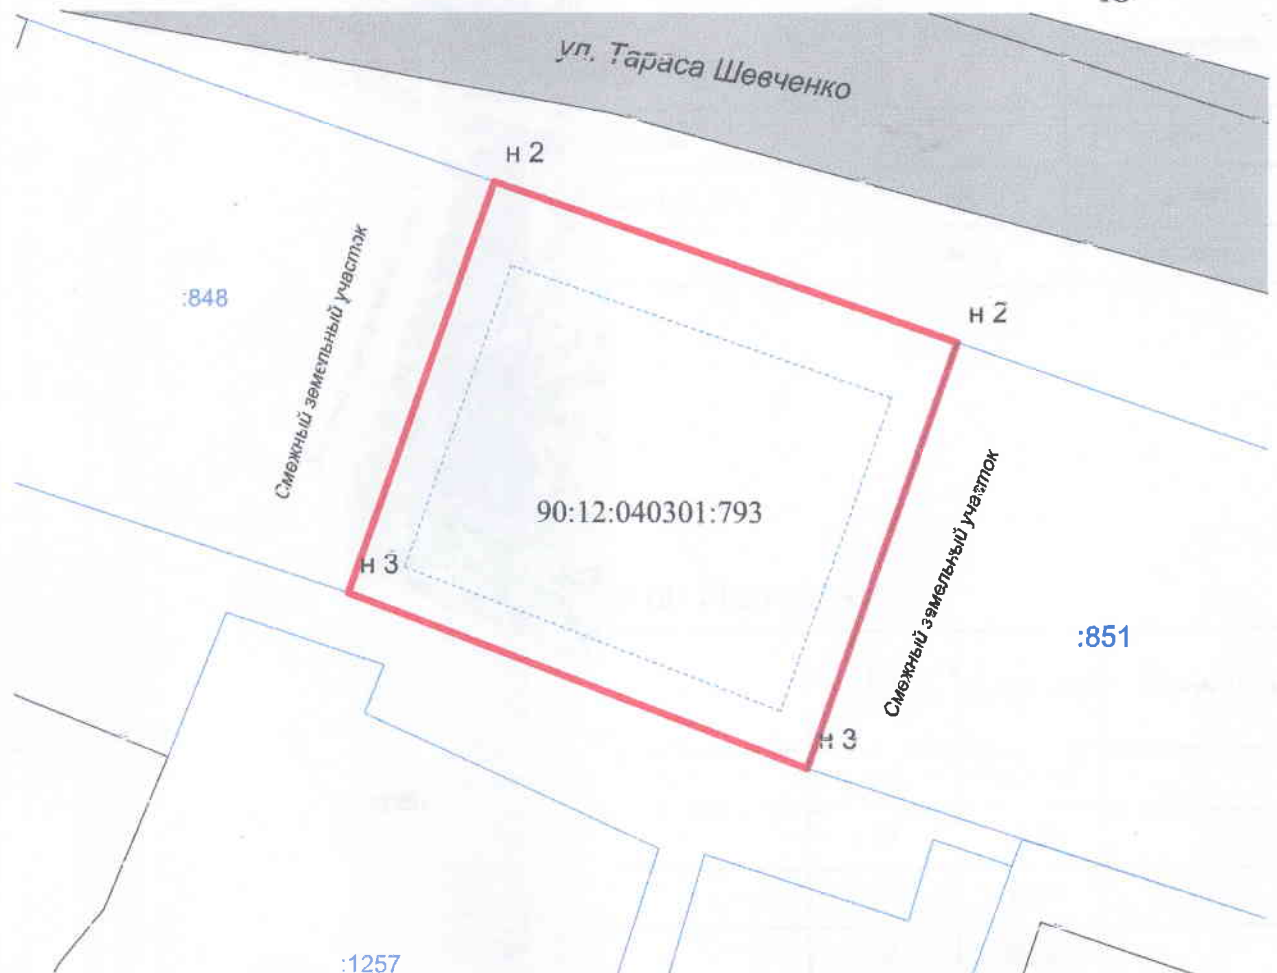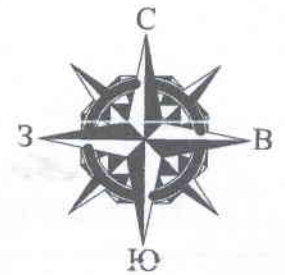

- - Граница земельного участка
- - - - - Граница допустимой застройки

|            |         |           |       |                                                                                     |       |   |                   |      |        |
|------------|---------|-----------|-------|-------------------------------------------------------------------------------------|-------|---|-------------------|------|--------|
|            |         |           |       |                                                                                     |       | 24-05/2025   |                   |      |        |
|            |         |           |       |                                                                                     |       | Технико-экономическое обоснование о возможности размещения объекта с условно-разрешенным видом разрешенного использования: «Магазины (код 4.4)» на земельном участке, расположенном по адресу: Республика Крым, Симферопольский р-н, с Заречное, ул Т.Шевченко, д 8 (условный номер 90:12:040301:793) |                   |      |        |
| Изм.       | Коп.уч. | Лист      | №Док. | Подп.                                                                               | Дата  | Заказчик: Кайбуллаев Р. Р.   | Стадия            | Лист | Листов |
| Директор   |         | Максимова |       |  | 06.25 |   | ЭП                | 2.1  | 8      |
| Разработал |         | Максимова |       |  | 06.25 | Схема существующего положения М 1:500   | ИП Максимова В.И. |      |        |
|            |         |           |       |                                                                                     |       |   |                   |      |        |

# ФРАГМЕНТ КАРТЫ ГРАДОСТРОИТЕЛЬНОГО ЗОНИРОВАНИЯ ДОБРОВСКОГО СЕЛЬСКОГО ПОСЕЛЕНИЯ, Б/М

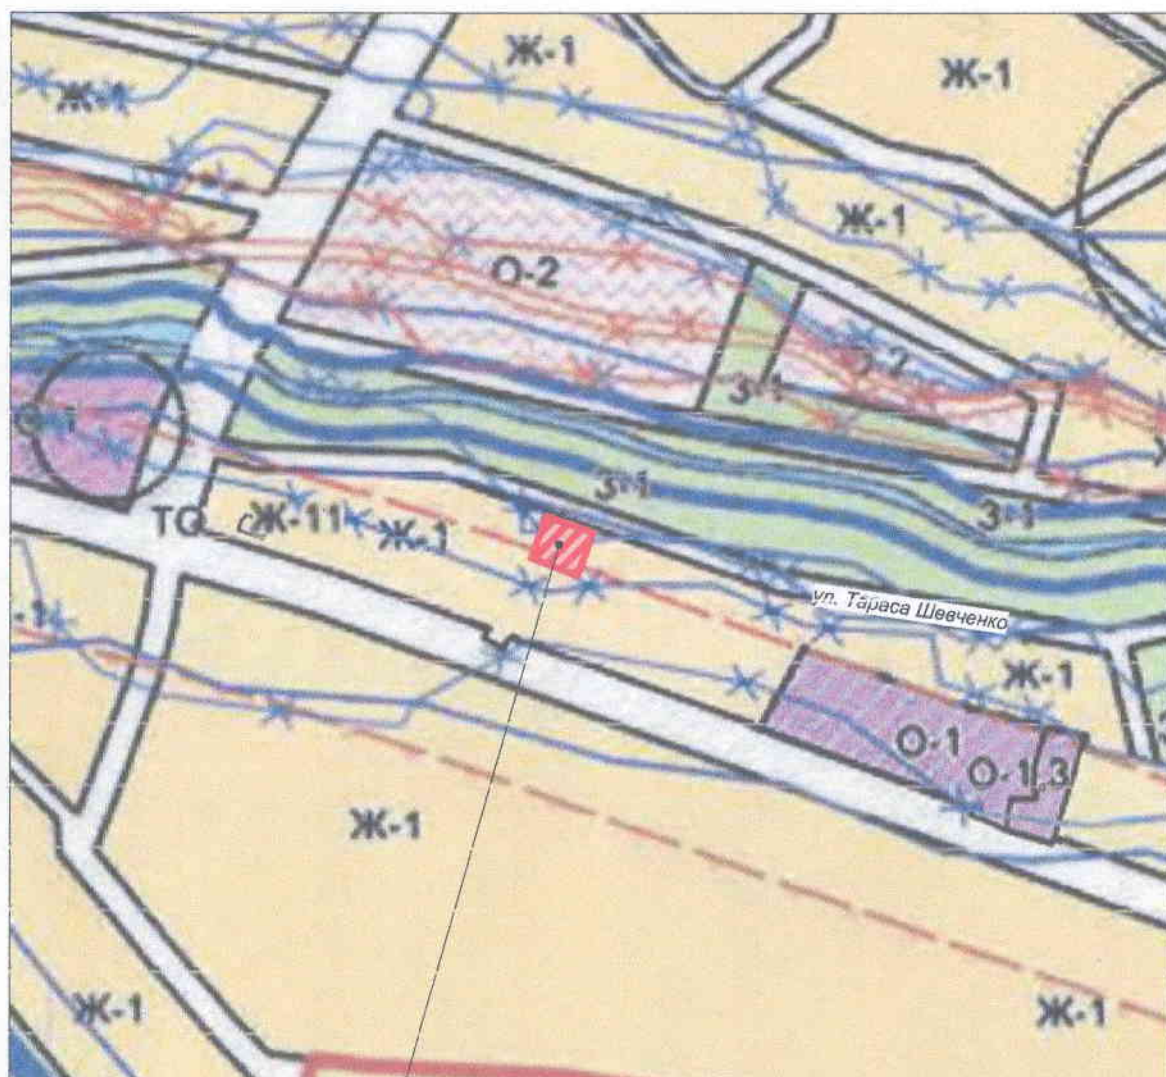

Местоположение объекта

|            |         |           |       |                                                                                     |       |   |                   |      |        |
|------------|---------|-----------|-------|-------------------------------------------------------------------------------------|-------|---|-------------------|------|--------|
|            |         |           |       |                                                                                     |       | 24-05/2025   |                   |      |        |
|            |         |           |       |                                                                                     |       | Технико-экономическое обоснование о возможности размещения объекта с условно-разрешенным видом разрешенного использования: «Магазины (код 4.4)» на земельном участке, расположенном по адресу: Республика Крым, Симферопольский р-н, с Заречное, ул. Т.Шевченко, д.8 (условный номер 90:12:040301:793) |                   |      |        |
| Изм.       | Кол.уч. | Лист      | №Док. | Подп.                                                                               | Дата  | Заказчик: Кайбуллаев Р. Р.   | Стадия            | Лист | Листов |
| Директор   |         | Максимова |       |  | 06.25 |   | ЭП                | 4    | 8      |
| Разработал |         | Максимова |       |  | 06.25 | Фрагмент карты градостроительного зонирования Муниципального образования Добровского сельского поселения Б/М   | ИП Максимова В.И. |      |        |
|            |         |           |       |                                                                                     |       |   |                   |      |        |

24-05/2025

Технико-экономическое обоснование о возможности размещения объекта с условно-разрешенным видом разрешенного использования: «Магазины (код 4.4)» на земельном участке, расположенном по адресу: Республика Крым, Симферопольский р-н, с Заречное, ул Т.Шевченко, д 8 (условный номер 90:12-040301:793)

|            |           |      |       |                                                                                     |       |   |                   |      |        |
|------------|-----------|------|-------|-------------------------------------------------------------------------------------|-------|---|-------------------|------|--------|
| Изм.       | Коп.уч    | Лист | Число | Подп.                                                                               | Дата  | адресу: Республика Крым, Симферопольский р-н, с Заречное, ул Т.Шевченко, д 8<br>(условный номер 90:12:040301:793) |                   |      |        |
| Директор   | Максимова |      |       |  | 06.25 | Заказчик: Кайбуллаев Р. Р.                                                                                        | Стадия            | Лист | Листов |
| Разработал | Максимова |      |       |  | 06.25 |   | ЭП                | 5    | 8      |
|            |           |      |       |                                                                                     |       | Фрагмент публичной кадастровой карты б/м                                                                          | ИП Максимова В.И. |      |        |
|            |           |      |       |                                                                                     |       |   |                   |      |        |