

Ситуационная схема



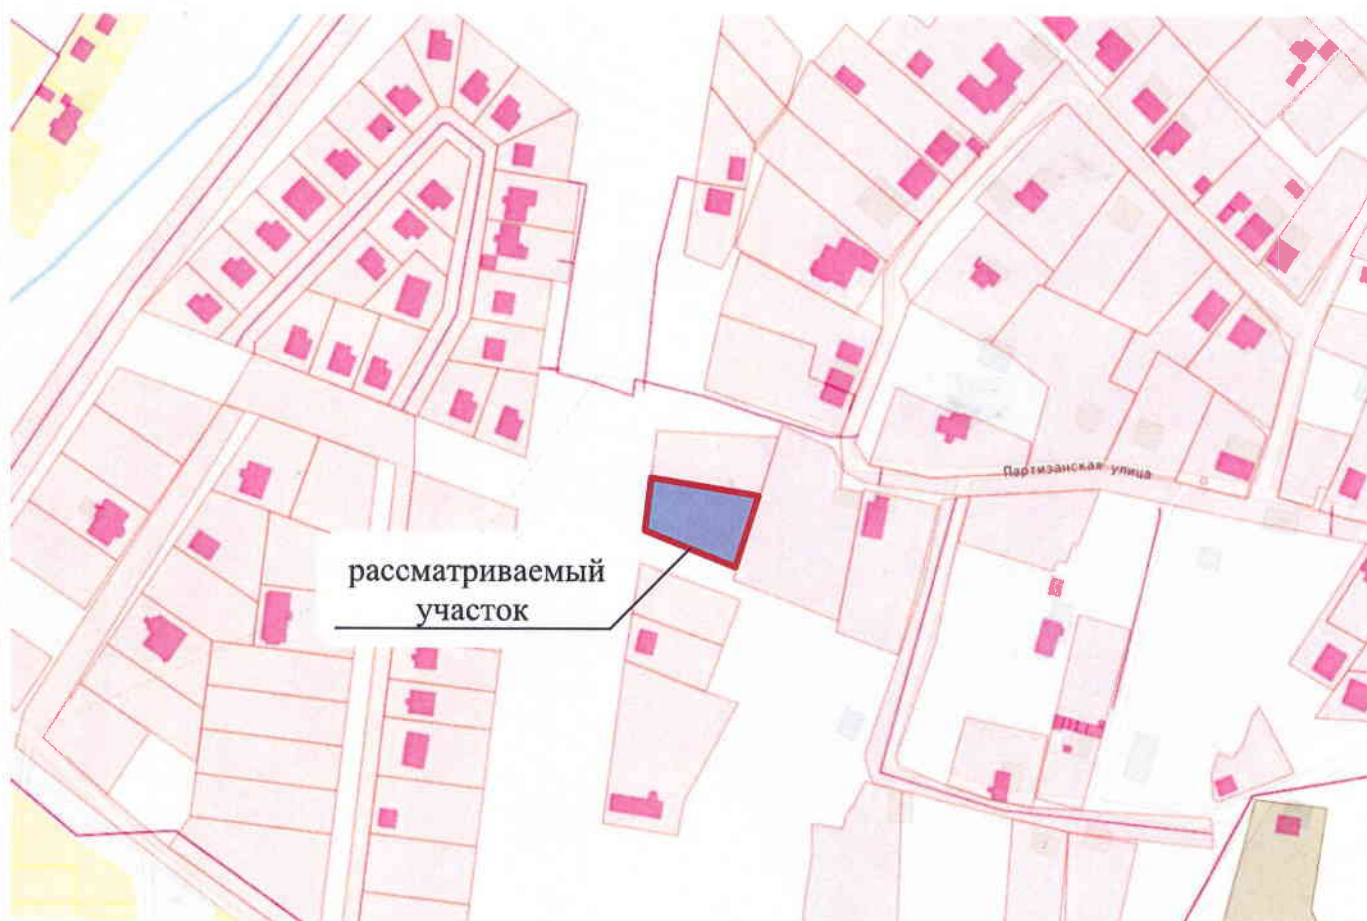



Схема размещения земельного участка на карте градостроительного зонирования

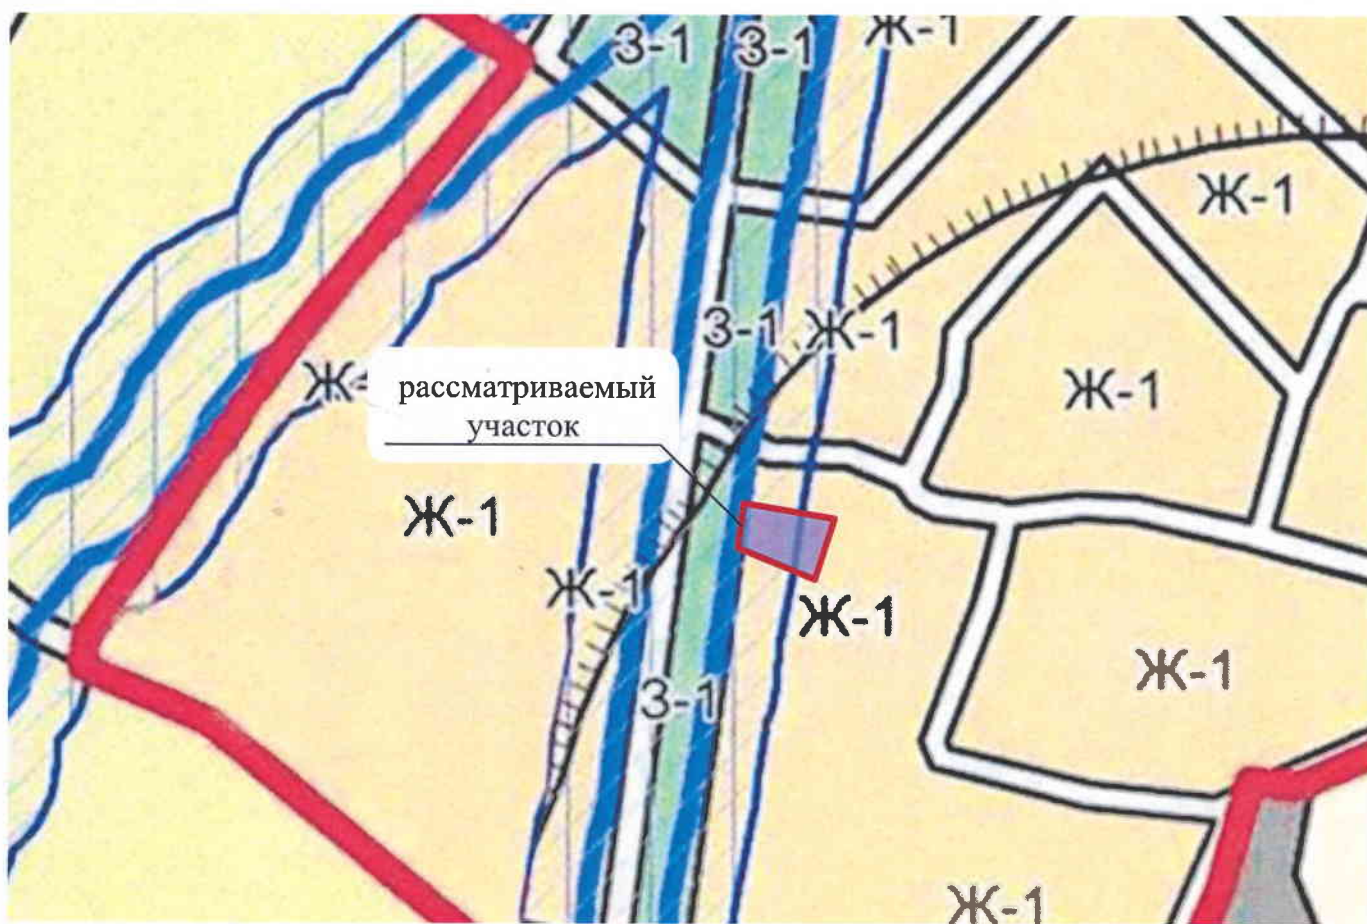

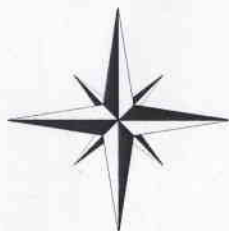

Информация планировочной организации

Указать сведения о развитии территории в границах земельного участка с отображением планируемого размещения различных объектов (зданий, сооружений, объектов инфраструктуры и др.)

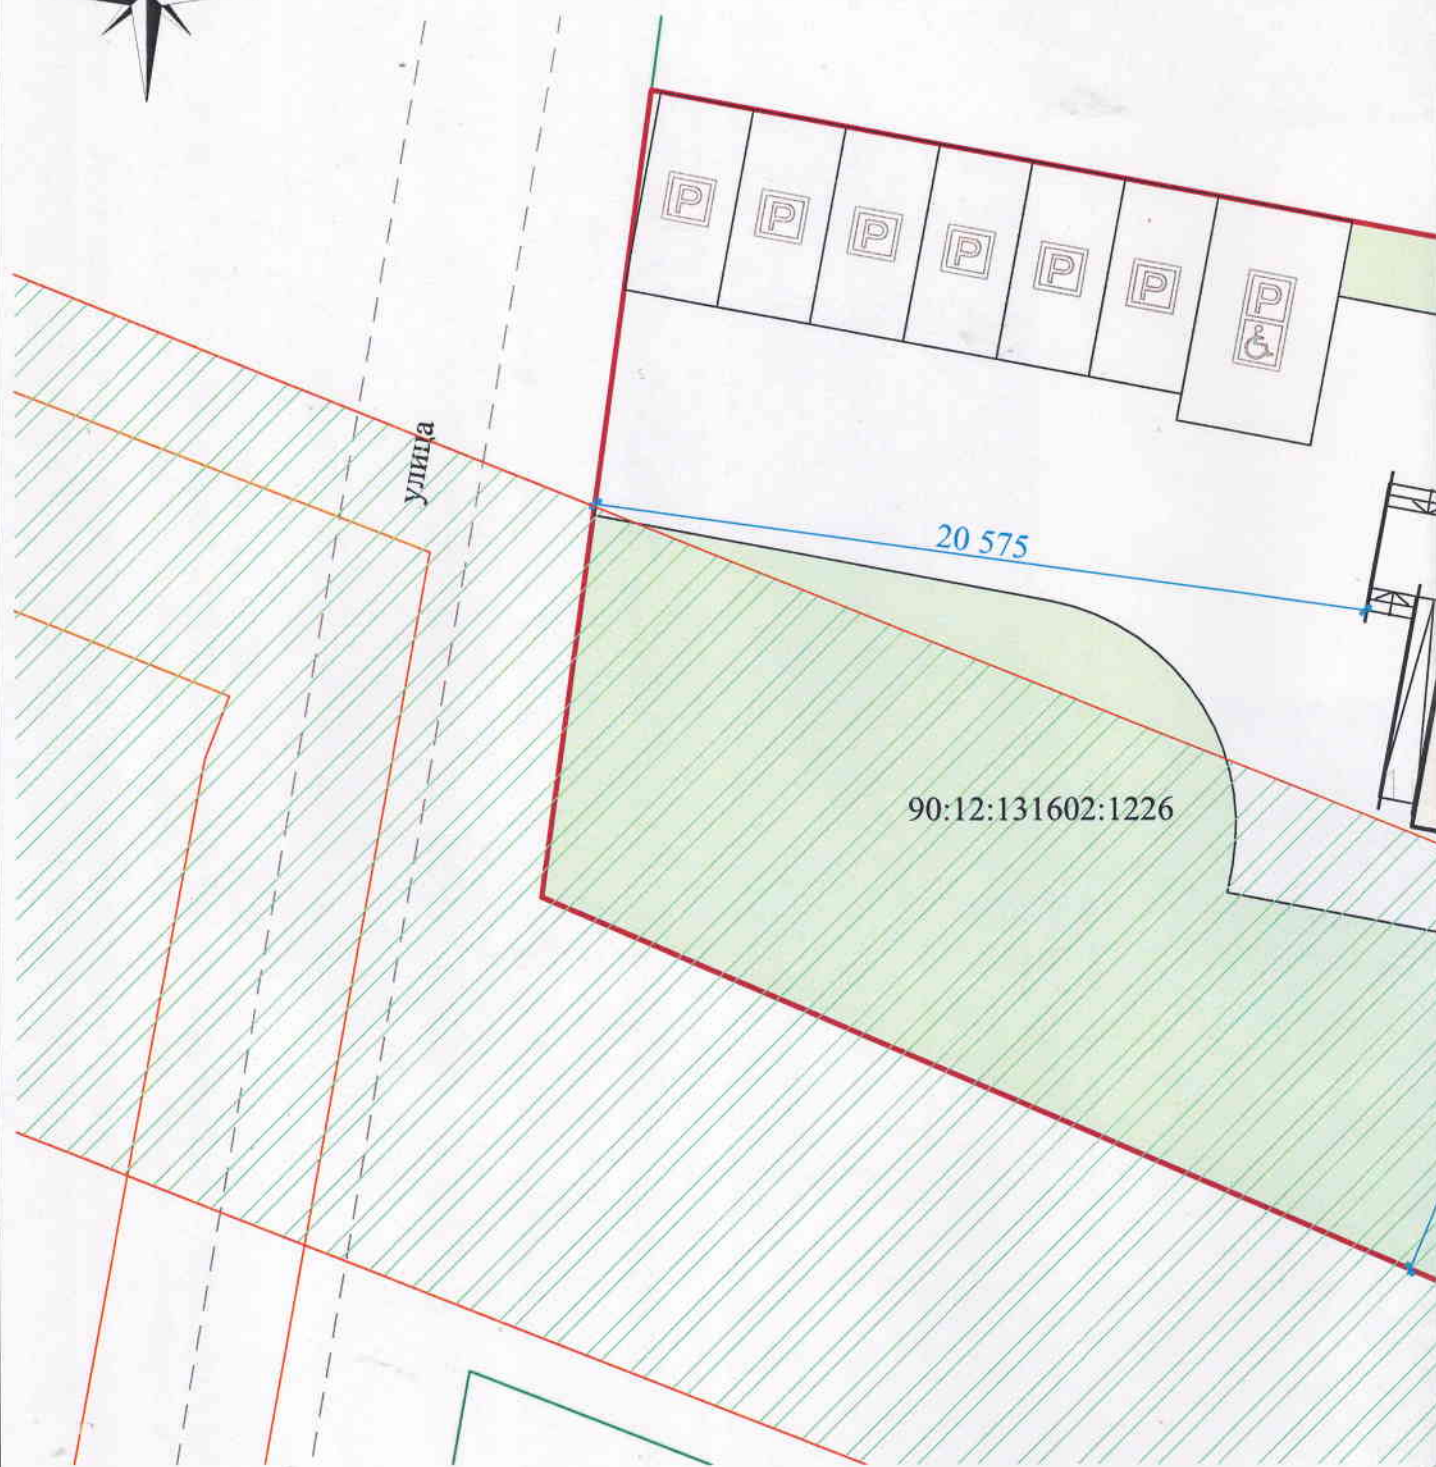

Технико-экономические показатели участка


№ поз.	Наименование	Ед. изм.	Показатель
1	Площадь участка	м ²	1 070,0
2	Площадь застройки участка	м ²	213,7
3	Площадь твёрдых покрытий	м ²	337,9
4	Площадь озеленения	м ²	518,4
5	Коэффициент застройки	-	0,20
6	Коэффициент плотности застройки	-	0,35

земельного участка после реконструкции, М 1:200


астка в виде схемы планировочной организации земельного участка (СПОЗУ)
ия, строения, сооружения, дороги, растения и т.д.) на проектируемой территории

90:12:131602:1225

Условные обозначения:

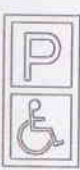-  - граница участка
-  - покрытие из тротуарной плитки
-  - озеленение
-  - проектируемое здание
-  - парковка
-  - парковка для инвалидов
-  - ЗОУИТ 90:12-6.498 - Охранная зона объекта электросетевого хозяйства ВЛ-10 кВ Л-3 Залесье

90:12:131602:1159

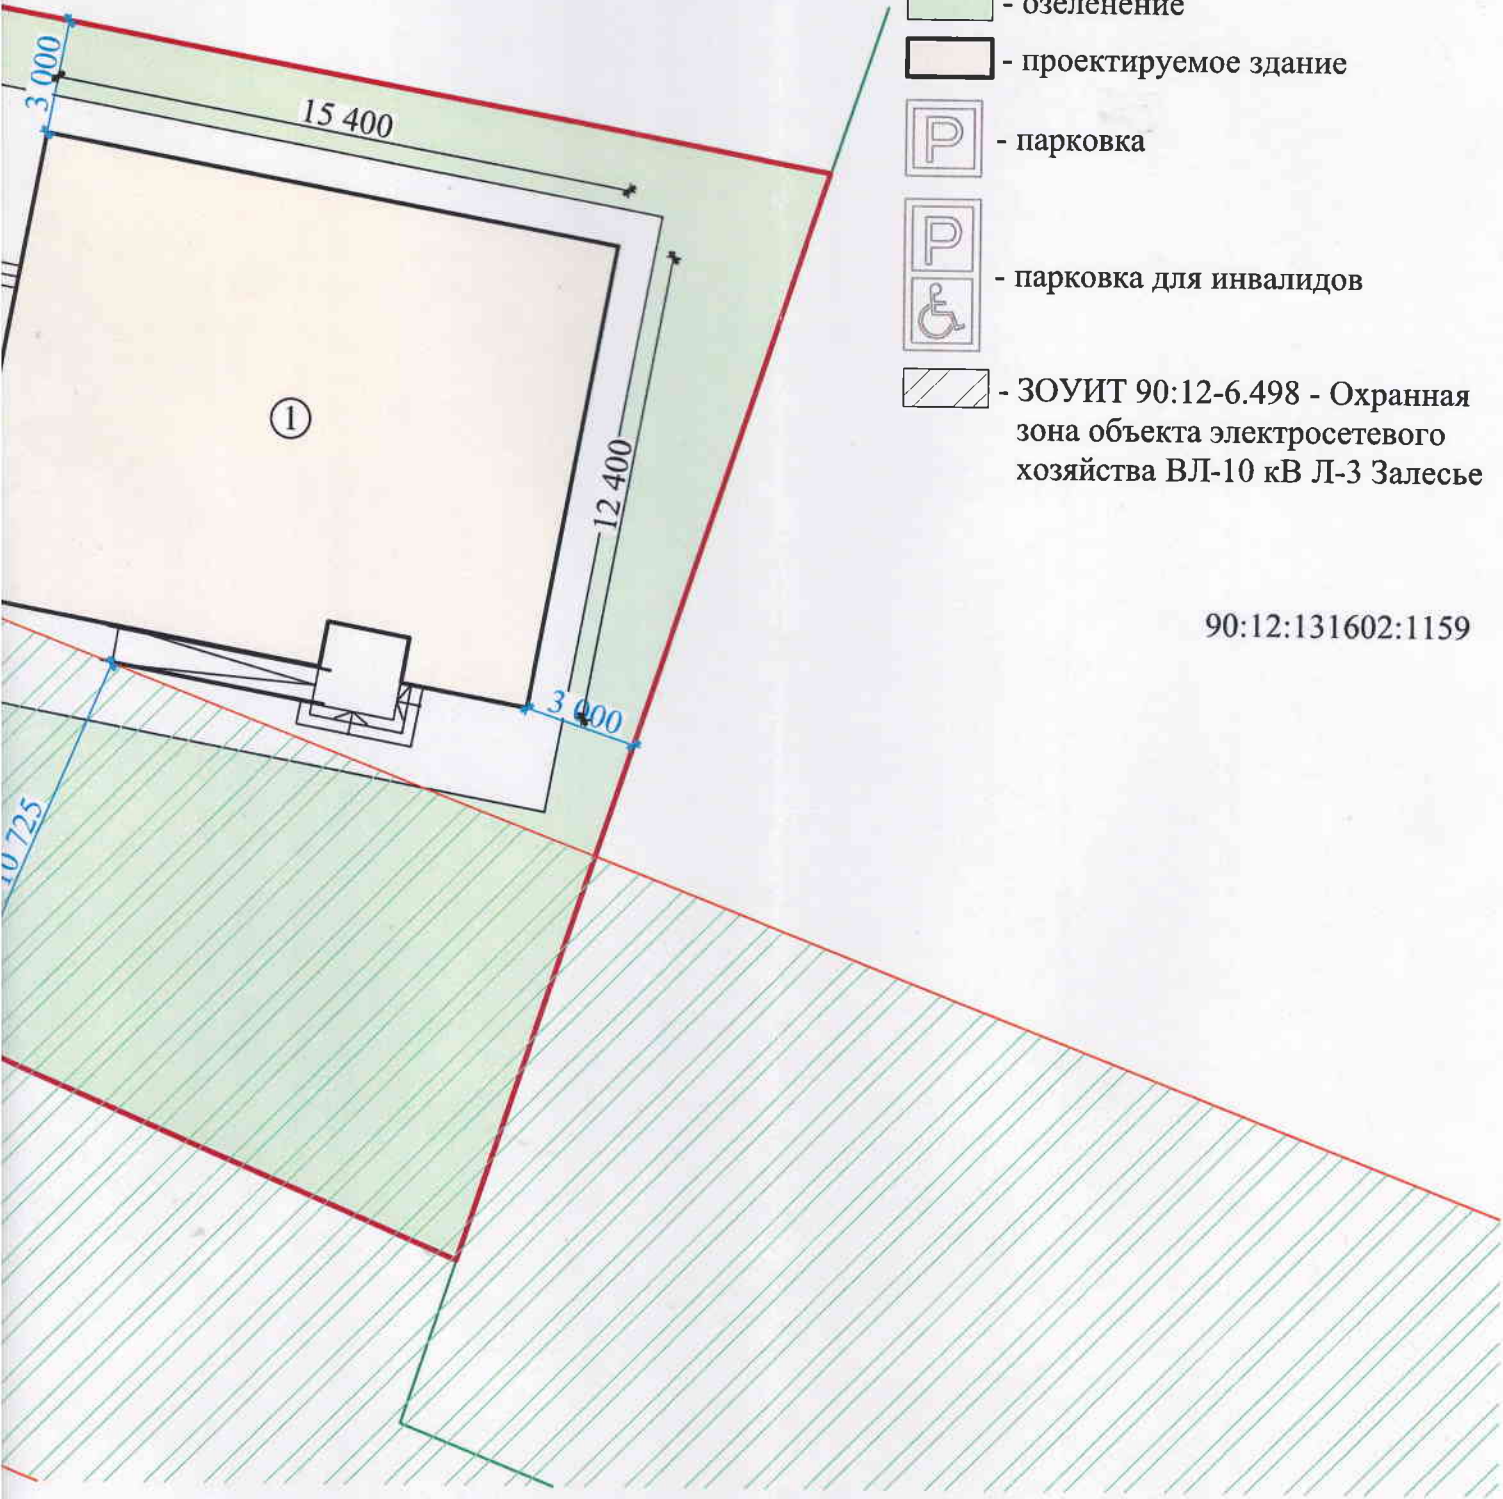

Экспликация строений на участке

№	Наименование	S, м²	Примеч.		
1	Объект социального обслуживания, стационарного медицинского обслуживания, образования и просвещения	213,7	проект.	Лист	11