


Схема расположения земельных участков

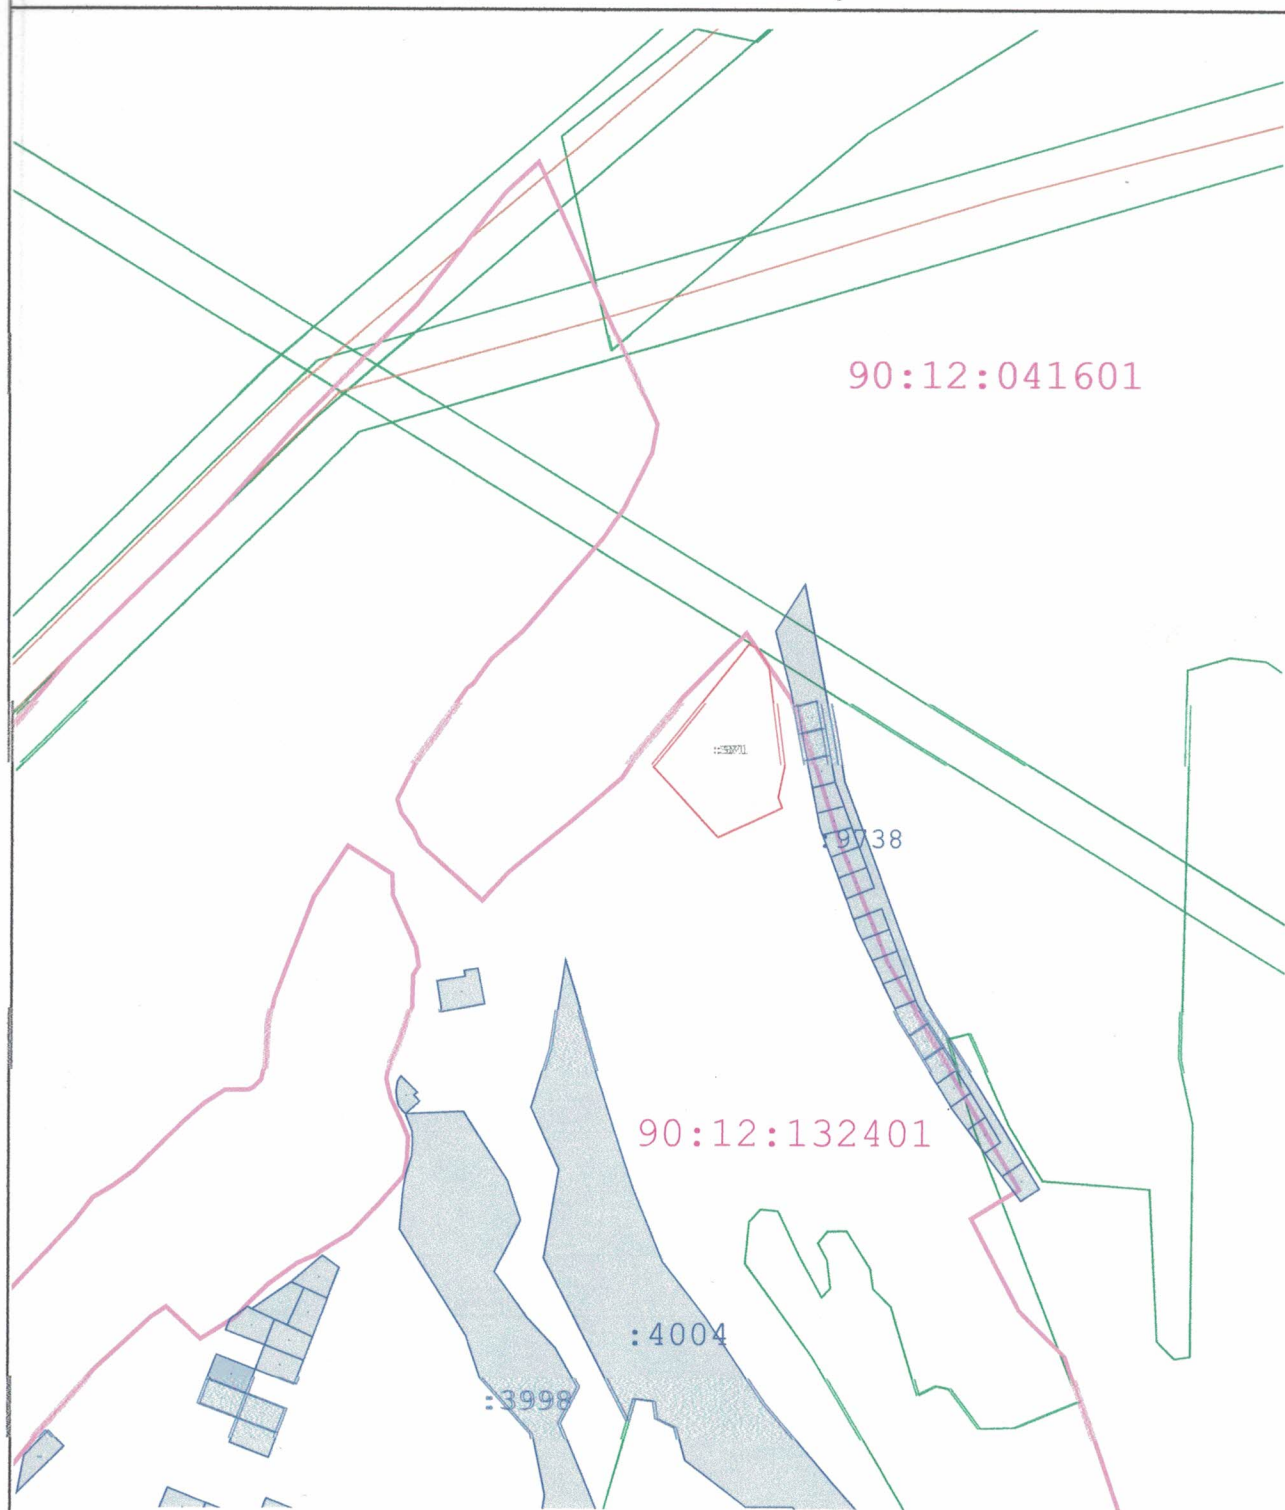


Условные обозначения:

-  - Вновь образованная часть границы, сведения о которой достаточны для определения ее местоположения
-  - Граница кадастрового квартала
-  - Условное обозначение образуемого земельного участка
-  - Земельный участок, сведения о границах которого имеются в ЕГРН

ЧЕРТЕЖ ВЫЧИСЛЕНИЯ КОНТУРОВ УГОДИЙ

Землевладелец: гр. Миленин Андрей Михайлович
 Объект: для ведения личного крестьянского хозяйства
 Адрес: АР Крым, Симферопольский район, Перовский сельский совет, в районе с. Теплое

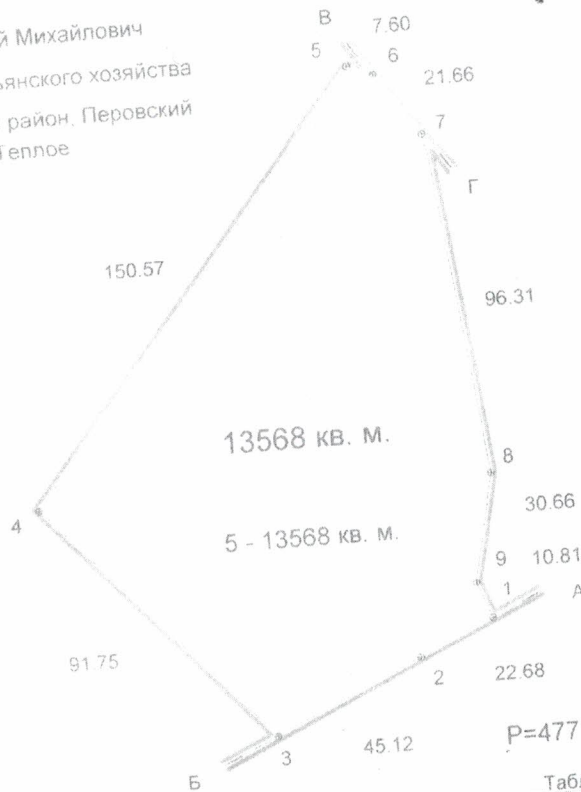

ОПИСАНИЕ СМЕЖЕСТВ

- А земли гр. Миленина А.М. (аренда);
- Б земли запаса сельскохозяйственного назначения, расположенные на территории Перовского сельского совета;
- В земли запаса сельскохозяйственного назначения, расположенные на территории Добровского сельского совета;
- Г земли запаса сельскохозяйственного назначения, расположенные на территории Перовского сельского совета

Таблица линий и дирекционных углов

NN п/п	Название точки	Длина линии	Дирекционный угол
1	5	22.68	245 12 01
2	10	45.12	245 11 44
3	6	91.75	317 33 39
4	7	150.57	38 56 39
5	1	7.60	111 32 18
6	8	21.66	145 34 31
7	9	96.31	172 57 50
8	3	30.66	191 33 54
9	4	10.81	159 06 34
1	5		

Табл. 1

№ контура	Угодье	Площадь, кв. м.
5	Сельскохозяйственные угодья (4) из них пашня	13568
	Всего	13568

Табл. 2

N п/п	Угодья	Номер контура	Площадь контура, кв. м.	Всего, кв. м.
1	Сельскохозяйственные угодья (4) из них пашня	5	13568	13568
	Всего		13568	13568

Табл. 3

N контура	Угодья	Кол-во контуров	Площадь, кв. м.
5	Сельскохозяйственные угодья (4) из них пашня	1	13568
			13568

Исполнила инженер - землеустроитель

Физ. лицо - предприниматель

Н.В. Скирдина

Н.В. Скирдина

05.2012 г



ВЫКОПИРОВКА

из дежурного кадастрового плана ОАО птицефабрика «Южная» с нанесением испрашиваемого земельного участка гражданину Миленину А.М. для ведения личного крестьянского хозяйства, расположенного в районе с. Тёплое на территории Перовского сельского совета Симферопольского района АР Крым.

Масштаб 1:10 000



УСЛОВНЫЕ ОБОЗНАЧЕНИЯ

Граница с. Тёплое



Исполнила инженер – землеустроитель Н.В. Скирдина