

Свидетельство о допуске №0811.01-2016-910201708108-П-166 от 23 сентября 2016 г

Республика Крым, г. Симферополь, ул. Кечкеметская, д.94, кв.3

ДОКУМЕНТАЦИЯ ПО ПЛАНИРОВКЕ ТЕРРИТОРИИ

***В СОСТАВЕ ПРОЕКТА ПЛАНИРОВКИ И ПРОЕКТА МЕЖЕВАНИЯ
ТЕРРИТОРИИ, ОРИЕНТИРОВОЧНОЙ ПЛОЩАДЬЮ 0,52 ГА,
РАСПОЛОЖЕННОЙ ПО АДРЕСУ: РЕСПУБЛИКА КРЫМ,
СИМФЕРОПОЛЬСКИЙ Р-Н, С.НОВОСЕЛОВКА, УЛ.ВИНОГРАДНАЯ***

ПРОЕКТНАЯ ДОКУМЕНТАЦИЯ

Том 1

Основная часть проекта планировки территории

Раздел 2

Графическая часть

03-2025 - ППТ

г.Симферополь

2025

Свидетельство о допуске №0811.01-2016-910201708108-П-166 от 23 сентября 2016 г
Республика Крым, г. Симферополь, ул. Кечкететская, д.94, кв.3

ДОКУМЕНТАЦИЯ ПО ПЛАНИРОВКЕ ТЕРРИТОРИИ

**В СОСТАВЕ ПРОЕКТА ПЛАНИРОВКИ И ПРОЕКТА МЕЖЕВАНИЯ
ТЕРРИТОРИИ, ОРИЕНТИРОВОЧНОЙ ПЛОЩАДЬЮ 0,52 ГА,
РАСПОЛОЖЕННОЙ ПО АДРЕСУ: РЕСПУБЛИКА КРЫМ,
СИМФЕРОПОЛЬСКИЙ Р-Н, С.НОВОСЕЛОВКА, УЛ.ВИНОГРАДНАЯ**

ПРОЕКТНАЯ ДОКУМЕНТАЦИЯ

Том 1

Основная часть проекта планировки территории

Раздел 2

Графическая часть



03-2025 - ППТ

ИП Москаленко А.И.




Москаленко А.И.

**г.Симферополь
2025**

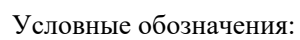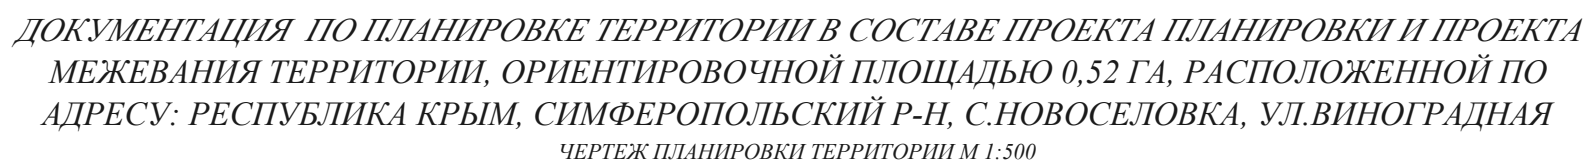

	Граница проектируемой территории
	Граница существующего элемента планировочной структуры
	Красная линия
	Зона планируемого размещения объектов капитального строительства
	Границы территории, не предусматривающие планируемого размещения объектов капитального строительства

						03-2025-ППТ				
						Документации по планировке территории в составе проекта планировки и проекта межевания территории, ориентировочной площадью 0,52 га, расположенной по адресу: Республика Крым, Симферопольский р-н, с.Новоселовка, ул.Виноградная				
Изм.	Кол.уч.	Лист	№ док	Подп.	Дата	Чертеж планировки территории		Стадия	Лист	Листов
Разраб	Гладких М.Ю.				ППТ			1	2	
Н.контр.	Москаленко А.И.					М 1:500		ИП Москаленко А.И. 2025 г.		

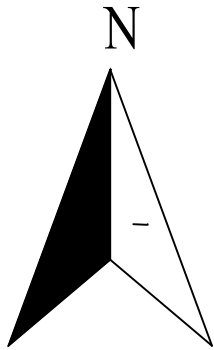

ДОКУМЕНТАЦИЯ ПО ПЛАНИРОВКЕ ТЕРРИТОРИИ В СОСТАВЕ ПРОЕКТА ПЛАНИРОВКИ И ПРОЕКТА
МЕЖЕВАНИЯ ТЕРРИТОРИИ, ОРИЕНТИРОВОЧНОЙ ПЛОЩАДЬЮ 0,52 ГА, РАСПОЛОЖЕННОЙ ПО
АДРЕСУ: РЕСПУБЛИКА КРЫМ, СИМФЕРОПОЛЬСКИЙ Р-Н, С.НОВОСЕЛОВКА, УЛ.ВИНОГРАДНАЯ
РАЗБИВОЧНЫЙ ЧЕРТЕЖ КРАСНЫХ ЛИНИЙ М 1:500



- Условные обозначения:
- ГРАНИЦЫ И ЗОНЫ
- Граница проектируемой территории
 - Граница существующего элемента планировочной структуры
 - Проектируемая красная линия
 - Линии отступа от красных линий в целях определения мест допустимого размещения зданий, сооружений
 - Граница опорных объектов
- ИНЫЕ ОБОЗНАЧЕНИЯ
- КЛ1 Условное обозначение красной линии
 - 10 Обозначение поворотной точки проектируемой красной линии

						03-2025-ППТ			
						Документации по планировке территории в составе проекта планировки и проекта межевания территории, ориентировочной площадью 0,52 га, расположенной по адресу: Республика Крым, Симферопольский р-н, с.Новоселовка, ул.Виноградная			
Изм.	Кол.уч.	Лист	№ док	Подп.	Дата	Разбивочный чертеж красных линий	Стадия	Лист	Листов
Разраб		Гладких М.Ю.					ППТ	1	2
						М 1:500	ИП Москаленко А.И. 2025 г.		
Н.контр.		Москаленко А.И.							