




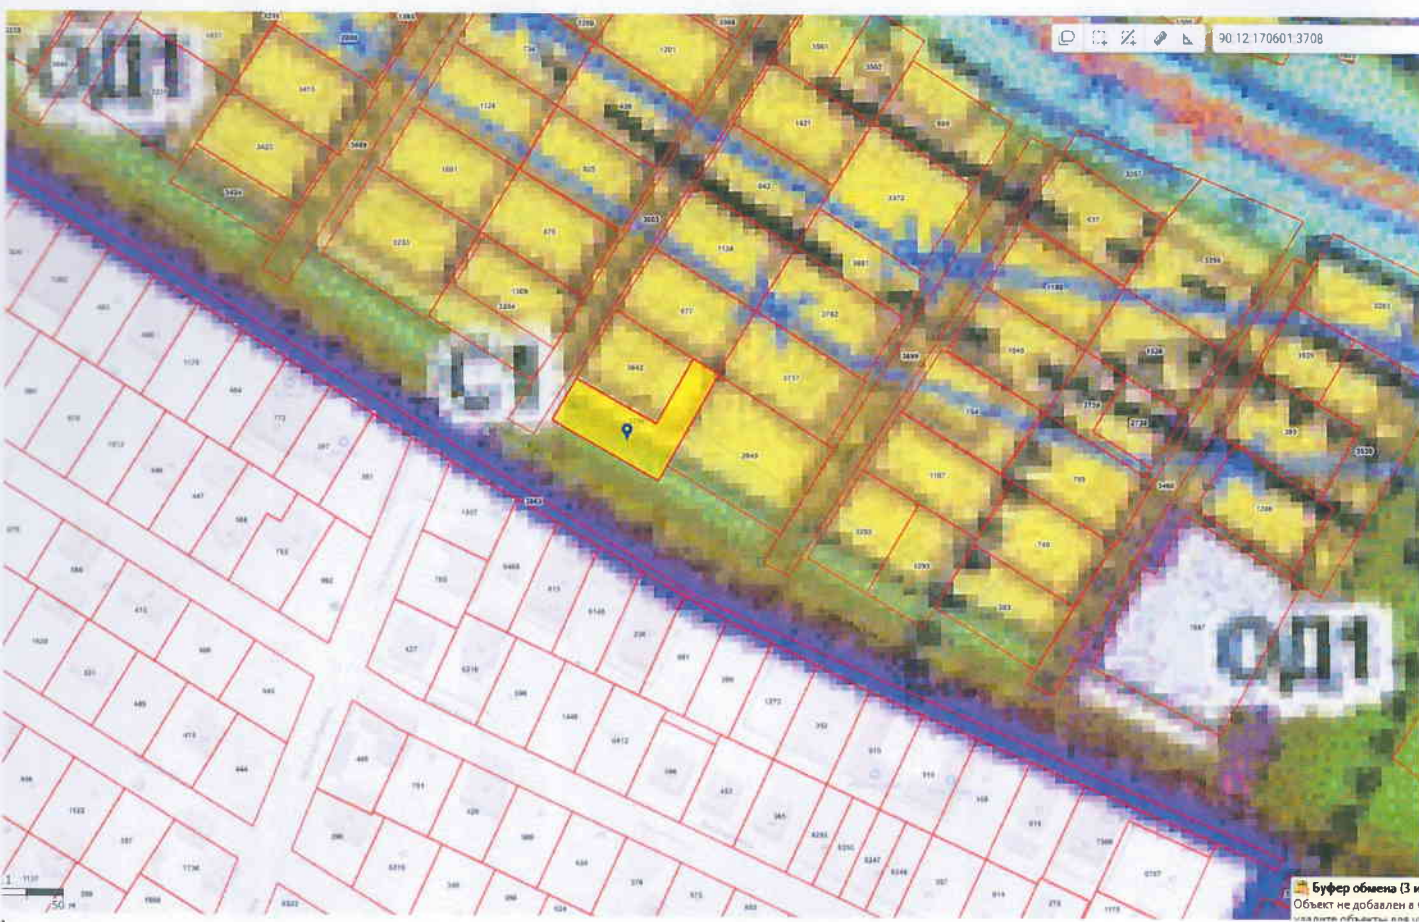

Выкопировка из карты градостроительного зонирования
Правил землепользования и застройки Трудовского сельского поселения
Симферопольского района, Республики Крым

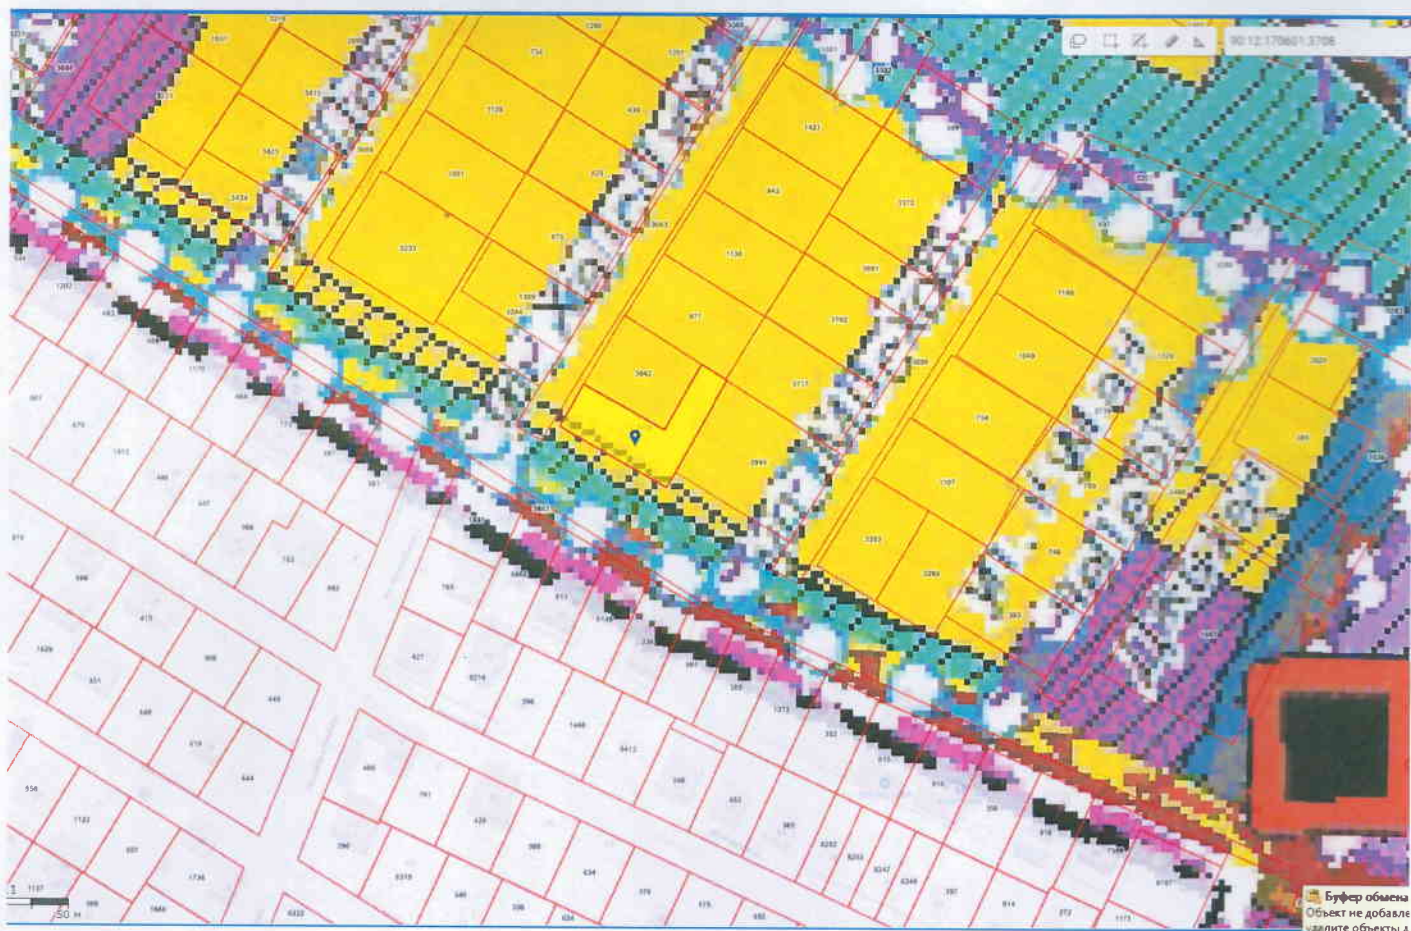

					03/05-2025-ТЭО	Лист
Изм.	Лит.	№ документа	Подпись	Дата		

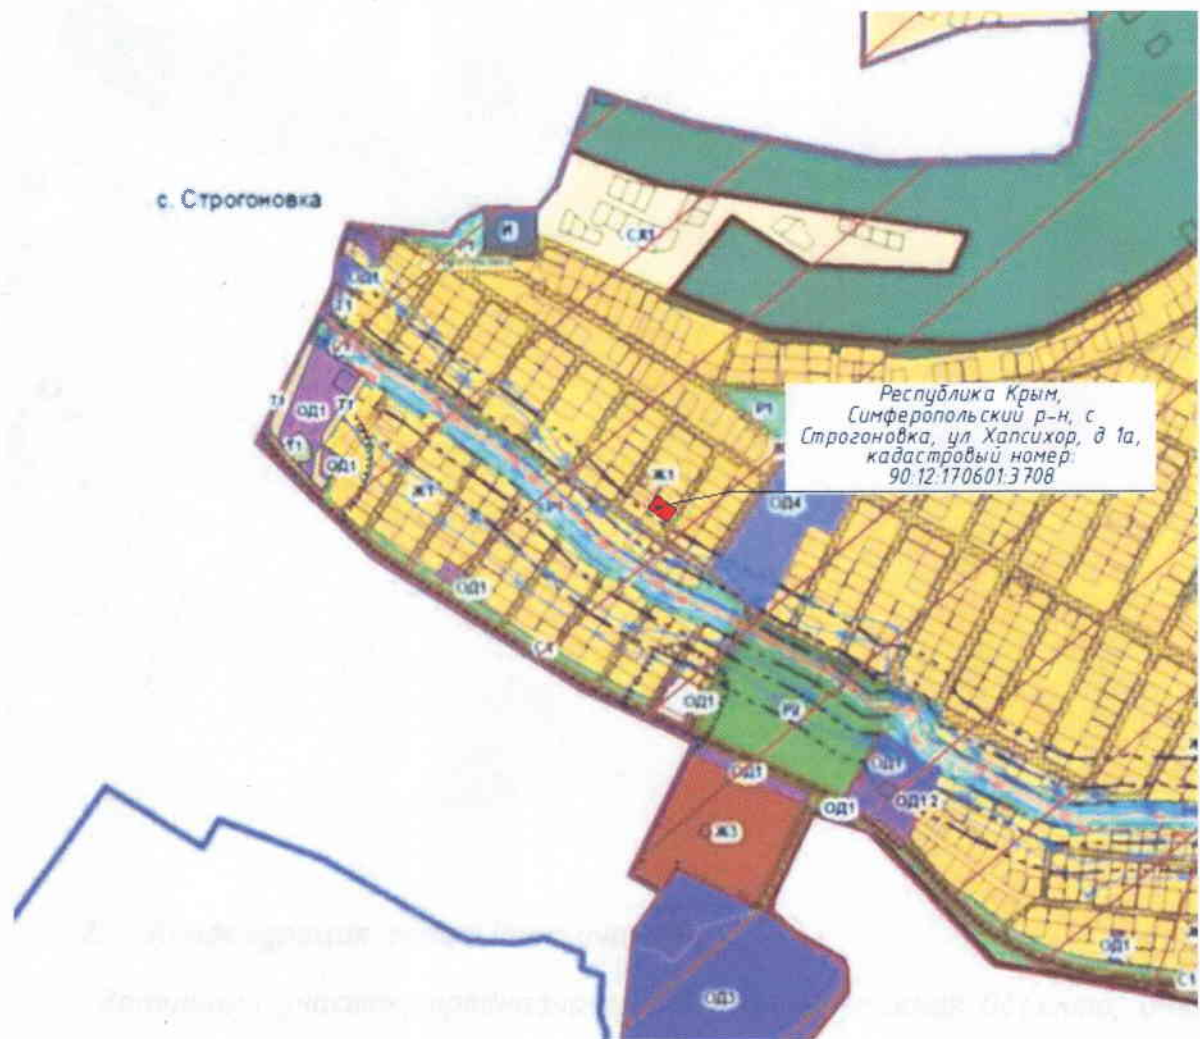