


Ситуационный план Б/М

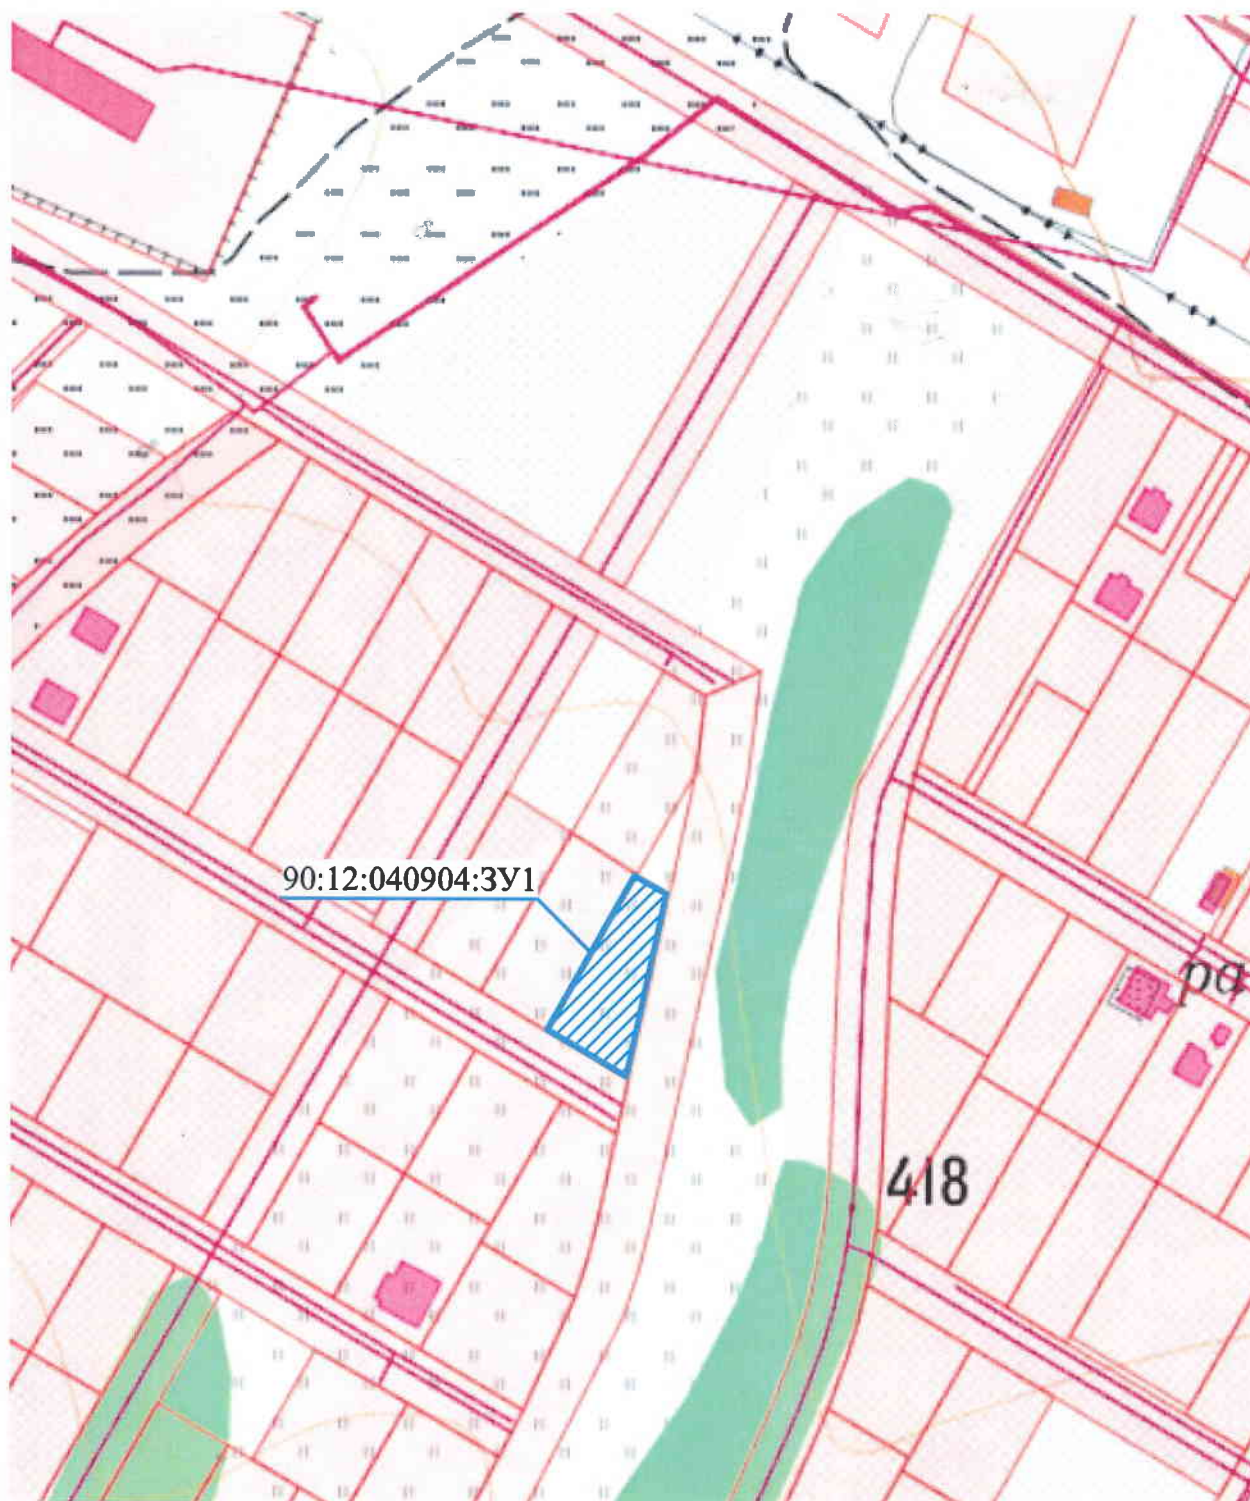


						1481-25
						Технико-экономическое обоснование о возможности размещения объекта с условно разрешенным видом разрешенного использования: «Ведение огородничества» (код 13.1) на земельном участке, расположенном по адресу: Республика Крым, Симферопольский р-н, с. Пионерское, ул им Ф.Аблиямитова (90:12:040904:3У1, площадью 963 кв.м.)
Изм.	Колуч.	Лист	№Док.	Подп.	Дата	
Проверил	Джемалетдинов					Стадия
Разработал	Верещака					ЭП
						Лист
						Листов
						2
						6
						Ситуационный план Б/М
						ООО "Проектстрой"

Фрагмент публичной кадастровой карты Б/М




						1481-25
						Технико-экономическое обоснование о возможности размещения объекта с условно разрешенным видом разрешенного использования: «Ведение огородничества» (код 13.1) на земельном участке, расположенном по адресу: Республика Крым, Симферопольский р-н, с. Пионерское, ул им Ф.Аблямитова (90:12:040904:3У1, площадью 963 кв.м.)
Изм.	Колуч.	Лист	№Док.	Подп.	Дата	
Проверил	Джемалетдинов			<i>РД</i>		Стадия
Разработал	Верещака			<i>РД</i>		ЭП
						Лист
						Листов
						3
						6
						Фрагмент публичной кадастровой карты Б/М
						ООО "Проектстрой"

Фрагмент карты градостроительного зонирования Б/М

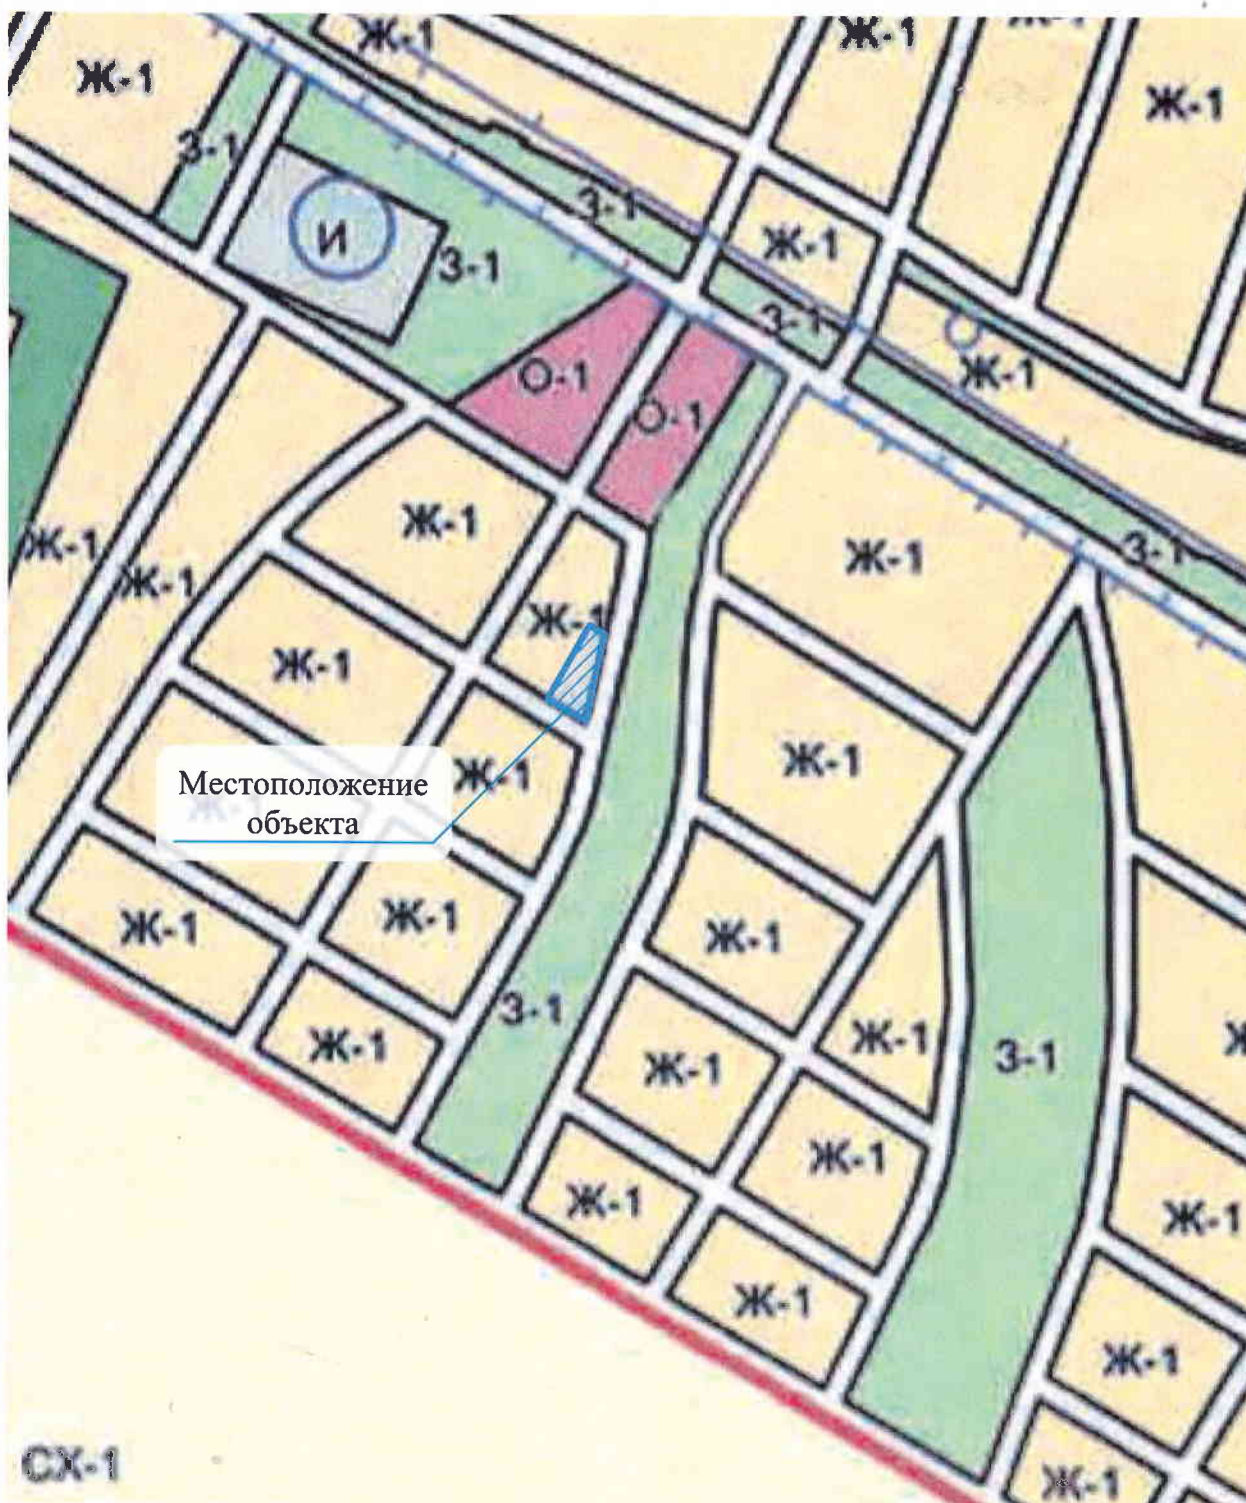

						1481-25
						Технико-экономическое обоснование о возможности размещения объекта с условно разрешенным видом разрешенного использования: «Ведение огородничества» (код 13.1) на земельном участке, расположенном по адресу: Республика Крым, Симферопольский р-н, с. Пионерское, ул им Ф.Аблямитова (90:12:040904:3У1, площадью 963 кв.м.)
Изм.	Колуч.	Лист	№Док.	Подп.	Дата	
Проверил	Джемалетдинов			<i>РД</i>		Стадия
Разработал	Верещака			<i>Вр</i>		ЭП
						Лист
						Листов
						4
						6
						Фрагмент карты градостроительного зонирования Б/М
						ООО "Проектстрой"

Схема существующего положения, М 1:500

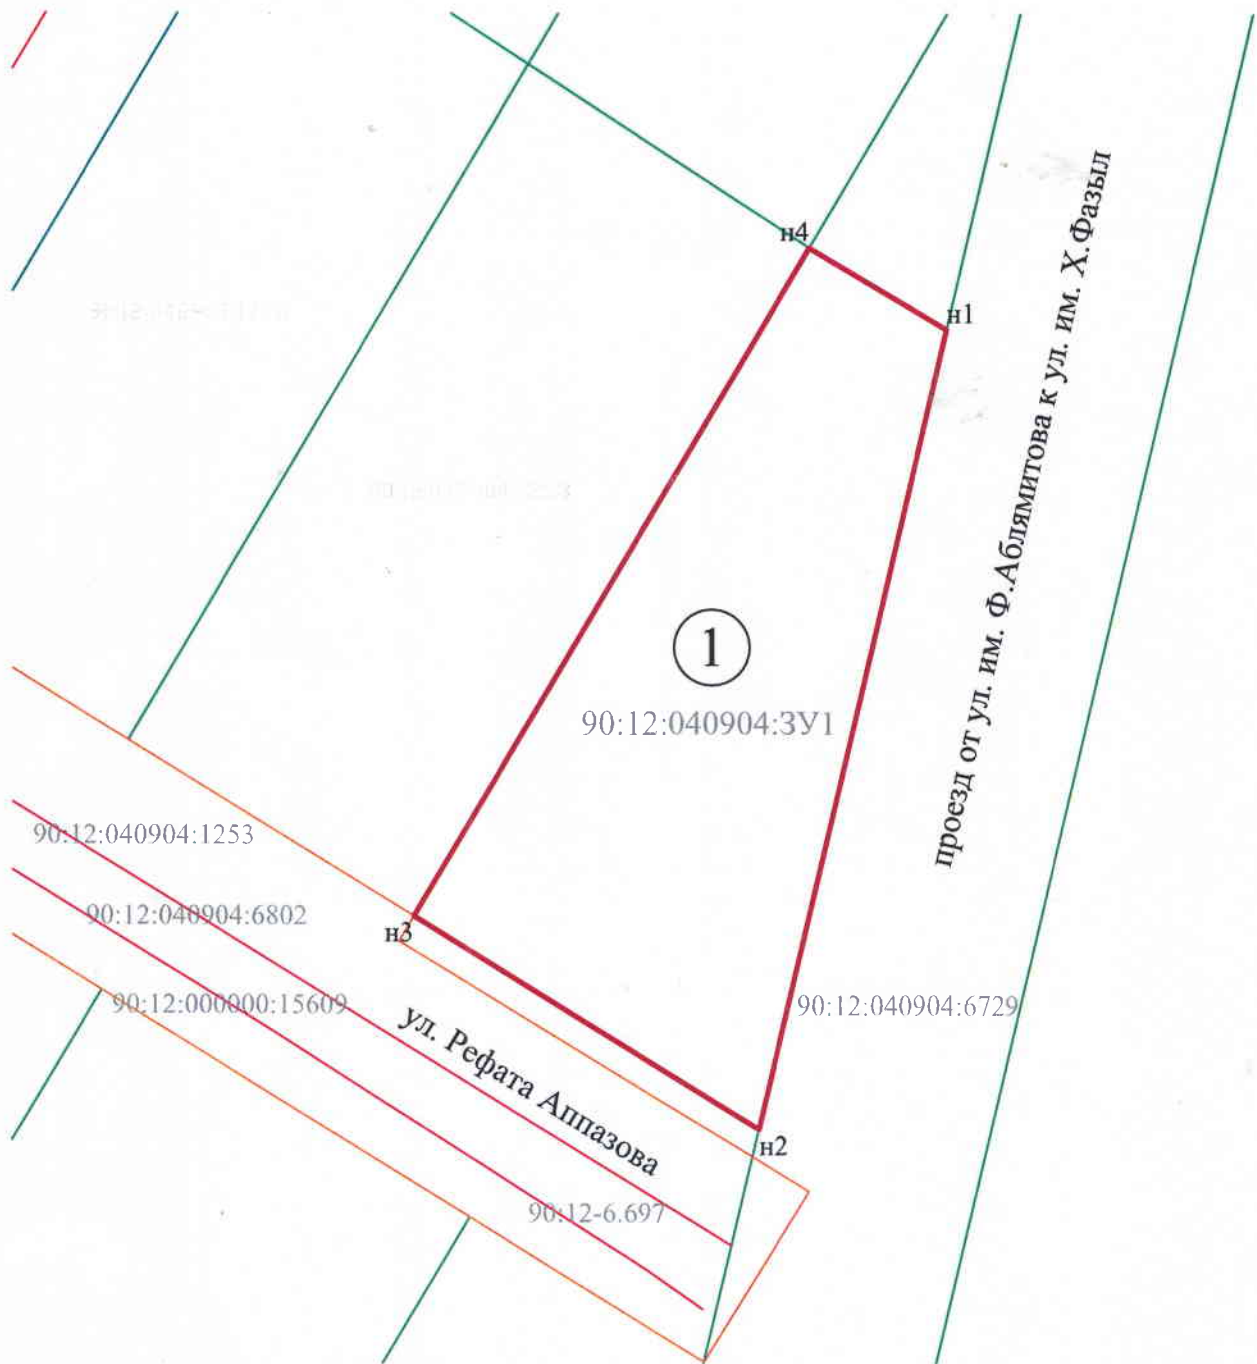

Условные обозначения:

- границы сущ. ЗУ (по сведениям из ЕГРН)
- границы сущ. ОКС (по сведениям из ЕГРН)
- граница ЗУ (90:12:040904:3У1)

Экспликация:

№ п/п	Наименование	Условный номер объекта
1	Земельный участок	КН 90:12:040904:3У1

						1481-25
						Технико-экономическое обоснование о возможности размещения объекта с условно разрешенным видом разрешенного использования: «Ведение огородничества» (код 13.1) на земельном участке, расположенном по адресу: Республика Крым, Симферопольский р-н, с. Пионерское, ул им Ф.Аблямитова (90:12:040904:3У1, площадью 963 кв.м.)
Изм.	Колуч.	Лист	№Док.	Подп.	Дата	
Проверил	Джемалетдинов					Стадия
Разработал	Верещака					ЭП
						Лист
						Листов
						5
						6
						Схема существующего положения, М 1:500
						ООО "Проектстрой"