


СИТУАЦИОННЫЙ ПЛАН, Б/М

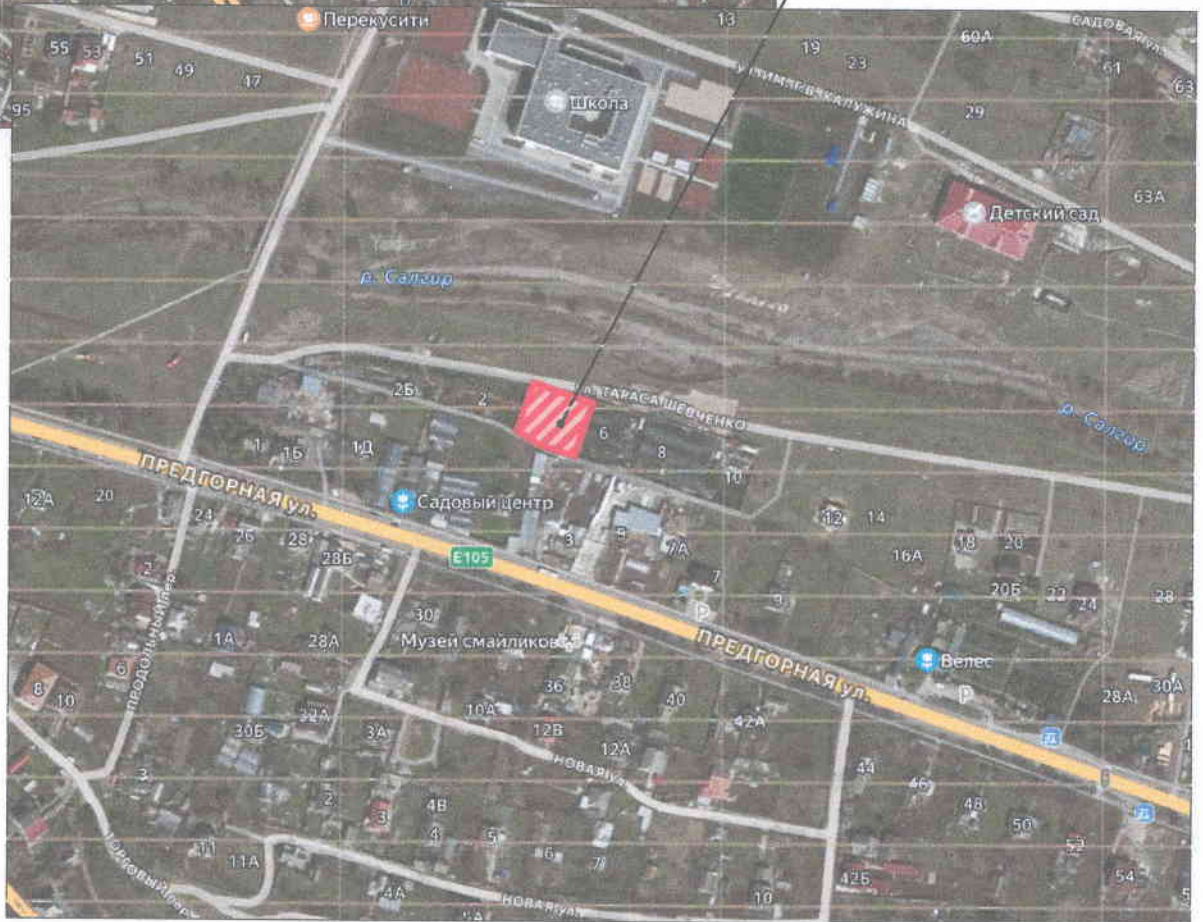



Местоположение объекта



						24-05/2025		
						Технико-экономическое обоснование о возможности размещения объекта с условно-разрешенным видом разрешенного использования: «Магазины (код 4.4)» на земельном участке, расположенном по адресу: Республика Крым, Симферопольский р-н, с Заречное, ул Т.Шевченко, д 4 (условный номер 90:12:040301:849)		
Изм.	Кол.уч.	Лист	№Док.	Подп.	Дата			
Директор	Максимова				06.25			
Разработал	Максимова				06.25	Заказчик: Кайбуллаев Р. Р.		
						Стадия	Лист	Листов
						ЭП	2	8
						Ситуационный план б/м		
						ИП Максимова В.И.		

СХЕМА СУЩЕСТВУЮЩЕГО ПОЛОЖЕНИЯ


М 1:500

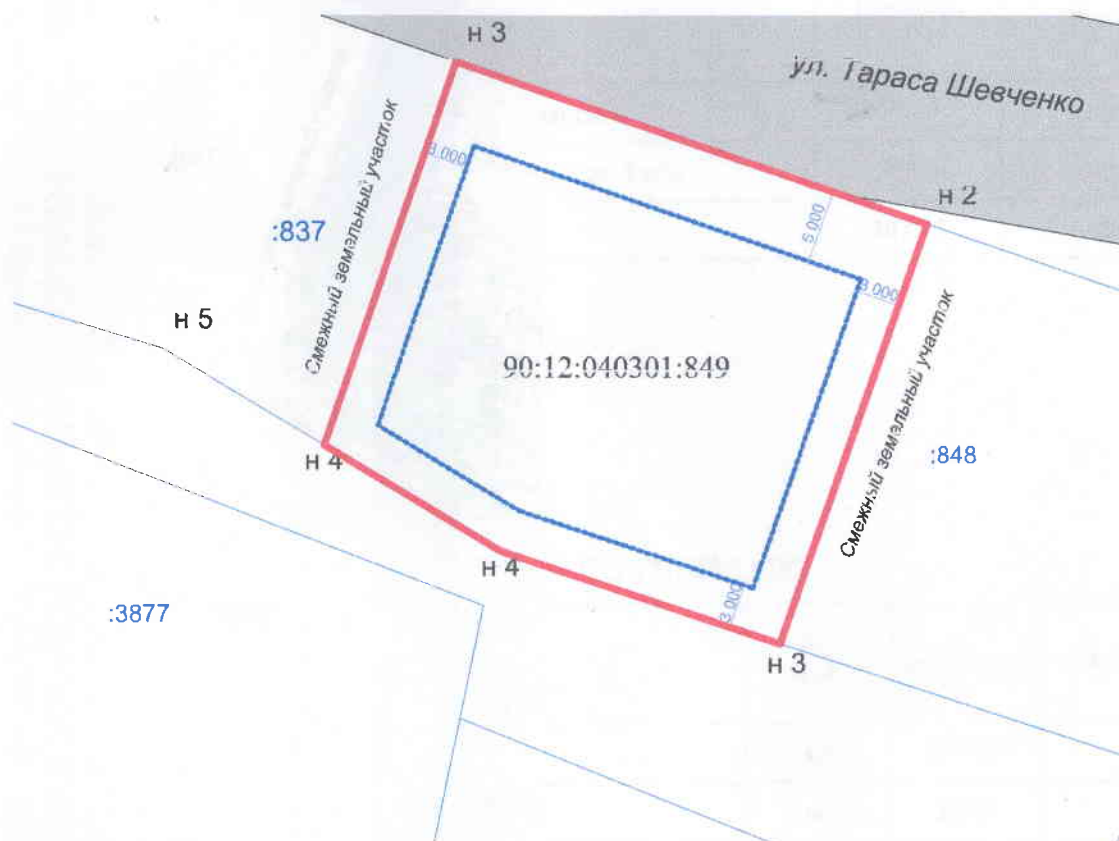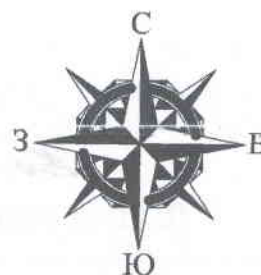

- - Граница земельного участка
- - - - Граница допустимой застройки

						24-05/2025			
						Технико-экономическое обоснование о возможности размещения объекта с условно-разрешенным видом разрешенного использования: «Магазины (код 4.4)» на земельном участке, расположенном по адресу: Республика Крым, Симферопольский р-н, с Заречное, ул Т.Шевченко, д 4 (условный номер 90:12:040301:849)			
Изм.	Кол.уч.	Лист	№Док	Подп.	Дата	Заказчик: Кайбуллаев Р. Р.	Стадия	Лист	Листов
Директор		Максимова			06.25		ЭП	2.1	8
Разработал		Максимова			06.25				
						Схема существующего положения М 1:500	ИП Максимова В.И.		


ФРАГМЕНТ КАРТЫ ГРАДОСТРОИТЕЛЬНОГО ЗОНИРОВАНИЯ ДОБРОВСКОГО СЕЛЬСКОГО ПОСЕЛЕНИЯ, Б/М

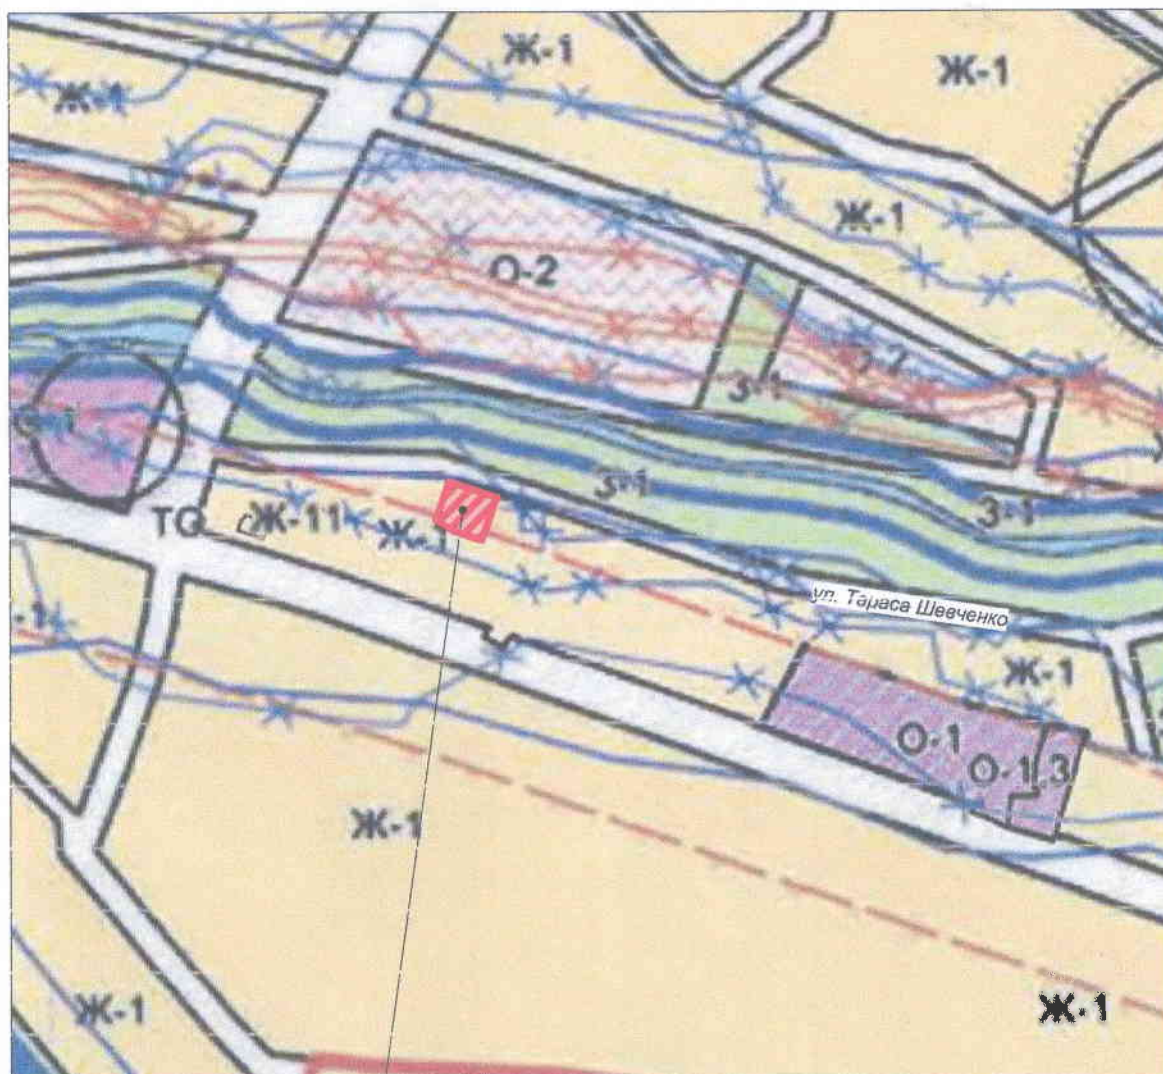

Местоположение объекта

						24-05/2025			
						Технико-экономическое обоснование о возможности размещения объекта с условно-разрешенным видом разрешенного использования: «Магазины (код 4.4)» на земельном участке, расположенном по адресу: Республика Крым, Симферопольский р-н, с Заречное, ул Т.Шевченко, д 4 (условный номер 90:12:040301:849)			
Изм.	Кол.уч.	Лист	№Док.	Подп.	Дата	Заказчик: Кайбуллаев Р. Р.	Стадия	Лист	Листов
Директор		Максимова			06.25		ЭП	4	8
Разработал		Максимова			06.25	Фрагмент карты градостроительного зонирования Муниципального образования Добровского сельского поселения Б/М	ИП Максимова В.И.		

ФРАГМЕНТ ПУБЛИЧНОЙ КАДАСТРОВОЙ КАРТЫ, Б/М

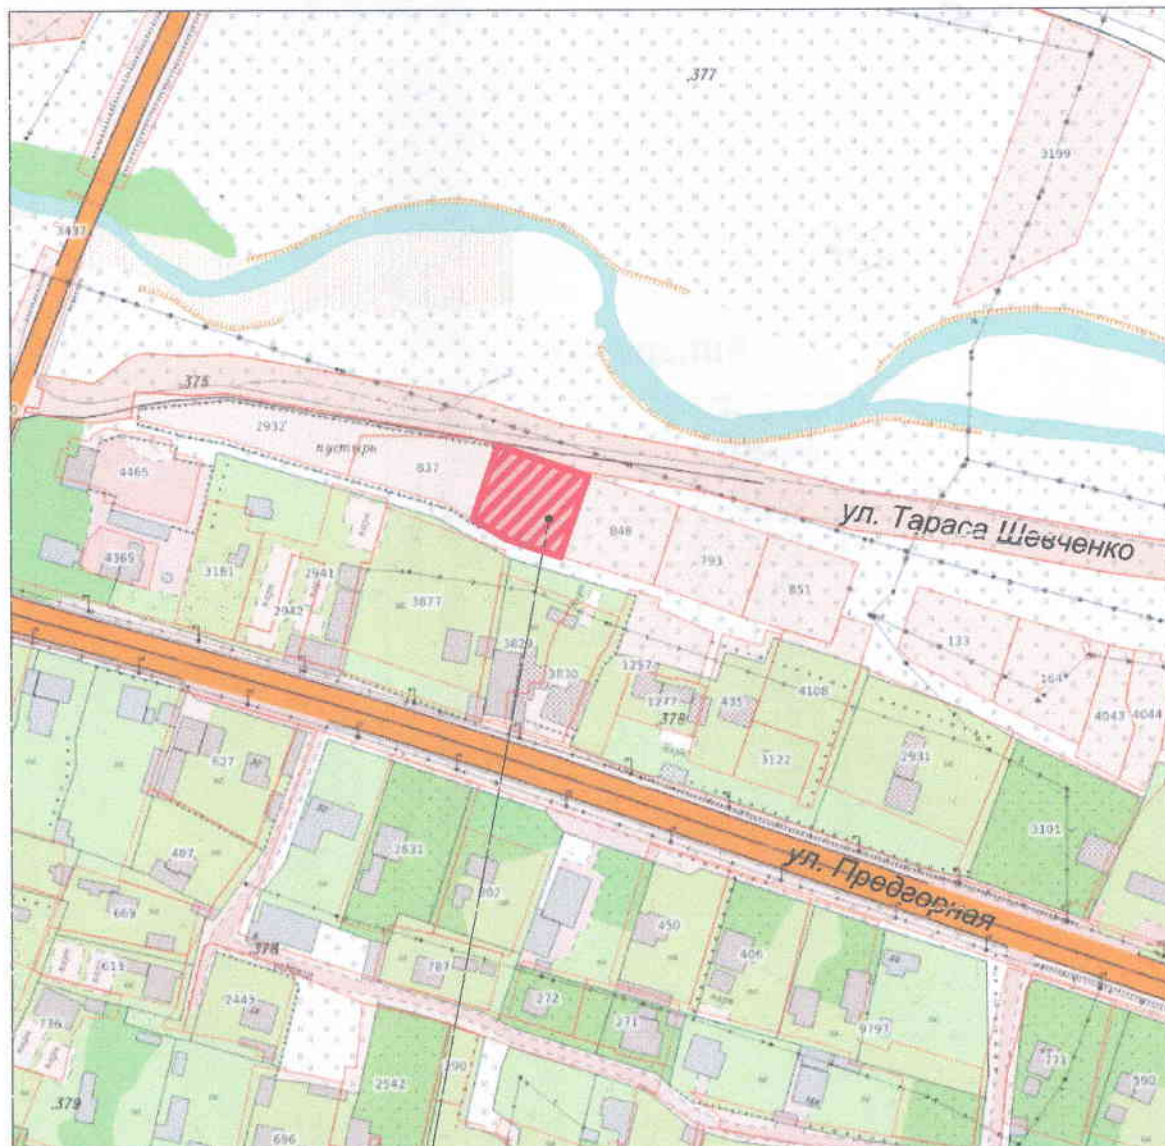

90:12:040301:849

24-05/2025

Технико-экономическое обоснование о возможности размещения объекта с условно-разрешенным видом разрешенного использования: «Магазины (код 4.4)» на земельном участке, расположенном по адресу: Республика Крым, Симферопольский р-н, с Заречное, ул Т.Шевченко, д 4 (условный номер 90:12:040301:849)

Изм.	Кол.уч.	Лист	№ док.	Подп.	Дата
Директор	Максимова				06.25
Разработал	Максимова				06.25

Заказчик: Кайбуллаев Р. Р.

Стадия	Лист	Листов
ЭП	5	8

Фрагмент публичной кадастровой карты б/м

ИП Максимова В.И.