


СИТУАЦИОННЫЙ ПЛАН, Б/М

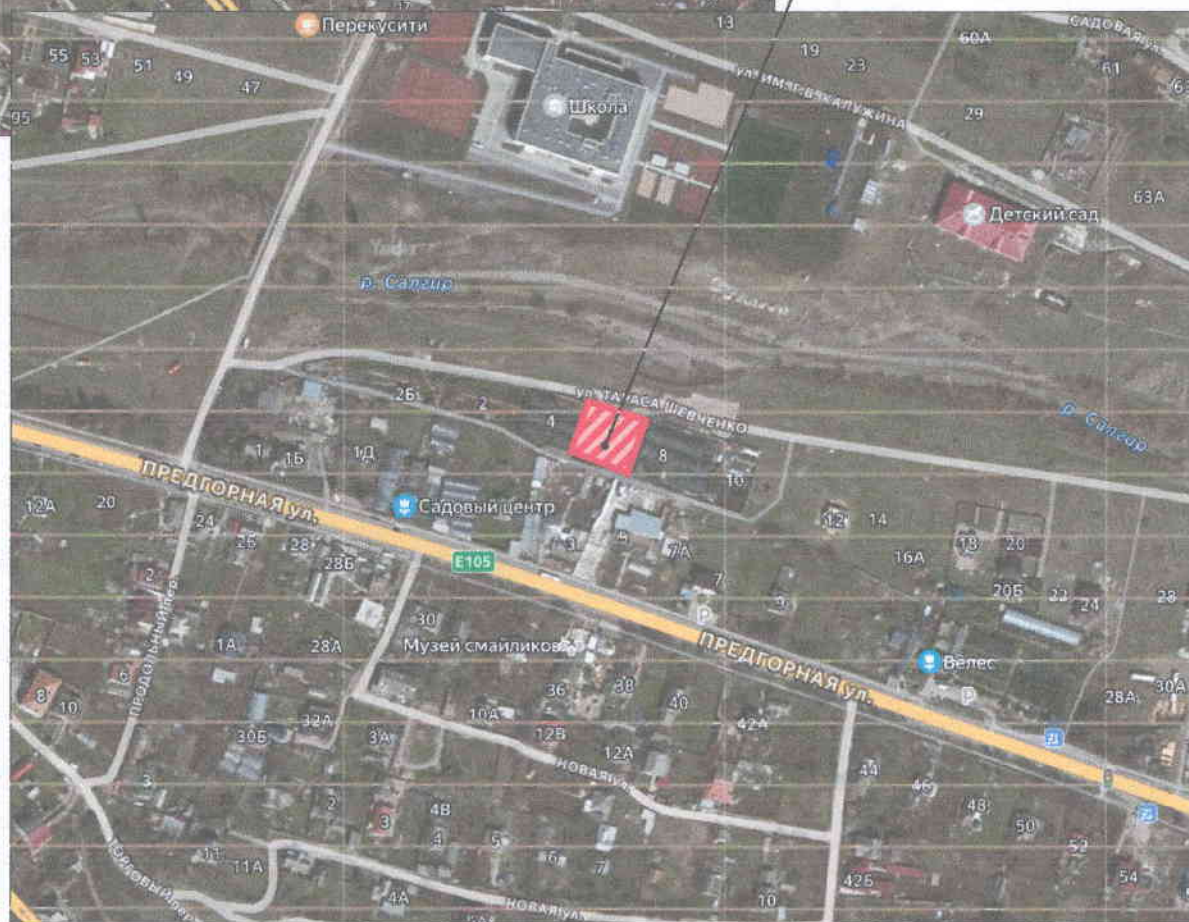



Местоположение объекта



						24-05/2025			
						Технико-экономическое обоснование о возможности размещения объекта с условно-разрешенным видом разрешенного использования: «Магазины (код 4.4)» на земельном участке, расположенном по адресу: Республика Крым, Симферопольский р-н, с Заречное, ул.Т.Шевченко, д 6 (условный номер 90:12:010301:848)			
Изм.	Коп.уч.	Лист	№Док.	Подп.	Дата	Заказчик: Кайбуллаев Р. Р.	Стадия	Лист	Листов
Директор	Максимова				06.25		ЭП	2	8
Разработал	Максимова				06.25	Ситуационный план б/м	ИП Максимова В.И.		

СХЕМА СУЩЕСТВУЮЩЕГО ПОЛОЖЕНИЯ


М 1:500

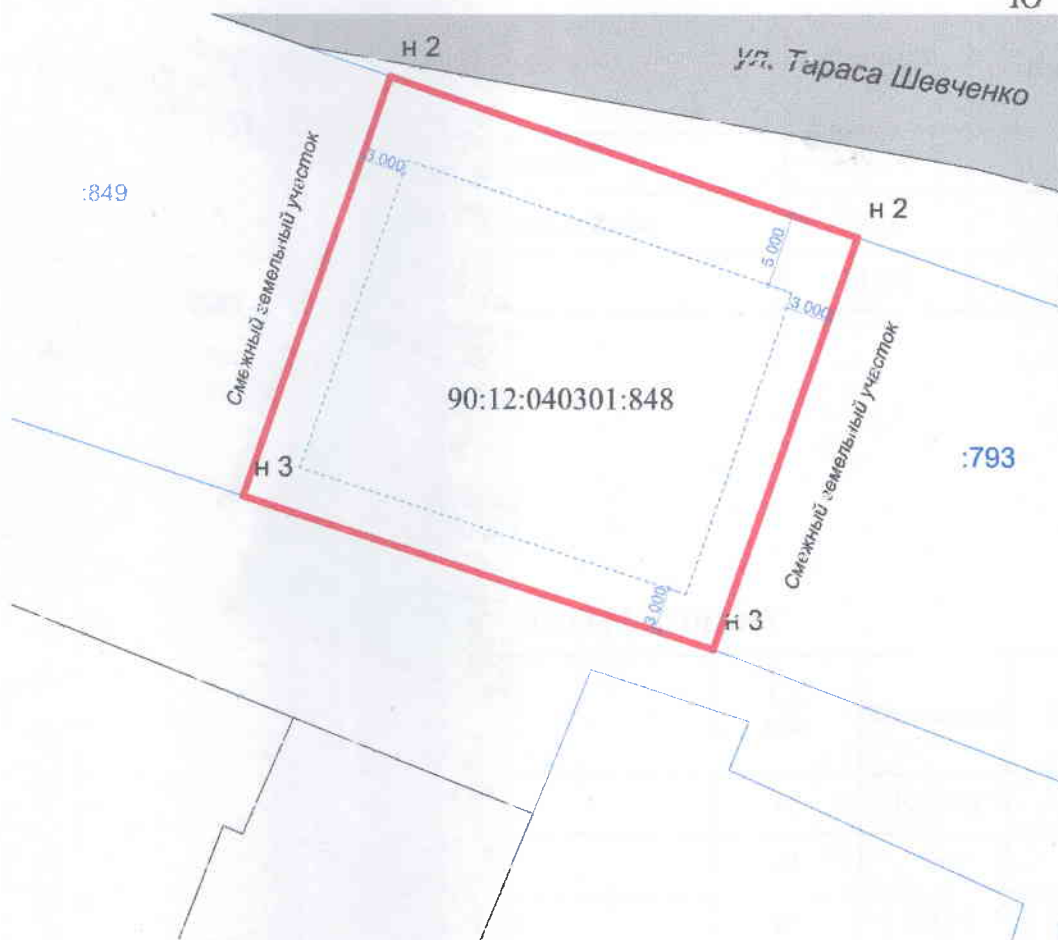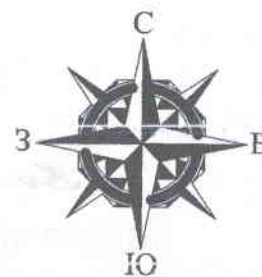

- - Граница земельного участка
- - Граница допустимой застройки

						24-05/2025		
						Технико-экономическое обоснование о возможности размещения объекта с условно-разрешенным видом разрешенного использования: «Магазины (код 4.4)» на земельном участке, расположенном по адресу: Республика Крым, Симферопольский р-н, с Заречное, ул Т.Шевченко, д 6 (условный номер 90:12:040301:848)		
Изм.	Кол.уч.	Лист	№Док	Подп.	Дата			
Директор	Максимова				06.25			
Разработал	Максимова				06.25			
						Заказчик: Кайбуллаев Р. Р.		
						Стадия	Лист	Листов
						ЭП	2.1	8
						Схема существующего положения М 1:500		
						ИП Максимова В.И.		

ФРАГМЕНТ КАРТЫ ГРАДОСТРОИТЕЛЬНОГО ЗОНИРОВАНИЯ ДОБРОВСКОГО СЕЛЬСКОГО ПОСЕЛЕНИЯ, Б/М

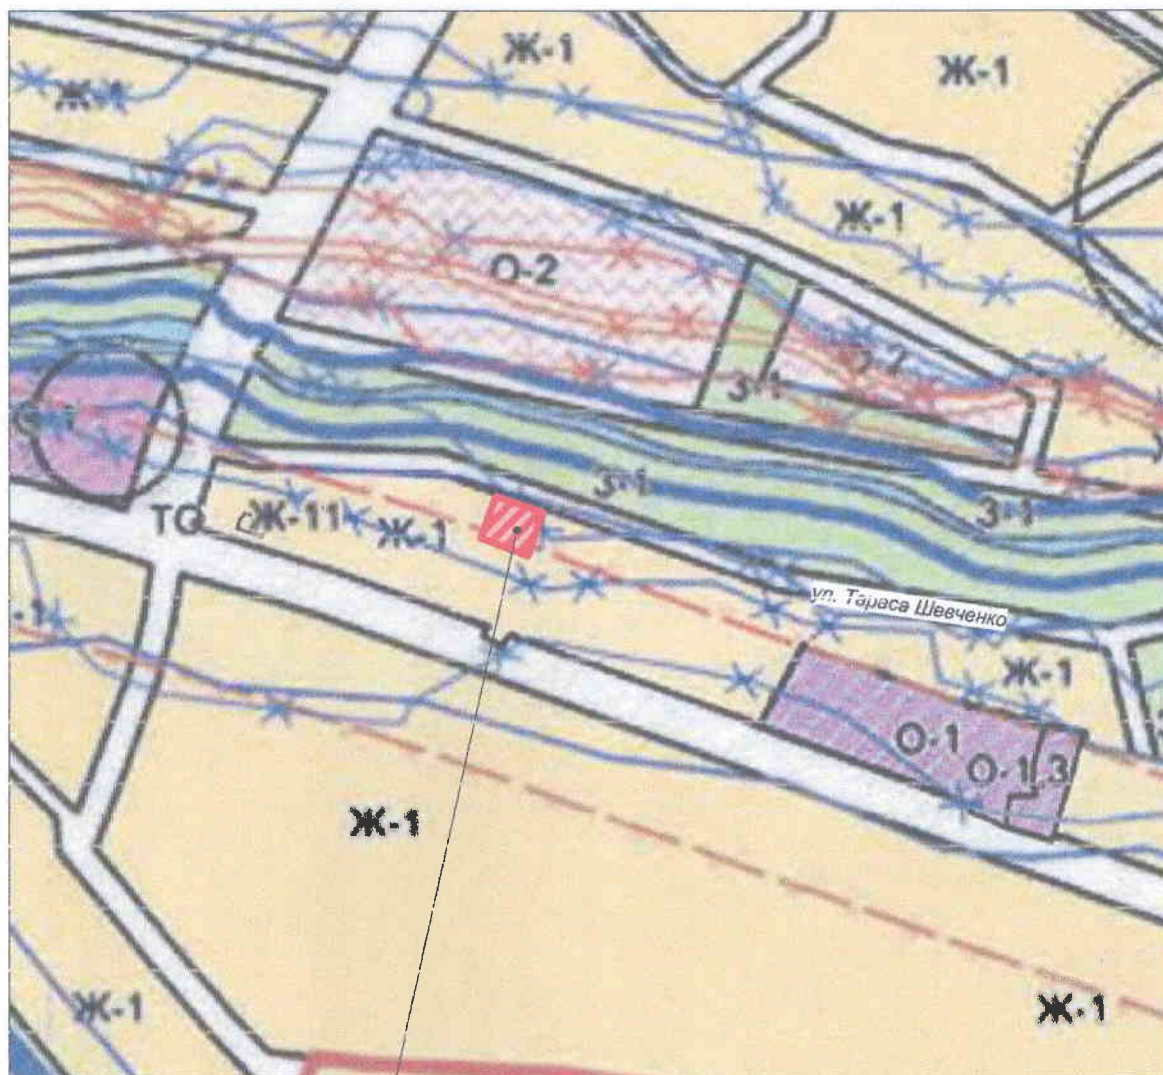

Местоположение объекта

						24-05/2025		
						Технико-экономическое обоснование о возможности размещения объекта с условно-разрешенным видом разрешенного использования: «Магазины (код 4.4)» на земельном участке, расположенном по адресу: Республика Крым, Симферопольский р-н, с Заречное, ул. Т. Шевченко, д. 6 (условный номер 90:12:040301:848)		
Изм.	Коп.уч.	Лист	№Док.	Подп.	Дата	Заказчик: Кайбуллаев Р. Р.	Стадия	Лист
Директор	Максимова				06.25		ЭП	4
Разработал	Максимова				06.25	Фрагмент карты градостроительного зонирования Муниципального образования Добровского сельского поселения Б/М		8
							ИП Максимова В.И.	