



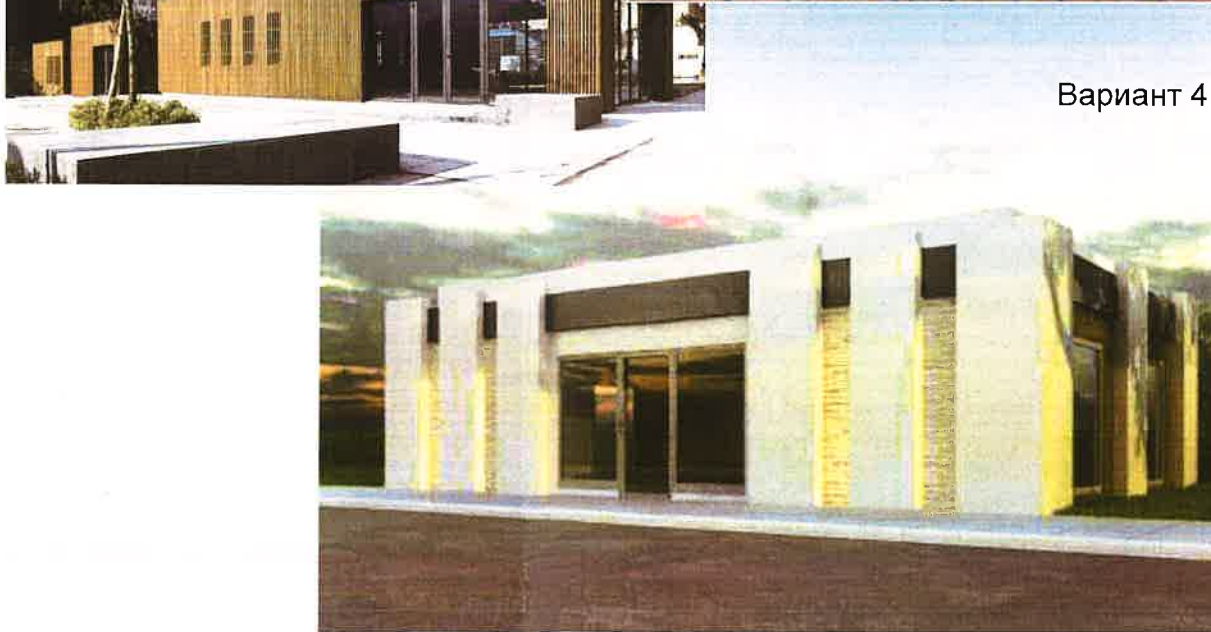

ЭКСПЛИКАЦИЯ ПОМЕЩЕНИЙ НА ОТМ. ±0.000

| № п/п                        | Наименование | Площадь<br>м² |
|------------------------------|--------------|---------------|
| Барбершоп на 2 рабочих места |              |               |
| 1                            | Зал          | 7.64          |
| 2                            | Санузел      | 2.06          |
| Магазин                      |              |               |
| 3                            | Торговый зал | 13.5          |
| 4                            | Склад        | 11.7          |
| 5                            | Санузел      | 1.98          |
| 6                            | Коридор      | 5.92          |
| Общая площадь помещений      |              | 42.80         |

|   |         |      |       |                                          |      |
|---|---------|------|-------|------------------------------------------|------|
| 05.25   |         |      |       |                                          |      |
| ТЕХНИКО-ЭКОНОМИЧЕСКОЕ ОБОСНОВАНИЕ О ВОЗМОЖНОСТИ ИСПОЛЬЗОВАНИЯ ЗЕМЕЛЬНОГО УЧАСТКА ПО АДРЕСУ: РЕСПУБЛИКА КРЫМ, СИМФЕРОПОЛЬСКИЙ РАЙОН, ПЕРОВСКОЕ СЕЛЬСКОЕ ПОСЕЛЕНИЕ С.УКРАИНКА, УЛ.ОСИПОВА, 23, С КАДАСТРОВЫМ НОМЕРОМ: 90:12:131601:520, В СООТВЕТСТВИИ С УСЛОВНО РАЗРЕШЕННЫМ ВИДОМ ИСПОЛЬЗОВАНИЯ: 3.3 - БЫТОВОЕ ОБСЛУЖИВАНИЕ, 4.4 - МАГАЗИНЫ И О ВОЗМОЖНОСТИ ПРЕДОСТАВЛЕНИЯ РАЗРЕШЕНИЯ НА ОТКЛОНЕНИЕ ОТ ПРЕДЕЛЬНЫХ ПАРАМЕТРОВ РАЗРЕШЕННОГО СТРОИТЕЛЬСТВА, В ЧАСТИ УМЕНЬШЕНИЯ ОТСТУПОВ ОТ ГРАНИЦ ЗЕМЕЛЬНОГО УЧАСТКА |         |      |       |                                          |      |
| Изм.   | Кол.уч. | Лист | № док | Подпись                                  | Дата |
| Директор   | Ивашин  |      |       |                                          |      |
| Рук.проекта   | Шубцова |      |       |                                          |      |
| Разраб.   | Парнюк  |      |       |                                          |      |
| Проверил   | Шубцова |      |       |                                          |      |
| План Барбершопа на 2 рабочих места / магазин на отм. ±0.000 М1:50   |         |      |       | Стадия                                   | Лист |
|   |         |      |       | ТЭО                                      | 3    |
|   |         |      |       | Листов                                   | 3    |
|   |         |      |       | ООО АЛЬТА ВИС<br>г.СИМФЕРОПОЛЬ<br>2025г. |      |

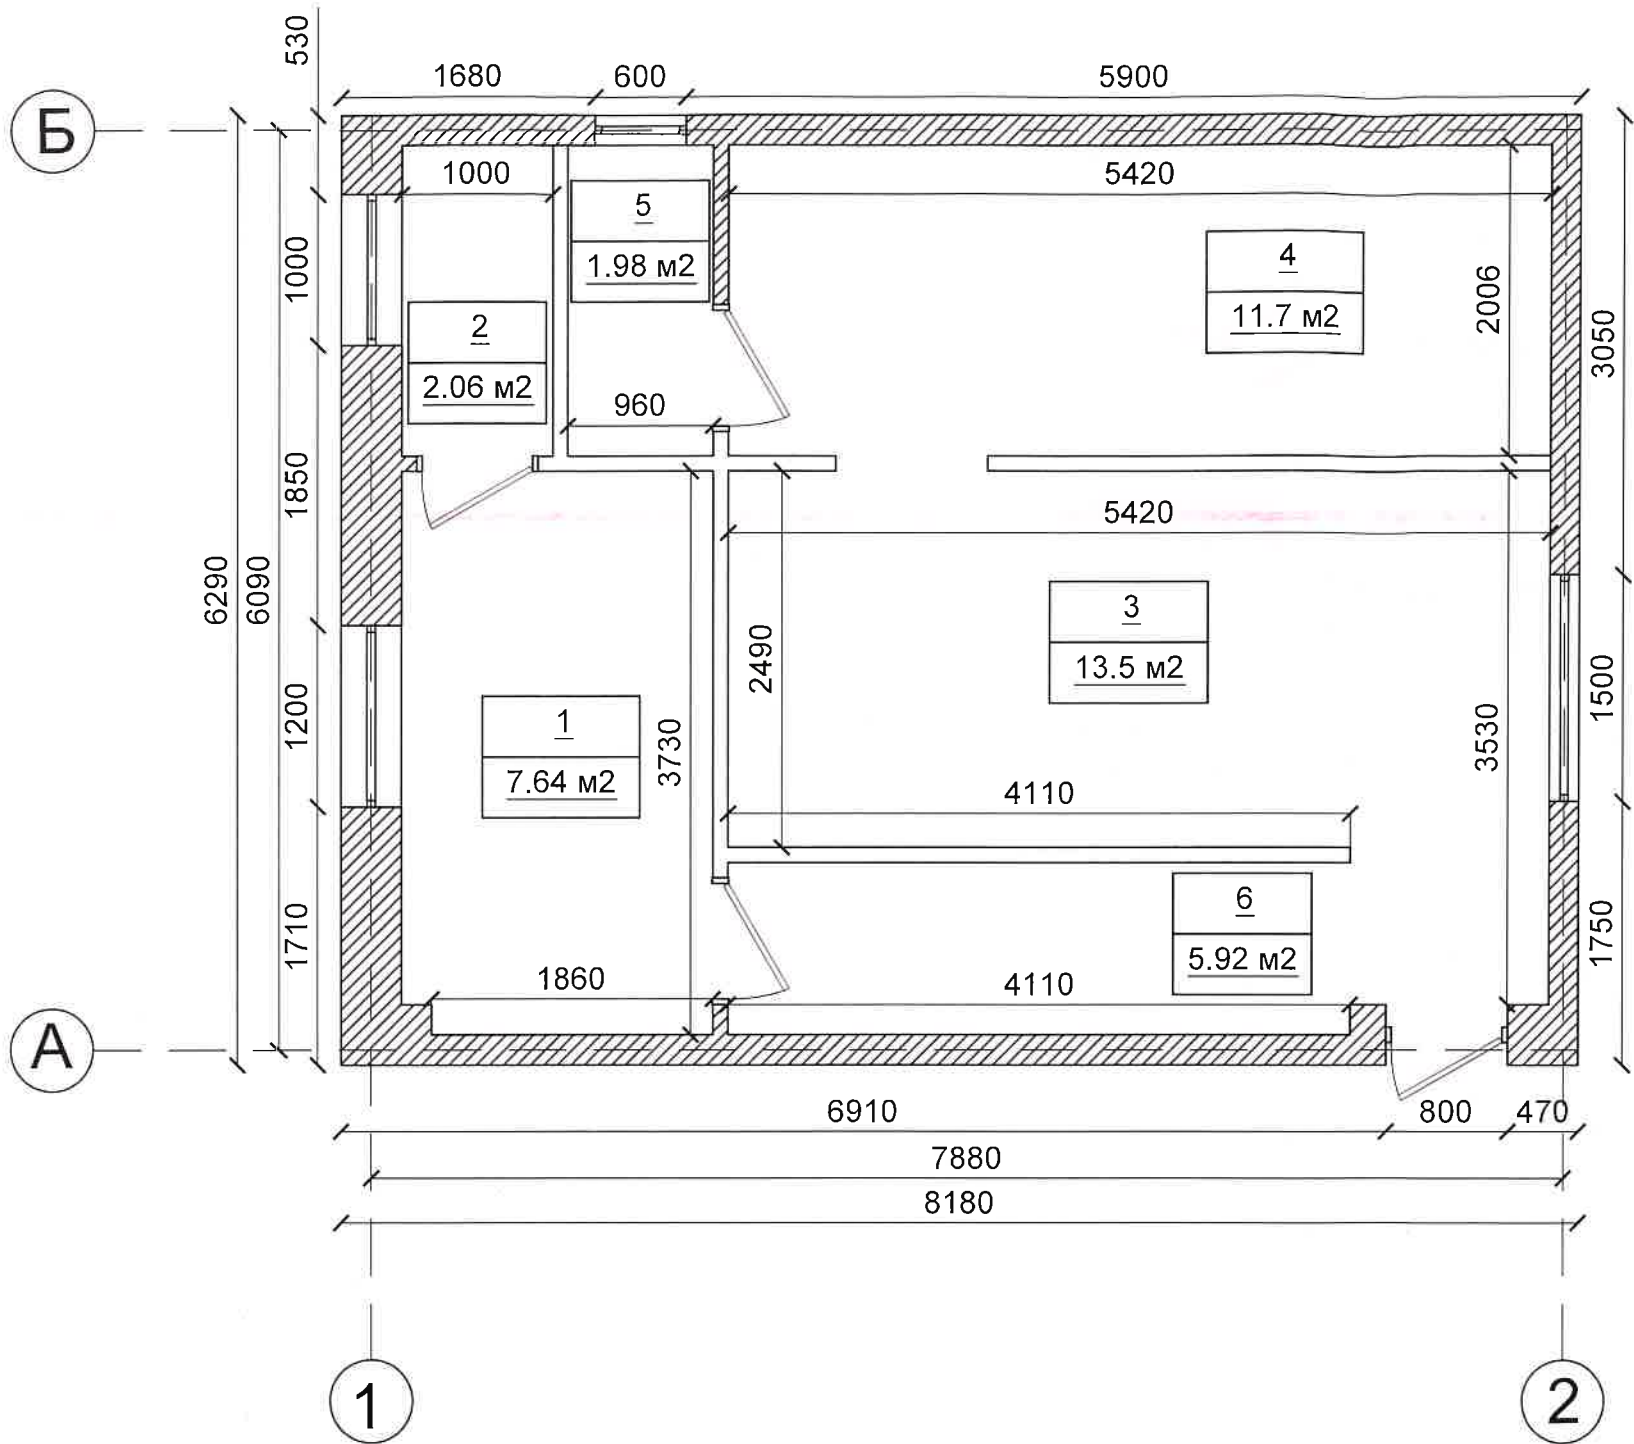

ТЕХНИКО-ЭКОНОМИЧЕСКОЕ ОБОСНОВАНИЕ О ВОЗМОЖНОСТИ ИСПОЛЬЗОВАНИЯ ЗЕМЕЛЬНОГО УЧАСТКА ПО АДРЕСУ: РЕСПУБЛИКА КРЫМ, СИМФЕРОПОЛЬСКИЙ РАЙОН, ПЕРОВСКОЕ СЕЛЬСКОЕ ПОСЕЛЕНИЕ С.УКРАИНКА, УЛ.ОСИПОВА, 23, С КАДАСТРОВЫМ НОМЕРОМ: 90:12:131601:520, В СООТВЕТСТВИИ С УСЛОВНО РАЗРЕШЕННЫМ ВИДОМ ИСПОЛЬЗОВАНИЯ: 3.3 - БЫТОВОЕ ОБСЛУЖИВАНИЕ, 4.4 - МАГАЗИНЫ И О ВОЗМОЖНОСТИ ПРЕДОСТАВЛЕНИЯ РАЗРЕШЕНИЯ НА ОТКЛОНЕНИЕ ОТ ПРЕДЕЛЬНЫХ ПАРАМЕТРОВ РАЗРЕШЕННОГО СТРОИТЕЛЬСТВА, В ЧАСТИ УМЕНЬШЕНИЯ ОТСТУПОВ ОТ ГРАНИЦ ЗЕМЕЛЬНОГО УЧАСТКА

ГЕНПЛАН  
М 1:500



Экспликация зданий и сооружений

| Номер по ГП | Наименование                                                                               | Кол-во | Этажность | Примечание |
|-------------|--------------------------------------------------------------------------------------------|--------|-----------|------------|
| 1           | Жилой дом                                                                                  | 1      | 1         | сущест.    |
| 2           | Барбершоп / магазин                                                                        | 1      | 1         | сущест.    |
| 3           | Открытая парковка общей вместимостью 2 м/м для обслуживания магазина барбершопа / магазина | 1      | -         | проектир.  |
| 4           | Открытая парковка общей вместимостью 1 м/м для жилого дома                                 | 1      | -         | проектир.  |

Технико-экономические показатели индивидуального жилого дома

| Номер по п/п | Наименование                | Ед.изм. | Кол-во |
|--------------|-----------------------------|---------|--------|
| 1            | Количество этажей           | эт      | 1      |
| 2            | Площадь застройки           | м2      | 35,0   |
| 3            | Общая площадь здания        | м2      | 39,1   |
| 4            | Площадь подвального этажа   | м2      | 9,35   |
| 5            | Площадь 1-го этажа          | м2      | 29,75  |
| 6            | Количество парковочных мест | шт      | 1      |
| 7            | Строительный объем здания   | м3      | 140,0  |

Технико-экономические показатели Барбершоп / магазин

| Номер по п/п | Наименование              | Ед.изм. | Кол-во |
|--------------|---------------------------|---------|--------|
| 1            | Количество этажей         | эт      | 1      |
| 2            | Площадь застройки         | м2      | 51,42  |
| 3            | Общая площадь здания      | м2      | 42,8   |
| 4            | Площадь подвального этажа | м2      | -      |
| 5            | Площадь 1-го этажа        | м2      | 42,8   |
| 6            | Строительный объем здания | м3      | 154,26 |

УСЛОВНЫЕ ОБОЗНАЧЕНИЯ

|  |   |
|--|---|
|  | Граница рассматриваемой территории                                                                                       |
|  | Линия минимального отступа от красных линий в целях определения мест допустимого размещения зданий, строений, сооружений |
|  | Границы земельных участков, сведения о которых внесены в государственный кадастр недвижимости                            |
|  | Здание Барбершопа и магазина                                                                                             |
|  | Жилой дом   |
|  | Благоустройство территории                                                                                               |

|   |         |      |                                           |         |      |
|---|---------|------|-------------------------------------------|---------|------|
| 05.25   |         |      |                                           |         |      |
| ТЕХНИКО-ЭКОНОМИЧЕСКОЕ ОБОСНОВАНИЕ О ВОЗМОЖНОСТИ ИСПОЛЬЗОВАНИЯ ЗЕМЕЛЬНОГО УЧАСТКА ПО АДРЕСУ: РЕСПУБЛИКА КРЫМ, СИМФЕРОПОЛЬСКИЙ РАЙОН, ПЕРОВСКОЕ СЕЛЬСКОЕ ПОСЕЛЕНИЕ С.УКРАИНКА, УЛ.ОСИПОВА, 23, С КАДАСТРОВЫМ НОМЕРОМ: 90:12:131601:520, В СООТВЕТСТВИИ С УСЛОВНО РАЗРЕШЕННЫМ ВИДОМ ИСПОЛЬЗОВАНИЯ: 3.3 - БЫТОВОЕ ОБСЛУЖИВАНИЕ, 4.4 - МАГАЗИНЫ И О ВОЗМОЖНОСТИ ПРЕДОСТАВЛЕНИЯ РАЗРЕШЕНИЯ НА ОТКЛОНЕНИЕ ОТ ПРЕДЕЛЬНЫХ ПАРАМЕТРОВ РАЗРЕШЕННОГО СТРОИТЕЛЬСТВА, В ЧАСТИ УМЕНЬШЕНИЯ ОТСТУПОВ ОТ ГРАНИЦ ЗЕМЕЛЬНОГО УЧАСТКА |         |      |                                           |         |      |
| Изм.   | Кол.уч. | Лист | № док                                     | Подпись | Дата |
| Директор   | Ивашин  |      |                                           |         |      |
| Рук.проекта   | Шубцова |      |                                           |         |      |
| Разраб.   | Парнюк  |      |                                           |         |      |
| Проверил   | Шубцова |      |                                           |         |      |
| ГЕНПЛАН М1:500   |         |      |                                           |         |      |
| Стадия   |         |      | Лист                                      | Листов  |      |
| ТЭО   |         |      | 2                                         | 3       |      |
|   |         |      | ООО АЛЬТА ВИС<br>г.СИМФЕРОПОЛЬ<br>2025 г. |         |      |



Ведомость основных комплектов чертежей

| Обозначение | Наименование          | Примечание |
|-------------|-----------------------|------------|
| 05.25       | Генеральный план      |            |
| 05.25       | Архитектурные решения |            |

Ведомость чертежей основного комплекта

| N<br>п/п | Наименование                                                                           | Примечание |
|----------|----------------------------------------------------------------------------------------|------------|
| 1        | Общие данные. Ситуационный план                                                        |            |
| 2        | Генеральный план М 1:500                                                               |            |
| 3        | Внешний облик сооружения.<br>План 1-го этажа Барбершопа / магазина на отметке ± 0.000. |            |

Общие данные

Проект выполнен на основании:

- письма-заказа;
- задания на проектирование.

На территории земельного участка с кадастровым номером 90:12:131601:520, расположено сооружение Барбершоп на 2 рабочих места / магазин общей площадью 42,8 кв.м, разработанны планы помещений. Остальные разделы проекта могут быть выполнены дополнительно по отдельному заказу.

1. Строительная площадка находится в III-В строительном-климатическом районе.

Характеристика района строительства:

- Снеговая нагрузка - 820Па
- Скорость напора ветра - 460Па
- Нормативная сейсмичность строительства — 7-8 баллов..

2. За условную отметку ±0.000 принят уровень чистого пола 1-го этажа

Технико-экономические показатели индивидуального жилого дома:

- |                        |          |
|------------------------|----------|
| 1. Общая площадь:      | 39,1 м²  |
| 2. Строительный объем: | 140,0 м³ |

Технико-экономические показатели Барбершопа / магазина:


- |                        |           |
|------------------------|-----------|
| 1. Общая площадь:      | 42,8 м²   |
| 2. Строительный объем: | 154,26 м³ |

Технико-экономические показатели по генплану:

- |                                                  |            |
|--------------------------------------------------|------------|
| 1. Площадь рассматриваемой территории            | 1700,0 м²  |
| 2. Площадь участка                               | 1700,0 м²  |
| 3. Площадь застройки индивидуального жилого дома | 35,0 м²    |
| 4. Площадь застройки Барбершопа / магазина       | 51,42 м²   |
| 5. Площадь покрытий                              | 582,55 м²  |
| 6. Площадь озеленения                            | 1031,03 м² |

Технические решения, принятые в чертежах, соответствуют требованиям экологических, санитарно-гигиенических, противопожарных и других действующих норм и правил и обеспечивают безопасную для жизни и здоровья людей эксплуатацию объекта при соблюдении предусмотренных чертежами мероприятий.

Выкопировка из Правил землепользования и застройки муниципального образования Перовского сельского поселения Симферопольского района

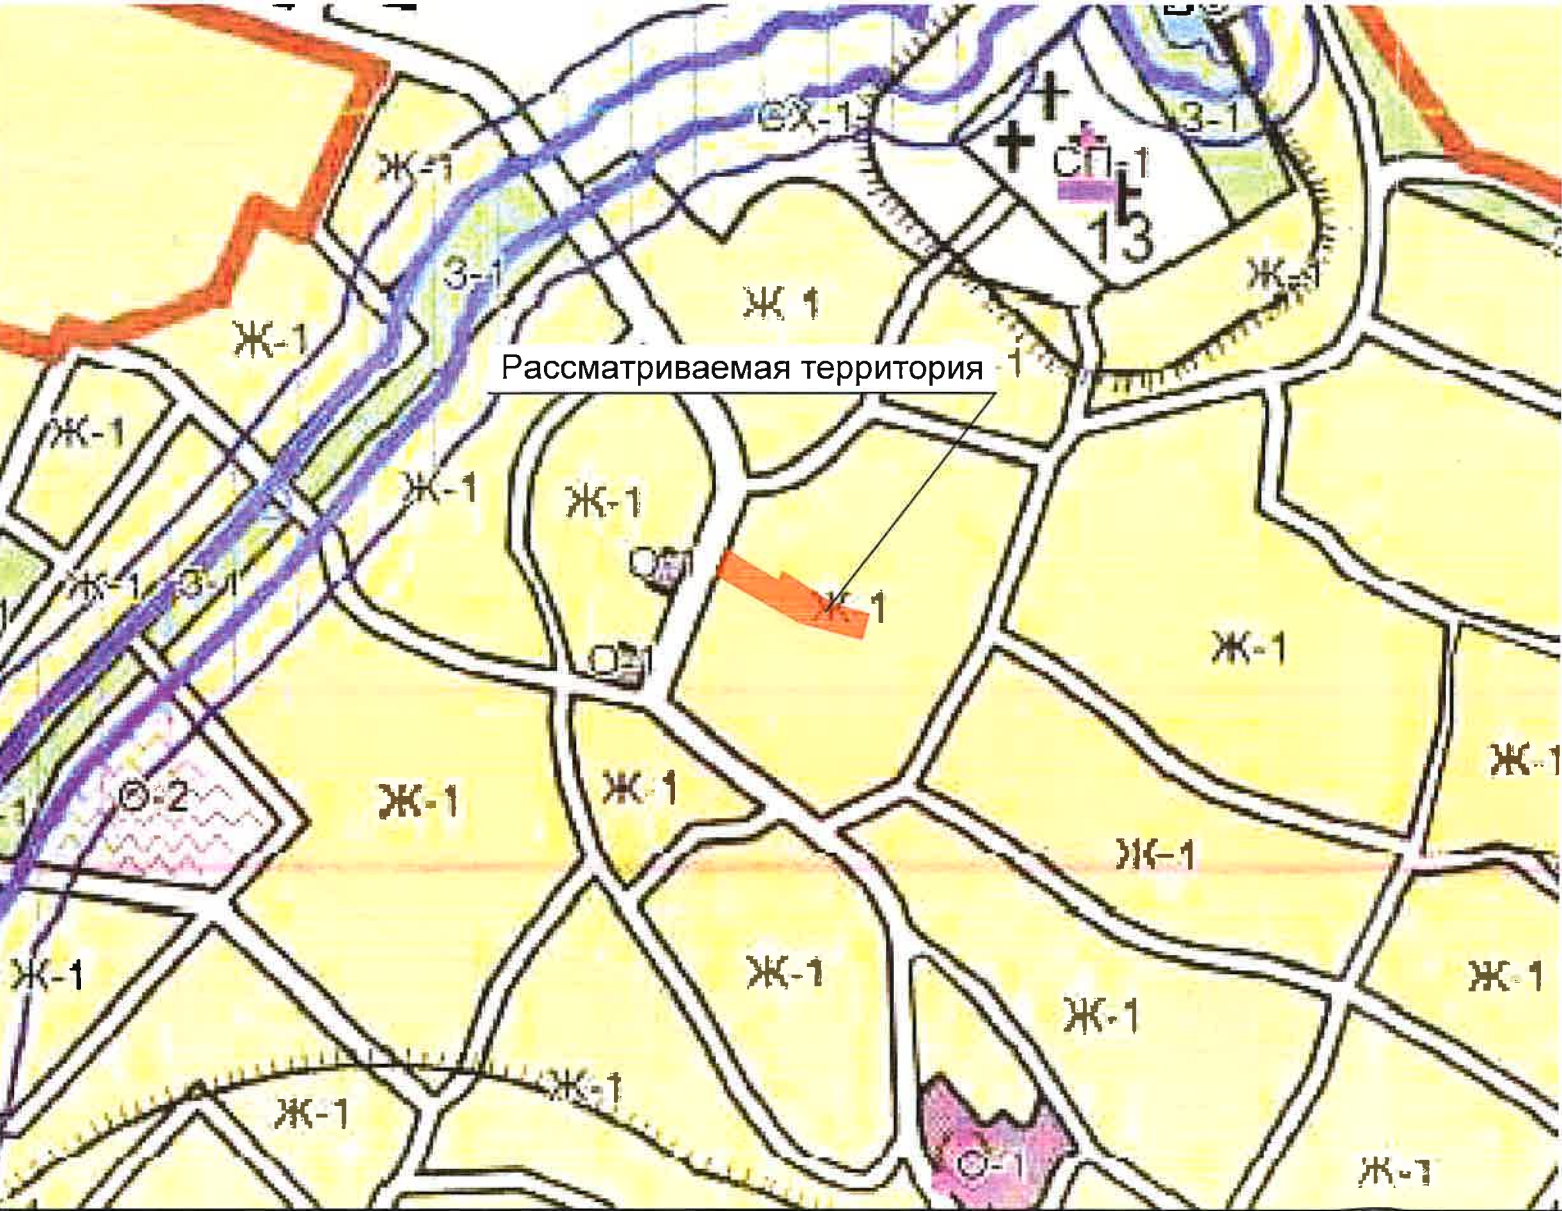

| |
|---|
| |</ |
|---|