

Утверждена
Постановлением администрации Перовского сельского поселения
(наименование документа об утверждении, включая наименования органов государственной власти или
Глава администрации А.Н. Гудима
органов местного самоуправления, принявших решение об утверждении схемы или

подписавших соглашение о перераспределении земельных участков)

от _____ № _____

**Схема расположения земельного участка или земельных
участков на кадастровом плане территории**

Площадь земельного участка

871 м²

(указывается проектная площадь образуемого земельного участка, вычисленная с использованием технологических и программных средств, в том числе размещенных на официальном сайте федерального органа исполнительной власти, уполномоченного Правительством Российской Федерации на осуществление государственного кадастрового учета, государственной регистрации прав, ведение Единого государственного реестра недвижимости и предоставление сведений, содержащихся в Едином государственном реестре недвижимости, в информационно-телекоммуникационной сети "Интернет" (далее - официальный сайт), с округлением до 1 квадратного метра. Указанное значение площади земельного участка может быть уточнено при проведении кадастровых работ не более чем на десять процентов)


**Обозначение
характерных
точек границ**

Координаты, м

(указываются в случае подготовки схемы расположения земельного участка с использованием технологических и программных средств, в том числе размещенных на официальном сайте. Значения координат, полученные с использованием указанных технологических и программных средств, указываются с округлением до 0,01 метра)

1	X	Y
	2	3
н1	4 958 755,39	5 187 475,09
н2	4 958 767,10	5 187 461,10
н3	4 958 777,55	5 187 455,47
н4	4 958 780,81	5 187 458,22
н5	4 958 782,16	5 187 458,19
н6	4 958 796,81	5 187 468,98
н7	4 958 798,32	5 187 467,10
н8	4 958 800,40	5 187 468,73
н9	4 958 782,65	5 187 491,99
н10	4 958 776,63	5 187 488,99
н11	4 958 773,12	5 187 486,92
н12	4 958 766,69	5 187 482,68
н1	4 958 755,39	5 187 475,09

Адрес объекта: 297566, Российская Федерация, Республика Крым, Симферопольский р-н, Партизанское с, Ленинского Комсомола ул, 17

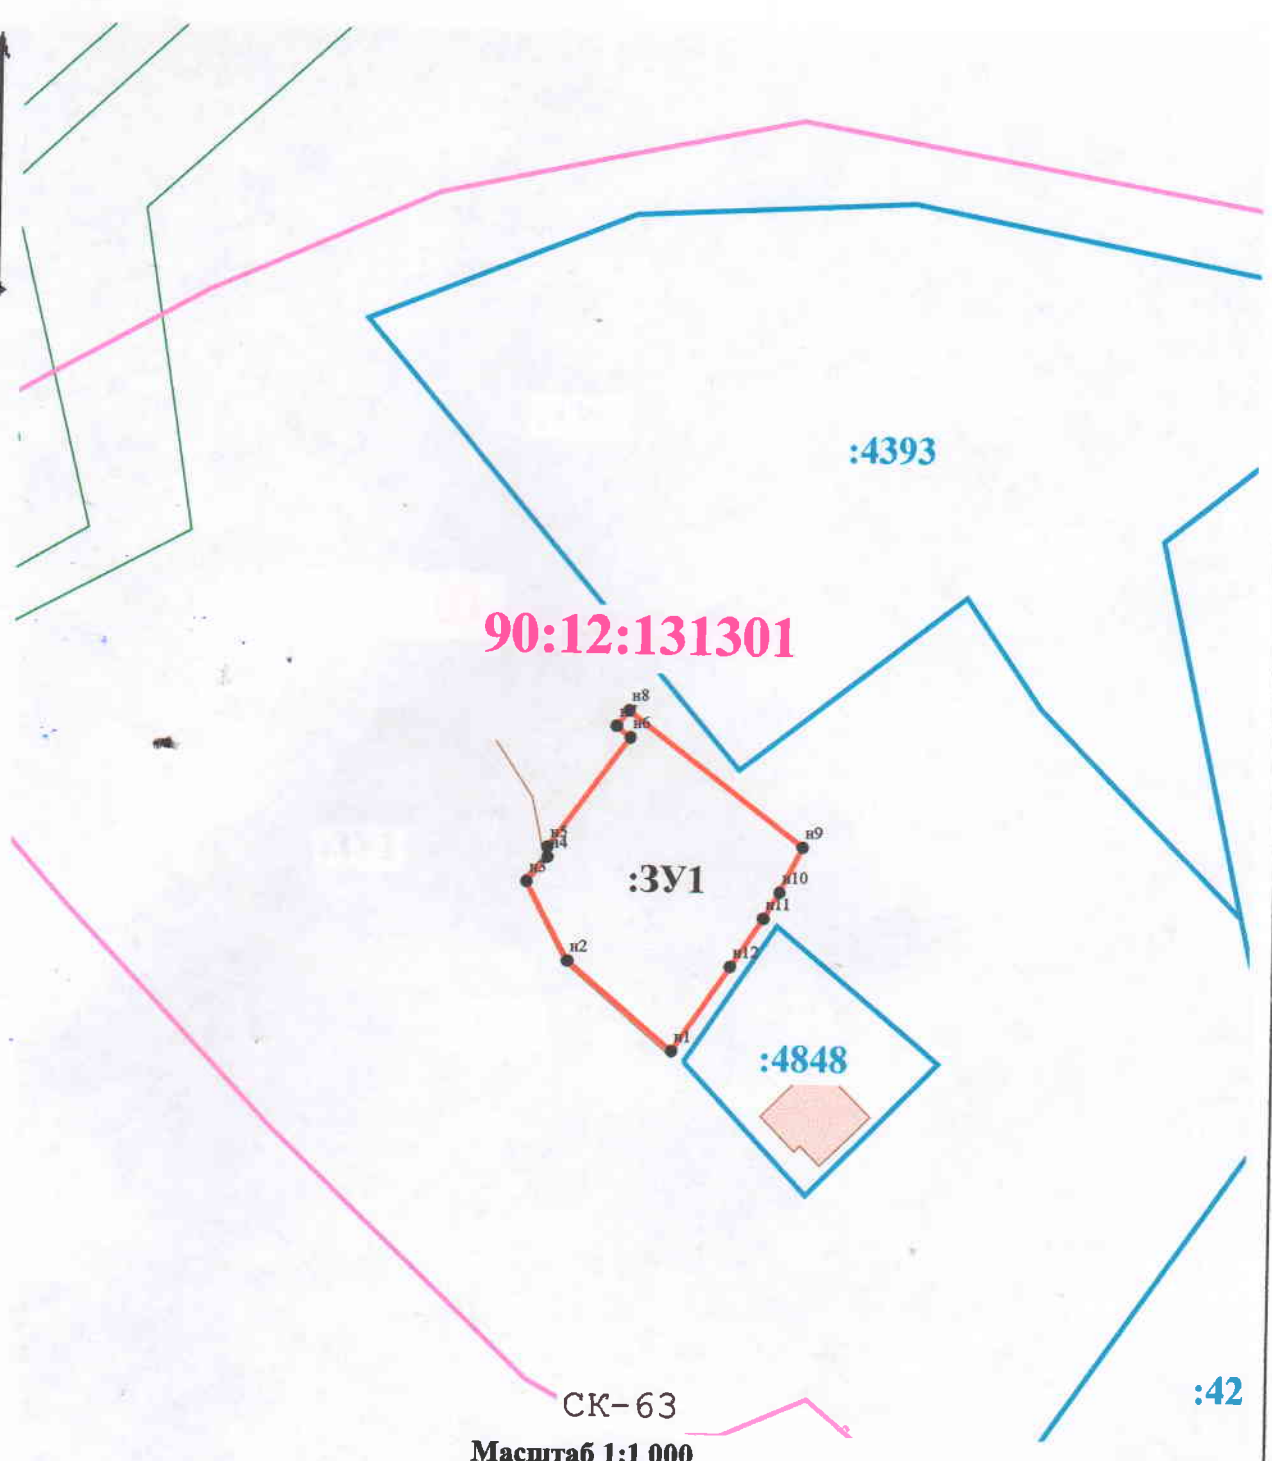

Масштаб 1:1 000

Условные обозначения:

-  н6 - Образующая точка, сведения о которой позволяют однозначно определить ее местоположение
-  - Вновь образованная часть границы, сведения о которой достаточны для определения ее местоположения
-  90:12:130901 - Номер кадастрового квартала
-  - Граница кадастрового квартала
- :22 - Обозначение существующего ОКС, сведения о котором имеются в ГКН
- :3У1 - Обозначение образуемого земельного участка



Масштаб 1:1 000

Условные обозначения:

условные обозначения представлены на листе № 1