




Ситуационный план

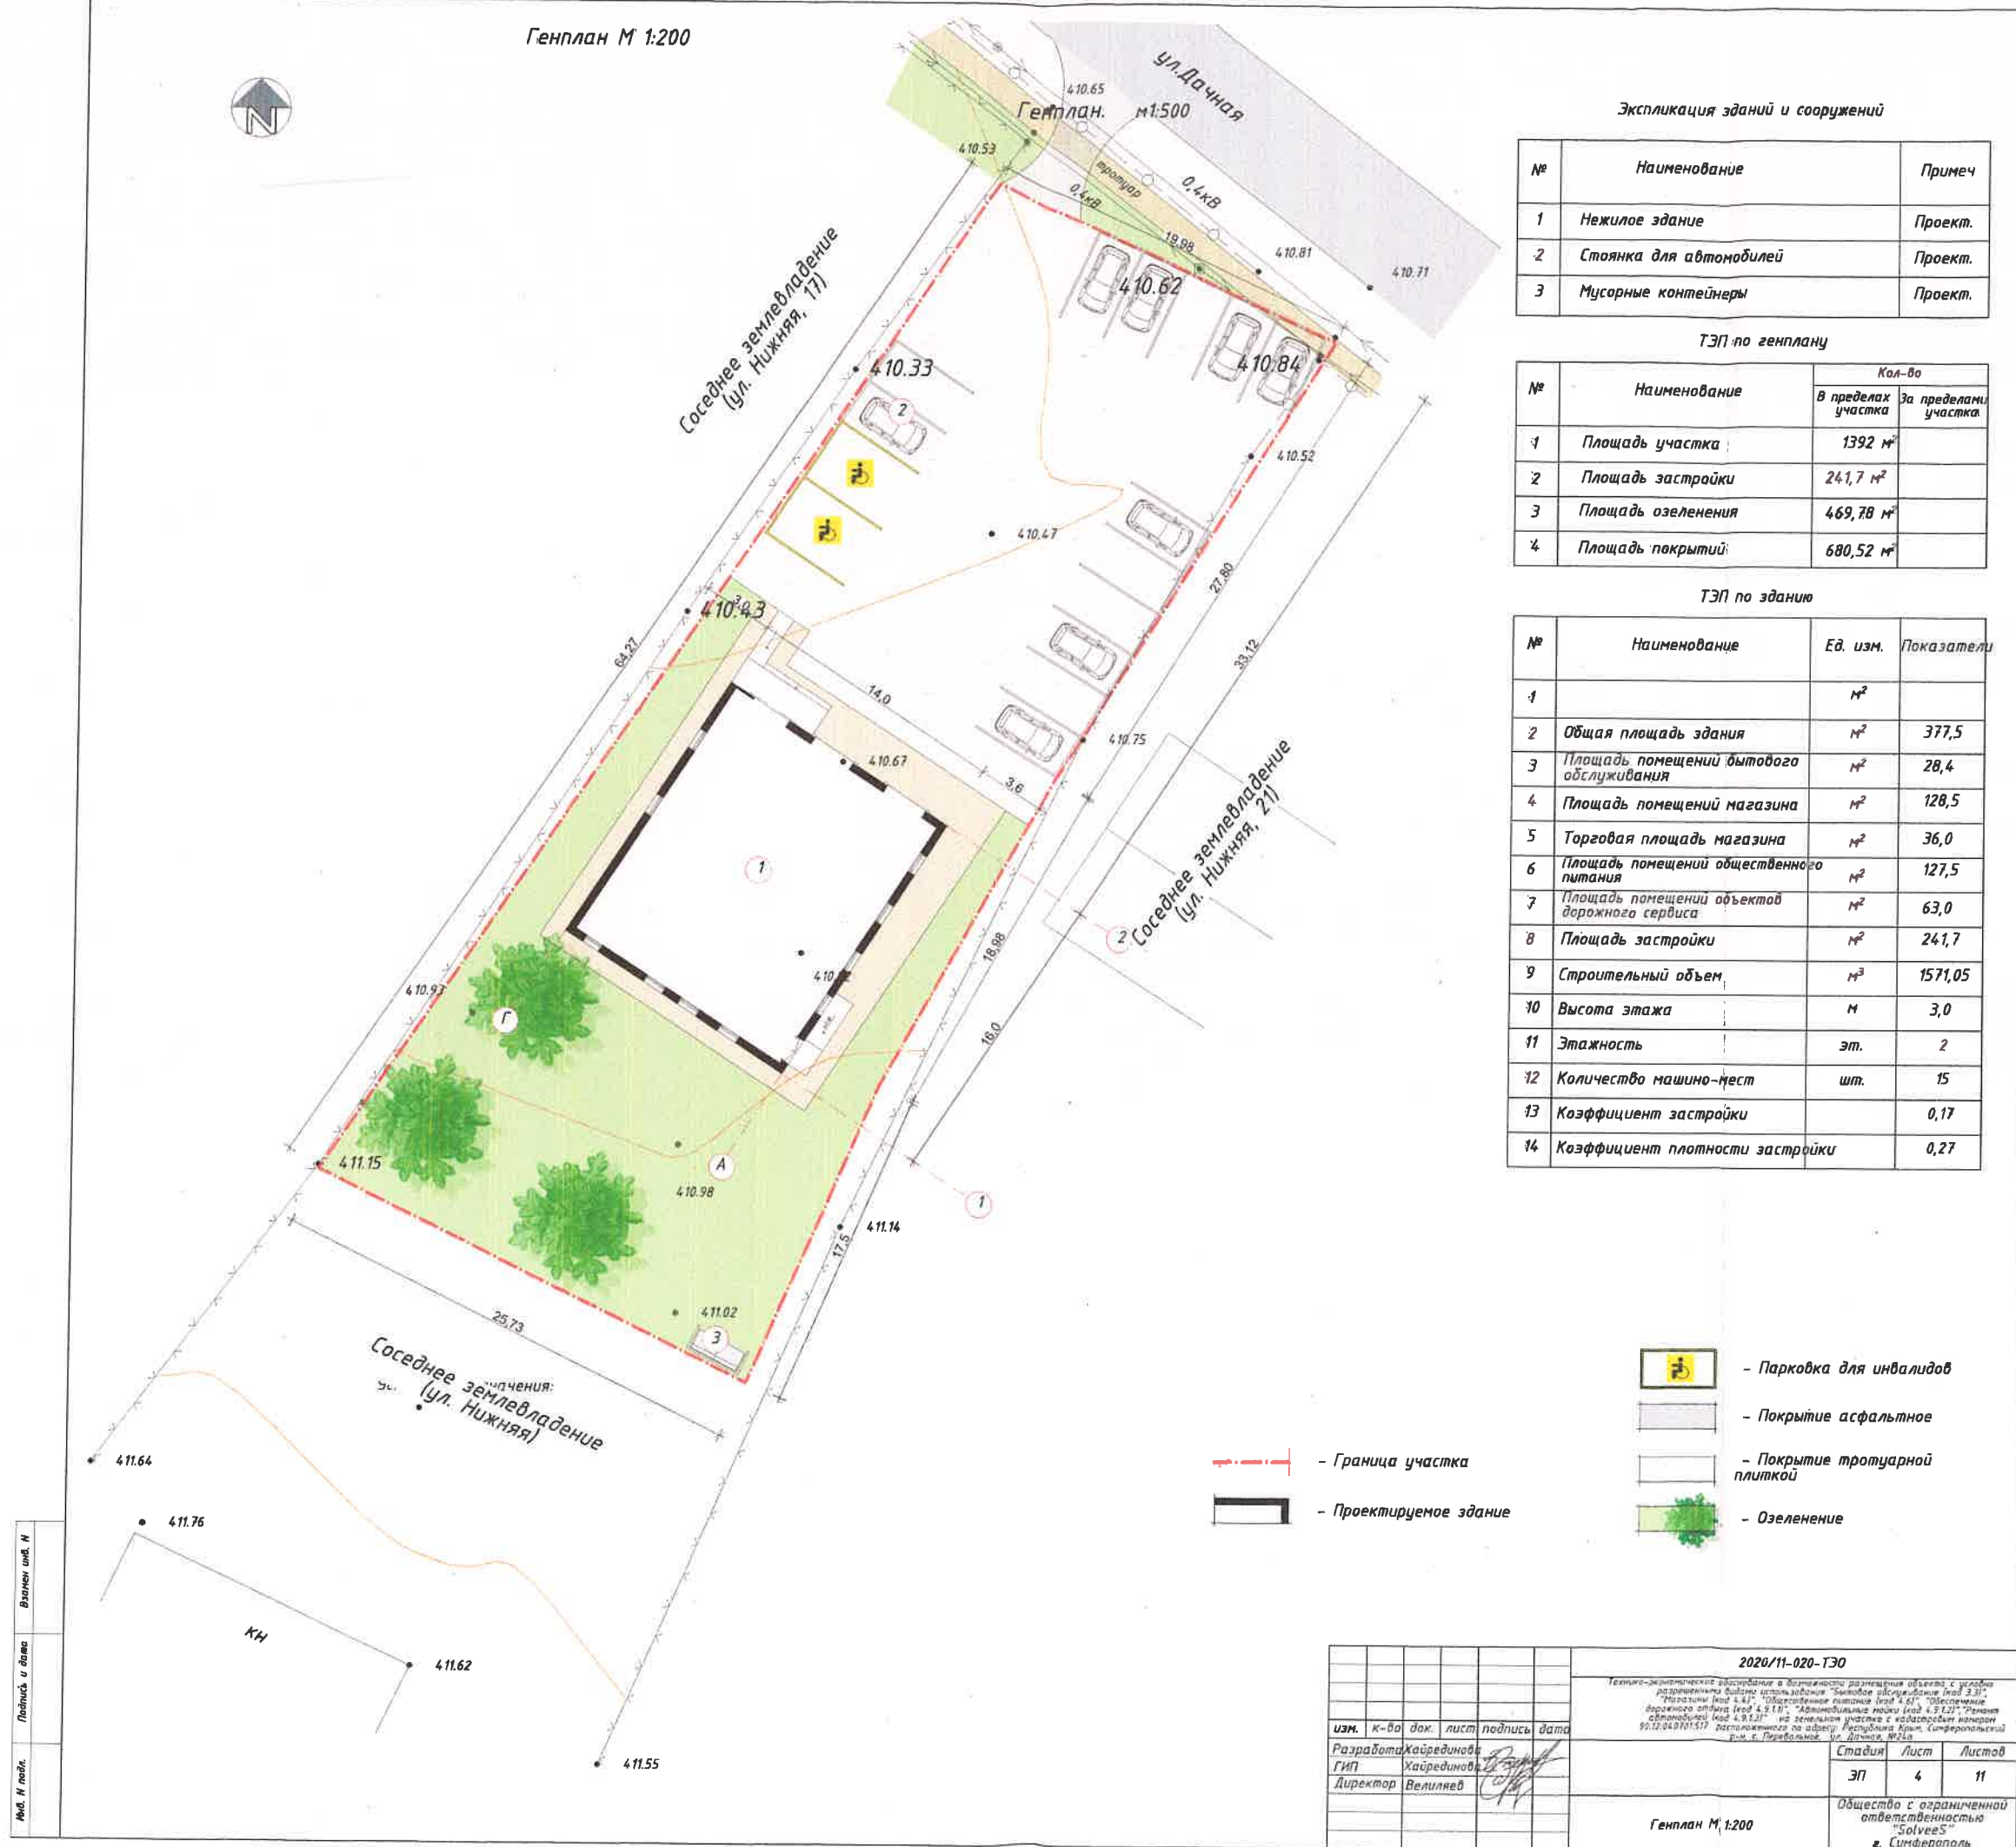

Местоположение
земельного участка

Ведомость чертежей комплекта

№ листа	Наименование	Примечание
1	Ситуационный план. Общие данные.	
2	Фотофиксация объекта	
3	Визуализация объекта	
4	Генплан М 1:200	
5	План 1-го этажа на отм. +0,000	
6	План 2-го этажа на отм. +3,200	
7	Фасад в осях 1-2, 2-1	
8	Фасад в осях А-Г, Г-А	
9	Разрез 1-1	
10	План кровли.	
11	Металлочерепица	

[illegible]