


Ситуационный план Б/М



						1528-25		
						Технико-экономическое обоснование о возможности размещения объекта с условно разрешенным видом разрешенного использования: «Ведение огородничества» (код 13.1) на земельном участке, расположенном по адресу: Республика Крым, Симферопольский р-н, с Доброе, ул Узбекистанская (90:12:041701:ЗУ1, площадью 980 кв.м.)		
Изм.	Колуч.	Лист	№Док.	Подп.	Дата			
Проверил	Джемалетдинов					Стадия	Лист	Листов
Разработал	Верещака					ЭП	2	6
						Ситуационный план Б/М		
						ООО "Проектстрой"		


Фрагмент публичной кадастровой карты Б/М

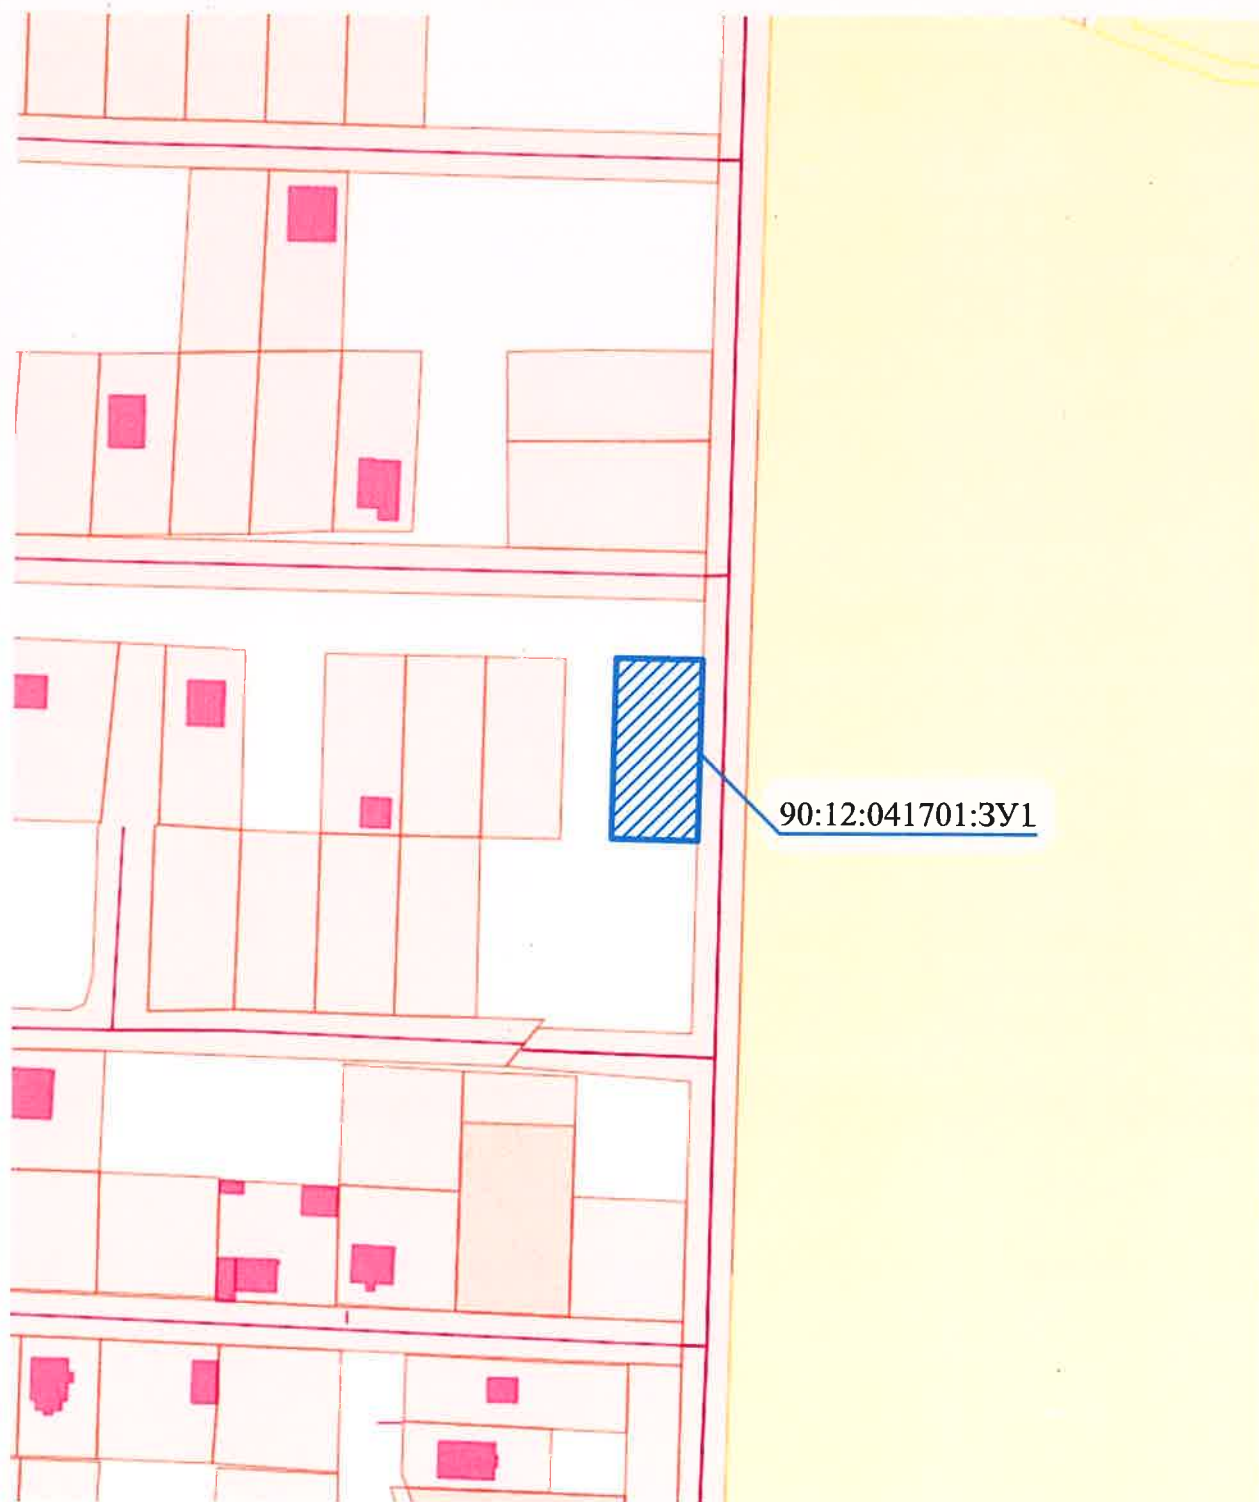

90:12:041701:3У1

						1528-25		
						Технико-экономическое обоснование о возможности размещения объекта с условно разрешенным видом разрешенного использования: «Ведение огородничества» (код 13.1) на земельном участке, расположенном по адресу: Республика Крым, Симферопольский р-н, с Доброе, ул Узбекистанская (90:12:041701:3У1, площадью 980 кв.м.)		
Изм.	Колуч.	Лист	№Док.	Подп.	Дата			
Проверил	Джемалетдинов			<i>ДЖ</i>		Стадия	Лист	Листов
Разработал	Верещака			<i>ВЕР</i>		ЭП	3	6
						Фрагмент публичной кадастровой карты Б/М		
						ООО "Проектстрой"		

Фрагмент карты градостроительного зонирования Б/М

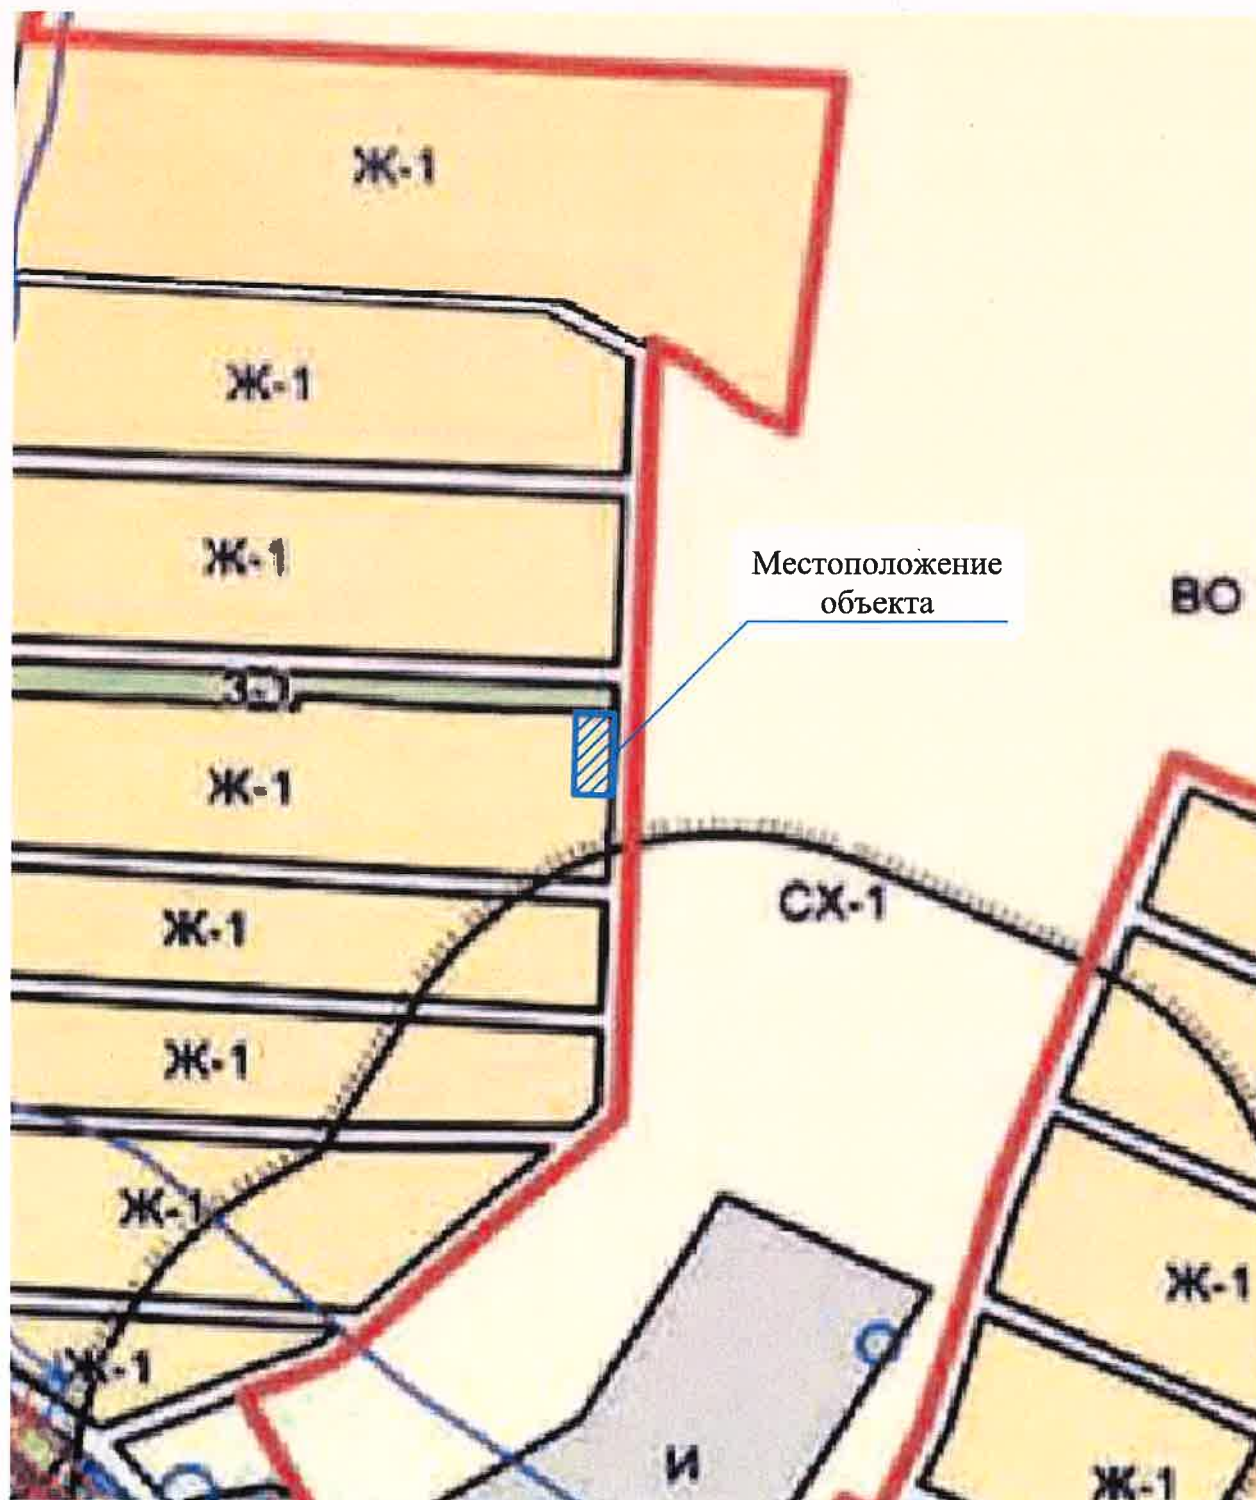

						1528-25		
						Технико-экономическое обоснование о возможности размещения объекта с условно разрешенным видом разрешенного использования: «Ведение огородничества» (код 13.1) на земельном участке, расположенном по адресу: Республика Крым, Симферопольский р-н, с Доброе, ул Узбекистанская (90:12:041701:3У1, площадью 980 кв.м.)		
Изм.	Колуч	Лист	№Док.	Подп.	Дата		Стадия	Лист
Проверил	Джемалетдинов			<i>ДЖ</i>			ЭП	4
Разработал	Верещака			<i>ВЕР</i>				Листов
								6
						Фрагмент карты градостроительного зонирования Б/М	ООО "Проектстрой"	