



ИНДИВИДУАЛЬНЫЙ ПРЕДПРИНЕМАТЕЛЬ
МАЛОДЫРЕНКО ДМИТРИЙ ЮРЬЕВИЧ

Регистрационный номер члена саморегулируемой организации
«Межрегионпроект»

П-161-910210832302-4564 от 20.05.2024

ДОКУМЕНТАЦИЯ ПО ПЛАНИРОВКЕ ТЕРРИТОРИИ

***В СОСТАВЕ ПРОЕКТА ПЛАНИРОВКИ И ПРОЕКТА МЕЖЕВАНИЯ
ТЕРРИТОРИИ, ОРИЕНТИРОВОЧНОЙ ПЛОЩАДЬЮ 0,52 ГА,
РАСПОЛОЖЕННОЙ ПО АДРЕСУ: РЕСПУБЛИКА КРЫМ,
СИМФЕРОПОЛЬСКИЙ Р-Н, С.НОВОСЕЛОВКА, УЛ.ВИНОГРАДНАЯ***

ПРОЕКТНАЯ ДОКУМЕНТАЦИЯ

Том 1

Основная часть проекта планировки территории

Раздел 2

***Графическая часть
03-2025 - ППТ***

г. Симферополь, 2025 г.



ИНДИВИДУАЛЬНЫЙ ПРЕДПРИНЕМАТЕЛЬ
АЛОДЫРЕНКО ДМИТРИЙ ЮРЬЕВИЧ

Регистрационный номер члена саморегулируемой организации
«Межрегионпроект»
П-161-910210832302-4564 от 20.05.2024

ДОКУМЕНТАЦИЯ ПО ПЛАНИРОВКЕ ТЕРРИТОРИИ

***В СОСТАВЕ ПРОЕКТА ПЛАНИРОВКИ И ПРОЕКТА МЕЖЕВАНИЯ
ТЕРРИТОРИИ, ОРИЕНТИРОВОЧНОЙ ПЛОЩАДЬЮ 0,52 ГА,
РАСПОЛОЖЕННОЙ ПО АДРЕСУ: РЕСПУБЛИКА КРЫМ,
СИМФЕРОПОЛЬСКИЙ Р-Н, С.НОВОСЕЛОВКА, УЛ.ВИНОГРАДНАЯ***

ПРОЕКТНАЯ ДОКУМЕНТАЦИЯ

Том 1

Основная часть проекта планировки территории

Раздел 2

*Графическая часть
03-2025 - ППТ*

ИП Малодыренко Д.Ю.

Д.Ю. Малодыренко

г. Симферополь, 2025 г.

Свидетельство о допуске №0811.01-2016-910201708108-П-166 от 23 сентября 2016 г

Республика Крым, г. Симферополь, ул. Кечкеметская, д.94, кв.3

ДОКУМЕНТАЦИЯ ПО ПЛАНИРОВКЕ ТЕРРИТОРИИ

***В СОСТАВЕ ПРОЕКТА ПЛАНИРОВКИ И ПРОЕКТА МЕЖЕВАНИЯ
ТЕРРИТОРИИ, ОРИЕНТИРОВОЧНОЙ ПЛОЩАДЬЮ 0,52 ГА,
РАСПОЛОЖЕННОЙ ПО АДРЕСУ: РЕСПУБЛИКА КРЫМ,
СИМФЕРОПОЛЬСКИЙ Р-Н, С.НОВОСЕЛОВКА, УЛ.ВИНОГРАДНАЯ***

ПРОЕКТНАЯ ДОКУМЕНТАЦИЯ

Том 1

Основная часть проекта планировки территории

Раздел 2

Графическая часть

03-2025 - ППТ

Свидетельство о допуске №0811.01-2016-910201708108-П-166 от 23 сентября 2016 г
Республика Крым, г. Симферополь, ул. Кечкетская, д.94, кв.3

ДОКУМЕНТАЦИЯ ПО ПЛАНИРОВКЕ ТЕРРИТОРИИ

**В СОСТАВЕ ПРОЕКТА ПЛАНИРОВКИ И ПРОЕКТА МЕЖЕВАНИЯ
ТЕРРИТОРИИ, ОРИЕНТИРОВОЧНОЙ ПЛОЩАДЬЮ 0,52 ГА,
РАСПОЛОЖЕННОЙ ПО АДРЕСУ: РЕСПУБЛИКА КРЫМ,
СИМФЕРОПОЛЬСКИЙ Р-Н, С.НОВОСЕЛОВКА, УЛ.ВИНОГРАДНАЯ**

ПРОЕКТНАЯ ДОКУМЕНТАЦИЯ

Том 1

Основная часть проекта планировки территории


Раздел 2

Графическая часть

03-2025 - ППТ

ИП Москаленко А.И.

Москаленко А.И.

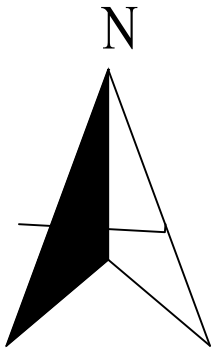

ДОКУМЕНТАЦИЯ ПО ПЛАНИРОВКЕ ТЕРРИТОРИИ В СОСТАВЕ ПРОЕКТА ПЛАНИРОВКИ И ПРОЕКТА
МЕЖЕВАНИЯ ТЕРРИТОРИИ, ОРИЕНТИРОВОЧНОЙ ПЛОЩАДЬЮ 0,52 ГА, РАСПОЛОЖЕННОЙ ПО
АДРЕСУ: РЕСПУБЛИКА КРЫМ, СИМФЕРОПОЛЬСКИЙ Р-Н, С.НОВОСЕЛОВКА, УЛ.ВИНОГРАДНАЯ
ЧЕРТЕЖ ПЛАНИРОВКИ ТЕРРИТОРИИ М 1:500





Условные обозначения:

ГРАНИЦЫ И ЗОНЫ

- Граница проектируемой территории
- Граница существующего элемента планировочной структуры
- Красная линия
- Зона планируемого размещения объектов капитального строительства
- Границы территории, не предусматривающие планируемого размещения объектов капитального строительства

						03-2025-ППТ			
						Документации по планировке территории в составе проекта планировки и проекта межевания территории, ориентировочной площадью 0,52 га, расположенной по адресу: Республика Крым, Симферопольский р-н, с.Новоселовка, ул.Виноградная			
Изм.	Кол.уч.	Лист	№ док	Подп.	Дата	Чертеж планировки территории	Стадия	Лист	Листов
Разраб	Гладких М.Ю.						ППТ	1	2
Н.контр.	Москаленко А.И.						ИП Москаленко А.И. 2025 г.		
						М 1:500			

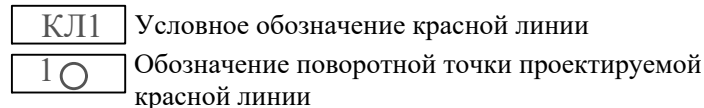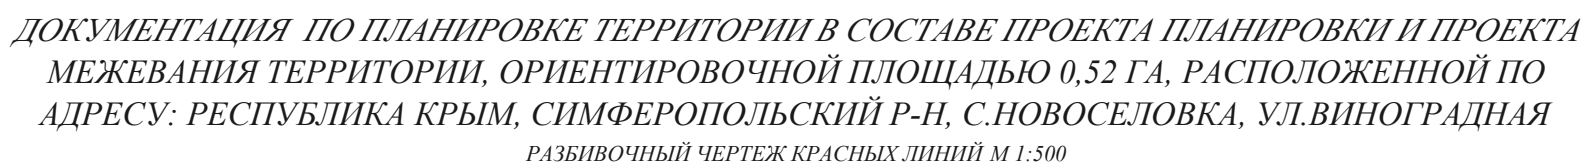

Формат А3