

Российская Федерация, Республика Крым



Общество с ограниченной ответственностью
«РЕГИОНКОММУНПРОЕКТ»

СРО-П-196-14022018-117 от 25.06.2018г.

Заказ: 13/01-25-ППТ
Стадия: П
Заказчик: Гр. Трещева Е.Р.
Гр. Манукян О.С.

ДОКУМЕНТАЦИЯ ПО МЕЖЕВАНИЮ ТЕРРИТОРИИ

Проект планировки территории и проекта межевания территории
коммунально-складской подзоны, ориентировочной площадью
3,65га, расположенной на территории пгт. Гвардейское,
Гвардейского сельского поселения Симферопольского района
Республики Крым.

ТОМ-3
13/01-25-ППТ
Графическая часть.

Ген. директор

С.В. Зайцев


ГИП

С.В. Зайцев

г. Симферополь
2025 г.

Состав документации по планировке территории – Трещева Е.Р., Манукян О.С. ориентировочной площадью 3,65 га, расположенной на территории, пгт. Гвардейское, Гвардейского сельского поселения, Симферопольского района, в границах земельных участков с к/н 90:12:010801:196 и 90:12:010801:1056, расположенного по адресу: Республика Крым, Симферопольский район, Гвардейского сельского поселения, пгт. Гвардейское с/с уч №1,2,лот №17.

Чертеж межевания территории М 1:1000

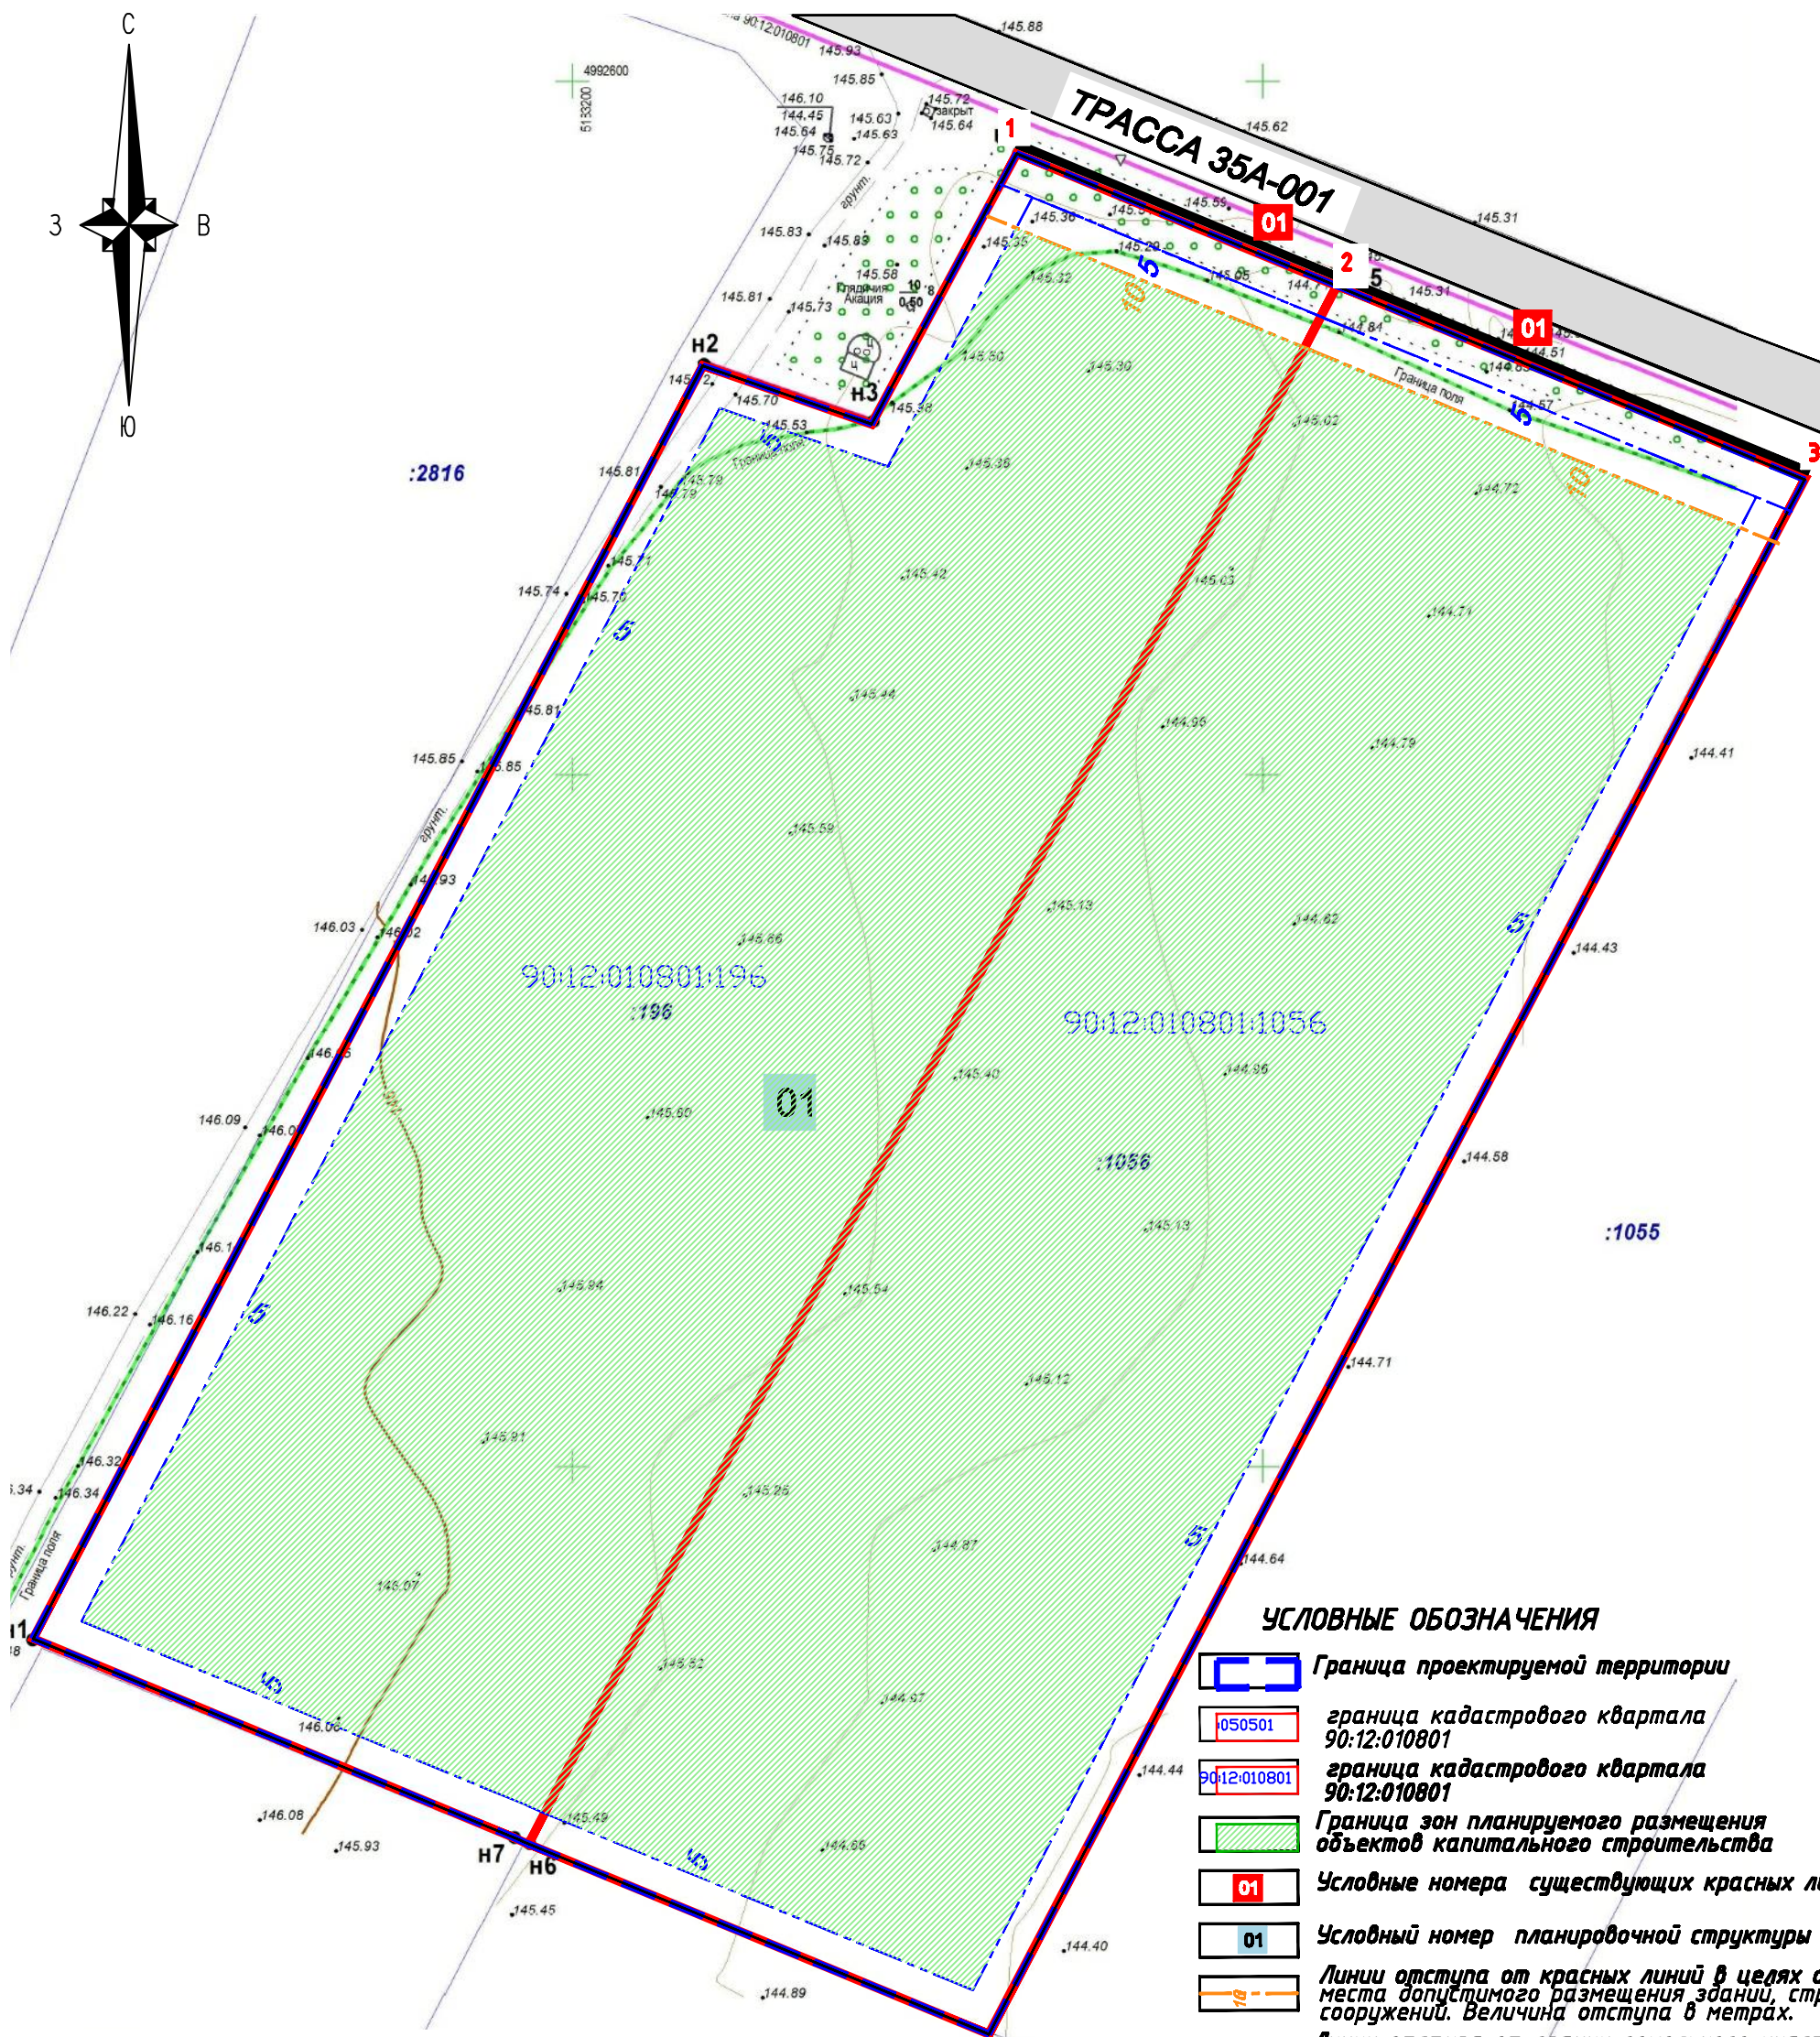

УСЛОВНЫЕ ОБОЗНАЧЕНИЯ

- Граница проектируемой территории
- граница кадастрового квартала 90:12:010801
- граница кадастрового квартала 90:12:010801
- Граница зон планируемого размещения объектов капитального строительства
- Условные номера существующих красных линий
- Условный номер планировочной структуры квартала
- Линии отступа от красных линий в целях определения места допустимого размещения зданий, строений, сооружений. Величина отступа в метрах.
- Линии отступа от границ земельного участка в целях определения места допустимого размещения зданий, строений, сооружений. Величина отступа в метрах.
- Красные линии проектируемые

- ПРИМЕЧАНИЯ
- Проектируемая территория расположена в границах кадастрового квартала 90:12:010801.
 - В границах проектируемой территории границы существующих элементов планировочной структуры не установлено.
 - В границах проектируемой территории определение местоположение границ образуемых и изменяемых земельных не предусмотрено.
 - Отступы от границ земельного участка в целях определения места допустимого размещения зданий, строений, сооружений в границах проектируемой территории устанавливается равным - 5 м.
 - Отступы от красных линий в целях определения места допустимого размещения зданий, строений, сооружений в границах проектируемой территории устанавливается равным - 10 м.
 - Отступы от красной линии проездов - 5 м.

13/01-25-ДПТ					
Состав документации по планировке территории – Трещева Е.Р., Манукян О.С. ориентировочной площадью 3,65 га, расположенной на территории, пгт. Гвардейское, Гвардейского сельского поселения, Симферопольского района, в границах земельных участков с к/н 90:12:010801:196 и 90:12:010801:1056, расположенного по адресу: Республика Крым, Симферопольский район, Гвардейского сельского поселения, пгт. Гвардейское с/с уч №1,2,лот №17.					
Изм.	Кол.	Лист	Ндок	Подпись	Дата
Разраб.					
Проверил					
Н.контр.					
ГИП					
Основная часть проекта межевания территории				Стадия	Лист
Чертеж межевания территории М 1:1000					1
				ООО"Регионкоммунпроект" г. Симферополь	

9102050582-20250505-1158

(регистрационный номер выписки)

05.05.2025

(дата формирования выписки)

ВЫПИСКА

из единого реестра сведений о членах саморегулируемых организаций в области инженерных изысканий и в области архитектурно-строительного проектирования и их обязательствах

Настоящая выписка содержит сведения о юридическом лице (индивидуальном предпринимателе), осуществляющем подготовку проектной документации:

Общество с ограниченной ответственностью «РЕГИОНКОММУНПРОЕКТ»

(полное наименование юридического лица/ФИО индивидуального предпринимателя)

1149102104161

(основной государственный регистрационный номер)

1. Сведения о члене саморегулируемой организации:

1.1	Идентификационный номер налогоплательщика	9102050582
1.2	Полное наименование юридического лица (Фамилия Имя Отчество индивидуального предпринимателя)	Общество с ограниченной ответственностью «РЕГИОНКОММУНПРОЕКТ»
1.3	Сокращенное наименование юридического лица	ООО «РЕГИОНКОММУНПРОЕКТ»
1.4	Адрес юридического лица Место фактического осуществления деятельности (для индивидуального предпринимателя)	295015, Россия, Республика Крым, г.Симферополь, ул.Батурина, дом 2, кв.1
1.5	Является членом саморегулируемой организации	Ассоциация "Объединение градостроительных проектных организаций" (СРО-П-196-14022018)
1.6	Регистрационный номер члена саморегулируемой организации	П-196-009102050582-0112
1.7	Дата вступления в силу решения о приеме в члены саморегулируемой организации	25.06.2018
1.8	Дата и номер решения об исключении из членов саморегулируемой организации, основания исключения	

2. Сведения о наличии у члена саморегулируемой организации права осуществлять подготовку проектной документации:

2.1 в отношении объектов капитального строительства (кроме особо опасных, технически сложных и уникальных объектов, объектов использования атомной энергии) (дата возникновения/изменения права)	2.2 в отношении особо опасных, технически сложных и уникальных объектов капитального строительства (кроме объектов использования атомной энергии) (дата возникновения/изменения права)	2.3 в отношении объектов использования атомной энергии (дата возникновения/изменения права)
Да, 25.06.2018	Нет	Нет



3. Компенсационный фонд возмещения вреда

3.1	Уровень ответственности члена саморегулируемой организации по обязательствам по договору подряда на подготовку проектной документации, в соответствии с которым указанным членом внесен взнос в компенсационный фонд возмещения вреда	Первый уровень ответственности (не превышает двадцать пять миллионов рублей)
3.2	Сведения о приостановлении / прекращении права осуществлять подготовку проектной документации объектов капитального строительства	

4. Компенсационный фонд обеспечения договорных обязательств

4.1	Дата, с которой член саморегулируемой организации имеет право осуществлять подготовку проектной документации по договорам подряда, заключаемым с использованием конкурентных способов заключения договоров, в соответствии с которым указанным членом внесен взнос в компенсационный фонд обеспечения договорных обязательств	
4.2	Уровень ответственности члена саморегулируемой организации по обязательствам по договорам подряда на подготовку проектной документации, заключаемым с использованием конкурентных способов заключения договоров, в соответствии с которым указанным членом внесен взнос в компенсационный фонд обеспечения договорных обязательств	Нет
4.3	Дата уплаты дополнительного взноса	Нет
4.4	Сведения о приостановлении / прекращении права осуществлять подготовку проектной документации по договорам подряда, заключаемым с использованием конкурентных способов заключения договоров	

5. Фактический совокупный размер обязательств

5.1	Фактический совокупный размер обязательств по договорам подряда на подготовку проектной документации, заключаемым с использованием конкурентных способов заключения договоров на дату выдачи выписки	Нет
-----	--	-----

Руководитель аппарата



ДОКУМЕНТ ПОДПИСАН УСИЛЕННОЙ КВАЛИФИЦИРОВАННОЙ
ЭЛЕКТРОННОЙ ПОДПИСЬЮ

Владелец: Кожуховский Алексей Олегович

123056, г. Москва, ул. 2-ая Брестская, д.5

СЕРТИФИКАТ 053be38e002cb2f5ae4596563321274ad8

ДЕЙСТВИТЕЛЕН: С 18.11.2024 ПО 18.11.2025

А.О. Кожуховский

